


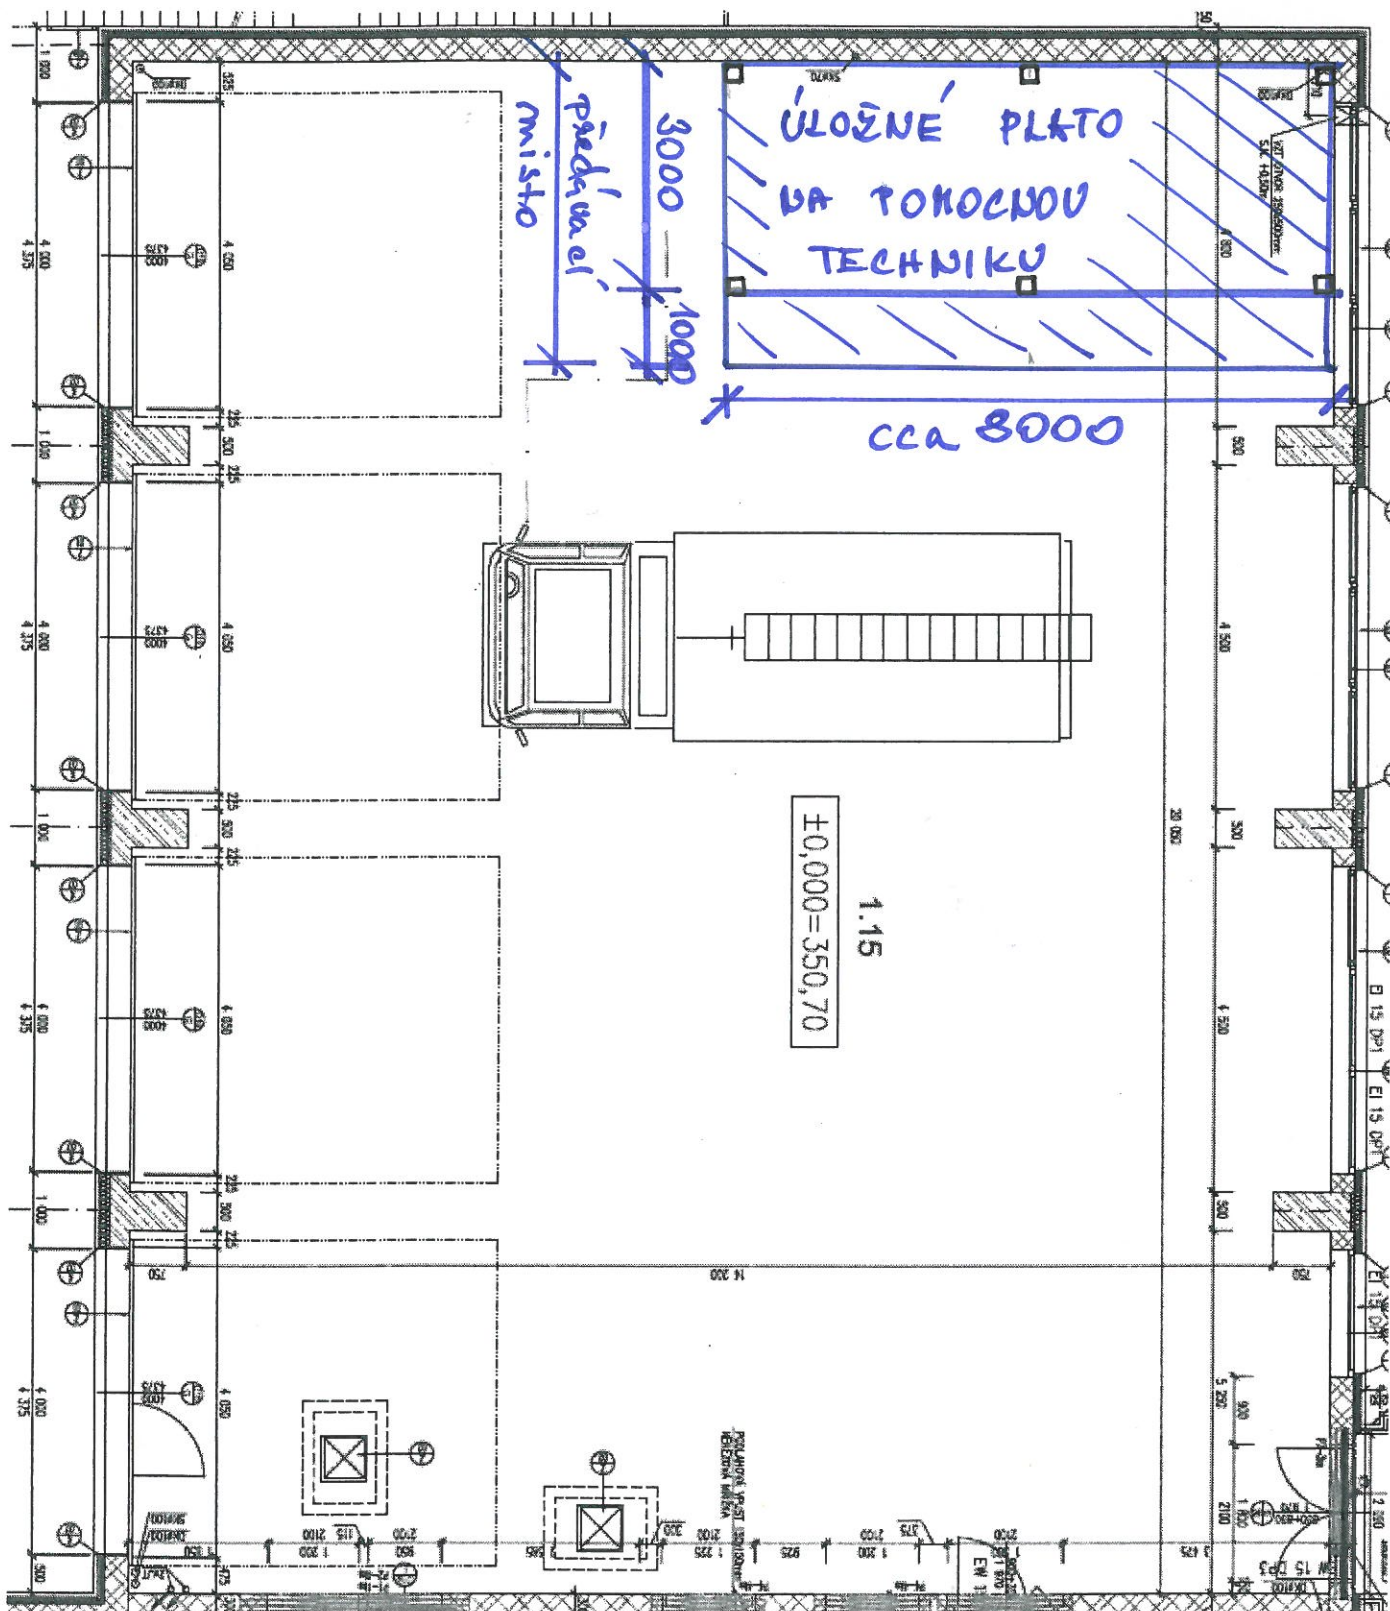

Půdorys garáže

Měřítko: 1:100