



# SITUACE ŠIRŠÍCH VZTAHŮ

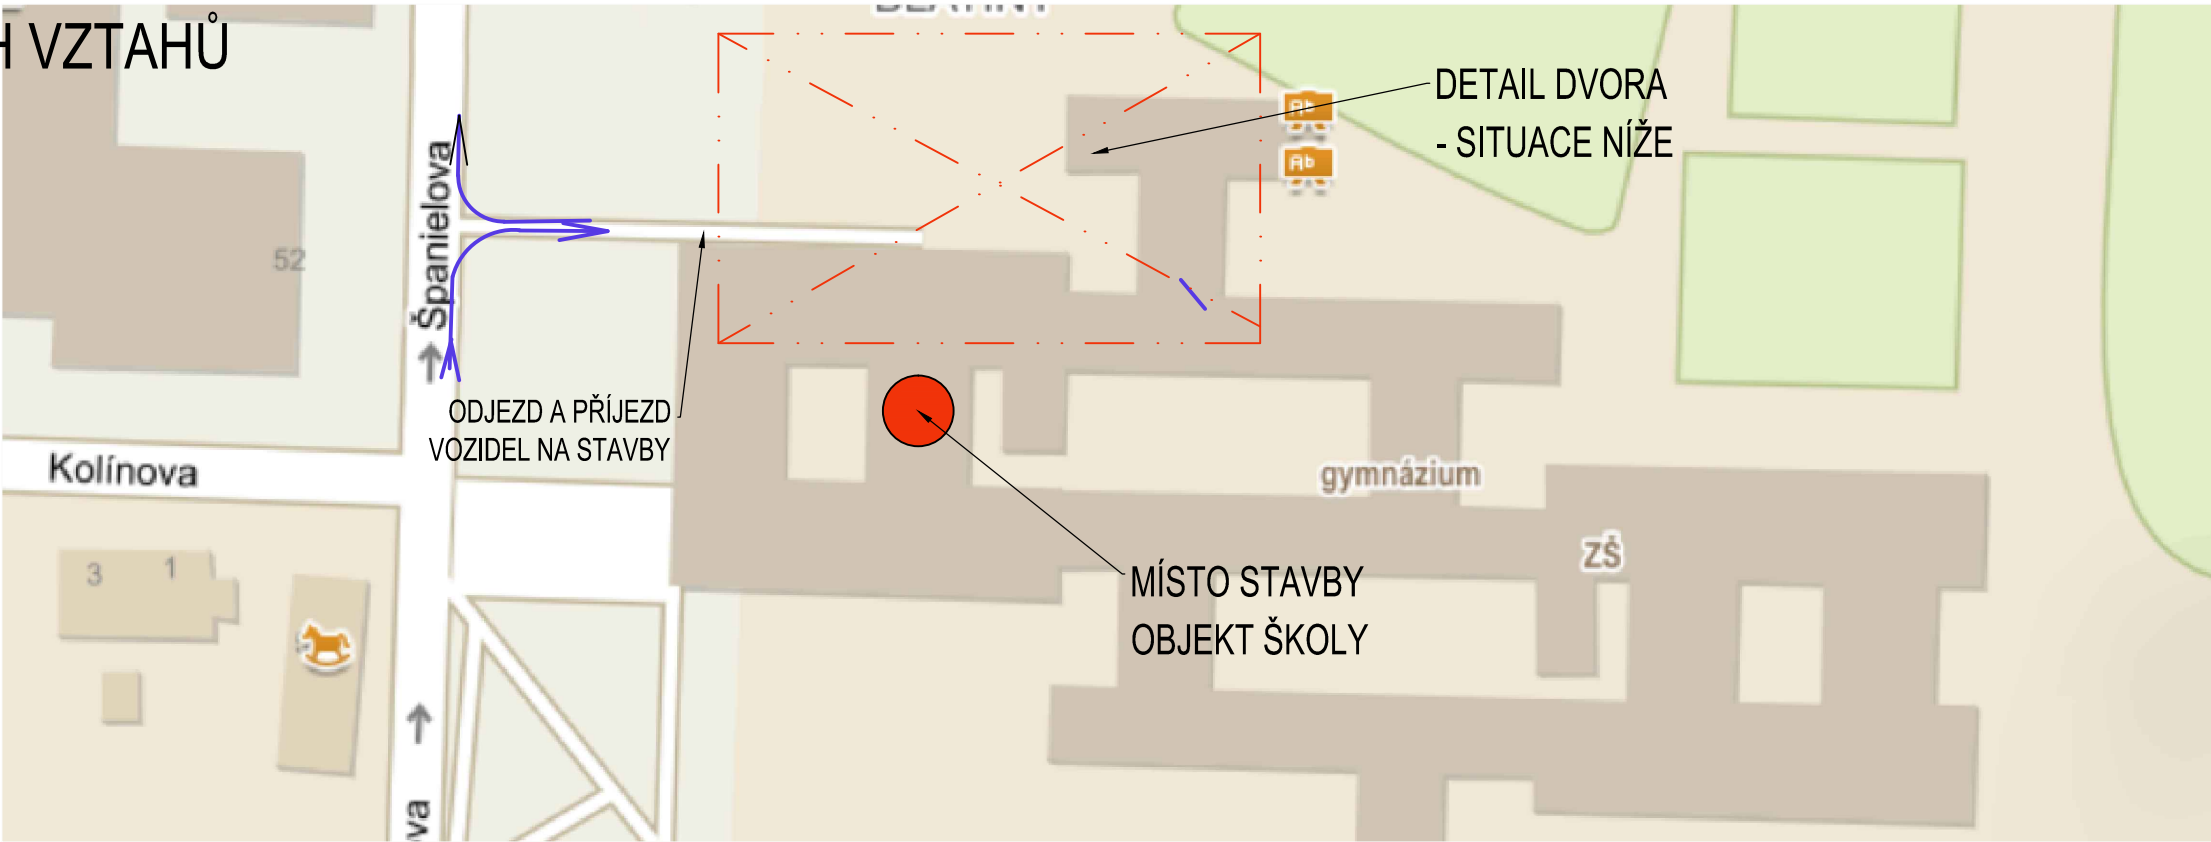

AKCE:  
**Rekonstrukce varny v ZŠ  
Jana Wericha,  
Španielova 1111  
Praha 6 - Řepy**

STAVEBNÍK (INVESTOR):  
Městská část Praha 17  
Žalanského č.p. 291/12b,  
163 02 Praha 6 – Řepy

PROJEKTANT A HIP:  
Ing. Tomáš Říčař  
Vondroušova 1207/52  
163 00, PRAHA 17  
Telefon: +420 735 613 127  
Email: ricar@stavebni-projektant.cz

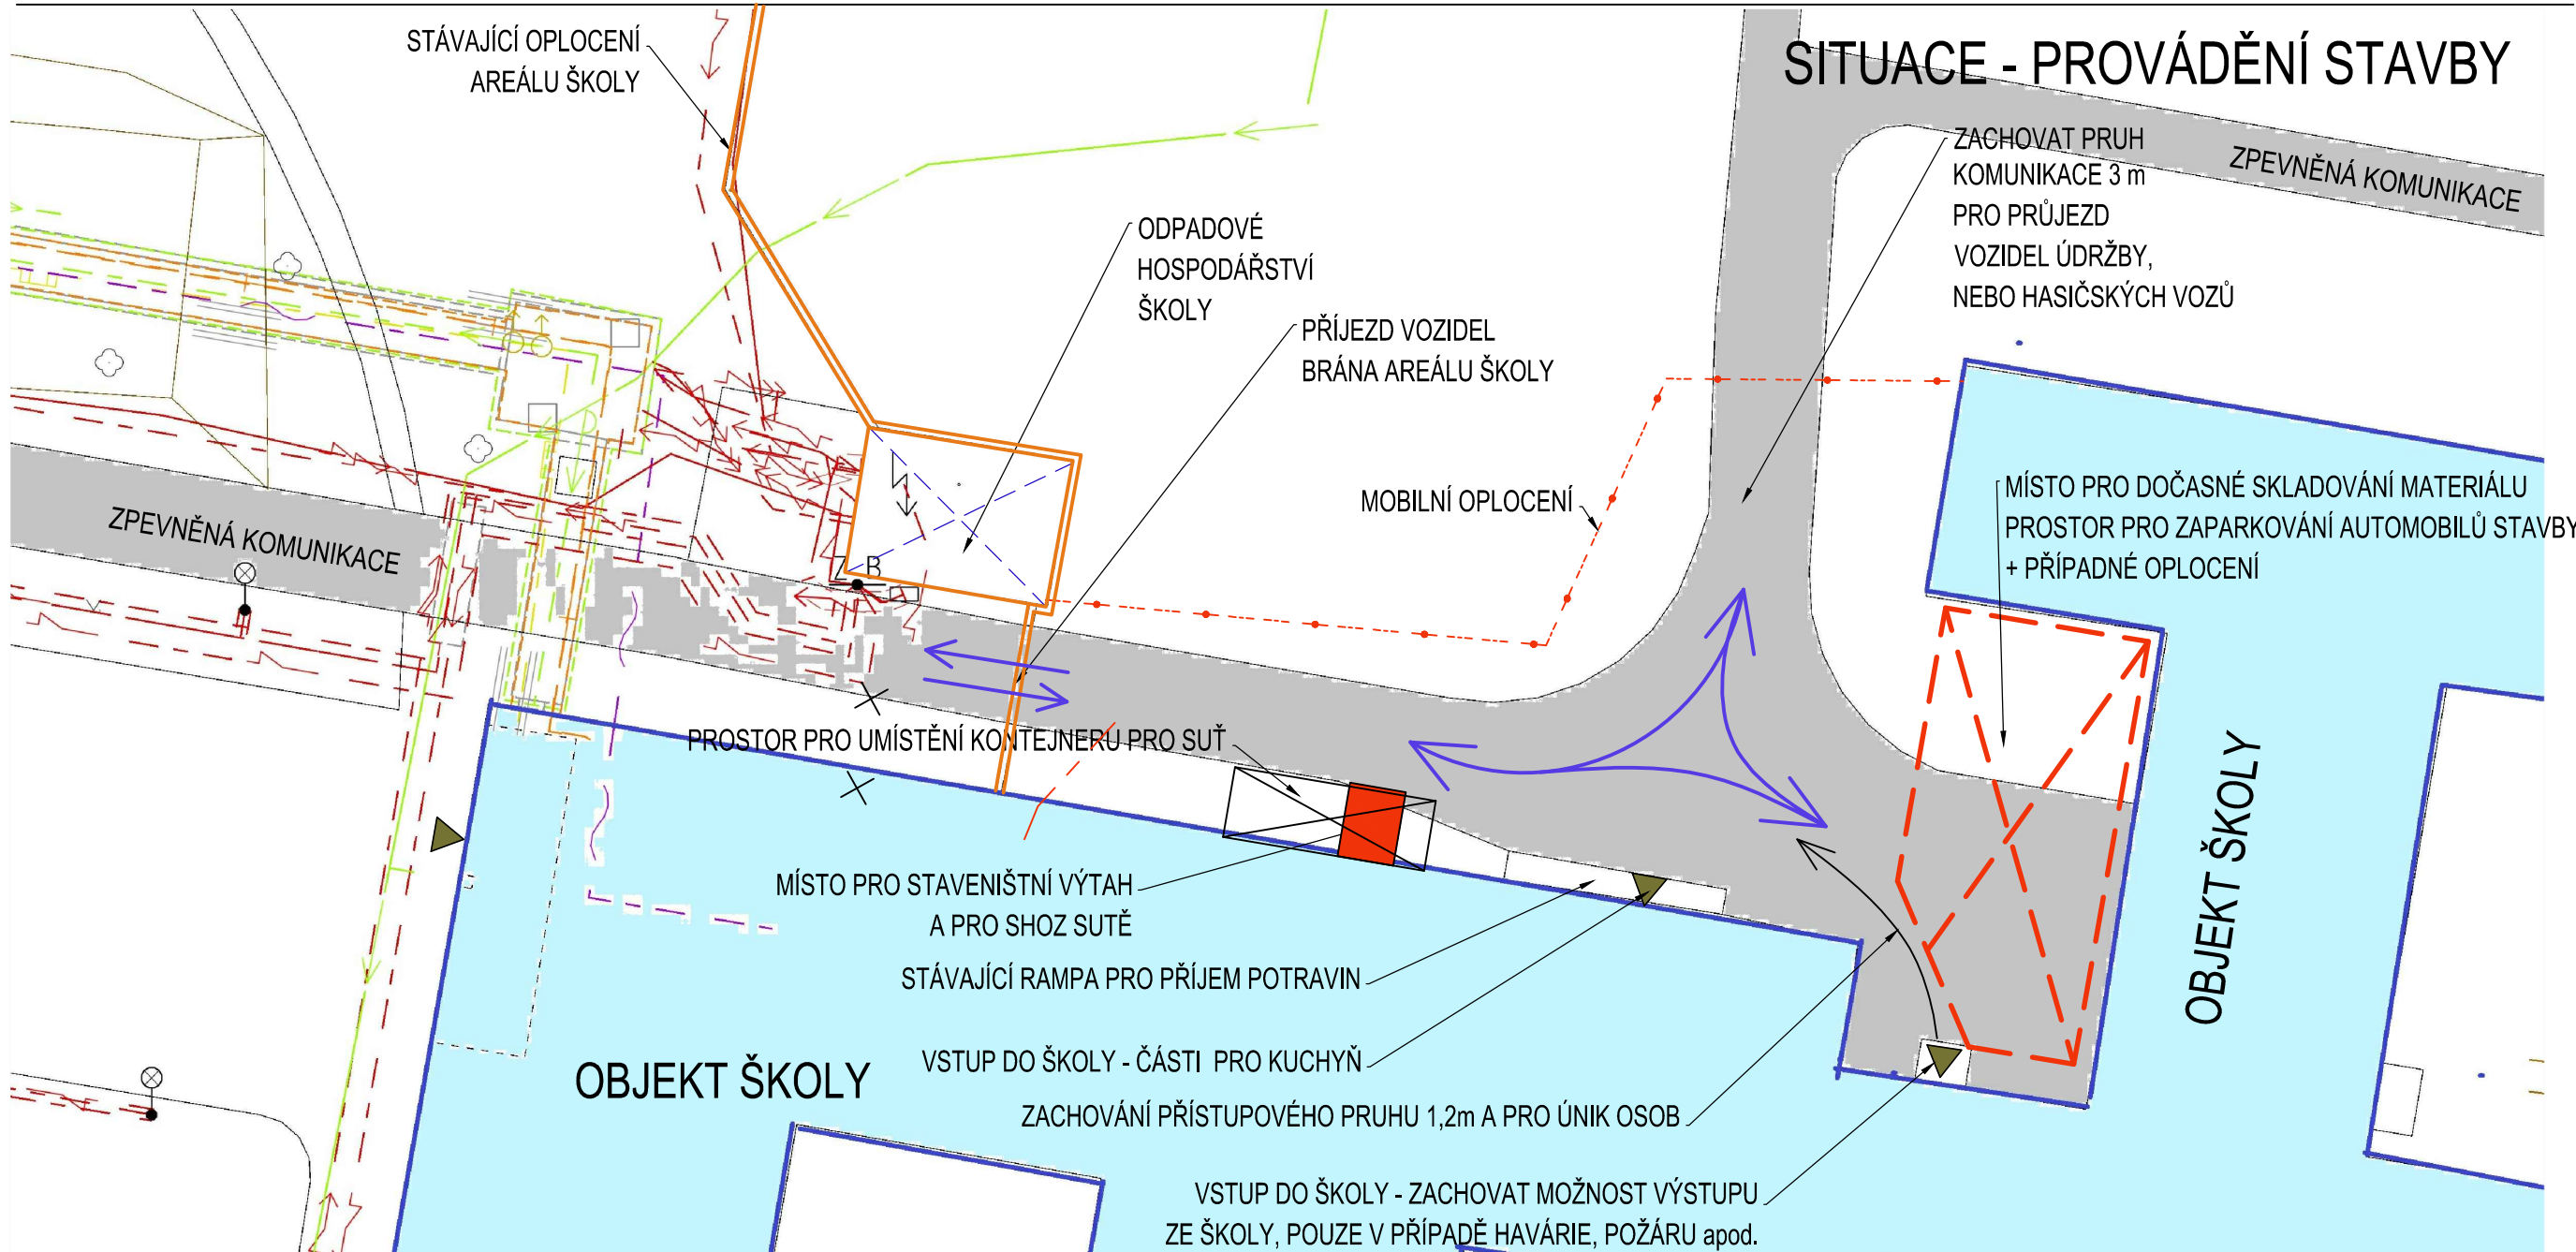

VYPRACOVAL:  
Ing. Tomáš Říčař

NÁZEV VÝKRESU:  
**SITUACE**

STUPEŇ PROJEKTU: DOKUMENTACE  
PRO PROVEDENÍ STAVBY  
**DPS**

ČÁST:  
CELEK

MĚŘÍTKO:  
1:250

DATUM:  
03/2020

ČÍSLO VÝKRESU:  
**C**

ČÍSLO PARÉ: