
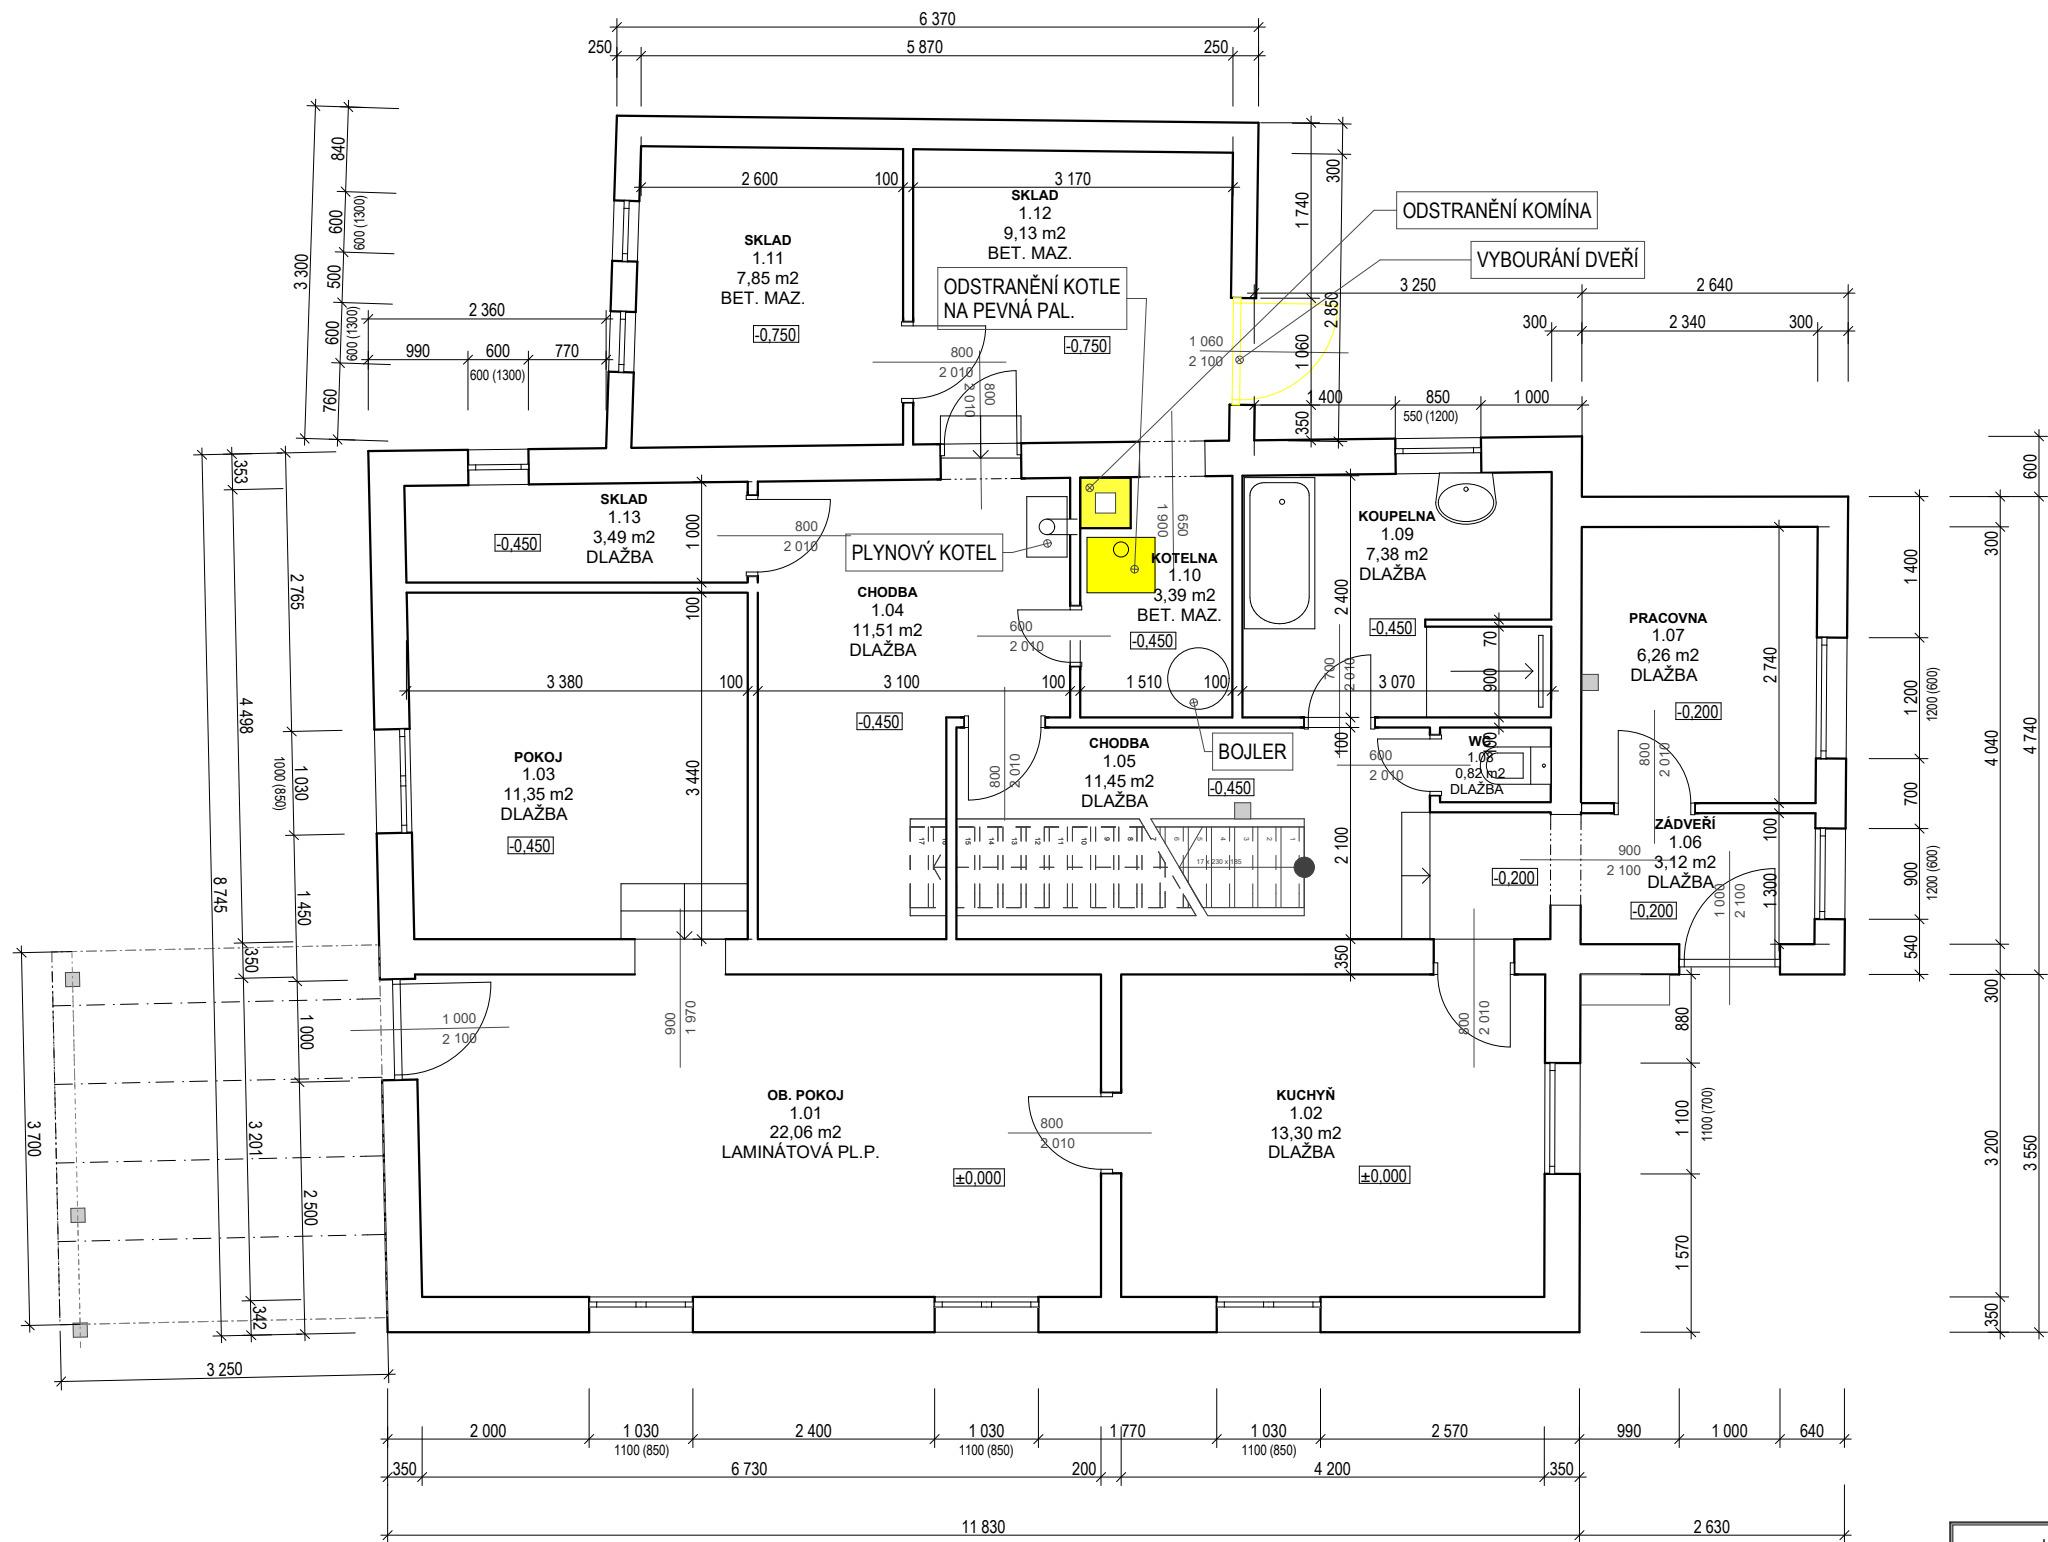


 

LEGENDA :

-  - BOURANÉ KONSTRUKCE
-  - ODSTRANĚNÍ STŘEŠNÍ KRYTINY
-  - STÁVAJÍCÍ KONSTRUKCE

vypracoval:	Ing.Vojtěch Budil	Meiner - projekční kancelář Starý Vrch 68 252 68 Středokluky	
kontroloval:	Ing. arch. Lubomír Meiner		
DAO			
Investor:	Městská část Praha 17 , IČO: 00231223 Žalanského 291/12b, Řepy, 163 00 Praha 6		datum: 6/2023
Akce, objekt:		formát: 2xA4	
		stav. úřad: Praha 17	
Část projektu: DSP		místo stavby:	par.č.1348 k.ú. Řepy
		měřítko: 1: 75	kopie:
Název výkresu:		číslo výkresu:	
PŮDORYS 1.NP - BOURACÍ PRÁCE		D.1.1	