



# SITUACE VLEČNÝCH KŘIVEK 1:250

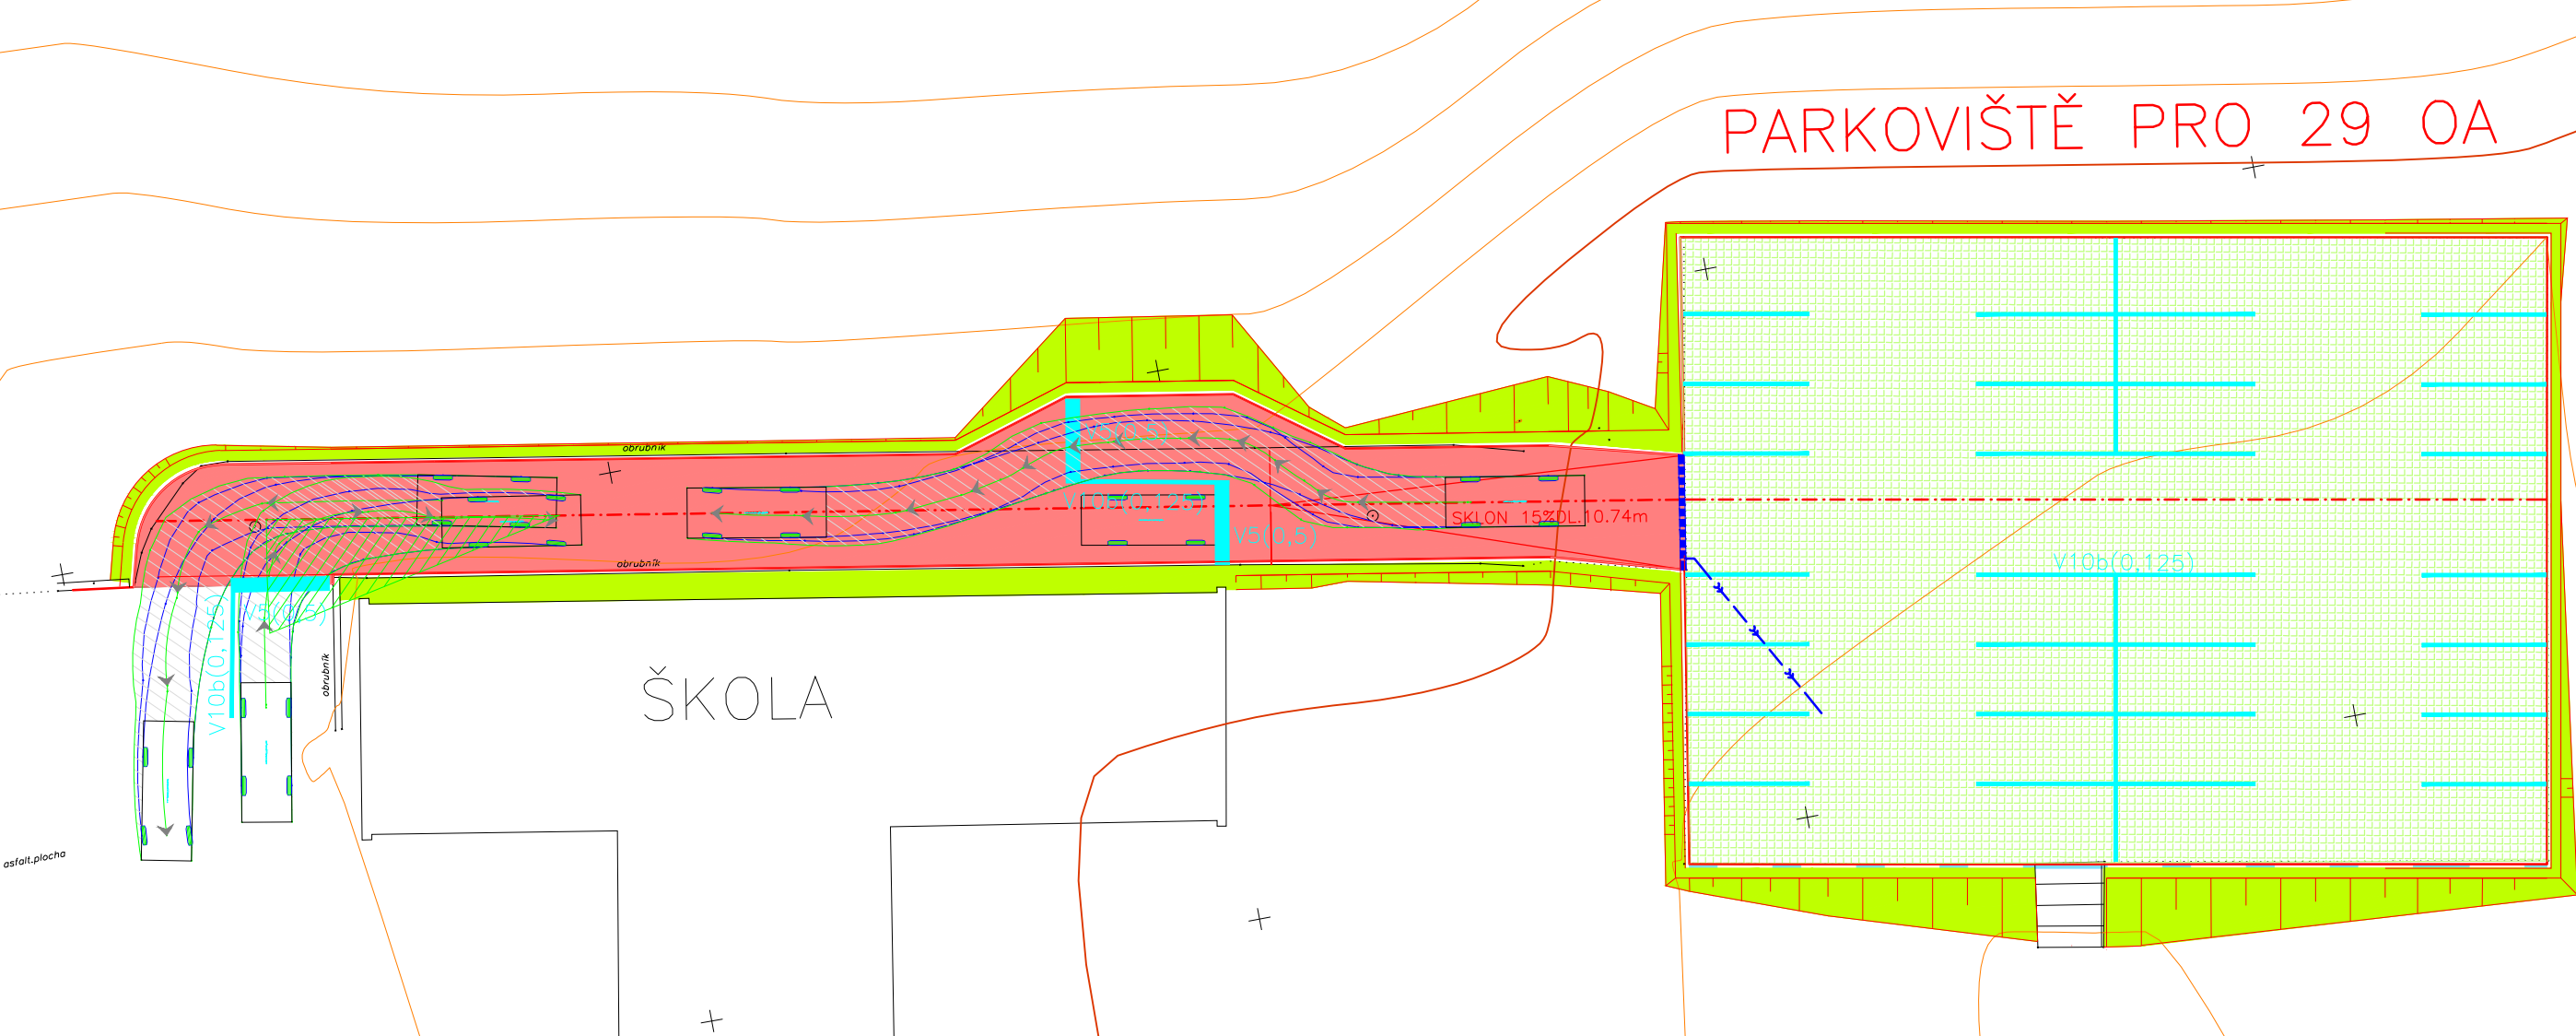

## PROVĚŘOVANÉ VOZIDLO :

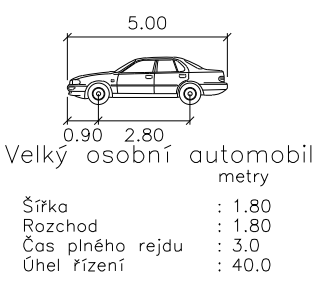

## LEGENDA PLOCH :



PROJEKT / PROJECT		
Projektová dokumentace parkovací plocha ZŠ Fr. Peřiny - Laudova, Praha 6 - Řepy		
STAVEBNÍK :		
Městská část Praha 17, Žalanského 291/12b, Praha 17		
VYPRACOVAL / ELABORATED BY	Generální projektant:	
LUCIDA s.r.o. M.CIBULKOVÉ 34, PRAHA 4	 VMS projekt s.r.o. sidlo: Novorossijská 16 100 00 Praha 10 - Vršovice kancelář: Čerčanská 640/30b 140 00 Praha 4 - Krč	
ZODPOVĚDNÝ PROJEKTANT / CHECKED BY		
Ing.Josef STANKO		
	DATUM / DATE	12/2024
STUPEŇ : DOKUMENTACE PRO VÝBĚR ZHOTOVITELE		
SITUACE VLEČNÝCH KŘIVEK		
ARCHIVNÍ ČÍSLO / DRAWING NO.	ČÍSLO PŘÍLOHY / ATTACHMENTS NO.	KOPIE / COPY
2023-161	03	