



VZOROVÝ DETAIL KOTVENÍ VNITŘNÍCH ŽLB. PREFA SLOUPŮ


MĚŘÍTKO: 1:25

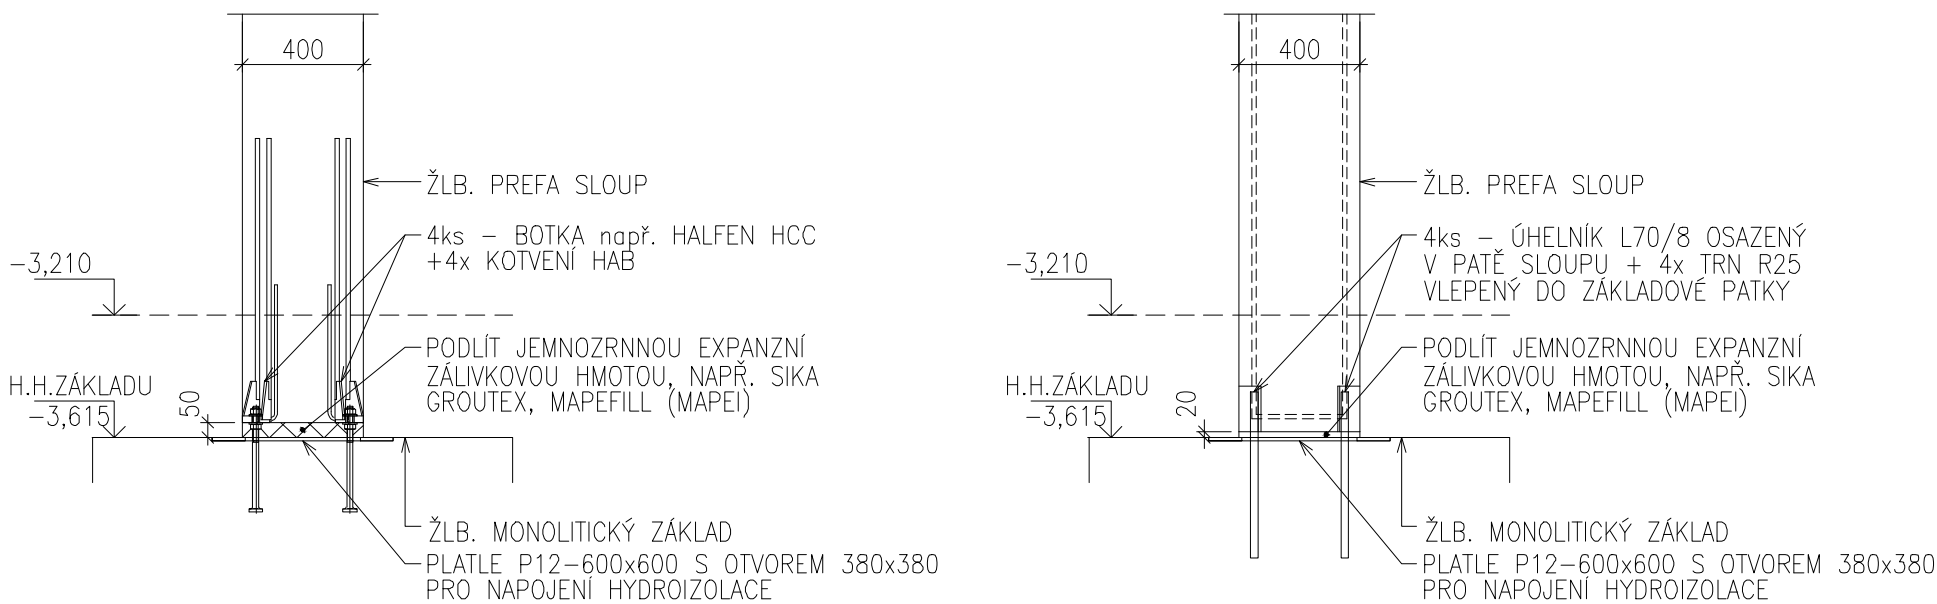

PŮDORYS
MĚŘÍTKO: 1 : 25

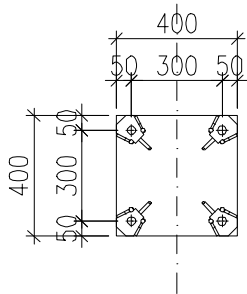


PŮDORYS
MĚŘÍTKO: 1 : 25

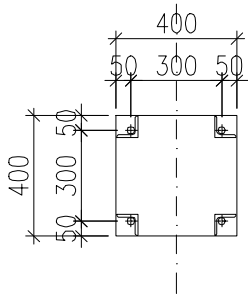


VZOROVÝ DETAIL NÁPOJENÍ SLOUPŮ

MĚŘÍTKO: 1:25

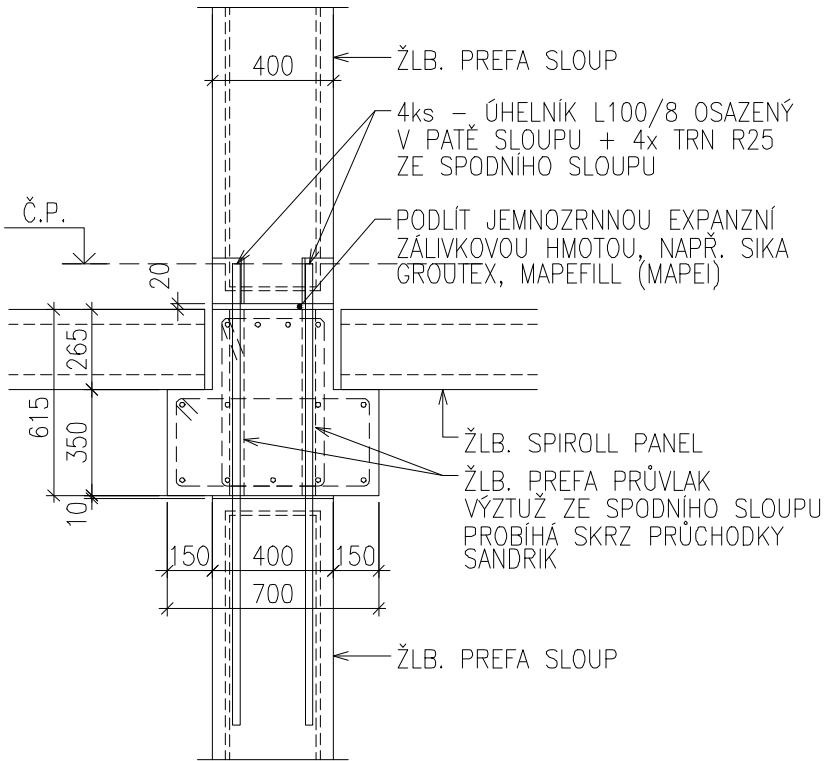


PŮDORYS
MĚŘÍTKO: 1 : 25

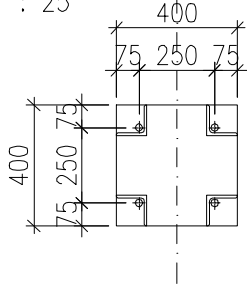

VZOROVÝ DETAIL SPOJE PRŮVLAKŮ

MĚŘÍTKO: 1:25

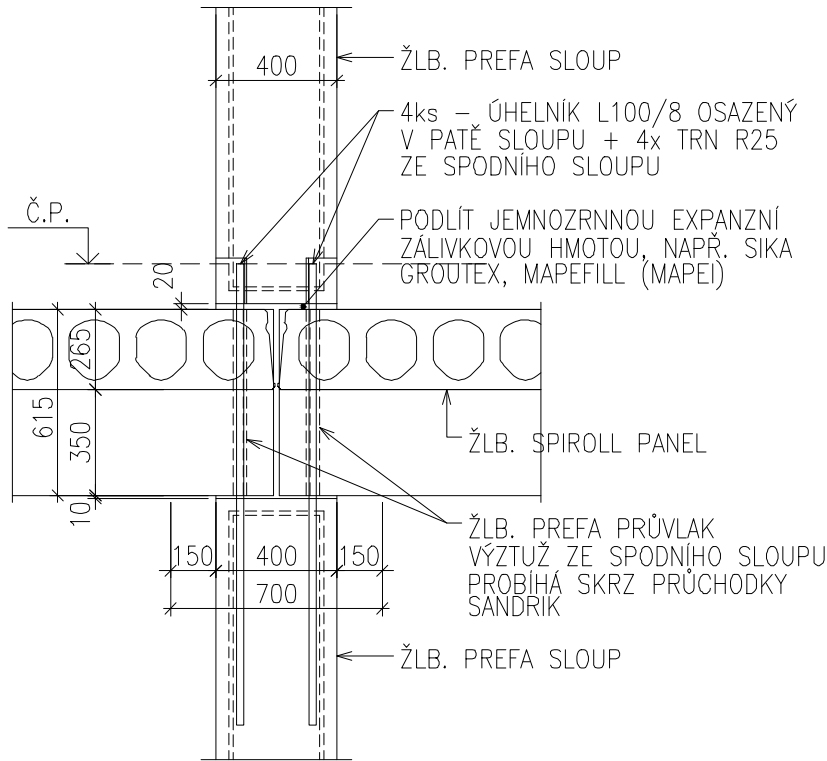

PŮDORYS
MĚŘÍTKO: 1 : 25

