



OPĚRNÁ STĚNA OP1 – ROZVINUTÝ POHLED

MĚŘÍTKO: 1:100

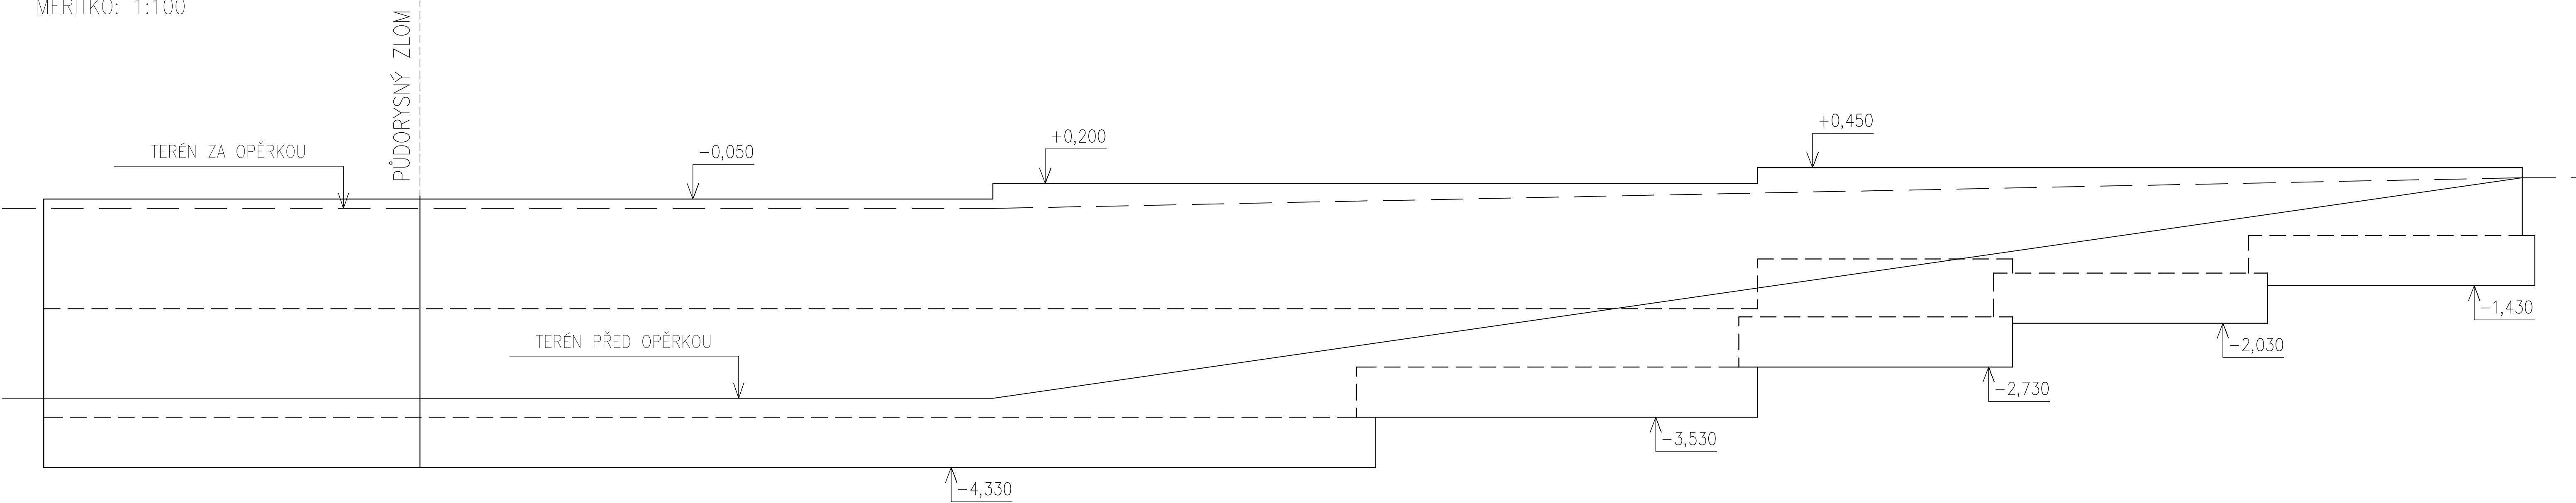

OPĚRNÁ STĚNA OP1 – PŮDORYS

MĚŘÍTKO: 1:100

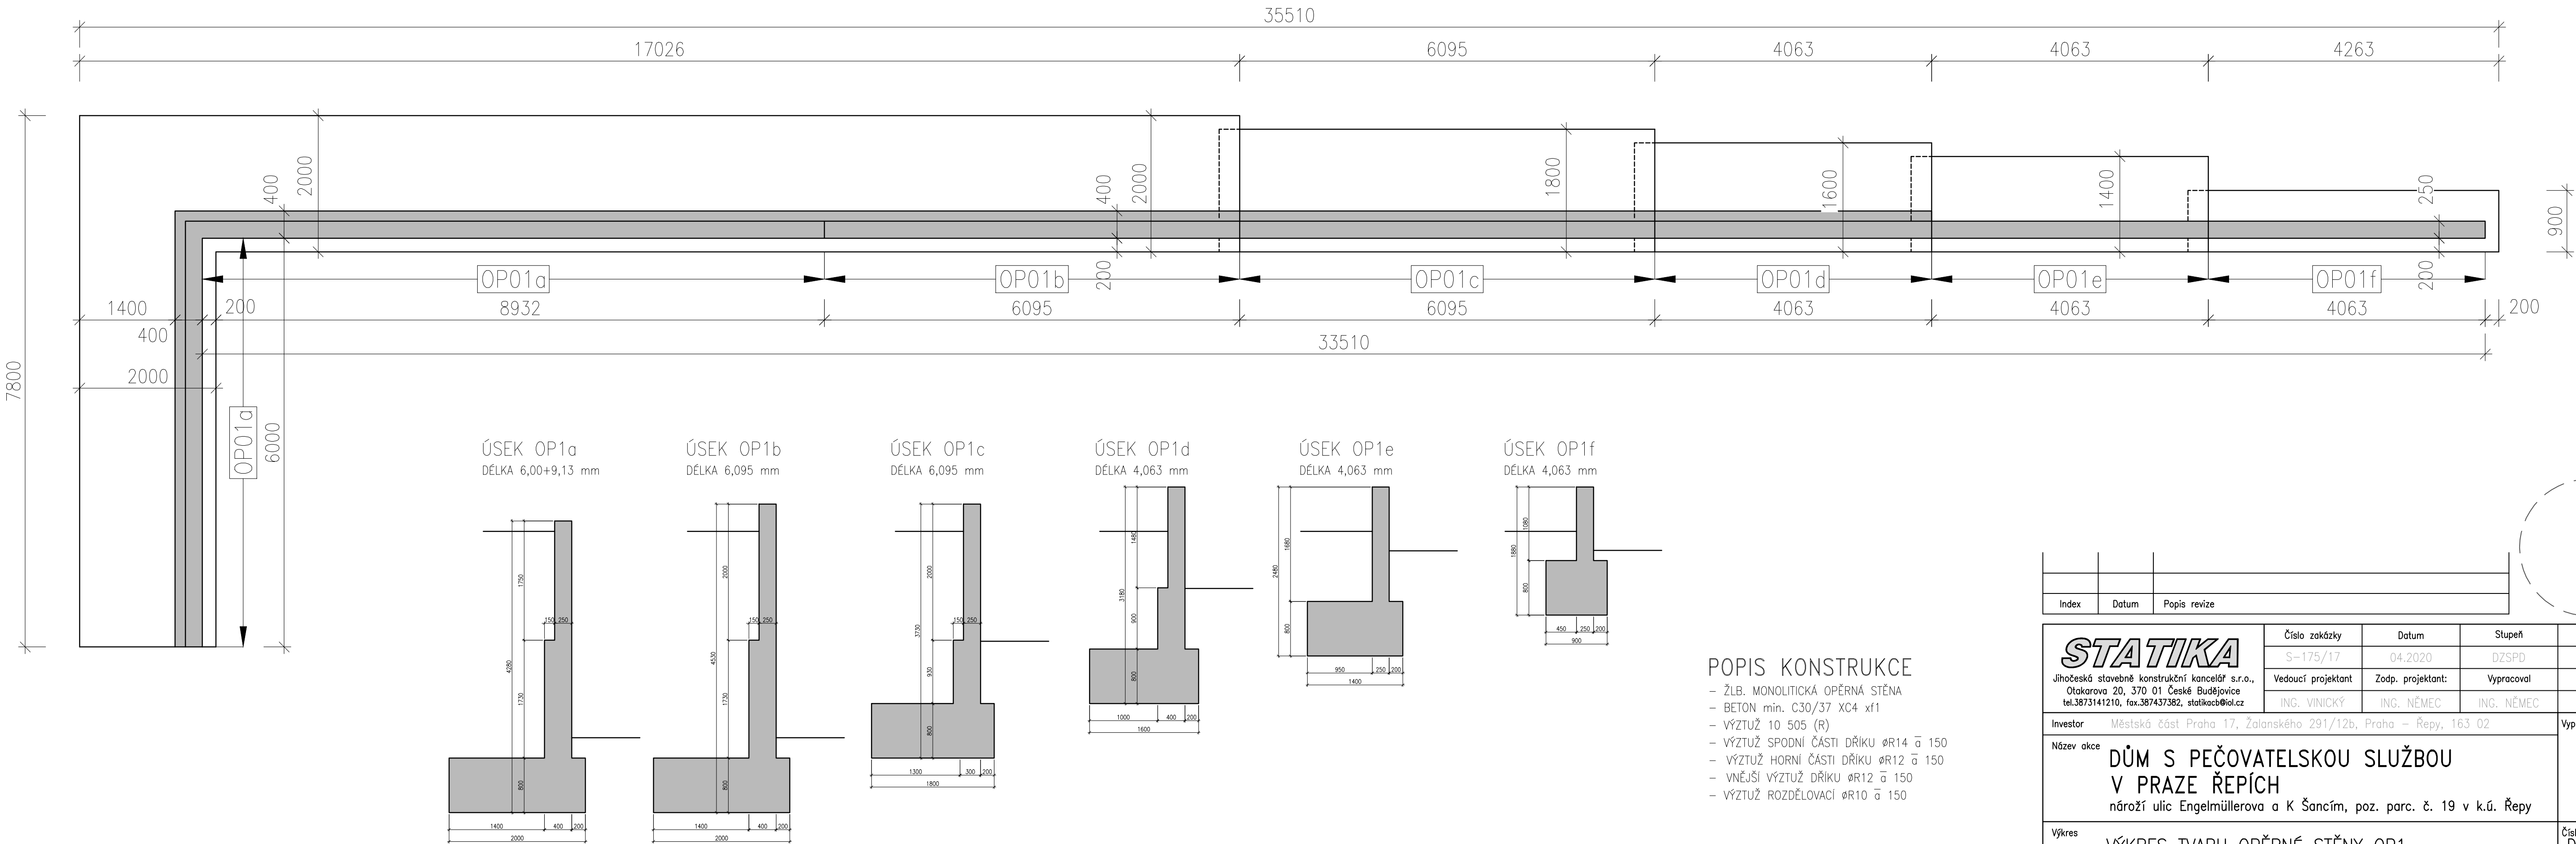

Index	Datum	Popis revize		
<div>STATIKA</div> <div>Jihočeská stavebně konstrukční kancelář s.r.o., Otakarova 20, 370 01 České Budějovice tel.3873141210, fax.387437382, statikac@iol.cz</div>	Číslo zakázky	Datum	Stupeň	Formát
	S-175/17	04.2020	DZSPD	10xA4
	Vedoucí projektant	Zodp. projektant:	Vypracoval	Kreslil
	ING. VINICKÝ	ING. NĚMEC	ING. NĚMEC	NĚMEC
	Investor	Městská část Praha 17, Žalanského 291/12b, Praha - Řepy, 163 02		
Název akce	DŮM S PEČOVATELSKOU SLUŽBOU V PRAZE ŘEPÍCH nároží ulic Engelmüllerova a K Šancím, poz. parc. č. 19 v k.ú. Řepy			
Výkres	VÝKRES TVARU OPĚRNÉ STĚNY OP1			
				Číslo D.1.2.B504

TENTO VÝKRES A JEHO DETAILY JSOU MAJETKEM ZHOTOVITELE A NESMÍ BÝT POUŽIT CELÝ ANI Z ČÁSTI BEZ PÍSEMNÉHO SOUHLASU (DLE ZÁKONA Č. 121/2000 Sb.)