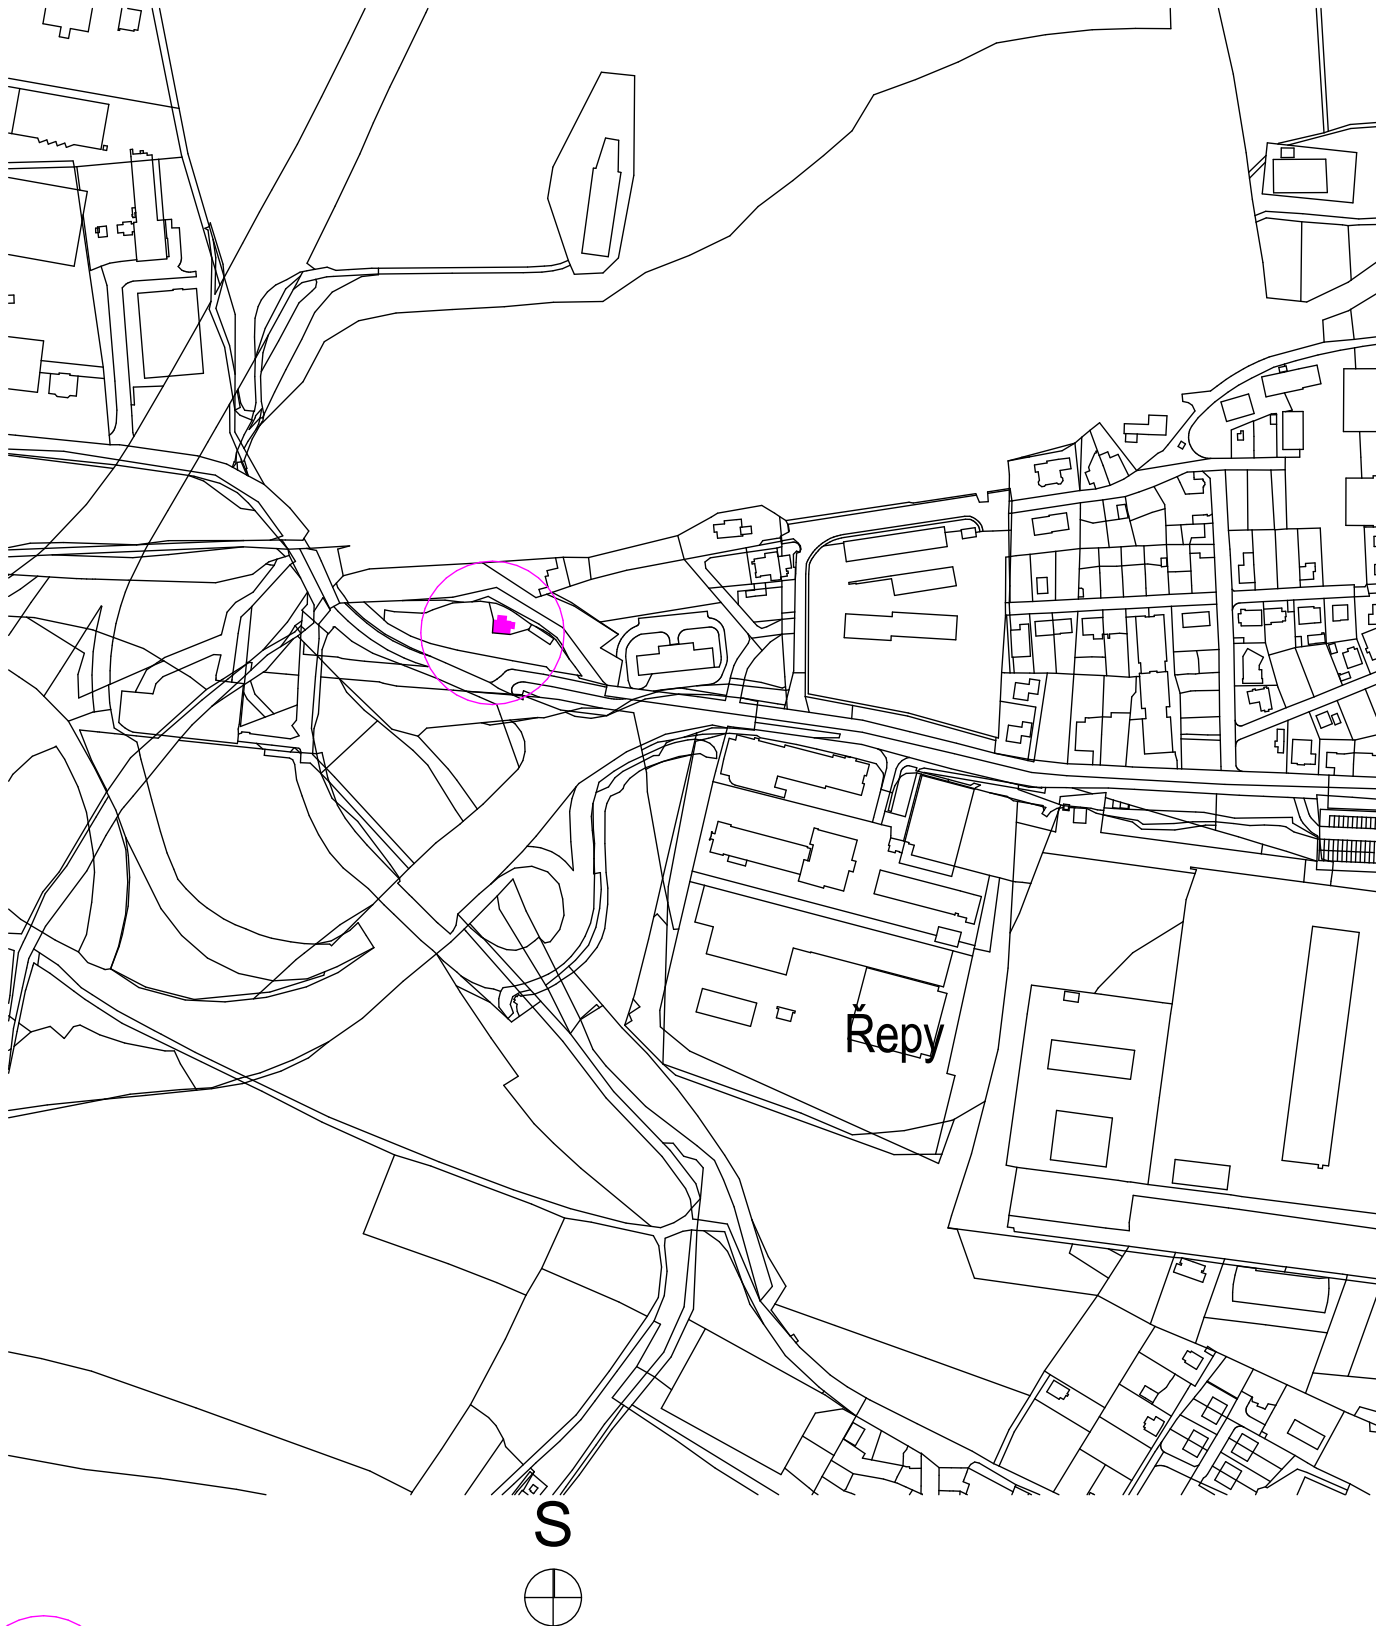


ZÁJMOVÉ
ÚZEMÍ

vypracoval:	Ing. Vojtěch Budil	Meiner - projekční kancelář Starý Vrch 68 252 68 Středokluky	
kontroloval:	Ing. arch. Lubomír Meiner		
DAO			
Investor:	Městská část Praha 17, IČO: 00231223 Žalanského 291/12b, Řepy, 163 00 Praha 6		datum: 6/2023
Akce, objekt: RD č.p.399, ul. Karlovarská, Řepy		formát: 2xA4	slav. úřad: Praha 17
		místo stavby: par.č.1348 k.ú. Řepy	kopie:
		měřítko: 1: 5000	
Část projektu: DSP	SITUACE ŠIRŠÍCH VZTAHŮ		číslo výkresu: C.1
Název výkresu:			