


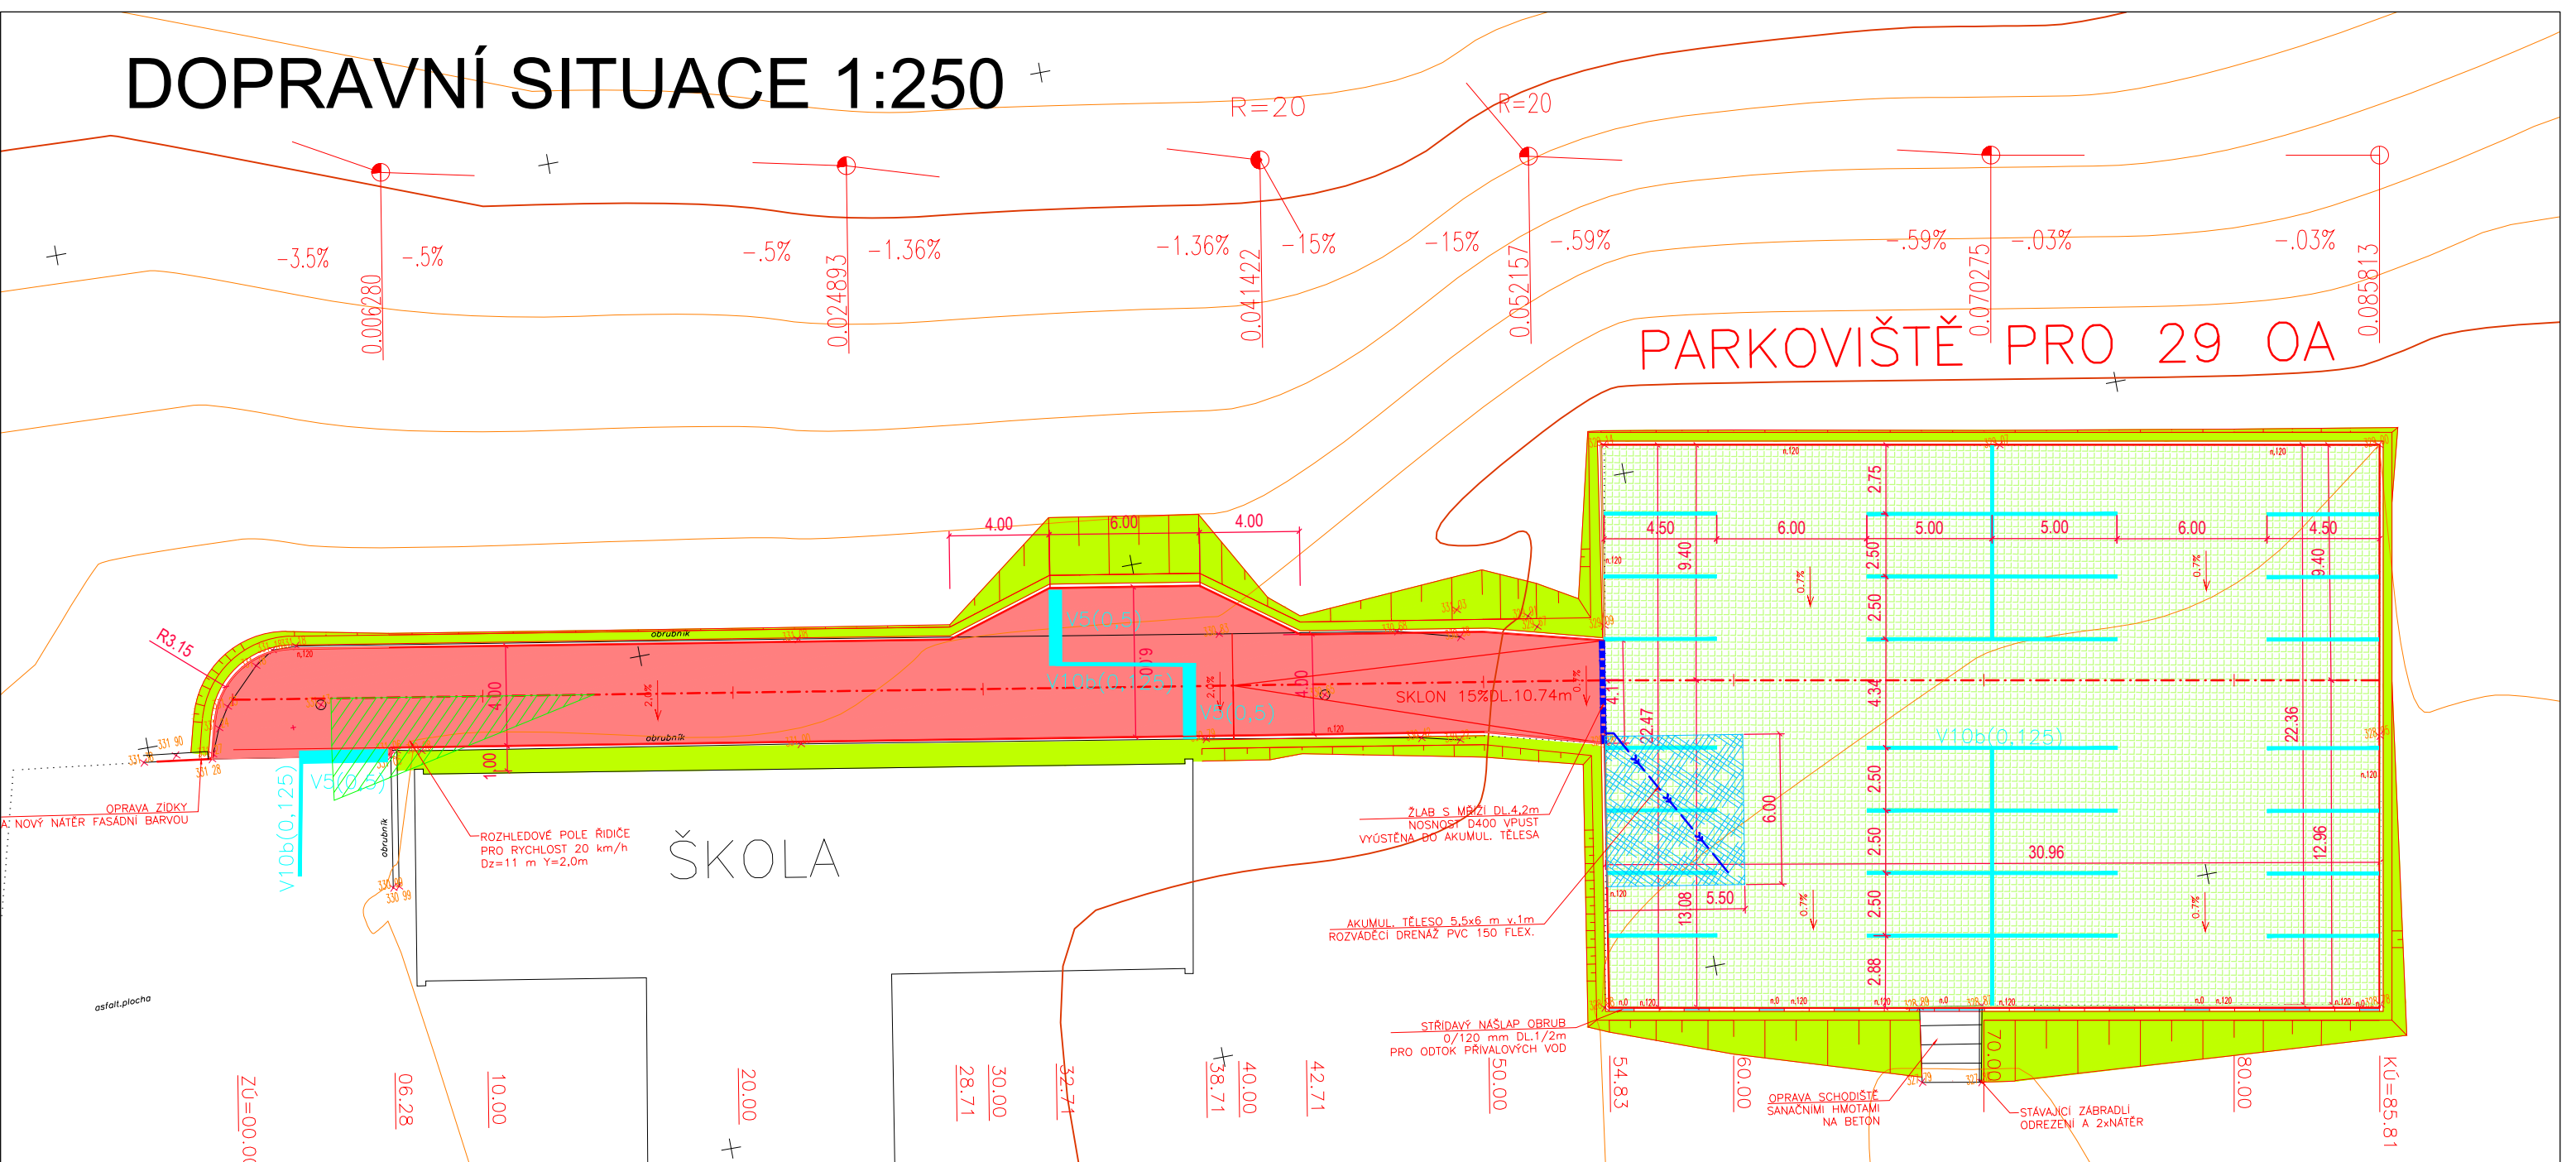


DOPRAVNÍ SITUACE 1:250 +



LEGENDA PLOCH :

-  ZÁMKOVÁ DLAŽBA BETONOVÁ
DL. tl.80 mm
-  BETONOVÁ DLAŽBA ZATRAVNŮVACÍ
ZDL. tl.80mm
-  OHUMUSOVÁNÍ A ZATRAVNĚNÍ
-  VSAKOVACÍ TĚLESO POD PLÁNÍ
ROZM.5,5x6,0m VÝŠKA 1m

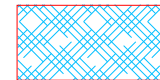PROJEKT / PROJECT		
Projektová dokumentace parkovací plocha ZŠ Fr. Peřiny - Laudova, Praha 6 - Řepy		
STAVEBNÍK :		
Městská část Praha 17, Žalanského 291/12b, Praha 17		
VYPRACOVAL / ELABORATED BY	Generální projektant:	
LUCIDA s.r.o.		
M.CIBULKOVÉ 34, PRAHA 4	VMS projekt s.r.o.	
ZODPOVĚDNÝ PROJEKTANT / CHECKED BY	sídlo: Novorossijská 16 100 00 Praha 10 - Vršovice	
Ing.Josef STANKO	kancelář: Čerčanská 640/30b 140 00 Praha 4 - Křeč	
DATUM / DATE		12/2024
STUPEŇ : DOKUMENTACE PRO VÝBĚR ZHOTOVITELE		
DOPRAVNÍ SITUACE		
ARCHIVNÍ ČÍSLO / DRAWING NO.	ČÍSLO PŘÍLOHY / ATTACHMENTS NO.	KOPIE / COPY
2023-161	02	