


VYTYČOVACÍ SITUACE 1:250

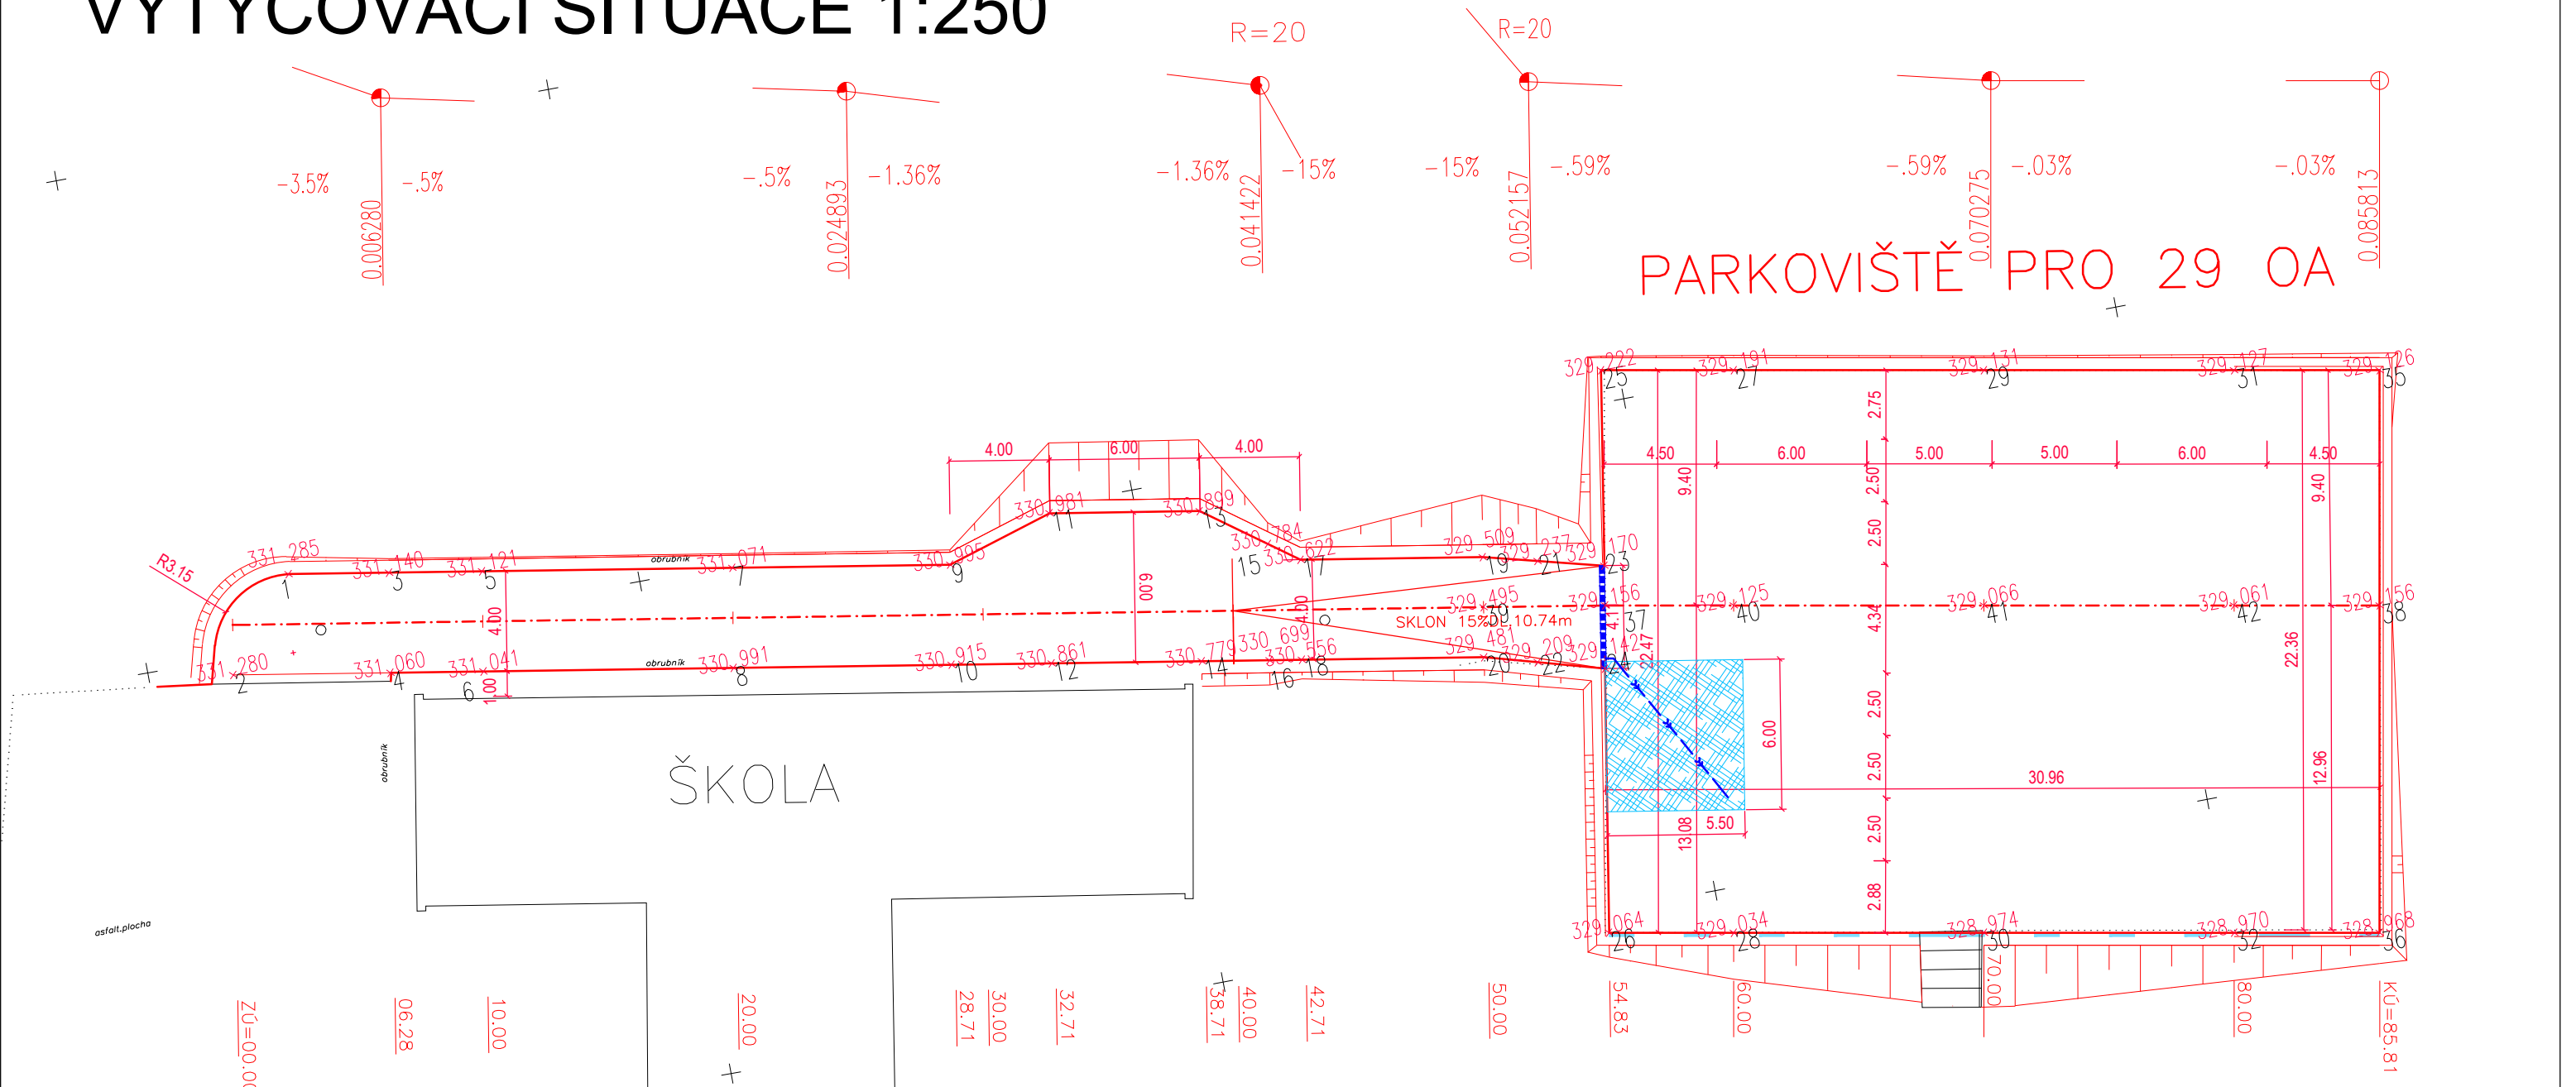

SEZNAM SOUŘADNIC :

| | | | | | | | |
|----|------------|-------------|---------|----|------------|-------------|---------|
| 1 | 750733.742 | 1044217.148 | 331.285 | 23 | 750681.978 | 1044226.423 | 329.170 |
| 2 | 750736.652 | 1044220.708 | 331.280 | 24 | 750682.706 | 1044230.470 | 329.142 |
| 3 | 750729.787 | 1044217.824 | 331.140 | 25 | 750680.682 | 1044218.721 | 329.222 |
| 4 | 750730.462 | 1044221.767 | 331.060 | 26 | 750684.474 | 1044240.879 | 329.064 |
| 5 | 750726.121 | 1044218.452 | 331.121 | 27 | 750675.470 | 1044219.688 | 329.191 |
| 6 | 750726.795 | 1044222.395 | 331.041 | 28 | 750679.577 | 1044241.790 | 329.034 |
| 7 | 750716.264 | 1044220.139 | 331.071 | 29 | 750665.639 | 1044221.515 | 329.131 |
| 8 | 750716.939 | 1044224.082 | 330.991 | 30 | 750669.745 | 1044243.616 | 328.974 |
| 9 | 750707.679 | 1044221.608 | 330.995 | 31 | 750655.807 | 1044223.341 | 329.127 |
| 10 | 750708.354 | 1044225.551 | 330.915 | 32 | 750659.913 | 1044245.443 | 328.970 |
| 11 | 750703.399 | 1044220.312 | 330.981 | 35 | 750650.088 | 1044224.404 | 329.126 |
| 12 | 750704.411 | 1044226.226 | 330.861 | 36 | 750654.194 | 1044246.506 | 328.968 |
| 13 | 750697.485 | 1044221.324 | 330.899 | 37 | 750682.235 | 1044227.992 | 329.156 |
| 14 | 750698.497 | 1044227.238 | 330.779 | 38 | 750651.804 | 1044233.646 | 329.156 |
| 15 | 750695.042 | 1044223.116 | 330.784 | 39 | 750687.031 | 1044227.171 | 329.495 |
| 16 | 750695.826 | 1044227.695 | 330.699 | 40 | 750677.187 | 1044228.930 | 329.125 |
| 17 | 750693.879 | 1044223.970 | 330.622 | 41 | 750667.356 | 1044230.756 | 329.066 |
| 18 | 750694.554 | 1044227.912 | 330.556 | 42 | 750657.524 | 1044232.583 | 329.061 |
| 19 | 750686.694 | 1044225.200 | 329.509 | | | | |
| 20 | 750687.369 | 1044229.142 | 329.481 | | | | |
| 21 | 750684.574 | 1044225.750 | 329.237 | | | | |
| 22 | 750685.303 | 1044229.729 | 329.209 | | | | |

| | | |
|--|--|--------------|
| PROJEKT / PROJECT | | |
| Projektová dokumentace parkovací plocha ZŠ Fr. Peřiny - Laudova, Praha 6 - Řepy | | |
| STAVEBNÍK : | | |
| Městská část Praha 17, Žalanského 291/12b, Praha 17 | | |
| VYPRACOVAL / ELABORATED BY | Generální projektant: | |
| LUCIDA s.r.o. | VMS projekt s.r.o. sídlo: Novorossijská 16 100 00 Praha 10 - Vršovice kancelář: Čertánská 640/30b 140 00 Praha 4 - Kře | |
| M.CIBULKOVÉ 34, PRAHA 4 | | |
| ZODPOVĚDNÝ PROJEKTANT / CHECKED BY | Ing.Josef STANKO | |
| DATUM / DATE | | 12/2024 |
| STUPEŇ : DOKUMENTACE PRO VÝBĚR ZHOTOVITELE | | |
| SITUACE VYTYČOVACÍ | | |
| ARCHIVNÍ ČÍSLO / DRAWING NO. | ČÍSLO PŘÍLOHY / ATTACHMENTS NO. | KOPIE / COPY |
| 2023-161 | 04 | |