



AKCE:	DŮM S PEČOVATELSKOU SLUŽBOU V PRAZE ŘEPÍCH			 <p>MR&S architekti, s.r.o. Ing. arch. David Strach, Ing. arch. Dana Strachová Ocelářská 344/ 10, Praha 9 t. 226 220 006, 774 212 283, 777 951 255 e. david.strach@mr-s.cz, dana.svobodova@mr-s.cz</p>		
MÍSTO STAVBY:	poz. parc. č. 19 v k.ú. Řepy ulice K Šancím					
INVESTOR:	Městská část Praha 17 Žalanského 291/12b 163 02 Praha - Řepy					
GENERÁLNÍ PROJEKTANT/ARCHITEKT: MR&S architekti, s.r.o. Ocelářská 344/10, Praha 9 t. 774 212 283, 777 951 255 e. david.strach@mr-s.cz, dana.svobodova@mr-s.cz				036-25		
PROJEKTANT PROFESE: MR&S architekti, s.r.o. Ocelářská 344/10, Praha 9 t. 774 212 283, 777 951 255 e. david.strach@mr-s.cz, dana.svobodova@mr-s.cz		ZODP.PROJEKTANT: Ing.arch. David Strach, ČKA 03 372				
		KRESLIL: Ing.arch. David Strach Ing.arch. Dominika Mikátová				
		Kontroloval: Ing.arch. David Strach				
ČÁST:	ARCHITEKTONICKO - STAVEBNÍ ŘEŠENÍ			STUPEŇ PD: DPS		
NÁZEV VÝKRESU:	SPECIFIKACE INVENTÁŘE EXTERIÉR			MĚŘÍTKO:	ČÍSLO VÝKRESU: D.1.1_2.2_E	ČÍSLO PARÉ:
				DATUM: 12/2025		
				FORMÁT:		

SEZNAM VÝKRESŮ


- D.1.1_2.2_E01 - BETONOVÝ SEDÁK, SPECIFIKACE VÝROBKU E01
- D.1.1_2.2_E02 - BETONOVÁ KOULE, SPECIFIKACE VÝROBKU E02
- D.1.1_2.2_E03 - BETONOVÁ KOULE, SPECIFIKACE VÝROBKU E03
- D.1.1_2.2_E04 - BETONOVÁ LAVIČKA, SPECIFIKACE VÝROBKU E04
- D.1.1_2.2_E05 - STOJANOVÝ POPELNÍK, SPECIFIKACE VÝROBKU E05
- D.1.1_2.2_E06 - SENIORSKÁ LAVIČKA S PODRUČKAMI, SPECIFIKACE VÝROBKU E06a, E06b, E06c
- D.1.1_2.2_E07 - SENIORSKÁ LAVIČKA S PODRUČKAMI, SPECIFIKACE VÝROBKU E07
- D.1.1_2.2_E08 - SENIORSKÁ LAVIČKA S PODRUČKAMI, SPECIFIKACE VÝROBKU E08a, E08b, E08c
- D.1.1_2.2_E09 - BETONOVÝ SEDÁK, SPECIFIKACE VÝROBKU E09
- D.1.1_2.2_E10 - ODPADKOVÝ KOŠ, SPECIFIKACE VÝROBKU E10
- D.1.1_2.2_E11 - BETONOVÝ KVĚTINÁČ, SPECIFIKACE VÝROBKU E11
- D.1.1_2.2_E12 - BETONOVÝ STŮL, SPECIFIKACE VÝROBKU E12
- D.1.1_2.2_E13 - INFORMAČNÍ LOGO OBJEKTU, SPECIFIKACE VÝROBKU E13
- D.1.1_2.2_E14 - BETONOVÝ ODPADKOVÝ KOŠ, SPECIFIKACE VÝROBKU E14

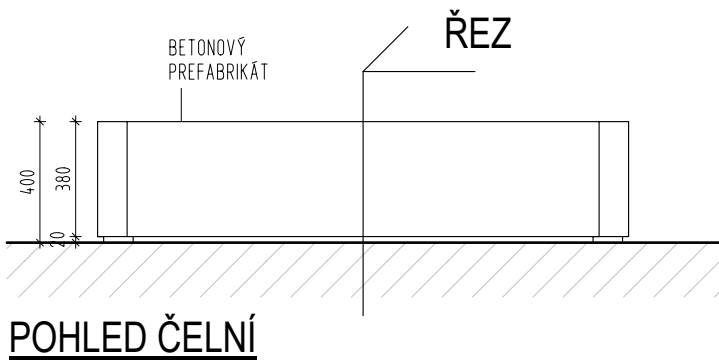

POHLED ČELNÍ

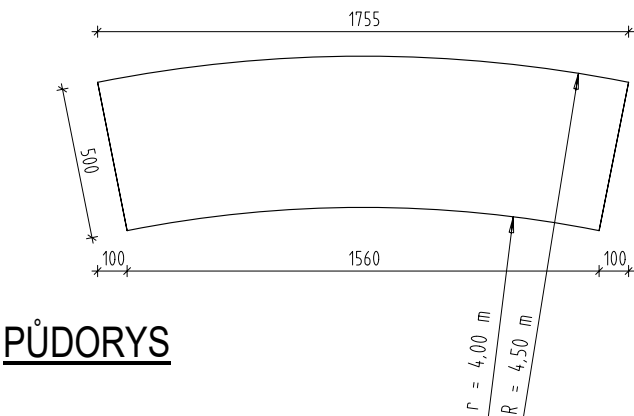

PŮDORYS

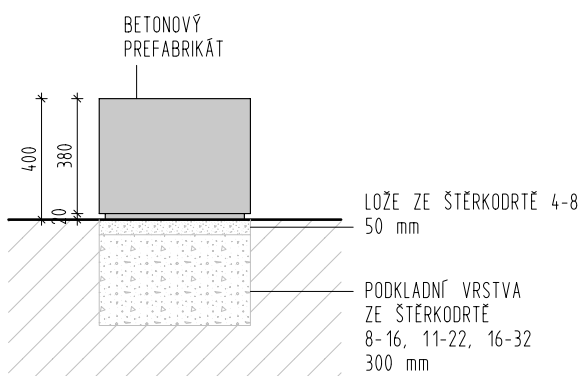

ŘEZ

BETONOVÝ SEDÁK
SPECIFIKACE VÝROBKU E01

ZÁKLADNÍ ROZMĚRY:

1553x500x400 mm

KONSTRUKCE:

- SAMONOSNÝ PODÉLNÝ BETONOVÝ PREFABRIKÁT SE ZAOKLENÝMI PODÉLNÝMI HRANAMI
- ULOŽENÍ VRÁMCI SESTAVY BETONOVÝCH SEDÁKŮ
- DLOUHODOBÁ ŽIVOTNOST A ODOLNOST
- ODOLNOST VŮČI MRAZU, ZVÝŠENÁ PROTISKLUZNÁ CHARAKTERISTIKA
- HMOTNOST 464 kg
- POVRCHOVÁ ÚPRAVA:
- BÍLÝ HLADKÝ BETON S POHLEDOVÝMI HRANAMI


POČET KS: 4

TYPOVÝ VÝROBEK


UVEDENÉ ROZMĚRY OVĚŘIT SE SKUTEČNOSTÍ!

VÝROBNÍ DOKUMENTACI PŘEDLOŽIT ARCHITEKTOVI K ODSOUHLASENÍ

DETAILNÍ ŘEŠENÍ KONZULTOVAT S ARCHITEKTEM !

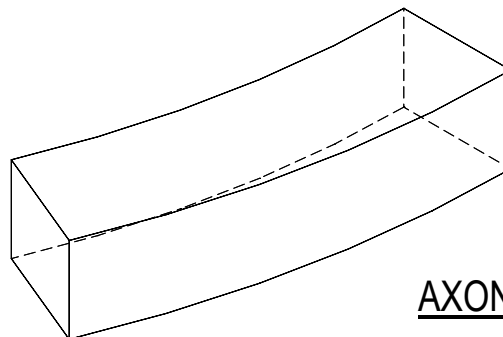

AXONOMETRIE VÝROBKU

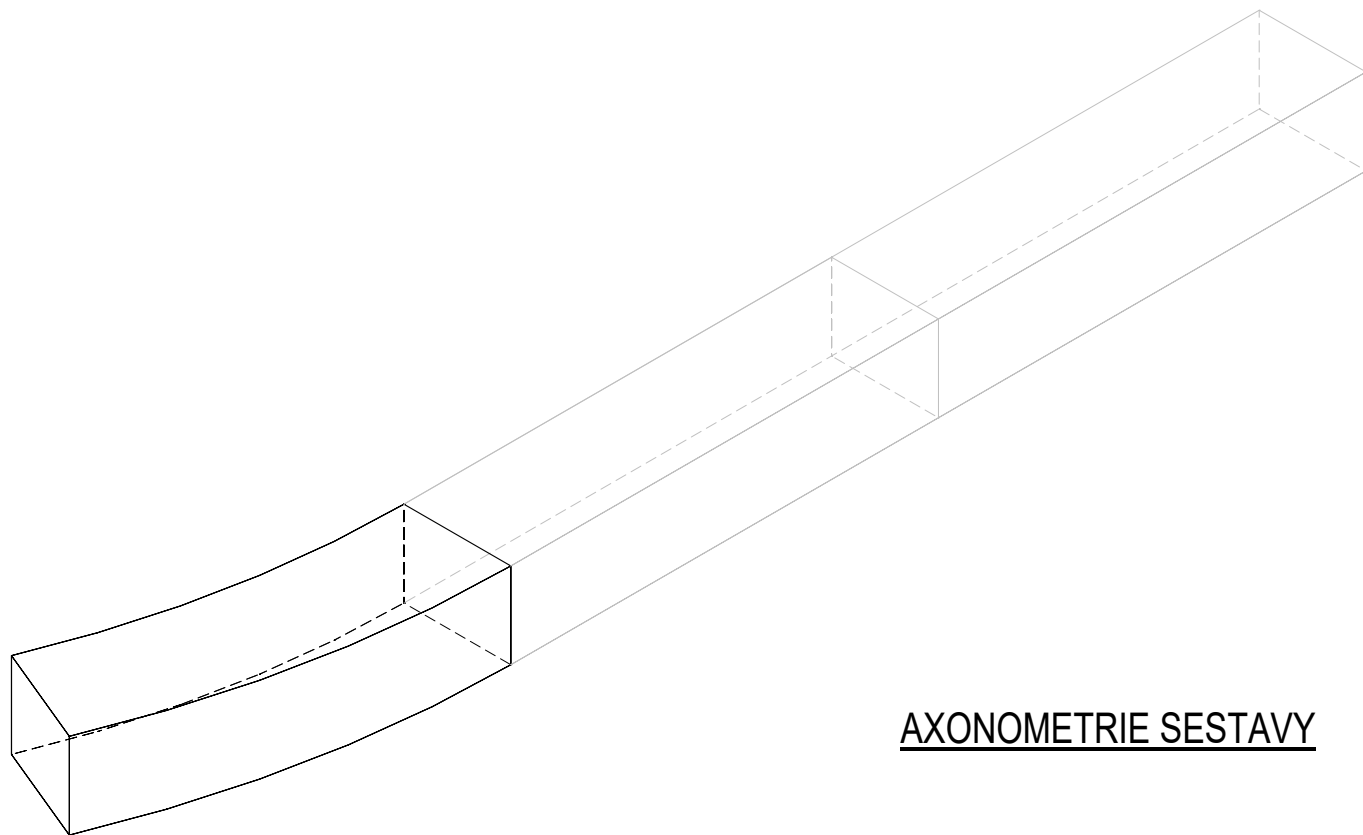


AXONOMETRIE SESTAVY

AKCE: DŮM S PEČOVATELSKOU SLUŽBOU V PRAZE ŘEPÍCH		MR & S MR&S architekti, s.r.o. Ing. arch. David Strach, Ing. arch. Dana Strachová Ocelářská 344/ 10, Praha 9 t. 226 220 006, 774 212 283, 777 951 255 e. david.strach@mr-s.cz, dana.svobodova@mr-s.cz	
MÍSTO STAVBY: poz. parc. č. 19 v k.ú. Řepy ulice K Šancím	INVESTOR: Městská část Praha 17 Žalanského 291/12b 163 02 Praha - Řepy		
GENERÁLNÍ PROJEKTANT/ARCHITEKT: MR&S architekti, s.r.o. Ocelářská 344/10, Praha 9 t. 774 212 283, 777 951 255 e. david.strach@mr-s.cz, dana.svobodova@mr-s.cz			036-25
PROJEKTANT PROFESE: MR&S architekti, s.r.o. Ocelářská 344/10, Praha 9 t. 774 212 283, 777 951 255 e. david.strach@mr-s.cz, dana.svobodova@mr-s.cz		ZODP.PROJEKTANT: Ing.arch. David Strach, ČKA 03 372	
		KRESLIL: Ing.arch. David Strach Ing.arch. Dominika Mikátová	
		KONTOLOVAL: Ing.arch. David Strach	
ČÁST: ARCHITEKTONICKO - STAVEBNÍ ŘEŠENÍ	STUPEŇ PD: DPS		
NÁZEV VÝKRESU: BETONOVÝ SEDÁK SPECIFIKACE VÝROBKU E01	MĚŘÍTKO: 1:25	ČÍSLO VÝKRESU: D.1.1_2.2_E01	ČÍSLO PŘE:
	DATUM: 12/2025		
	FORMÁT: 2xA4		



UVEDENÉ ROZMĚRY OVĚŘIT SE SKUTEČNOSTÍ!
VÝROBNÍ DOKUMENTACI PŘEDLOŽIT ARCHITEKTOVI K ODSOUHLASENÍ
DETAILNÍ ŘEŠENÍ KONZULTOVAT S ARCHITEKTEM !

AKCE:		DŮM S PEČOVATELSKOU SLUŽBOU V PRAZE ŘEPÍCH		<div>MR & S</div> <div>MR&S architekti, s.r.o. Ing. arch. David Strach, Ing. arch. Dana Strachová Ocelářská 344/ 10, Praha 9 t. 226 220 006, 774 212 283, 777 951 255 e. david.strach@mr-s.cz, dana.svobodova@mr-s.cz</div>	
MÍSTO STAVBY:		poz. parc. č. 19 v k.ú. Řepy ulice K Šancím			
INVESTOR:		Městská část Praha 17 Žalanského 291/12b 163 02 Praha - Řepy			
GENERÁLNÍ PROJEKTANT/ARCHITEKT:				036-25	
MR&S architekti, s.r.o. Ocelářská 344/10, Praha 9 t. 774 212 283, 777 951 255 e. david.strach@mr-s.cz, dana.svobodova@mr-s.cz					
PROJEKTANT PROFESE:		ZODP.PROJEKTANT: Ing.arch. David Strach, ČKA 03 372			
		KRESLIL:		Ing.arch. David Strach Ing.arch. Dominika Mikátová	
		Kontroloval:		Ing.arch. David Strach	
ČÁST:		ARCHITEKTONICKO - STAVEBNÍ ŘEŠENÍ			
NÁZEV VÝKRESU:		MĚŘÍTKO: 1:25		ČÍSLO VÝKRESU: D.1.1_2.2_E02	
		DATUM: 12/2025			
		FORMÁT: 2xA4			
		ČÍSLO PARÉ:			

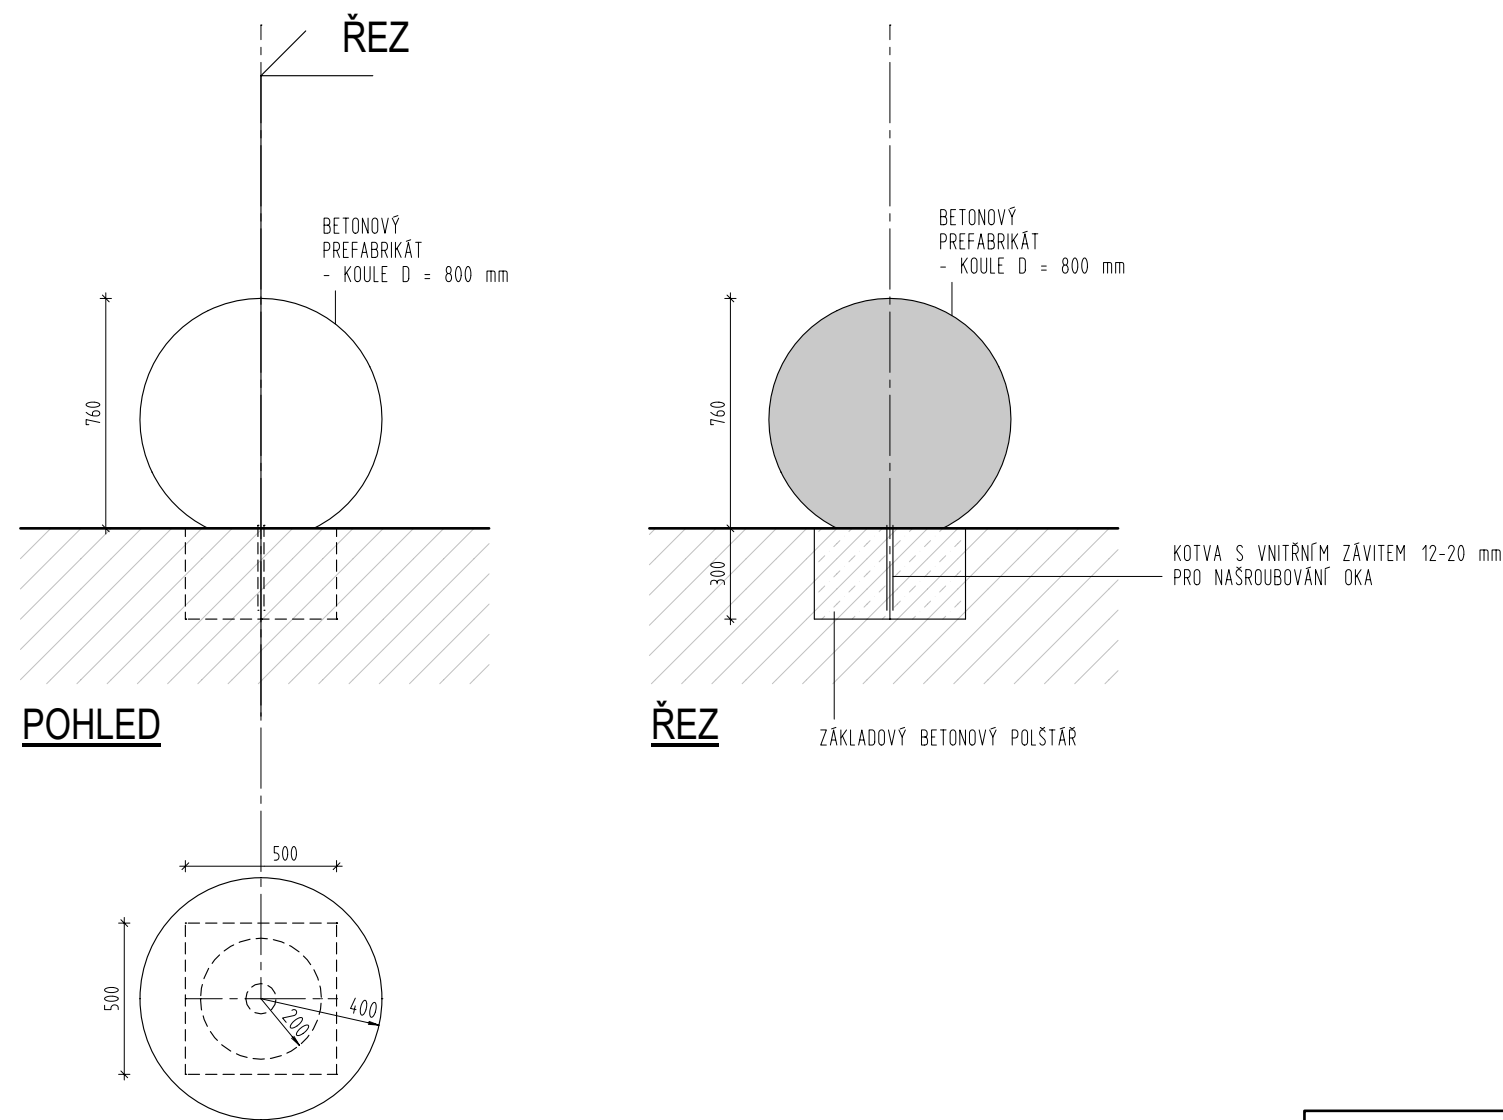

POHLED

ŘEZ

PŮDORYS


BETONOVÁ KOULE
SPECIFIKACE VÝROBKU E03

- ZÁKLADNÍ ROZMĚRY:
- D = 800 mm
- KONSTRUKCE:
- BETONOVÝ PREFABRIKÁT VE TVARU KOULE
 - PLNÝ MATERIÁL S VNITŘNÍM ZÁVITEM PRO MONTÁŽ
 - KOTVA S VNITŘNÍM ZÁVITEM 12-20 mm PRO NAŠROUBOVÁNÍ OKA PŘI OSAZOVÁNÍ JERÁBEM
 - ODOLNOST VŮČI MRAZU
 - HMOTNOST 643 kg
- POVRCHOVÁ ÚPRAVA:
- BÍLÝ PÍSKOVANÝ POHLEDOVÝ BETON


POČET KS: 13
TYPOVÝ VÝROBEK

UVEDENÉ ROZMĚRY OVĚŘIT SE SKUTEČNOSTÍ!
VÝROBNÍ DOKUMENTACI PŘEDLOŽIT ARCHITEKTOVI K ODSOUHLASENÍ
DETAILNÍ ŘEŠENÍ KONZULTOVAT S ARCHITEKTEM !


AKCE: DŮM S PEČOVATELSKOU SLUŽBOU V PRAZE ŘEPÍCH		<div>MR & S</div> <div>MR&S architekti, s.r.o. Ing. arch. David Strach, Ing. arch. Dana Strachová Ocelářská 344/ 10, Praha 9 t. 226 220 006, 774 212 283, 777 951 255 e. david.strach@mr-s.cz, dana.svobodova@mr-s.cz</div>		
MÍSTO STAVBY: poz. parc. č. 19 v k.ú. Řepy ulice K Šancím				
INVESTOR: Městská část Praha 17 Žalanského 291/12b 163 02 Praha - Řepy				
GENERÁLNÍ PROJEKTANT/ARCHITEKT: MR&S architekti, s.r.o. Ocelářská 344/10, Praha 9 t. 774 212 283, 777 951 255 e. david.strach@mr-s.cz, dana.svobodova@mr-s.cz		036-25		
PROJEKTANT PROFESE: MR&S architekti, s.r.o. Ocelářská 344/10, Praha 9 t. 774 212 283, 777 951 255 e. david.strach@mr-s.cz, dana.svobodova@mr-s.cz		ZODP.PROJEKTANT: Ing.arch. David Strach, ČKA 03 372		
		KRESLIL: Ing.arch. David Strach Ing.arch. Dominika Mikátová		
		KONTROLOVAL: Ing.arch. David Strach		
ČÁST: ARCHITEKTONICKO - STAVEBNÍ ŘEŠENÍ		STUPEŇ PD: DPS		
NÁZEV VÝKRESU: BETONOVÁ KOULE SPECIFIKACE VÝROBKU E03		MĚŘÍTKO: 1:25	ČÍSLO VÝKRESU: D.1.1_2.2_E03	ČÍSLO PARÉ:
		DATUM: 12/2025		
		FORMÁT: 2xA4		

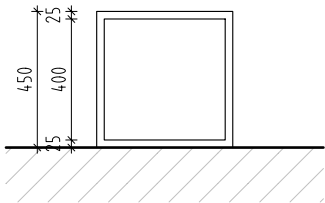


POHLED ČELNÍ

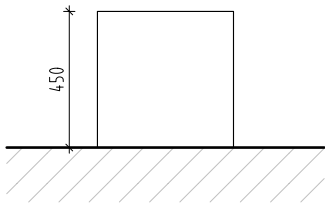

POHLED BOČNÍ

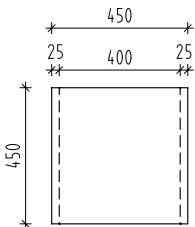

PŮDORYS

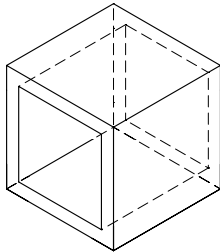

AXONOMETRIE


BETONOVÁ LAVIČKA
SPECIFIKACE VÝROBKU E04

- ZÁKLADNÍ ROZMĚRY:
450x450x450 mm
- KONSTRUKCE:
- SAMONOSNÝ ČTVERCOVÝ BETONOVÝ PREFABRIKÁT
 - ULOŽENÍ VRÁMCI SESTAVY SEZENÍ
 - DLOUHODOBÁ ŽIVOTNOST A ODOLNOST
 - ODOLNOST VŮČI MRAZU, ZVÝŠENÁ PROTISKLUZNÁ CHARAKTERISTIKA
 - HMOTNOST 44 kg, SNADNÁ MANIPULACE
- POVRCHOVÁ ÚPRAVA:
- BÍLÝ HLADKÝ BETON S POHLEDOVÝMI HRANAMI


POČET KS: 3
TYPOVÝ VÝROBEK

UVEDENÉ ROZMĚRY OVĚŘIT SE SKUTEČNOSTÍ!
VÝROBNÍ DOKUMENTACI PŘEDLOŽIT ARCHITEKTOVI K ODSOUHLASENÍ
DETAILNÍ ŘEŠENÍ KONZULTOVAT S ARCHITEKTEM !


AKCE:		DŮM S PEČOVATELSKOU SLUŽBOU V PRAZE ŘEPÍCH		<div>MR & S</div> <div>MR&S architekti, s.r.o. Ing. arch. David Strach, Ing. arch. Dana Strachová Ocelářská 344/ 10, Praha 9 t. 226 220 006, 774 212 283, 777 951 255 e. david.strach@mr-s.cz, dana.svobodova@mr-s.cz</div>		
MÍSTO STAVBY:		poz. parc. č. 19 v k.ú. Řepy ulice K Šancím				
INVESTOR:		Městská část Praha 17 Žalanského 291/12b 163 02 Praha - Řepy				
GENERÁLNÍ PROJEKTANT/ARCHITEKT:				036-25		
MR&S architekti, s.r.o. Ocelářská 344/10, Praha 9 t. 774 212 283, 777 951 255 e. david.strach@mr-s.cz, dana.svobodova@mr-s.cz						
PROJEKTANT PROFESE:			ZODP.PROJEKTANT: Ing.arch. David Strach, ČKA 03 372			
			KRESLIL: Ing.arch. David Strach Ing.arch. Dominika Mikátová			
			KONTROLOVAL: Ing.arch. David Strach			
ČÁST:			STUPEŇ PD:			
ARCHITEKTONICKO - STAVEBNÍ ŘEŠENÍ			DPS			
NÁZEV VÝKRESU:			MĚŘÍTKO:	1:25	ČÍSLO VÝKRESU: D.1.1_2.2_E04	ČÍSLO PŘE:
			DATUM:	12/2025		
			FORMÁT:	2xA4		
BETONOVÁ LAVIČKA SPECIFIKACE VÝROBKU E04						

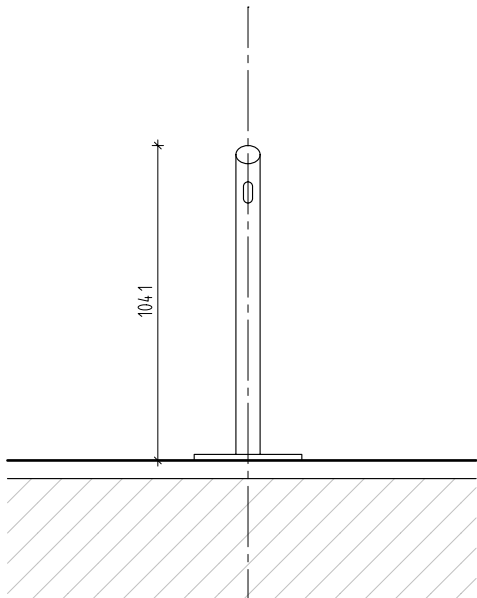

POHLED ČELNÍ

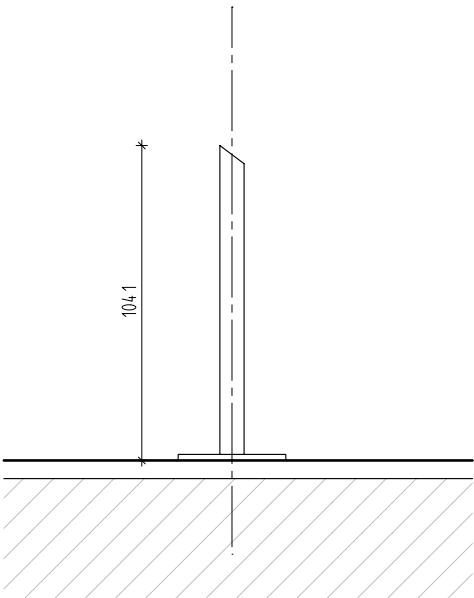

POHLED BOČNÍ

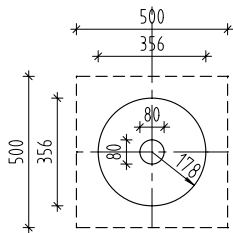

PŮDORYS





STOJANOVÝ POPELNÍK
SPECIFIKACE VÝROBKU E05

- ZÁKLADNÍ ROZMĚRY:
- PRŮMĚR 356 mm
 - VÝŠKA 104.1 mm
 - OBJEM 3 l
- KONSTRUKCE:
- HLINÍKOVÁ KONSTRUKCE
 - STABILNÍ STĚNÍ DÍKY VELKÉ SPODNÍ DESCE
 - VOLNÁ INSTALACE, UZAMYKATELNÉ PŘÍKRYTÍ
 - VYBAVENÍ VNITŘNÍ NÁDOBOU
 - HMOTNOST 6,6 kg
- POVRCHOVÁ ÚPRAVA:
- ČERNÁ BARVA

POČET KS: 2
TYPOVÝ VÝROBEK

UVEDENÉ ROZMĚRY OVĚŘIT SE SKUTEČNOSTÍ!
VÝROBNÍ DOKUMENTACI PŘEDLOŽIT ARCHITEKTOVI K ODSOUHLASENÍ
DETAILNÍ ŘEŠENÍ KONZULTOVAT S ARCHITEKTEM !

AKCE:		DŮM S PEČOVATELSKOU SLUŽBOU V PRAZE ŘEPÍCH		<div>MR & S</div> <div>MR&S architekti, s.r.o. Ing. arch. David Strach, Ing. arch. Dana Strachová Ocelářská 344/ 10, Praha 9 t. 226 220 006, 774 212 283, 777 951 255 e. david.strach@mr-s.cz, dana.svobodova@mr-s.cz</div>				
MÍSTO STAVBY:		poz. parc. č. 19 v k.ú. Řepy ulice K Šancím						
INVESTOR:		Městská část Praha 17 Žalanského 291/12b 163 02 Praha - Řepy						
GENERÁLNÍ PROJEKTANT/ARCHITEKT:				036-25				
PROJEKTANT PROFESE:				ZODP.PROJEKTANT: Ing.arch. David Strach, ČKA 03 372				
				KRESLIL: Ing.arch. David Strach Ing.arch. Dominika Mikátová				
				KONTROLOVAL: Ing.arch. David Strach				
ČÁST:				STUPEŇ PD:				
ARCHITEKTONICKO - STAVEBNÍ ŘEŠENÍ				DPS				
NÁZEV VÝKRESU:				MĚŘÍTKO:	1:25	ČÍSLO VÝKRESU:	D.1.1_2.4_E05	ČÍSLO PŘE:
				DATUM:	12/2025			
				FORMÁT:	2xA4			
STOJANOVÝ POPELNÍK SPECIFIKACE VÝROBKU E05								

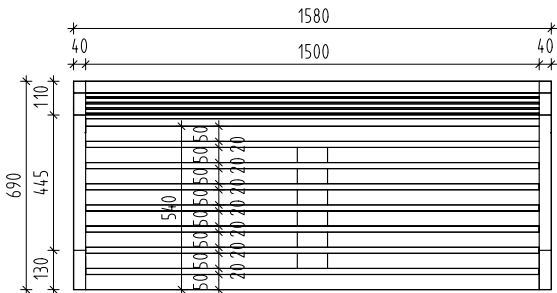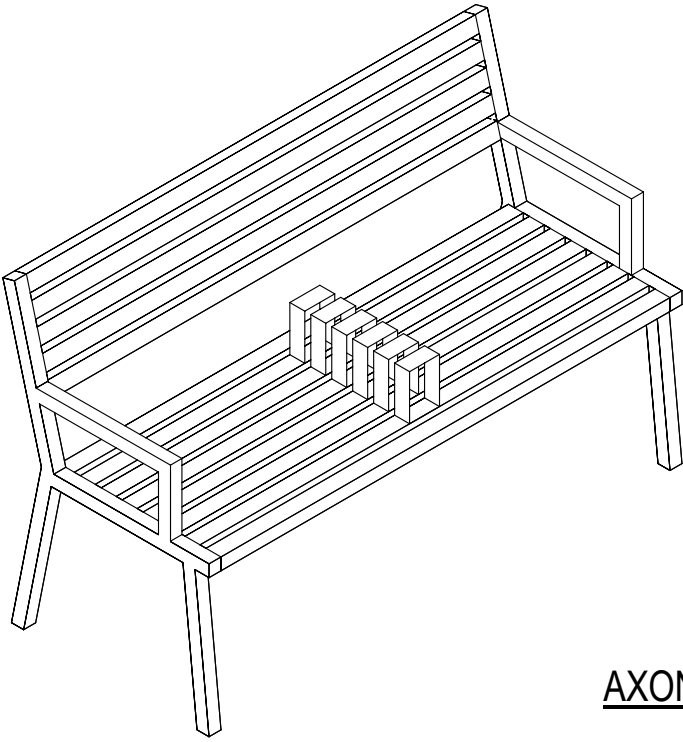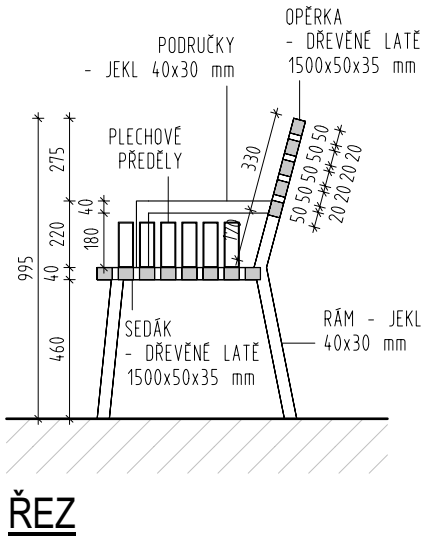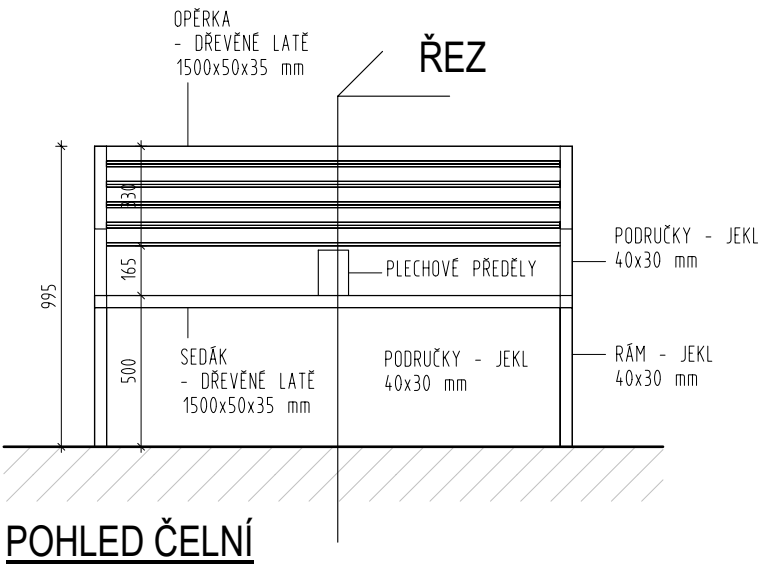

PŮDORYS

SENIORSKÁ LAVIČKA S PODRUČKAMI
SPECIFIKACE VÝROBKU E06

ZÁKLADNÍ ROZMĚRY:
- VÝŠKA SEDÁKU 500 mm
- DÉLKA 1500 mm
KONSTRUKCE:
- DŘEVĚNÉ SMRKOVÉ LATĚ 1500x50x35 mm
- JEKL 40x30 mm
- UKOTVENÍ KLASICKÉ (ŠROUBY)
- TYPOVÝ VÝROBEK DOPLNĚNÝ ATYPICKOU ÚPRAVOU - PODRUČKY A PLECHOVÉ PŘEDĚLY
- NA STŘED LATÍ SEDÁKU UKOTVENO 6 PLECHOVÝCH PŘEDĚLŮ 150x100 mm NA ŠÍŘKU LATÍ
POVRCHOVÁ ÚPRAVA:
- ÚPRAVA KOVU - VYPALOVANÁ BARVA
- E06a ČERVENÁ RAL3020
- E06b ŽLUTÁ RAL1018
- E06c ZELENÁ RAL6018
- DŘEVO - BARVA NA DŘEVO
- E06a ČERVENÁ RAL3020
- E06b ŽLUTÁ RAL1018
- E06c ZELENÁ RAL6018

POČET KS:
- E06a: 4
- E06b: 2
- E06c: 2
TYPOVÝ VÝROBEK S ATYPICKOU ÚPRAVOU
ÚVEDENÉ ROZMĚRY OVĚŘIT SE SKUTEČNOSTÍ!
VÝROBNÍ DOKUMENTACI PŘEDLOŽIT ARCHITEKTOVI K ODSOUHLASENÍ
DETAILNÍ ŘEŠENÍ KONZULTOVAT S ARCHITEKTEM !

AKCE:		DŮM S PEČOVATELSKOU SLUŽBOU V PRAZE ŘEPÍCH		<div>MR & S</div> <div>MR&S architekti, s.r.o. Ing. arch. David Strach, Ing. arch. Dana Strachová Ocelářská 344/ 10, Praha 9 t. 226 220 006, 774 212 283, 777 951 255 e. david.strach@mr-s.cz, dana.svobodova@mr-s.cz</div>	
MÍSTO STAVBY:		poz. parc. č. 19 v k.ú. Řepy ulice K Šancím			
INVESTOR:		Městská část Praha 17 Žalanského 291/12b 163 02 Praha - Řepy			
GENERÁLNÍ PROJEKTANT/ARCHITEKT:				036-25	
MR&S architekti, s.r.o. Ocelářská 344/10, Praha 9 t. 774 212 283, 777 951 255 e. david.strach@mr-s.cz, dana.svobodova@mr-s.cz					
PROJEKTANT PROFESE:		ZODP.PROJEKTANT: Ing.arch. David Strach, ČKA 03 372			
		KRESLIL: Ing.arch. David Strach Ing.arch. Dominika Mikátová			
		KONTROLOVAL: Ing.arch. David Strach			
ČÁST:		ARCHITEKTONICKO - STAVEBNÍ ŘEŠENÍ		STUPEŇ PD: DPS	
NÁZEV VÝKRESU:		MĚŘÍTKO: 1:25		ČÍSLO VÝKRESU: D.1.1_2.2_E06	ČÍSLO PŘE:
		DATUM: 12/2025			
		FORMÁT: 2xA4			
		SENIORSKÁ LAVIČKA S PODRUČKAMI SPECIFIKACE VÝROBKU E06a, E06b, E06c			



UVEDENÉ ROZMĚRY OVĚRIT SE SKUTEČNOSTÍ!
VÝROBNÍ DOKUMENTACI PŘEDLOŽIT ARCHITEKTOVI K ODSOUHLASENÍ
DETAILNÍ ŘEŠENÍ KONZULTOVAT S ARCHITEKTEM !

AKCE:		DŮM S PEČOVATELSKOU SLUŽBOU V PRAZE ŘEPÍCH		<div>MR&S</div> <p>MR&S architekti, s.r.o. Ing. arch. David Strach, Ing. arch. Dana Strachová Ocelářská 344/ 10, Praha 9 t. 226 220 006, 774 212 283, 777 951 255 e. david.strach@mr-s.cz, dana.svobodova@mr-s.cz</p>		
MÍSTO STAVBY:		poz. parc. č. 19 v k.ú. Řepy ulice K Šancím				
INVESTOR:		Městská část Praha 17 Žalanského 291/12b 163 02 Praha - Řepy				
GENERÁLNÍ PROJEKTANT/ARCHITEKT:				036-25		
PROJEKTANT PROFESE: MR&S architekti, s.r.o. Ocelářská 344/10, Praha 9 t. 774 212 283, 777 951 255 e. david.strach@mr-s.cz, dana.svobodova@mr-s.cz				ZODP.PROJEKTANT: Ing.arch. David Strach, ČKA 03 372		
				KRESLIL: Ing.arch. David Strach Ing.arch. Dominika Mikátová		
				KONTROLOVAL: Ing.arch. David Strach		
ČÁST:				STUPEŇ PD:		
ARCHITEKTONICKO - STAVEBNÍ ŘEŠENÍ				DPS		
NÁZEV VÝKRESU: SENIORSKÁ LAVIČKA S PODRUČKAMI SPECIFIKACE VÝROBKU E07				MĚŘÍTKO:	ČÍSLO VÝKRESU:	ČÍSLO PŘE:
				DATUM:	D.1.1_2.2_E07	
				FORMÁT:	6xA4	



ZÁKLADNÍ ROZMĚRY:

- VÝŠKA SEDÁKU 440 mm
- DĚLKA 1500 mm

KONSTRUKCE:

- DŘEVĚNÉ SMRKOVÉ LATĚ 1500x50x35 mm
- JEKL 40x30 mm
- UKOTVENÍ LATÍ A RÁMŮ KLASICKÉ (ŠROUBY)
- BEZ NOHOU - OSAZENÍ NA BETONOVOU KONSTRUKCI
- SOUČÁSTÍ LAVIČKY JSOU I PODRUČKY A PLECHOVÉ PŘEDĚLY
- NA STŘED LATÍ SEDÁKU UKOTVENO 6 PLECHOVÝCH PŘEDĚLŮ 150x100 mm NA ŠÍŘKU LATÍ


POVRCHOVÁ ÚPRAVA:

- ÚPRAVA KOVU - VYPALOVANÁ BARVA
 - E08a ČERVENÁ RAL3020
 - E08b ŽLUTÁ RAL1018
 - E08c ZELENÁ RAL6018
- DŘEVO - BARVA NA DŘEVO
 - E08a ČERVENÁ RAL3020
 - E08b ŽLUTÁ RAL1018
 - E08c ZELENÁ RAL6018


UVEDENÉ ROZMĚRY OVĚŘIT SE SKUTEČNOSTÍ!
VÝROBNÍ DOKUMENTACI PŘEDLOŽIT ARCHITEKTOVI K ODSOUHLASENÍ
DETAILNÍ ŘEŠENÍ KONZULTOVAT S ARCHITEKTEM !




AKCE:		DŮM S PEČOVATELSKOU SLUŽBOU V PRAZE ŘEPÍCH		<div>MR & S</div> <div>MR&S architekti, s.r.o. Ing. arch. David Strach, Ing. arch. Dana Strachová Ocelářská 344/ 10, Praha 9 t. 226 220 006, 774 212 283, 777 951 255 e. david.strach@mr-s.cz, dana.svobodova@mr-s.cz</div>	
MÍSTO STAVBY:		poz. parc. č. 19 v k.ú. Řepy ulice K Šancím			
INVESTOR:		Městská část Praha 17 Žalanského 291/12b 163 02 Praha - Řepy			
GENERÁLNÍ PROJEKTANT/ARCHITEKT:				036-25	
PROJEKTANT PROFESE: MR&S architekti, s.r.o. Ocelářská 344/10, Praha 9 t. 774 212 283, 777 951 255 e. david.strach@mr-s.cz, dana.svobodova@mr-s.cz				ZODP.PROJEKTANT: Ing.arch. David Strach, ČKA 03 372	
				KRESLIL: Ing.arch. David Strach Ing.arch. Dominika Mikátová	
				KONTROLOVAL: Ing.arch. David Strach	
ČÁST:		ARCHITEKTONICKO - STAVEBNÍ ŘEŠENÍ		STUPEŇ PD: DPS	
NÁZEV VÝKRESU: SENIORSKÁ LAVIČKA S PODRUČKAMI SPECIFIKACE VÝROBKU E08a, E08b, E08c		MĚŘÍTKO:	1:25	ČÍSLO VÝKRESU: D.1.1_2.2_E08	ČÍSLO PŘE:
		DATUM:	12/2025		
		FORMÁT:	2xA4		

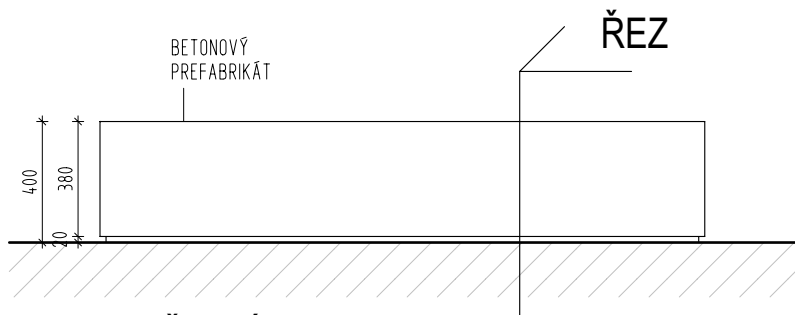


POHLED ČELNÍ

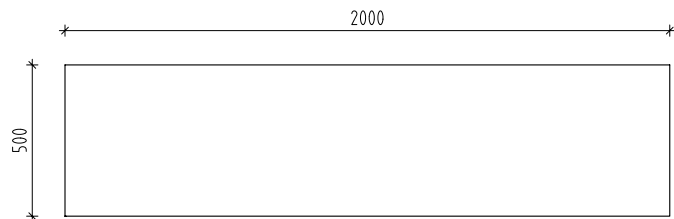

PŮDORYS

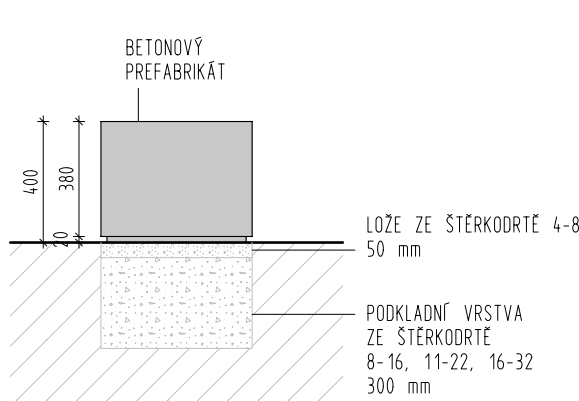

ŘEZ

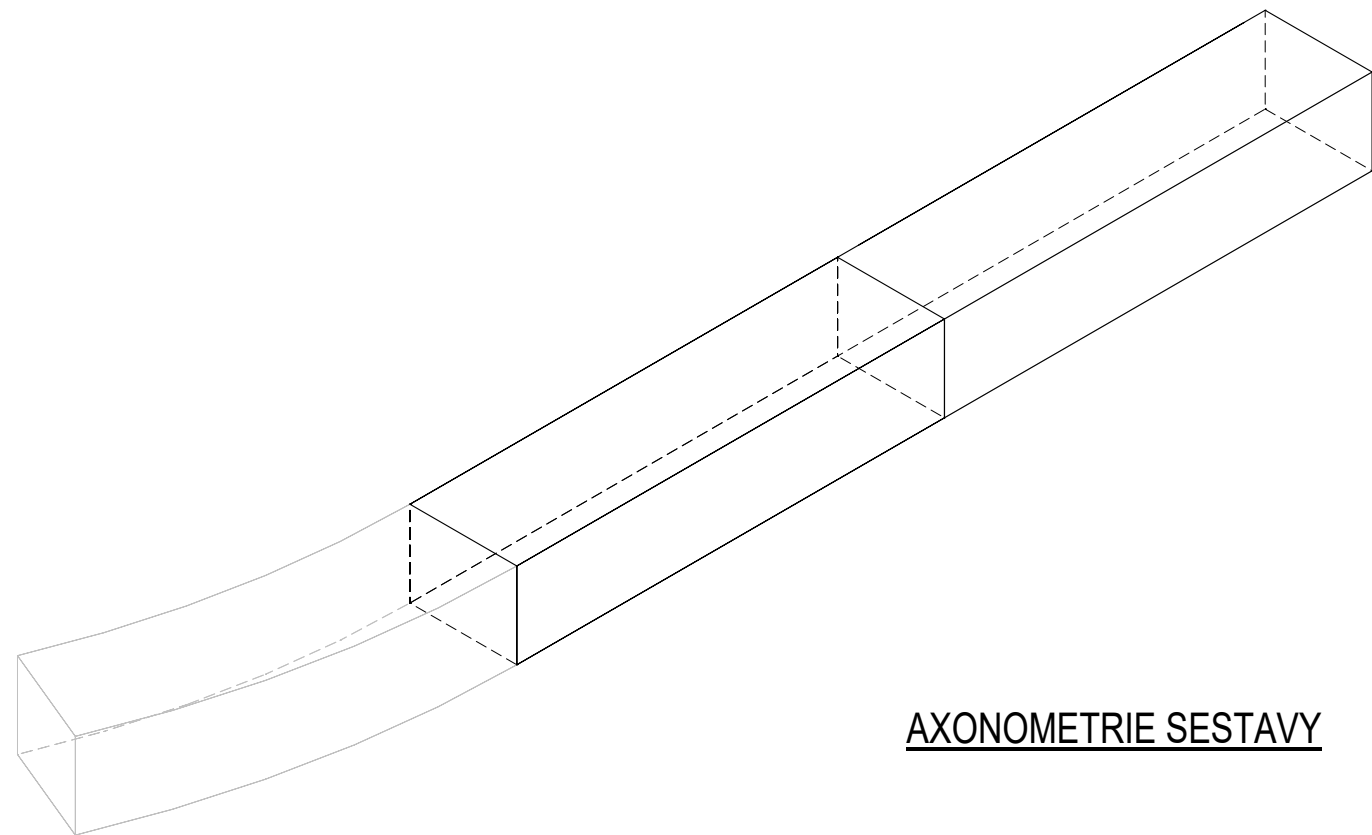

AXONOMETRIE SESTAVY

BETONOVÝ SEDÁK SPECIFIKACE VÝROBKU E09

ZÁKLADNÍ ROZMĚRY:

2000x500x400 mm

KONSTRUKCE:

- SAMONOSNÝ PODÉLNÝ BETONOVÝ PREFABRIKÁT VE TVARU KVÁDRU
- ULOŽENÍ 2x VRÁMCI SESTAVY BETONOVÝCH SEDÁKŮ
- DLOUHODOBÁ ŽIVOTNOST A ODOLNOST
- ODOLNOST VŮČI MRAZU, ZVÝŠENÁ PROTISKLUZNÁ CHARAKTERISTIKA
- HMOTNOST 508 kg

POVRCHOVÁ ÚPRAVA:

- BÍLÝ HLADKÝ BETON S POHLEDOVÝMI HRANAMI


POČET KS: 10

TYPOVÝ VÝROBEK

UVEDENÉ ROZMĚRY OVĚŘIT SE SKUTEČNOSTÍ!


VÝROBNÍ DOKUMENTACI PŘEDLOŽIT ARCHITEKTOVI K ODSOUHLASENÍ

DETAILNÍ ŘEŠENÍ KONZULTOVAT S ARCHITEKTEM !

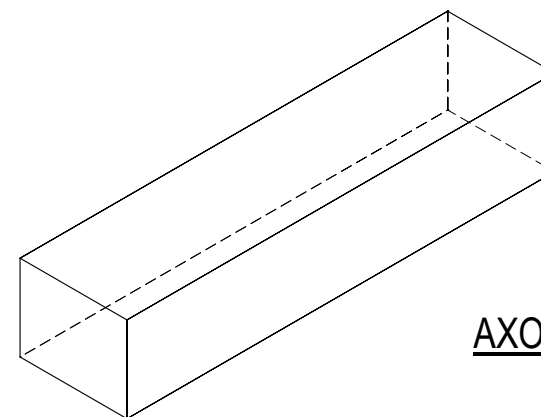


AXONOMETRIE VÝROBKU


AKCE:		DŮM S PEČOVATELSKOU SLUŽBOU V PRAZE ŘEPÍCH		<div>MR & S</div> <div>MR&S architekti, s.r.o. Ing. arch. David Strach, Ing. arch. Dana Strachová Ocelářská 344/ 10, Praha 9 t. 226 220 006, 774 212 283, 777 951 255 e. david.strach@mr-s.cz, dana.svobodova@mr-s.cz</div>	
MÍSTO STAVBY:		poz. parc. č. 19 v k.ú. Řepy ulice K Šancím			
INVESTOR:		Městská část Praha 17 Žalanského 291/12b 163 02 Praha - Řepy			
GENERÁLNÍ PROJEKTANT/ARCHITEKT:				036-25	
MR&S architekti, s.r.o. Ocelářská 344/10, Praha 9 t. 774 212 283, 777 951 255 e. david.strach@mr-s.cz, dana.svobodova@mr-s.cz					
PROJEKTANT PROFESE:		ZODP.PROJEKTANT: Ing.arch. David Strach, ČKA 03 372			
		KRESLIL:		Ing.arch. David Strach Ing.arch. Dominika Mikátová	
		KONTROLOVAL:		Ing.arch. David Strach	
ČÁST:		ARCHITEKTONICKO - STAVEBNÍ ŘEŠENÍ		STUPEŇ PD: DPS	
NÁZEV VÝKRESU:		MĚŘÍTKO: 1:25		ČÍSLO VÝKRESU: D.1.1_2.2_E09	ČÍSLO PŘE:
		DATUM: 12/2025			
		FORMÁT: 2xA4			
		BETONOVÝ SEDÁK SPECIFIKACE VÝROBKU E09			

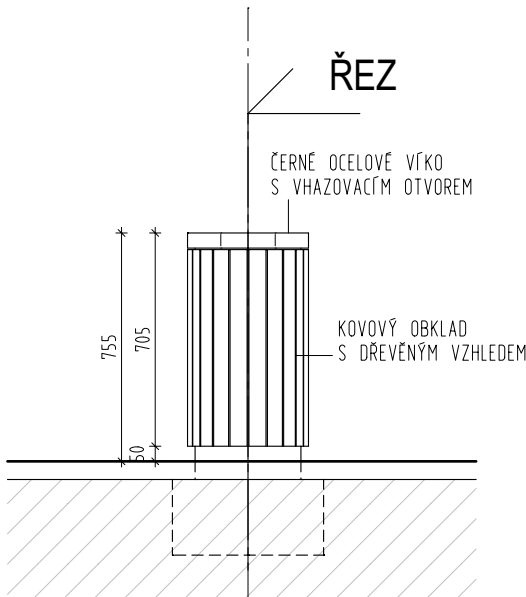

POHLED

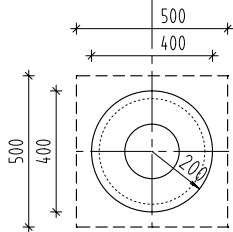

PŮDORYS

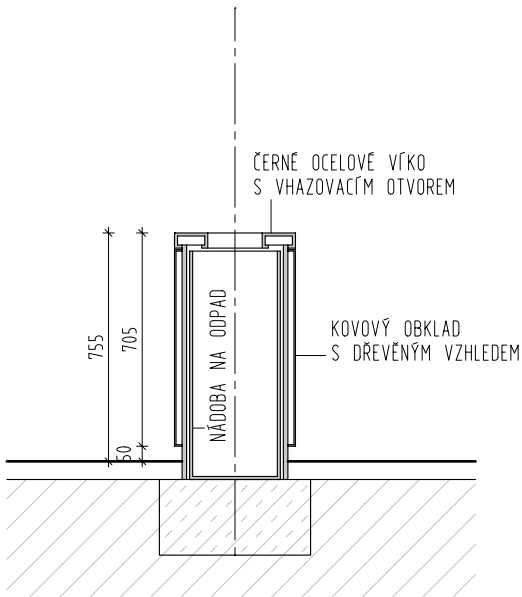

ŘEZ





ODPADKOVÝ KOŠ
SPECIFIKACE VÝROBKU E10

- ZÁKLADNÍ ROZMĚRY:
- PRŮMĚR 400 mm
 - VÝŠKA 755 mm
 - OBJEM 40 l
- KONSTRUKCE:
- OCELOVÁ ZINKOVANÁ KONSTRUKCE
 - KULATÉ PŘEVEDENÍ
 - KOTVENÍ DO PATKY
- POVRCHOVÁ ÚPRAVA:
- ČERNÁ OCELOVÁ KONSTRUKCE
 - KOVOVÝ OBKLAD S DŘEVĚNÝM VZHLEDEM

POČET KS: 5
TYPOVÝ VÝROBEK

UVEDENÉ ROZMĚRY OVĚŘIT SE SKUTEČNOSTÍ!
VÝROBNÍ DOKUMENTACI PŘEDLOŽIT ARCHITEKTOVI K ODSOUHLASENÍ
DETAILNÍ ŘEŠENÍ KONZULTOVAT S ARCHITEKTEM !

AKCE:		DŮM S PEČOVATELSKOU SLUŽBOU V PRAZE ŘEPÍCH		<div>MR & S</div> <div>MR&S architekti, s.r.o. Ing. arch. David Strach, Ing. arch. Dana Strachová Ocelářská 344/ 10, Praha 9 t. 226 220 006, 774 212 283, 777 951 255 e. david.strach@mr-s.cz, dana.svobodova@mr-s.cz</div>		
MÍSTO STAVBY:		poz. parc. č. 19 v k.ú. Řepy ulice K Šancím				
INVESTOR:		Městská část Praha 17 Žalanského 291/12b 163 02 Praha - Řepy				
GENERÁLNÍ PROJEKTANT/ARCHITEKT:				036-25		
MR&S architekti, s.r.o. Ocelářská 344/10, Praha 9 t. 774 212 283, 777 951 255 e. david.strach@mr-s.cz, dana.svobodova@mr-s.cz						
PROJEKTANT PROFESE:			ZODP.PROJEKTANT: Ing.arch. David Strach, ČKA 03 372			
			KRESLIL: Ing.arch. David Strach Ing.arch. Dominika Mikátová			
			KONTROLOVAL: Ing.arch. David Strach			
ČÁST:			STUPEŇ PD: DPS			
NÁZEV VÝKRESU:			MĚŘÍTKO: 1:25		ČÍSLO VÝKRESU: D.1.1_2.2_E10	ČÍSLO PŘE:
			DATUM: 12/2025			
			FORMÁT: 2xA4			
ARCHITEKTONICKO - STAVEBNÍ ŘEŠENÍ			ODPADKOVÝ KOŠ SPECIFIKACE VÝROBKU E10			

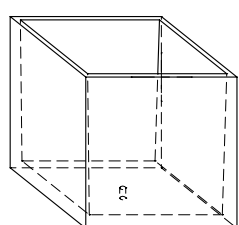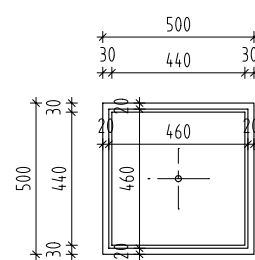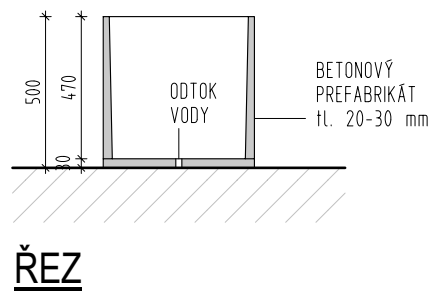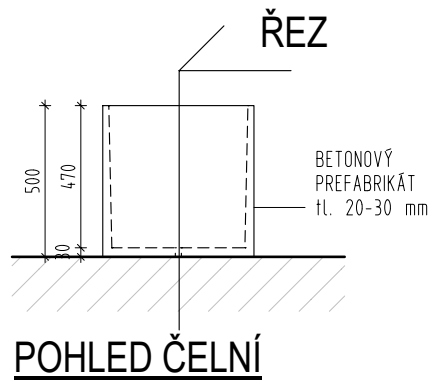

PŮDORYS

BETONOVÝ KVĚTINÁČ
SPECIFIKACE VÝROBKU E11

ZÁKLADNÍ ROZMĚRY:
500x500x500 mm

KONSTRUKCE:

- SAMONOSNÝ BETONOVÝ PREFABRIKÁT VE TVARU KOSTKY S OTVOREM PRO VEGETACI
- TLOUŠŤKA STĚNY 20-30 mm
- S ODTOKEM PRO PŘEBYTEČNOU VODU
- ULOŽENÍ VRÁMCI SESTAVY BETONOVÝCH SEDÁKŮ
- DLOUHODOBÁ ŽIVOTNOST A ODOLNOST
- ODOLNOST VŮČI MRAZU, ZVÝŠENÁ PROTISKLUZNÁ CHARAKTERISTIKA
- HMOTNOST 70 kg

POVRCHOVÁ ÚPRAVA:


- BÍLÝ HLADKÝ BETON S POHLEDOVÝMI HRANAMI

POČET KS: 4


TYPOVÝ VÝROBEK

UVEDENÉ ROZMĚRY OVĚŘIT SE SKUTEČNOSTÍ!
VÝROBNÍ DOKUMENTACI PŘEDLOŽIT ARCHITEKTOVI K ODSOUHLASENÍ
DETAILNÍ ŘEŠENÍ KONZULTOVAT S ARCHITEKTEM !


AKCE:		DŮM S PEČOVATELSKOU SLUŽBOU V PRAZE ŘEPÍCH		<div>MR & S</div> <div>MR&S architekti, s.r.o. Ing. arch. David Strach, Ing. arch. Dana Strachová Ocelářská 344/ 10, Praha 9 t. 226 220 006, 774 212 283, 777 951 255 e. david.strach@mr-s.cz, dana.svobodova@mr-s.cz</div>		
MÍSTO STAVBY:		poz. parc. č. 19 v k.ú. Řepy ulice K Šancím				
INVESTOR:		Městská část Praha 17 Žalanského 291/12b 163 02 Praha - Řepy				
GENERÁLNÍ PROJEKTANT/ARCHITEKT:						
MR&S architekti, s.r.o. Ocelářská 344/10, Praha 9 t. 774 212 283, 777 951 255 e. david.strach@mr-s.cz, dana.svobodova@mr-s.cz					036-25	
PROJEKTANT PROFESE:			ZODP.PROJEKTANT: Ing.arch. David Strach, ČKA 03 372			
			KRESLIL: Ing.arch. David Strach Ing.arch. Dominika Mikátová			
			KONTROLOVAL: Ing.arch. David Strach			
ČÁST:			STUPEŇ PD: DPS			
ARCHITEKTONICKO - STAVEBNÍ ŘEŠENÍ						
NÁZEV VÝKRESU: BETONOVÝ KVĚTINÁČ SPECIFIKACE VÝROBKU E11			MÉRÍTKO:	1:25	ČÍSLO VÝKRESU: D.1.1_2.2_E11	ČÍSLO PŘE:
			DATUM:	12/2025		
			FORMÁT:	2xA4		

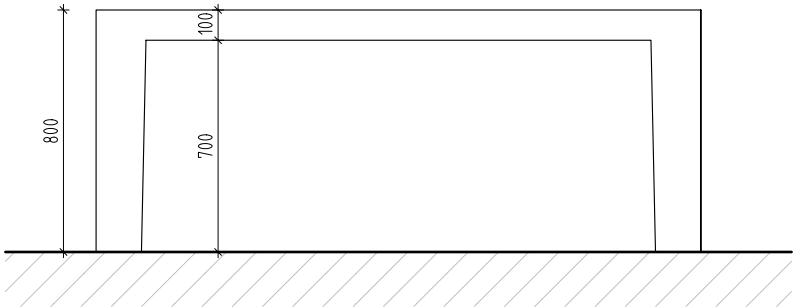

POHLED ČELNÍ

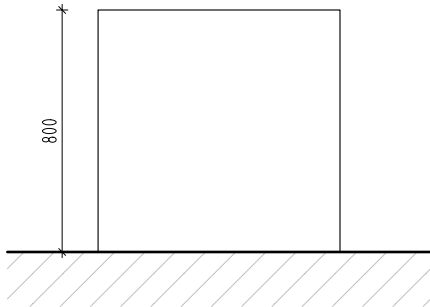

POHLED BOČNÍ

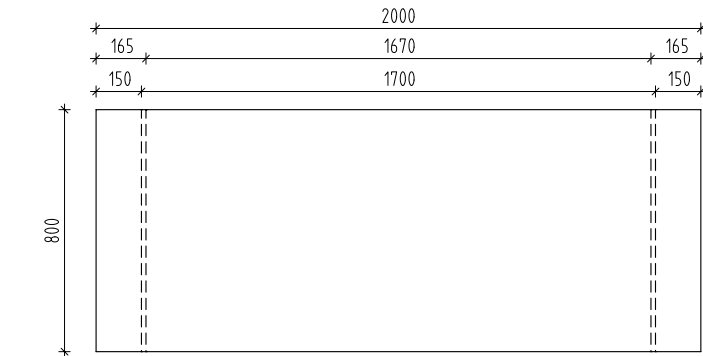


PŮDORYS

BETONOVÝ STŮL
SPECIFIKACE VÝROBKU E12

ZÁKLADNÍ ROZMĚRY:
2000x800x800 mm
KONSTRUKCE:
- SAMONOSNÝ PODÉLNÝ BETONOVÝ PREFABRIKÁT VE TVARU STOLU
- ULOŽENÍ VRÁMCI SESTAVY SEZENÍ
- DLOUHODOBÁ ŽIVOTNOST A ODOLNOST
- ODOLNOST VŮČI MRAZU, ZVÝŠENÁ PROTISKLUZNÁ CHARAKTERISTIKA
- HMOTNOST 833 kg
POVRCHOVÁ ÚPRAVA:
- BÍLÝ HLADKÝ BETON S POHLEDOVÝMI HRANAMI

POČET KS: 1
TYPOVÝ VÝROBEK


UVEDENÉ ROZMĚRY OVĚŘIT SE SKUTEČNOSTÍ!
VÝROBNÍ DOKUMENTACI PŘEDLOŽIT ARCHITEKTOVI K ODSOUHLASENÍ
DETAILNÍ ŘEŠENÍ KONZULTOVAT S ARCHITEKTEM !

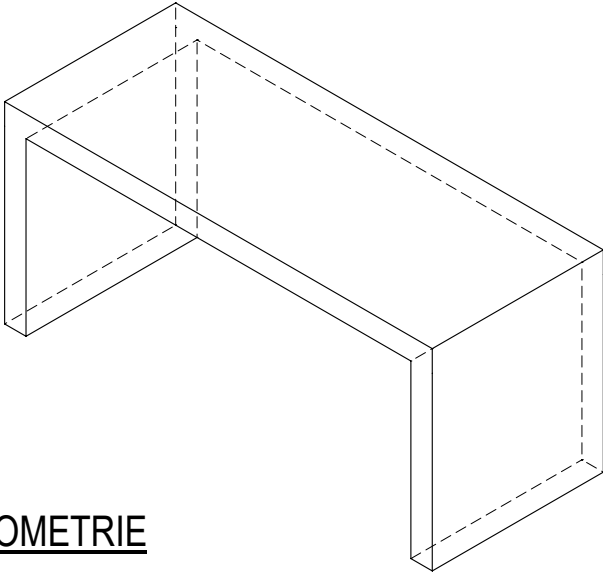


AXONOMETRIE

AKCE:		DŮM S PEČOVATELSKOU SLUŽBOU V PRAZE ŘEPÍCH		<div>MR & S</div> <div>MR&S architekti, s.r.o. Ing. arch. David Strach, Ing. arch. Dana Strachová Ocelářská 344/ 10, Praha 9 t. 226 220 006, 774 212 283, 777 951 255 e. david.strach@mr-s.cz, dana.svobodova@mr-s.cz</div>		
MÍSTO STAVBY:		poz. parc. č. 19 v k.ú. Řepy ulice K Šancím				
INVESTOR:		Městská část Praha 17 Žalanského 291/12b 163 02 Praha - Řepy				
GENERÁLNÍ PROJEKTANT/ARCHITEKT:				036-25		
MR&S architekti, s.r.o. Ocelářská 344/10, Praha 9 t. 774 212 283, 777 951 255 e. david.strach@mr-s.cz, dana.svobodova@mr-s.cz						
PROJEKTANT PROFESE:			ZODP.PROJEKTANT: Ing.arch. David Strach, ČKA 03 372			
			KRESLIL: Ing.arch. David Strach Ing.arch. Dominika Mikátová			
			KONTROLOVAL: Ing.arch. David Strach			
ČÁST:			STUPEŇ PD: DPS			
NÁZEV VÝKRESU:			MĚŘÍTKO: 1:25		ČÍSLO VÝKRESU: D.1.1_2.2_E12	ČÍSLO PŘE:
			DATUM: 12/2025			
			FORMÁT: 2xA4			
ARCHITEKTONICKO - STAVEBNÍ ŘEŠENÍ			BETONOVÝ STŮL SPECIFIKACE VÝROBKU E12			


ŘEZ2

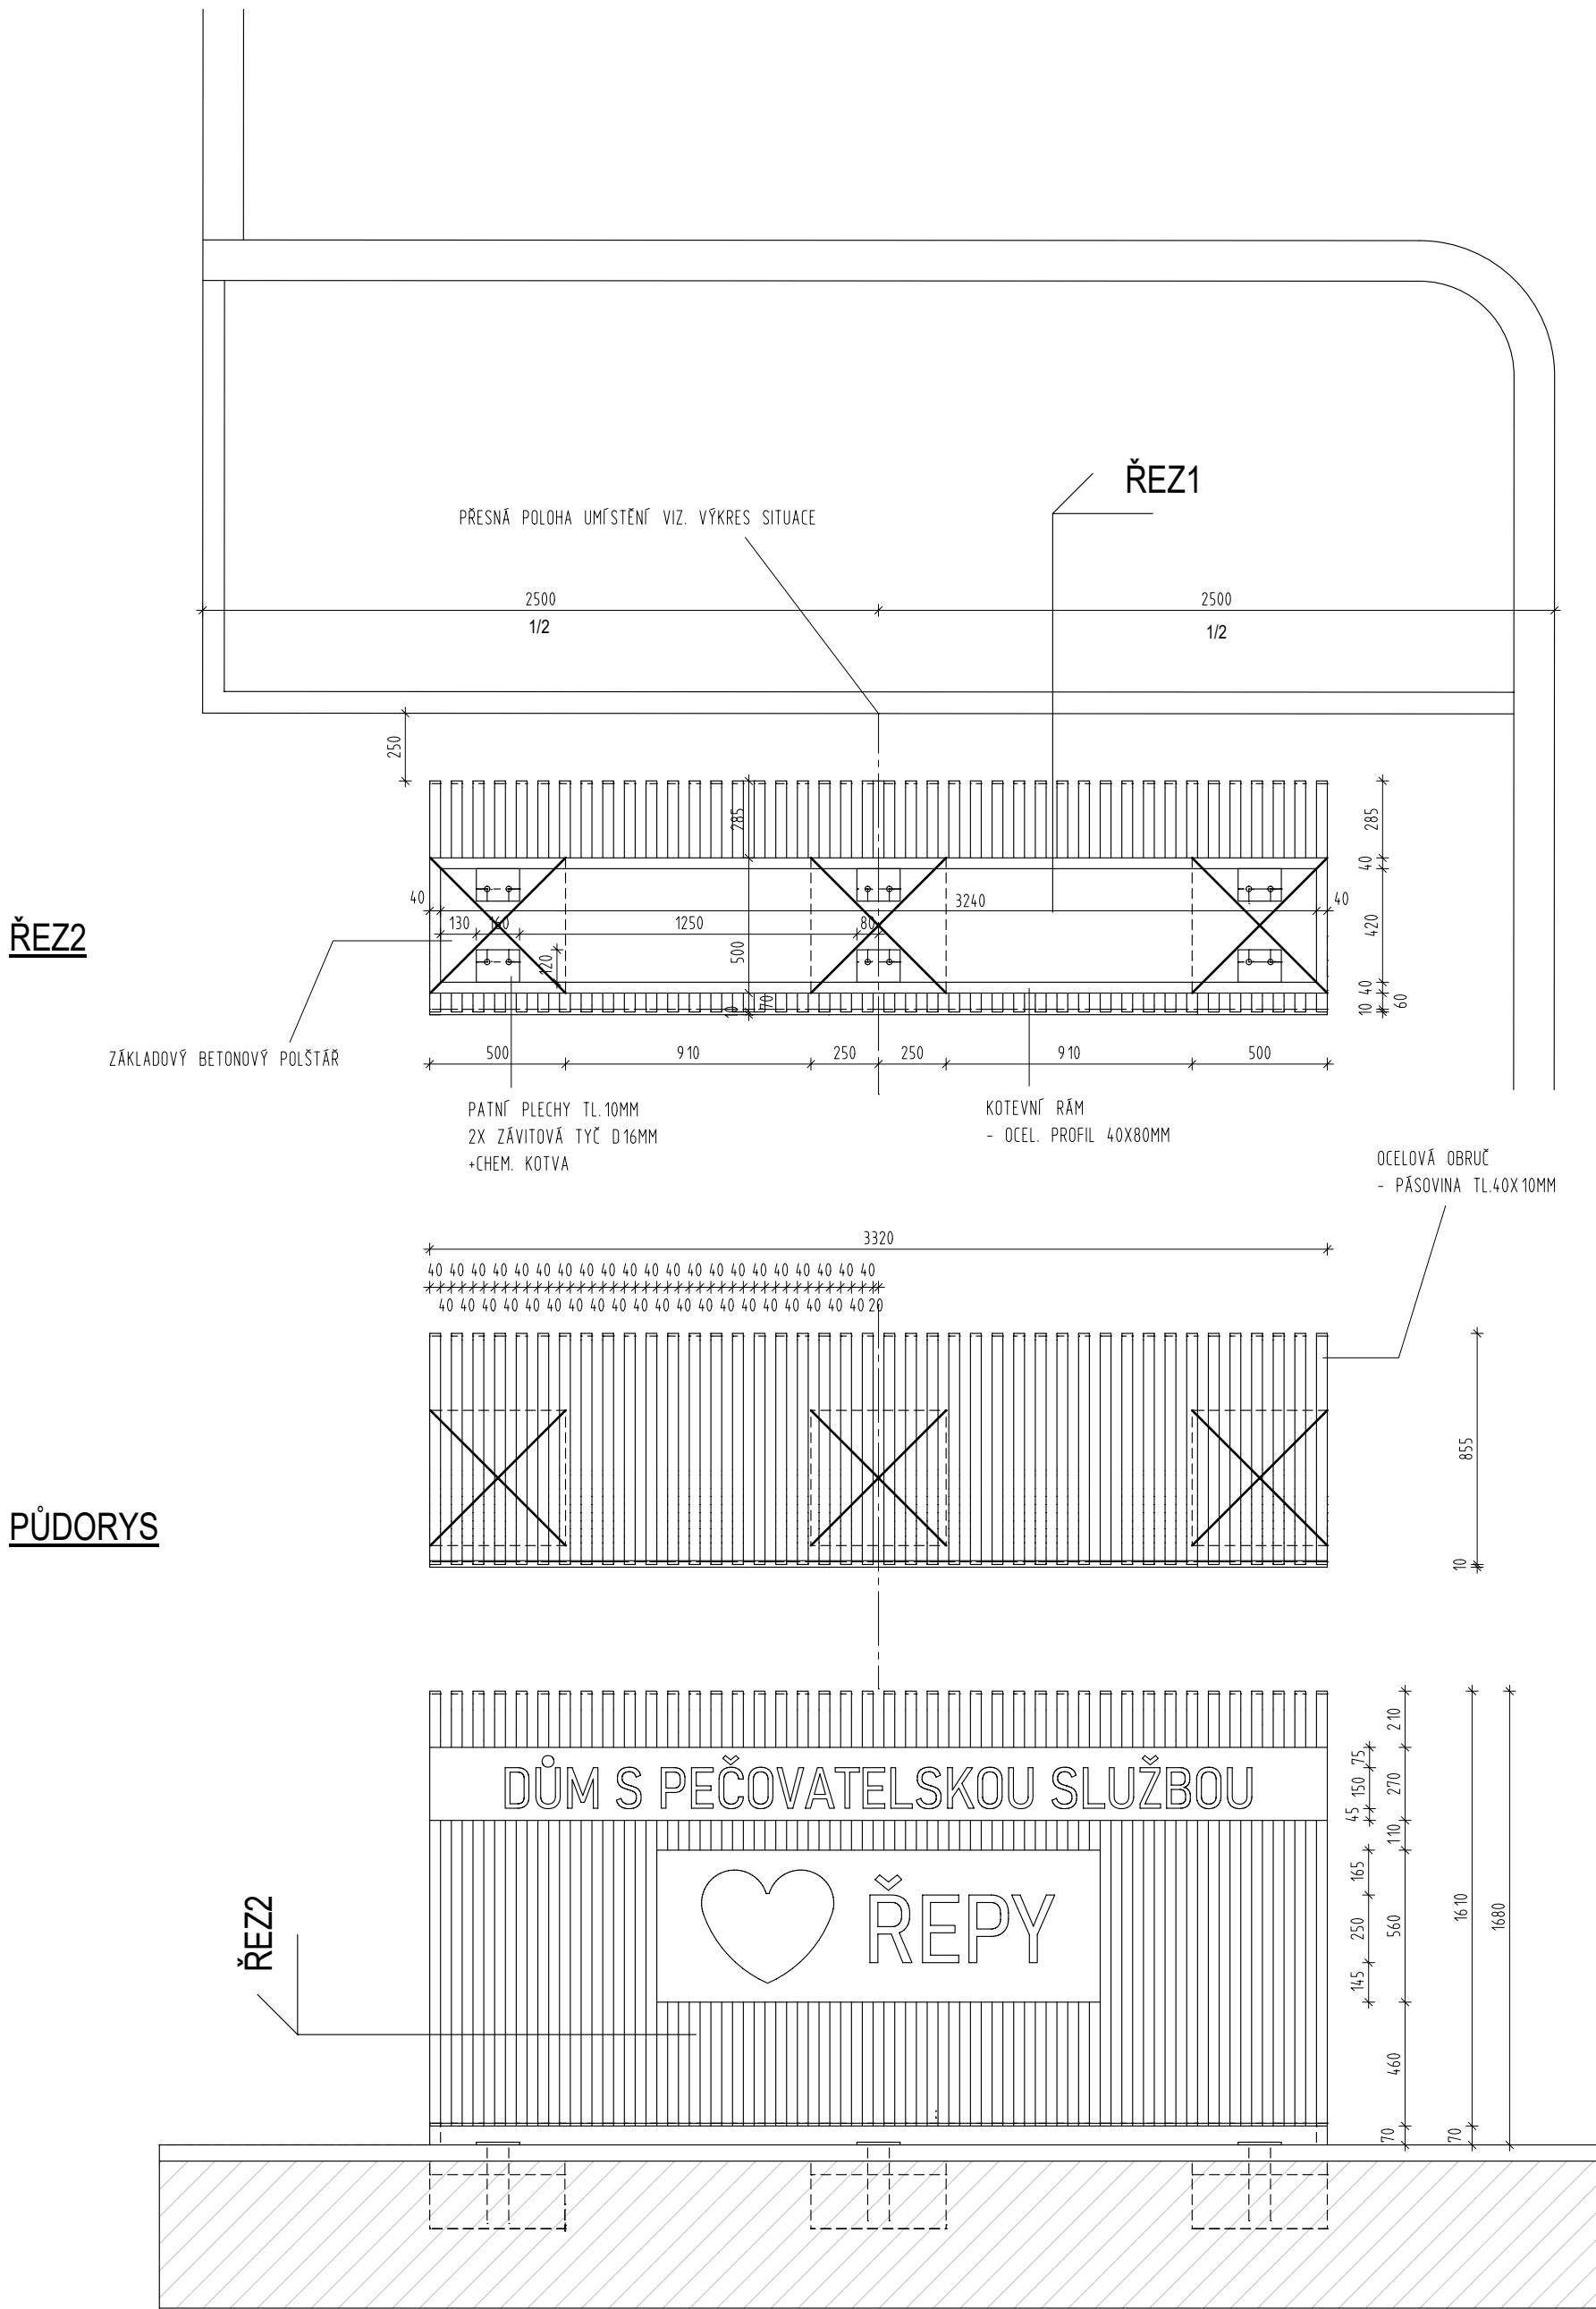

PŮDORYS

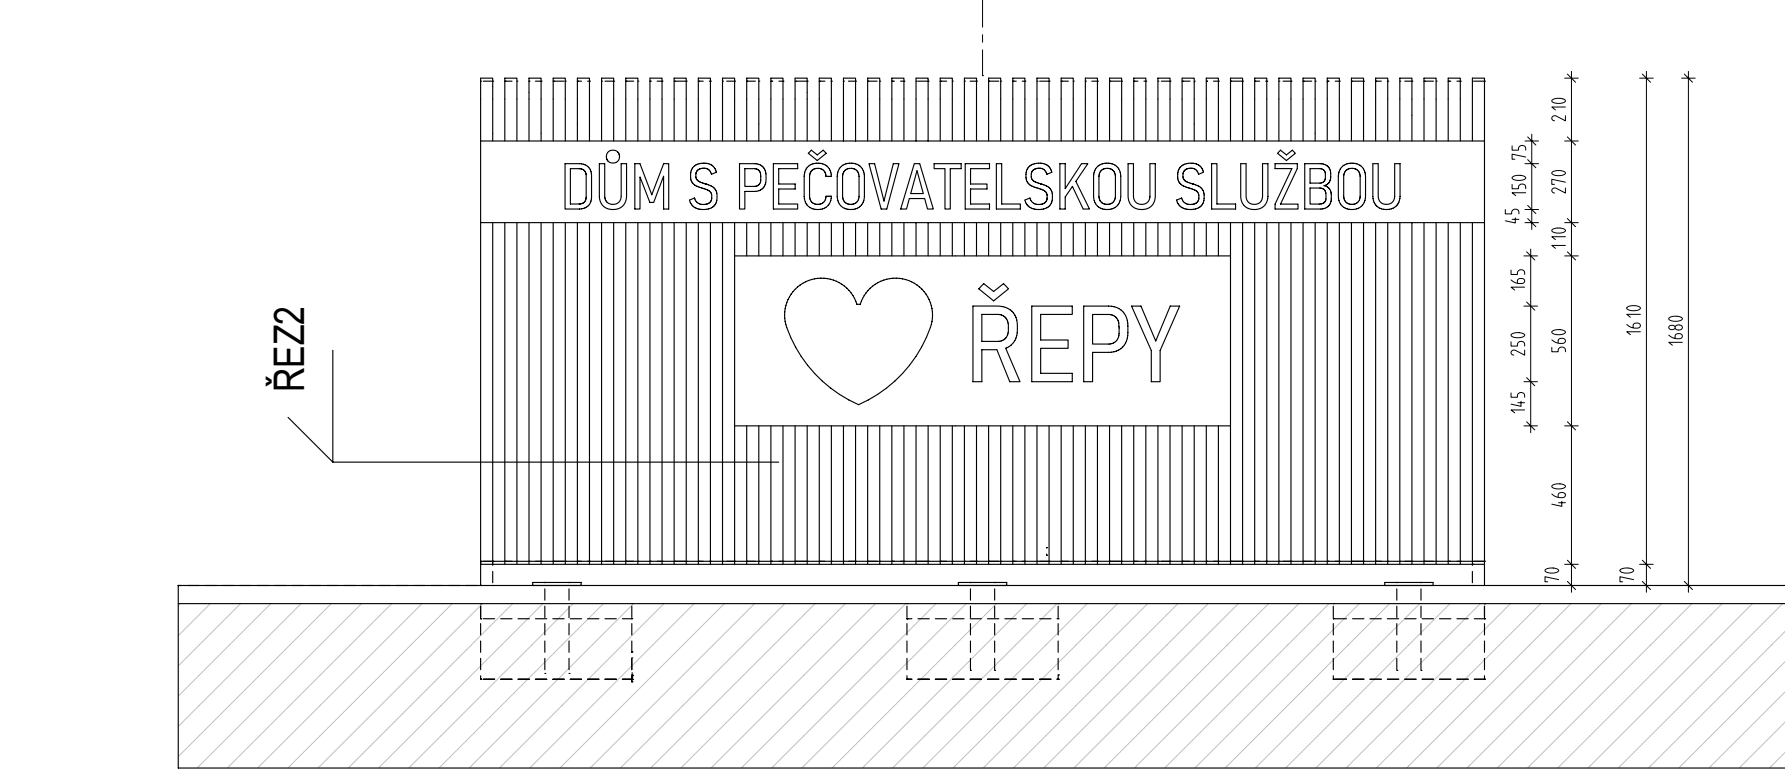

POHLED

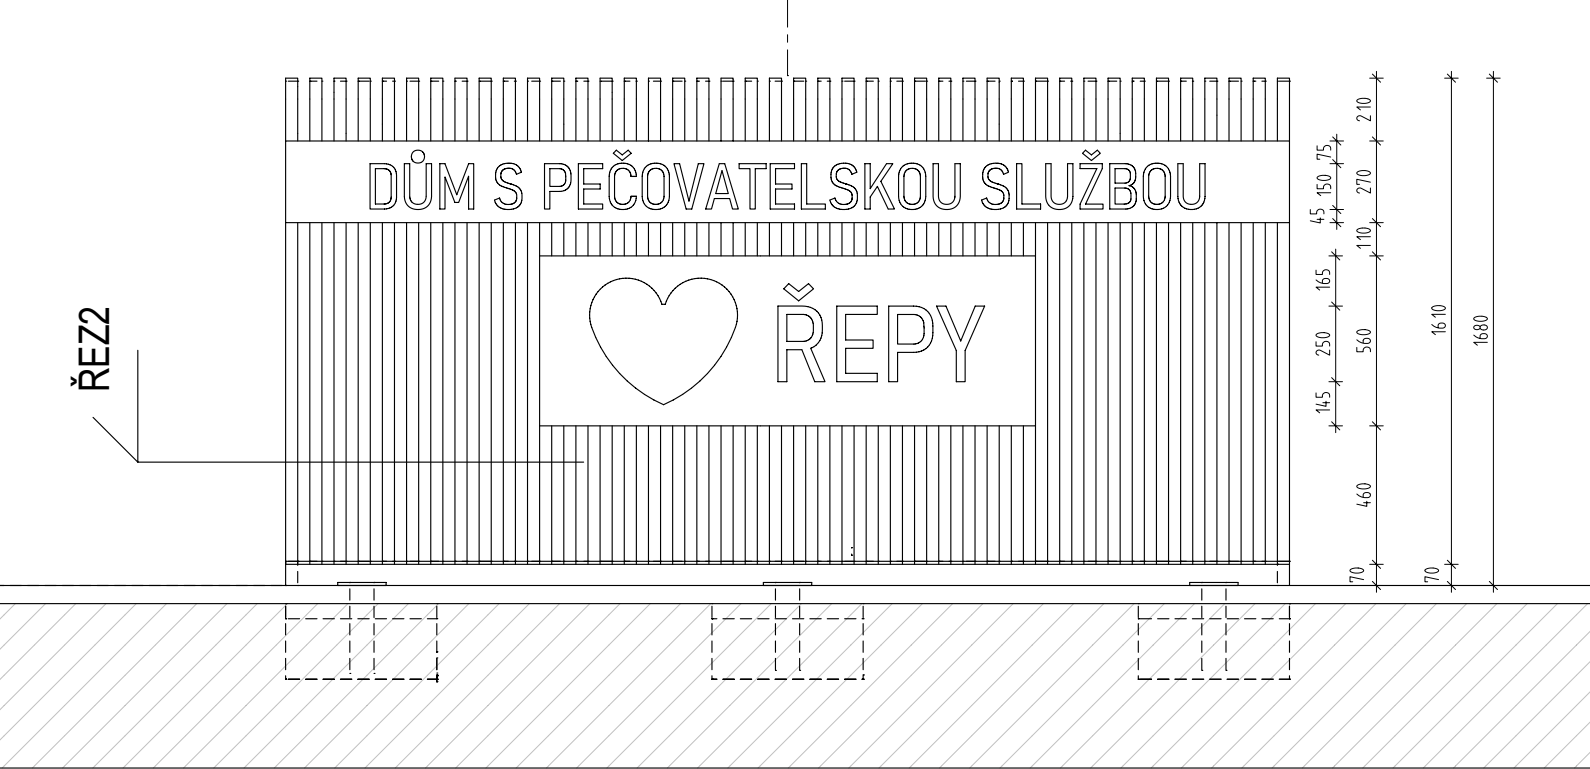

TYP PÍSMO


BAHNSCHRIFT SEMILIGHT SEMICONDE

INFORMAČNÍ LOGO OBJEKTU SPECIFIKACE VÝROBKU E13


ZÁKLADNÍ ROZMĚRY:
3320x855x1610mm
KONSTRUKCE:
- OPAKUJÍCÍ SE OBRUČE Z PÁSOVINY PROFILU 10x40 mm
- NAVÁŘENO K ZÁKLADOVÉMU RÁMU - OCEL. PROFIL 80x40 mm
- KOTVENO PŘES PATNÍ PLECHY OCEL. ZÁVITOVÝMI TYČEMI D16 mm
DO BETONOVÉHO POLŠTÁŘE POMOCÍ CHEM. KOTVY
- PÍSMO VYŘEZÁNO DO PLECHU HL. 20 mm, ZADNÍ ČÁST DODATEČNĚ
KOTVENA ZÁPUSTNÝMI SROUBY
POVRCHOVÁ ÚPRAVA:
- ZÁROVŇ POZINK V BAREVNÉ ÚPRAVĚ PRAŠKOVOU BARVOU
- ODSTŘN SVĚTLÉ MODRÁ (PŘESNÝ ODSTŘN BUDE URČEN NA VYZVÁNÍ A VZORKOVÁNÍ)
TYP PÍSMO:
BAHNSCHRIFT SEMILIGHT SEMICONDE

POČET KS: 1
ATYPICKÝ VÝROBEK

UVEDENÉ ROZMĚRY OVĚŘIT SE SKUTEČNOSTÍ!
VÝROBNÍ DOKUMENTACI PŘEDLOŽIT ARCHITEKTOVI K ODSOUHLASENÍ
DETAILNÍ ŘEŠENÍ KONZULTOVAT S ARCHITEKTEM !

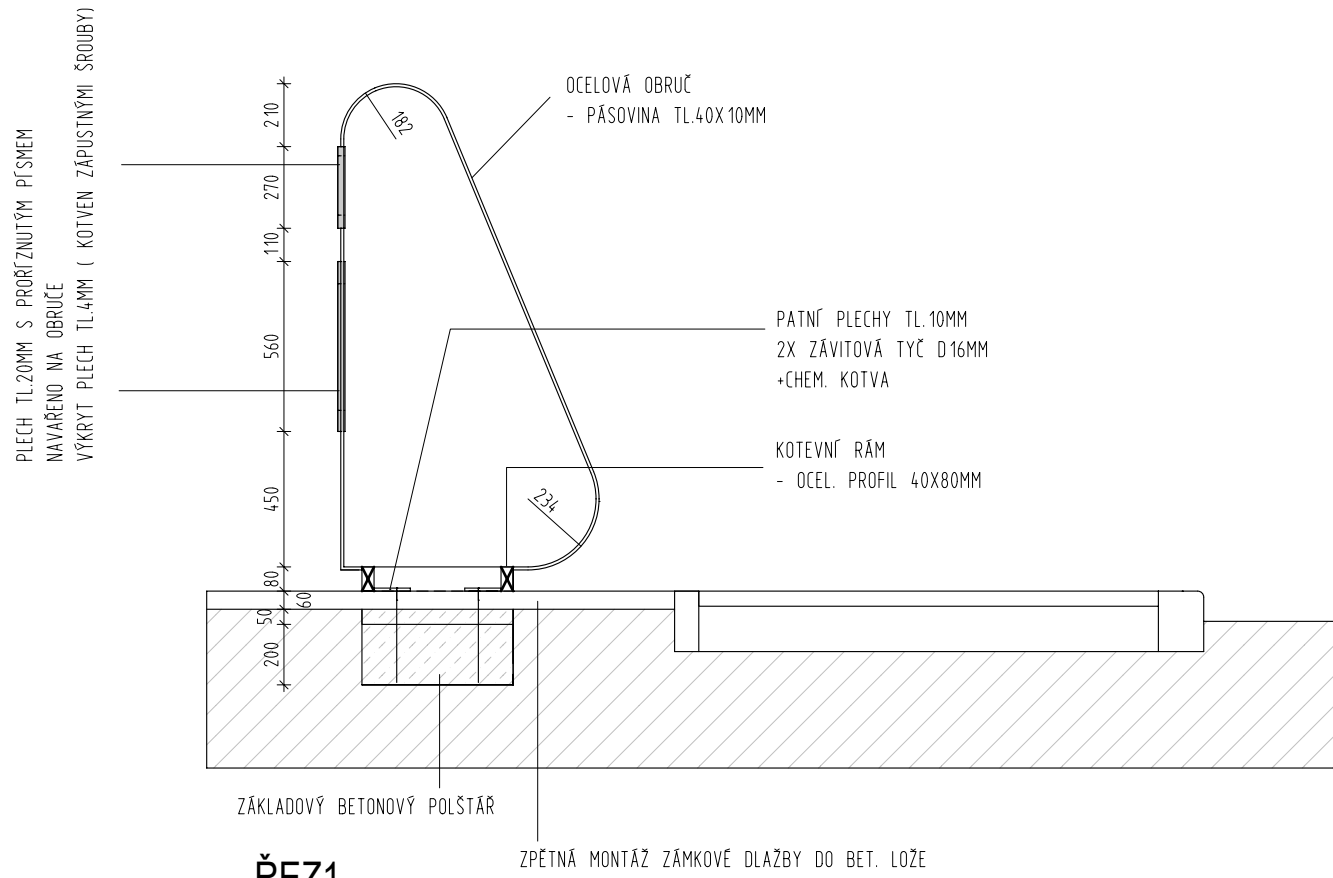

ŘEZ1

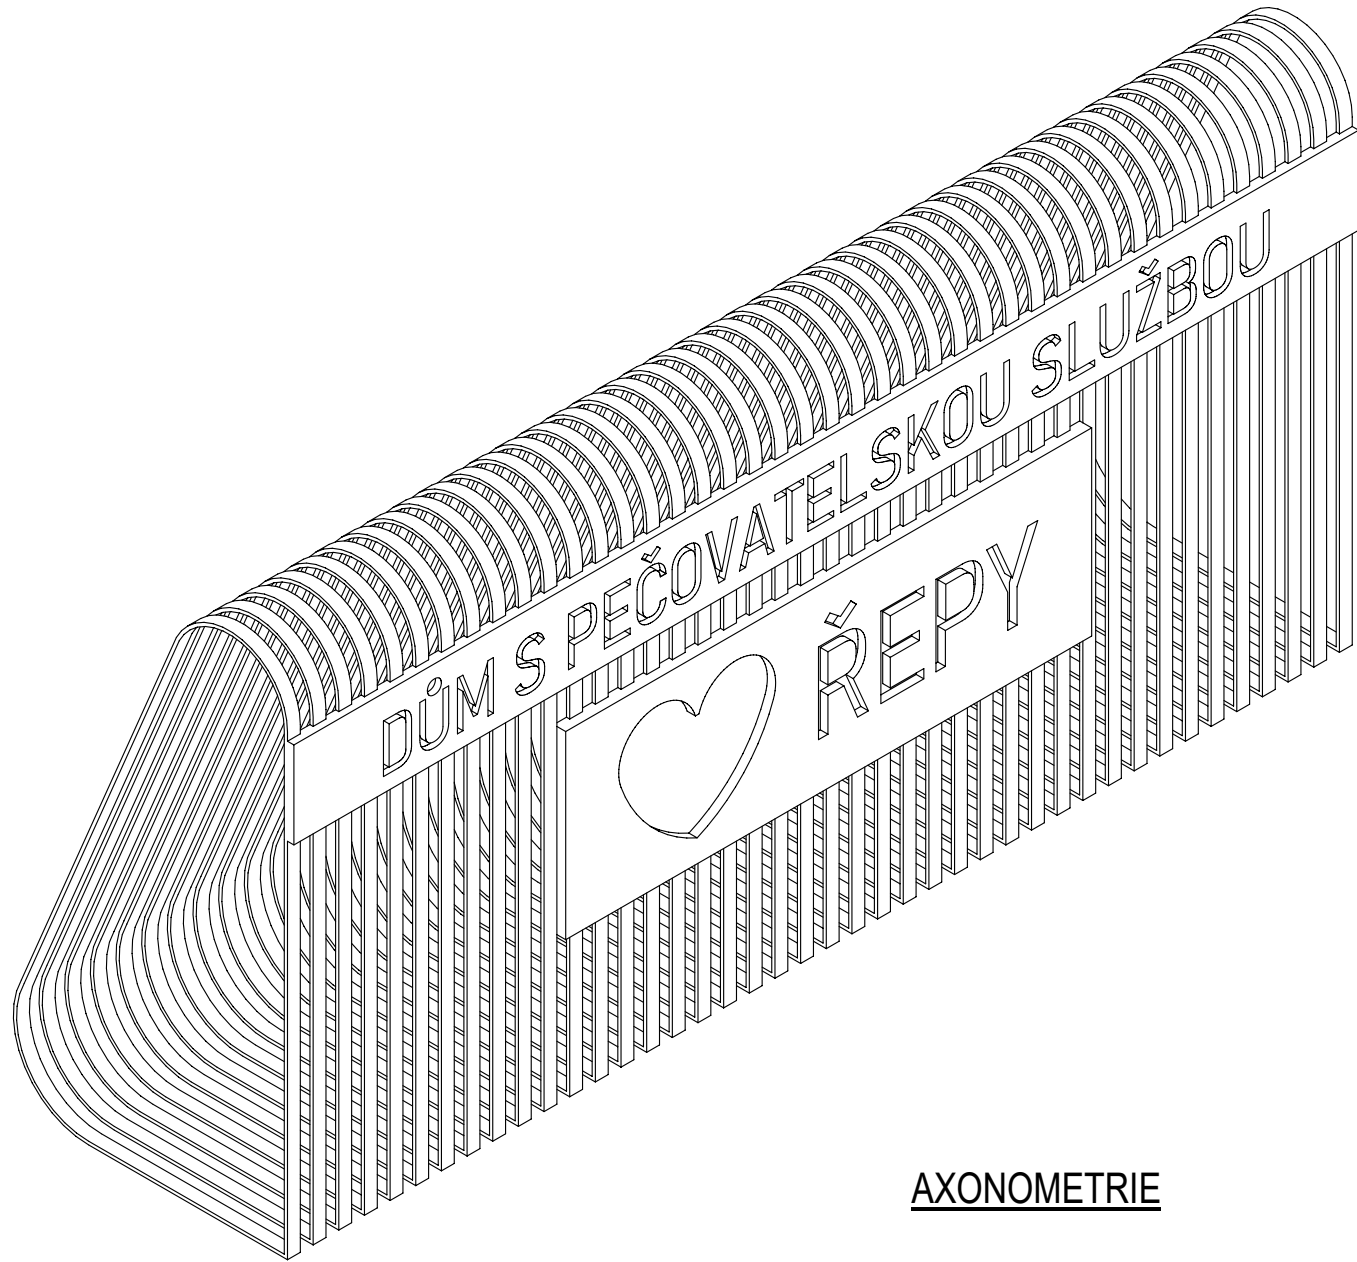


AXONOMETRIE

POZNÁMKA:

VŠECHNY UVEDENÉ ROZMĚRY JE NUTNO PŘED ZAPOČETÍM PRACÍ OVĚŘIT SE SKUTEČNOSTÍ
PŘÍPADNĚ ODCHYLKY OD PD KONZULTOVAT SE ZPRACOVATELEM PD !
VŠEKERÉ KÓTY VZTAŽENY KE ZDÍVU BEZ POVRCHOVÉ ÚPRAVY
VÝŠKY OTVORŮ, NIK A PŘÍČEK VZTAŽENY K ČISTÉ PODLAŽE
VÝKRES KOORDINOVAT S VÝKRESY PŘÍSLUŠNÝCH PROFESÍ - UT, ZTI, ELEKTRO
PŘÍPADNĚ ROZDÍLY KONZULTOVAT SE ZPRACOVATELEM PD

VŠECHNA NÁROŽÍ (KROMĚ NÁROŽÍ S KER./KAM. OBKLADEM) VYZTUŽENA PODOPLŮTKOVÝMI OCHRANÝMI LIŠTAMI
V MÍSTĚ STYKU S TRUHLÁŘ. A SKLENÁŘSKÝM VÝROBKEM APOD. (VÝPLNĚ OTVORŮ, VESTAVENÝ NÁBYTEK APOD.)
MUSÍ MÍT KCE MAX. ODCHYLKU ROVINNOSTI ±1 mm na 1 m - VIZ NORMA ČSN
U PODKLADNÍCH BETONŮ JE ZÁVAZNÁ NORMOVÁ ROVINNOST - NORMA ČSN 744 505
(2mm/2m U DLAŽEB, 4mm/2m U VLÝSŮ)
ROZHRANÍ PODLAH = DILATACE BETON. MAZANINY, PODLAHY V JEDNÉ ROVINĚ

AKCE:	DŮM S PEČOVATELSKOU SLUŽBOU V PRAZE ŘEPÍCH		<div>MR&S</div> <div>MR&S architekti, s.r.o. Ing. arch. David Strach, Ing. arch. Dana Strachová Ocelářská 344/ 10, Praha 9 t. 226 220 006, 774 212 283, 777 951 255 e. david.strach@mr-s.cz, dana.svobodova@mr-s.cz</div>		
MÍSTO STAVBY:	poz. parc. č. 19 v k.ú. Řepy ulice K Šancím				
INVESTOR:	Městská část Praha 17 Žalanského 291/12b 163 02 Praha - Řepy				
GENERÁLNÍ PROJEKTANT/ARCHITEKT:			036-25		
MR&S architekti, s.r.o. Ocelářská 344/10, Praha 9 t. 774 212 283, 777 951 255 e. david.strach@mr-s.cz, dana.svobodova@mr-s.cz					
PROJEKTANT PROFESÍ:			ZODP.PROJEKTANT: Ing.arch. David Strach, ČKA 03 372		
MR&S architekti, s.r.o. Ocelářská 344/10, Praha 9 t. 774 212 283, 777 951 255 e. david.strach@mr-s.cz, dana.svobodova@mr-s.cz			KRESLIL: Ing.arch. David Strach Ing.arch. Dominika Mikátová		
			KONTROLOVAL: Ing.arch. David Strach		
ČAST:	ARCHITEKTONICKO - STAVEBNÍ ŘEŠENÍ		STUPEŇ PD: DPS		
NÁZEV VÝKRESU: INFORMAČNÍ LOGO OBJEKTU SPECIFIKACE VÝROBKU E13			MĚŘÍTKO: 1:25	ČÍSLO VÝKRESU: ČÍSLO PŘE:	
			DATUM: 12/2025		D.1.1_2.2_E13
			FORMÁT: 8xA4		

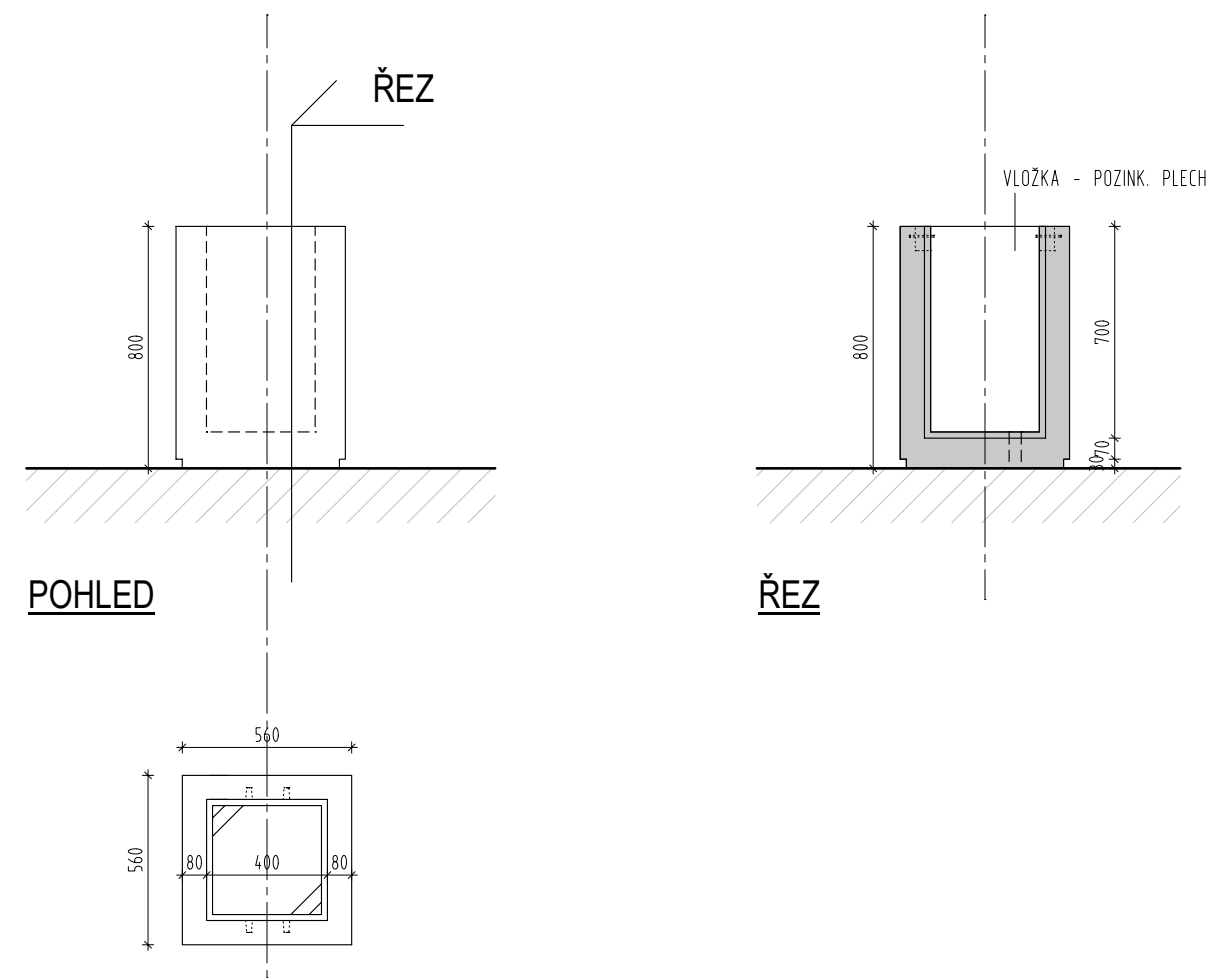

PŮDORYS

BETONOVÝ ODPADKOVÝ KOŠ SPECIFIKACE VÝROBKU E14

ZÁKLADNÍ ROZMĚRY:

- 560x560x800 mm
- OBJEM 88 l

KONSTRUKCE:

- SAMONOSNÝ BETONOVÝ PREFABRIKÁT VE TVARU KVÁDRU S OTVOREM
- TLOUŠTKA STĚNY 80 mm
- DLOUHODOBÁ ŽIVOTNOST A ODOLNOST
- ODOLNOST VŮČI MRAZU, ZVÝŠENÁ PROTISKLUZNÁ CHARAKTERISTIKA
- HMOTNOST 315 kg

POVRCHOVÁ ÚPRAVA:

- BÍLÝ HLADKÝ BETON S POHLEDOVÝMI HRANAMI
- VNITŘNÍ KOVOVÁ NÁDOBA - POZINKOVANÝ PLECH

POČET KS: 2

TYPOVÝ VÝROBEK

UVEDENÉ ROZMĚRY OVĚŘIT SE SKUTEČNOSTÍ!

VÝROBNÍ DOKUMENTACI PŘEDLOŽIT ARCHITEKTOVI K ODSOUHLASENÍ

DETAILNÍ ŘEŠENÍ KONZULTOVAT S ARCHITEKTEM !

AKCE:		DŮM S PEČOVATELSKOU SLUŽBOU V PRAZE ŘEPÍCH		<div>MR & S</div> <div>MR&S architekti, s.r.o. Ing. arch. David Strach, Ing. arch. Dana Strachová Ocelářská 344/ 10, Praha 9 t. 226 220 006, 774 212 283, 777 951 255 e. david.strach@mr-s.cz, dana.svobodova@mr-s.cz</div>		
MÍSTO STAVBY:		poz. parc. č. 19 v k.ú. Řepy ulice K Šancím				
INVESTOR:		Městská část Praha 17 Žalanského 291/12b 163 02 Praha - Řepy				
GENERÁLNÍ PROJEKTANT/ARCHITEKT:				036-25		
MR&S architekti, s.r.o. Ocelářská 344/10, Praha 9 t. 774 212 283, 777 951 255 e. david.strach@mr-s.cz, dana.svobodova@mr-s.cz						
PROJEKTANT PROFESE:			ZODP.PROJEKTANT: Ing.arch. David Strach, ČKA 03 372			
			KRESLIL: Ing.arch. David Strach Ing.arch. Dominika Mikátová			
			KONTROLOVAL: Ing.arch. David Strach			
ČÁST:			STUPEŇ PD: DPS			
ARCHITEKTONICKO - STAVEBNÍ ŘEŠENÍ						
NÁZEV VÝKRESU:			MĚŘÍTKO:	1:25	ČÍSLO VÝKRESU: D.1.1_2.2_E14	ČÍSLO PŘE:
			DATUM:	12/2025		
			FORMÁT:	2xA4		
BETONOVÝ ODPADKOVÝ KOŠ SPECIFIKACE VÝROBKU E14						