



SO01

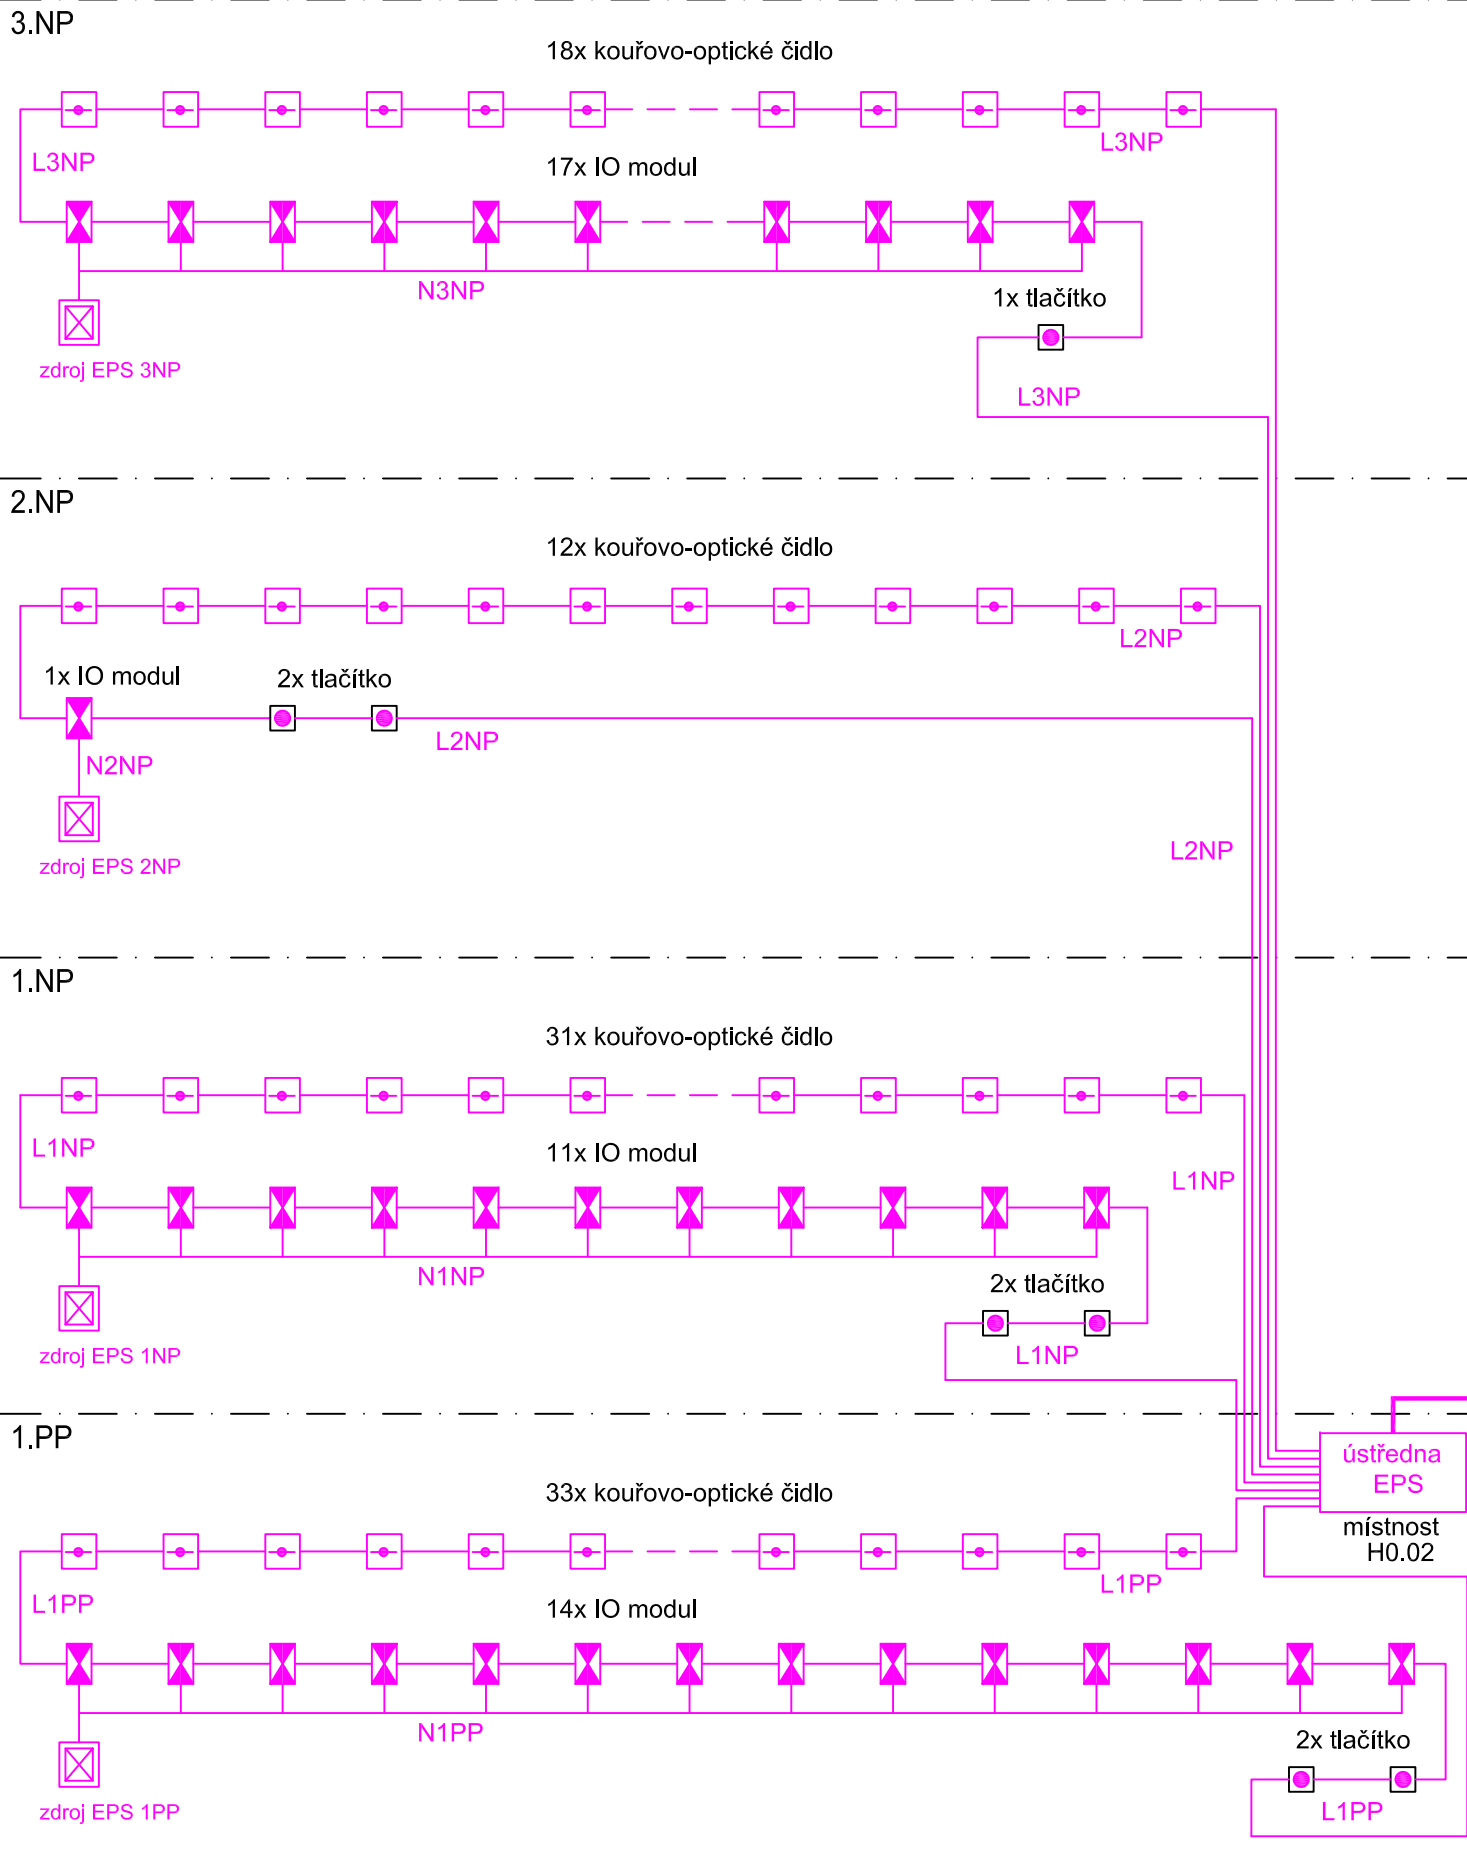

SO02

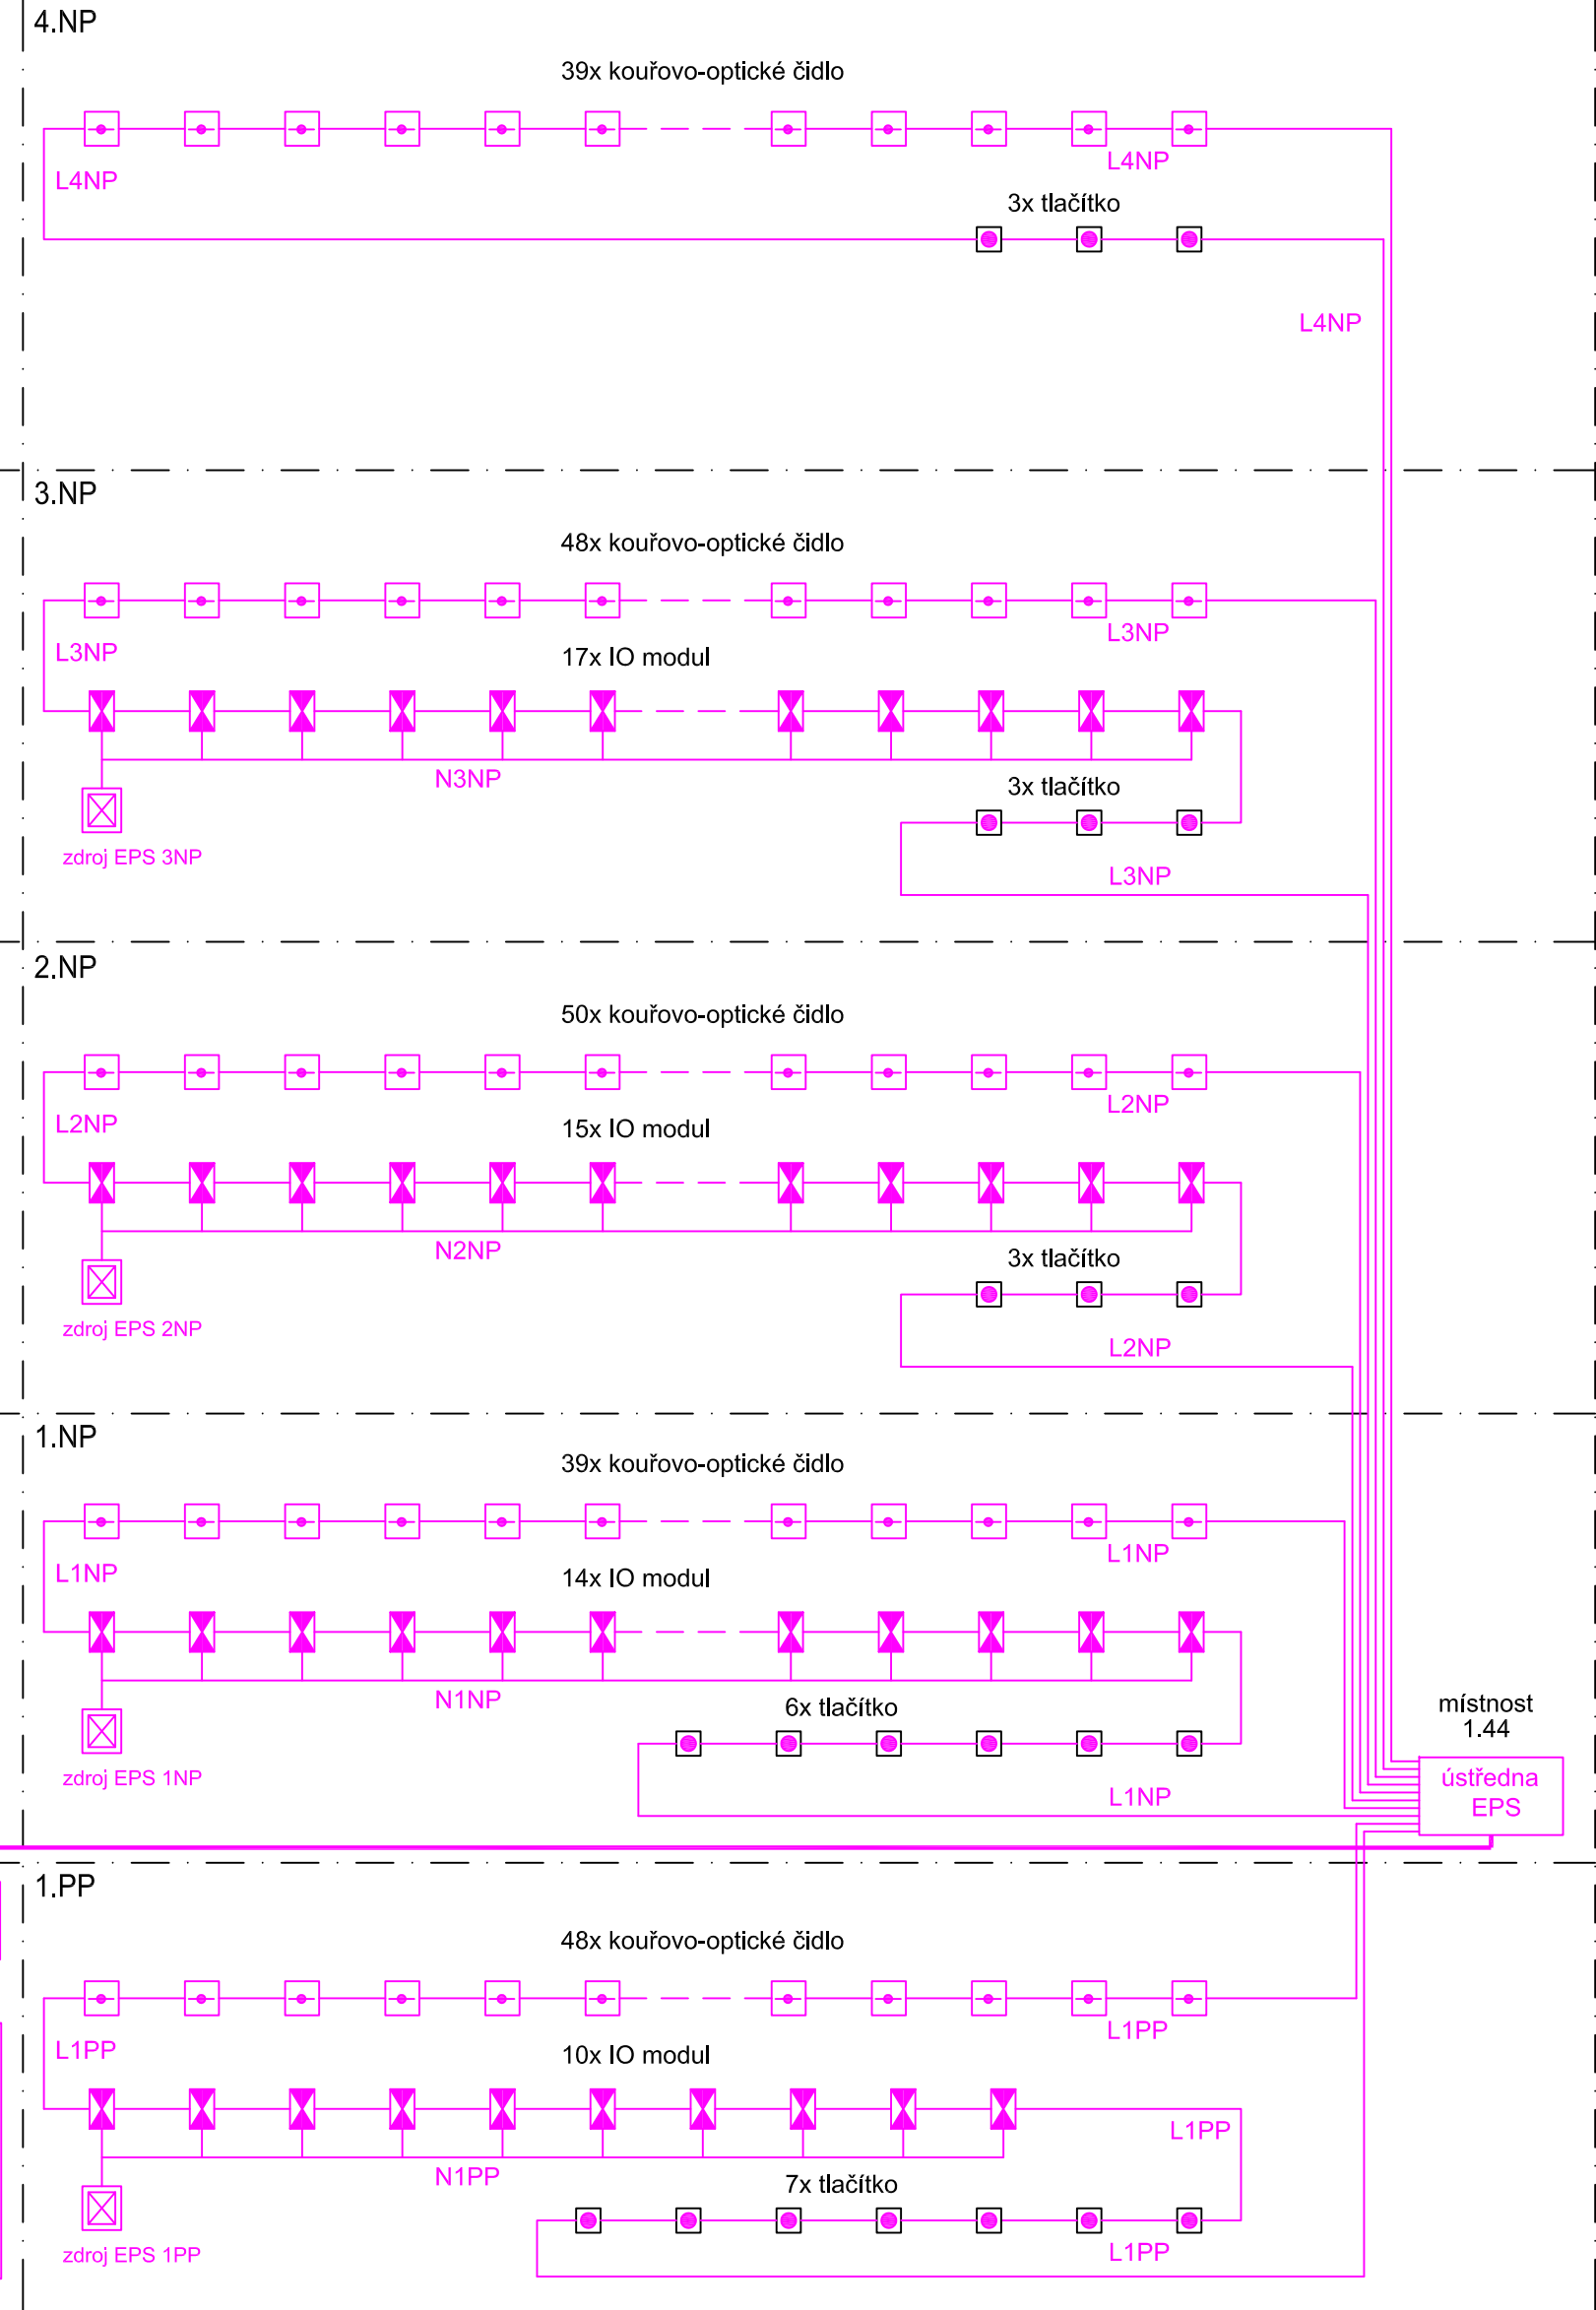

±0,000=353,200 Bpv

projekt
project

Projekt MČ Praha 17
**VÍCEÚČELOVÉ SPORTOVNÍ
CENTRUM "NA CHOBOTĚ"**



investor
client

Městská část Praha 17
Žalanského č.p. 291/12b
163 02 Praha - řepy
tel.: 00 420 234 683 111

hlavní projektant
consultant

SIAL
architekti a inženýři spol. s r.o. Liberec
U Besedy 8/414, CZ 46001 Liberec
tel.: (+420) 485104880, fax: (+420) 485104490
sial@sial.cz, www.sial.cz

projektant
subconsultant

Apollo Art s.r.o.
Fetrovská 910/12, 160 00 Praha 6
tel.: (+420) 602 353 985
jzuna@apolloart.cz, www.apolloart.cz

část projektu
project part

D.1 Dokumentace objektu

stavební objekt
item

D.1.4.5 Slaboproudá elektrotechnika

část
part

SO 01 Sportovní hala I. a II.

název výkresu
drawing title

Schéma EPS

vedoucí projektu
project director

**Ing. arch. Jiří Buček
Ing. Zdeněk Dřevěný**

vypracoval
drawing by

Ing. Jaroslav Zuna

stupeň projektu
project stage

Dokumentace pro realizaci stavby

měřítka scale	kótováno v unit of meas.	mm
číslo projektu project no.	číslo výkresu drawing no.	0665 D.1.4.5.6
datum date	číslo revize revision no.	04/2016
paré drawing set no.		