



SO01

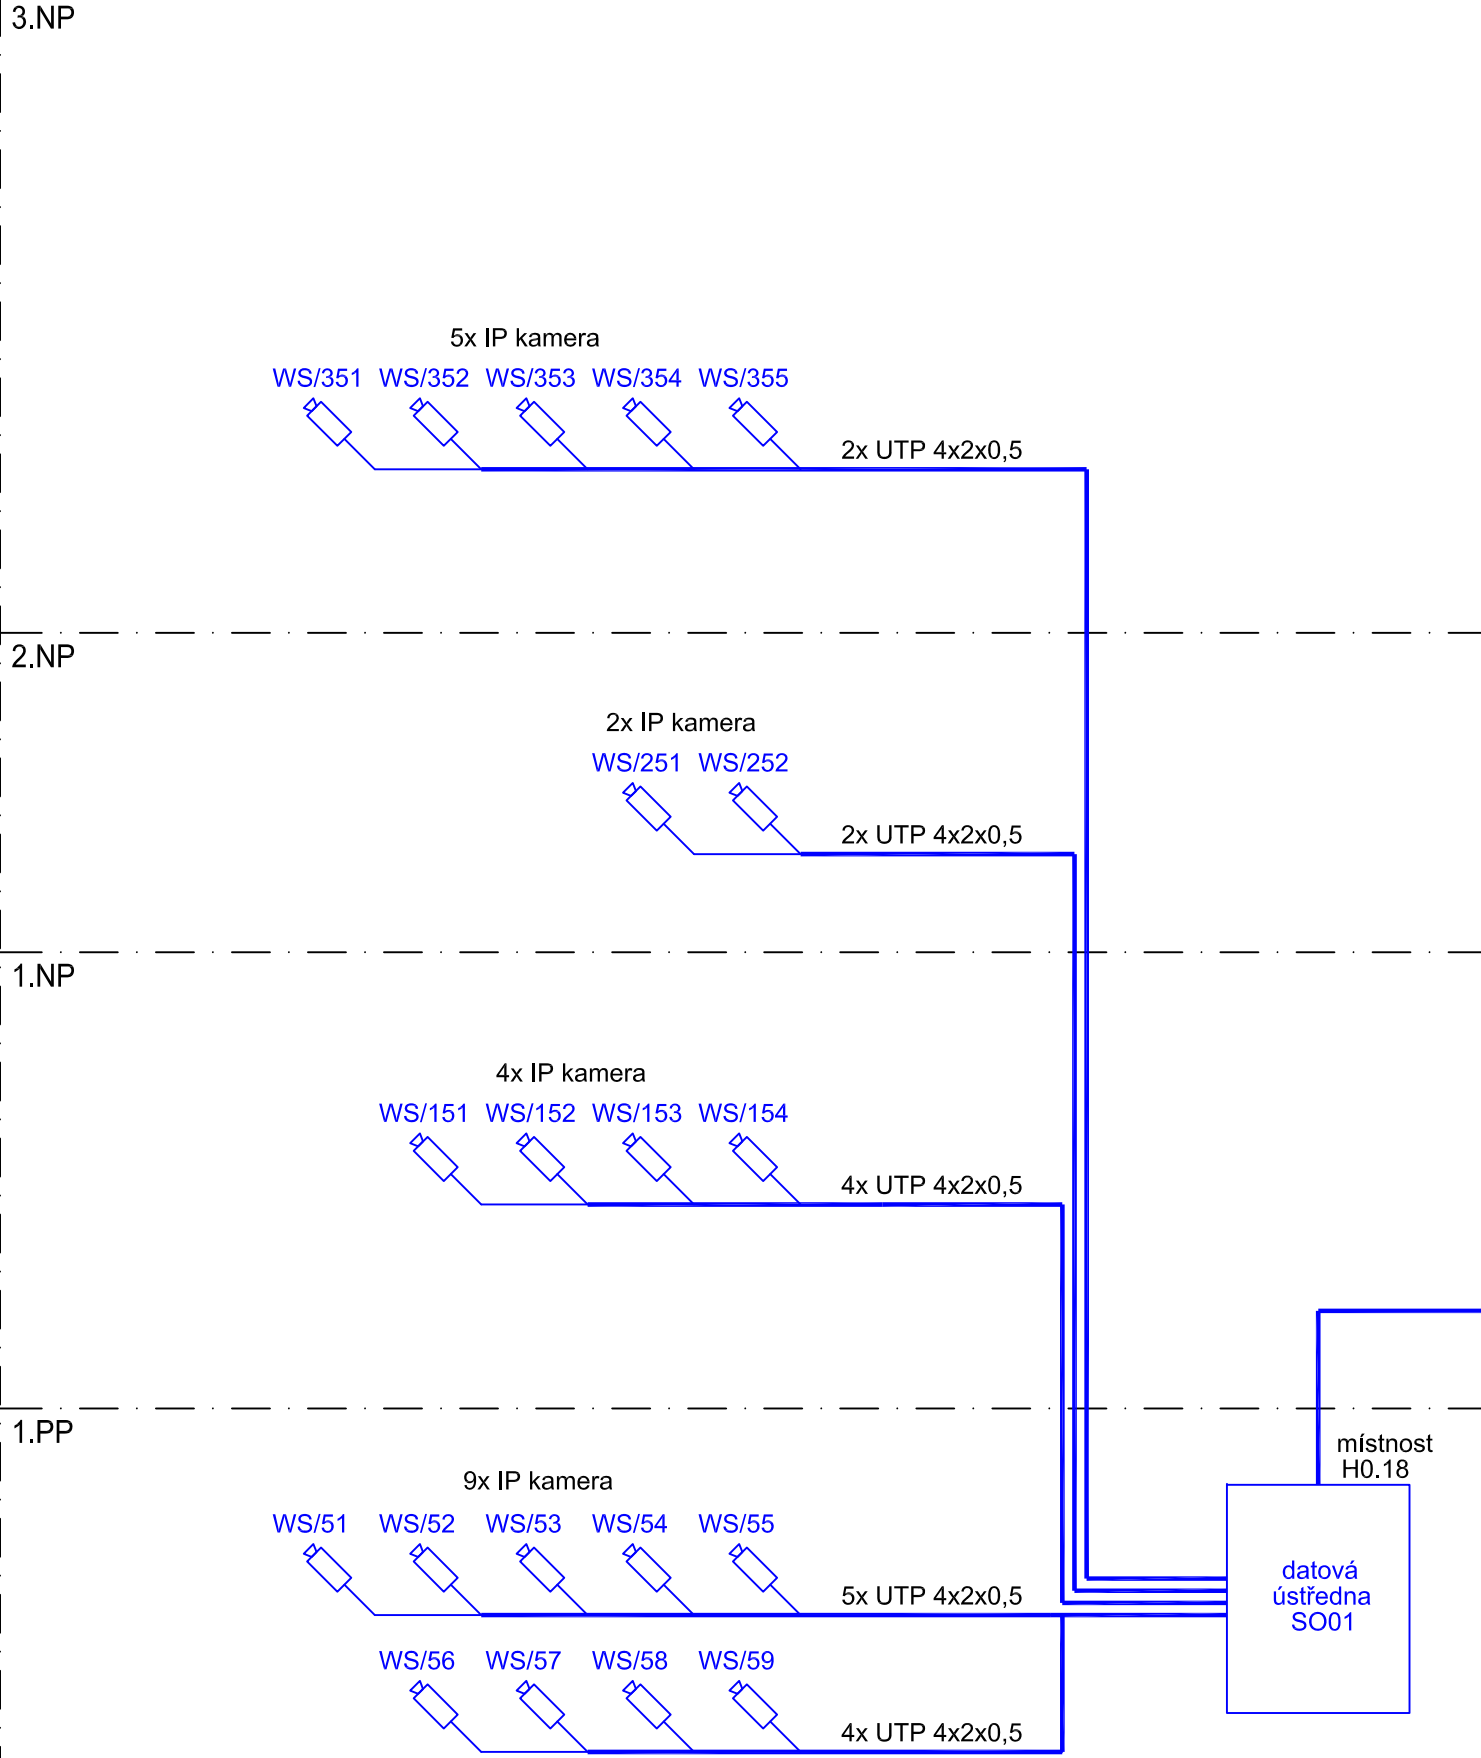

SO02

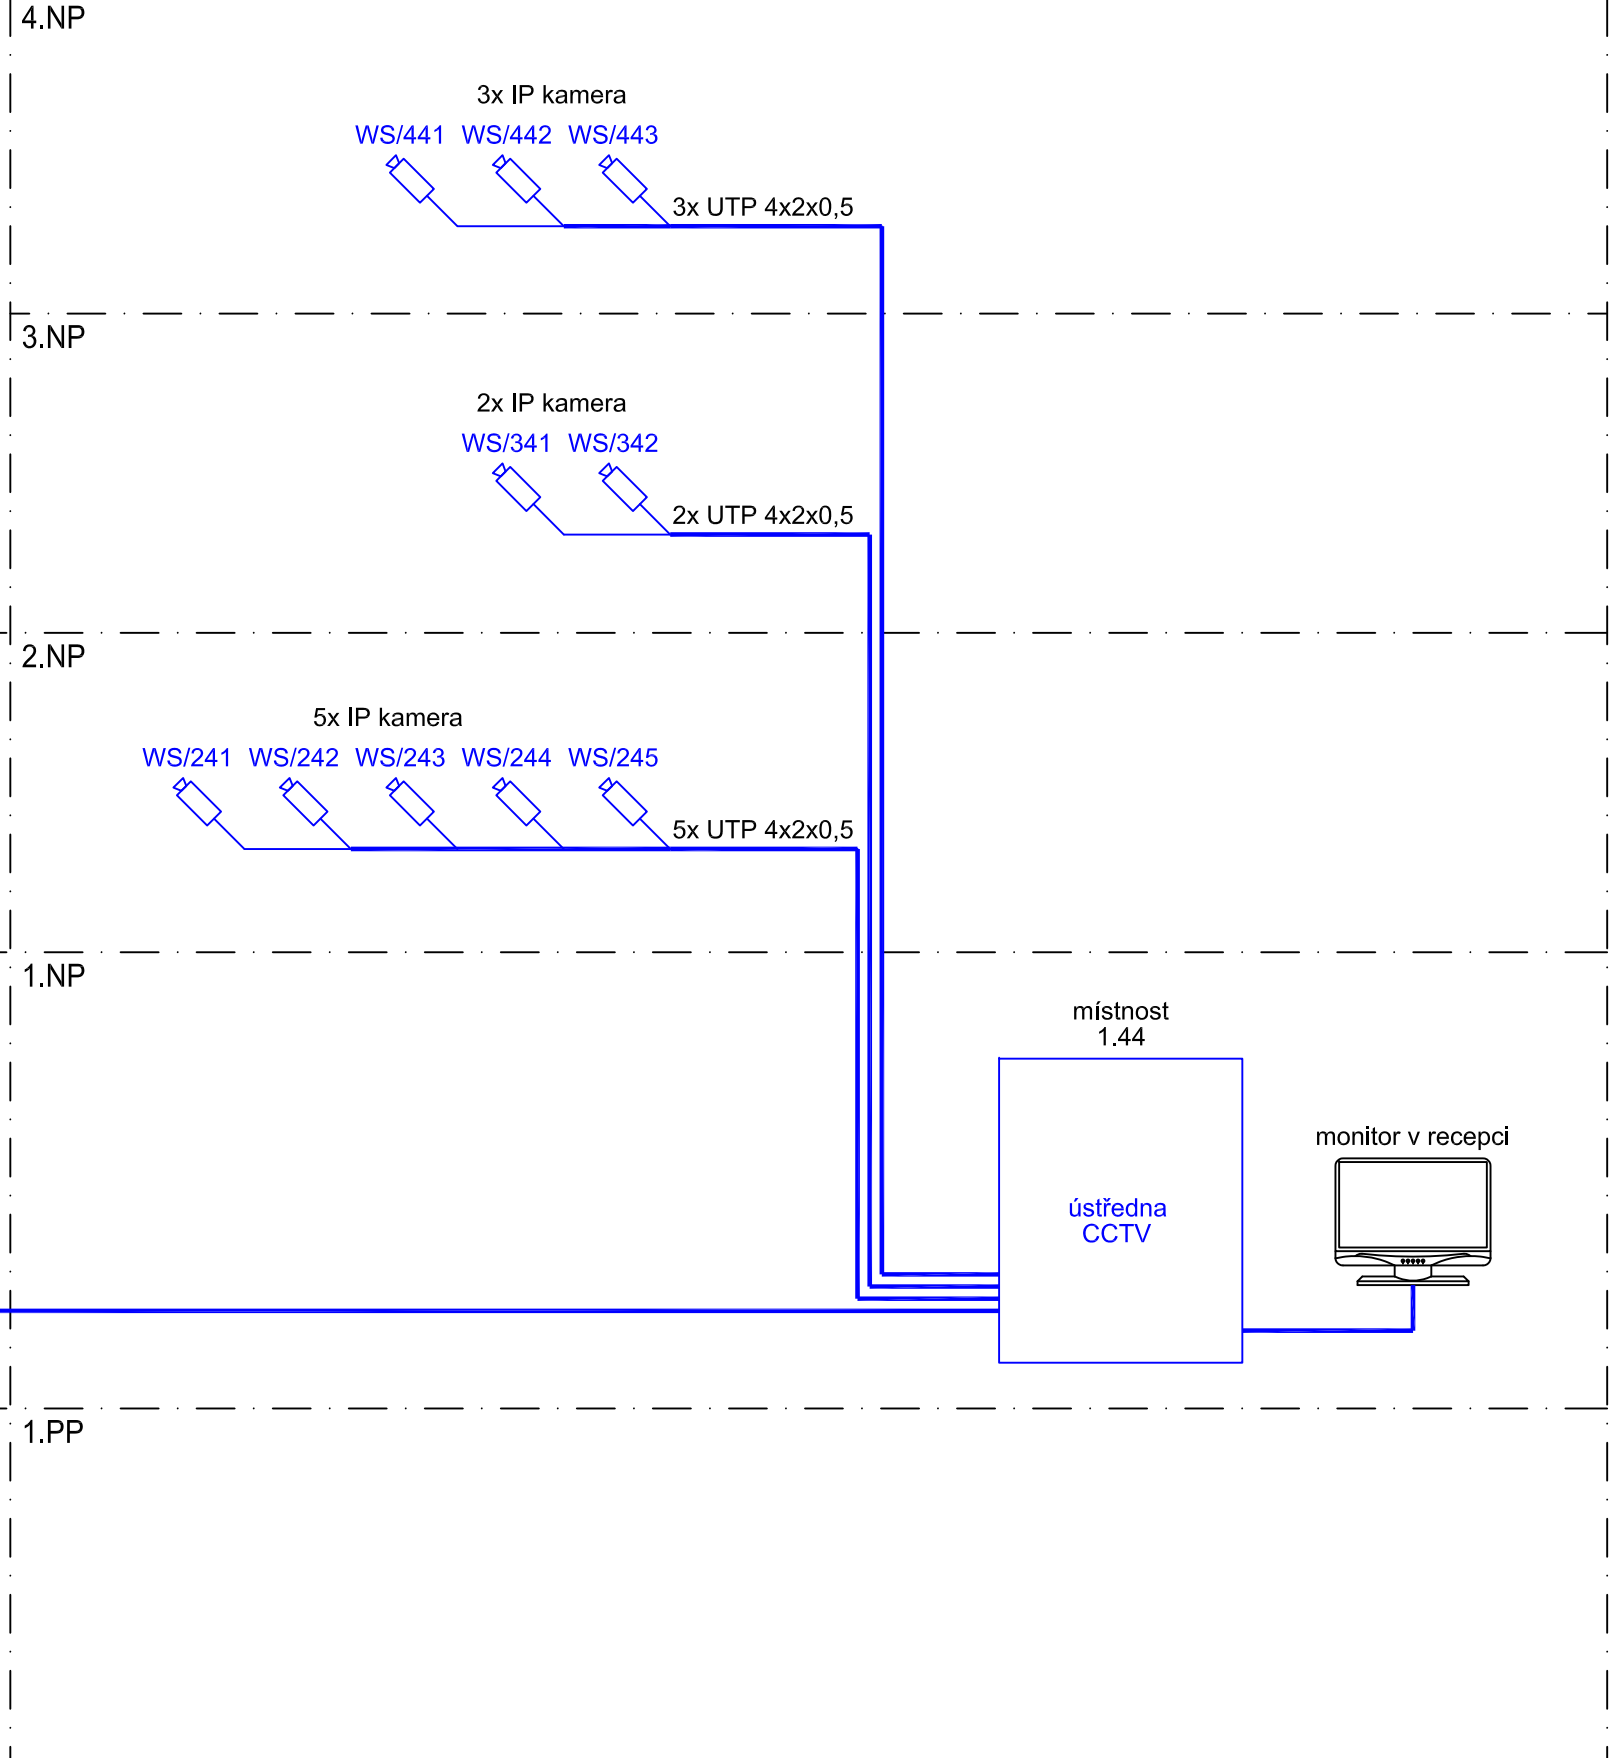

±0,000=353,200 Bpv

projekt Projekt MČ Praha 17
project VÍCEÚČELOVÉ SPORTOVNÍ
CENTRUM "NA CHOBOTĚ"



investor Městská část Praha 17
client Žalanského č.p. 291/12b
163 02 Praha - řepy
tel.: 00 420 234 683 111

hlavní projektant SIAL
consultant architekti a inženýři spol. s r.o. Liberec
U Besedy 8/414, CZ 46001 Liberec
tel.: (+420) 485104880, fax: (+420) 485104490
sial@sial.cz, www.sial.cz

projektant Apollo Art s.r.o.
subconsultant Fetrovská 910/12, 160 00 Praha 6
tel.: (+420) 602 353 985
jzuna@apolloart.cz, www.apolloart.cz

část projektu D.1 Dokumentace objektu
project part

stavební objekt D.1.4.5 Slaboproudá elektrotechnika
item

část SO 01 Sportovní hala I. a II.
part

název výkresu Schéma CCTV
drawing title

vedoucí projektu Ing. arch. Jiří Buček
project director Ing. Zdeněk Dřevěný

vypracoval Ing. Jaroslav Žuna
drawing by

stupeň projektu Dokumentace pro realizaci stavby
project stage

měřítko 1:50
scale kótováno v mm
unit of meas.

číslo projektu 0665
project no. číslo výkresu D.1.4.5.7
drawing no.

datum 04/2016
date číslo revize
revision no.

paré
drawing set no.