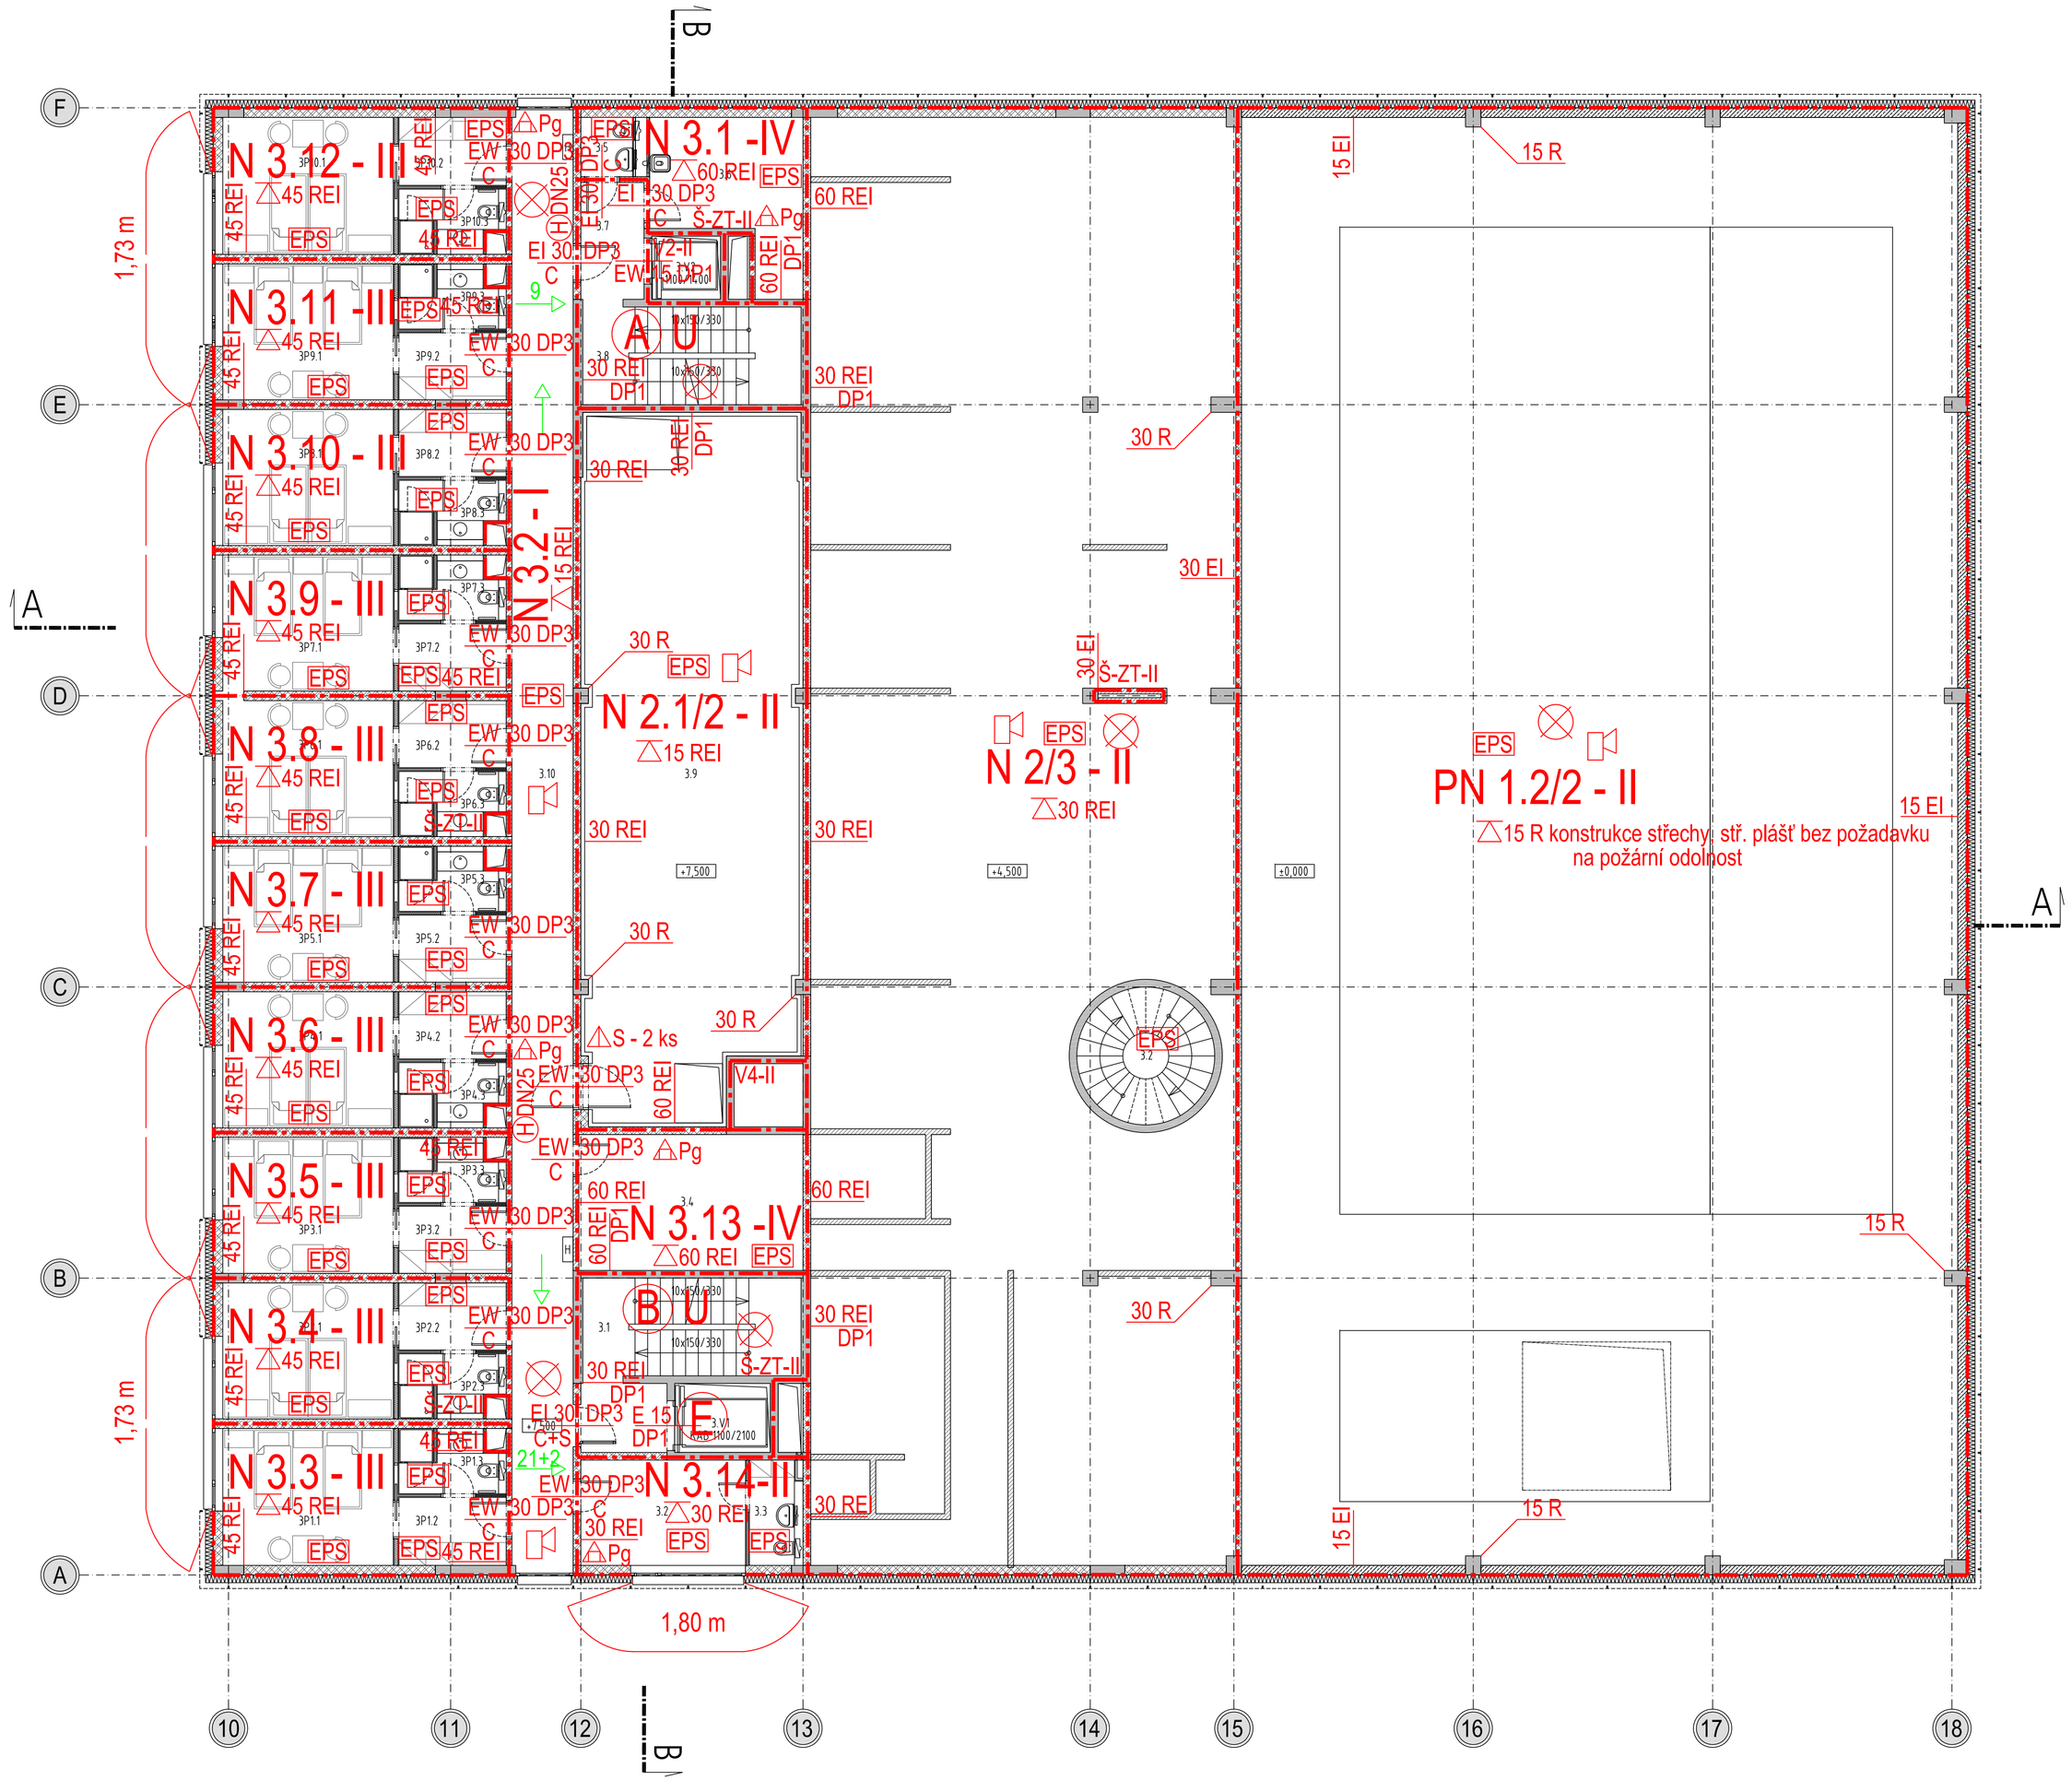

LEGENDA VÝKRESU PBŘ

- hranice požárního úseku s odolností
- požární odstupy
- 45 REI — požární odolnost konstrukce
- △45 REI — požární odolnost stropu
- EI 30 DP3 + C — požární uzávěr se samozavíračem
- ⊗ — nouzové osvětlení
- ⒽDN 25 — vnitřní odběrní místo hadicového systému
- △Pg — přenosný hasící přístroj práškový
- △S — přenosný hasící přístroj sněhový
- 54 — směr úniku, počet evak. osob
- Ⓑ U — chráněná úniková cesta typu "B" uměle větraná
- Ⓐ U — chráněná úniková cesta typu "A" uměle větraná
- Ⓔ — evakuační výtah
- EPS — požární úsek vybavený systémem EPS
- evakuační rozhlas
- E = 22 — počet evakuovaných osob v prostoru
- P.K. — panikové hrazdové kování
- P.K.K. — panikové klikové kování

Č.M.	ÚČEL MÍSTOSTI	m²	SV.VÝŠKA
S	3.1 SCHODIŠTĚ	19.14	-
U	3.2 KANCELÁŘ	11.83	2700
U	3.3 WC	3.31	2400
U	3.4 SKLAD	20.77	2700
U	3.5 ÚKLID	2.09	2400
U	3.6 SKLAD	14.05	2700
U	3.7 CHODBA	5.63	2700
S	3.8 SCHODIŠTĚ	14.54	
S	3.9 TECHNIKA	104.26	4100
U	3.10 CHODBA	63.21	2500
U	3P1.1 POKOJ	15.91	2700
U	3P1.2 PŘEDSÍŇ / ŠATNA	5.20	2400
U	3P1.3 KOUPELNA	3.89	2400
U	3P2.1 POKOJ	15.80	2700
U	3P2.2 PŘEDSÍŇ / ŠATNA	5.13	2400
U	3P2.3 KOUPELNA	3.89	2400
U	3P3.1 POKOJ	15.80	2700
U	3P3.2 PŘEDSÍŇ / ŠATNA	5.13	2400
U	3P3.3 KOUPELNA	3.89	2400
U	3P4.1 POKOJ	15.80	2700
U	3P4.2 PŘEDSÍŇ / ŠATNA	5.13	2400
U	3P4.3 KOUPELNA	3.89	2400
U	3P5.1 POKOJ	15.80	2700
U	3P5.2 PŘEDSÍŇ / ŠATNA	5.13	2400
U	3P5.3 KOUPELNA	3.89	2400
U	3P6.1 POKOJ	15.80	2700
U	3P6.2 PŘEDSÍŇ / ŠATNA	5.13	2400
U	3P6.3 KOUPELNA	3.89	2400
U	3P7.1 POKOJ	15.80	2700
U	3P7.2 PŘEDSÍŇ / ŠATNA	5.13	2400
U	3P7.3 KOUPELNA	3.89	2400
U	3P8.1 POKOJ	15.80	2700
U	3P8.2 PŘEDSÍŇ / ŠATNA	5.13	2400
U	3P8.3 KOUPELNA	3.89	2400
U	3P9.1 POKOJ	15.80	2700
U	3P9.2 PŘEDSÍŇ / ŠATNA	5.13	2400
U	3P9.3 KOUPELNA	3.89	2400
U	3P10.1 POKOJ	15.91	2700
U	3P10.2 PŘEDSÍŇ / ŠATNA	5.20	2400
U	3P10.3 KOUPELNA	3.89	2400

±0,000=353,200 Bpv

D:\razitko-obr1.jpg

investor / client	Městská část Praha 17 Žalanského č.p. 291/12b 163 02 Praha - Řepy tel.: 00 420 234 683 111
hlavní projektant / consultant	SIAL architekti a inženýři spol. s r.o. Liberec U Besedy 8/414, CZ 46001 Liberec tel.:(+420) 485104880, fax:(+420) 485104490 sial@sial.cz, www.sial.cz
projektant subconsultant	SIAL architekti a inženýři spol. s r.o. Liberec U Besedy 8/414, CZ 46001 Liberec tel.:(+420) 485104880, fax:(+420) 485104490 sial@sial.cz, www.sial.cz
část projektu / project part	D.1 Dokumentace stavebního objektu
část / part	D.1.3 Požárně bezpečnostní řešení
stavební objekt / item	**SO 02 Ubytovna ,krytý bazén**
název výkresu / drawing title	**Půdorys 3NP**
vedoucí projektu / project director	Ing. arch. Jiří Buček Ing. Zdeněk Dřevěný
vypracoval / drawing by	Ing. Jan Trafina
stupeň projektu / project stage	Dokumentace pro vydání stavebního povolení
měřítko / scale	1.100
kótováno v / unit of meas.	mm
číslo projektu / project no.	0665
číslo výkresu / drawing no.	**B - 04**
datum / date	08/2014
číslo revize / revision no.	
paré / drawing set no.	

3NP

OBJEKT

SO 02

UBYTOVNA , KRYTÝ BAZÉN