



Vondroušova 1193-byt č. 72

SCHEMA ROZVODU VODY - 1:50

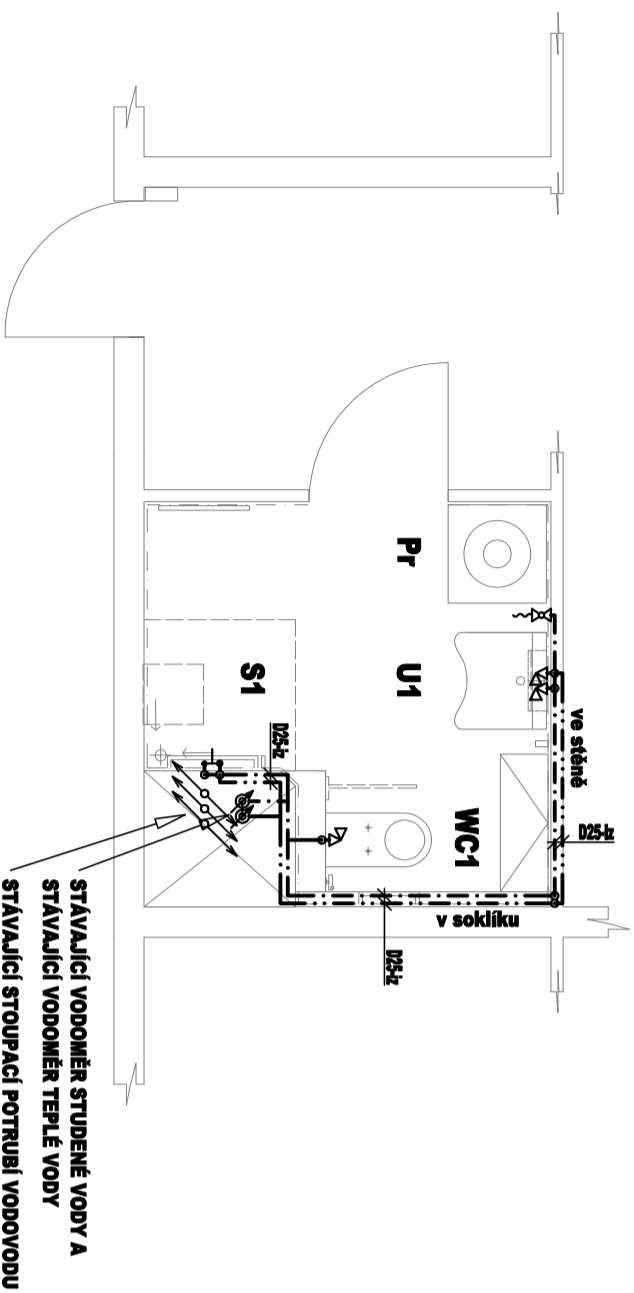

VÝŠKY NÁPOJENÍ ZAŘIZOVACÍCH PŘEDMĚTŮ

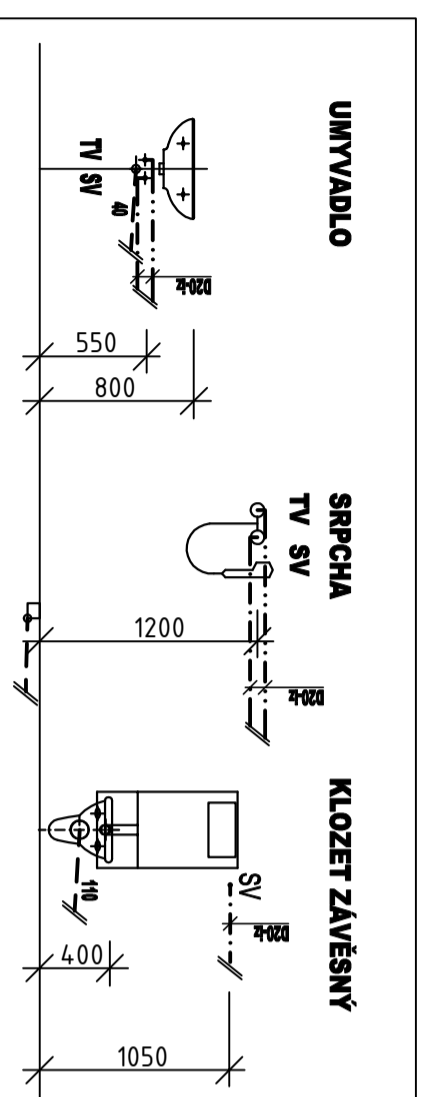

LEGENDA VODOVODU:

ZNAČKA	POPIS	Typ
— · · · · —	NAVŘZENÉ POTRUBÍ STUDENÉ VODY	PPr-PN 20
- - - - -	NAVŘZENÉ POTRUBÍ TEPLÉ VODY	PPr-PN 20

Legenda zařizovacích předmětů viz. technická zpráva

POZNÁMKA:

- POTRUBÍ VNITŘNÍHO VODOVODU BUDE PROVEDENO Z MATERIÁLU PPr-PN 20
- PŘIPOJOVACÍ POTRUBÍ VNITŘNÍHO VODOVODU BUDE VEDENO VE STĚNÁCH, PŘÍPEVNĚNÉ PŘICHYTKAMI A ZAKRYTO
- POTRUBÍ VODOVODU BUDE OPATŘENO IZOLACÍ Z PĚNĚNÉHO POLYETHYLENU TL DLE DN POTRUBÍ - VIZ. TECHNICKÁ ZPRÁVA
- MONTÁŽ POTRUBÍ BUDE PROVÁDĚNA DLE MONTÁŽNÍHO PŘEDPISU VÝROBCE.

Č.PARÉ:	
Č.VÝKRESU:	4
ÚČEL:	PROJEKTOVÁ DOKUMENTACE PRO VÝBĚROVÉ ŘÍZENÍ
REVIZE:	- FORMÁT: 2A3
DATUM:	12/2017 MĚŘÍTKO: 1:50
PROJEKT STAVEBNÍ ÚPRAVY KOUPELNY Vondroušova 1193-byt č. 72	
STAVEBNÍ ČÁST	
NÁZEV VÝKRESU:	SCHEMA ROZVODU VODY
MÍSTO STAVBY:	Vondroušova 1193, 163 00 Praha 17
STAVEBNÍK	Městská část Praha 17 Žalanského 291, 163 00 Praha 17 - Řepy
VYPRACOVAL:	Ondřej Zikán
	<ul style="list-style-type: none"> • mobil: +420 608 816 937 • email: ondrejzikan@seznam.cz