



Vondroušova 1193-byt č. 72

SCHEMA ROZVODU KANALIZACE - 1:50

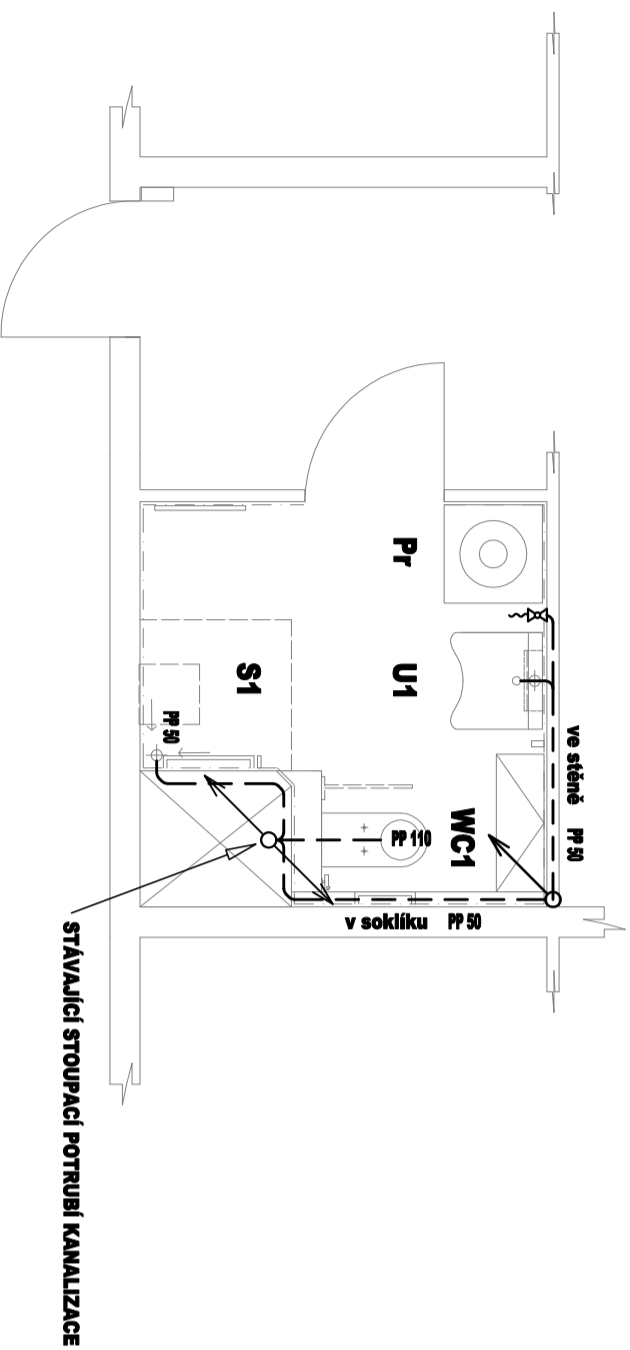

VÝŠKY NÁPOJENÍ ZAŘIZOVACÍCH PŘEDMĚTŮ

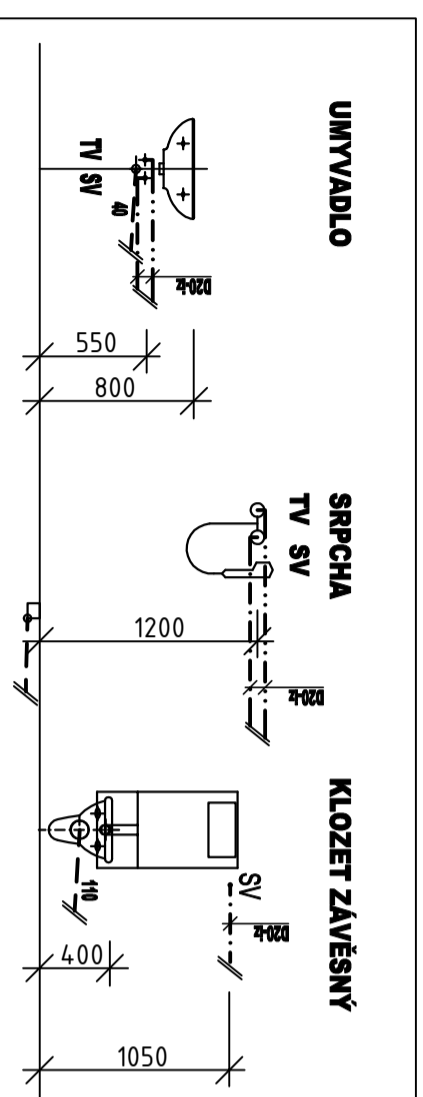

LEGENDA KANALIZACE:

ZNAČKA	POPIS	Typ
---	NAVŘZENÉ PŘIPOJOVACÍ POTRUBÍ VNITŘNÍ KANALIZACE	polypropylenové PP

Legenda zařizovacích předmětů viz. technická zpráva

POZNÁMKA:
- PŘIPOJOVACÍ POTRUBÍ VNITŘNÍ KANALIZACE BUDE PROVEDENO Z MATERIÁLU POLYPROPYLENU
- PŘIPOJOVACÍ POTRUBÍ VNITŘNÍ KANALIZACE BUDE VEDENO VE STĚNÁCH,
- MONTÁŽ POTRUBÍ BUDE PROVÁDĚNA DLE MONTÁŽNÍHO PŘEDPISU KONKRÉTNĚ VYBRANÉHO VÝROBCE

Č.PARÉ:	
Č.VÝKRESU:	3
ÚČEL:	PROJEKTOVÁ DOKUMENTACE PRO VÝBĚROVÉ ŘÍZENÍ
REVIZE:	- FORMÁT: 2A3
DATUM:	12/2017 MĚŘÍTKO: 1:50
PROJEKT STAVEBNÍ ÚPRAVY KOUPELNY Vondroušova 1193-byt č. 72	
STAVEBNÍ ČÁST	
NÁZEV VÝKRESU:	SCHEMA ROZVODU KANALIZACE
MÍSTO STAVBY:	Vondroušova 1193 , 163 00 Praha 17
STAVEBNÍK	
Městská část Praha 17 Žalanského 291, 163 00 Praha 17 - Řepy	
VPRACOVAL:	
Ondřej Zikán	
• mobil: +420 608 816 937	
• email: ondrejzikan@seznam.cz	