


# Vondroušova 1193-byt č. 74

PŮDOYRS STÁVAJÍCÍ STAV - 1:50

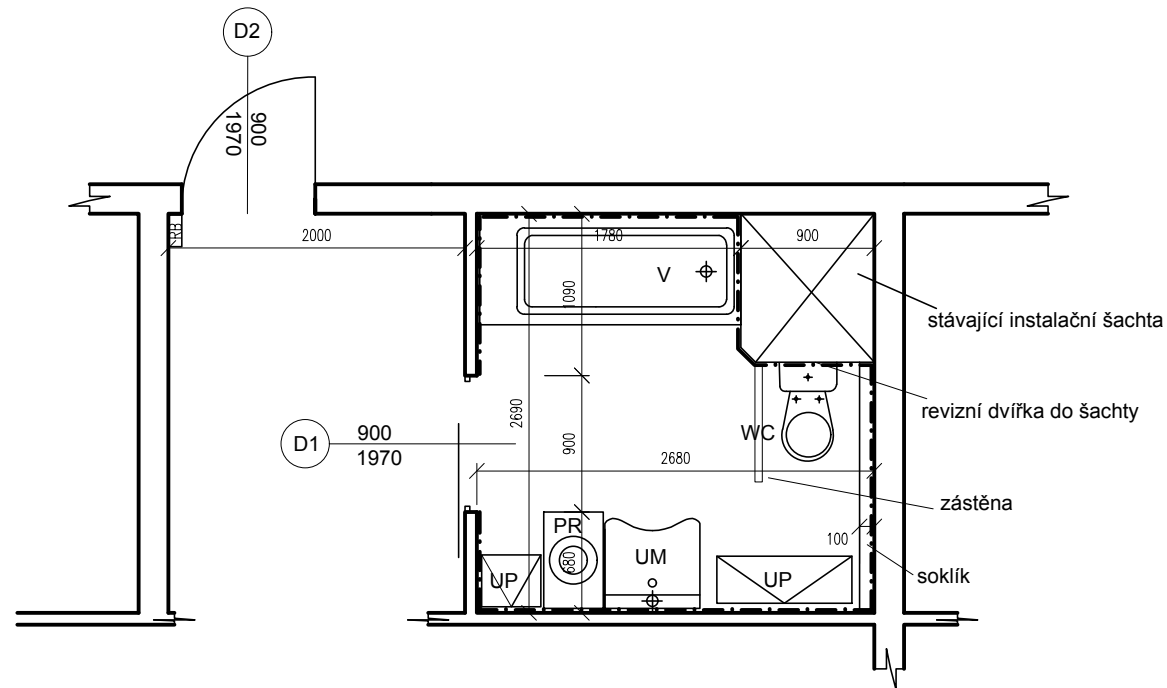


**ZAŘIZOVACÍ PŘEDMĚTY:**

- UM - umyvadlo
- PR - pračka
- UP - úložné prostory
- WC - kombinační WC
- V - vana
- D1 - stávající dveře
- D2 - stávající dveře

**LEGENDA MATERIÁLŮ :**

- STÁVAJÍCÍ KONSTRUKCE
- OBKLAD
- DOMÁCÍ BYTOVÁ ROZVODNICE ELEKTRO

STÁVAJÍCÍ PODLAHA V MÍSTĚ NAVRHOVANÉHO SPRCHOVÉHO KOUTU - 1:10

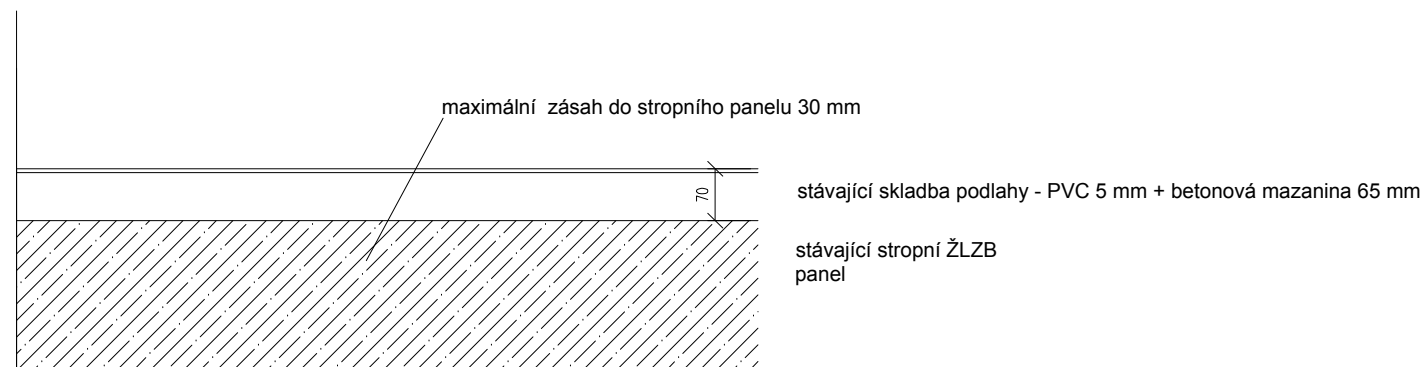

Č.PARÉ:	
Č.VÝKRESU:	<b>1</b>
ÚČEL:	PROJEKTOVÁ DOKUMENTACE PRO VÝBĚROVÉ ŘÍZENÍ
REVIZE:	- FORMÁT: A3
DATUM:	12/2017 MĚŘÍTKO: 1:50
PROJEKT <b>STAVEBNÍ ÚPRAVY KOUPELNY</b> <b>Vondroušova 1193-byt č. 74</b>	
STAVEBNÍ ČÁST	
NÁZEV VÝKRESU:	STÁVAJÍCÍ STAV
MÍSTO STAVBY:	<b>Vondroušova 1193</b> , 163 00 Praha 17
STAVEBNÍK	Městská část Praha 17 Žalanského 291, 163 00 Praha 17 - Řepy
VYPRACOVAL:	<b>Ing. Michal Žabka</b> <ul style="list-style-type: none"> <li>• mobil: +420 604 341 976</li> <li>• email: sabak99@seznam.cz</li> </ul>