


Vondroušova 1193-byt č. 72


PŮDOYRS STÁVAJÍCÍ STAV - 1:50

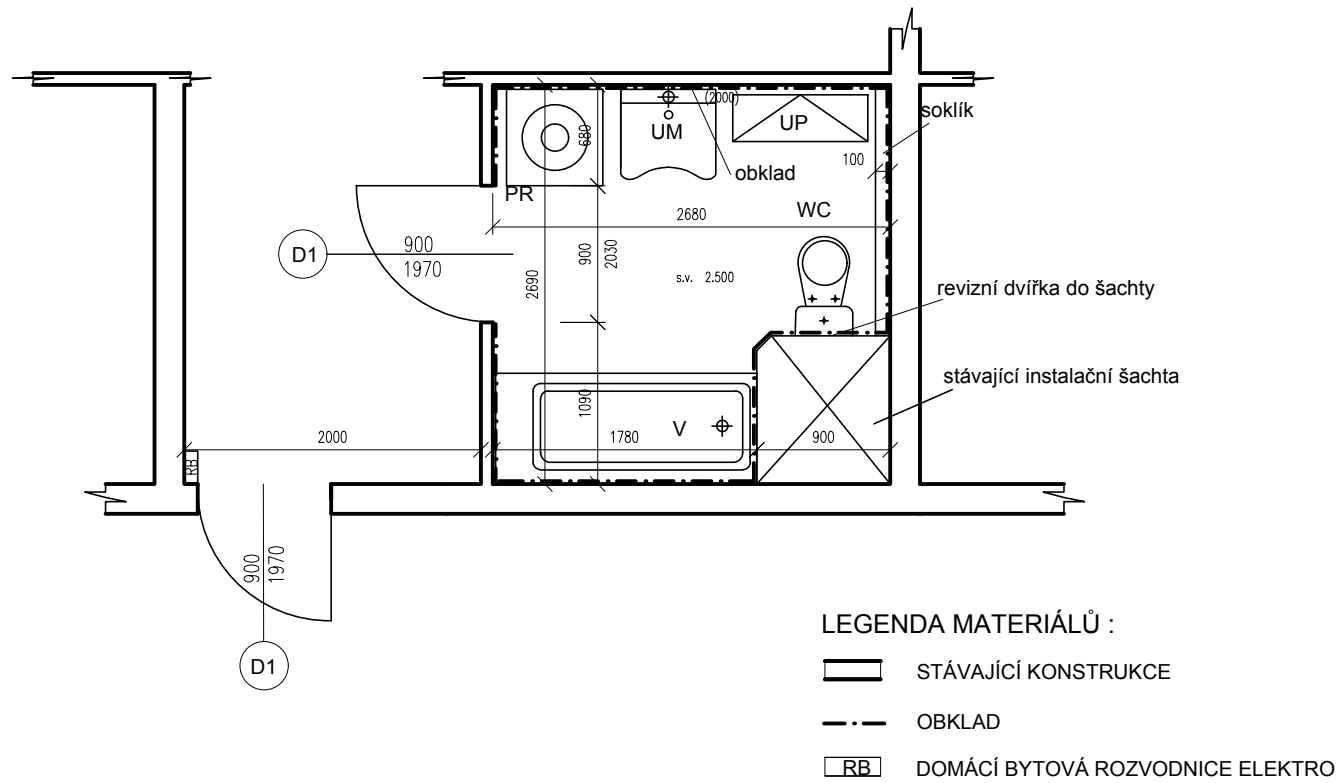

ZAŘIZOVACÍ PŘEDMĚTY:

- UM - umyvadlo
- PR - pračka
- UP - úložné prostory
- WC - kombinační WC
- V - vana
- D1 - stávající dveře

STÁVAJÍCÍ PODLAHA V MÍSTĚ NAVRHOVANÉHO SPRCHOVÉHO KOUTU - 1:10

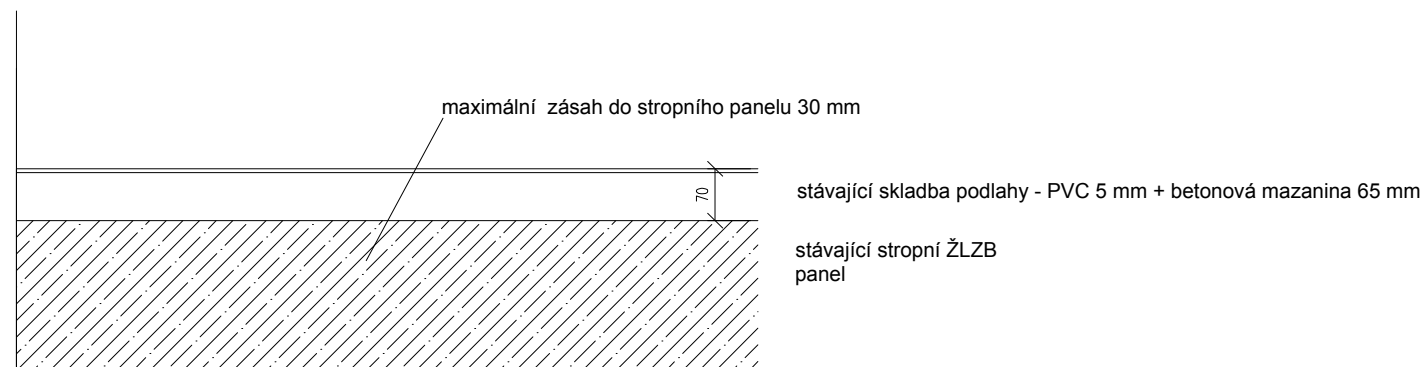

Č.PARÉ:	
Č.VÝKRESU:	1
ÚČEL:	PROJEKTOVÁ DOKUMENTACE PRO VÝBĚROVÉ ŘÍZENÍ
REVIZE:	- FORMÁT: 2A3
DATUM:	12/2017 MĚŘÍTKO: 1:50
PROJEKT STAVEBNÍ ÚPRAVY KOUPELNY Vondroušova 1193-byt č. 72	
STAVEBNÍ ČÁST	
NÁZEV VÝKRESU:	STÁVAJÍCÍ STAV
MÍSTO STAVBY:	Vondroušova 1193 , 163 00 Praha 17
STAVEBNÍK	Městská část Praha 17 Žalanského 291, 163 00 Praha 17 - Řepy
VYPRACOVAL:	Ing. Michal Žabka <ul style="list-style-type: none"> • mobil: +420 604 341 976 • email: sabak99@seznam.cz