


Vondroušova 1193-byt č. 74

SCHEMA ROZVODU KANALIZACE - 1:50

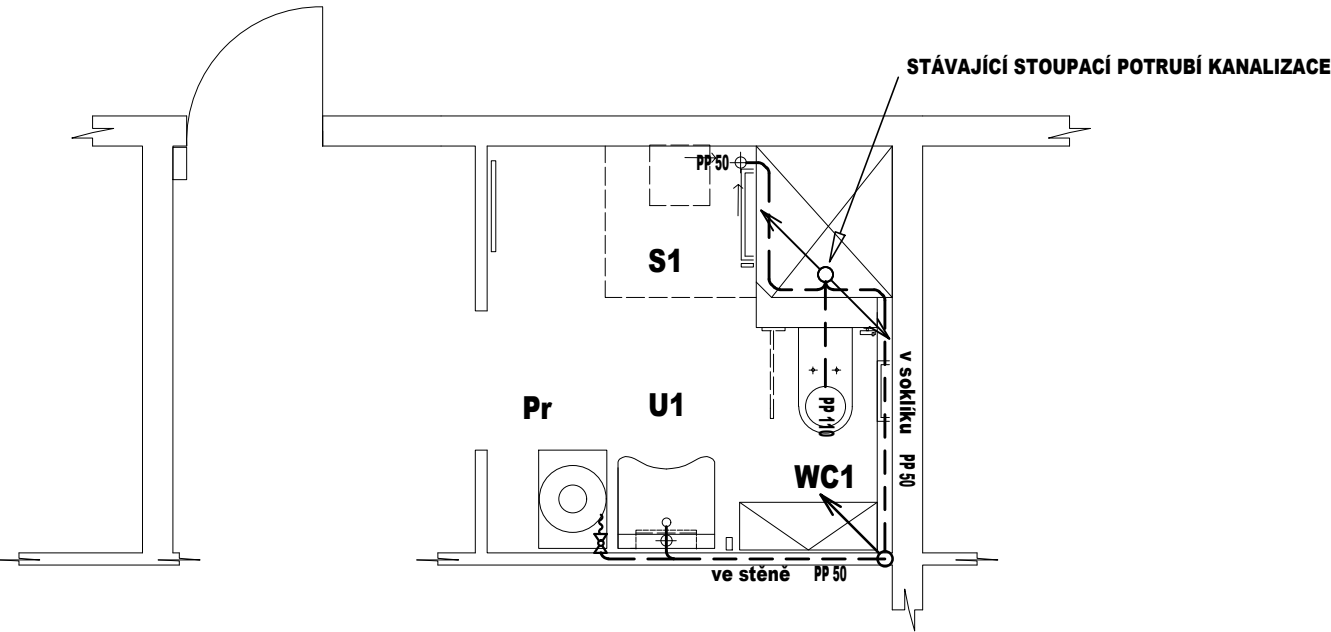

LEGENDA KANALIZACE:

ZNAČKA	POPIS	TYP
— — — —	NAVŘZENÉ PŘIPOJOVACÍ POTRUBÍ VNITŘNÍ KANALIZACE	polypropylenové PP
Legenda zařizovacích předmětů viz. technická zpráva		
POZNÁMKA: - PŘIPOJOVACÍ POTRUBÍ VNITŘNÍ KANALIZACE BUDE PROVEDENO Z MATERIÁLU POLYPROPYLENU - PŘIPOJOVACÍ POTRUBÍ VNITŘNÍ KANALIZACE BUDE VEDENO VE STĚNÁCH, - MONTÁŽ POTRUBÍ BUDE PROVÁDĚNA DLE MONTÁŽNÍHO PŘEDPISU KONKRÉTNĚ VYBRANÉHO VÝROBCE		

Č.PARÉ:	
Č.VÝKRESU:	5
ÚČEL:	PROJEKTOVÁ DOKUMENTACE PRO VÝBĚROVÉ ŘÍZENÍ
REVIZE:	- FORMÁT: 2A3
DATUM:	12/2017 MĚŘÍTKO: 1:50
PROJEKT STÁVEBNÍ ÚPRAVY KOUPELNY Vondroušova 1193-byt č. 74	
STAVEBNÍ ČÁST	
NÁZEV VÝKRESU:	SCHEMA ROZVODU KANALIZACE
MÍSTO STAVBY:	Vondroušova 1193 , 163 00 Praha 17
STAVEBNÍK Městská část Praha 17 Žalanského 291, 163 00 Praha 17 - Řepy	
VYPRACOVAL: Ondřej Zikán - mobil: +420 608 816 937 - email: ondrejzikan@seznam.cz	

VÝŠKY NAPOJENÍ ZAŘIZOVACÍCH PŘEDMĚTŮ

