




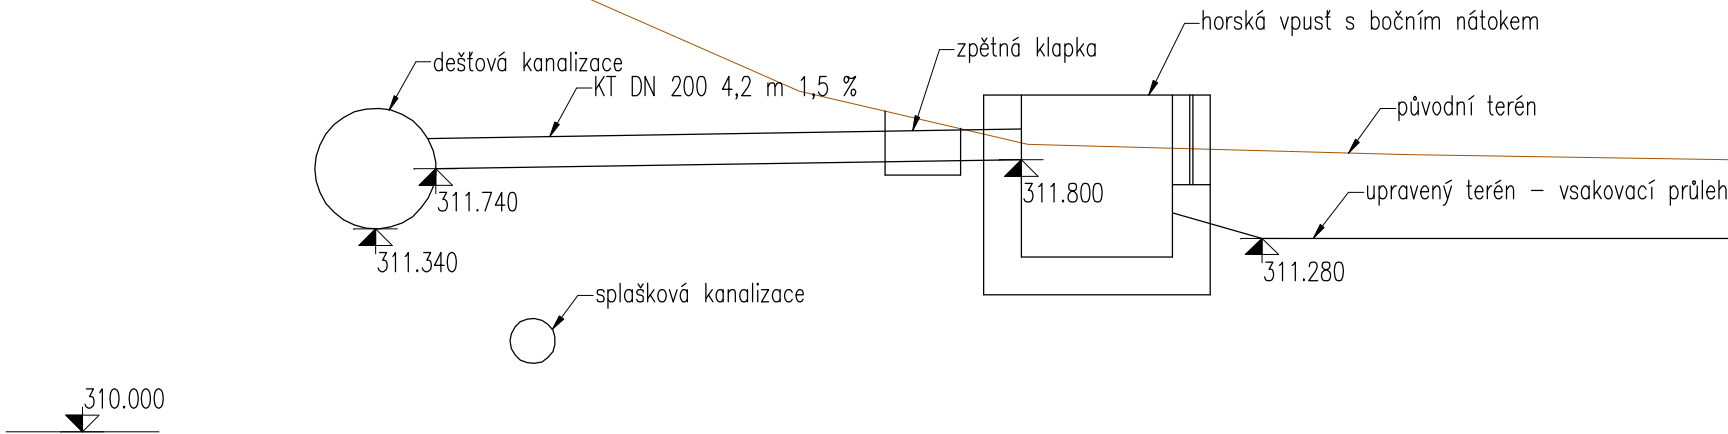

ŘEZ NOUZOVÝM PŘEPADEM  
M 1:50



29.01.2018	PRO KLIENTA	PH	JS
DATUM	POPIS REVIZE / ZMĚNY	ZPRACOVAL	KONTROLOVAL

NAVRHL: ING. PAVEL HOŠEK		KRESLIL: ING. PAVEL HOŠEK		KONTROLOVAL: ING. JIŘÍ SUROVEC		<div><div>PROJEKCE STATIKA DOPRAVNÍ STAVBY</div><div>PSDS s.r.o., Trabantská 673/18, Praha 9 ☎ 776 304 488, URL: www.psd.cz</div></div>	
							
ODP. OSOBA: ING. JIŘÍ SUROVEC							
STAVEBNÍK: Městská část Praha 17 Žalanského 291/12b, 163 02 Praha 6						AUTORIZ. RAZÍTKO:	
STAVBA:  Parkovací plocha v ulici Mrkvičkova							
K.Ú.: Řepy		STUPEŇ: ZDS		FORMÁT: 2 x A4			
KRAJ: Hl. m. Praha		DATUM: 01/2018		MĚŘITKO: 1 : 100		Č. PŘÍLOHY:	
SO 05 Nouzový přepad						Č. VÝTISKU:	
						D.13	