




PODÉLNÝ PROFIL
PŘÍJEZDOVÁ KOMUNIKACE
M 1:500 / 1:50

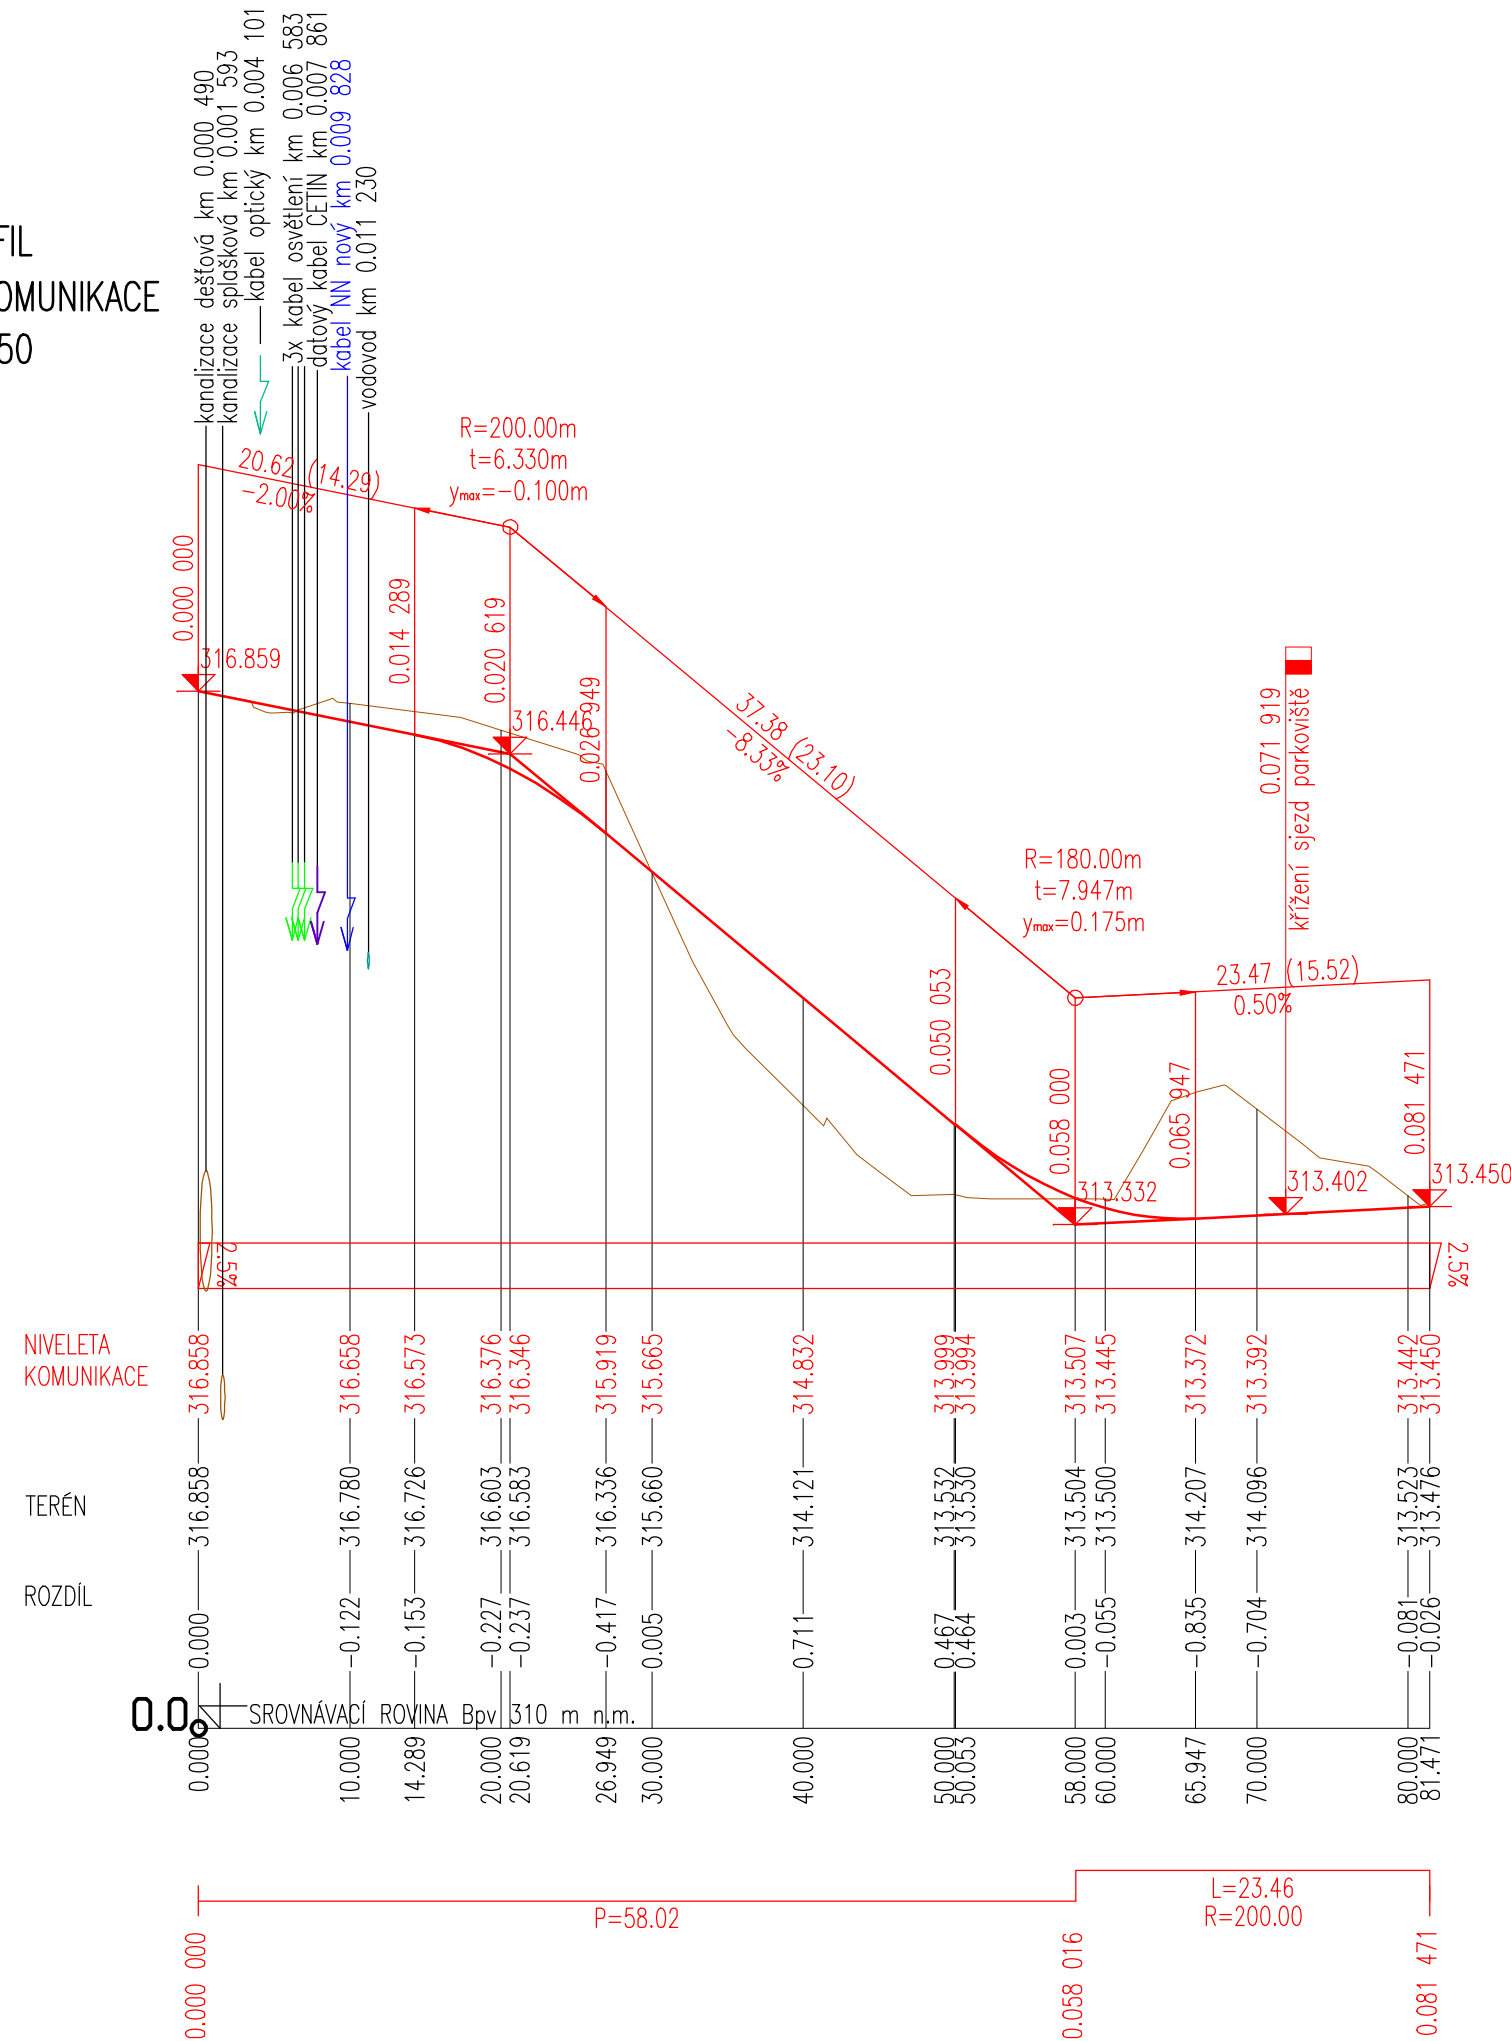


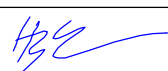
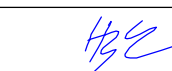
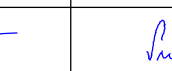
PODÉLNÝ PROFIL
PARKOVACÍ PLOCHA
M 1:500 / 1:50

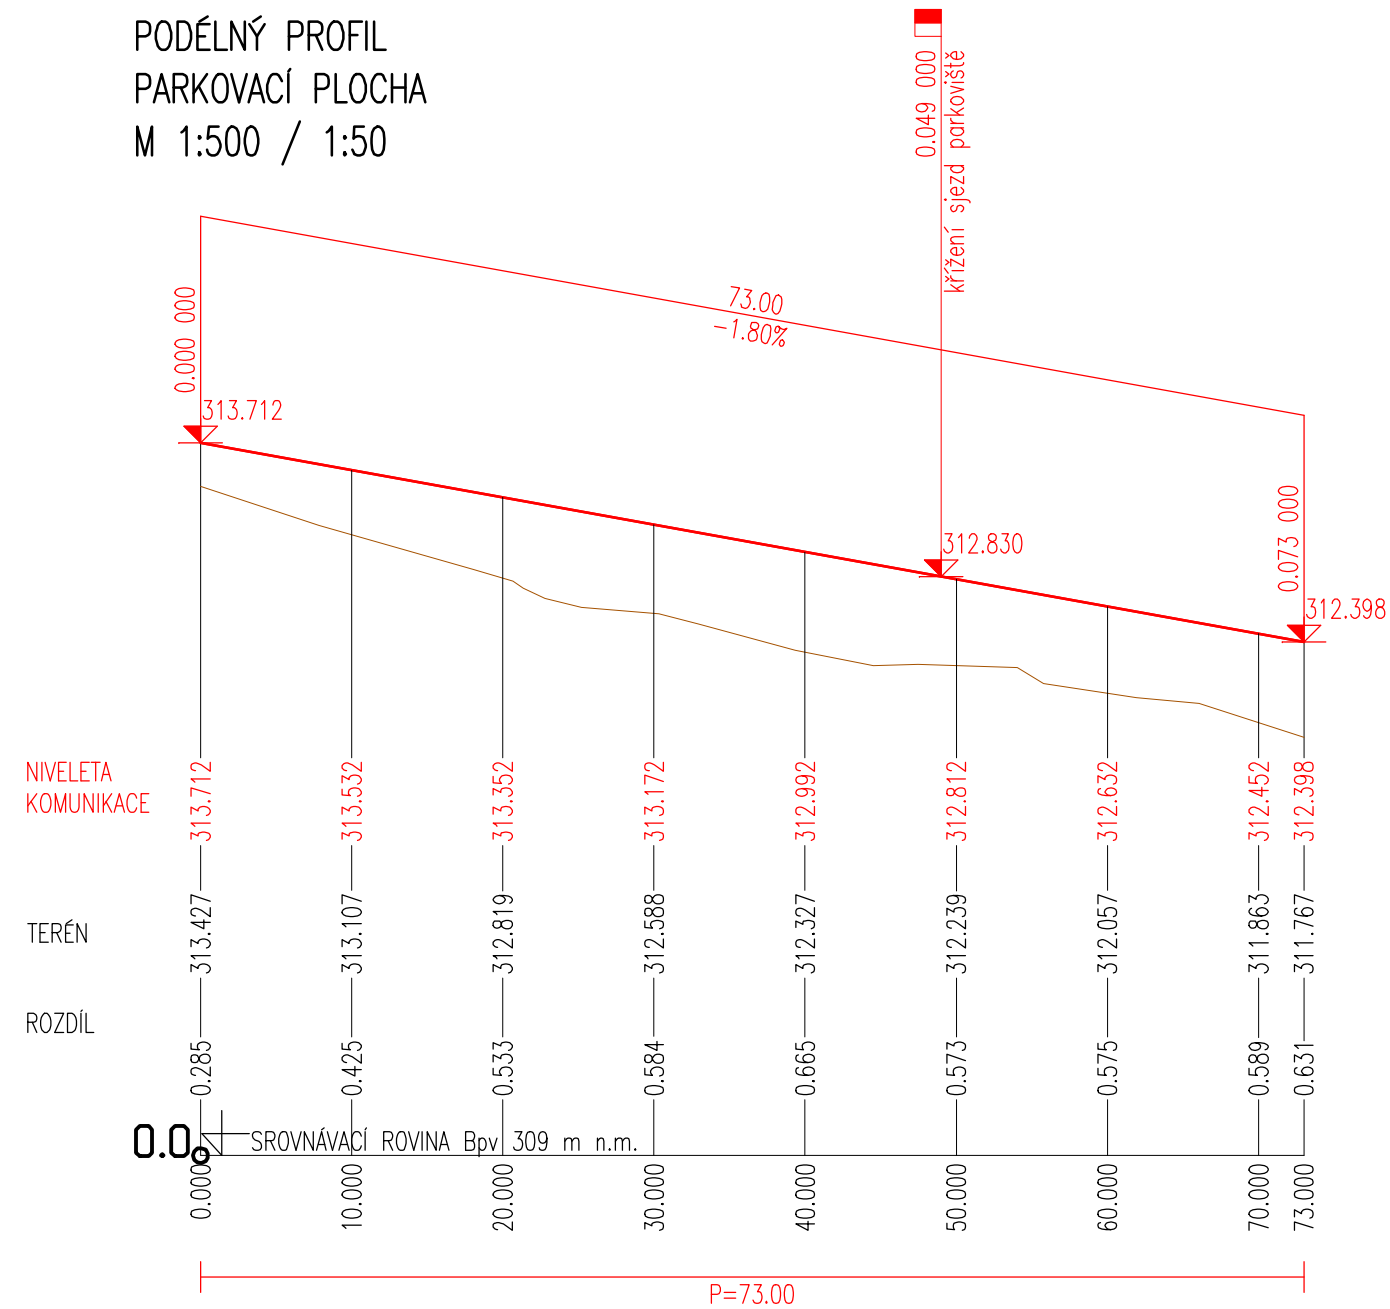

PODÉLNÝ PROFIL
SJEZD PARKOVIŠTĚ
M 1:500 / 1:50

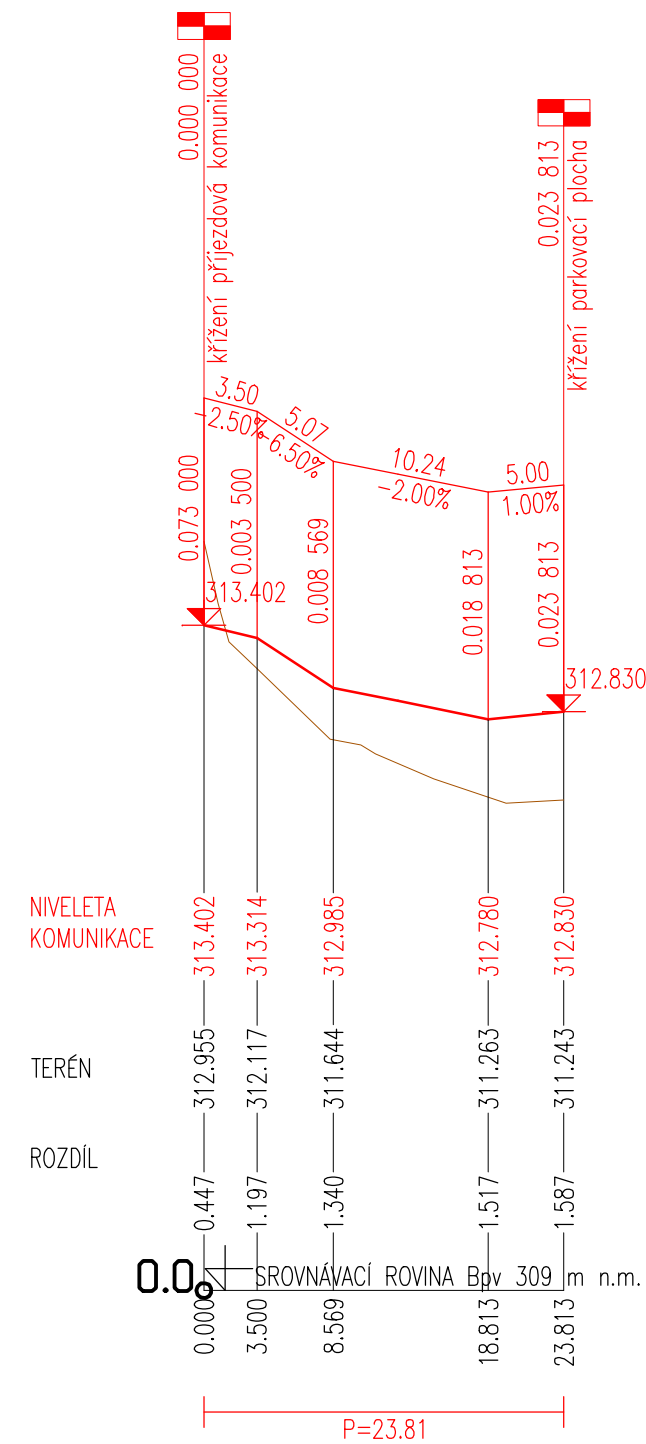

29.01.2018	PRO KLIENTA	PH	JS
DATUM	POPIS REVIZE / ZMĚNY	ZPRACOVAL	KONTROLOVAL

NAVRHL: ING. PAVEL HOŠEK		KRESLIL: ING. PAVEL HOŠEK		KONTROLOVAL: ING. JIŘÍ SUROVEC		<div></div> PROJEKCE STATIKA DOPRAVNÍ STAVBY PSDS s.r.o., Trabantská 673/18, Praha 9 ☎ 776 304 488, URL: www.pds.cz	
							
ODP. OSOBA: ING. JIŘÍ SUROVEC							
STAVEBNÍK: Městská část Praha 17 Žalanského 291/12b, 163 02 Praha 6						AUTORIZ. RAZÍTKO:	
STAVBA: Parkovací plocha v ulici Mrkvičkova							
K.Ú.: Řepy		STUPEŇ: ZDS		FORMÁT: 4 x A4			
KRAJ: Hl. m. Praha		DATUM: 01/2018		MĚŘÍTKO: 1 : 500 / 1 : 50			
SO 01 Podélné profily						Č. PŘÍLOHY:	Č. VÝTISKU:
						D.4	