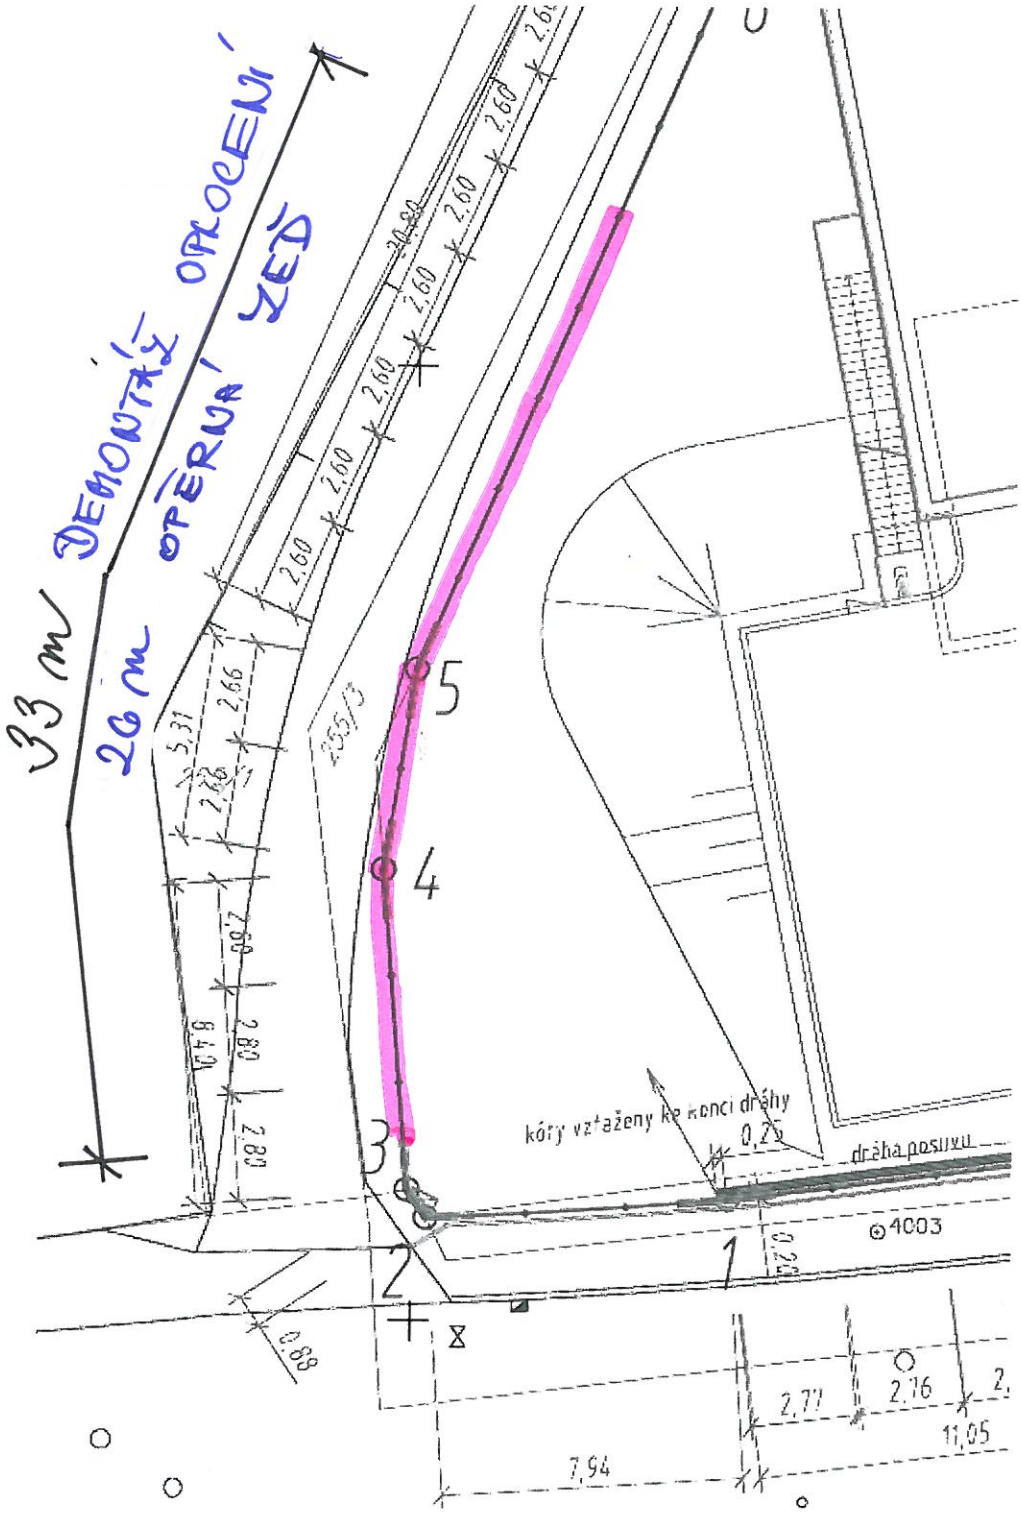

M: 1:200

„Opěrná zeď - oplocení u Hasičské zbrojnice Praha 17 - Řepy“