

KANALIZACE

LEGENDA KANALIZACE:

POTRUBÍ PŘIPOJOVACÍ
POTRUBÍ SPLAŠKOVÁ
POTRUBÍ SPLAŠKOVÁ POD STROPEM

3D DN125 STÁVAJÍCÍ
13a DN110
KLESNUTÍ/STOUPNUTÍ

STOUPAČKA STÁVAJÍCÍ PONECHANÁ
STOUPAČKA NAHRAZENA VE STÁVAJÍCÍ TRASE
KLESNUTÍ/STOUPNUTÍ

LEGENDA VODOVOD:

POTRUBÍ STUĐENÁ VODA
POTRUBÍ TEPLÁ VODA
POTRUBÍ CÍRKULACE
POTRUBÍ ZMĚKČENA


V1 SV Ø40x4,5
TV Ø32x3,6
CV Ø20x2,3

STOUPACÍ POTRUBÍ/STOUPNUTÍ/KLESNUTÍ


KK-KULOVÝ KOHOUT
ZV-ZPĚNÝ VENTIL
VV-VÝTOKOVÝ VENTIL
RV-ROHOVÝ VENTIL

POZNÁMKA
-PŘESNÉ UMÍSTĚNÍ VÝVODŮ VODY A KANALIZACE, PŘÍDÁVKY A POD. BUDE ŘEŠENO V KOORDINACI S GASTROTECHNOLÓGIÍ A PROJEKTANTEM STAVBY/PROFESE PŘI VÝSTAVBĚ.
-VŠECHNY GASTROZAŘÍZENÍ A ZAŘÍZOVACÍ PŘEDMĚTY BUDOU NAPOJENY NA KANALIZACI PŘES ZÁPACHOVÉ UZÁVĚRY. VPUSTĚ A ZAŘÍZENÍ DODÁVANÉ ČÁSTI GASTRO MUSÍ OBSAHOVAT ZÁPACHOVOU UZÁVĚRU.
-FINÁLNÍ UMÍSTĚNÍ ARMATUR, ČK A DVIŘEK BUDE KOORDINÁNO S ARCHITEKTEM A GASTROTECHNOLÓGIÍ
-VŠEČERÉ PROSTUPY POŽÁRNĚ DĚLICÍ KONSTRUKCÍ BUDOU POŽÁRNĚ UTĚSNĚNY-TYP UTĚSNĚNÍ MIN. EI45
-NA NOVÁ ODPADNÍ POTRUBÍ KANALIZACE BUDOU NAPOJENA STÁVAJÍCÍ PŘIPOJOVACÍ POTRUBÍ. NA STOUPAČKÁCH BUDOU VYSAZENY ODOČKY V PŮVODNÍCH MÍSTECH-NUTNO PROVĚRIT STAV PŘIPOJOVACÍCH POTRUBÍ S OHLEDEM NA ZÁSAH DO NICH

U ... UMYVADLO
UM ... UMYVÁTKO
WC ... KLOZET
S ... SPRCHA
S-bot ... SPRCHOVÁ BATERIE
VL ... VÝLEVKA
U-bot ... UMYVADOVÁ BATERIE

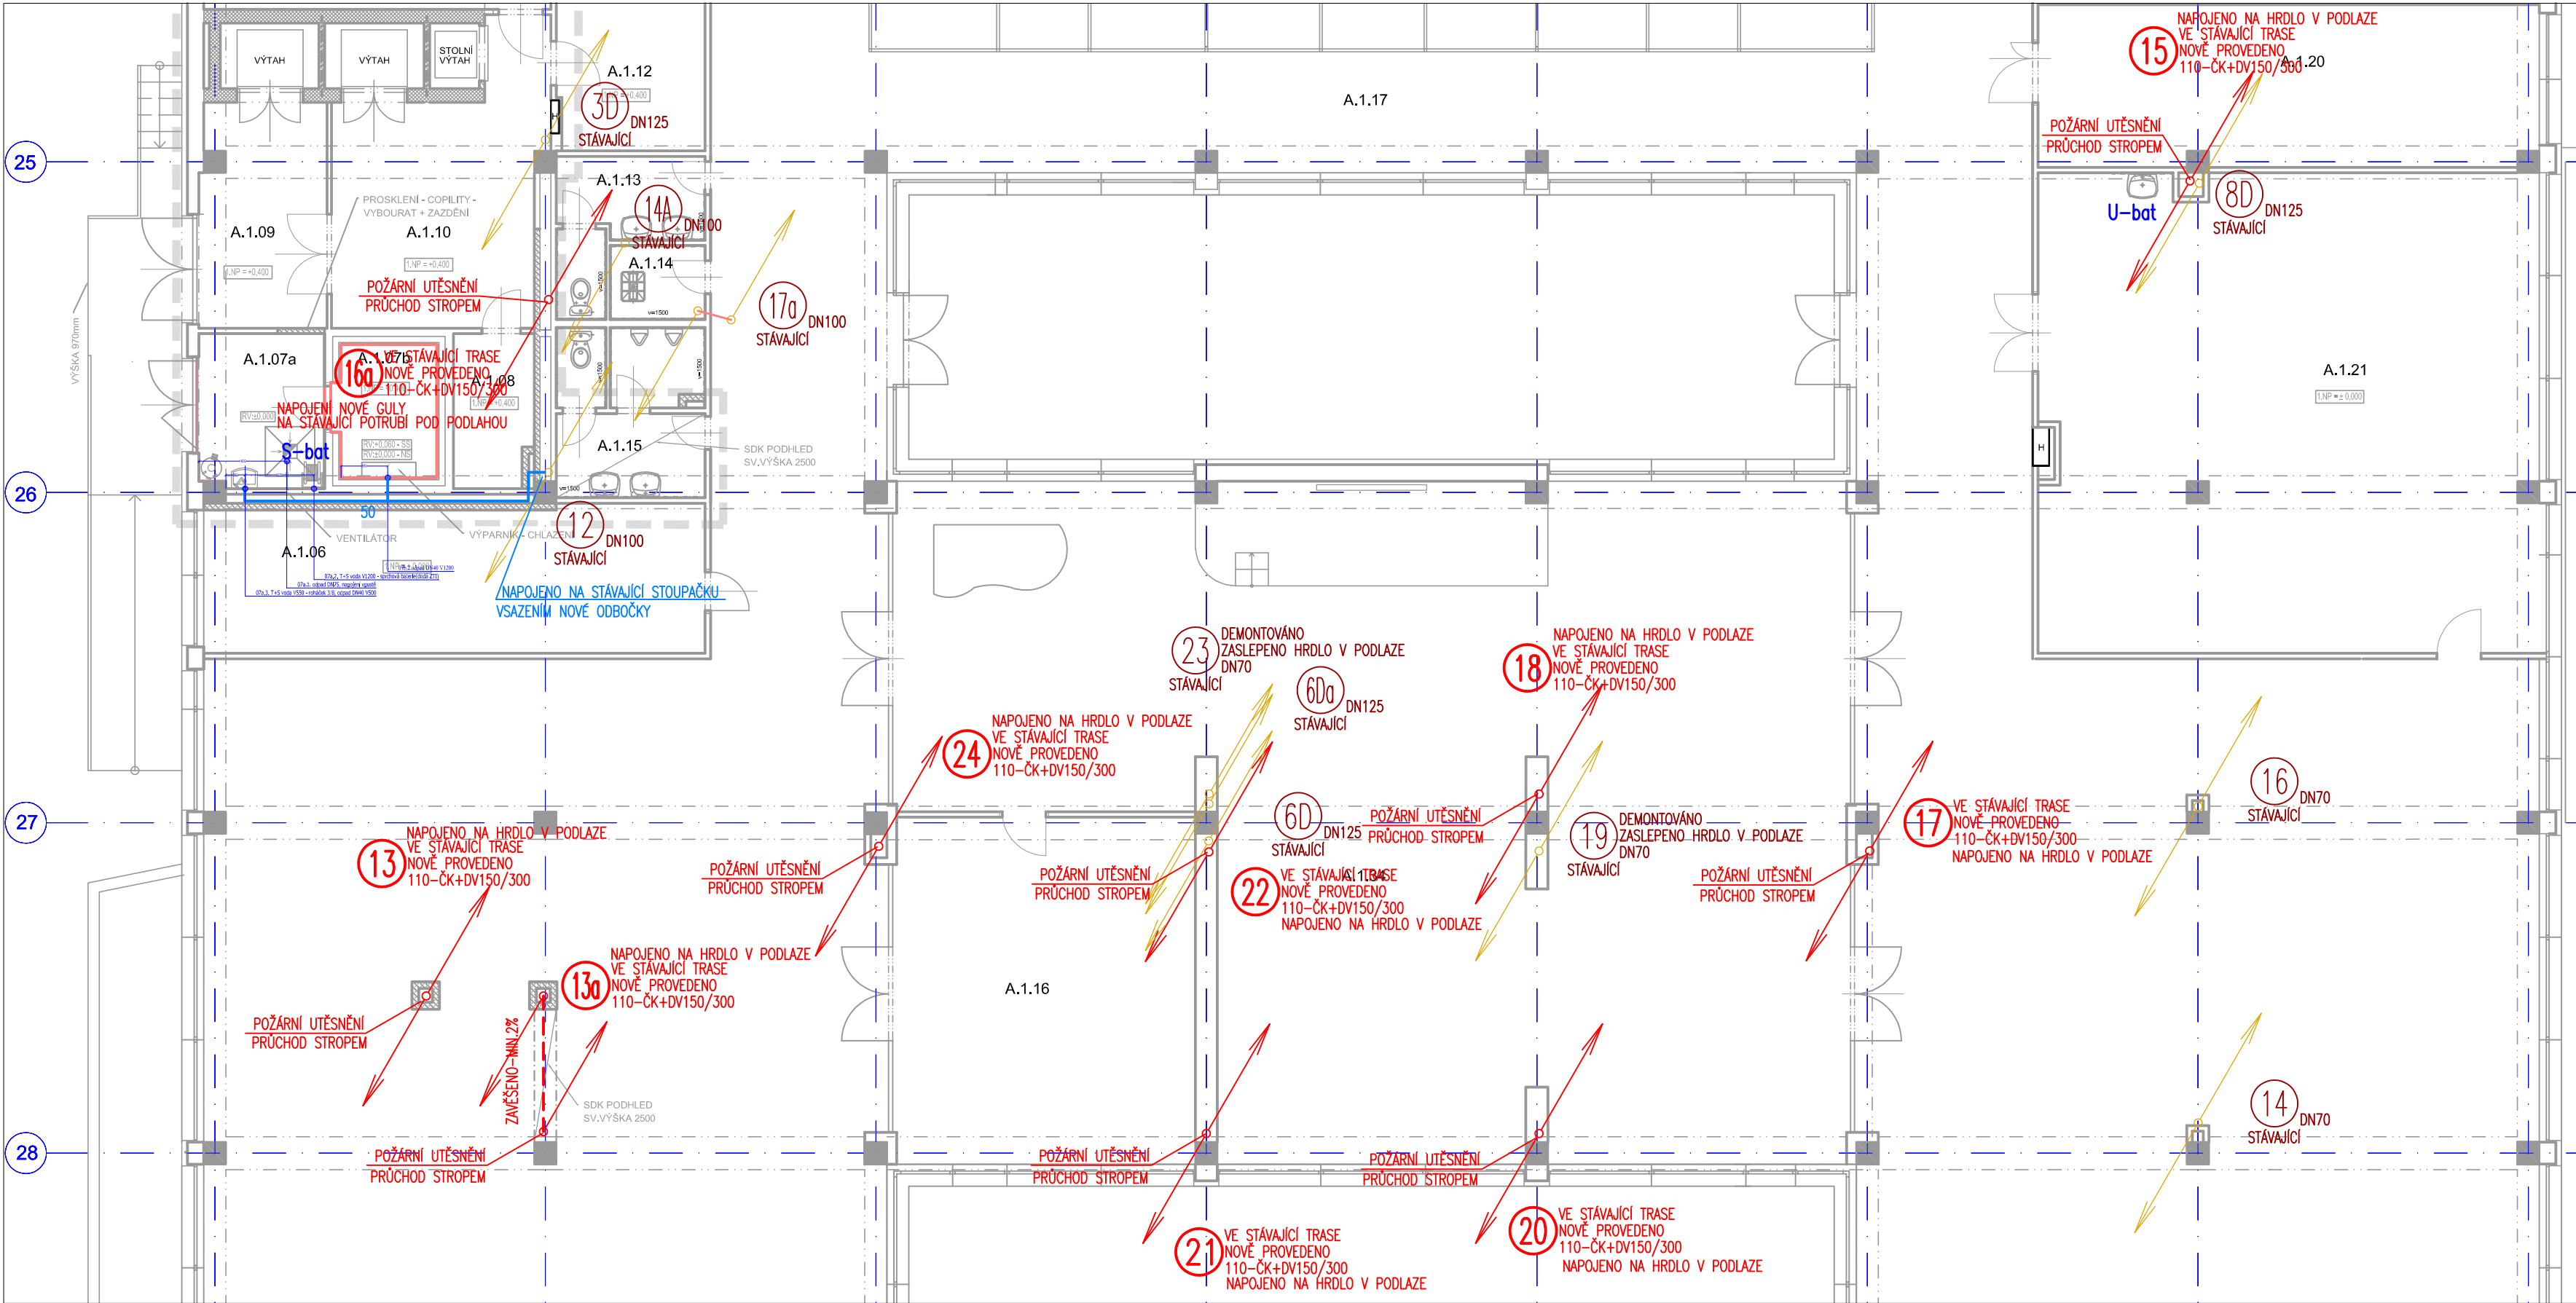

VODOVOD

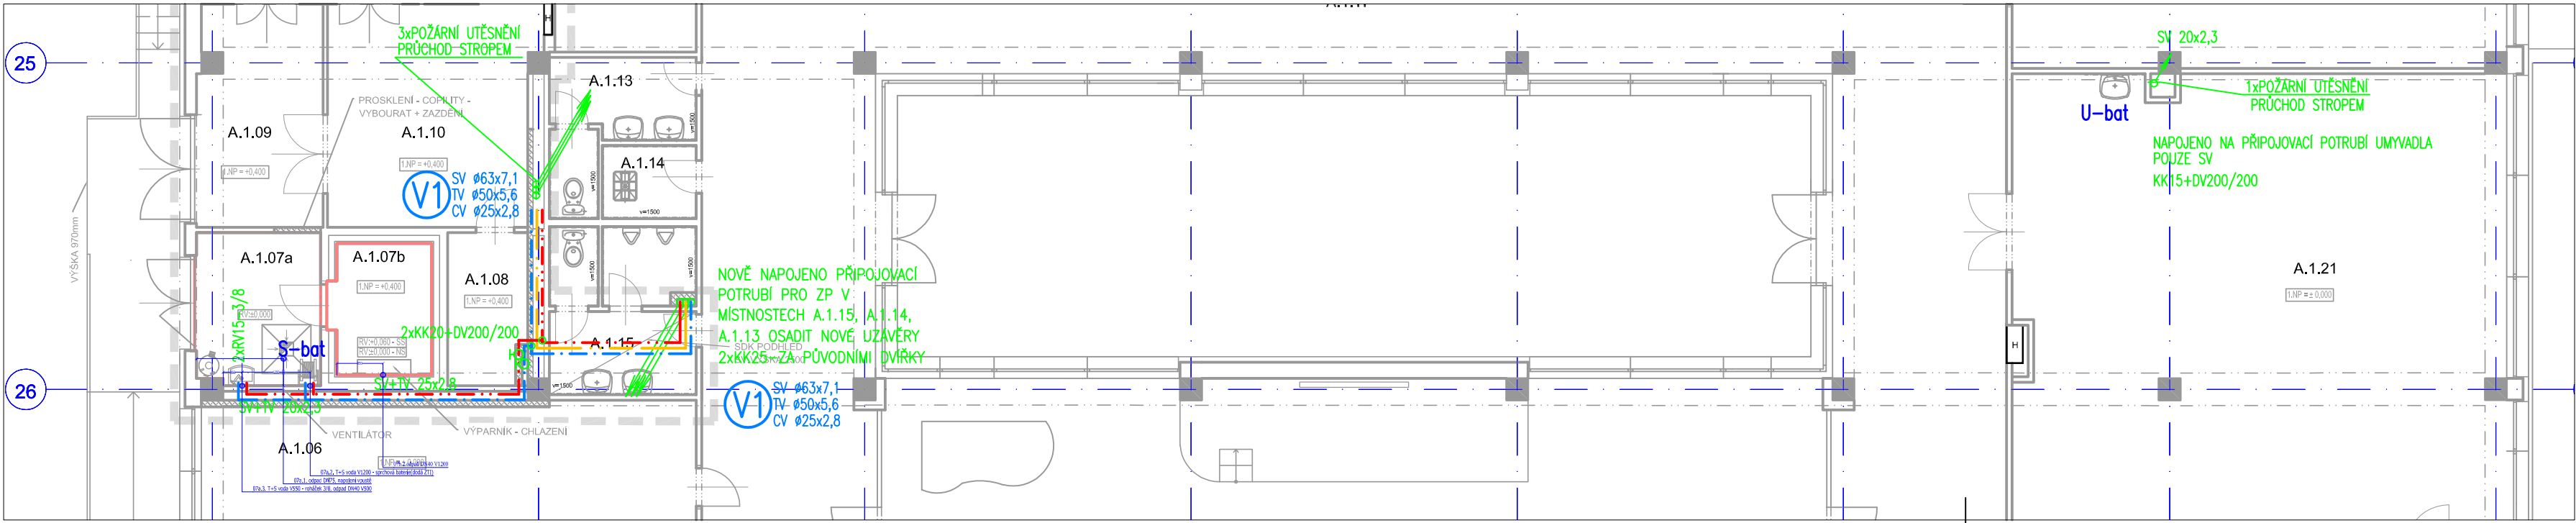

LEGENDA MÍSTNOSTÍ	
ČÍSLO MÍSTN.	NÁZEV MÍSTNOSTI
A.1.01	ZÁDVEŘÍ
A.1.02	SKLAD
A.1.03	NEOBSAZENO
A.1.04	ŠATNY
A.1.05	NEOBSAZENO
A.1.06	DÍLNA
A.1.07a	SKLAD ODPADU
A.1.07b	CHLAZENÝ SKLAD ODPADU
A.1.08	SKLAD DKP
A.1.09	ZÁDVEŘÍ
A.1.10	CHODBA
A.1.11	STROJOVNA VÝTAHU
A.1.12	SKLAD
A.1.13	WC
A.1.14	ÚKLID
A.1.15	WC
A.1.16	GALERIE
A.1.17	CHODBA
A.1.18	ŠATNY
A.1.19	SKLAD CO
A.1.20	ROZVODNA
A.1.21	SBOROVNA
A.1.22	NEOBSAZENO
A.1.23	ŠATNY
A.1.24	NEOBSAZENO
A.1.25	SKLAD
A.1.26	ZÁDVEŘÍ
A.1.27	SKLAD
A.1.28	ZÁDVEŘÍ
A.1.29	SKLAD
A.1.30.1	BYT ŠKOLNIKA
A.1.31.1	BYT ŠKOLNIKA
A.1.32	ZÁDVEŘÍ
A.1.33	SKLAD
A.1.34	SPOLEČENSKÁ MÍSTNOST

Stavební projektant

AKCE:
**Rekonstrukce varny
v ZŠ Jana Wericha
Španielova 1111
Praha 6 - Řepy**

STAVEBNÍK (INVESTOR):
Městská část Praha 17
Žalanského č.p. 291/12b,
163 02 Praha 6 – Řepy

HLAVNÍ INŽENÝR PROJEKTU:
Ing. Tomáš Říčař
Vondroušova 1207/52
163 00, PRAHA 17
Telefon: +420 735 613 127
Email: rícar@stavebni-projektant.cz

PROJEKTANT:
Michal Vinduška
Telefon: +420 777 902 206
Email: vinduskam.zti@gmail.com

VYPRACOVAL:
Michal Vinduška

NÁZEV VÝKRESU:
1.NP- KANALIZACE+VODOVOD

STUPEŇ PROJEKTU:
DOKUMENTACE
PRO PROVEDENÍ STAVBY
DPS

ČÁST:
ZDRAVOTNÉ TECHNICKÉ INSTALACE

MĚŘÍTKO:
1:100

DATUM:
03/2020

ČÍSLO VÝKRESU:
D1.4a.11

ČÍSLO PARÉ:
4 A4