



Stavební
projektant

AKCE:

**Rekonstrukce varny
v ZŠ Jana Wericha
Španielova 1111
Praha 6 - Řepy**

STAVEBNÍK (INVESTOR):

Městská část Praha 17
Žalanského č.p. 291/12b,
163 02 Praha 6 – Řepy



PROJEKTANT A HIP:

Ing. Tomáš Řičař
Vondroušova 1207/52
163 00, PRAHA 17
Telefon: +420 735 613 127
Email: ricar@stavebni-projektant.cz

VYPRACOVAL:

Ing. Tomáš Řičař

NÁZEV VÝKRESU:

DETAILY

STUPEŇ PROJEKTU: DOKUMENTACE
PRO PROVEDENÍ STAVBY

DPS

ČÁST: ARCHITEKTONICKÉ
A STAVEBNĚ TECHNICKÉ ŘEŠENÍ

MĚŘÍTKO:

-


DATUM:

03/2020


ČÍSLO VÝKRESU:

ČÍSLO PARÉ:

D1.1.13

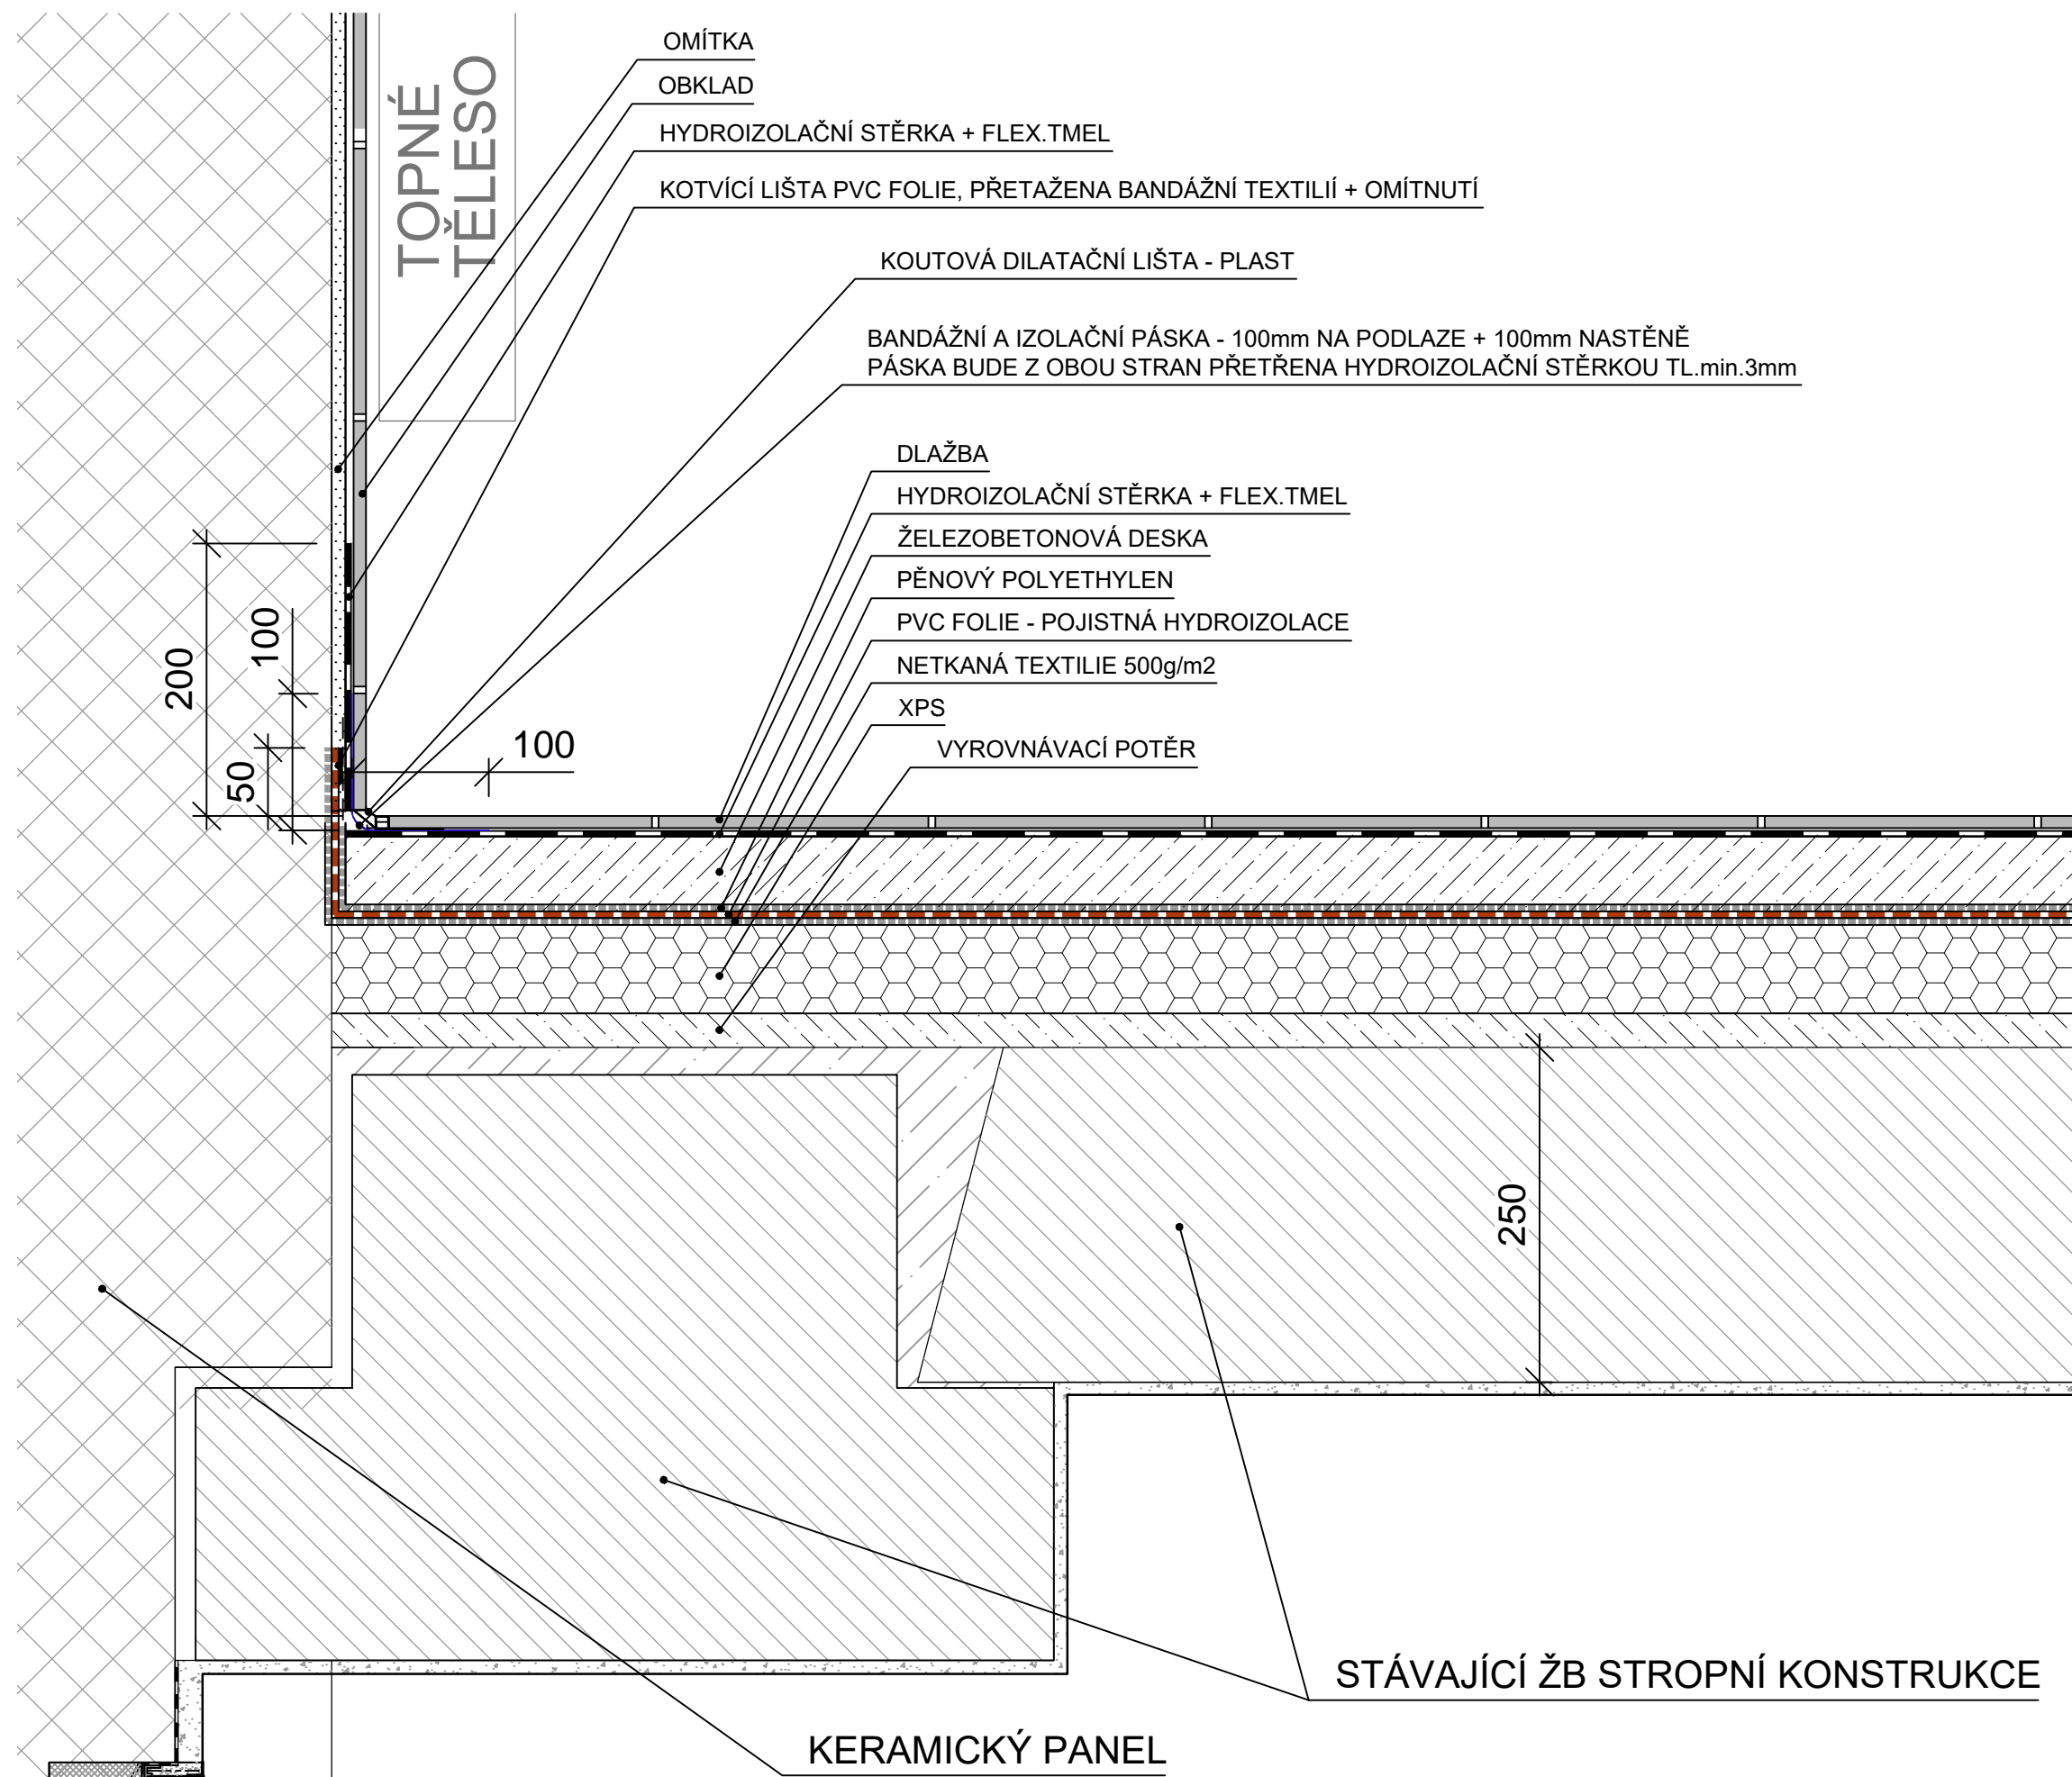



DETAIL LIŠTY

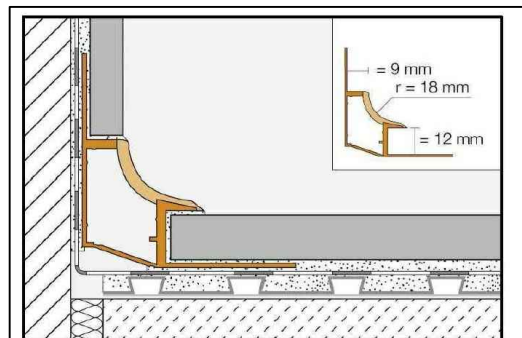


POZNÁMKA:

- DODÁVKA LIŠT BUDE VČETNĚ VŠECH SPOJOVACÍCH, NÁROŽNÍCH, KOUTOVÝCH NEBO UKONČOVACÍCH PROFILŮ.
- V MÍSTĚ SPOJŮ LIŠT SE PROVEDE VYPLNĚNÍ POMOCÍ SANITÁRNÍHO SILIKONU + SE V TOMTO MÍSTĚ PROVEDE OŠETŘENÍ PŘÍPRAVKEM NA ZLEPŠENÍ PŘILNAVOSTI SILIKONU.

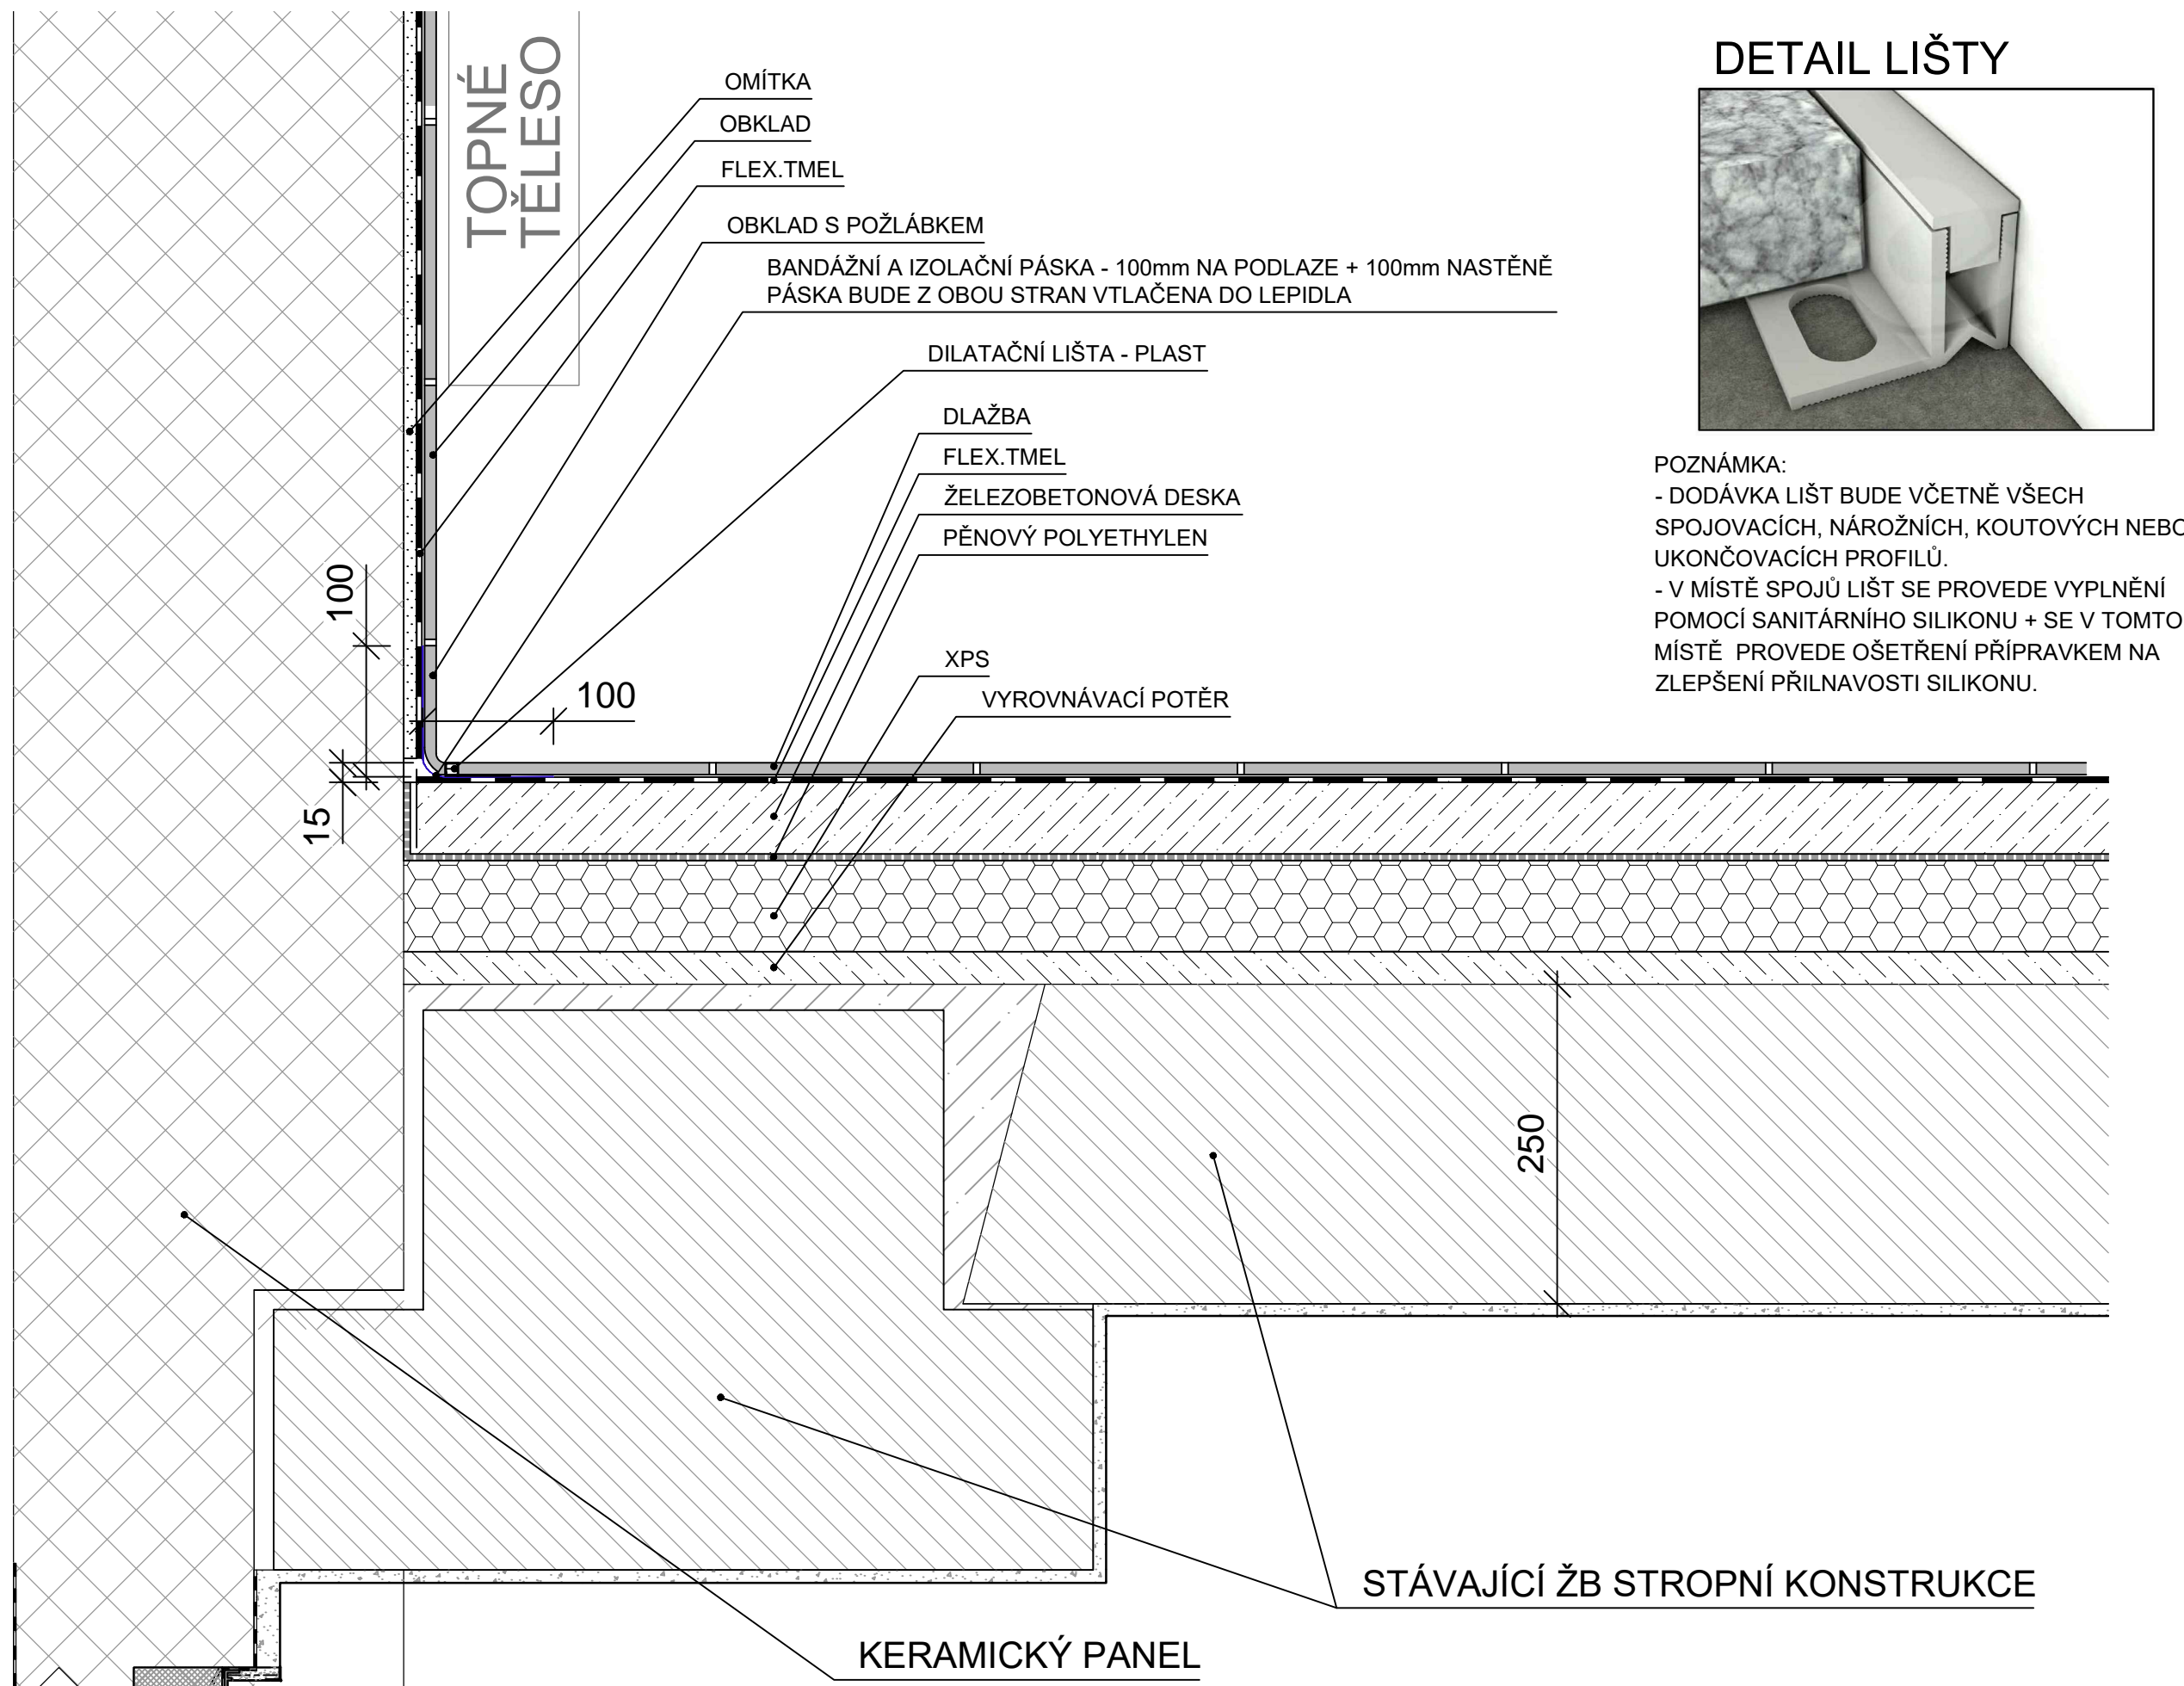

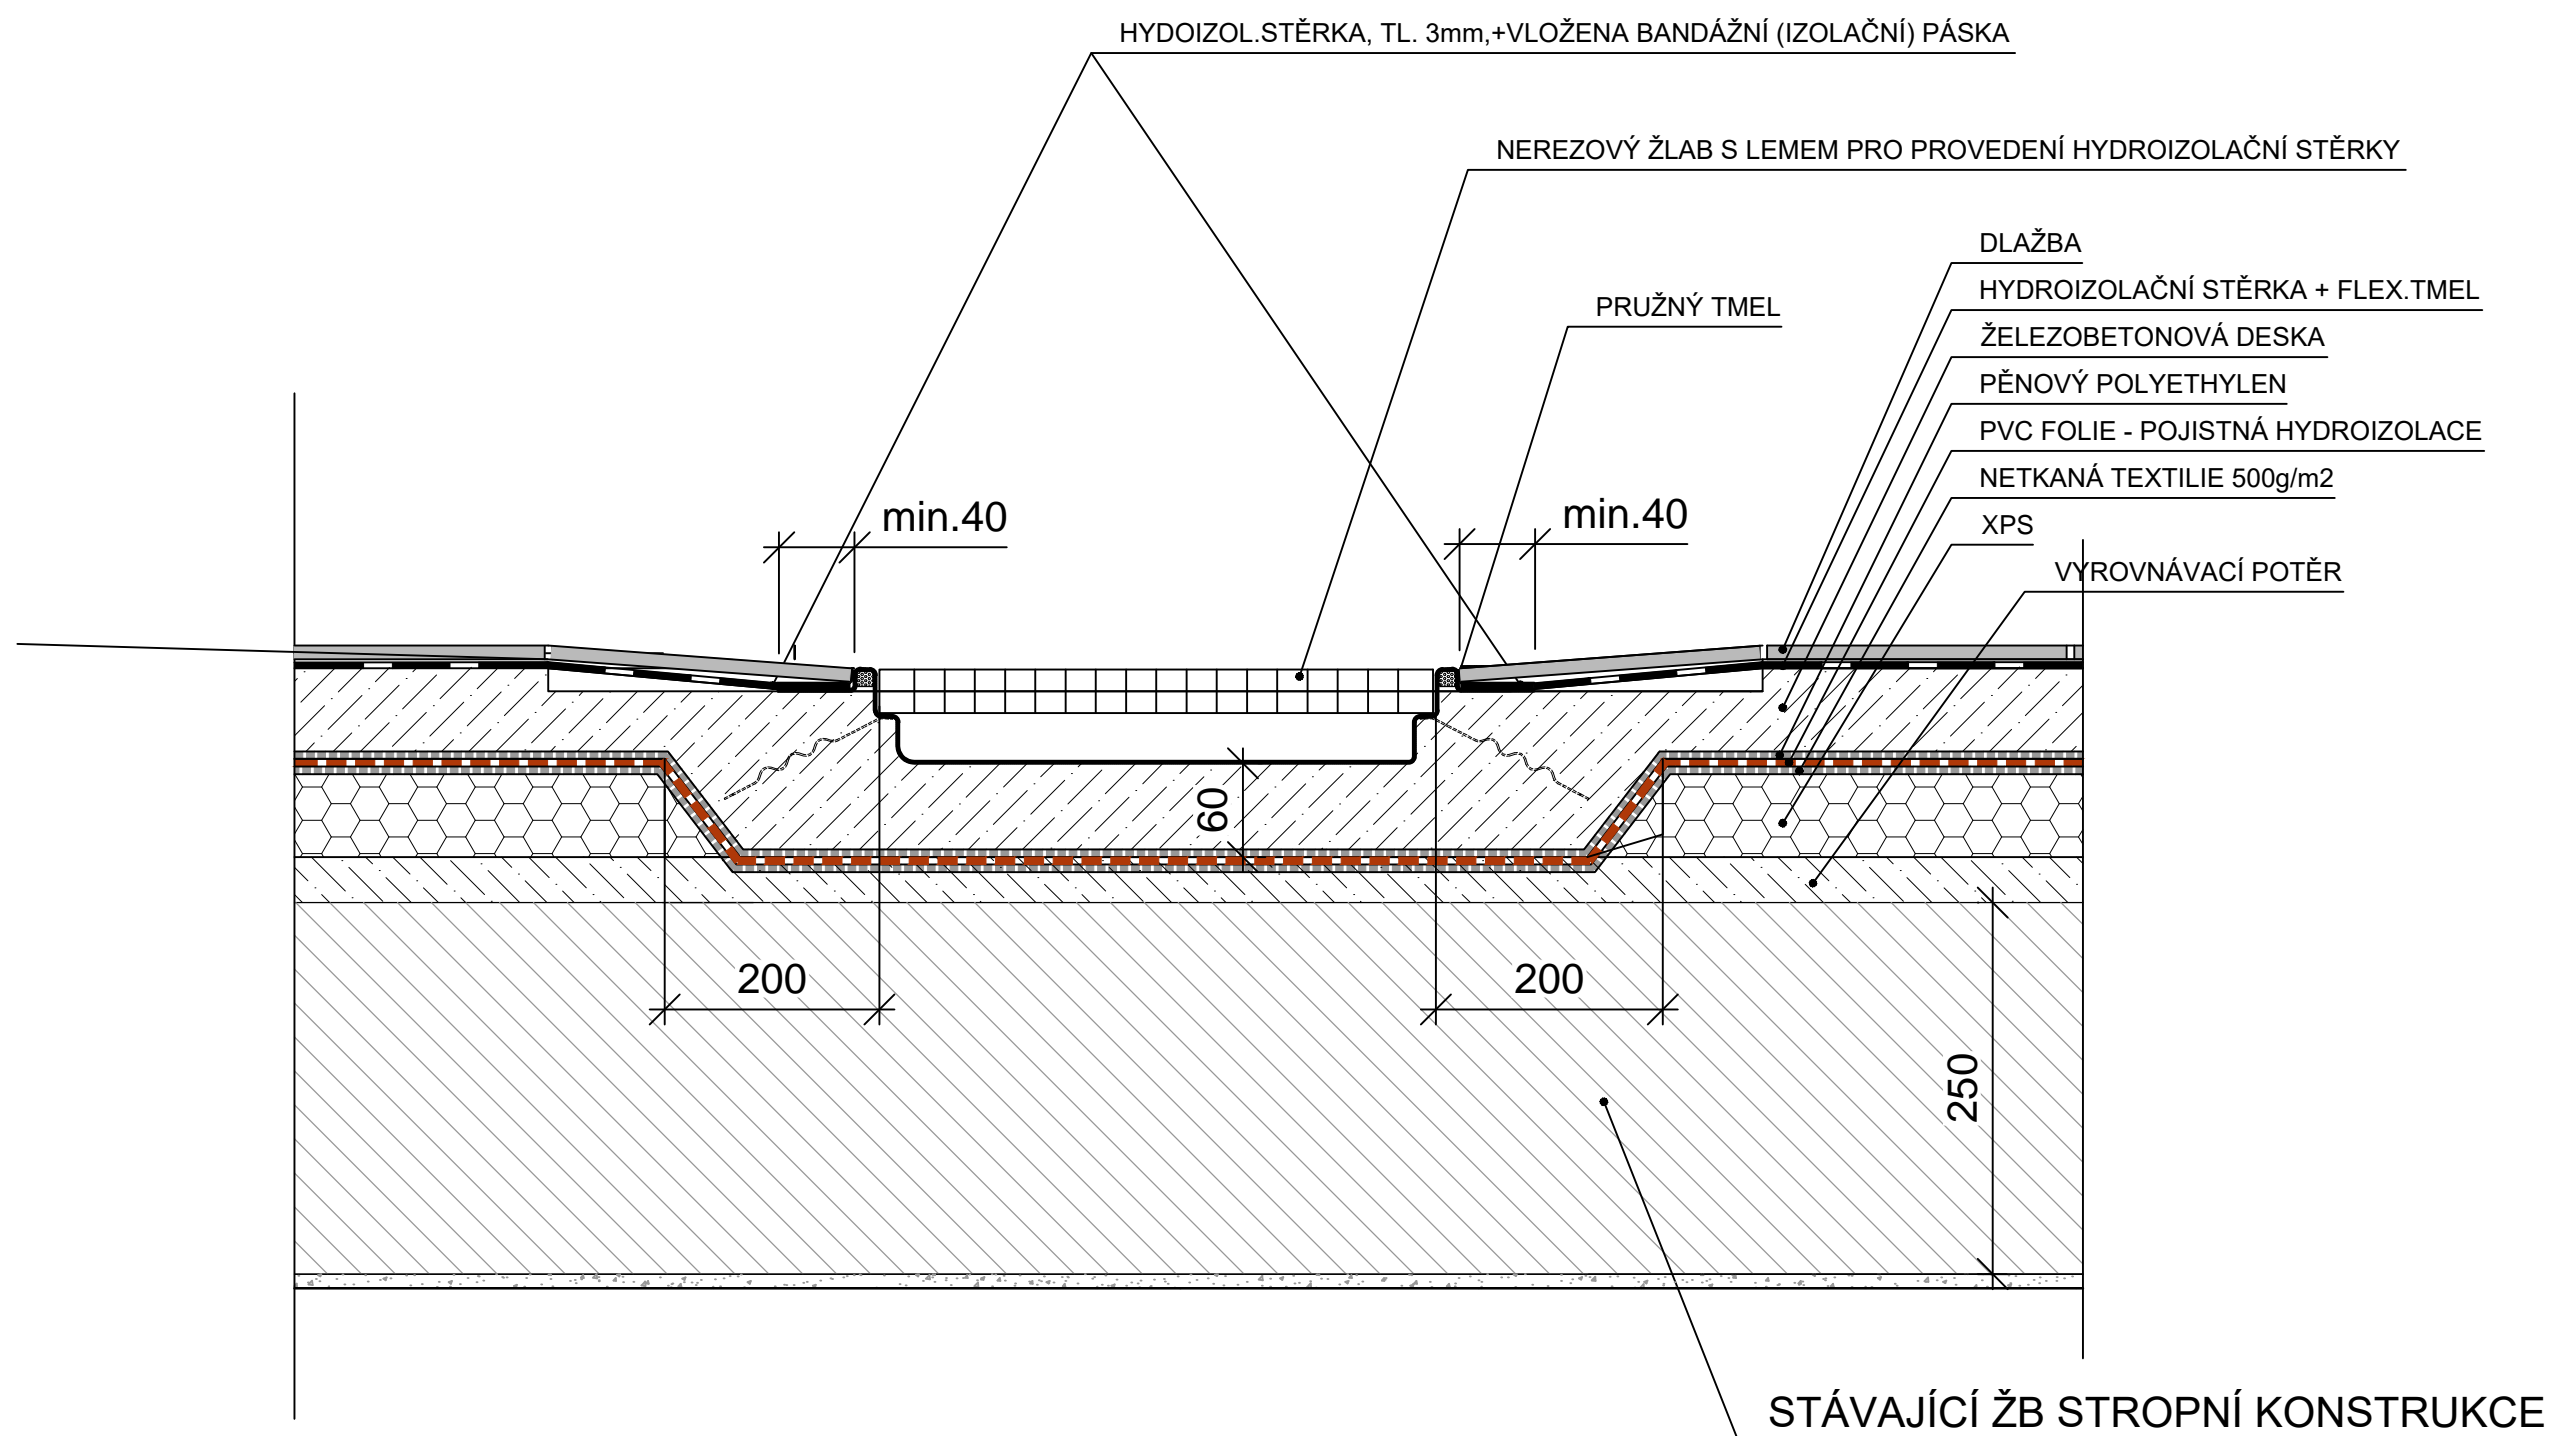

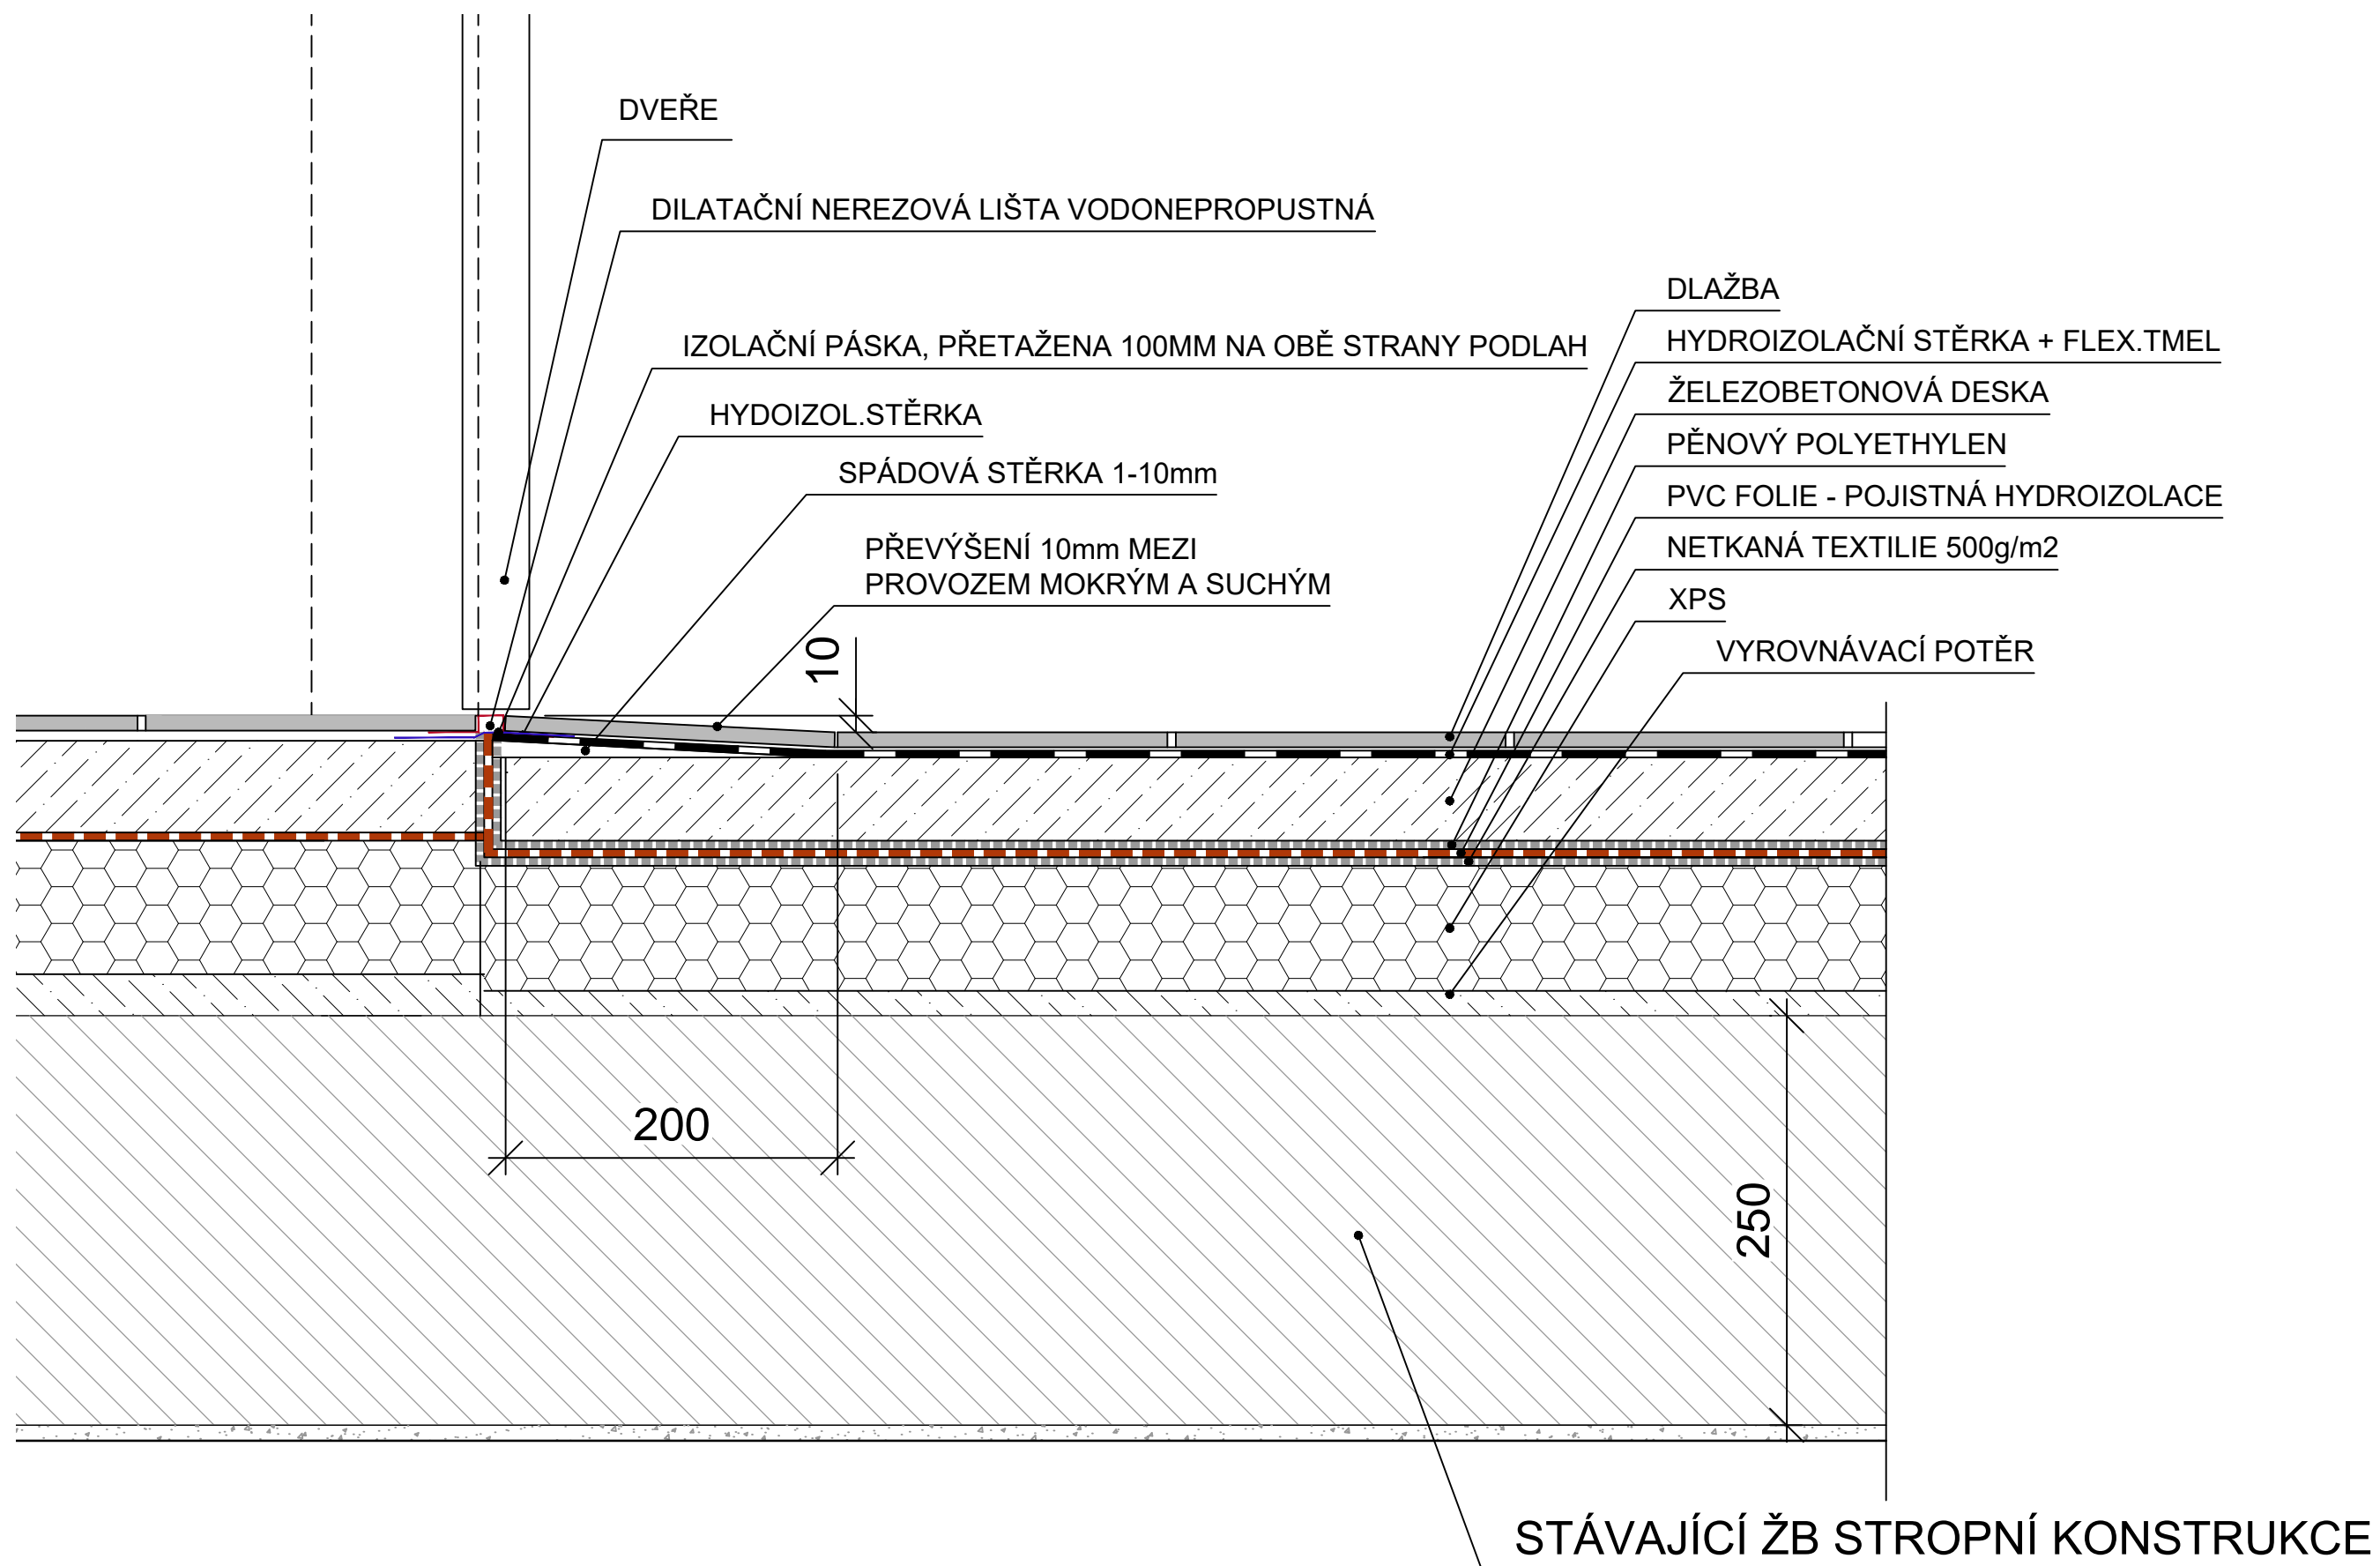


KOUTOVÁ A NÁROŽNÍ LIŠTA DO OBKLADŮ - PVC

(DODÁVKA MUSÍ OBSAHOVAT VŠECHNY ROHOVÉ A NÁROŽNÍ PRVKY)



OCHRANNÁ ROHOVÁ LIŠTA
DO OBKLADŮ - NEREZOVÁ
- ZÁM.VÝROBEK - Z07

UKONČOVACÍ LIŠTA DO OBKLADŮ
- PVC - U DVEŘÍ A VE VÝŠCE 2m
PODLAHOU

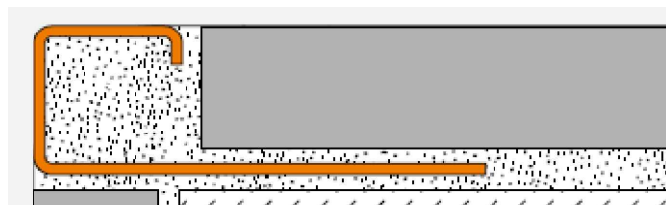

3.NP - LIŠTY - STĚNA

DETAIL 5