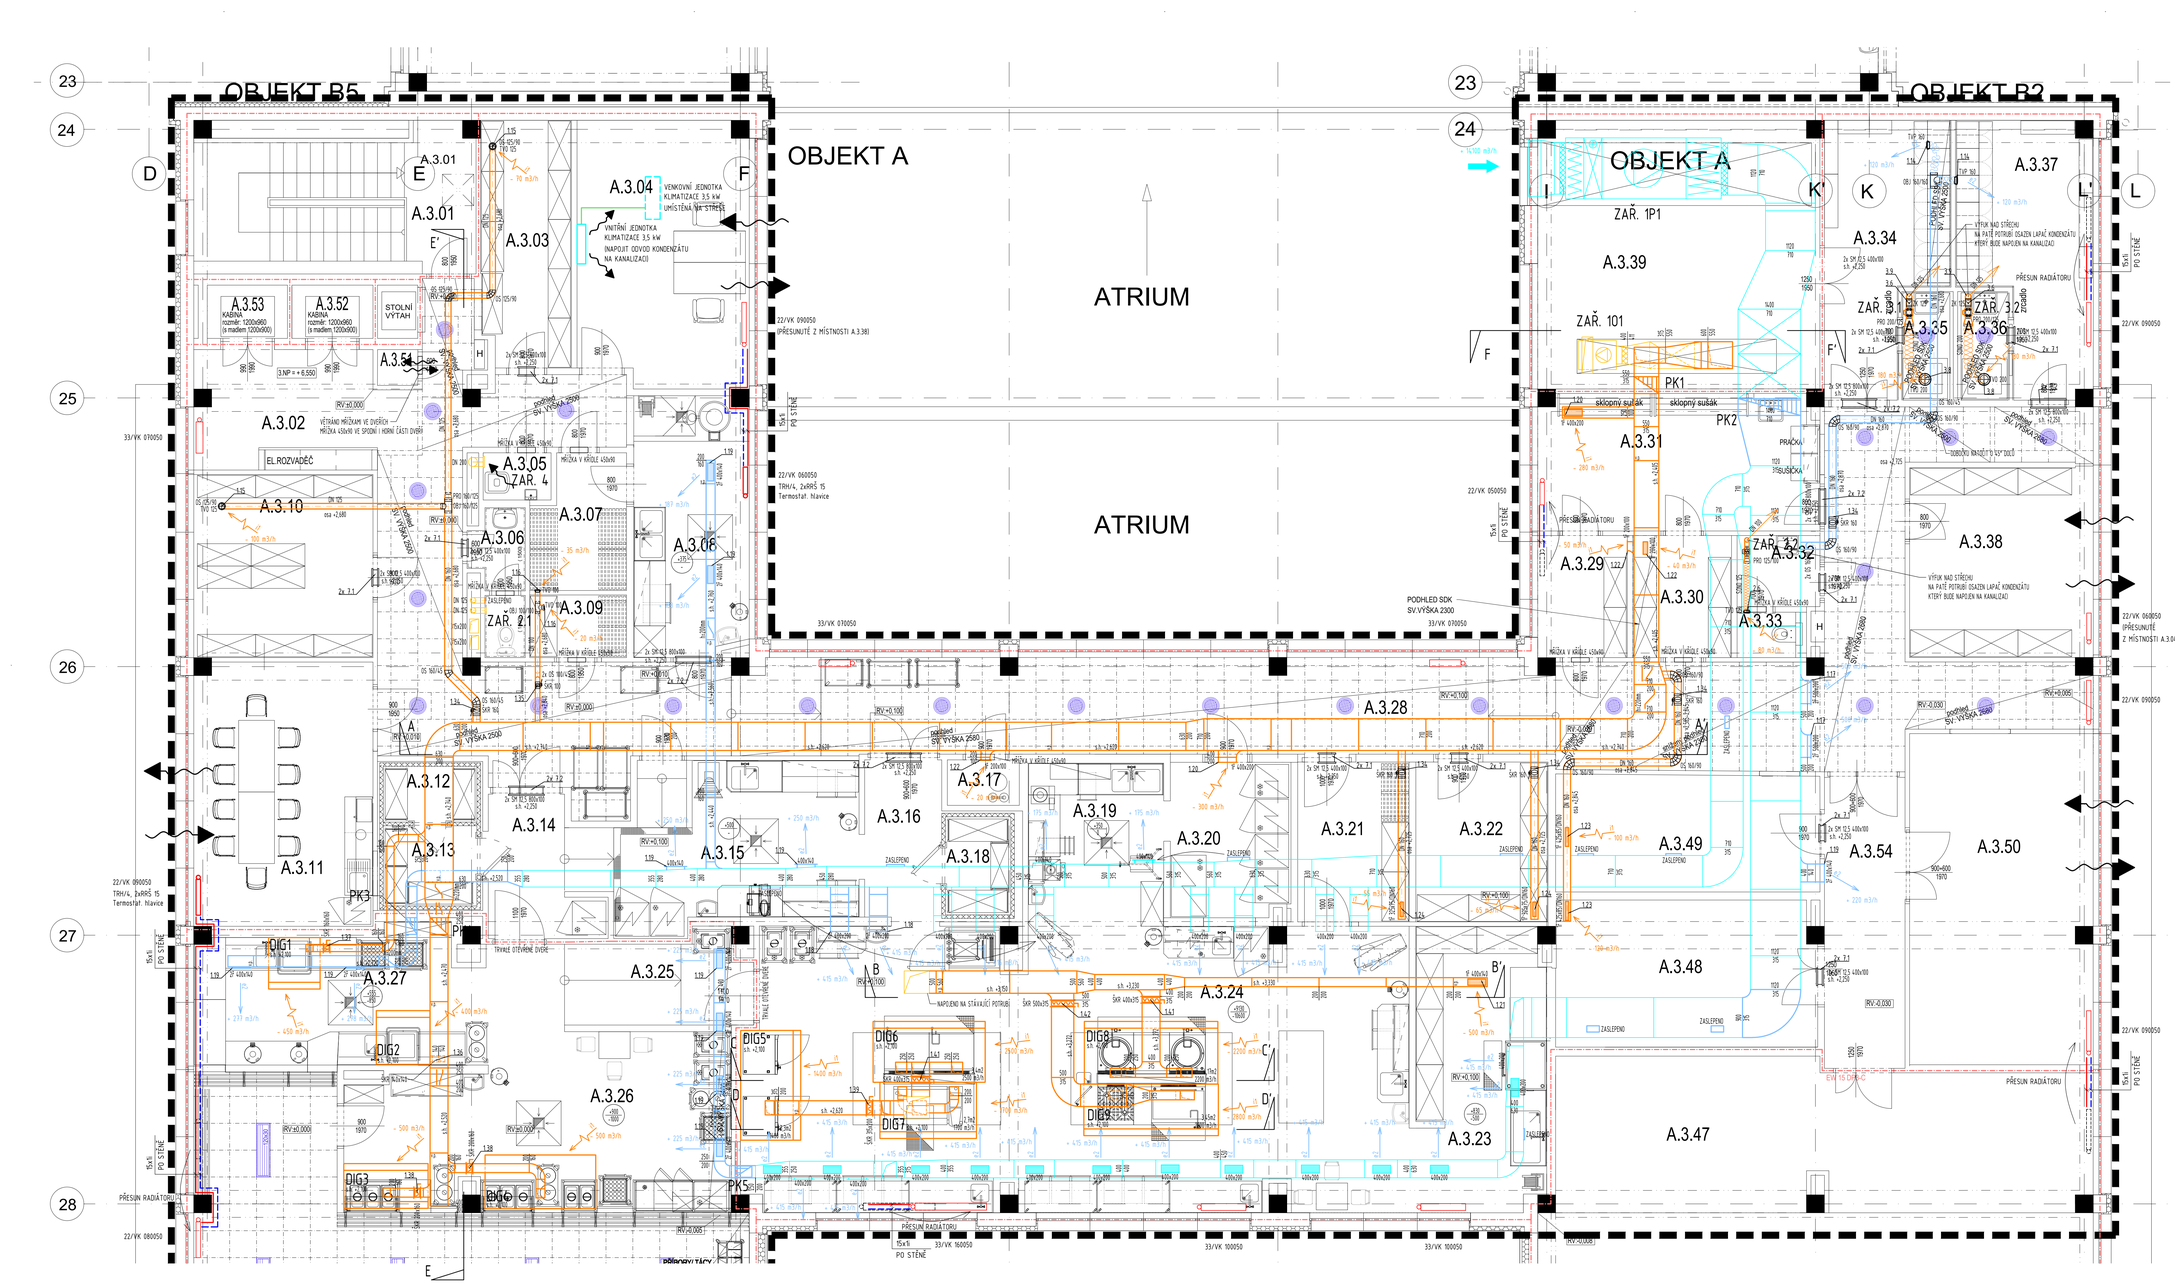


| LEGENDA MÍSTNOSTÍ | | | |
|---|---|---|---|
| ČÍSLO | JMÉNO | PLOCHA | Sv. výška [m] po podhled | Sv. výška [m] po kcl.stropu |
| A.3.01 | SCHODIŠTĚ | 19.04 | 2.98 | 2.98 |
| A.3.02 | CHODBA - VÝTAHY | 23.35 | 2.98 až 2.50 | 2.98 |
| A.3.03 | SKLAD KONZERV | 10.94 | 2.98 | 2.98 |
| A.3.04 | KANCELÁŘ | 22.32 | 2.98 | 2.98 |
| A.3.05 | ÚKLID | 1.60 | 2.98 | 2.98 |
| A.3.06 | ZÁCHOD | 3.33 | 2.98 | 2.98 |
| A.3.07 | SKLAD KOŘENOVÉ ZELENINY | 5.91 | 2.98 | 2.98 |
| A.3.08 | HRUBÁ PŘÍPR.ZELENINY | 14.99 | 2.98 | 2.98 |
| A.3.09 | SKLAD OVOCE | 3.02 | 2.98 | 2.98 |
| A.3.10 | SUCHÝ SKLAD | 16.36 | 2.98 | 2.98 |
| A.3.11 | DENNÍ MÍSTNOST | 23.48 | 2.98 | 2.98 |
| A.3.12 | MRAZ.BOX-ZELENINA | 2.73 | 2.20 | 2.98 |
| A.3.13 | CHLAD.BOX-ZELENINA | 3.86 | 2.20 | 2.98 |
| A.3.14 | CHODBA | 6.67 | 2.98 | 2.98 |
| A.3.15 | ČISTÁ PŘÍPR.ZELENINY A STUDENÁ KUCHYNĚ | 21.14 | 2.88-2.98 | 2.88-2.98 |
| A.3.16 | CHODBA | 6.41 | 2.88 | 2.88 |
| A.3.17 | CENTR.ÚPRAVNA VODY | 1.65 | 2.88 | 2.88 |
| A.3.18 | CHLAD.BOX-MLÉKO, TUKY | 3.37 | 2.20 | 2.88 |
| A.3.19 | PŘÍPR.MASA | 14.12 | 2.88 | 2.88 |
| A.3.20 | LEDNICE | 9.49 | 2.88 | 2.88 |
| A.3.21 | SKLAD MOUKY | 8.86 | 2.88 | 2.88 |
| A.3.22 | SKLAD ČISTÍCÍCH PROSTŘEDKŮ | 10.67 | 2.88 | 2.88 |
| A.3.23 | UMYVÁRNA KUCHYŇSKÉHO NÁDOBÍ | 19.02 | 2.68-4.98 | 2.68-4.98 |
| A.3.24 | VARNA | 90.73 | 2.90-4.68 | 2.90-4.98 |
| A.3.25 | RAMPA | 7.82 | 2.88-2.98 | 2.88-2.98 |
| A.3.26 | VÝDEJNA JÍDEL | 34.09 | 2.98 | 2.98 |
| A.3.27 | UMYVÁRNA STOLNÍHO NÁDOBÍ | 19.86 | 2.98 | 2.98 |
| A.3.28 | HLAVNÍ CHODBA | 108.00 | 2.65 až 2.30 | 2.98 |
| A.3.29 | SKLAD ŠPINAVÉHO PRÁDLA | 5.46 | 2.98 | 2.98 |
| A.3.30 | SKLAD ČISTÉHO PRÁDLA | 6.00 | 2.98 | 2.98 |
| A.3.31 | PRANÍ, SUŠENÍ, ŽEHLENÍ PRÁDLA | 19.02 | 2.95 | 2.95 |
| A.3.32 | WC PŘEDSÍŇ | 2.94 | 2.98 | 2.98 |
| A.3.33 | WC ZAMĚSTNANCI | 1.36 | 2.98 | 2.98 |
| A.3.34 | ŠATNA - ŽENY | 14.45 | 2.98 | 2.98 |
| A.3.35 | UMYVÁRNA | 2.52 | 2.60 | 2.98 |
| A.3.36 | UMYVÁRNA | 2.52 | 2.60 | 2.98 |
| A.3.37 | ŠATNA - MUŽI | 15.74 | 2.98 | 2.98 |
| A.3.38 | SKLAD DKP | 17.37 | 2.98 | 2.98 |
| A.3.39 | STROJOVNA VZT - STÁVAJÍCÍ | 37.63 | 2.98 | 2.98 |
| A.3.40 | JÍDELNA | 226.58 | 2.70 | 2.98 |
| A.3.41 | JÍDELNA | 73.76 | 2.70 | 2.98 |
| A.3.42 | JÍDELNA | 37.57 | 2.90 | 2.98 |
| A.3.43 | CHODBA | 195.29 | 2.98 | 2.98 |
| A.3.44 | WC DÍVKY | 22.04 | 2.98 | 2.98 |
| A.3.45 | WC WC CHLAPCI | 21.88 | 2.98 | 2.98 |
| A.3.46 | JÍDELNA - REZERVA | 219.80 | 2.98 | 2.98 |
| A.3.47 | JÍDELNA - REZERVA | 39.76 | 2.98 | 2.98 |
| A.3.48 | SKLAD DKP | 18.92 | 2.98 | 2.98 |
| A.3.49 | SKLAD DKP | 15.41 | 2.98 | 2.98 |
| A.3.50 | SKLAD DKP | 30.15 | 2.97 | 2.97 |
| A.3.51 | ÚKLID | 0.72 | 1.95 | 1.95 |
| A.3.52 | VÝTAH | 1.08 | 2.20 | 2.20 |
| A.3.53 | VÝTAH - ODPADKY | 1.08 | 2.20 | 2.20 |
| A.3.54 | CHODBA | 11.70 | 2.98 | 2.98 |

## LEGENDA

- PŘÍVOD ČERSTVÉHO VZDUCHU (STÁVAJÍCÍ POTRUBÍ)
- NOVÉ POTRUBÍ ČERSTVÉHO VZDUCHU
- ODVOD ODPADNÍHO VZDUCHU (STÁVAJÍCÍ POTRUBÍ)
- NOVÉ POTRUBÍ ODPADNÍHO VZDUCHU
- FLEXIBILNÍ POTRUBÍ SONOPIPE (tl. iz. 25 mm)
- POTRUBÍ SPIRO
- MĚDĚNÁ IZOLOVANÁ DVOJTRUBKA 6,35 / 9,52 mm
- ROZVOD TOPNÉ VODY - MĚDĚNÉ POTRUBÍ
- PŘIROZENÉ VĚTRÁNÍ OKNY
- NOVÉ OTOPNÉ TĚLESO
- STÁVAJÍCÍ OTOPNÉ TĚLESO
- PŮVODNÍ POZICE OTOPNÉHO TĚLESA

| | |
|---|---|
| OBJ | ODBOČKA JEDNOSTRANNÁ |
| PRO | PŘECHOD OSOVÝ KRUHOVÝ |
| PRE | PŘECHOD OBECNÝ |
| OS | OBLOUK SEGMENTOVÝ |
| TVO | TALÍŘOVÝ VENTIL ODTAHOVÝ |
| TVP | TALÍŘOVÝ VENTIL PŘÍVODNÍ |
| ŠKR | ŠKRTÍCÍ KLAPKA RUČNÍ |
| SM | STĚNOVÁ MŘÍŽKA |
| PK | POŽÁRNÍ KLAPKA |
| DIG | DIGESTOŘ |
| 2f 400x140 | VÝUSTKA NASTAVITELNÁ 2 ŘADÁ |
| 1f 400x140 | VÝUSTKA NASTAVITELNÁ 1 ŘADÁ |

Stavební projektant

AKCE:
Rekonstrukce varny v ZŠ Jana Wericha Španielova 1111 Praha 6 - Řepy

STAVEBNÍK (INVESTOR):
Městská část Praha 17
Žalanského č.p. 2911/2b,
163 02 Praha 6 – Řepy

HLAVNÍ INŽENÝR PROJEKTU:
Ing. Tomáš Řičař
Vondroušova 1207/52
163 00, PRAHA 17
Telefon: +420 735 613 127
Email: ricar@stavebni-projektant.cz

PROJEKTANT:
Ing. Martin Šmídl
Novoborská 649/9
190 00, Praha 9

VYPRACOVAL:
Ing. Jakub Novák
Trepsol, s.r.o.
Drahovice 47, 257 26 Divišov
Telefon: +420 732 34 64 99
Email: novak@trepsol.cz

NÁZEV VÝKRESU:
PŮDORYS 3.NP
NAVRHOVANÝ STAV

STUPEŇ PROJEKTU: DOKUMENTACE PRO PROVEDENÍ STAVBY
DPS

ČÁST: VZDUCHOTECHNIKA A VYTÁPĚNÍ

MĚŘÍTKO: -

DATUM: 03/2020

ČÍSLO VÝKRESU: D1.4c.06

ČÍSLO PARE:

REVIZE 29/03/2021