



OBKLAD STĚN A SLOUPŮ ŠKOLNÍ JÍDELNY
ZŠ Jana Wericha, Španielova 1111/19, Praha 6 - Řepy

INVESTOR:
PRAHA 17

ZPRACOVAL:
ing. jaroslav kašpar
+420 777 03 01 03
kaspar@duoton.cz
jičínská 1617/31
130 00 praha 3
www.duoton.cz
IČ: 48637726




Tento materiál slouží pro vnitřní potřebu klienta



pohled B



pohled B

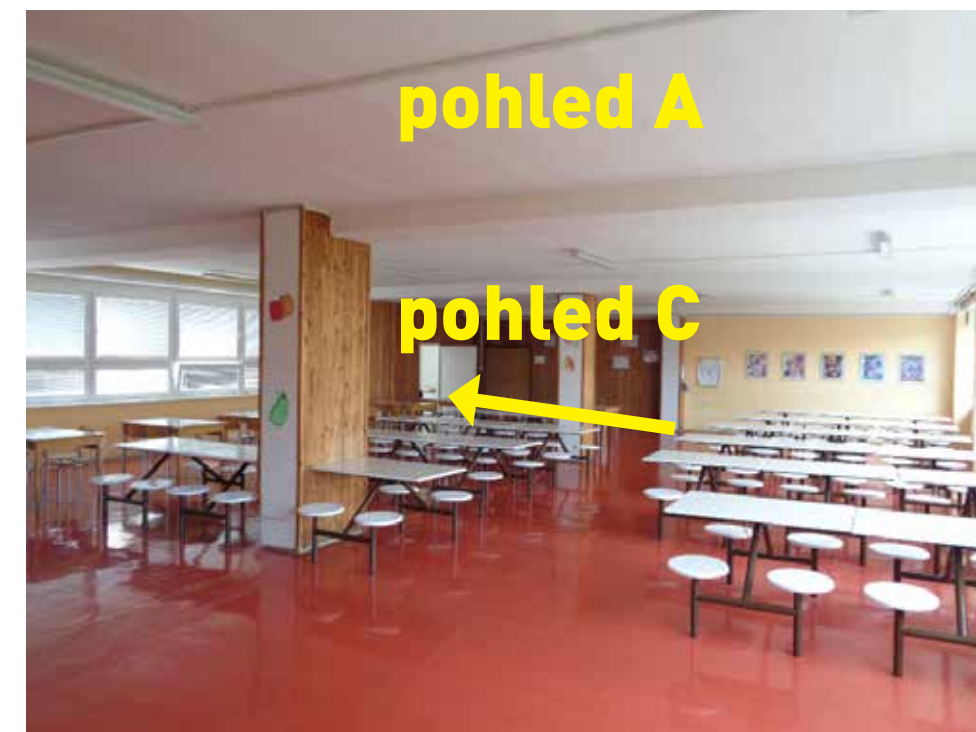


pohled A

pohled C



**stávající jídelní
set s bobíky**

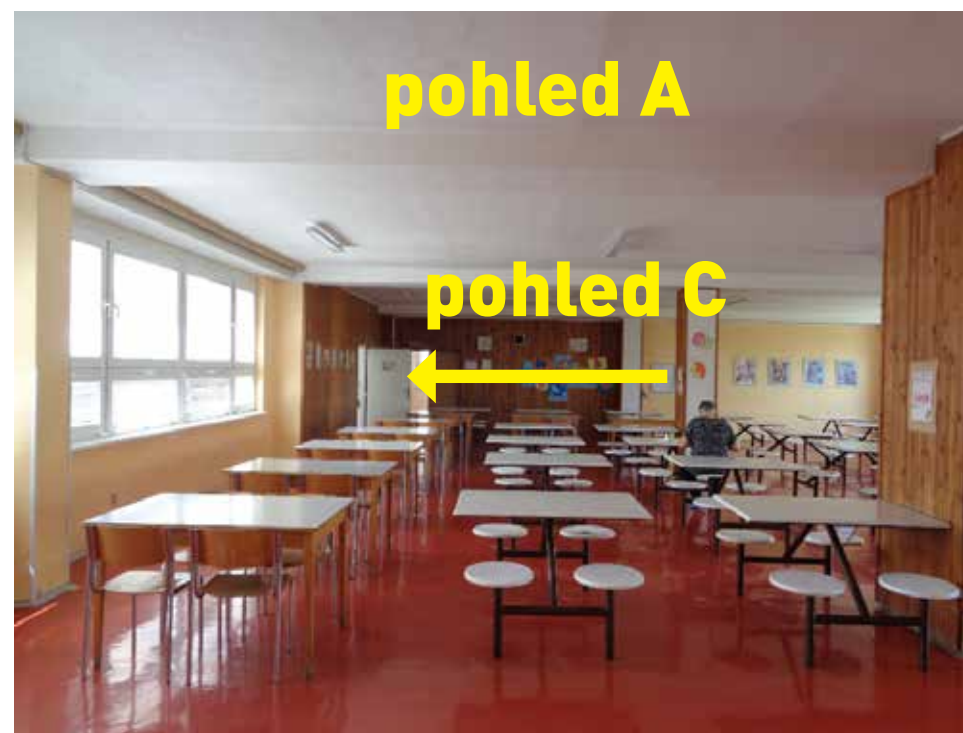

pohled A


pohled C



pohled A

POVRCHY: OBKLAD STĚN

obklad dřevotřískovými deskami s HPL laminátem (do tl. 1 mm) maximální třída reakce na oheň Euroclass B-s1, d0 dle normy ČSN EN 13501-1, speciální vnitřní deska MDF FR , např. Kronospan, nebo se OSB Firestop

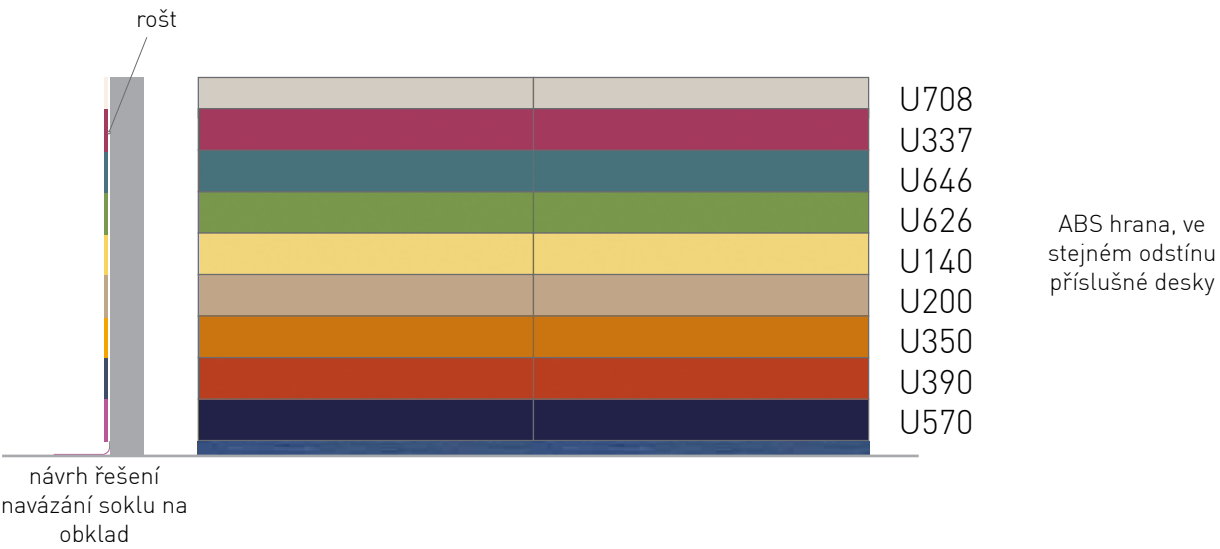

DVEŘE - REALIZACE V RÁMCI REKO VARNY




PODLAHOVÁ KRYTINA

POŽADAVKY NORMY: PVC PROTISKLUZ R10




POVRCHY: OBKLAD SLOUPŮ, VÝDEJE A OSTRŮVKU



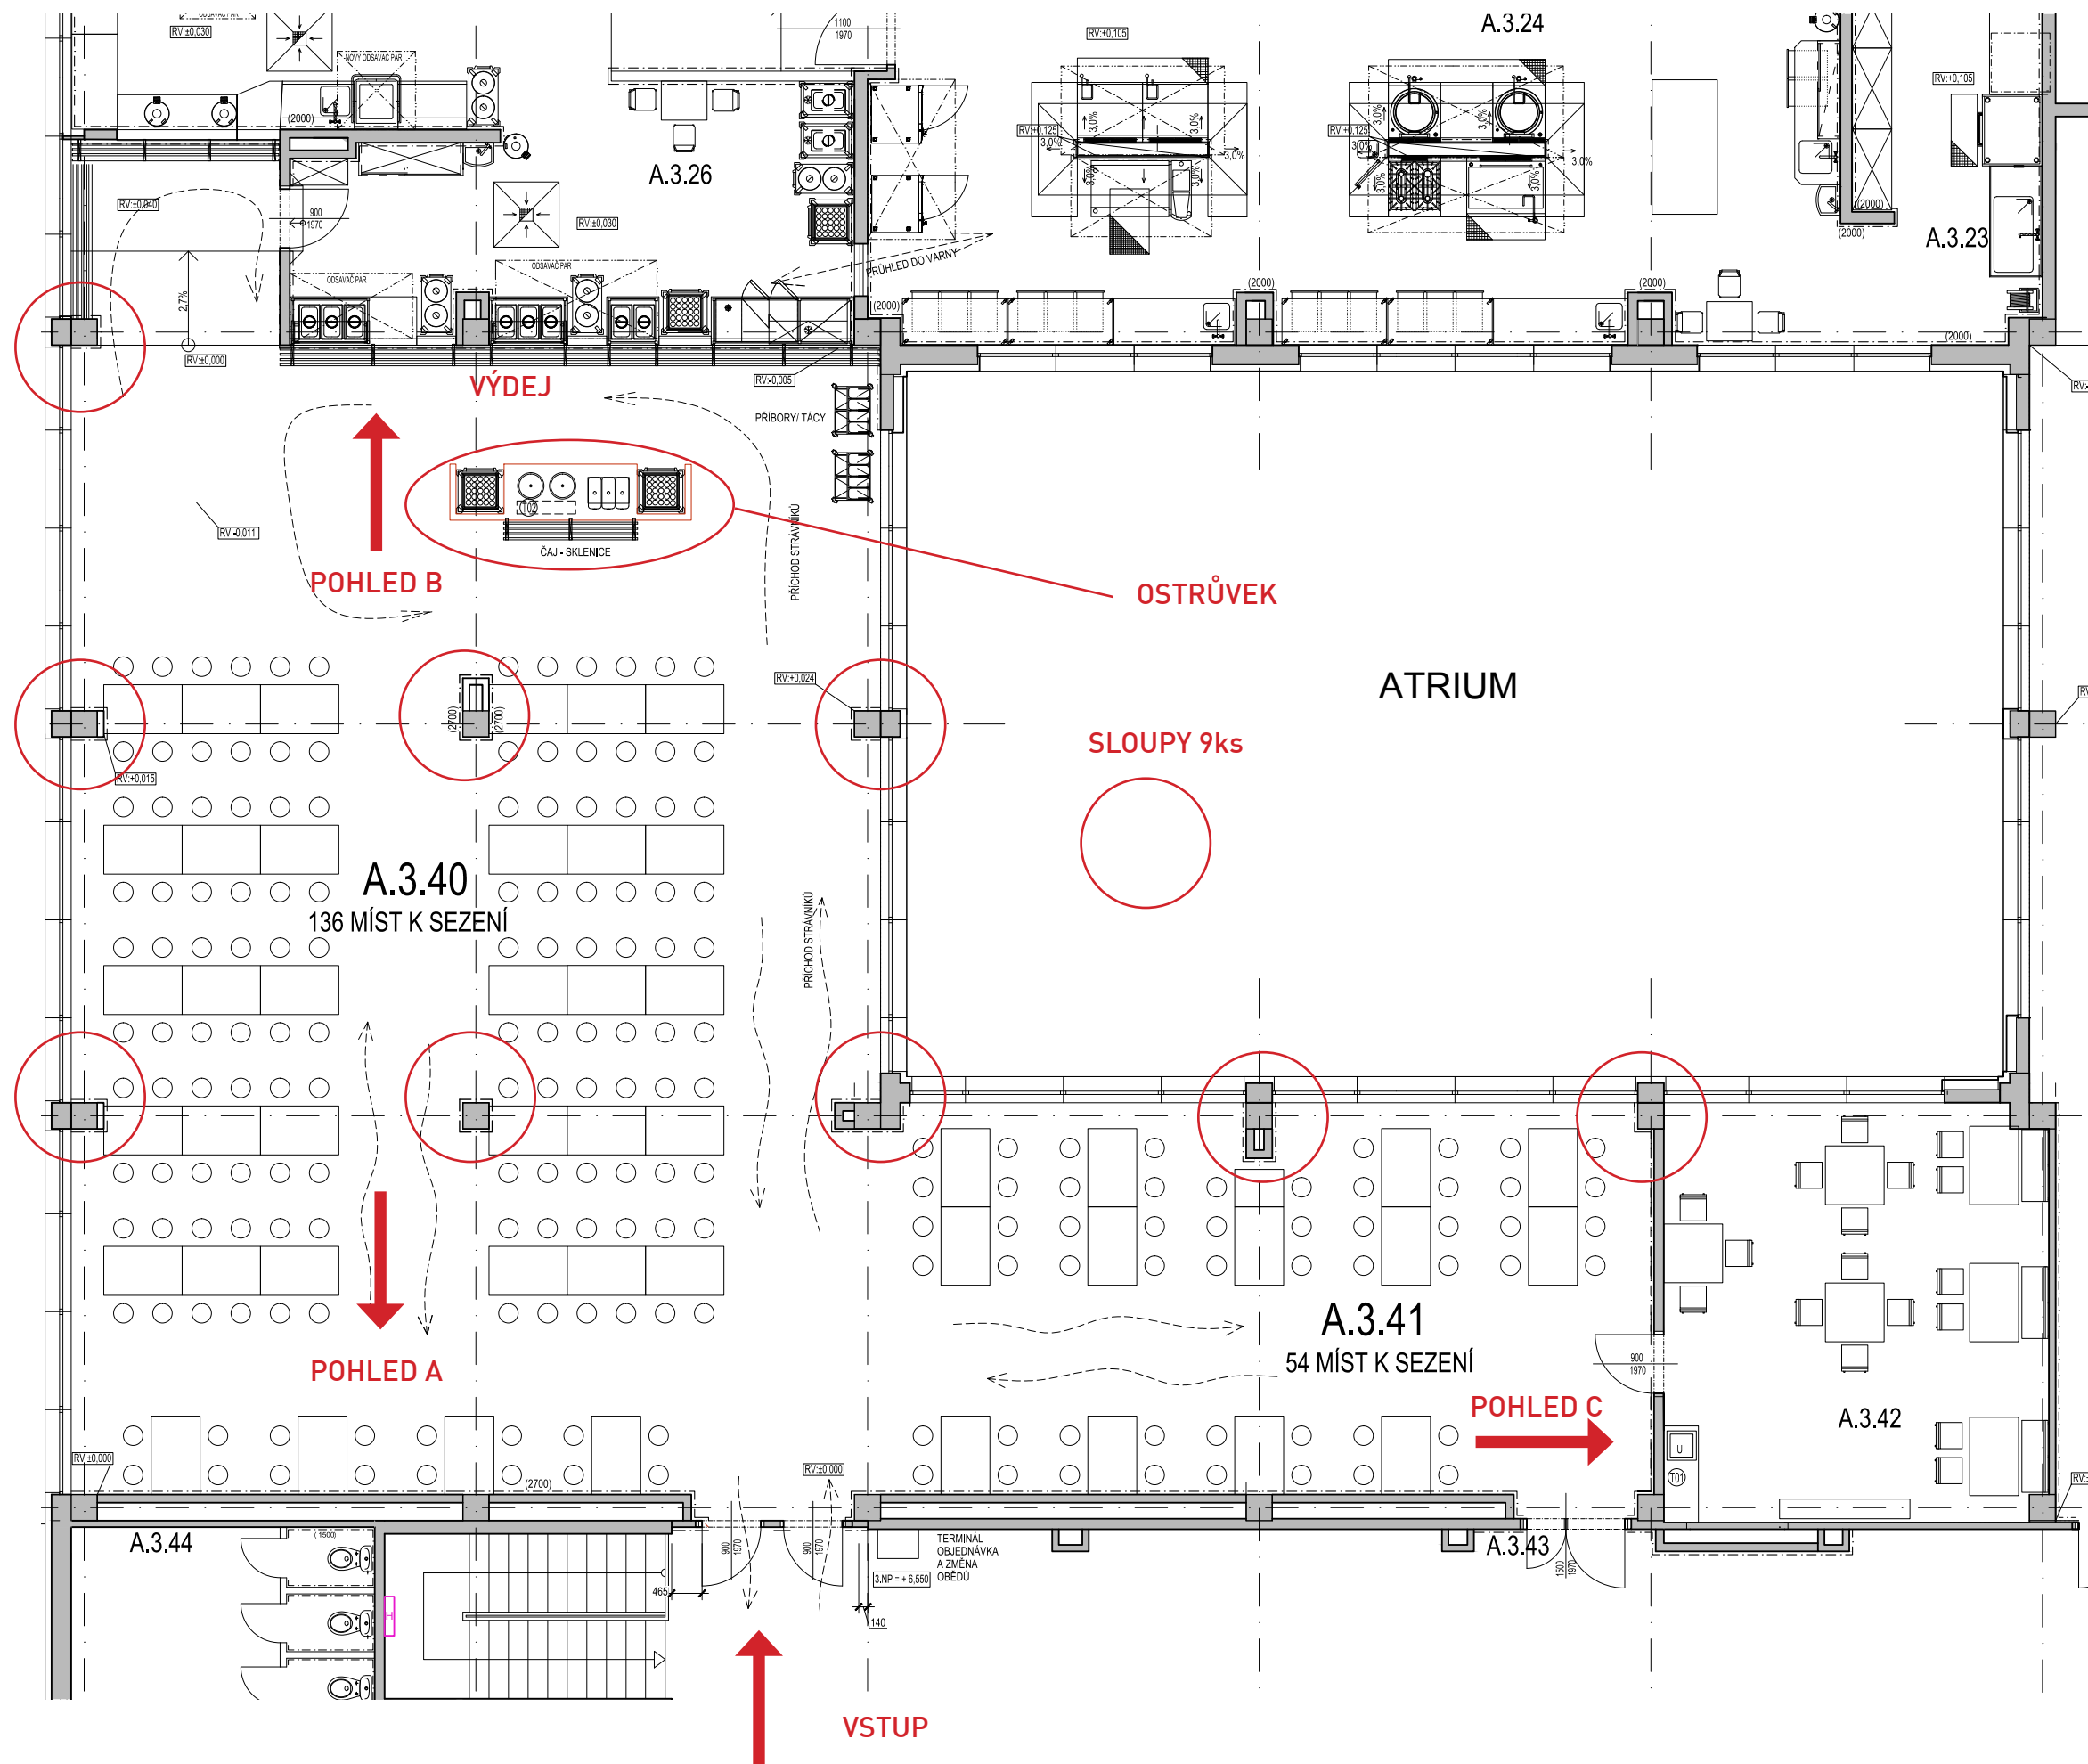


JÍDELNA - POHLED NA STĚNU - STĚNA MEZI JÍDELNOU A CHODBOU


POHLED A

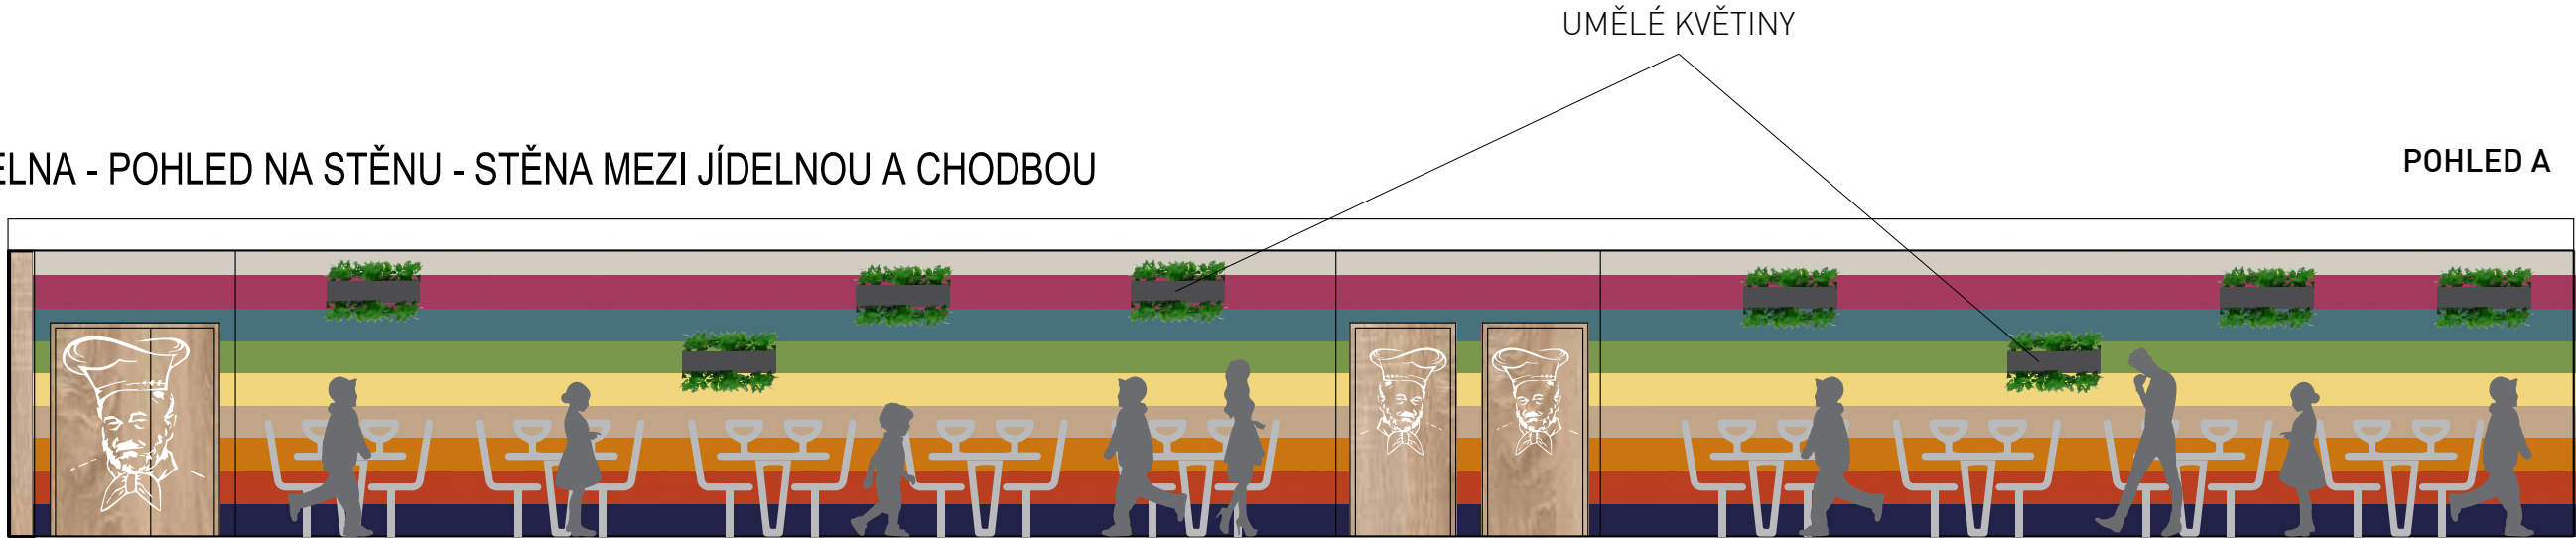


JÍDELNA - POHLED NA STĚNU U VÝDEJE - ROZVINUTÝ POHLED

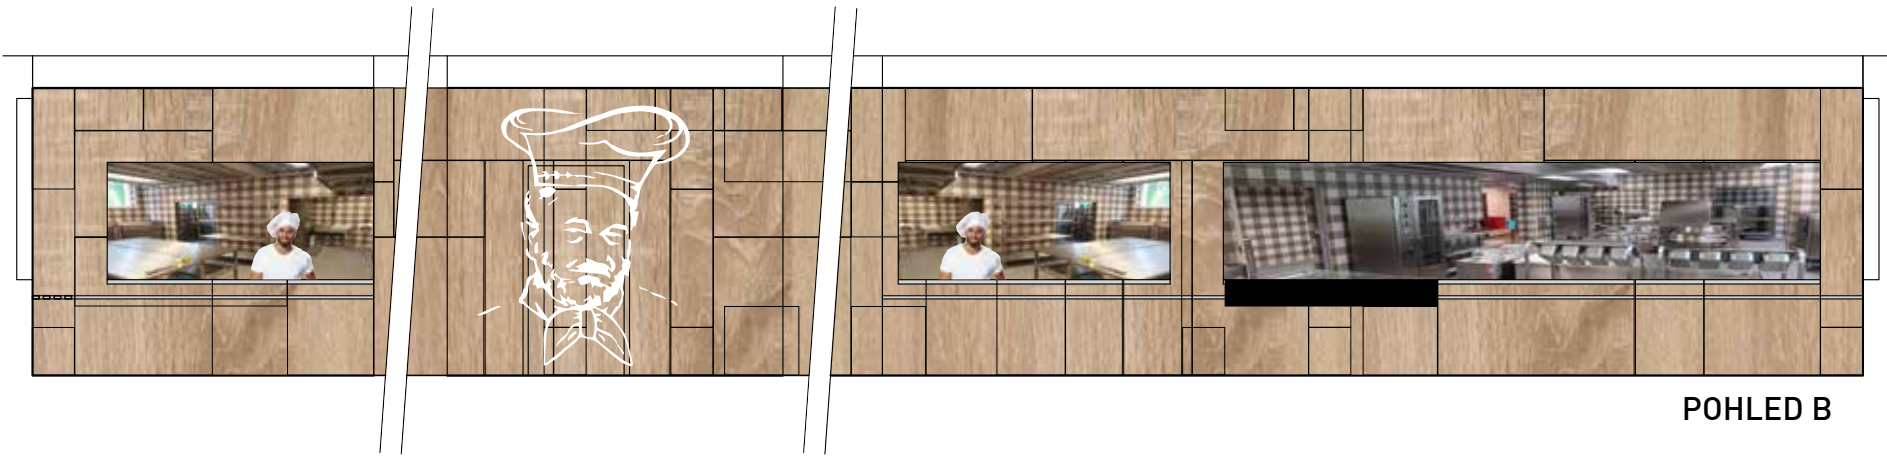


JÍDELNA - POHLED NA STĚNU
- STĚNA MEZI JÍDELNOU ŽÁKŮ A UČITELŮ

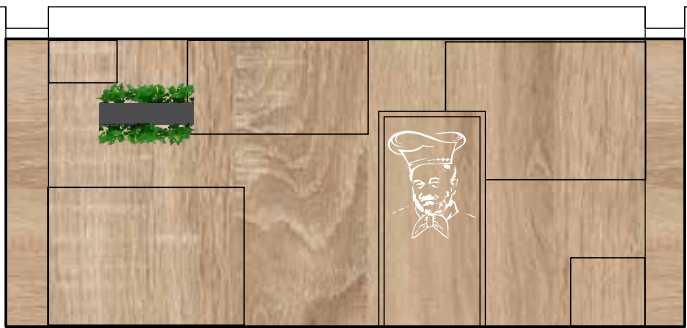


JÍDELNA - POHLED NA STĚNU - STĚNA MEZI JÍDELNOU A CHODBOU, SPÁROŘEZ



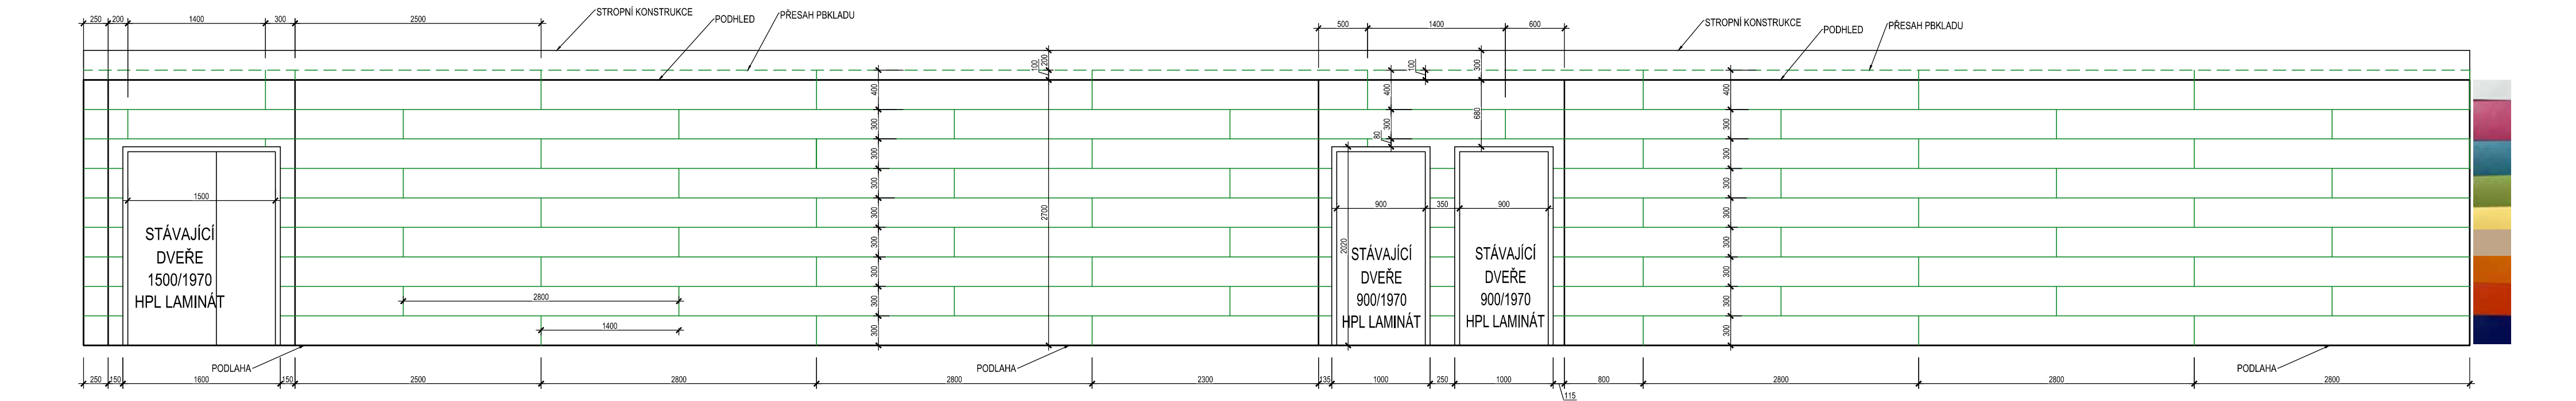


JÍDELNA - POHLED NA STĚNU U VÝDEJE - ROZVINUTÝ POHLED, SPÁROŘEZ

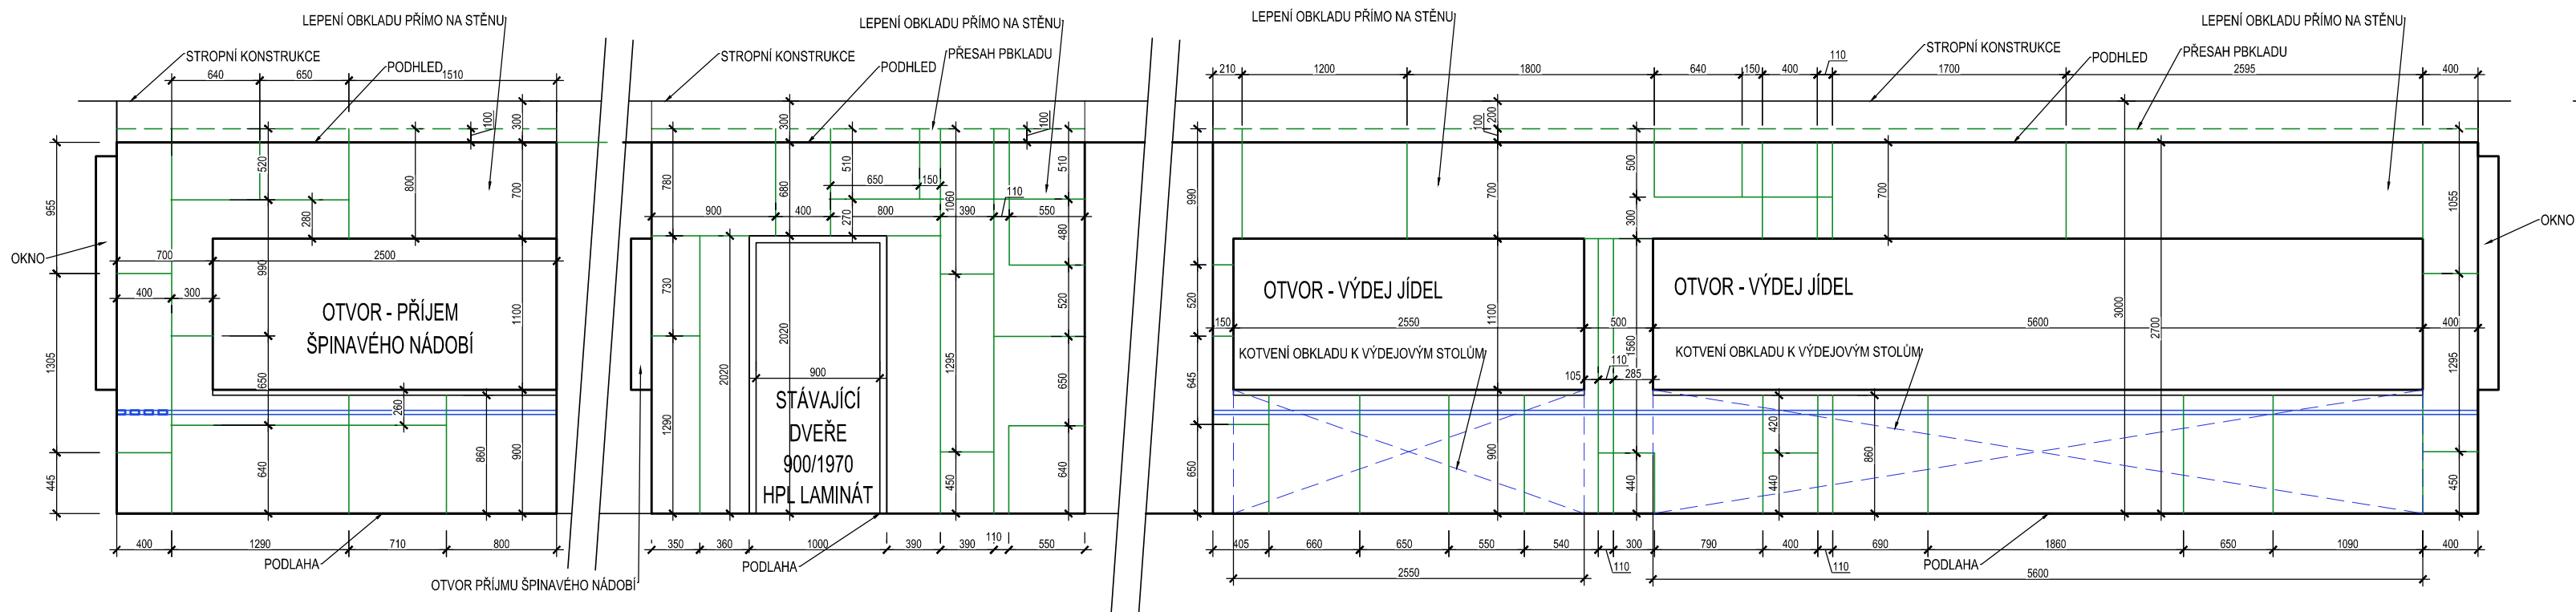


JÍDELNA - POHLED NA STĚNU, SPÁROŘEZ - STĚNA MEZI JÍDELNOU ŽÁKŮ A UČITELŮ

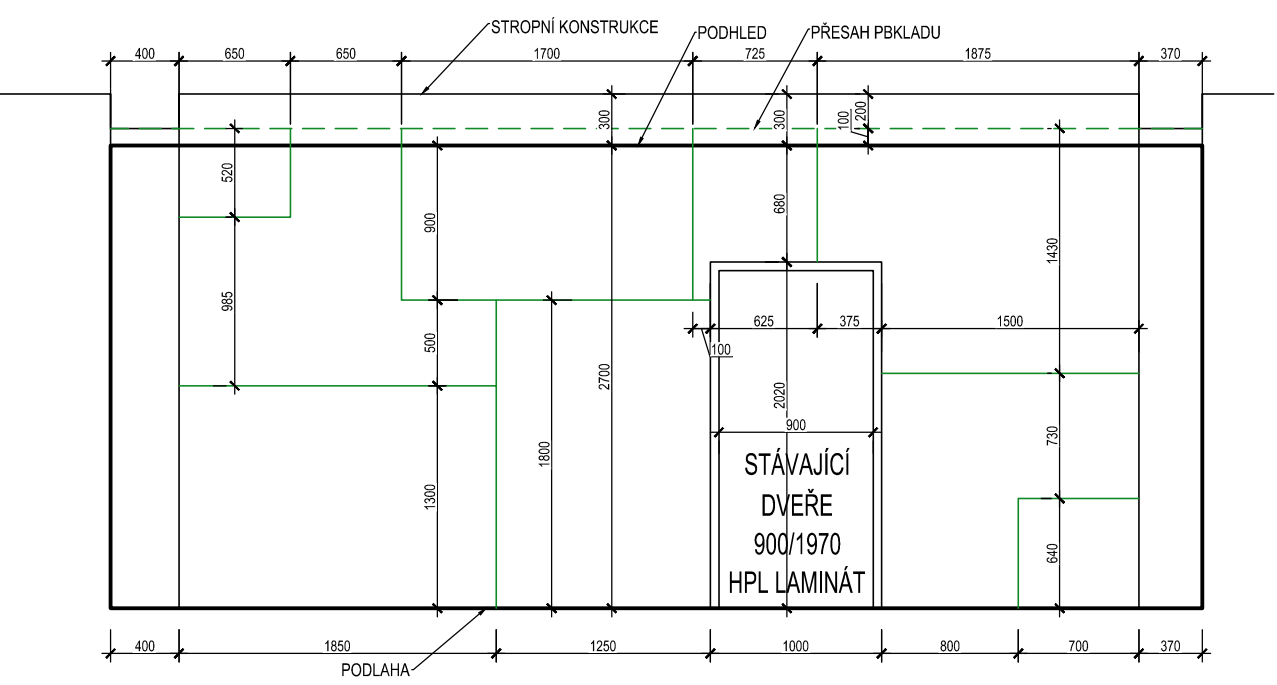

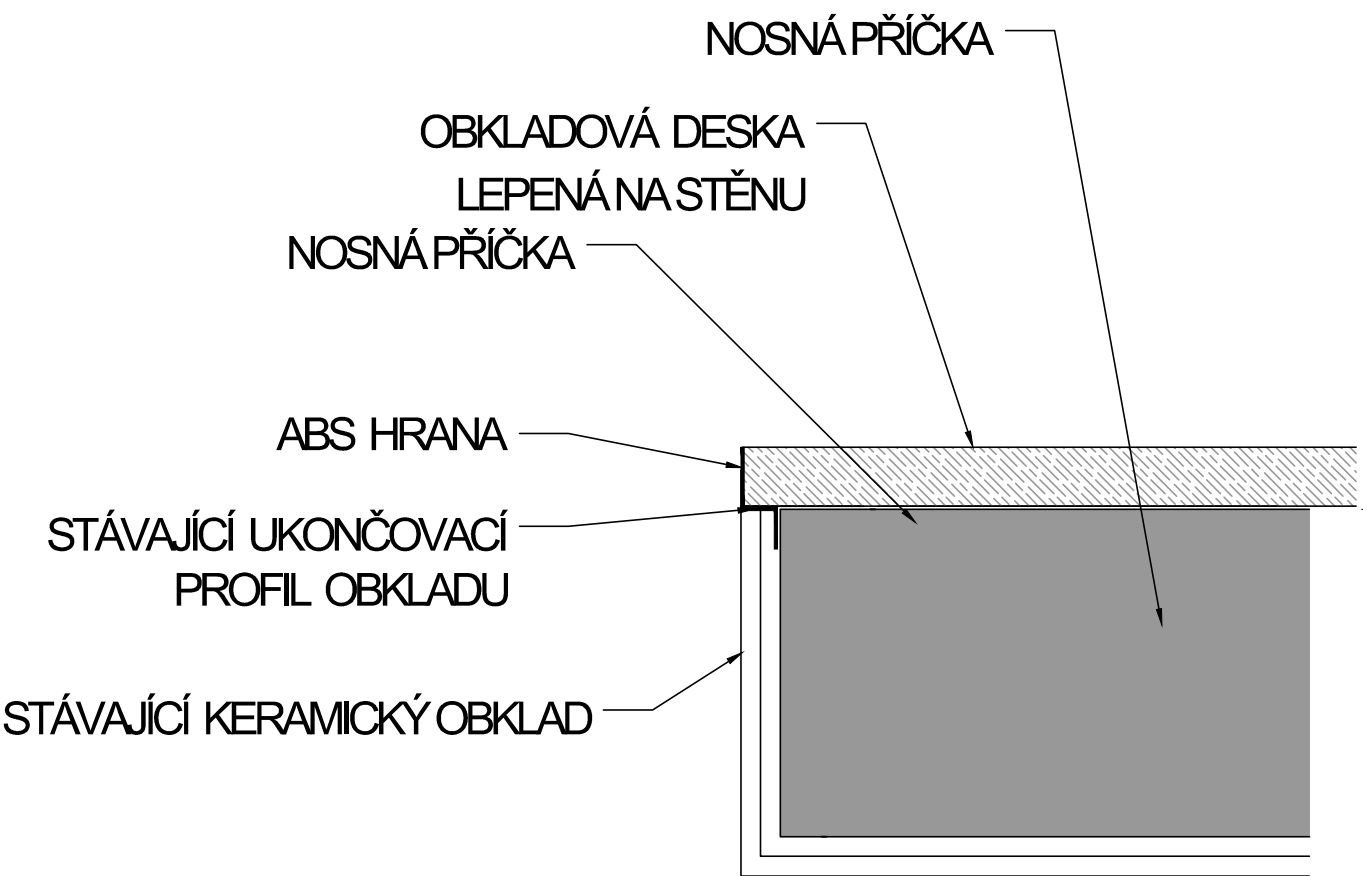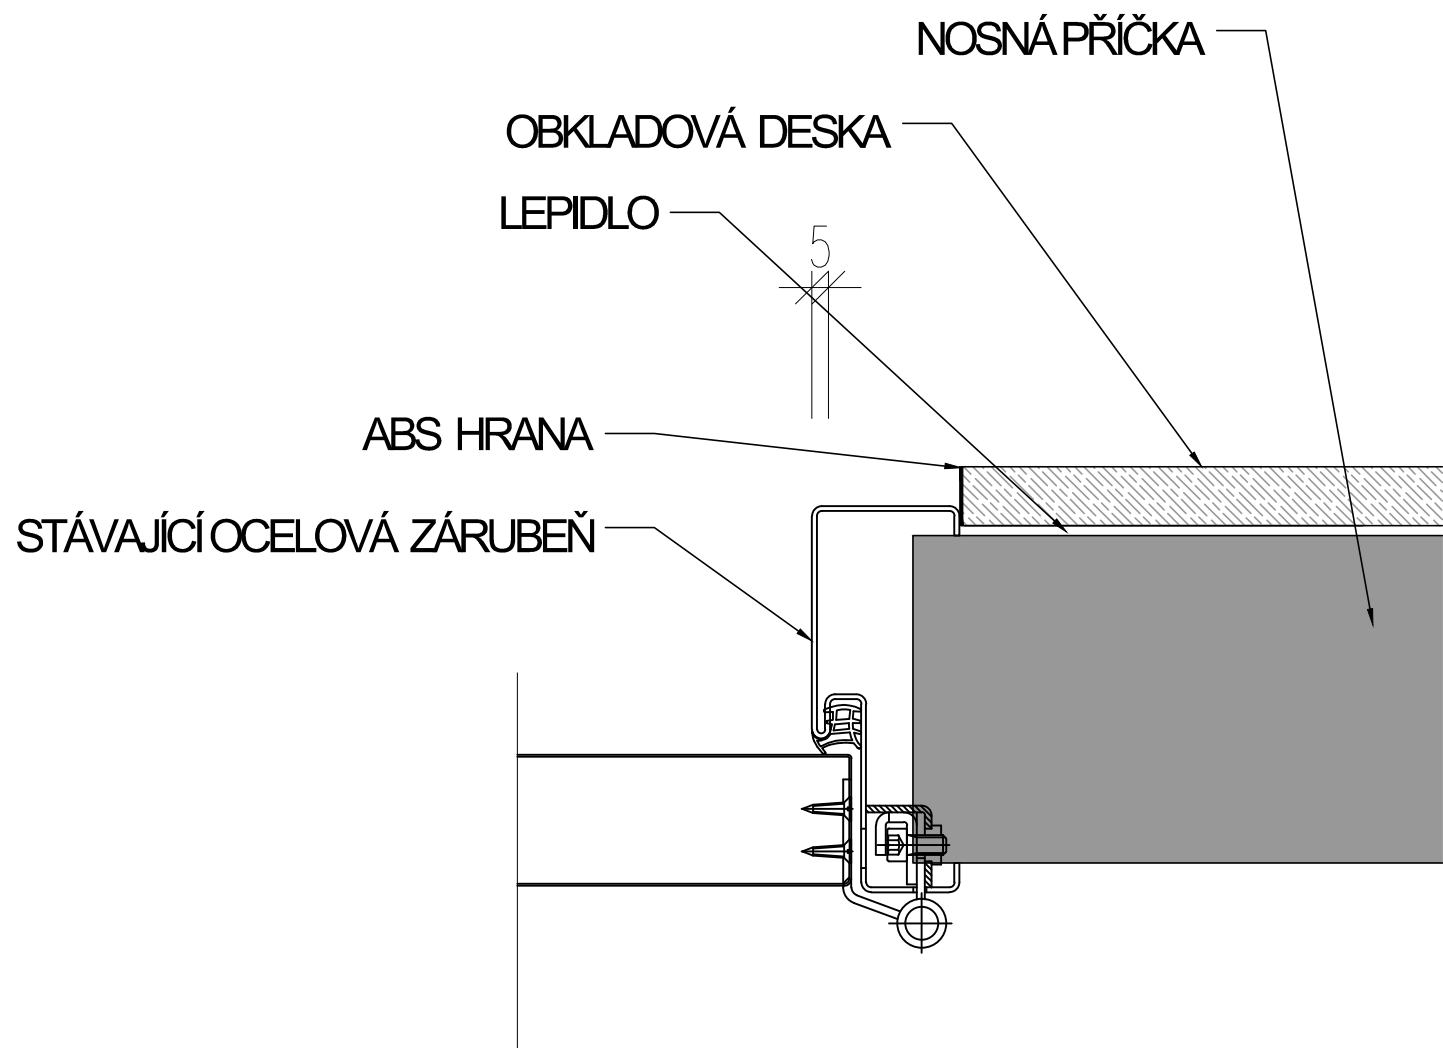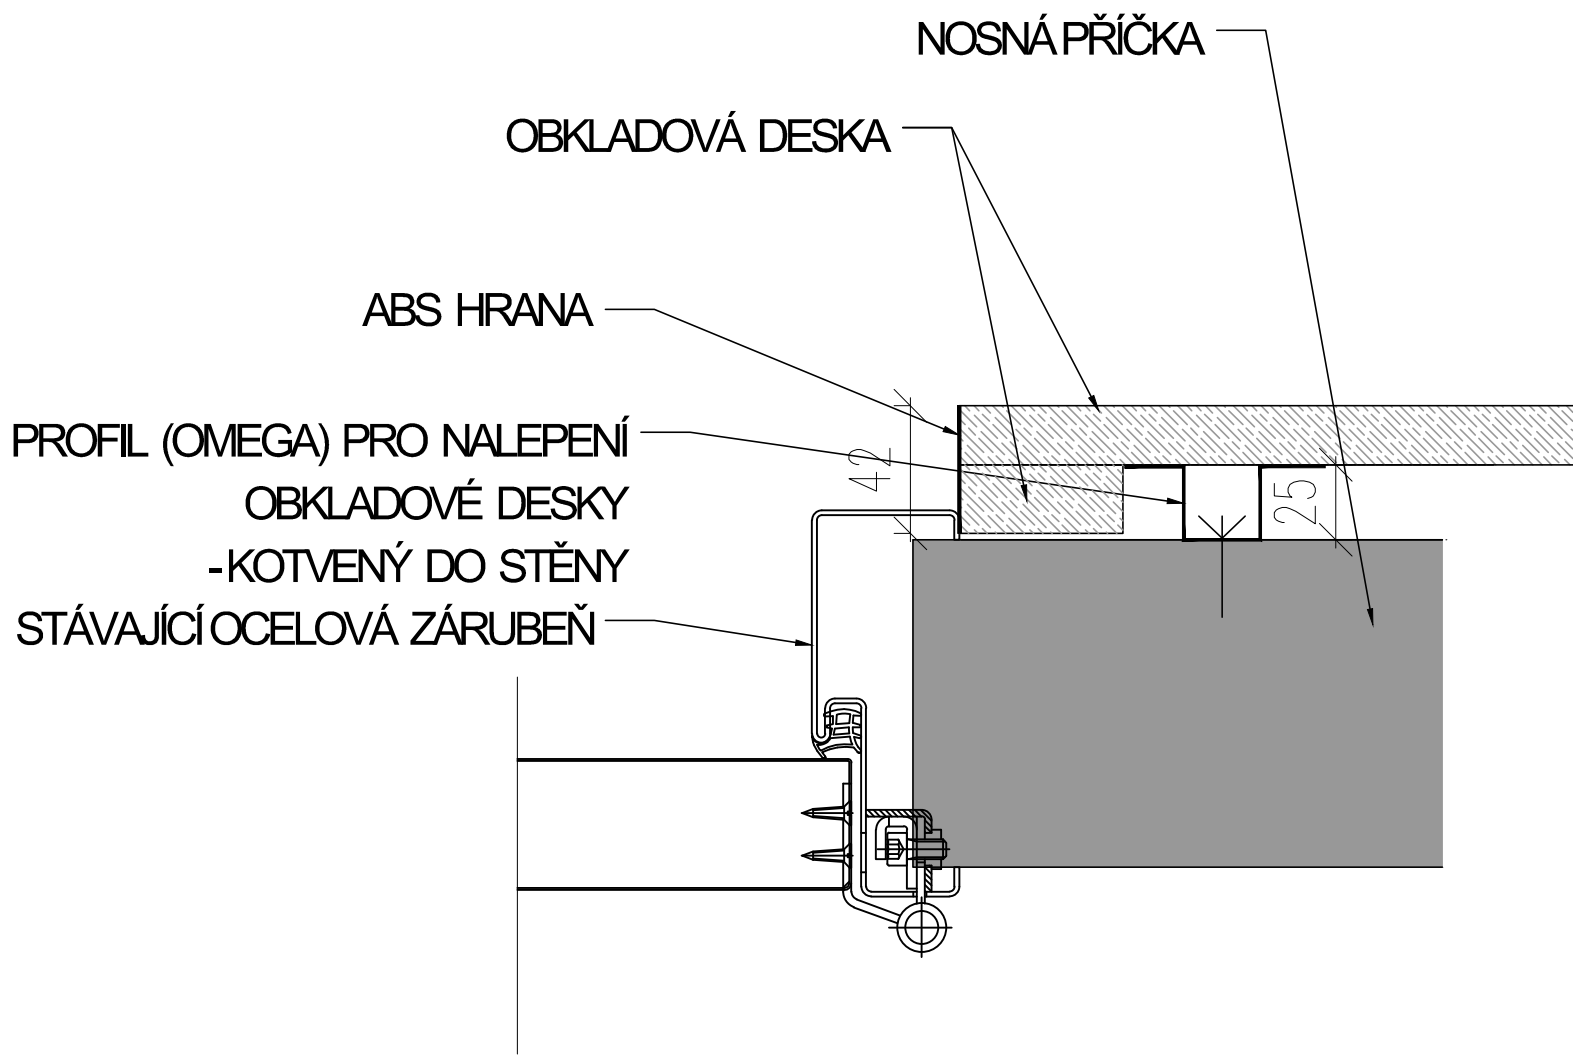

půdorys: POHLEDY

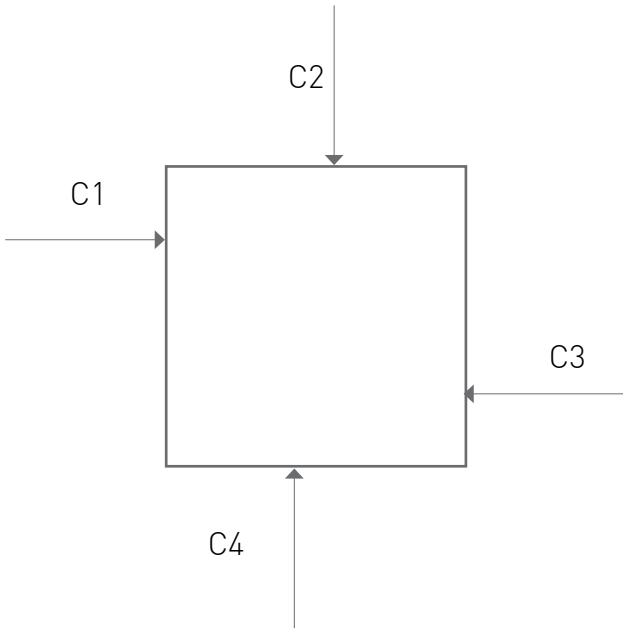

C1



C2



C3



C4



Dub Bardolino Přírodní

ABS 2mm: antracit RAL 7043

