



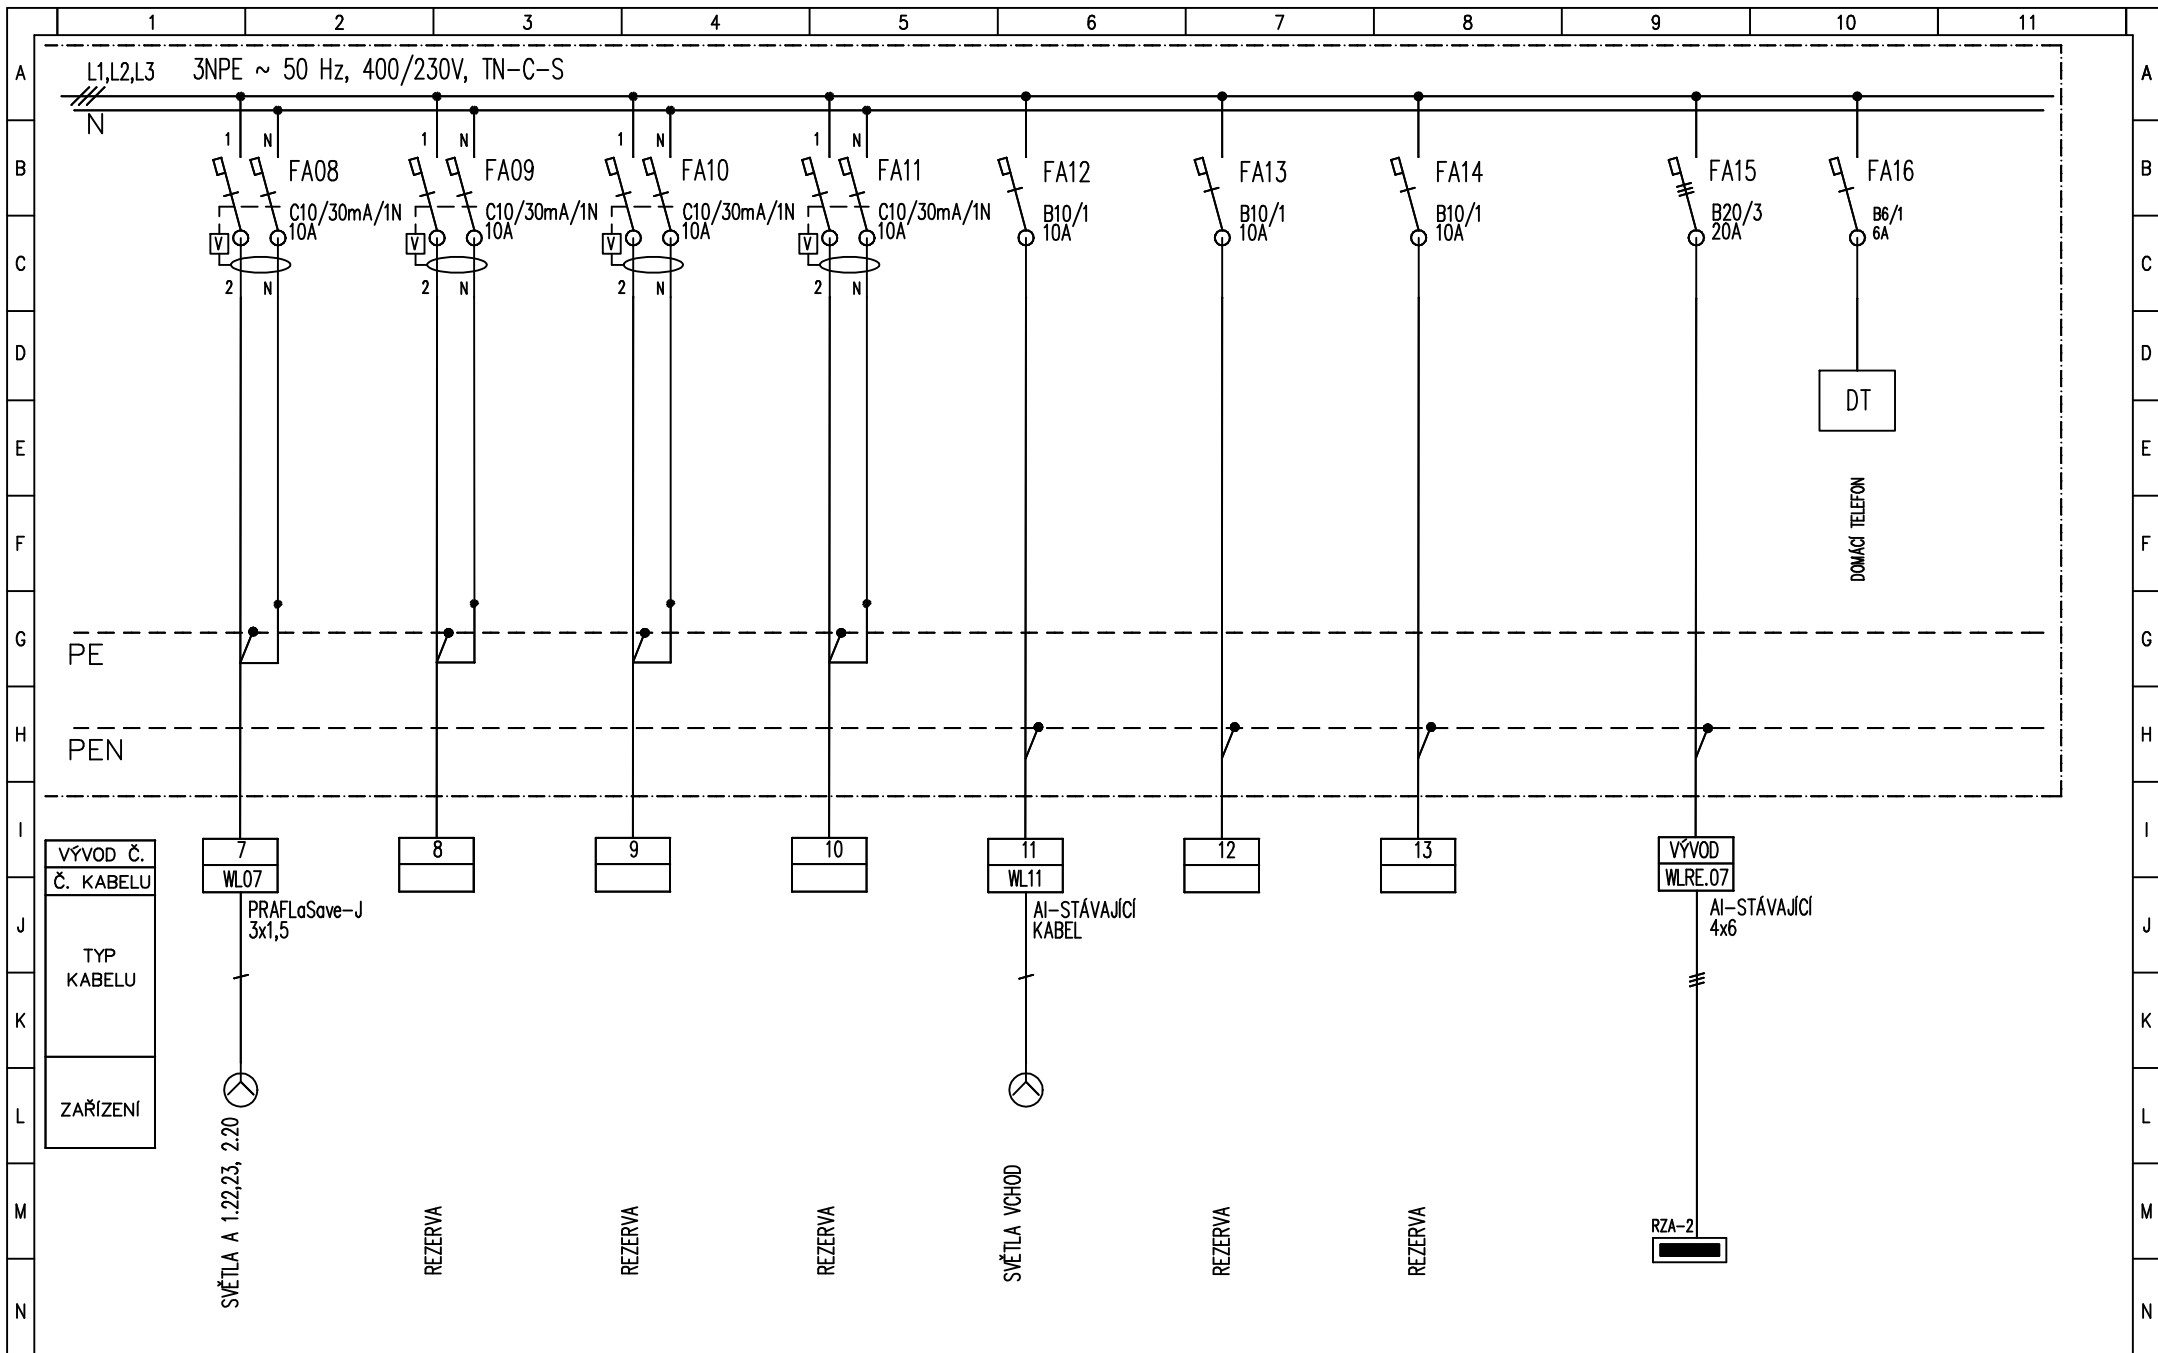
	1	2	3	4	5	6	7	8	9	10	11	
A	STÁVAJÍCÍ ROZVADĚČ											A
B												B
C												C
D												D
E												E
F												F
G	PŘOVĚŘIT PRŮŘEZ STÁVAJÍCÍCH KABELŮ A PŘÍPADNĚ UPRAVIT JIŠTĚNÍ DLE PRŮŘEZU											G
H	AYKY 2,5 – JIŠTĚNÍ 10A											H
I	4 – 16A											I
J	CYKY 1,5 – 10A											J
K	2,5 – 16A											K
L	VŠECHNY KABELY AYKY JSOU STÁVAJÍCÍ A BEZ ZMĚNY ZAPOJENÍ PŘIPOJÍ SE NA NOVÉ JISTIČE											L
M	Kabely PRAFLaSave–X jsou ve třídě provedení B2ca s1d1.											M
N	VŠECHNY JISTIČE A CHRÁNIČE S VYPÍNACÍ SCHOPNOSTÍ MIN. 10kA.											N



ZODP. PROJEKTANT:	VYPRACOVAL:	VÝTISK:	AKCE:	FORMÁT	A4	DATUM	10/2020	
Ing. Luděk Šíroky	Ing. Luděk Šíroky		MŠ Bendova Bendova 1122/1 Praha 6–Řepy	STUPĚŇ	DPS	Č. ZAKÁZKY		
				MĚŘITKO	–	Č. ARCHIVNÍ		
				VERZE		ČÍS. VÝKR.		
OBEC: Praha 17	INVESTOR: Městská část Praha 17 Žalanského 291/12b, 163 02, Praha 6		OBSAH: ROZVADĚČE RS PAVILON A ROZVADĚČ RSA–2	STRANA	1	STRÁNEK	3	

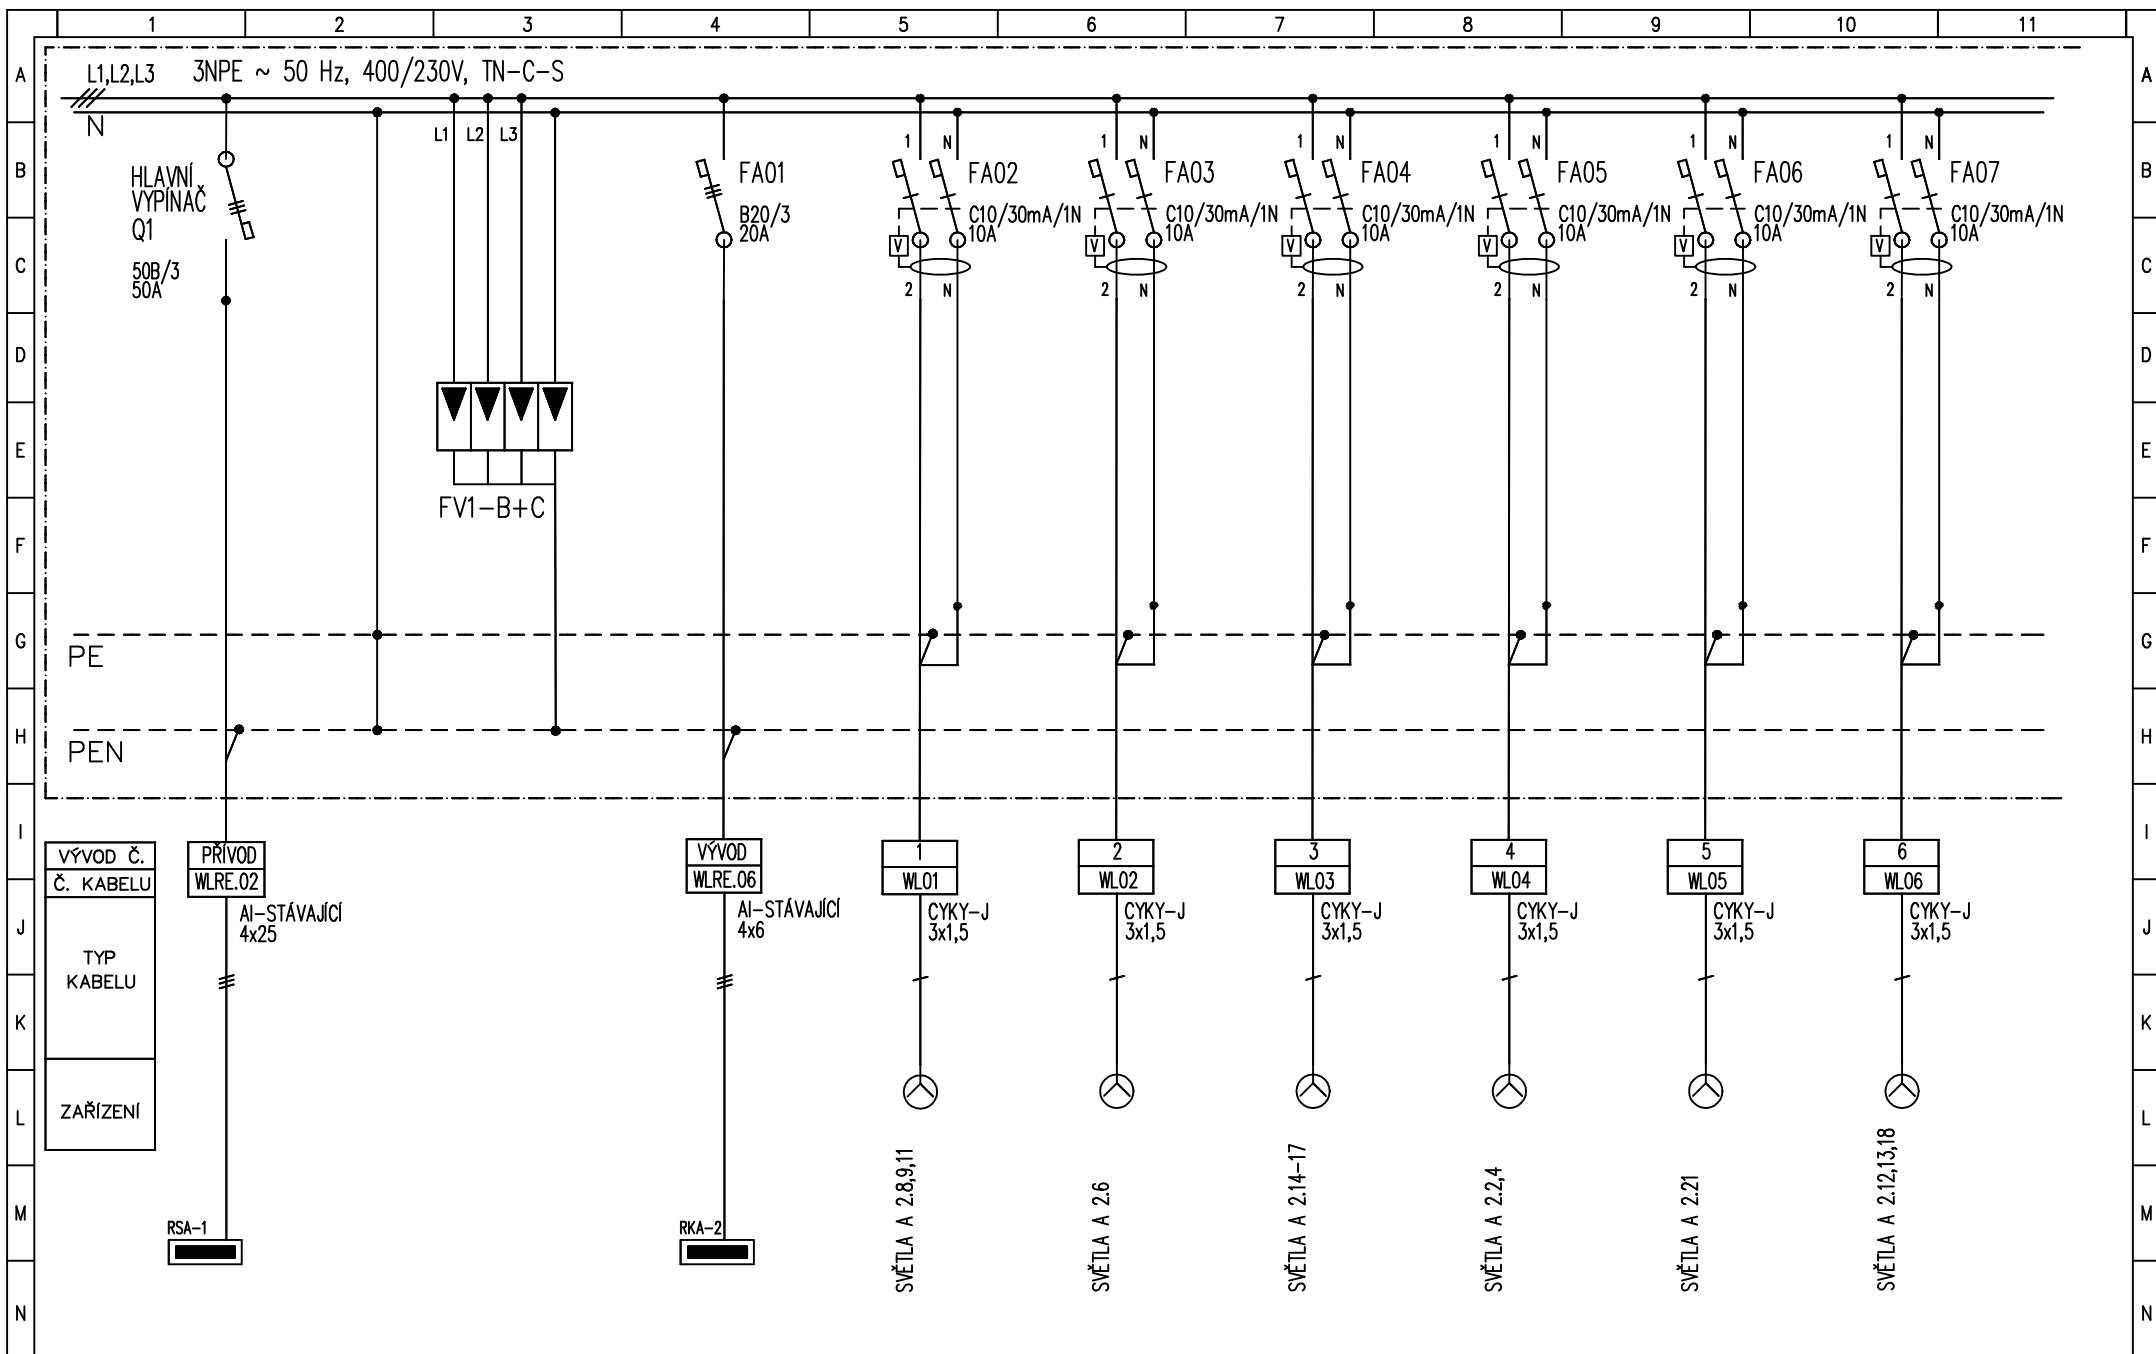

ZODP. PROJEKTANT:		VYPRACOVAL:		VÝTISK:	AKCE: MŠ Bendova Bendova 1122/1 Praha 6-Řepy	FORMÁT	A4	DATUM	10/2020	
Ing. Luděk Široký		Ing. Luděk Široký				STUPEŇ	DPS	Č. ZAKÁZKY		
						MĚŘITKO	–	Č. ARCHIVNÍ		
						VERZE		ČÍS. VÝKR.		
						STRANA	2	STRÁNEK	3	
OBEC: Praha 17					OBSAH: ROZVADĚČE RS PAVILON A ROZVADĚČ RSA-2					
INVESTOR: Městská část Praha 17 Žalanského 291/12b, 163 02, Praha 6										



ZODP. PROJEKTANT:	VYPRACOVAL:	VÝTISK:	AKCE:	FORMÁT:	A4	DATUM:	10/2020	
Ing. Luděk Šíroky	Ing. Luděk Šíroky		MŠ Bendova Bendova 1122/1 Praha 6-Řepy	STUPĚŇ:	DPS	Č. ZAKÁZKY:		
				MĚŘITKO:	-	Č. ARCHIVNÍ:		
				VERZE:		ČÍS. VÝKR.		
OBEC: Praha 17				STRANA:	3	STRÁNEK:	3	
INVESTOR: Městská část Praha 17 Žalanského 291/12b, 163 02, Praha 6			OBSAH: ROZVADĚČE RS PAVILON A ROZVADĚČ RSA-2					