


	1	2	3	4	5	6	7	8	9	10	11	
A	STÁVAJÍCÍ ROZVADĚČ											A
B												B
C												C
D												D
E												E
F												F
G	PŘOVĚŘIT PRŮŘEZ STÁVAJÍCÍCH KABELŮ A PŘÍPADNĚ UPRAVIT JIŠTĚNÍ DLE PRŮŘEZU											G
H	AYKY 2,5 – JIŠTĚNÍ 10A											H
I	4 – 16A											I
J	CYKY 1,5 – 10A											J
K	2,5 – 16A											K
L												L
M												M
N												N

VŠECHNY KABELY AYKY JSOU STÁVAJÍCÍ A BEZ ZMĚNY ZAPOJENÍ PŘIPOJÍ SE NA NOVÉ JISTIČE


Kabely PRAFLaSave–X jsou ve třídě provedení B2ca s1d1.
VŠECHNY JISTIČE A CHRÁNIČE S VYPÍNACÍ SCHOPNOSTÍ MIN. 10kA.



ZODP. PROJEKTANT:	VYPRACOVAL:	VÝTISK:	AKCE:	FORMÁT	A4	DATUM	10/2020	
Ing. Luděk Šíroky	Ing. Luděk Šíroky		MŠ Bendova Bendova 1122/1 Praha 6–Řepy	STUPĚŇ	DPS	Č. ZAKÁZKY		
				MĚŘITKO	–	Č. ARCHIVNÍ		
OBEC: Praha 17				VERZE		ČÍS. VÝKR.		
INVESTOR: Městská část Praha 17 Žalanského 291/12b, 163 02, Praha 6			OBSAH: ROZVADĚČ RS PAVILON A1 ROZVADĚČ RSA1–2	STRANA	1	STRÁNEK	3	

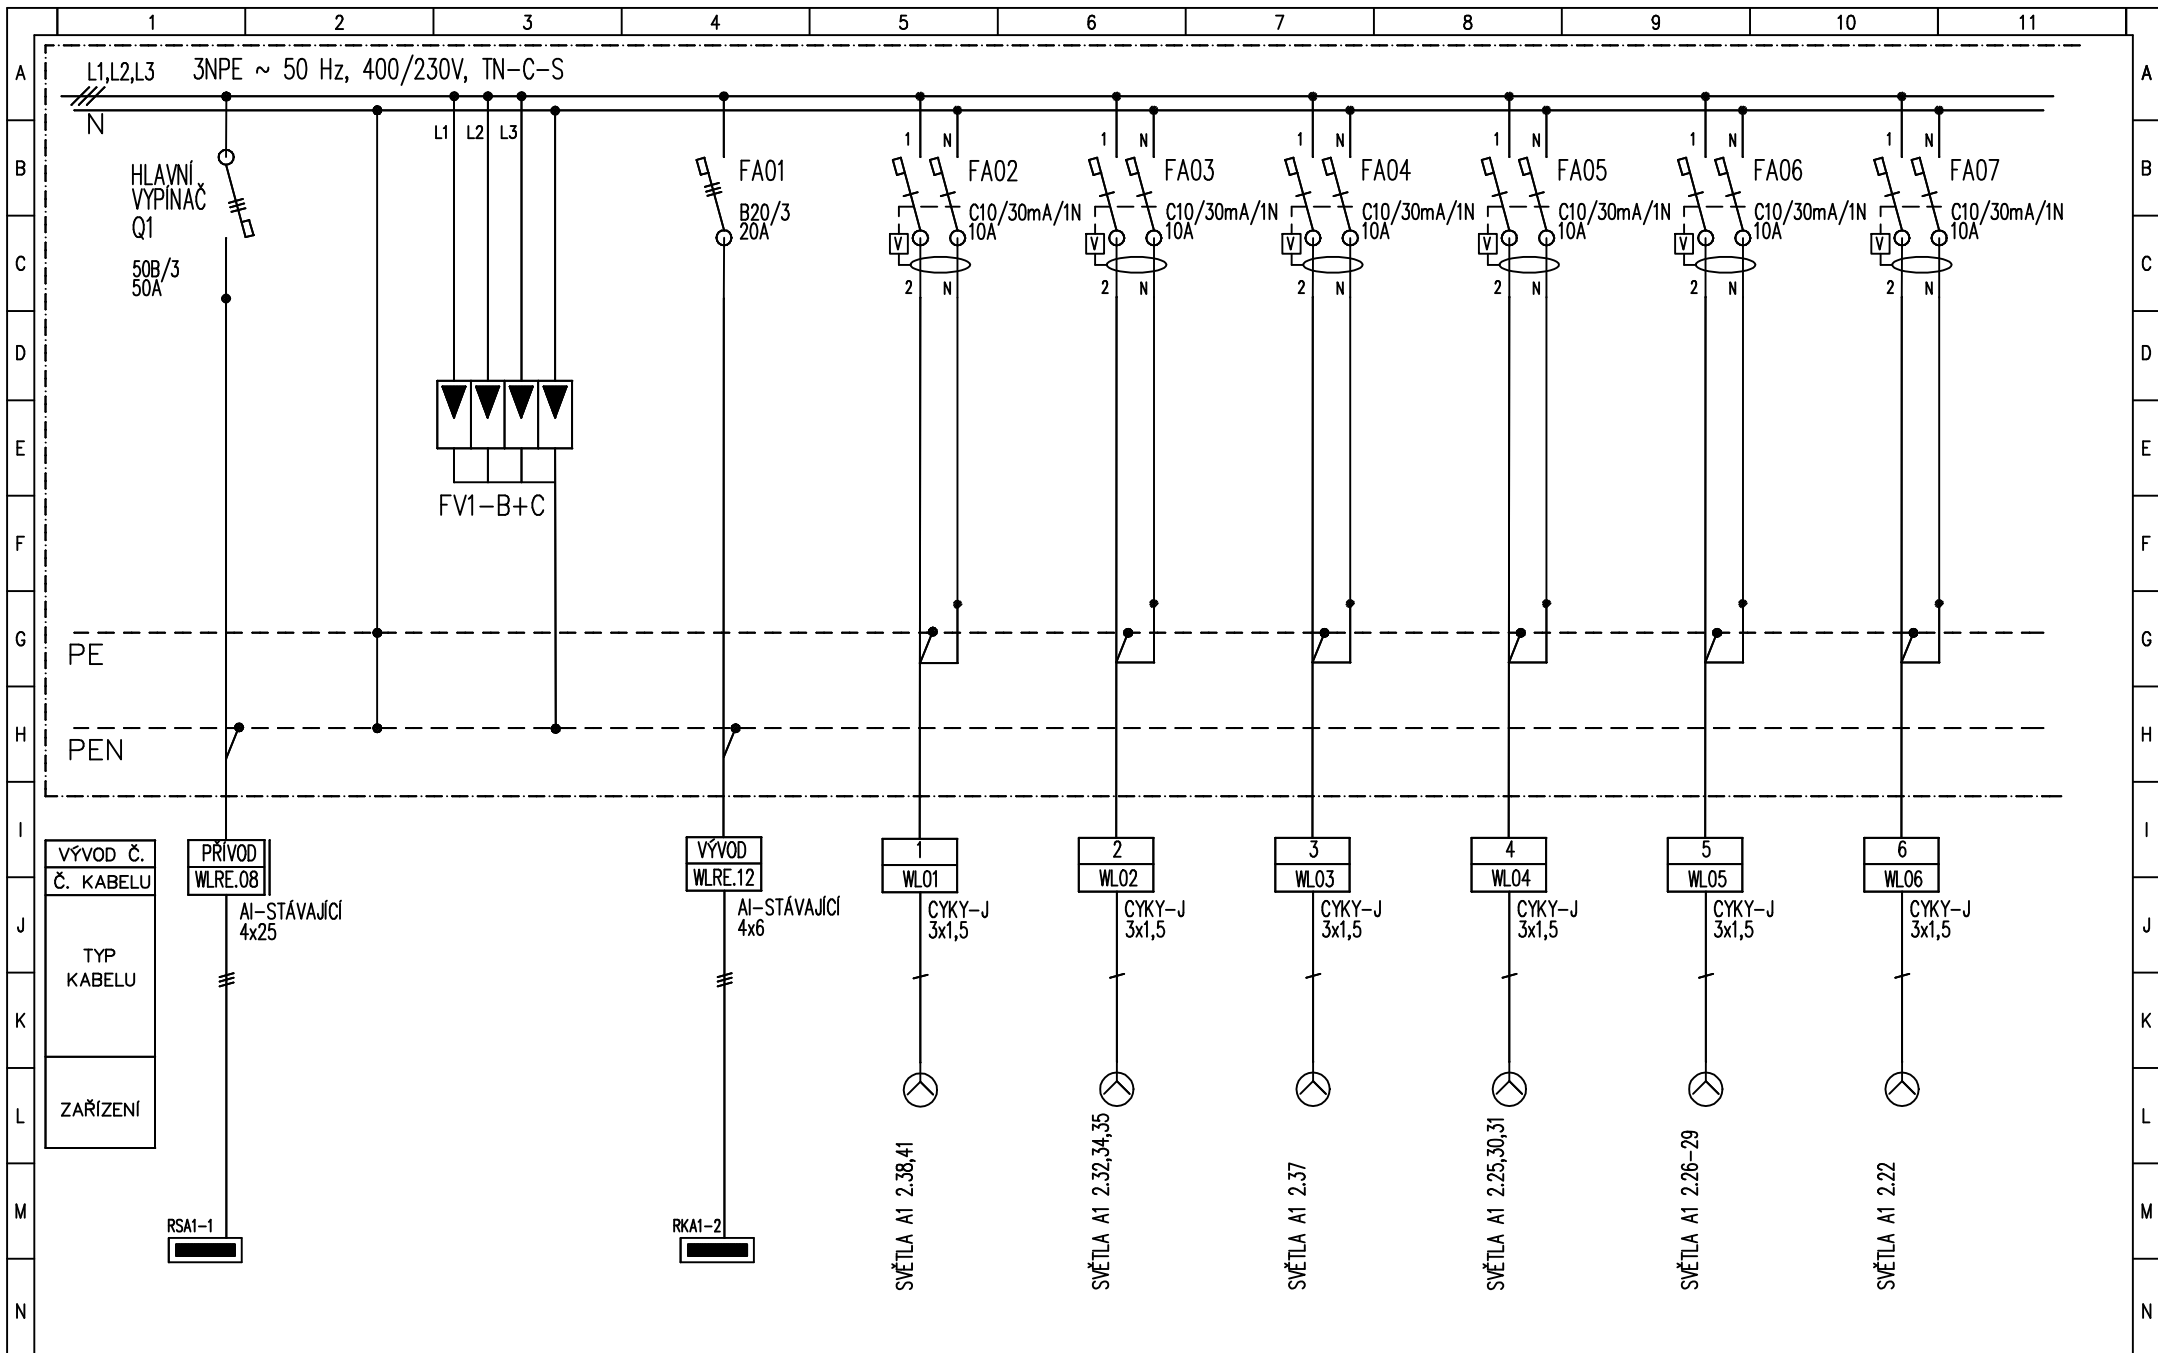

ZODP. PROJEKTANT:	VYPRACOVAL:	VÝTISK:	AKCE:	FORMÁT:	A4	DATUM:	10/2020	
Ing. Luděk Široký	Ing. Luděk Široký		MŠ Bendova Bendova 1122/1 Praha 6-Řepy	STUPEŇ:	DPS	Č. ZAKÁZKY		
				MĚŘITKO:	-	Č. ARCHIVNÍ		
				VERZE:		ČÍS. VÝKR.		
				STRANA:	2	STRÁNEK:	3	
OBEC: Praha 17	INVESTOR: Městská část Praha 17 Žalanského 291/12b, 163 02, Praha 6		OBSAH: ROZVADĚČ RS PAVILON A1 ROZVADĚČ RSA1-2					

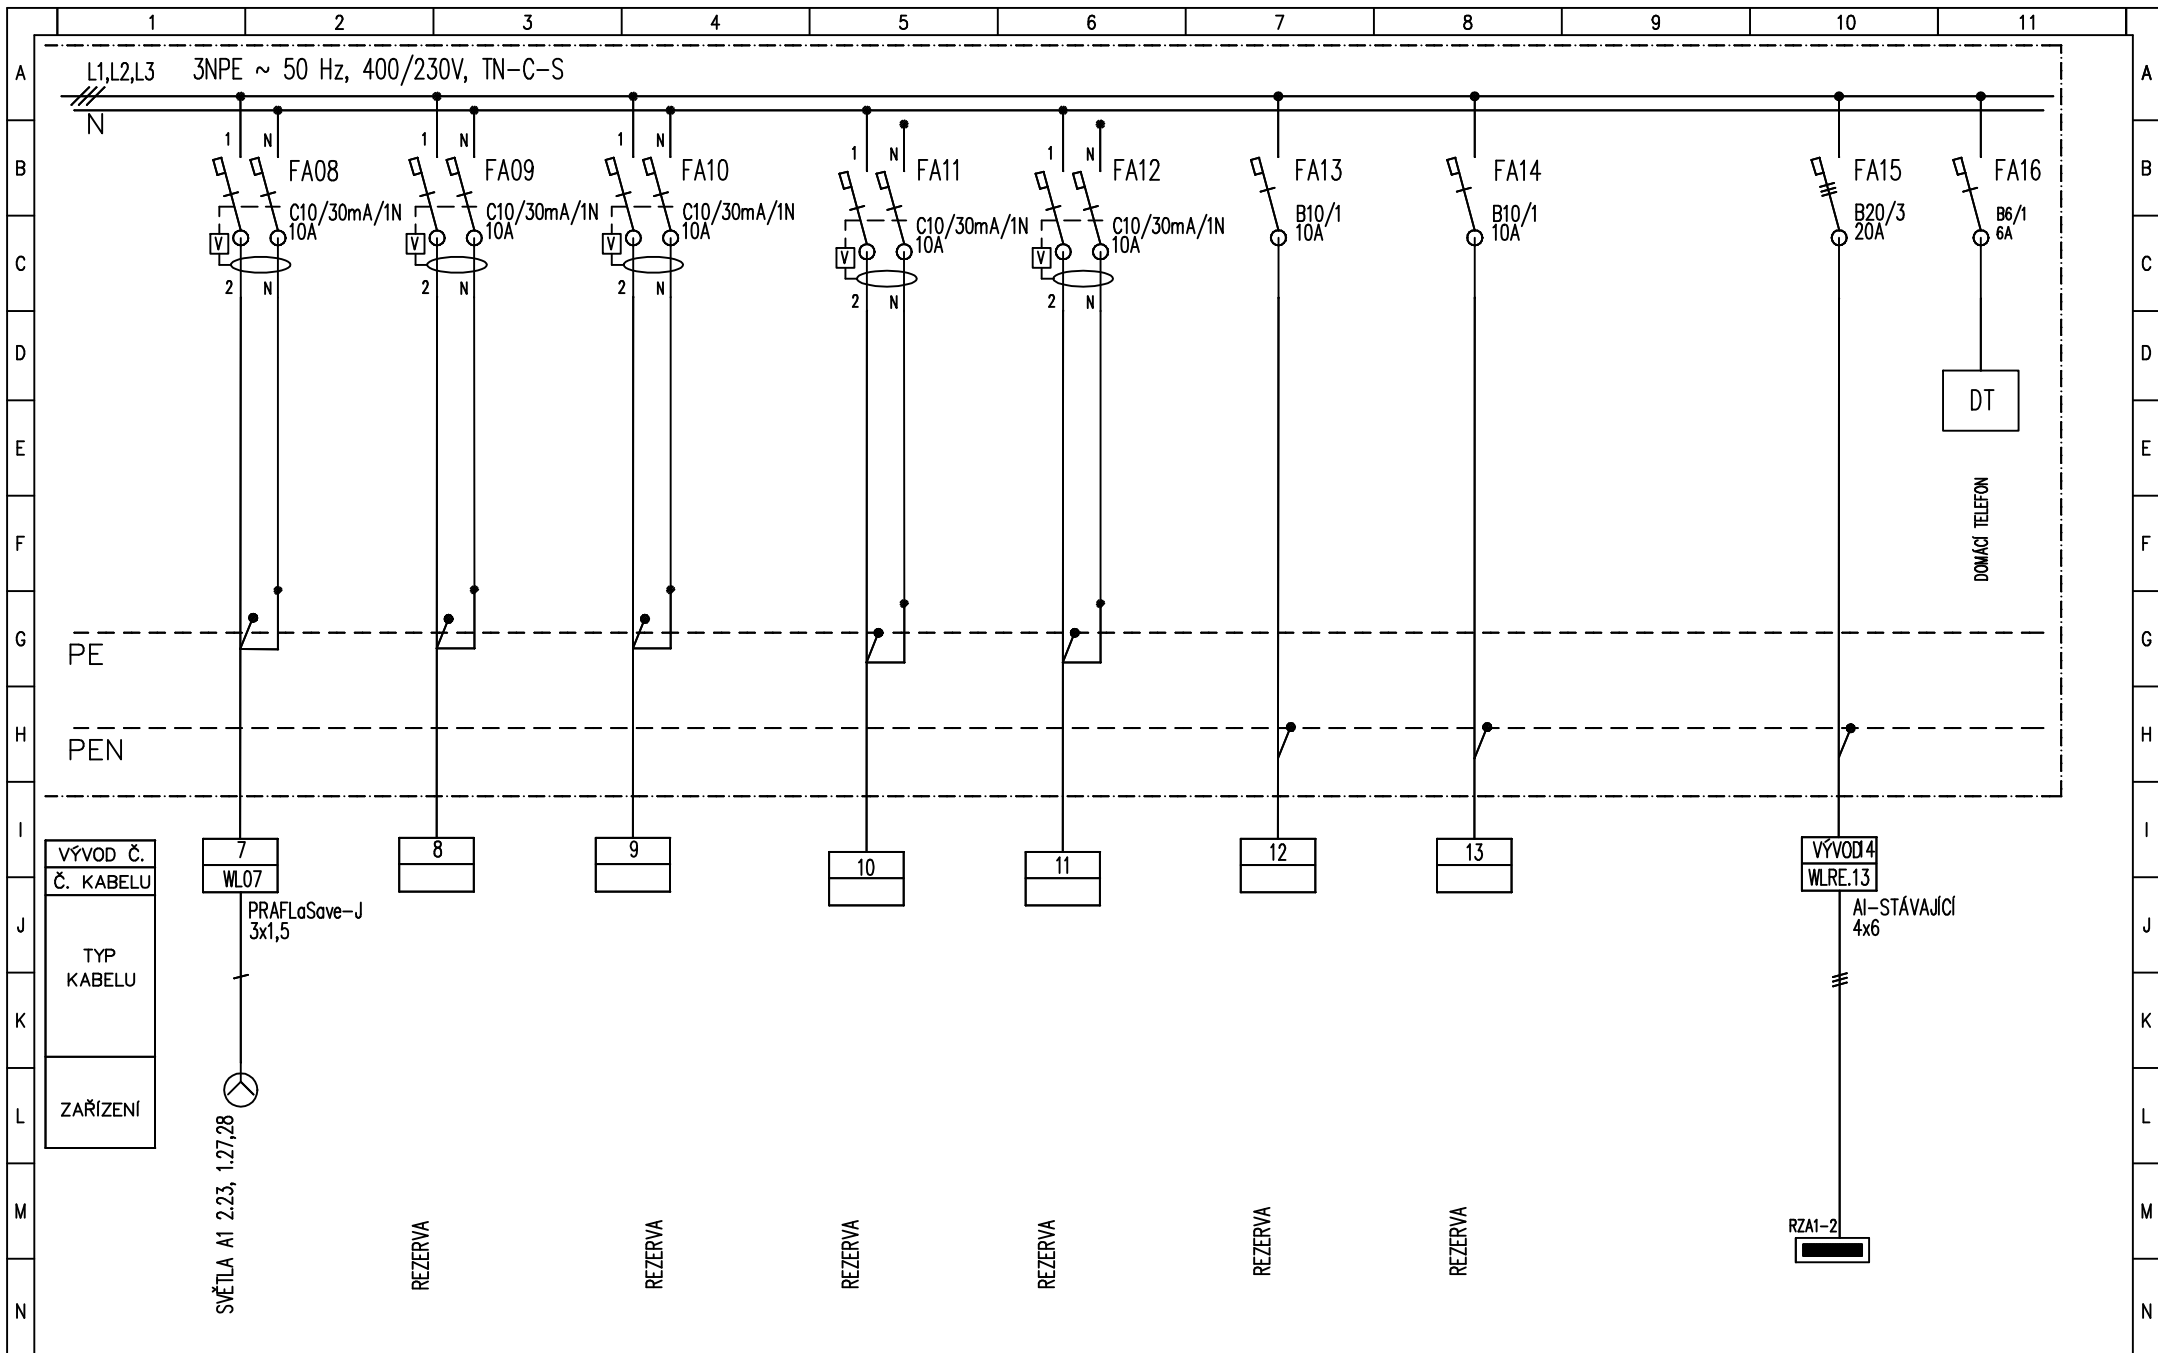

ZODP. PROJEKTANT:	VYPRACOVAL:	VÝTISK:	AKCE: MŠ Bendova Bendova 1122/1 Praha 6-Řepy	FORMÁT	A4	DATUM	10/2020	
Ing. Luděk Šíroky	Ing. Luděk Šíroky			STUPEŇ	DPS	Č. ZAKÁZKY		
				MĚŘITKO	-	Č. ARCHIVNÍ		
				VERZE		ČÍS. VÝKR.		
OBEC: Praha 17			OBSAH: ROZVADĚČ RS PAVILON A1 ROZVADĚČ RSA1-2	STRANA	3	STRÁNEK	3	
INVESTOR: Městská část Praha 17 Žalanského 291/12b, 163 02, Praha 6								