

STÁVAJÍCÍ ROZVADĚČ

PŘOVĚŘIT PRŮŘEZ STÁVAJÍCÍCH KABELŮ A PŘÍPADNĚ UPRAVIT JIŠTĚNÍ DLE PRŮŘEZU


AYKY	2,5 –	JIŠTĚNÍ	10A
	4 –		16A
CYKY	1,5 –		10A
	2,5 –		16A

VŠECHNY KABELY AYKY JSOU STÁVAJÍCÍ A BEZ ZMĚNY ZAPOJENÍ
PŘIPOJÍ SE NA NOVÉ JISTIČE

VŠECHNY JISTIČE A CHRÁNIČE S VYPÍNAČÍ SCHOPNOSTÍ MIN. 10kA.





ZODP. PROJEKTANT:	VYPRACOVAL:	VÝTISK:	AKCE:	FORMÁT	A4	DATUM	10/2020	
Ing. Luděk Šíroky	Ing. Luděk Šíroky		MŠ Bendova Bendova 1122/1 Praha 6-Řepy	STUPĚŇ	DPS	Č. ZAKÁZKY		
				MĚŘITKO	–	Č. ARCHIVNÍ		
				VERZE		ČÍS. VÝKR.		
OBEC: Praha 17				STRANA	1	STRÁNEK	5	
INVESTOR: Městská část Praha 17 Žalanského 291/12b, 163 02, Praha 6			OBSAH: ROZVADĚČE RH PAVILON D Úprava pole č.3					

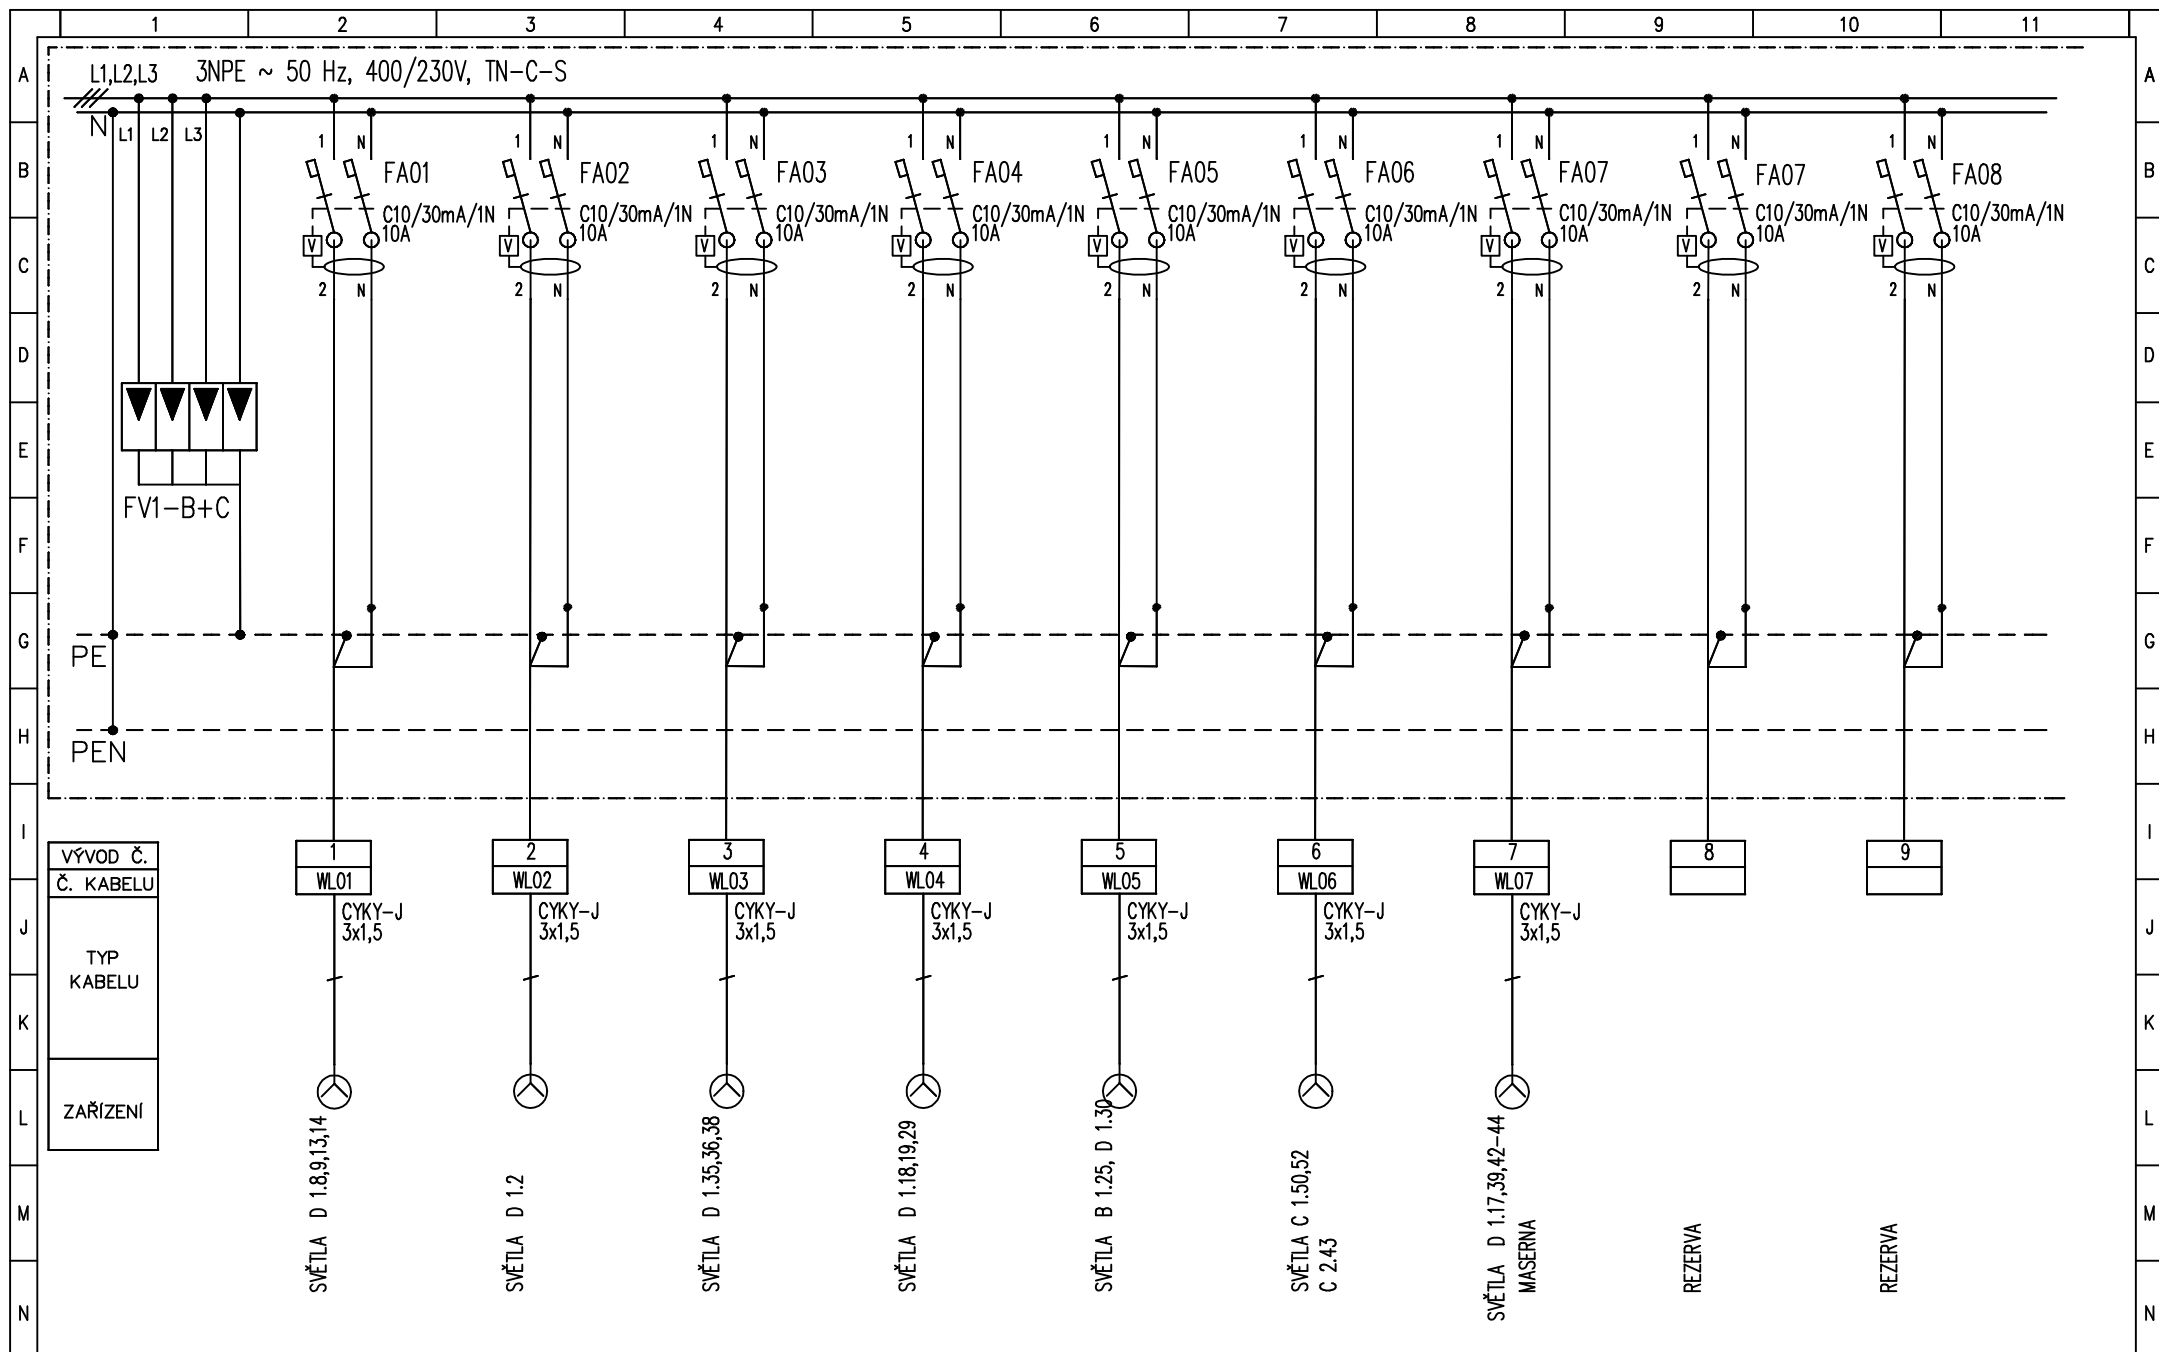


VÝTISK:	AKCE: MŠ Bendova Bendova 1122/1 Praha 6-Řepy
	OBSAH: ROZVADEČE RH PAVILON D Úprava pole č.3



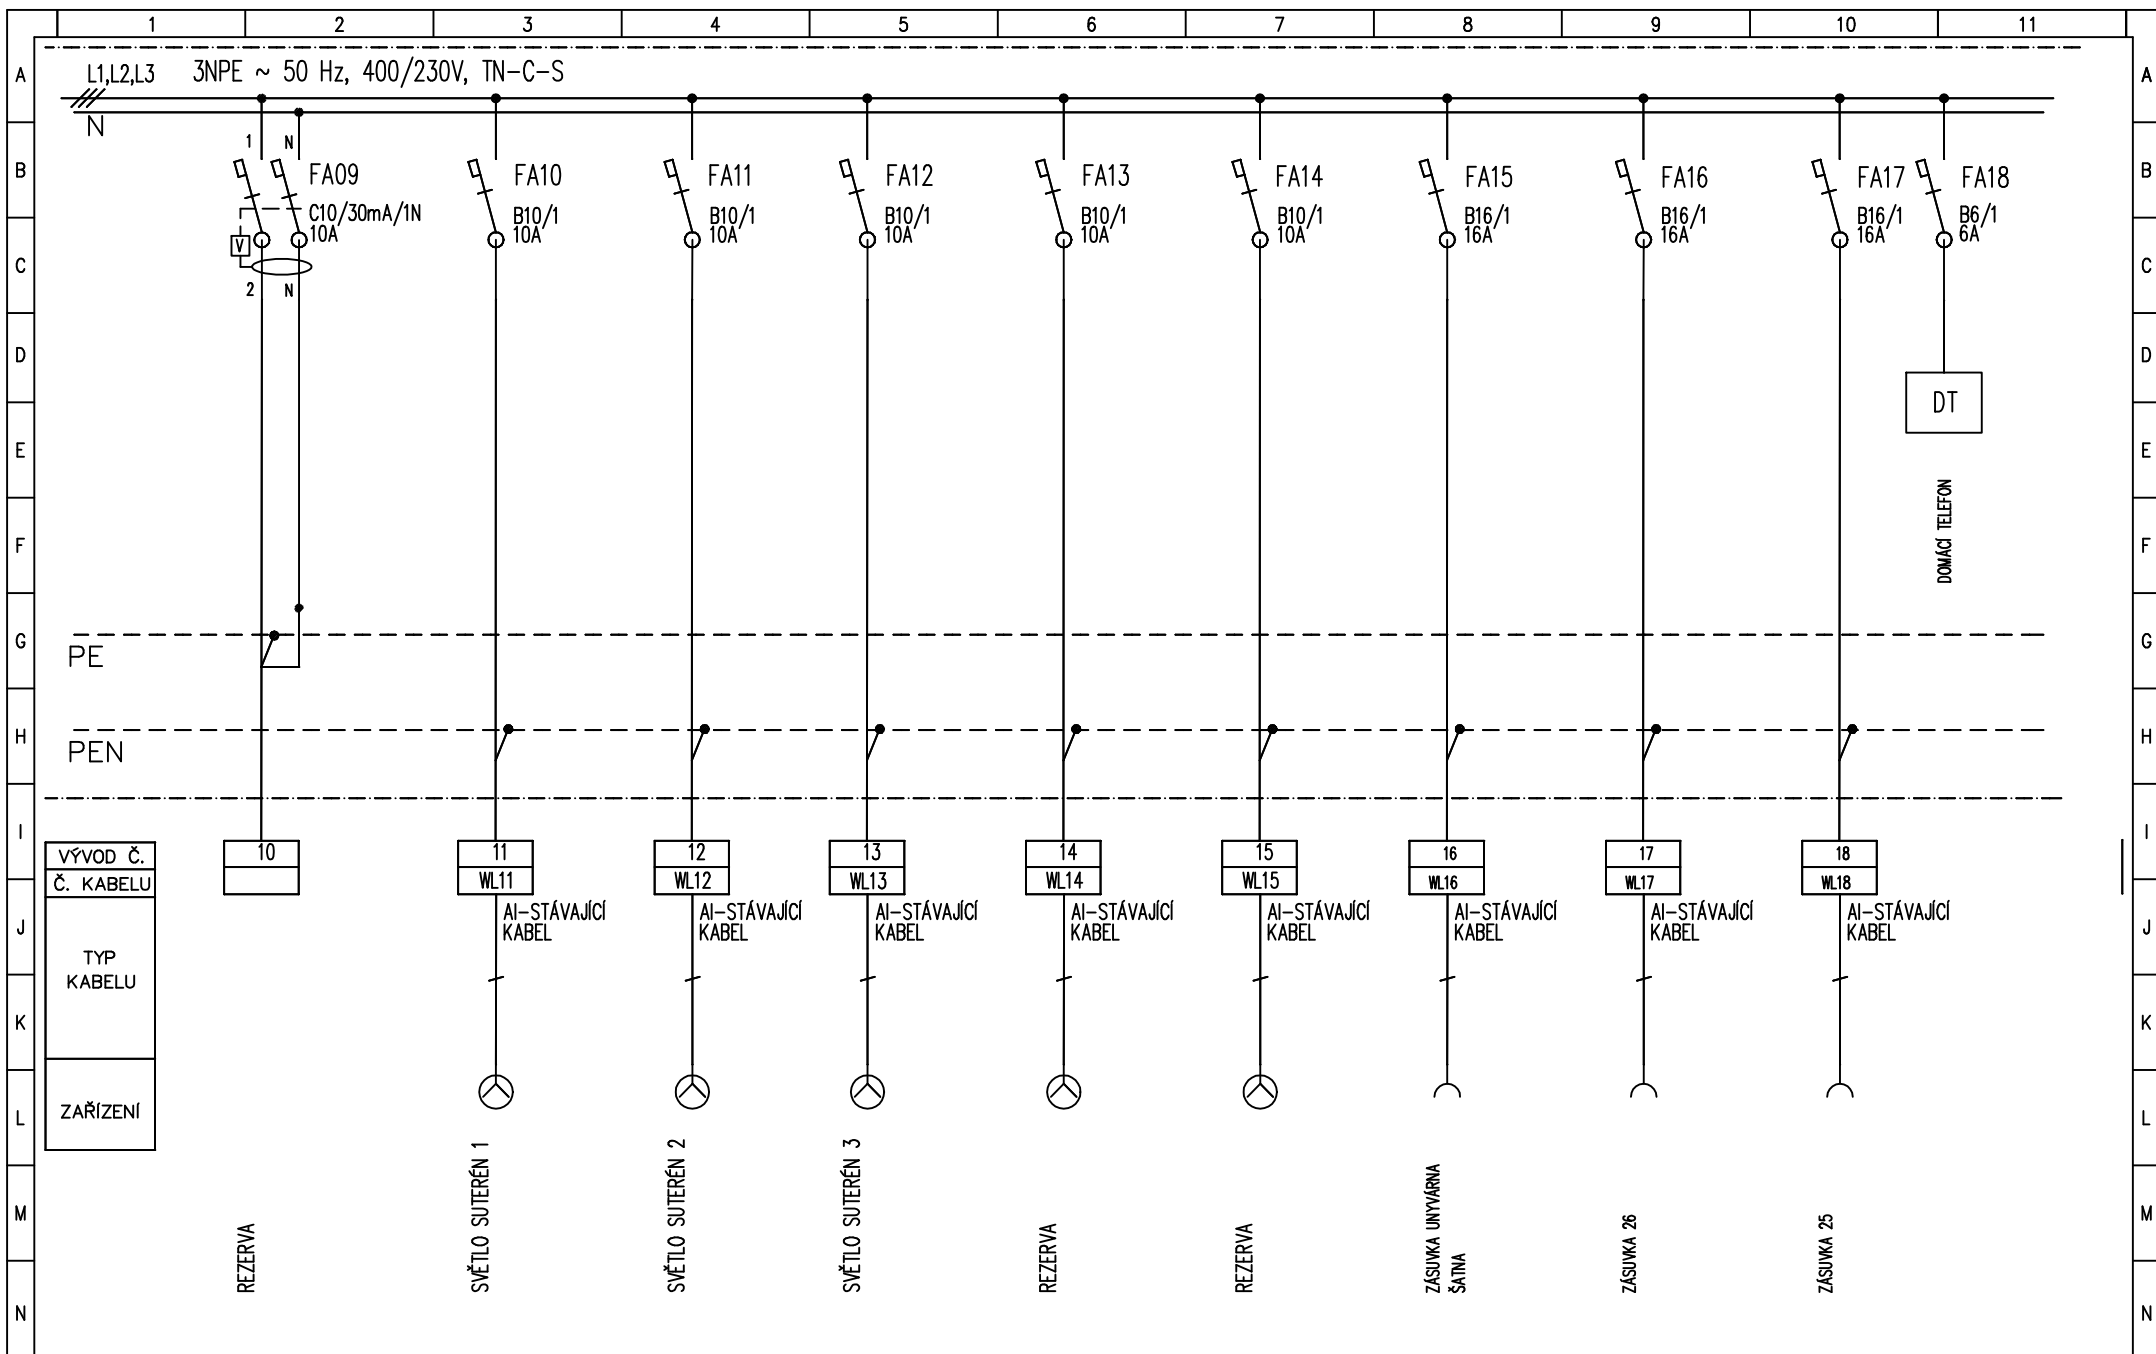

ZODP. PROJEKTANT:		VYPRACOVAL:		VÝTISK:	AKCE: MŠ Bendova Bendova 1122/1 Praha 6-Řepy	FORMÁT	A4	DATUM	10/2020	
Ing. Luděk Šíroky		Ing. Luděk Šíroky				STUPEŇ	DPS	Č. ZAKÁZKY		
						MĚŘITKO	–	Č. ARCHIVNÍ		
						VERZE		ČÍS. VÝKR.		
OBEC: Praha 17										
INVESTOR: Městská část Praha 17 Zalanského 291/12b, 163 02, Praha 6				OBSAH: ROZVADĚČE RH PAVILON D Úprava pole č.3		STRANA	3	STRÁNEK	5	

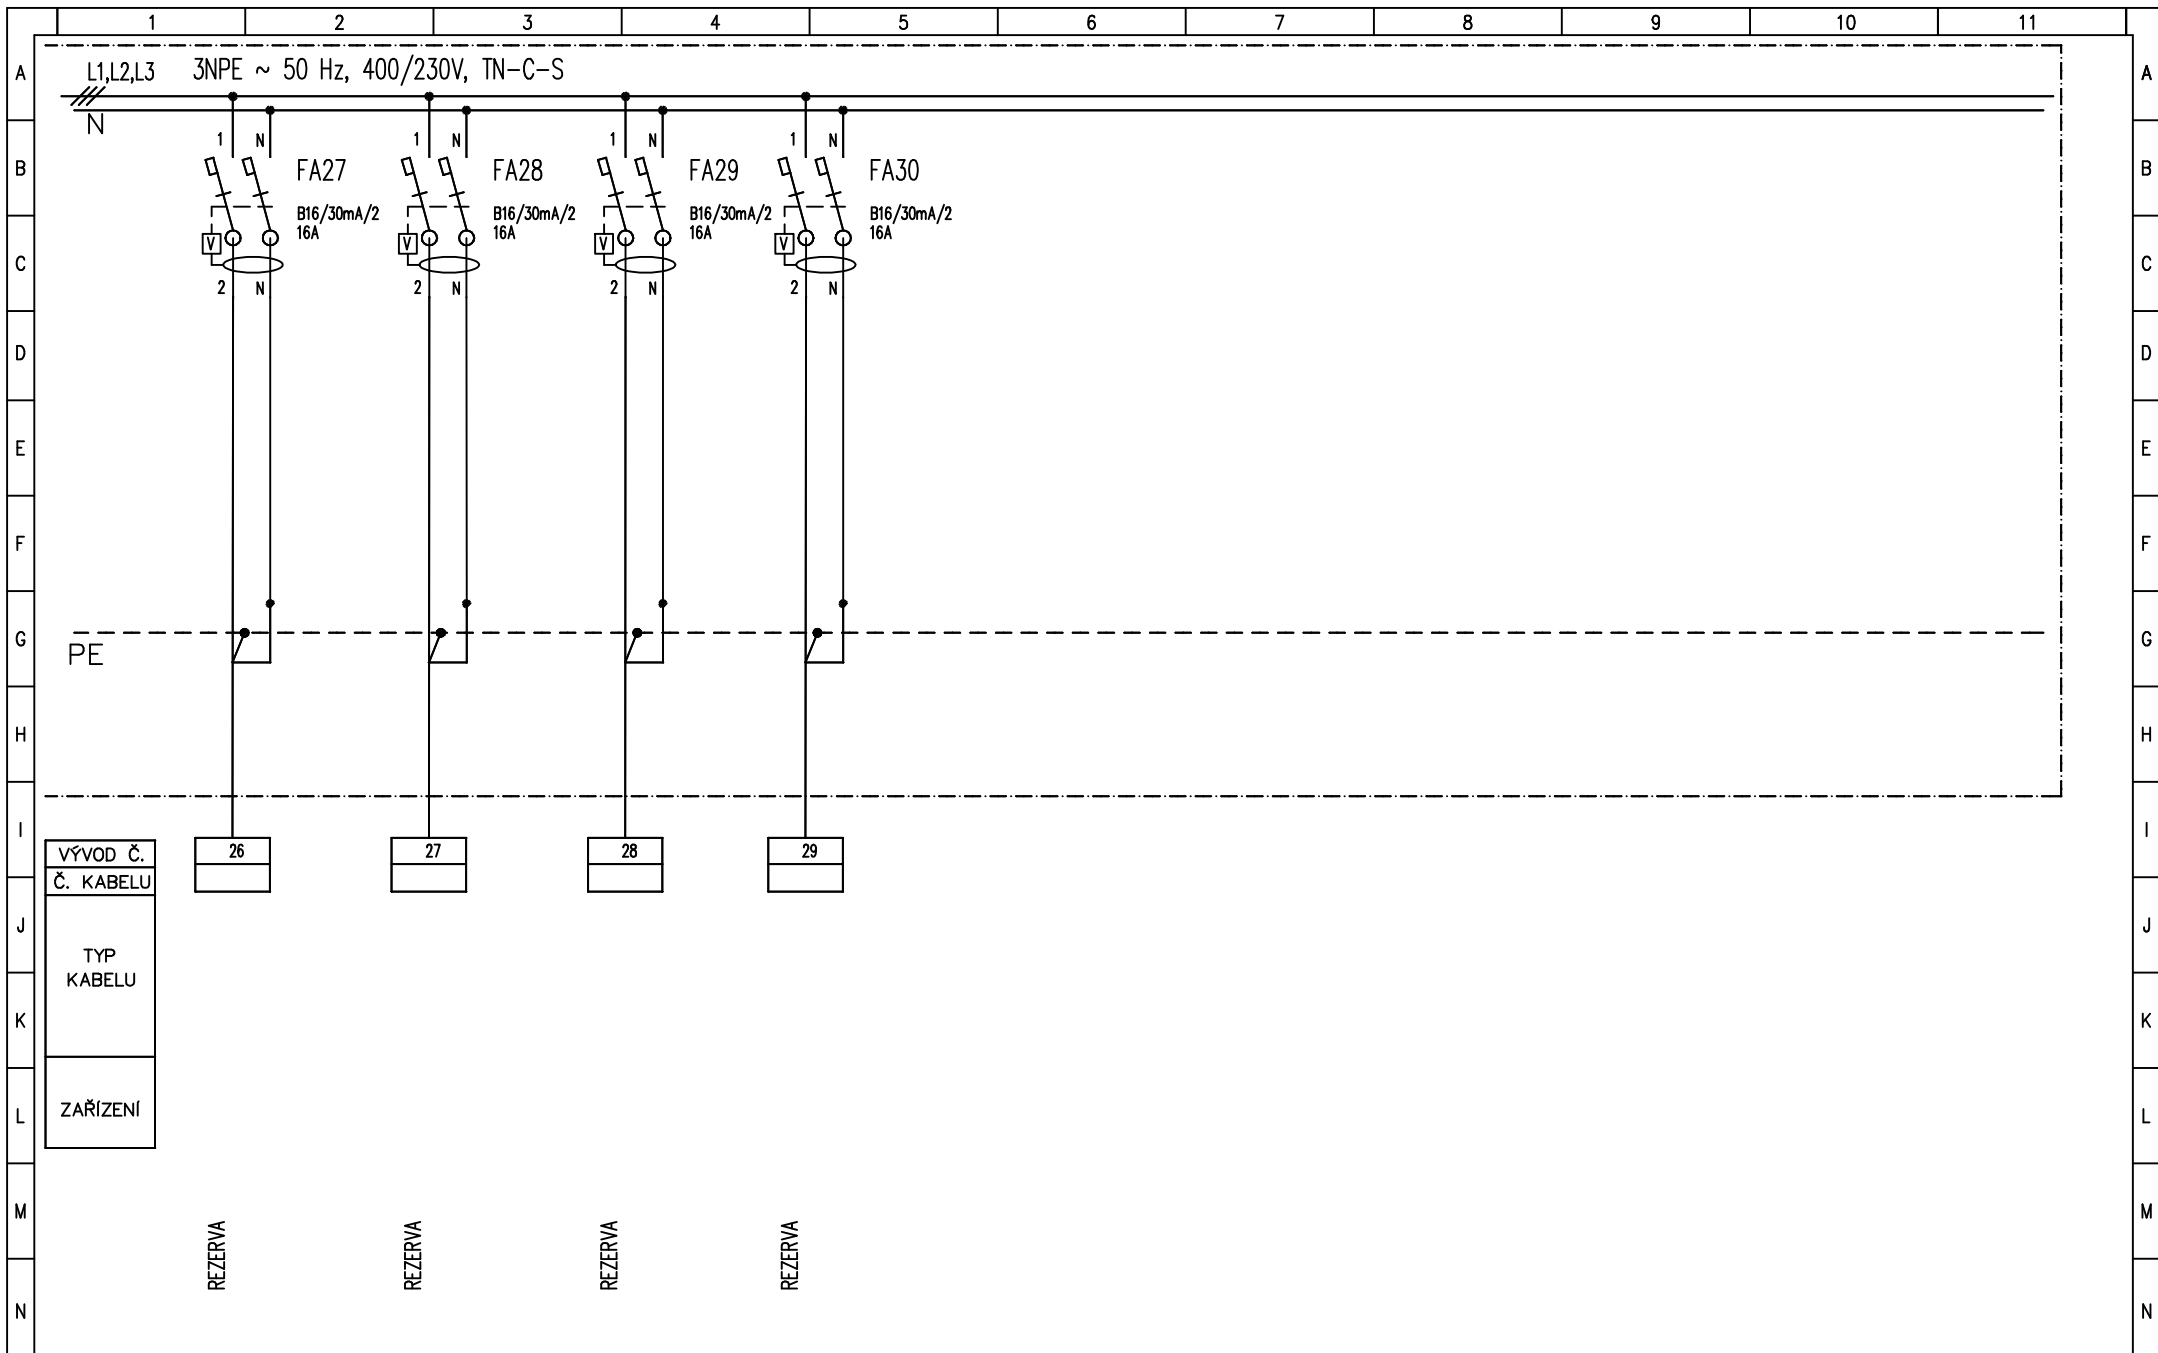

VÝVOD Č.
Č. KABELU
TYP KABELU
ZAŘÍZENÍ

REZERVA

REZERVA

REZERVA

REZERVA

ZODP. PROJEKTANT:	VYPRACOVAL:
Ing. Luděk Šíroky	Ing. Luděk Šíroky
OBEC: Praha 17	
INVESTOR: Městská část Praha 17 Žalanského 291/12b, 163 02, Praha 6	

VÝTISK:	AKCE: MŠ Bendova Bendova 1122/1 Praha 6–Řepy
	OBSAH: ROZVADĚČE RH PAVILON D Úprava pole č.3

FORMÁT	A4	DATUM	10/2020
STUPĚŇ	DPS	Č. ZAKÁZKY	
MĚŘITKO	–	Č. ARCHIVNÍ	
VERZE		ČÍS. VÝKR.	
STRANA	5	STRÁNEK	5

