

# STÁVAJÍCÍ ROZVADĚČ

PŘOVĚŘIT PRŮŘEZ STÁVAJÍCÍCH KABELŮ A PŘÍPADNĚ UPRAVIT JIŠTĚNÍ DLE PRŮŘEZU


AYKY	2,5 –	JIŠTĚNÍ	10A
	4 –		16A
CYKY	1,5 –		10A
	2,5 –		16A


VŠECHNY KABELY AYKY JSOU STÁVAJÍCÍ A BEZ ZMĚNY ZAPOJENÍ  
PŘIPOJÍ SE NA NOVÉ JISTIČE


VŠECHNY JISTIČE A CHRÁNIČE S VYPÍNAČÍ SCHOPNOSTÍ MIN. 10kA.



ZODP. PROJEKTANT:	VYPRACOVAL:	VÝTISK:	AKCE:	FORMÁT	A4	DATUM	10/2020	
Ing. Luděk Šíroky	Ing. Luděk Šíroky		MŠ Bendova Bendova 1123/1 Praha 6–Řepy	STUPĚŇ	DPS	Č. ZAKÁZKY		
				MĚŘITKO	–	Č. ARCHIVNÍ		
				VERZE		ČÍS. VÝKR.		
OBEC: Praha 17				STRANA	1	STRÁNEK	4	
INVESTOR: Městská část Praha 17 Žalanského 291/12b, 163 02, Praha 6			OBSAH: ROZVADĚČE RS PAVILON A1 ROZVADĚČ RSA1-1					

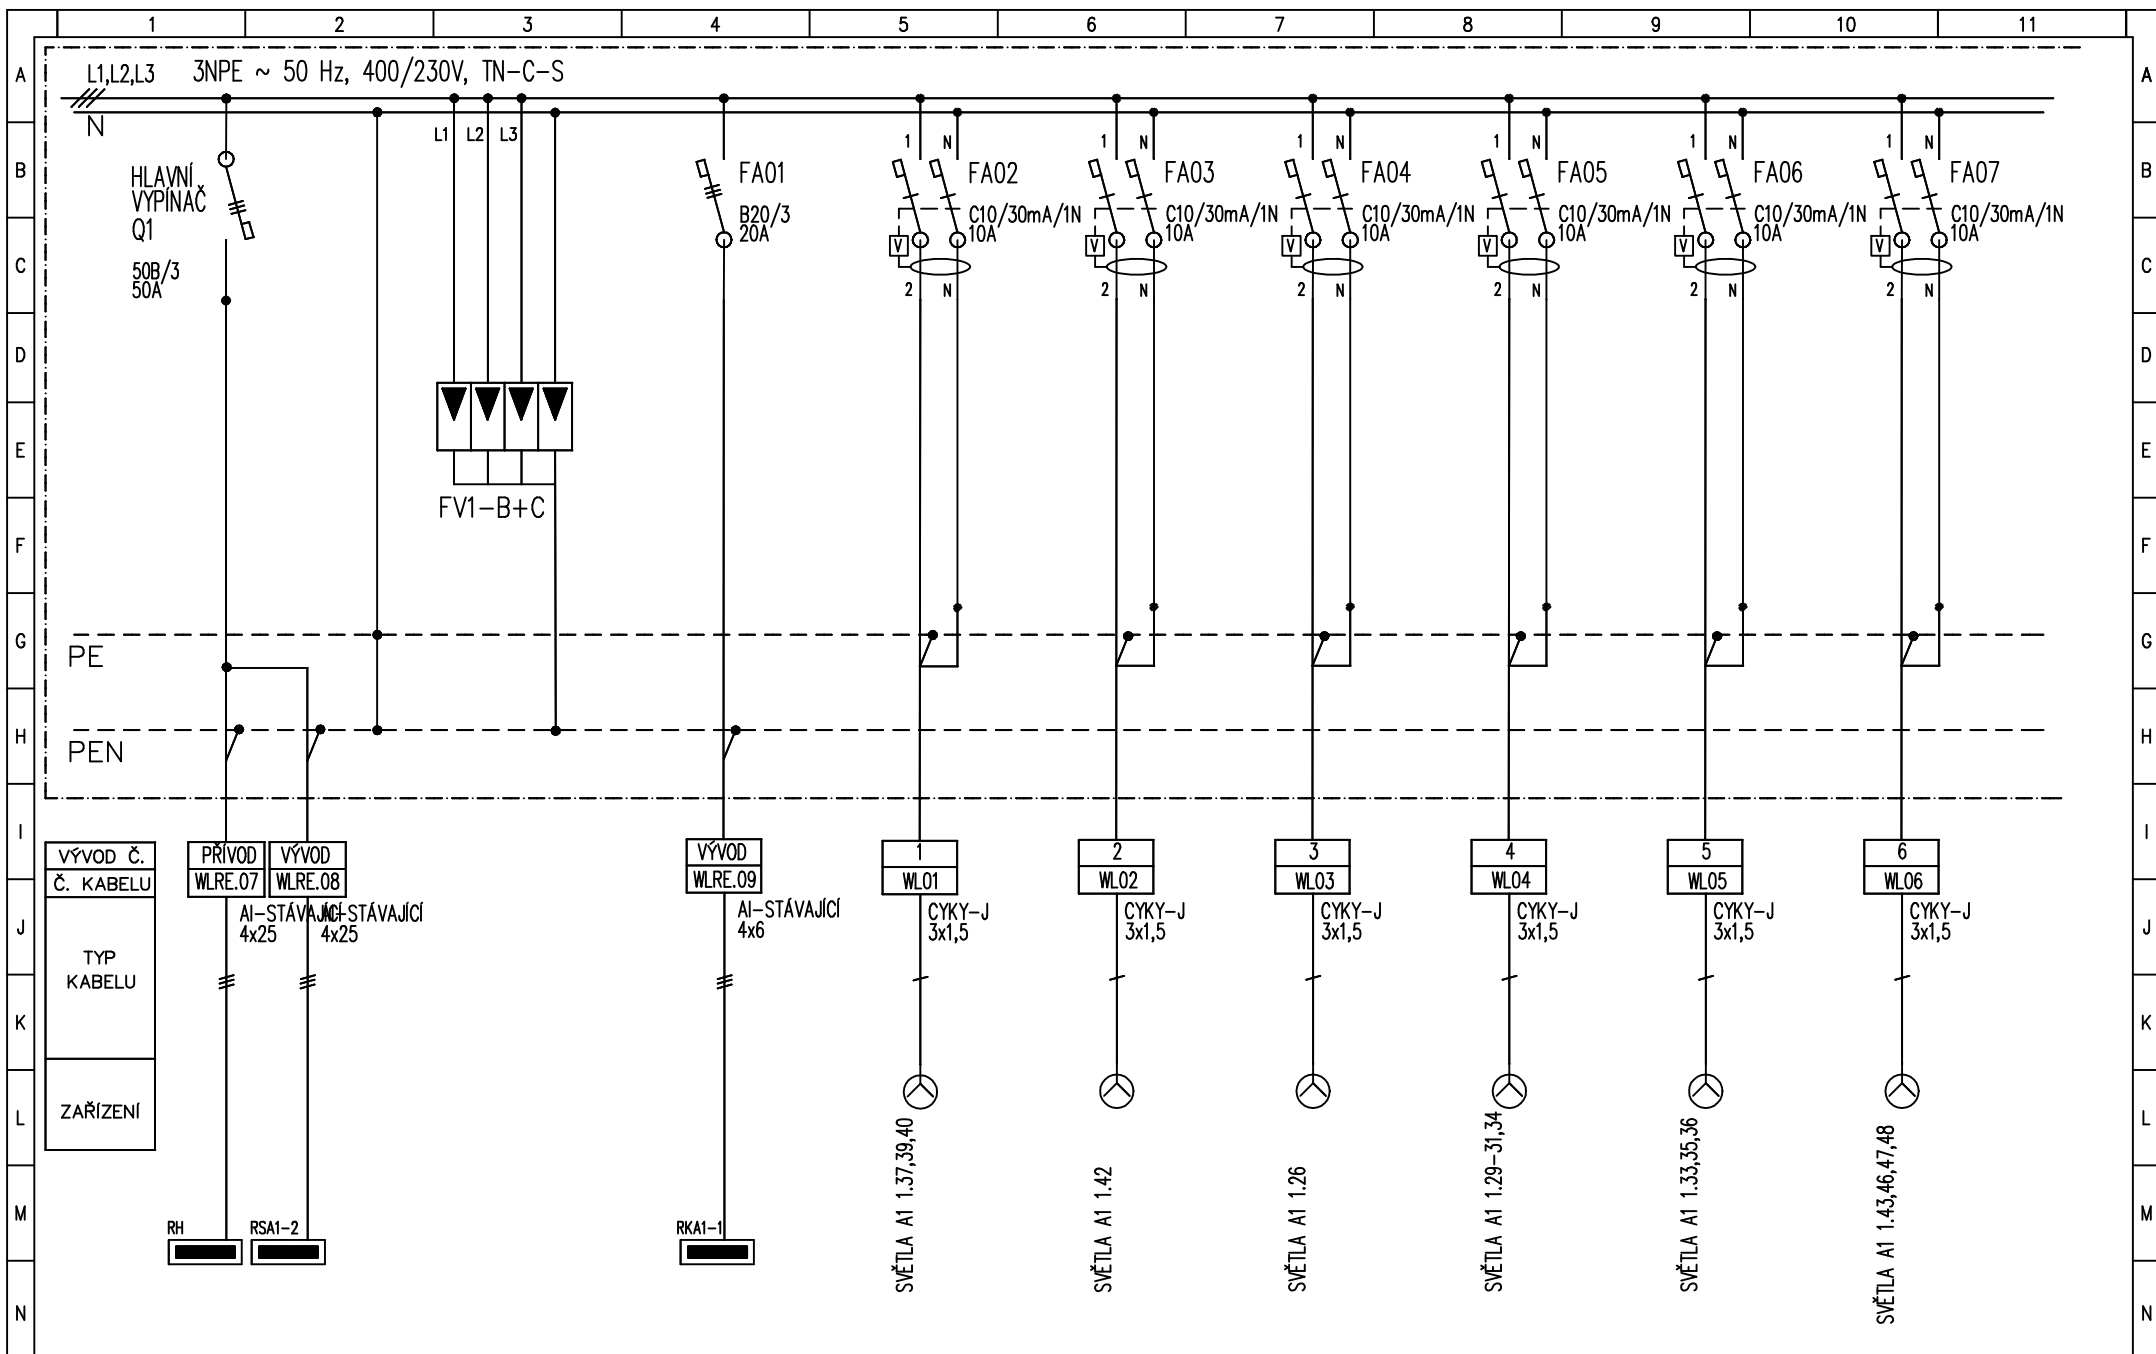

ZODP. PROJEKTANT:		VYPRACOVAL:		VÝTISK:	AKCE: MŠ Bendova Bendova 1123/1 Praha 6-Řepy	FORMÁT	A4	DATUM	10/2020	
Ing. Luděk Šíroky		Ing. Luděk Šíroky				STUPEŇ	DPS	Č. ZAKÁZKY		
						MĚŘITKO	-	Č. ARCHIVNÍ		
OBEC: Praha 17						VERZE		ČÍS. VÝKR.		
INVESTOR: Městská část Praha 17 Žalanského 291/12b, 163 02, Praha 6						OBSAH: ROZVADĚČE RS PAVILON A1 ROZVADĚČ RSA1-1				
						STRANA	2	STRÁNEK	4	

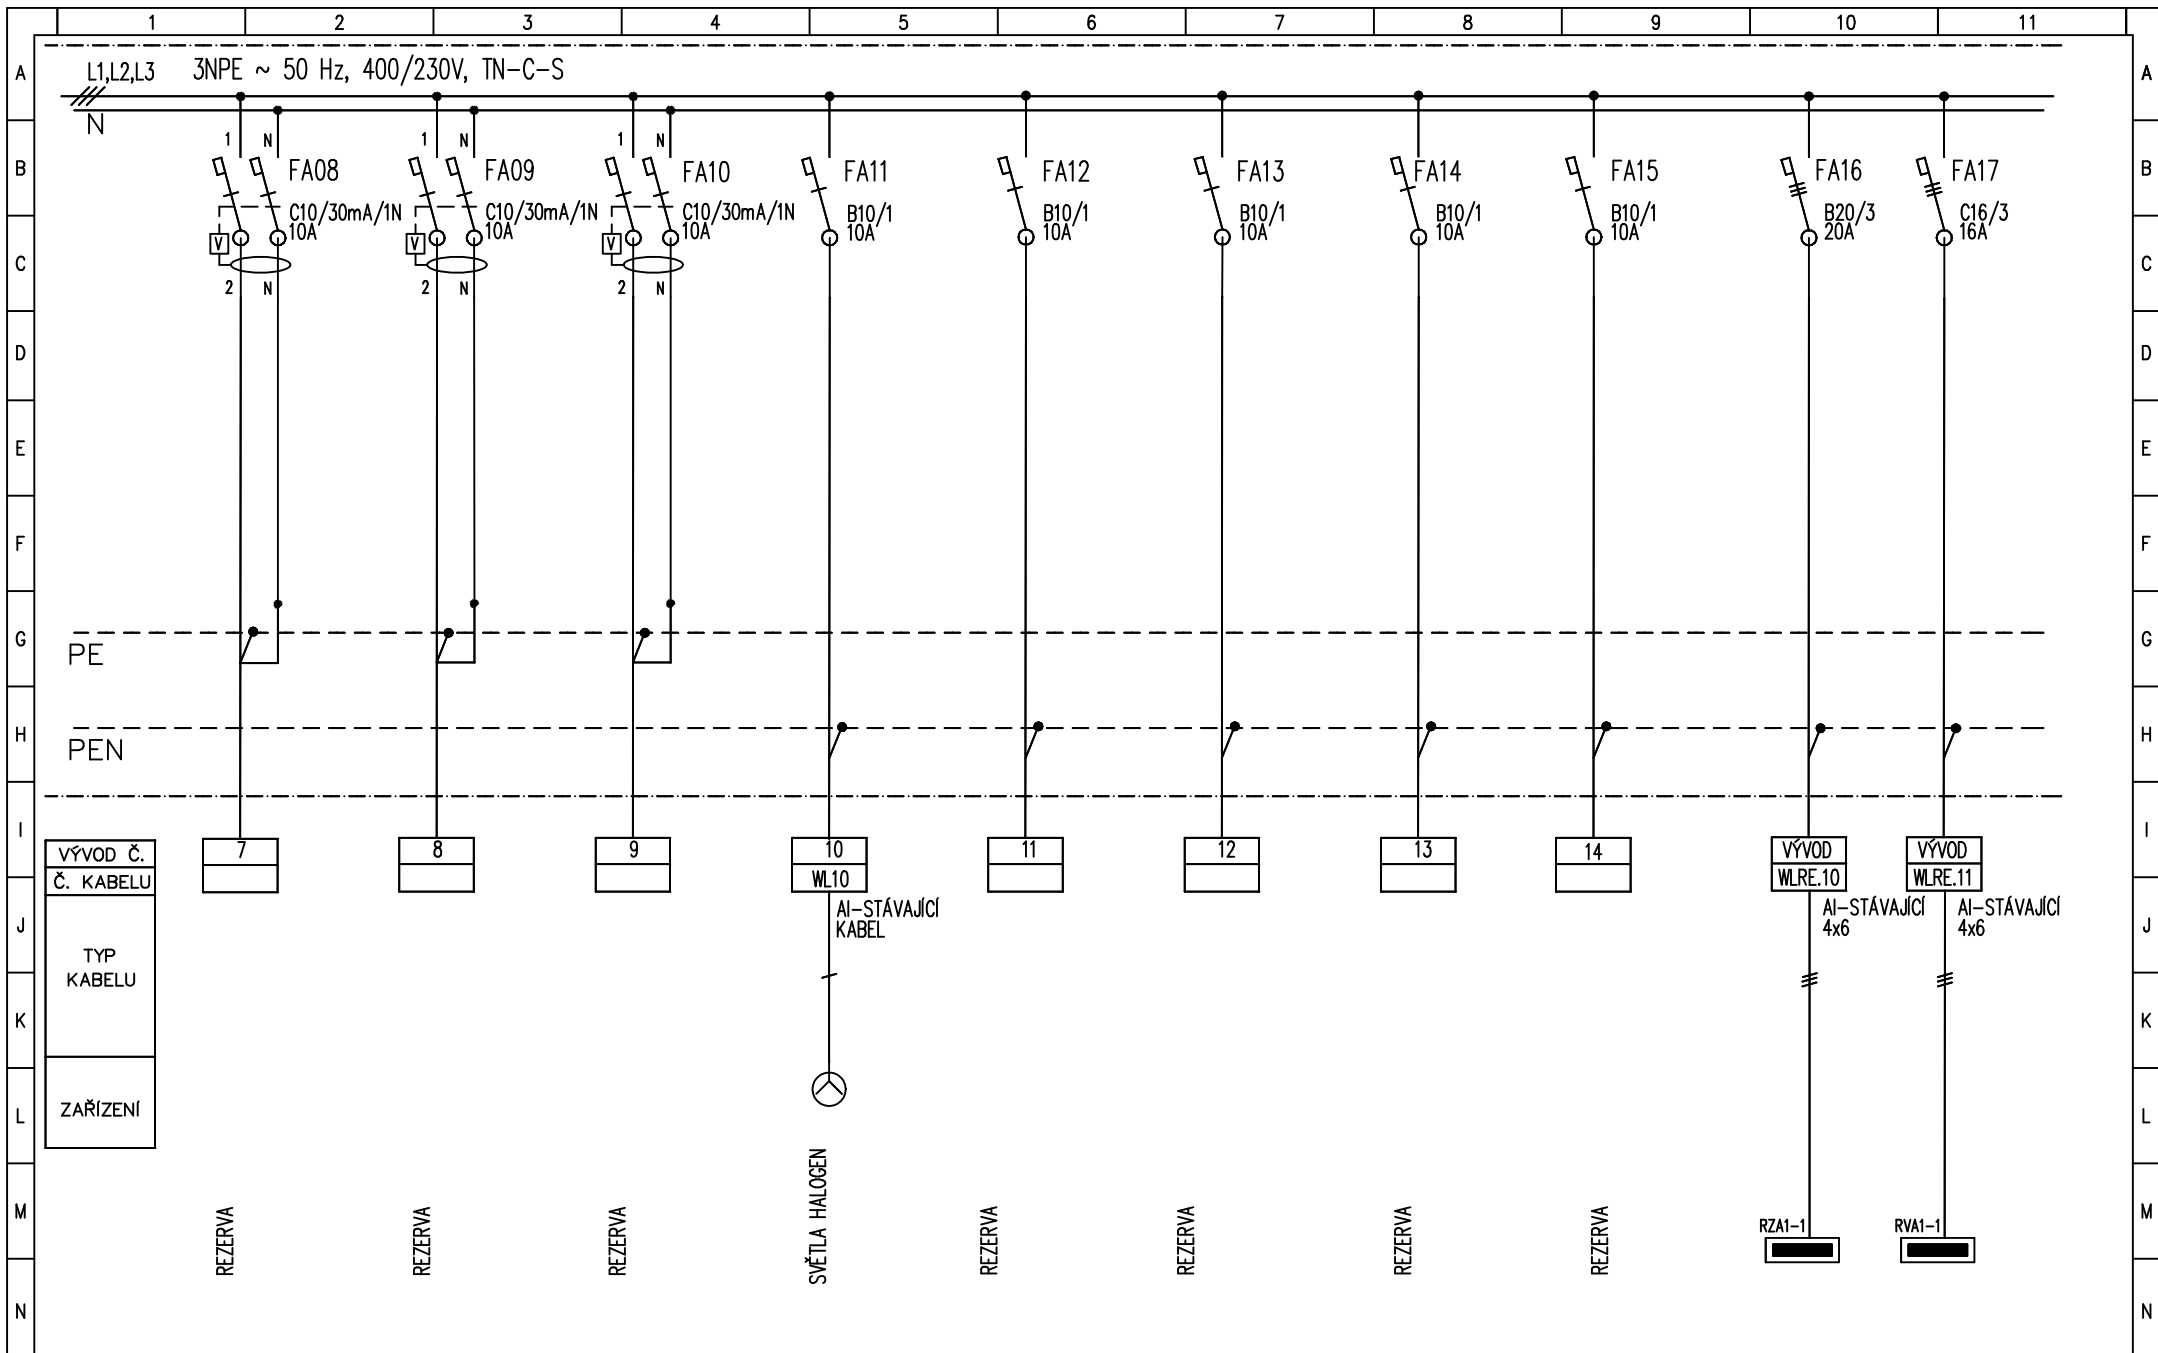

ZODP. PROJEKTANT:	VYPRACOVAL:	VÝTISK:	AKCE:	FORMÁT	A4	DATUM	10/2020	
Ing. Luděk Široký	Ing. Luděk Široký		MŠ Bendova Bendova 1123/1 Praha 6-Řepy	STUPĚŇ	DPS	Č. ZAKÁZKY		
				MĚŘITKO	-	Č. ARCHIVNÍ		
OBEK: Praha 17				VERZE		ČÍS. VÝKR.		
INVESTOR: Městská část Praha 17 Žalanského 291/12b, 163 02, Praha 6				STRANA	3	STRÁNEK	4	
			OBSAH: ROZVADĚČ RS PAVILON A1 ROZVADĚČ RSA1-1					

