




Řez 0.022 75

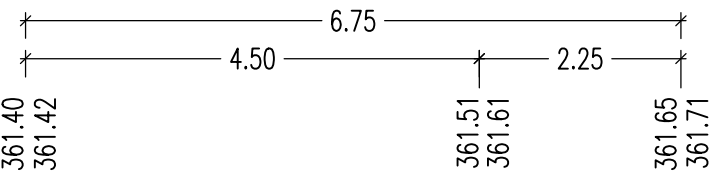

Řez 0.015 00

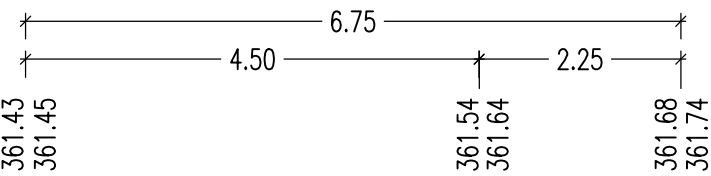


Úsek 2
Řez 0.005 00

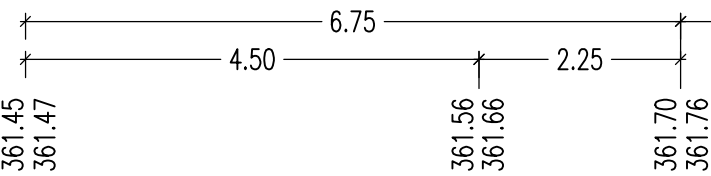

stávající komunikace

stávající chodník

vodovod 1000 OC

| | | | | |
|---|-------------------|-------------|---|---------------|
| Investor: Městská část Praha 17 Žalanského 291/12b 163 02 Praha 6 | | | | |
| Odpovědný projektant | Vypracoval | Kontroloval | | |
| | | | | |
| | | | | |
| Oprávněná osoba kooperanta: | | | číslo zakázky: | |
| Odpovědný projektant | Vypracoval | Kontroloval |  <div>Prusíkova 2577/16, 155 00 Praha 5 tel./fax: 241 400 056 a Revoluční 36, 430 02 Chomutov tel./fax: 474 652 962, 777 290 173 e-mail: kapatelier@kapatelier.cz website: www.kapatelier.cz</div> | |
| ŠRYTR PAVEL, aut.tech. | Ing.RYSKOVÁ MARIE | | | |
| | | | | |
| stavba: Parkovací plocha v ul. Drahoňovského, k.ú.Řepy objekt: SO 01 - Parkoviště profese: obsah: ŘEZY - úsek 2, park.stání 32-37 | | | formát | A4 x 3 |
| | | | číslo zakázky | 19265 |
| | | | stupeň dokumentace | DUSP |
| | | | datum 1.vydání | 12/2020 |
| | | | měřítko | 1:75 |
| | | | číslo výkresu: | výtisk číslo: |
| název dig.souboru: | | | datum revize: | číslo revize: |
| | | | 5.2 | |