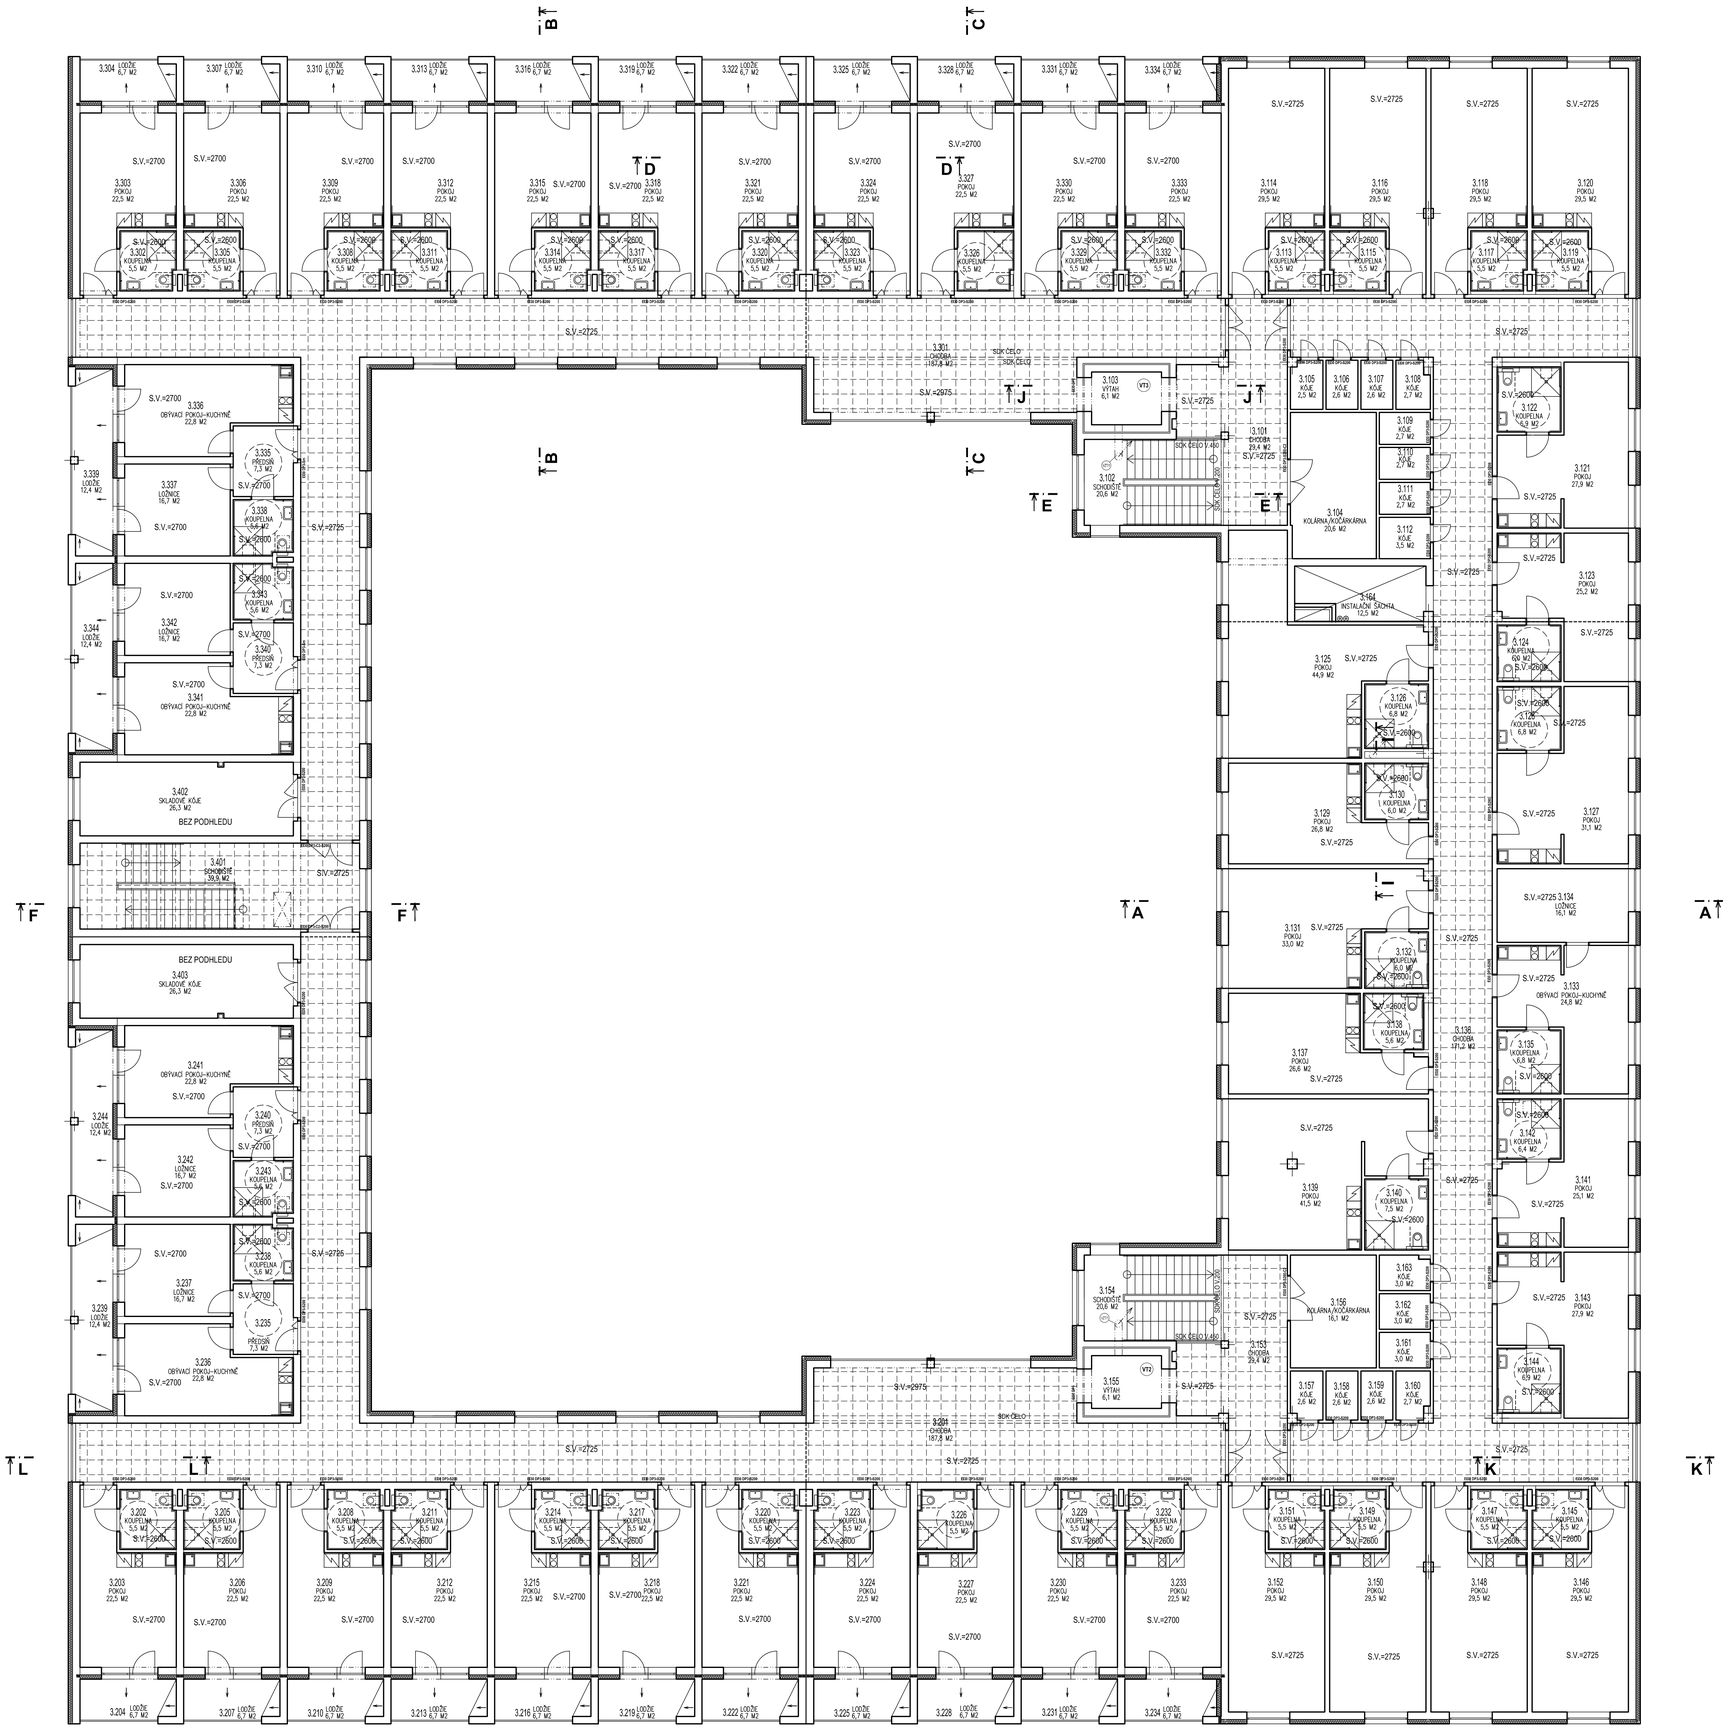

LEGENDA

KAZETOVÝ AKUSTICKÝ PODHLED S VIDITELNÝM RASTREM 600x600 MM
- KAZETOVÝ PODHLED MINERÁLNÍ, RASTR Z OCELOVÝCH T–PROFILŮ, FINÁLNÍ POVRCHOVÁ ÚPRAVA CELÉ KONSTRUKCE BÍLÉ BARVY
- KAZETY PERFOROVANÉ, SOUČINITEL POHLTIVOSTI αlfoW = 0,9

HLADKÝ SDK PODHLED
- SDK DESKY TL. 12,5 MM, V MÍSTNOSTECH SE ZVÝŠENOU VLHKOSTÍ PROVEDEN Z VLHKUODOLNÝCH DESEK
- NOSNÝ RÁST Z OCELOVÝCH TENKOSTĚNNÝCH PROFILŮ
- POVRCHOVÁ ÚPRAVA MALBOU
- POŽÁRNÍ ODOLNOST DLE TABULKY MÍSTNOSTÍ

OBKLAD STROPU PROTIPOŽÁRNÍMI DESKAMI
- KALCIUM–SILIKÁTOVÉ POŽÁRNĚ OCHRANNÉ SAMONOSNÉ STAVEBNÍ DESKY
- KOTVENÉ PŘÍMO DO STROPU POMOCÍ KOVOVÝCH ROZPÍNACÍCH HMOŽDINEK A ŠROUBŮ
- CELÁ STROPNÍ KONSTRUKCE (DUTINOVÉ PŘEDEPJATÉ PANELY REI 60 + OBKLAD PROTIPOŽÁRNÍMI DESKAMI) MUSÍ SPLŇOVAT POŽÁRNÍ ODOLNOST REI xx – KONKRÉTNÍ HODNOTA JE UVEDENA VE VÝKRESE V JEDNOTLIVÝCH MÍSTNOSTECH
- PŘEDPOKLAD: PRO REI MAX 120 MIN – OBKLAD 1x DESKOU TL. 25 MM
  PRO REI MAX 180 MIN – OBKLAD 1x DESKOU TL. 25 MM + 1x DESKOU 10 MM
- POUŽÍT KOMPLETNÍ SYSTÉM JEDNOHO VÝROBCE
- PŘESNÉ TLOUŠŤKY DESEK, ZPŮSOB KOTVENÍ A CELKOVÉ PROVEDENÍ DLE TECHNOLOGI. PŘEDPISU ZVOLENÉHO VÝROBCE OBKLADU KE KOLAUDACI BUDOU PŘEDLOŽENY PŘÍSLUŠNÉ DOKLADY K OBKLADOVÉMU SYSTÉMU, KTERÉ PROKÁZÍ SPLNĚNÍ POŽADOVANÉ POŽADOVANÉ POŽÁRNÍ ODOLNOSTI
- SPOJE DESEK PŘETMELIT, POVRCHOVÁ ÚPRAVA MALBOU

SDK ČELO – ROZDÍL VÝŠKOVÝCH ÚROVNÍ PODHLEDŮ NEBO UKONČENÍ PODHLEDU PŘED OKNY
SVISLÉ ČELO Z DESEK NA OCELOVÝCH TENKOSTĚNNÝCH PROFILECH
OPLÁŠTĚNÍ SDK DESKAMI NEBO KONSTRUKČNÍMI DESKAMI M51 – VIZ POZNÁMKA U KONASTRUKCE

S.V.=XXXX – SVĚTLÁ VÝŠKA PODHLEDU

POZNÁMKA

- PŘESNÉ VÝŠKY PODHLEDŮ BUDOU UPRAVENY PODLE SKUTEČNÉHO PROVEDENÍ JEDNOTLIVÝCH ROZVODŮ VZT, ZTI A ELEKTRO
- JEDNOTLIVÉ PODHLEDY BUDOU PROVEDENY V CERTIFIKOVANÉM SYSTÉMU JEDNOHO VÝROBCE, VČETNĚ VŠECH KOTEVNICH PRVKŮ, ŘEŠENÍ DETAILŮ V ROZÍCH A U PROSTUPUJÍCICH KONSTRUKCÍ A KOTEVNÍCH PRVKŮ SVĚTEL, PRVKŮ TECHNOLOGIE. PŘECHODY JEDNOTLIVÝCH PODHLEDŮ BUDOU PROVEDENY V JEDNÉ ÚROVNI(POKUD NENÍ UVEDENO SDK ČELO), BEZ ODSKOKŮ. PŘECHODY RŮZNÝCH PODHLEDŮ BUDOU PROVEDENY CO NEJPEČLIVĚJI, S MINIMÁLNÍ MOŽNOU SPÁROU A SE STEJNÝM BAREVNÍM ODSTÍNEM TAK, ABY BYLY CO NEJMÉNĚ VIDITELNÉ.
- PODHLEDY VYKRESLENY V PŮDORYSECH POUZE SCHEMATICKY
  PŘED ZAPOČETÍM JAKÝCHKOLIV PRACÍ MUSÍ BÝT ZPRACOVÁNA DÍLENSKÁ DOKUMENTACE
  PODROBNÝ STAVEBNĚ–TECHNICKÝ PRŮZKUM A POSOUZENÍ STÁVAJÍCÍCH A NOVÝCH STAVEBNÍCH KONSTRUKCÍ
  VČETNĚ PODROBNÉHO ZAMĚŘENÍ STÁVAJÍCÍHO STAVU, DOPŘESNĚNÍ VEŠKERÝCH VÝŠKOVÝCH ÚROVNÍ
  PROJEKTANTOVI BUDE K ODSOUHLASENÍ PŘEDLOŽENA DÍLENSKÁ DOKUMENTACE
- VE VÝKRESU NEJSOU ZNÁZORNĚNA SVĚTLA A VYOSTKY VZDUCHOTECHNIKY, NUTNO KOORDINOVAT S JEDNOTLIVÝMI ČÁSTMI PROJEKTOVÉ DOKUMENTACE
- UMÍSTĚNÍ REVIZNÍCH DVŘÍREK DLE POŽADAVKU VZT, ZTI, ELEKTRO (U OVLÁDACÍCH A PRVKŮ SYSTÉMU)

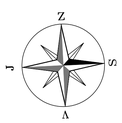

±0,000 = 350,65

autorizace:			paré:
část dokumentace:	D	DOKUMENTACE OBJEKTŮ A TECHNICKÝCH A TECHNOLOGICKÝCH ZAŘÍZENÍ	
část:	D.1	DOKUMENTACE STAVEBNÍHO NEBO INŽENÝRSKÉHO OBJEKTU	
	D.1.1	ARCHITEKTONICKO STAVEBNÍ ŘEŠENÍ	

hlavní architekt, autor :	hlavní inženýr projektu:	zodpovědný projektant:	kreslil:	
Ing. arch. Pavel LEJSEK	Ing. Pavel VINICKh	Ing. Jan LESAL	Ing. Jan LESAL	
stavebník :	Městská část Praha 17, Žalanského 291/12b, Praha - Řepy, 163 02			
místo stavby :	Praha Řepy, nároží ulic Engelmüllerova a K Šancím, poz. parc. č. 19 v k.ú. Řepy,			

BUMAVAPLAN

formát : 14 A4

název akce:

DŮM S PEČOVATELSKOU SLUŽBOU V PRAZE ŘEPÍCH

datum : DUBEN 2020
stupeň PD : DZSPD
číslo zakázky : 01/16/DZSPD
archivní číslo : 01/16/DZSPD
archiv PC : D1.1.16_REPZ

výkres :

PODHLEDY 3.NP

měřítko : **1:100**
č. výkresu : **18**