



VÝKRES SKLADBY SCHODIŠTĚ SCH1 a SCH2

MĚŘÍTKO: 1:25


RAMENO R13N
ŠÍŘKA RAMENE 1580 mm

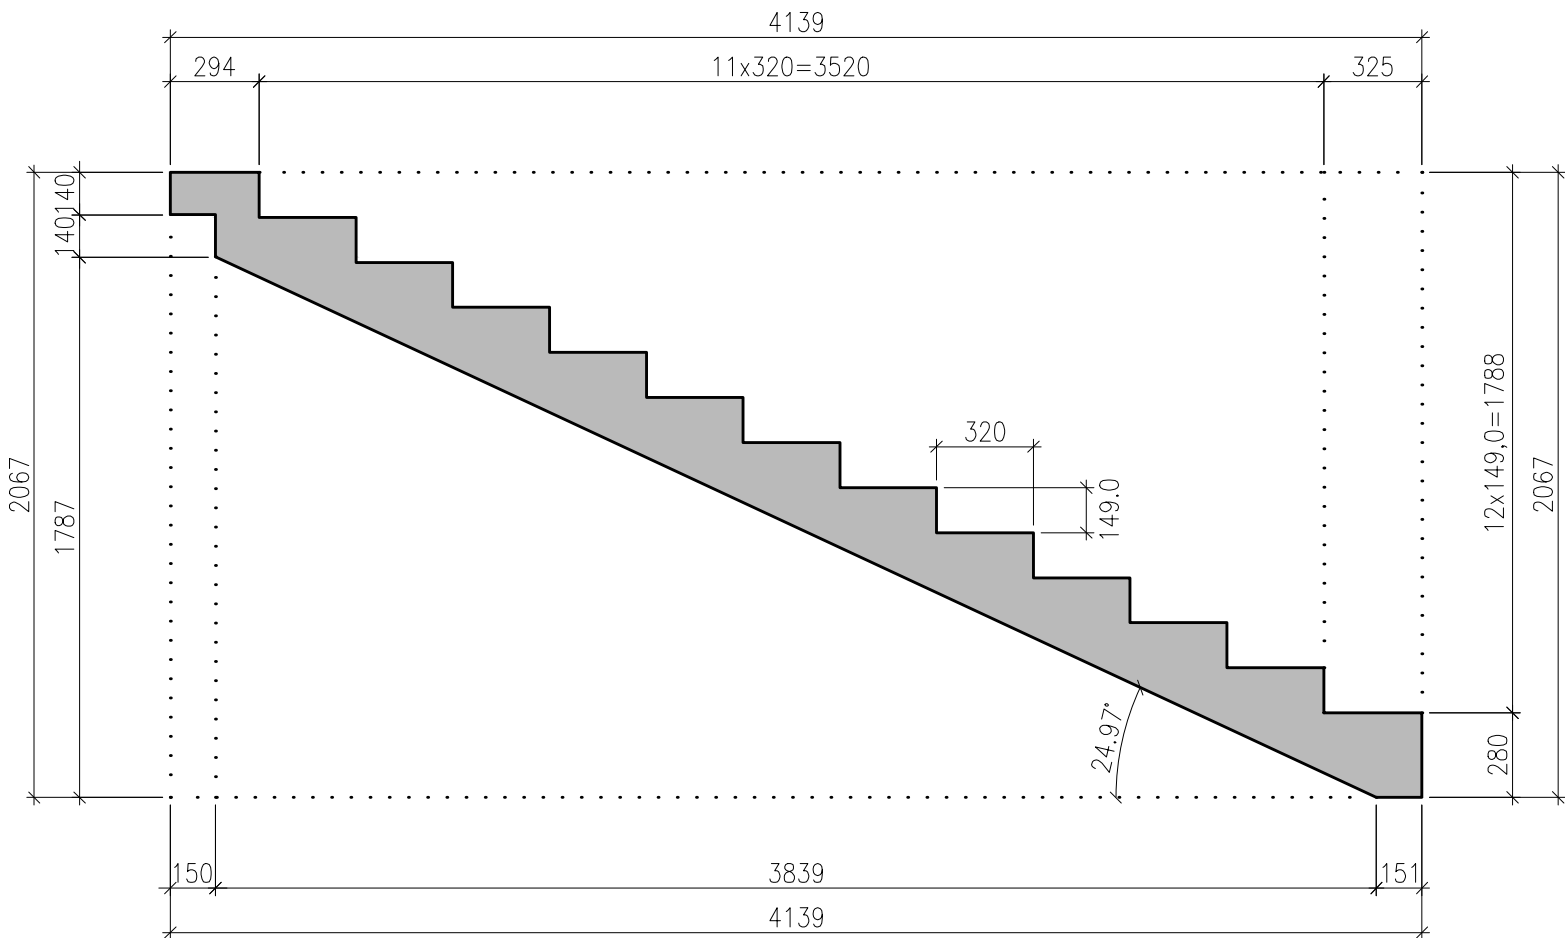


RAMENO R12N
ŠÍŘKA RAMENE 1580 mm

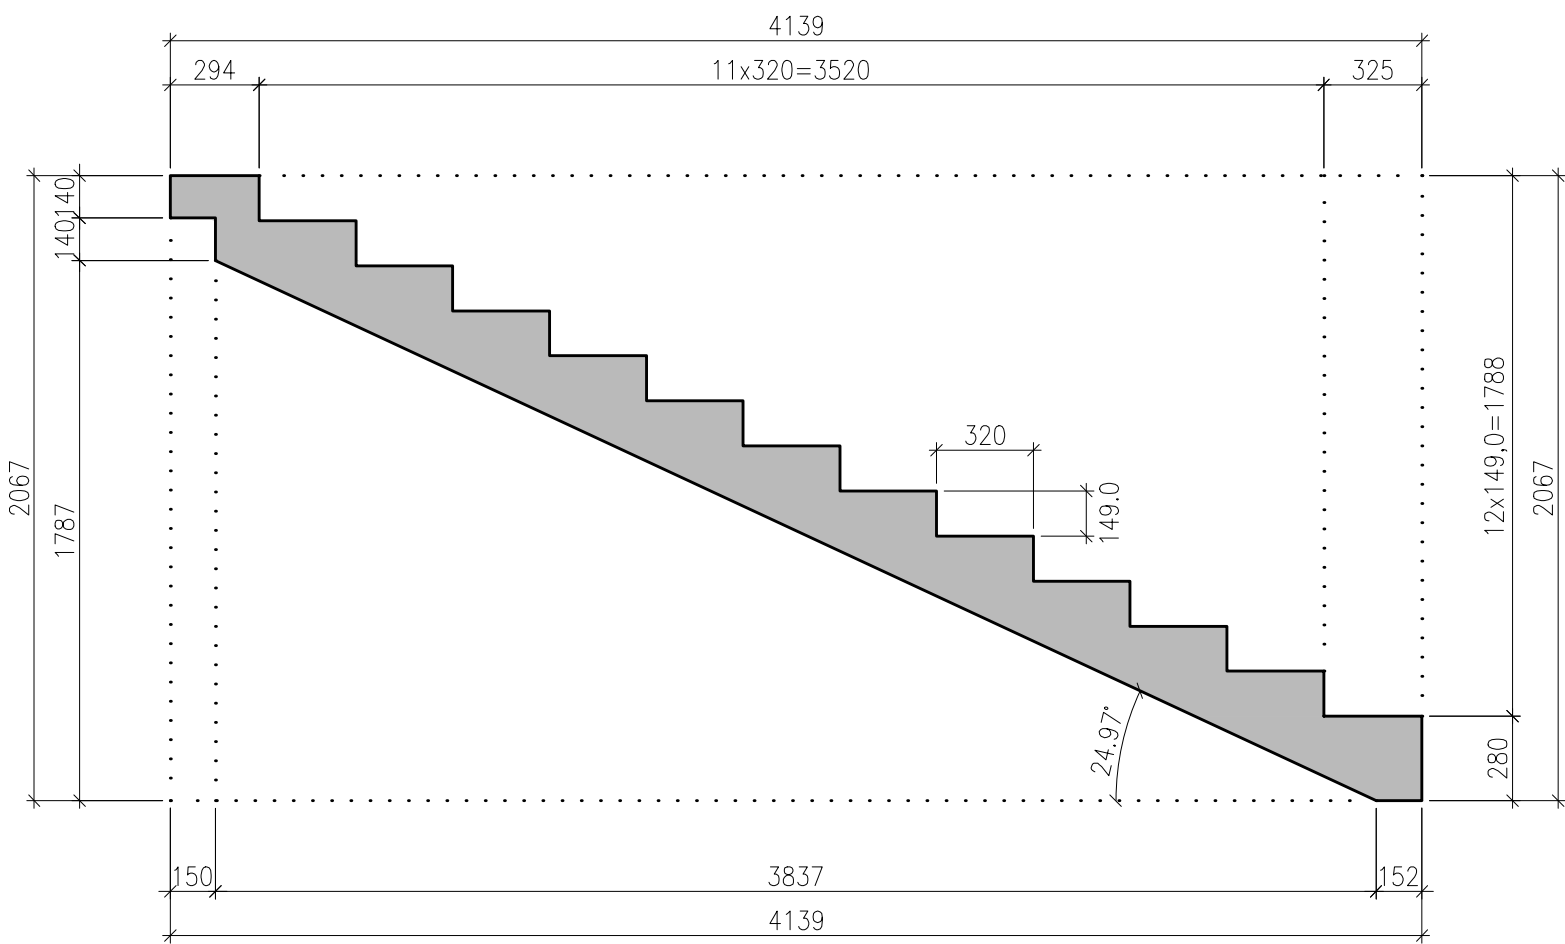


RAMENO R11N
ŠÍŘKA RAMENE 1580 mm

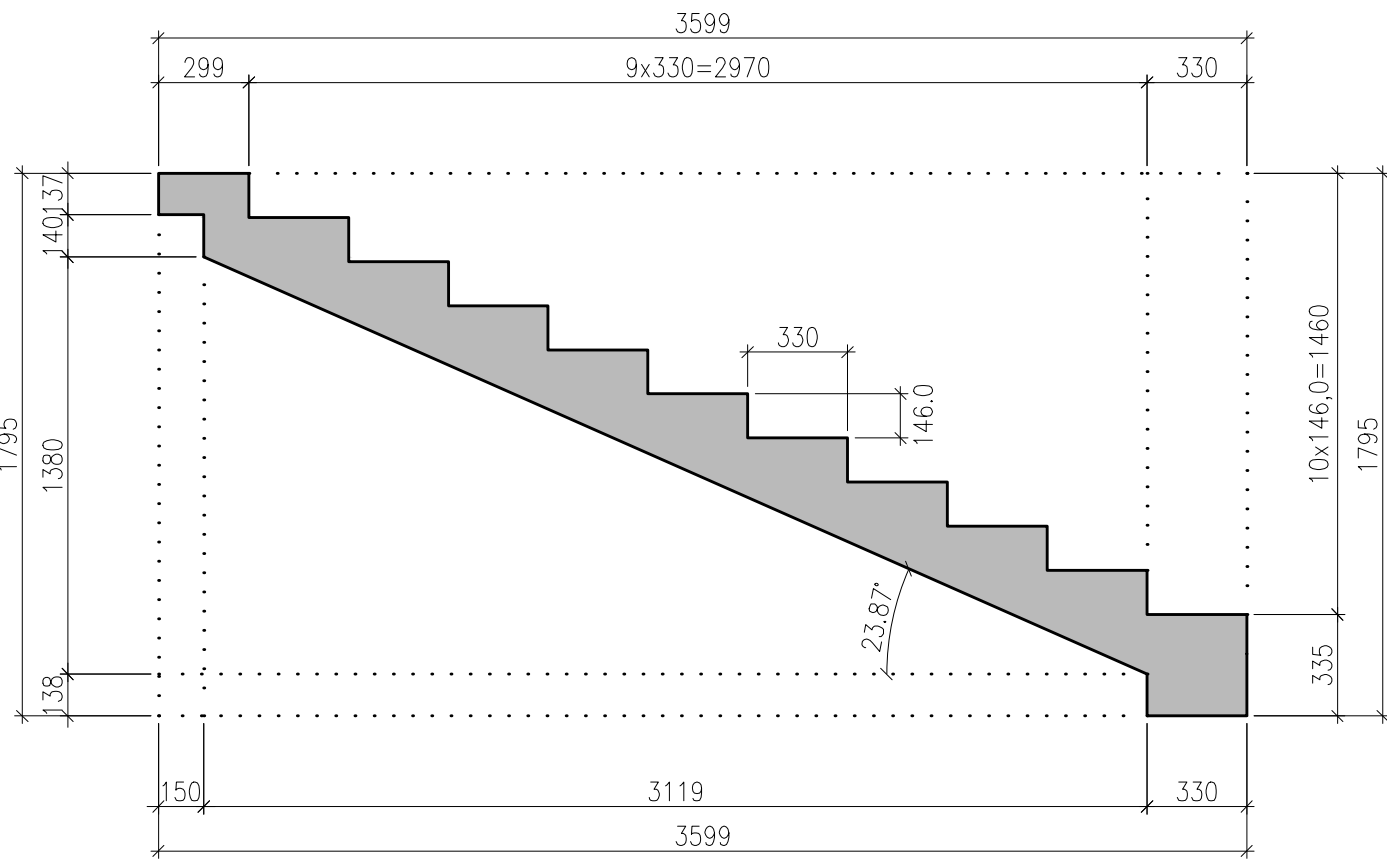


RAMENO R13V
ŠÍŘKA RAMENE 1580 mm

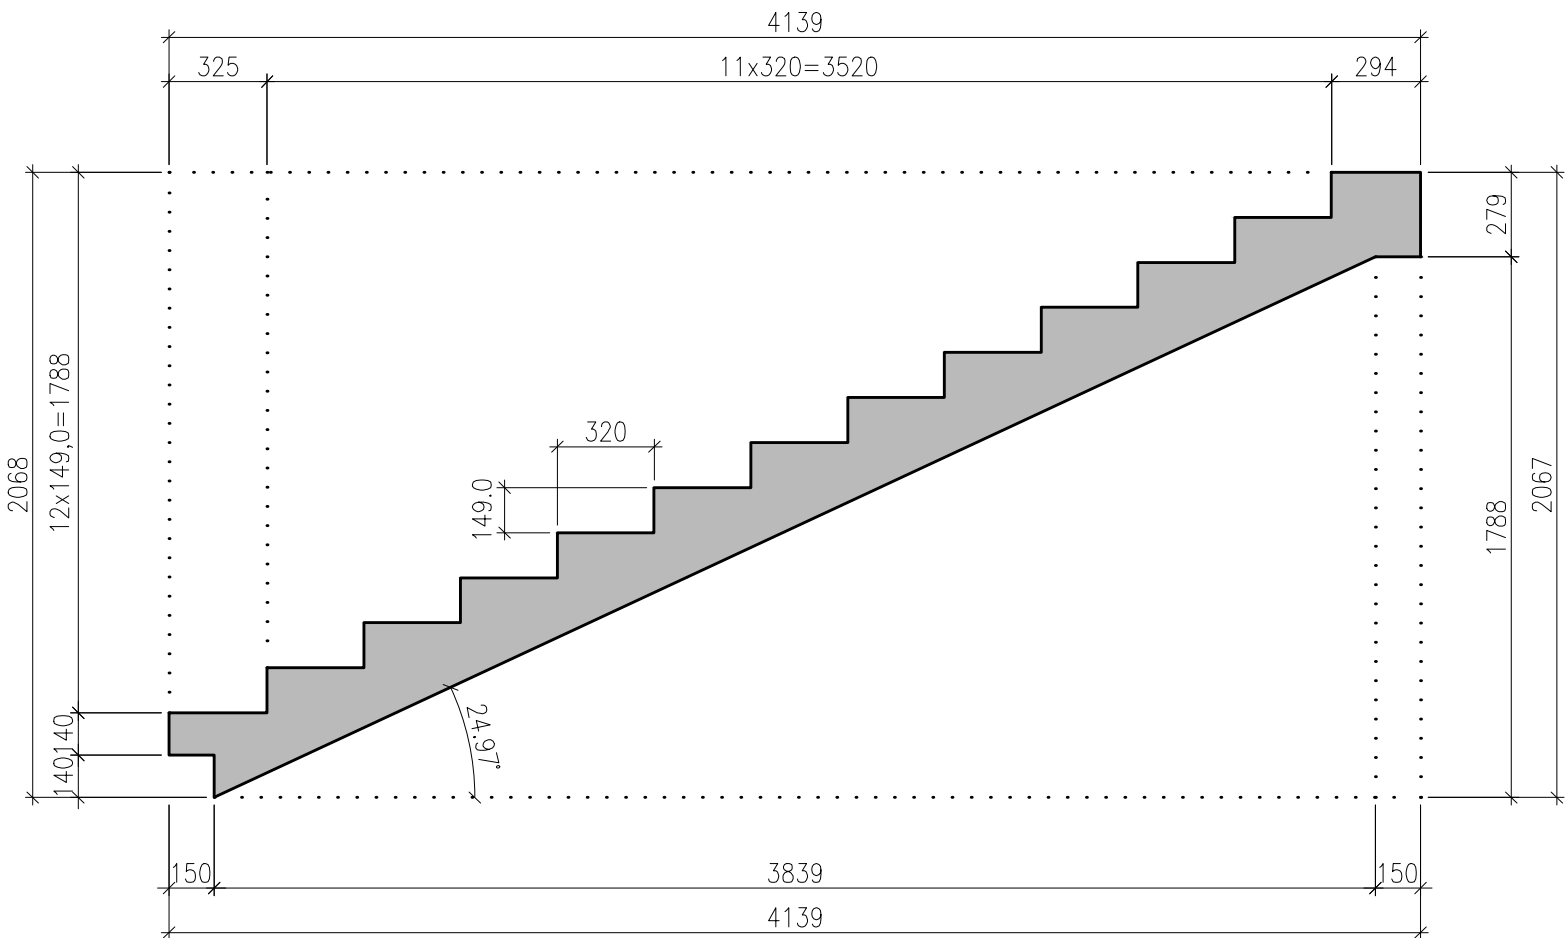


RAMENO R12V
ŠÍŘKA RAMENE 1580 mm

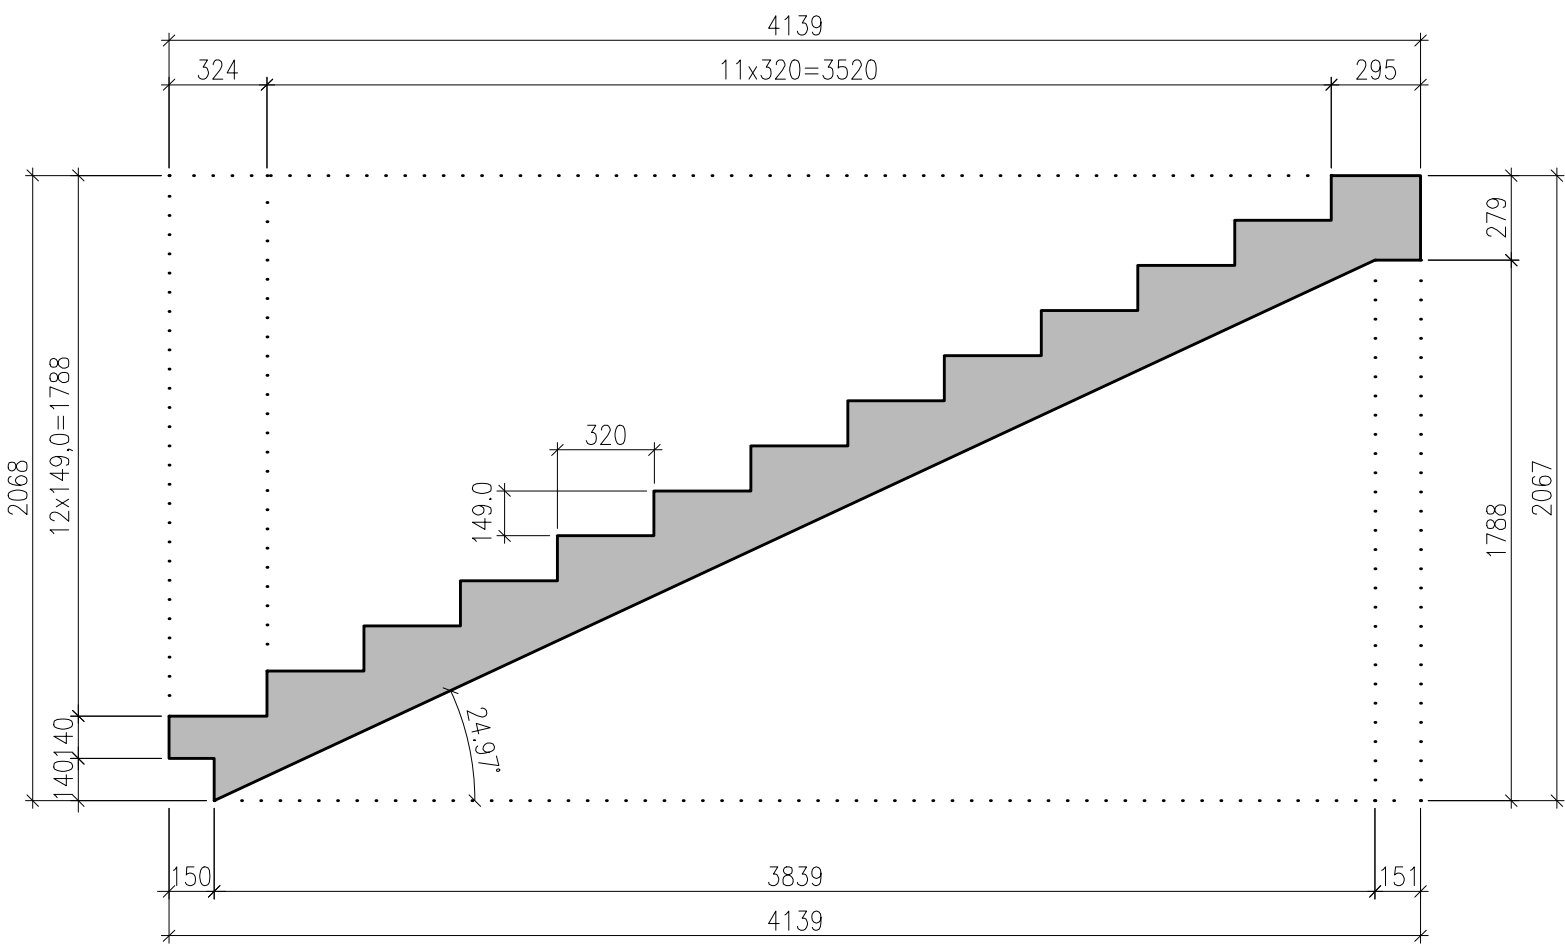


RAMENO R11V
ŠÍŘKA RAMENE 1580 mm

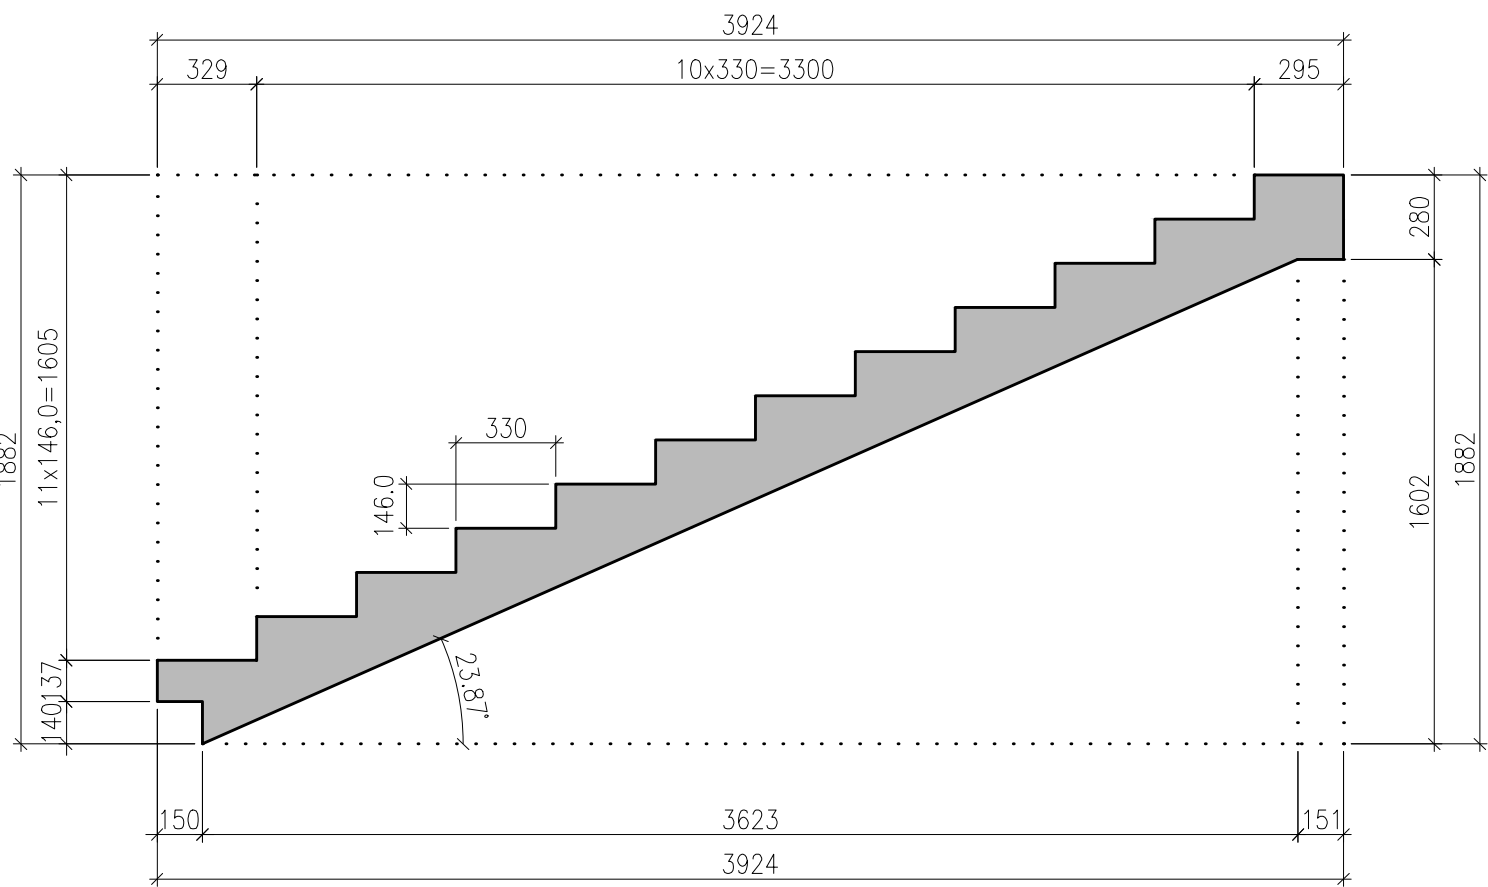


MEZIPODESTA M13

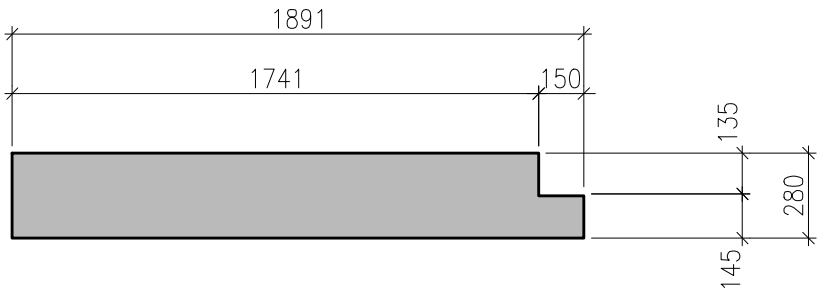

MEZIPODESTA M12

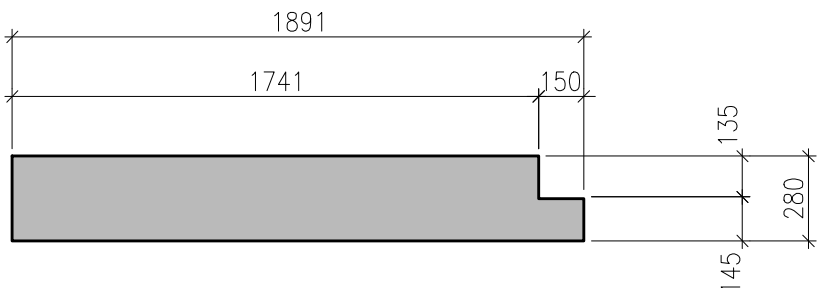

MEZIPODESTA M11

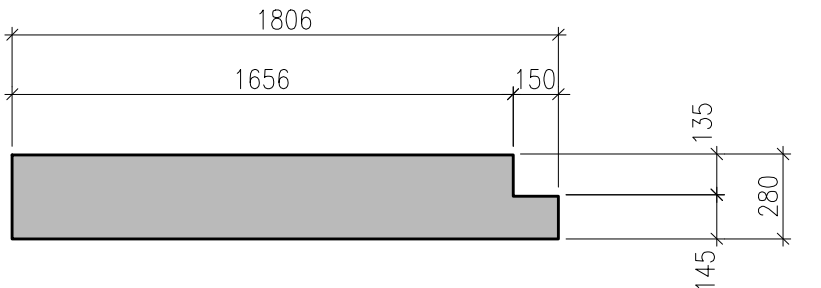

POPIS KONSTRUKCE

- ŽLB. PREFA RAMENA VČETNĚ STUPŇŮ
- DESKA TLOUŠŤKY 180 mm
- BETON min. C30/37 XC1
- VÝZTUŽ 10 505 (R)
- SPODNÍ VÝZTUŽ VNĚJŠÍ ØR10 s 150
- SPORNÍ VÝZTUŽ ROZDĚLOVACÍ ØR8 s 150
- HORNÍ VÝZTUŽ VNĚJŠÍ ØR8 s 150
- HORNÍ VÝZTUŽ ROZDĚLOVACÍ ØR8 s 150
- MONTÁŽNÍ A MANIPULAČNÍ ÚCHYT Y DLE ZVÝKLOSTÍ VÝROBCE
- RAMENO ULOŽENO PŘES ANTIVIBRAČNÍ PODLOŽKU

| Index | Datum | Popis revize |
|-------|-------|--------------|
| | | |

| | | | | |
|---|--|-------------------|------------|---------------------|
| STATIKA Jihočeská stavební konstrukční kancelář s.r.o., Otkarova 20, 370 01 České Budějovice tel.3873141210, fax.387437382, statikac@iol.cz | Číslo zakázky | Datum | Stupeň | Formát |
| | S-175/17 | 04.2020 | DZSPD | 8x44 |
| | Vedoucí projektant | Zodp. projektant: | Vypracoval | Kreslil |
| Investor | ING. VINICKÝ | ING. NĚMEC | ING. NĚMEC | NĚMEC |
| | Městská část Praha 7, Žalanského 291/12b, Praha – Řepy, 163 02 | | | Vyprovení |
| Název akce | DŮM S PEČOVATELSKOU SLUŽBOU V PRAZE ŘEPÍCH nároží ulic Engelmüllerova a K Šancím, poz. parc. č. 19 v k.ú. Řepy | | | Číslo D.1.2.B501 |
| Výkres | VÝKRES SKLADBY SCHODIŠTĚ SCH1 a SCH2 | | | |

TENTO VÝKRES A JEHO DETAILY JSOU MAJETKEM ZHOTOVITELE A NESMÍ BÝT POUŽIT CELÝ ANI Z ČÁSTI BEZ PÍSEMNÉHO SOUHLASU (DLE ZÁKONA Č. 121/2000 Sb.)