


VÝKRES SKLADBY SCHODIŠTĚ SCH4

MĚŘITKO: 1:25


RAMENO R42N

ŠÍŘKA RAMENE 1580 mm

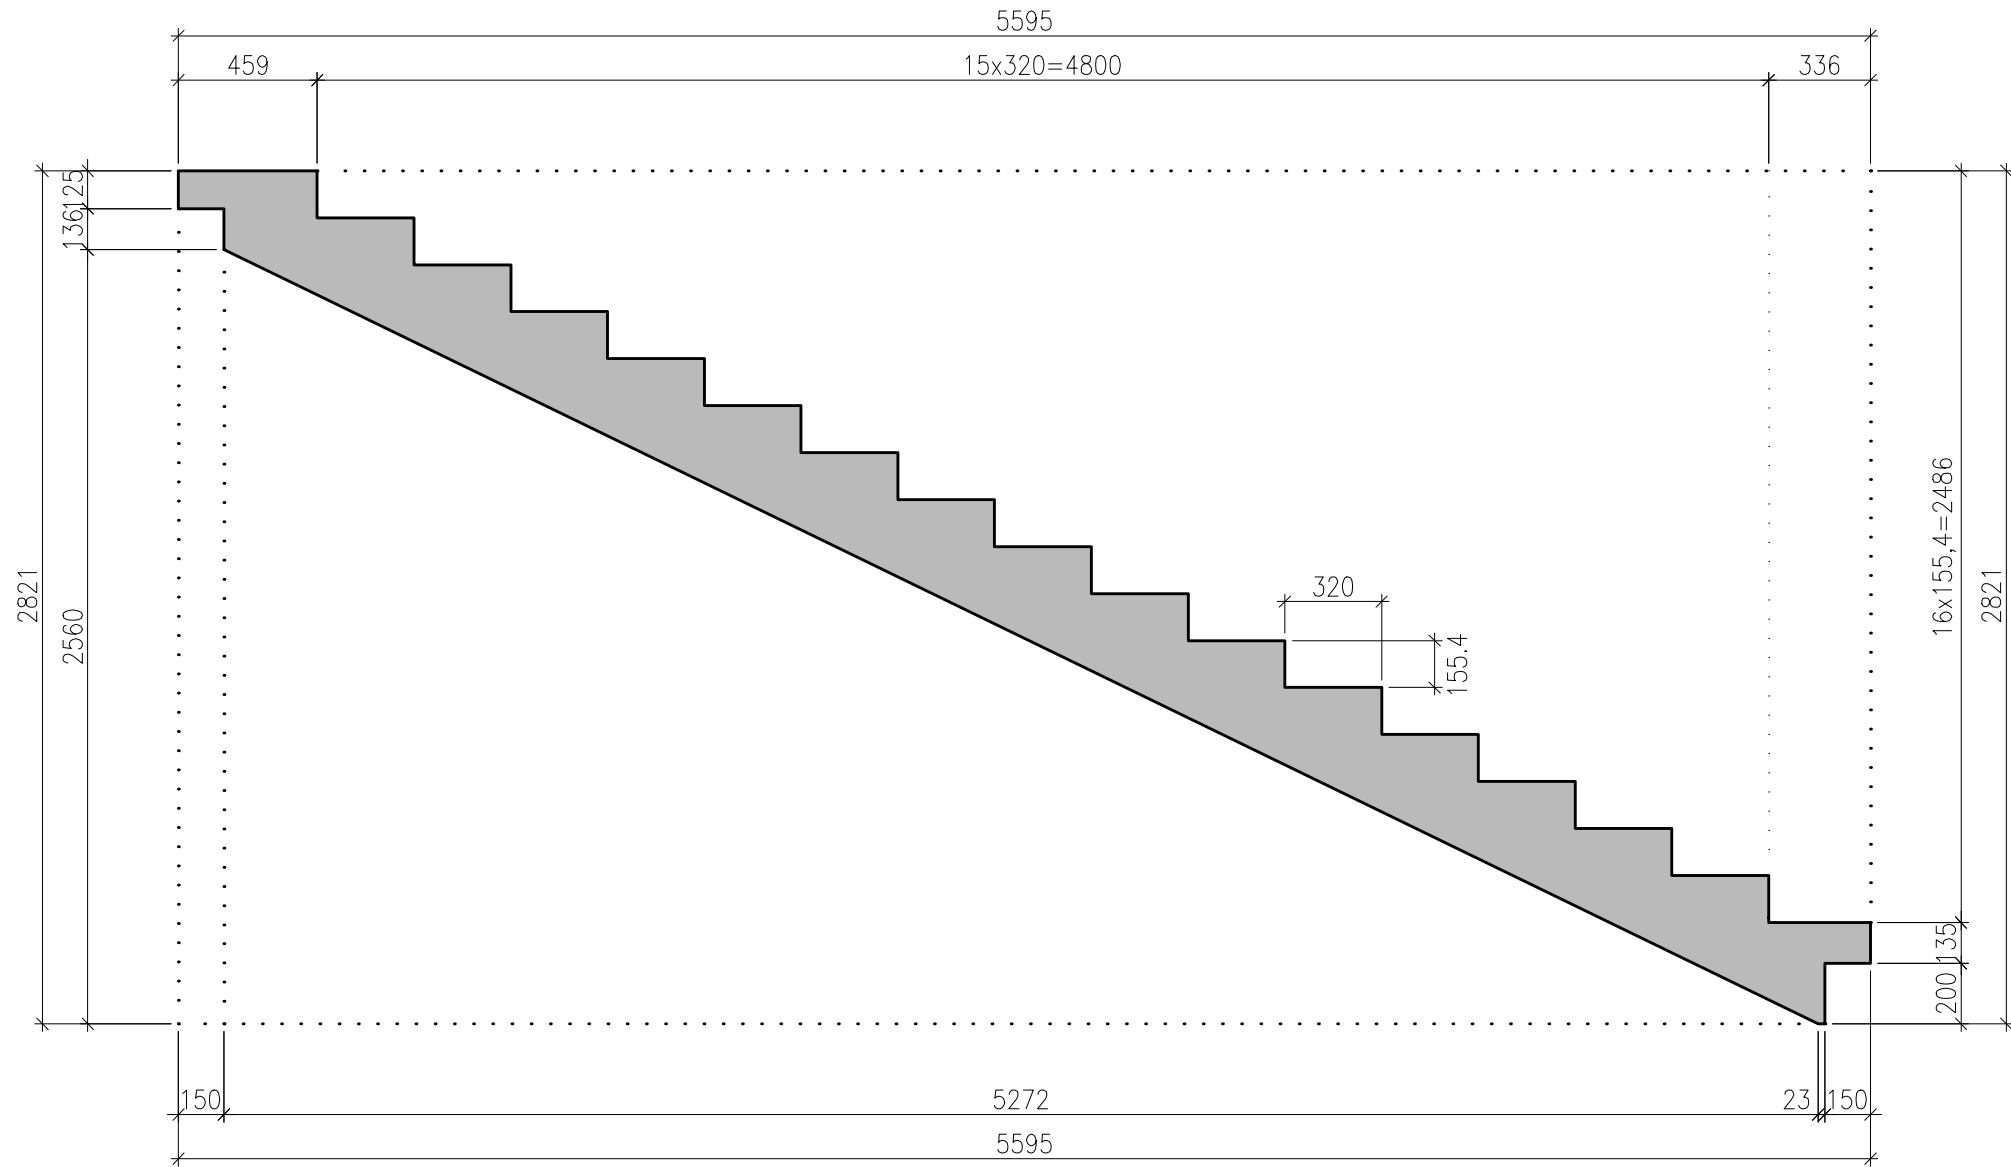


RAMENO R41N

ŠÍŘKA RAMENE 1580 mm

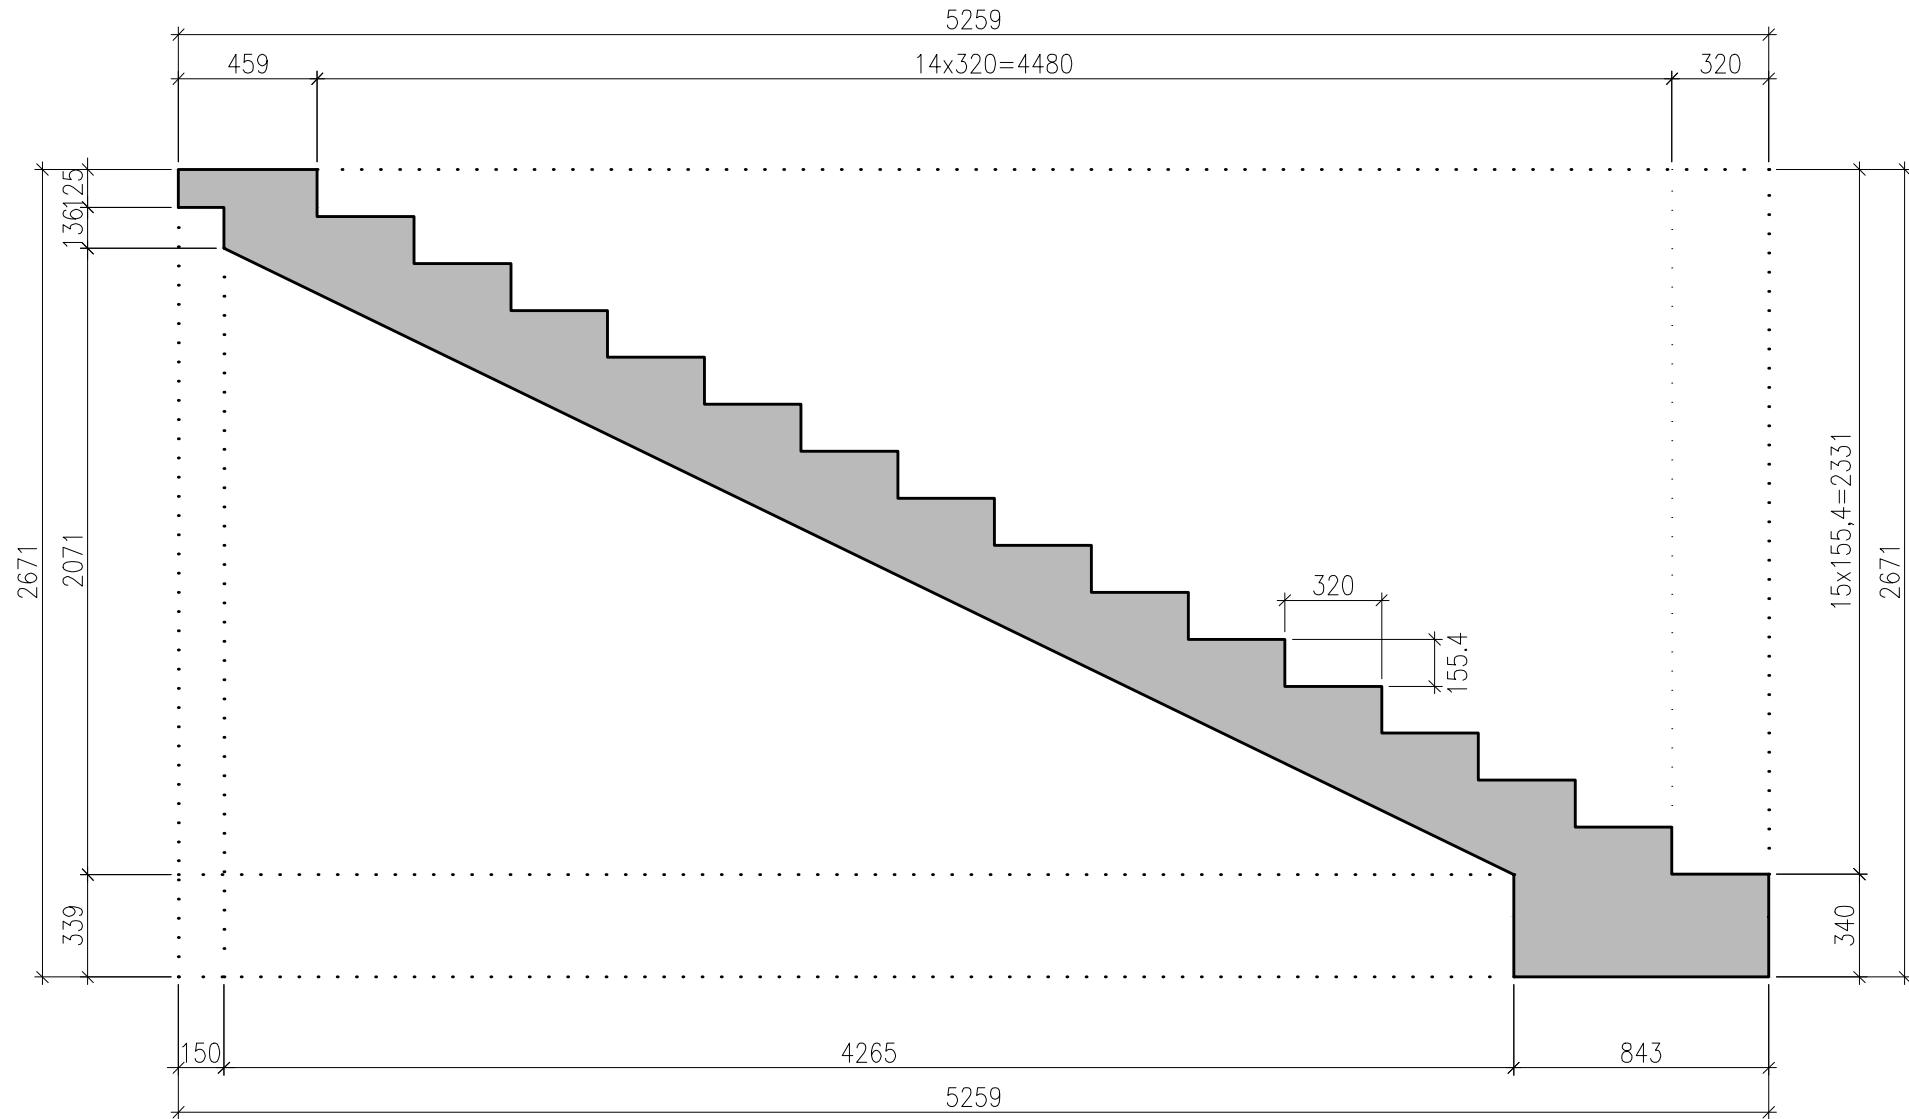


RAMENO R42V

ŠÍŘKA RAMENE 1580 mm

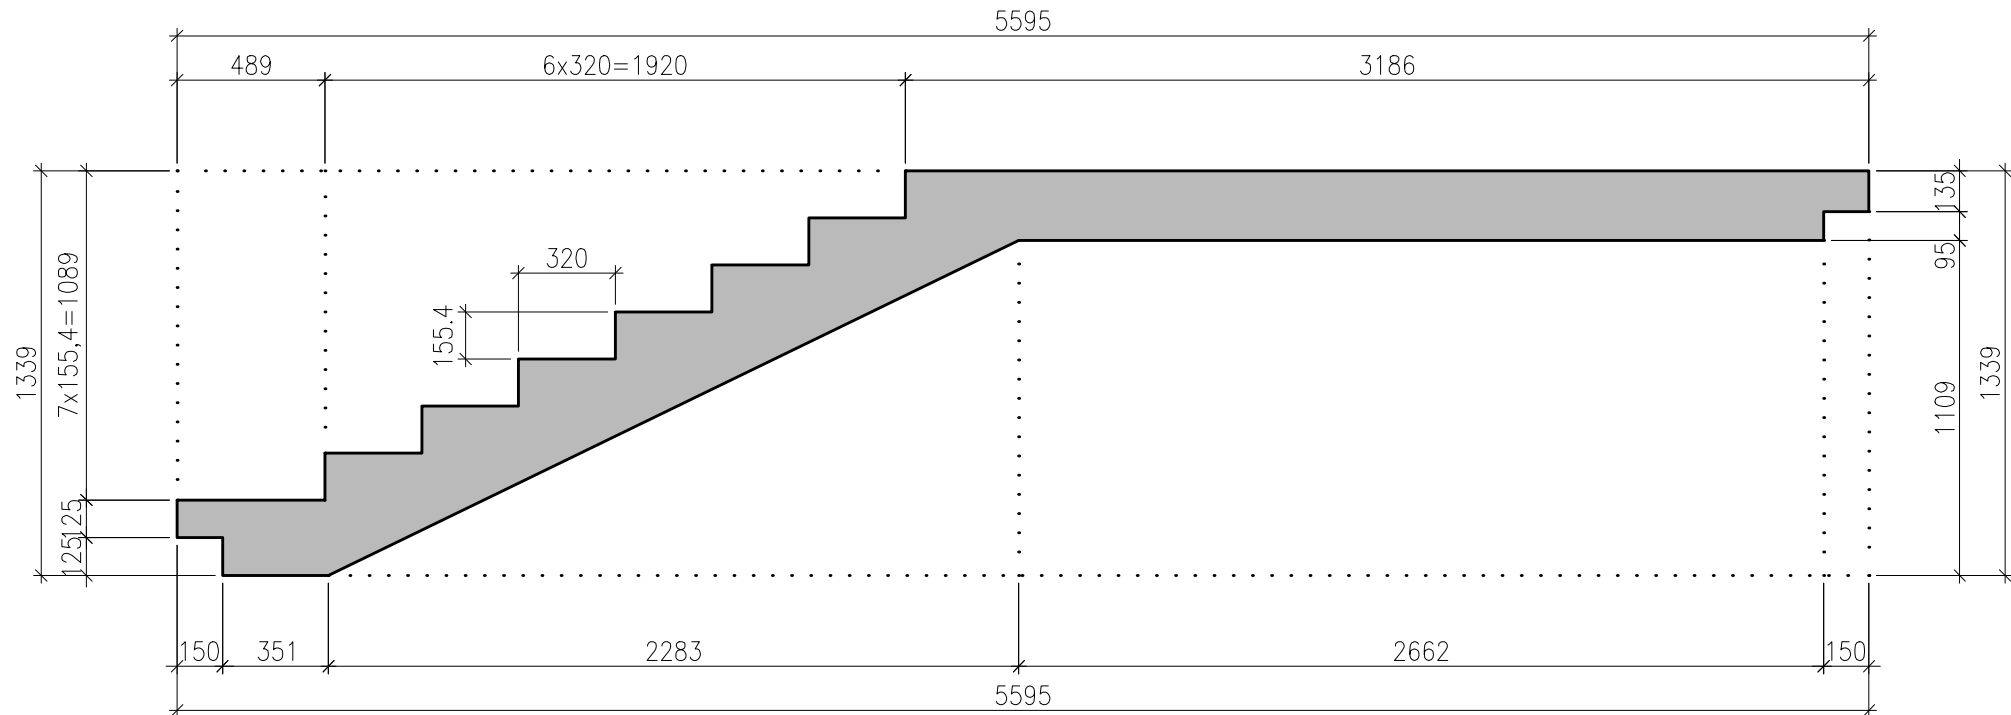


RAMENO R41V


ŠÍŘKA RAMENE 1580 mm

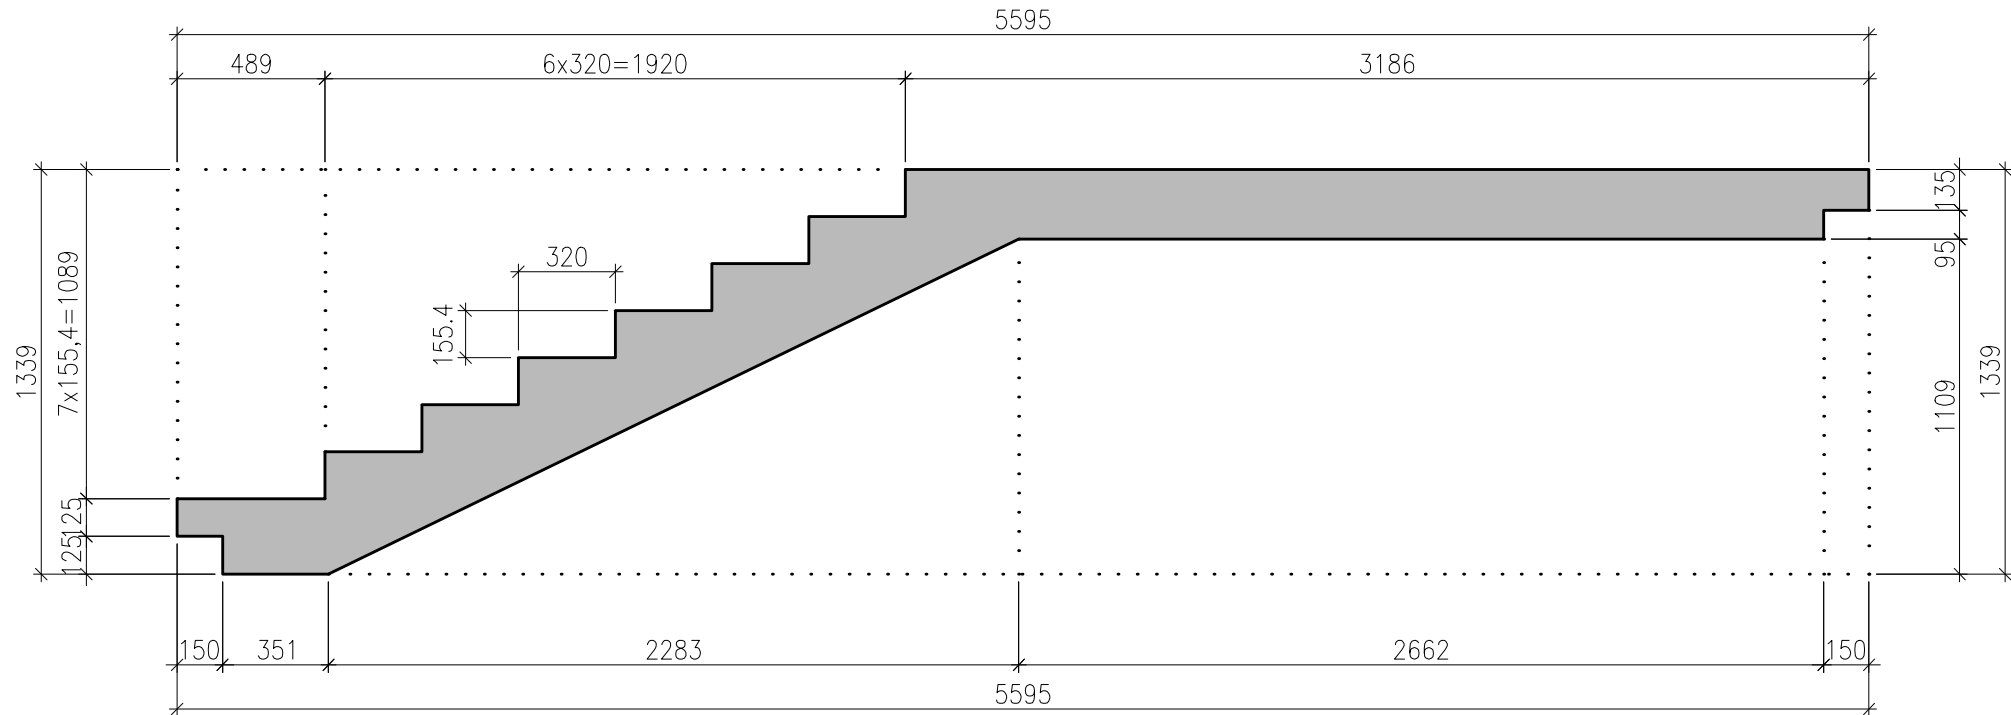


MEZIPODESTA M42

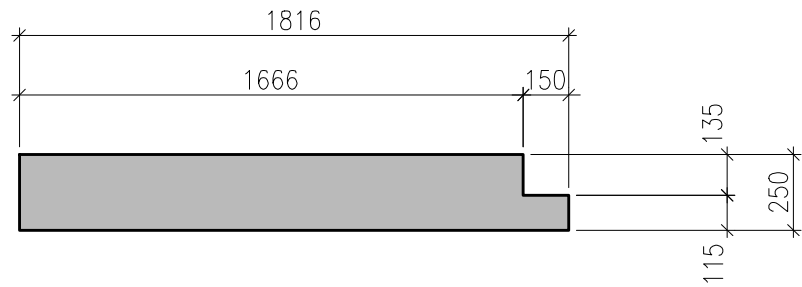


MEZIPODESTA M41

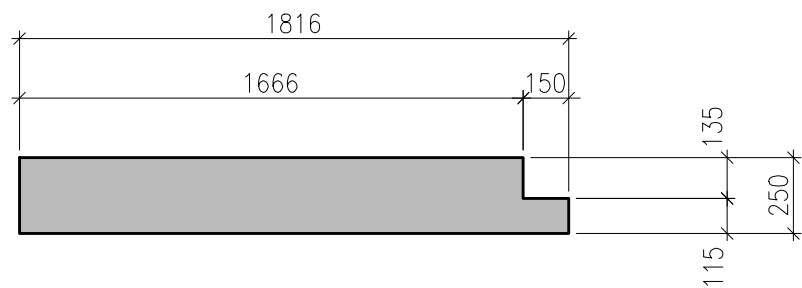

PODESTA P42

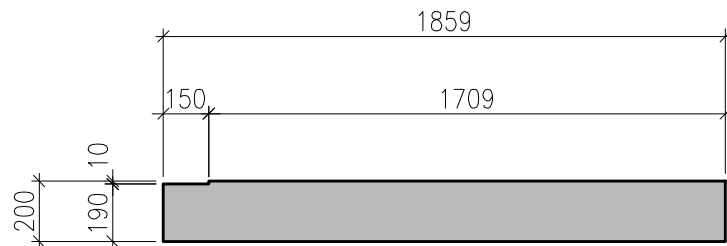

PODESTA P41

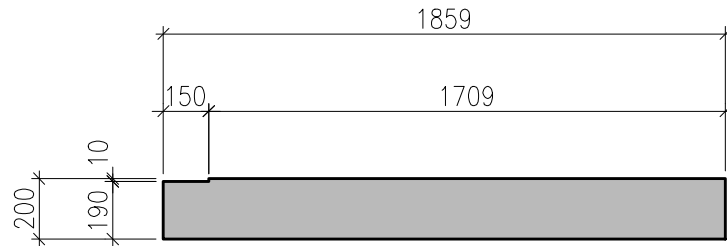

POPIS KONSTRUKCE

- ŽLB. PREFA RAMENA VČETNĚ STUPŇŮ
- DESKA TLOUŠŤKY 230 mm
- BETON min. C30/37 XC1
- VÝZTUŽ 10 505 (R)
- SPODNÍ VÝZTUŽ VNĚJŠÍ ØR14 ¯ 100
- SPORNÍ VÝZTUŽ ROZDĚLOVACÍ ØR8 ¯ 150
- HORNÍ VÝZTUŽ VNĚJŠÍ ØR10 ¯ 150
- HORNÍ VÝZTUŽ ROZDĚLOVACÍ ØR8 ¯ 150
- MONTÁŽNÍ A MANIPULAČNÍ ÚCHYTY DLE ZVÝKLOSTI VÝROBCE
- RAMENO ULOŽENO PŘES ANTIVIBRAČNÍ PODLOŽKU

Index	Datum	Popis revize

STATIKA Jihočeská stavebně konstrukční kancelář s.r.o., Otakarova 20, 370 01 České Budějovice tel.3873141210, fax.387437382, statikacb@iol.cz	Číslo zakázky	S-175/17	Datum	04.2020	Stupeň	DZSPD	Formát	8x44
	Vedoucí projektant	ING. VINICKÝ	Zodp. projektant:	ING. NĚMEC	Vypracoval	ING. NĚMEC	Kreslil	NĚMEC
	Investor	Městská část Praha 17, Žalanského 291/12b, Praha – Řepy, 163 02						Vypravení
Název akce	DŮM S PEČOVATELSKOU SLUŽBOU V PRAZE ŘEPÍCH nároží ulic Engelmüllerova a K Šancím, poz. parc. č. 19 v k.ú. Řepy							Číslo D.1.2.B503
Výkres	VÝKRES SKLADBY SCHODIŠTĚ SCH4							

TENTO VÝKRES A JEHO DETAILY JSOU MAJETKEM ZHOTOVITELE A NESMÍ BÝT POUŽIT CELÝ ANI Z ČÁSTI BEZ PÍSEMNÉHO SOUHLASU (DLE ZÁKONA Č. 121/2000 Sb.)