# 2.NP-B

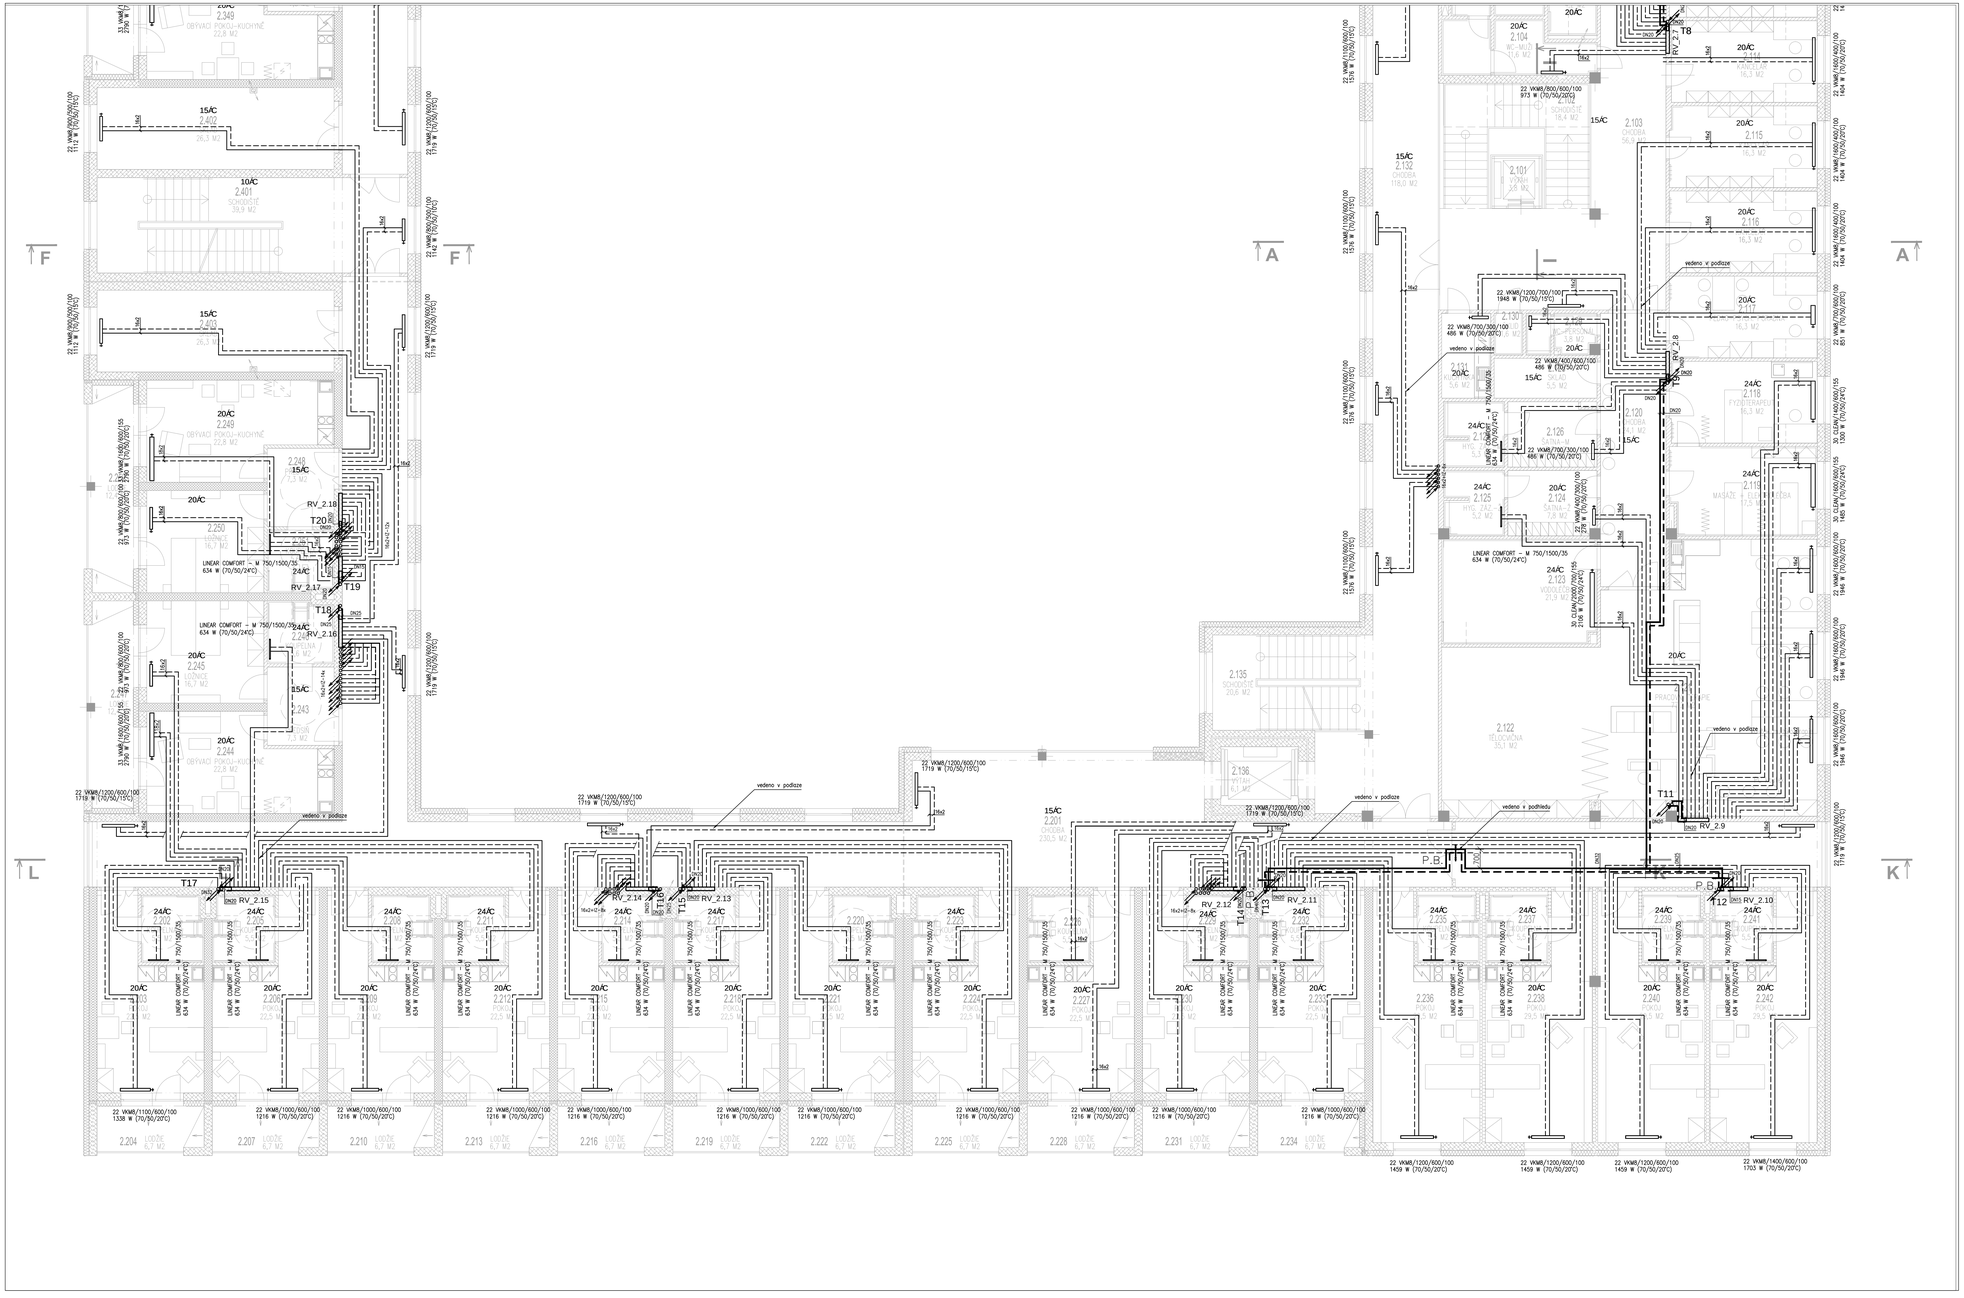


## POZNÁMKY

NA KAŽDÉM DESKOVÉM TĚLESE BUDE INSTALOVÁNA ODVZDUŠ. ZÁTKA (SOUČÁST DODÁVKY OTOP. TĚLESA)
NAPOJENÍ VŠECH OTOP. TĚLES BUDE PROVEDENO ZE ZDI PŘES ROHOVÉ (OHLOVÉ) PŘÍPOJOVACÍ GARNITURY A SVĚRNÉ ŠROUBENÍ PRO PEX-AL-PEX POTRUBÍ
ARMATURY U OTOPNÝCH TĚLES V PROVEDENÍ BRONZ PONIKLOVANÝ
OCELOVÁ POTRUBÍ BUDOU VŽDY NATŘENA 2x ZÁKLAD. NÁTĚREM + 2x KRYCÍM NÁTĚREM
ČÁSTI ROZVODŮ ULOŽENÉ NA NEPŘÍSTUP. MÍSTECH BUDOU FOTOGRAFICKY ZDOKUMENTOVÁNY S CEDULKOU OZNAČUJÍCÍ ČÍSLO MÍSTNOSTI
POTRUBNÍ SYSTÉM PO VĚTVÍCH PROPOJUJÍ STUAČNÍMI VOUCHÉM
SYSTÉM PO VYČIŠTĚNÍ NAPUSTÍT DEMINERALIZOVANOU VODOU
TLAKOVOU ZKOUŠKU PROVEST PODLE PLATNÝCH VYHLÁŠEK A NOREM
PŘED OSAZENÍM OTOPNÝCH TĚLES PROVEST KONTROLNÍ ZMĚŘENÍ MÍST INSTALACE A KOORDINACI S OSTATNÍMI PROFESEMI –
– INSTALACE ZAŘIZOVACÍCH PŘEDMĚTŮ, ELEKTROINSTALACE, VODA, KANALIZACE, INTERIÉR
VEŠKERÉ POVOLENÉ ZMĚNY A ODCHYLKY BUDOU PROŘEČNĚ ZAKRESLOVÁNY DO PROJEKTOVÉ DOKUMENTACE
AUTOMATICKÉ ODVZDUŠ. VENTILY OSADIT DLE POTŘEBY A SPÁDOVÝCH PODMÍNEK !!!
PATROVÉ ROZDĚLOVAČE/SBĚRAČE S KOMPLETNÍ VÝBAVOU
JEDNOTLIVÉ VĚTVE V ROZDĚLOVAČI BUDOU OČÍSLOVÁNY PODLE MÍSTNOSTI A VYREGULOVÁNY PRŮTOKOMĚRY
NA ROZDĚLOVAČÍCH BUDE NASTAVENA TLAK. DIFERENCE REGULÁTOREM TLAKOVÉ DIFERENCE

KOMPLETNÍ NEREZOVÝ TŘÍVRSTVÝ KOMÍNOVÝ SYSTÉM DN200 PRO KAŽDÝ KOTEL
URČENÝ PRO PŘETLAKOVÝ A KONDENZAČNÍ PROVOZ
VČETNĚ TEPELNÉ IZOLACE A SYSTÉMOVÝCH PRVKŮ
KONTROLNÍ OTVORY PRO MOŽNOU KONTROLU SPALOVACÍHO PROCESU KOTLŮ A ČIŠTĚNÍ
ZHOTOVENÍ PODLE MONTÁŽNÍHO NÁVODU VÝROBCE
PŘI REALIZACI NUTNO PŘESNĚ ZAMĚŘIT POLOHU KOTLŮ, DALŠÍCH POTŘEBNÝCH ROZMĚRŮ A PŘÍPOJOVACÍ
KONTROLA, ÚPRAVA, PŘÍPADNÉ ZHOTOVENÍ NOVÝCH POMOCNÝCH EVENTUÁLNÍ KOTVÍCÍCH KONSTRUKCÍ
NÁSLEDNÁ KONTROLA TĚSNOSTI SPOJŮ, NEPOŽÍVÁNÍ PRVKŮ KOMÍNA

DIMENZI IZOLACI PROTRUBÍ BUDOU VŽDY V SOULADU S PLATNOU VYHLÁŠKOU (193/2007) !!!
TLOUŠŤKY IZOLACI TRUBIC Z KAMENNÉ VLNY V PODHLEDECH, PODLAHÁCH (ROVNĚŽ PRŮCHODY ZDMI, STROPEM, ...) BUDOU NÁSLEDUJÍCÍ:
- DO DN50 VČETNĚ TL. 40 MM
- OD DN65 DO DN100 VČETNĚ TL. 50 MM
- DN125 TL. 60 MM

PŘÍPADNÉ ROZVODY V MÍSTECH, KDE NENÍ DOSTATEČNÝ PROSTOR, BUDE SNÍŽENA TLOUŠŤKA IZOLACE

## LEGENDA

- 16x2 — PŘÍVODNÍ A VRATNÉ POTRUBÍ VYTVOŘENÍ Z PEX-AL-PEX TRUBEK + TEPELNÁ IZOLACE tl. 13 mm
- DN20 — HLAVNÍ ROZVODY (PATEŘNÍ ROZVOD, PŘÍPOJENÍ ROZDĚLOVAČŮ VYT. A STOUPAČKY) POTRUBÍ Z TRUBEK OCELOVÝCH BEZEŠVÍCH ZÁVITOVÝCH
- RV_1.01 — ROZDĚLOVAČ/SBĚRAČ PRO OTOPNÁ TĚLESA
- P.B. — PROVEDENÍ PEVNÉHO BODU PŘI UCHYCENÍ POTRUBÍ
- 15/C — VÝPOČTOVÁ VNITŘNÍ TEPLOTA V MÍSTNOSTI

**±0,000 = 350,65**

| | | | |
|---|---|---|---|
| | | autorizace | plán |
| část dokumentace: | D | DOKUMENTACE OBJEKTŮ A TECHNICKÝCH A TECHNOLOGICKÝCH ZAŘÍZENÍ | |
| část: | D.1 | DOKUMENTACE STAVEBNÍHO NEBO INŽENÝRSKÉHO OBJEKTU | |
| | D.1.4 | TECHNIKA PROSTŘEDÍ STAVEB | |
| | D.1.4.2 | VYTÁPĚNÍ | |

| hlavní architekt, autor : | hlavní inženýr projektu: | zodpovědný projektant: | kreslil: |
|---|---|---|---|
| Ing. arch. Pavel LEJSEK | Ing. Pavel VINICKh | Luděj Tš MA, DiS. | Luděj Tš MA, DiS. |
| | | | |

stavebník : Městská část Praha 17, Žatlanského 291/12b, Praha - Řepy, 163 02
místo stavby : Praha Řepy, nárožíl ulic Engelmüllerova a K.Šancím, poz. parc. č. 19 v k.ú. Řepy,

název akce:

**DŮM S PEČOVATELSKOU SLUŽBOU V PRAZE ŘEPÍCH**

výkres :

**PŮDORYS 2.NP - B**

BLIMAVAPLAN

| | |
|---|---|
| formát : | A4 |
| datum : | 0.6BEN 2020 |
| stupeň PD : | DZSPD |
| číslo zakázky : | 01/15DZSPD |
| archivní číslo : | 01/15DZSPD |
| archiv PC : | ŘEPY_DZSPD_VYT |
| měřítko : | 1:75 |
| č. výkresu : | D.1.4.2.7 |