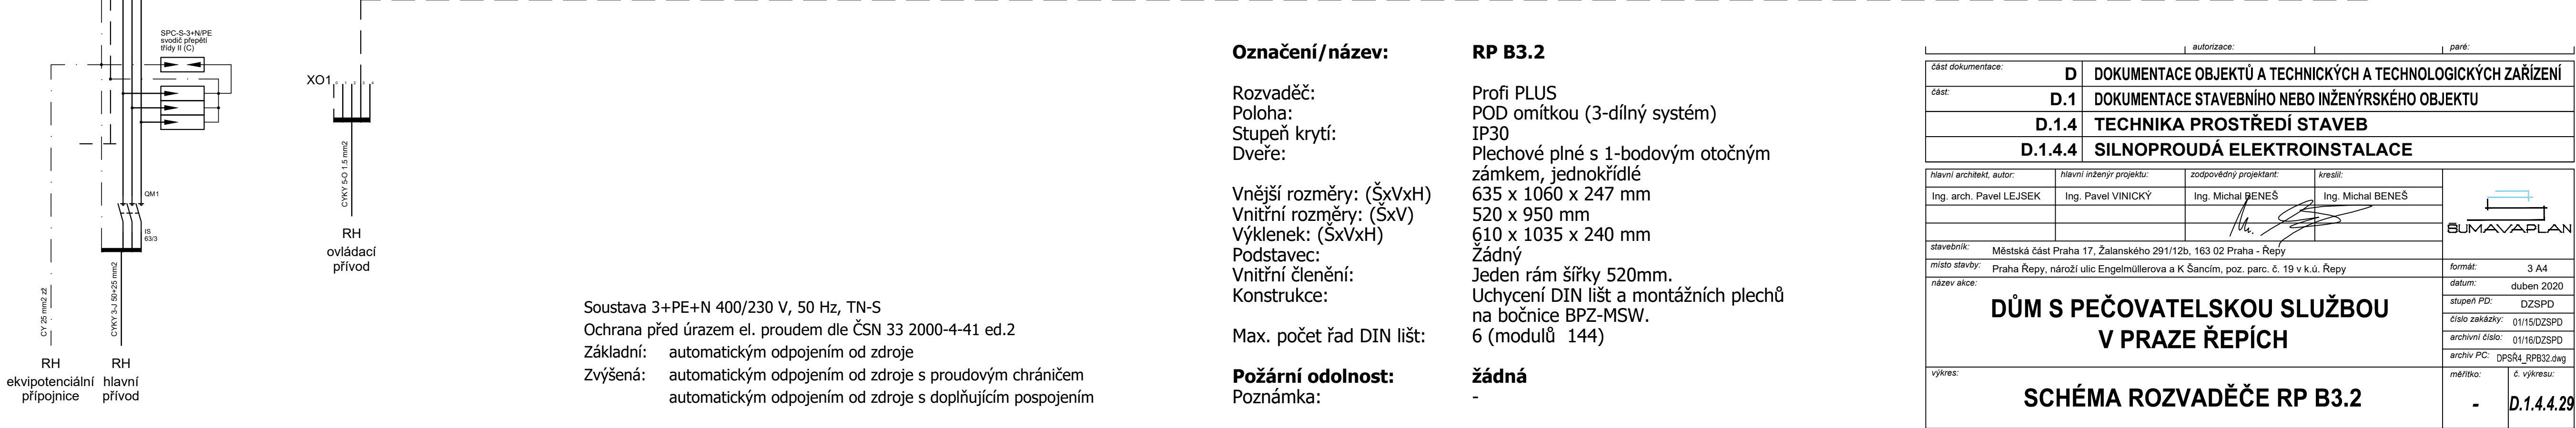
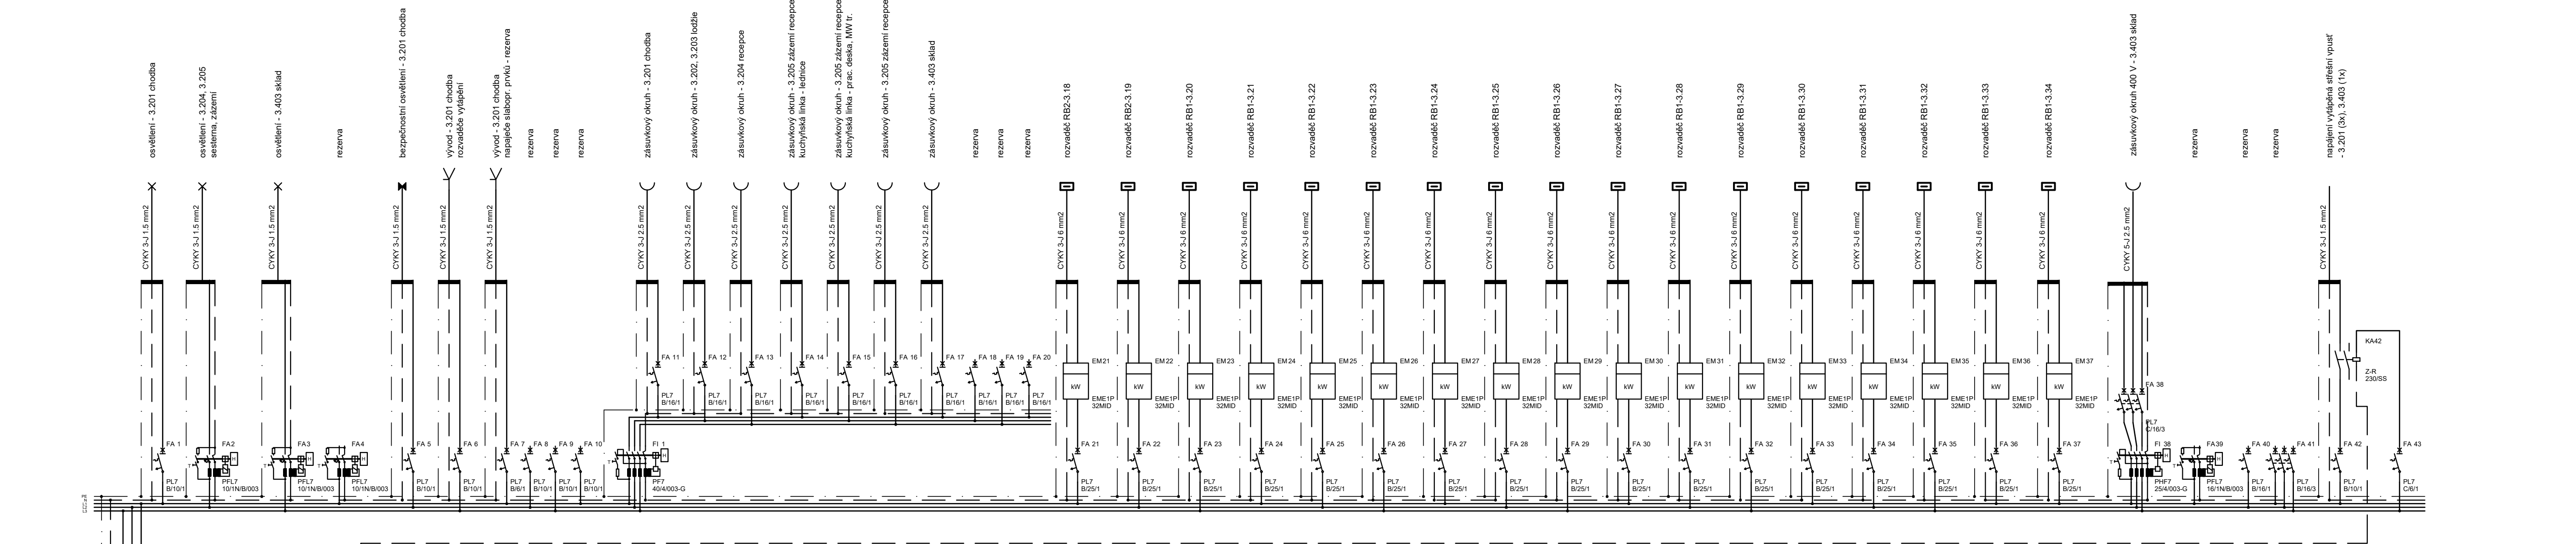


schéma rozvaděče RP B3.2

**Označení/název:**

Rozvaděč:
Poloha:
Stupeň krytí:
Dveře:

Vnější rozměry: ($\check{S}xVxH$)
 Vnitřní rozměry: ($\check{S}xV$)
 Výklenek: ($\check{S}xVxH$)
 Podstavec:
 Vnitřní členění:
 Konstrukce:

Max. počet řad DIN lišt:

Požární odolnost:
Poznámka:

RP B3.2

Profi PLUS
 POD omítkou (3-dílný systém)
 IP30
 Plechové plné s 1-bodovým otočným
 zámkem, jednokřídlé
 635 x 1060 x 247 mm
 520 x 950 mm
 610 x 1035 x 240 mm
 Žádný
 Jeden rám šířky 520mm.
 Uchycení DIN lišt a montážních plechů
 na bočnice BPZ-MSW.
 6 (modulů 144)

žádná
-

část dokumentace:		D	DOKUMENTACE OBJEKTŮ A TECHNICKÝCH A TECHNOLOGICKÝCH ZAŘÍZENÍ	
část:		D.1	DOKUMENTACE STAVEBNÍHO NEBO INŽENÝRSKÉHO OBJEKTU	
		D.1.4	TECHNIKA PROSTŘEDÍ STAVEB	
		D.1.4.4	SILNOPROUDÁ ELEKTROINSTALACE	
hlavní architekt, autor:		hlavní inženýr projektu:	zodpovědný projektant:	kreslil:
Ing. arch. Pavel LEJSEK		Ing. Pavel VINICKÝ	Ing. Michal BENEŠ	Ing. Michal BENEŠ
				
stavebník:		Městská část Praha 17, Žalanského 291/12b, 163 02 Praha - Řepy		
místo stavby:		Praha Řepy, nároží ulic Engelmüllerova a K Šancím, poz. parc. č. 19 v k.ú. Řepy		
název akce:		<div>DŮM S PEČOVATELSKOU SLUŽBOU V PRAZE ŘEPÍCH</div>		
výkres:		<div>SCHÉMA ROZVADĚČE RP B3.2</div>		
		<div> BÚMAVAPLAN s.r.o.</div>		
		formát: 3 A4		
		datum: duben 2020		
		stupeň PD: DZSPD		
		číslo zakázky: 01/15/DZSPD		
		archivní číslo: 01/16/DZSPD		
		archiv PC: DPSŘ4_RPB32.dwg		
		měřítko:	č. výkresu:	
		-	D.1.4.4.29	