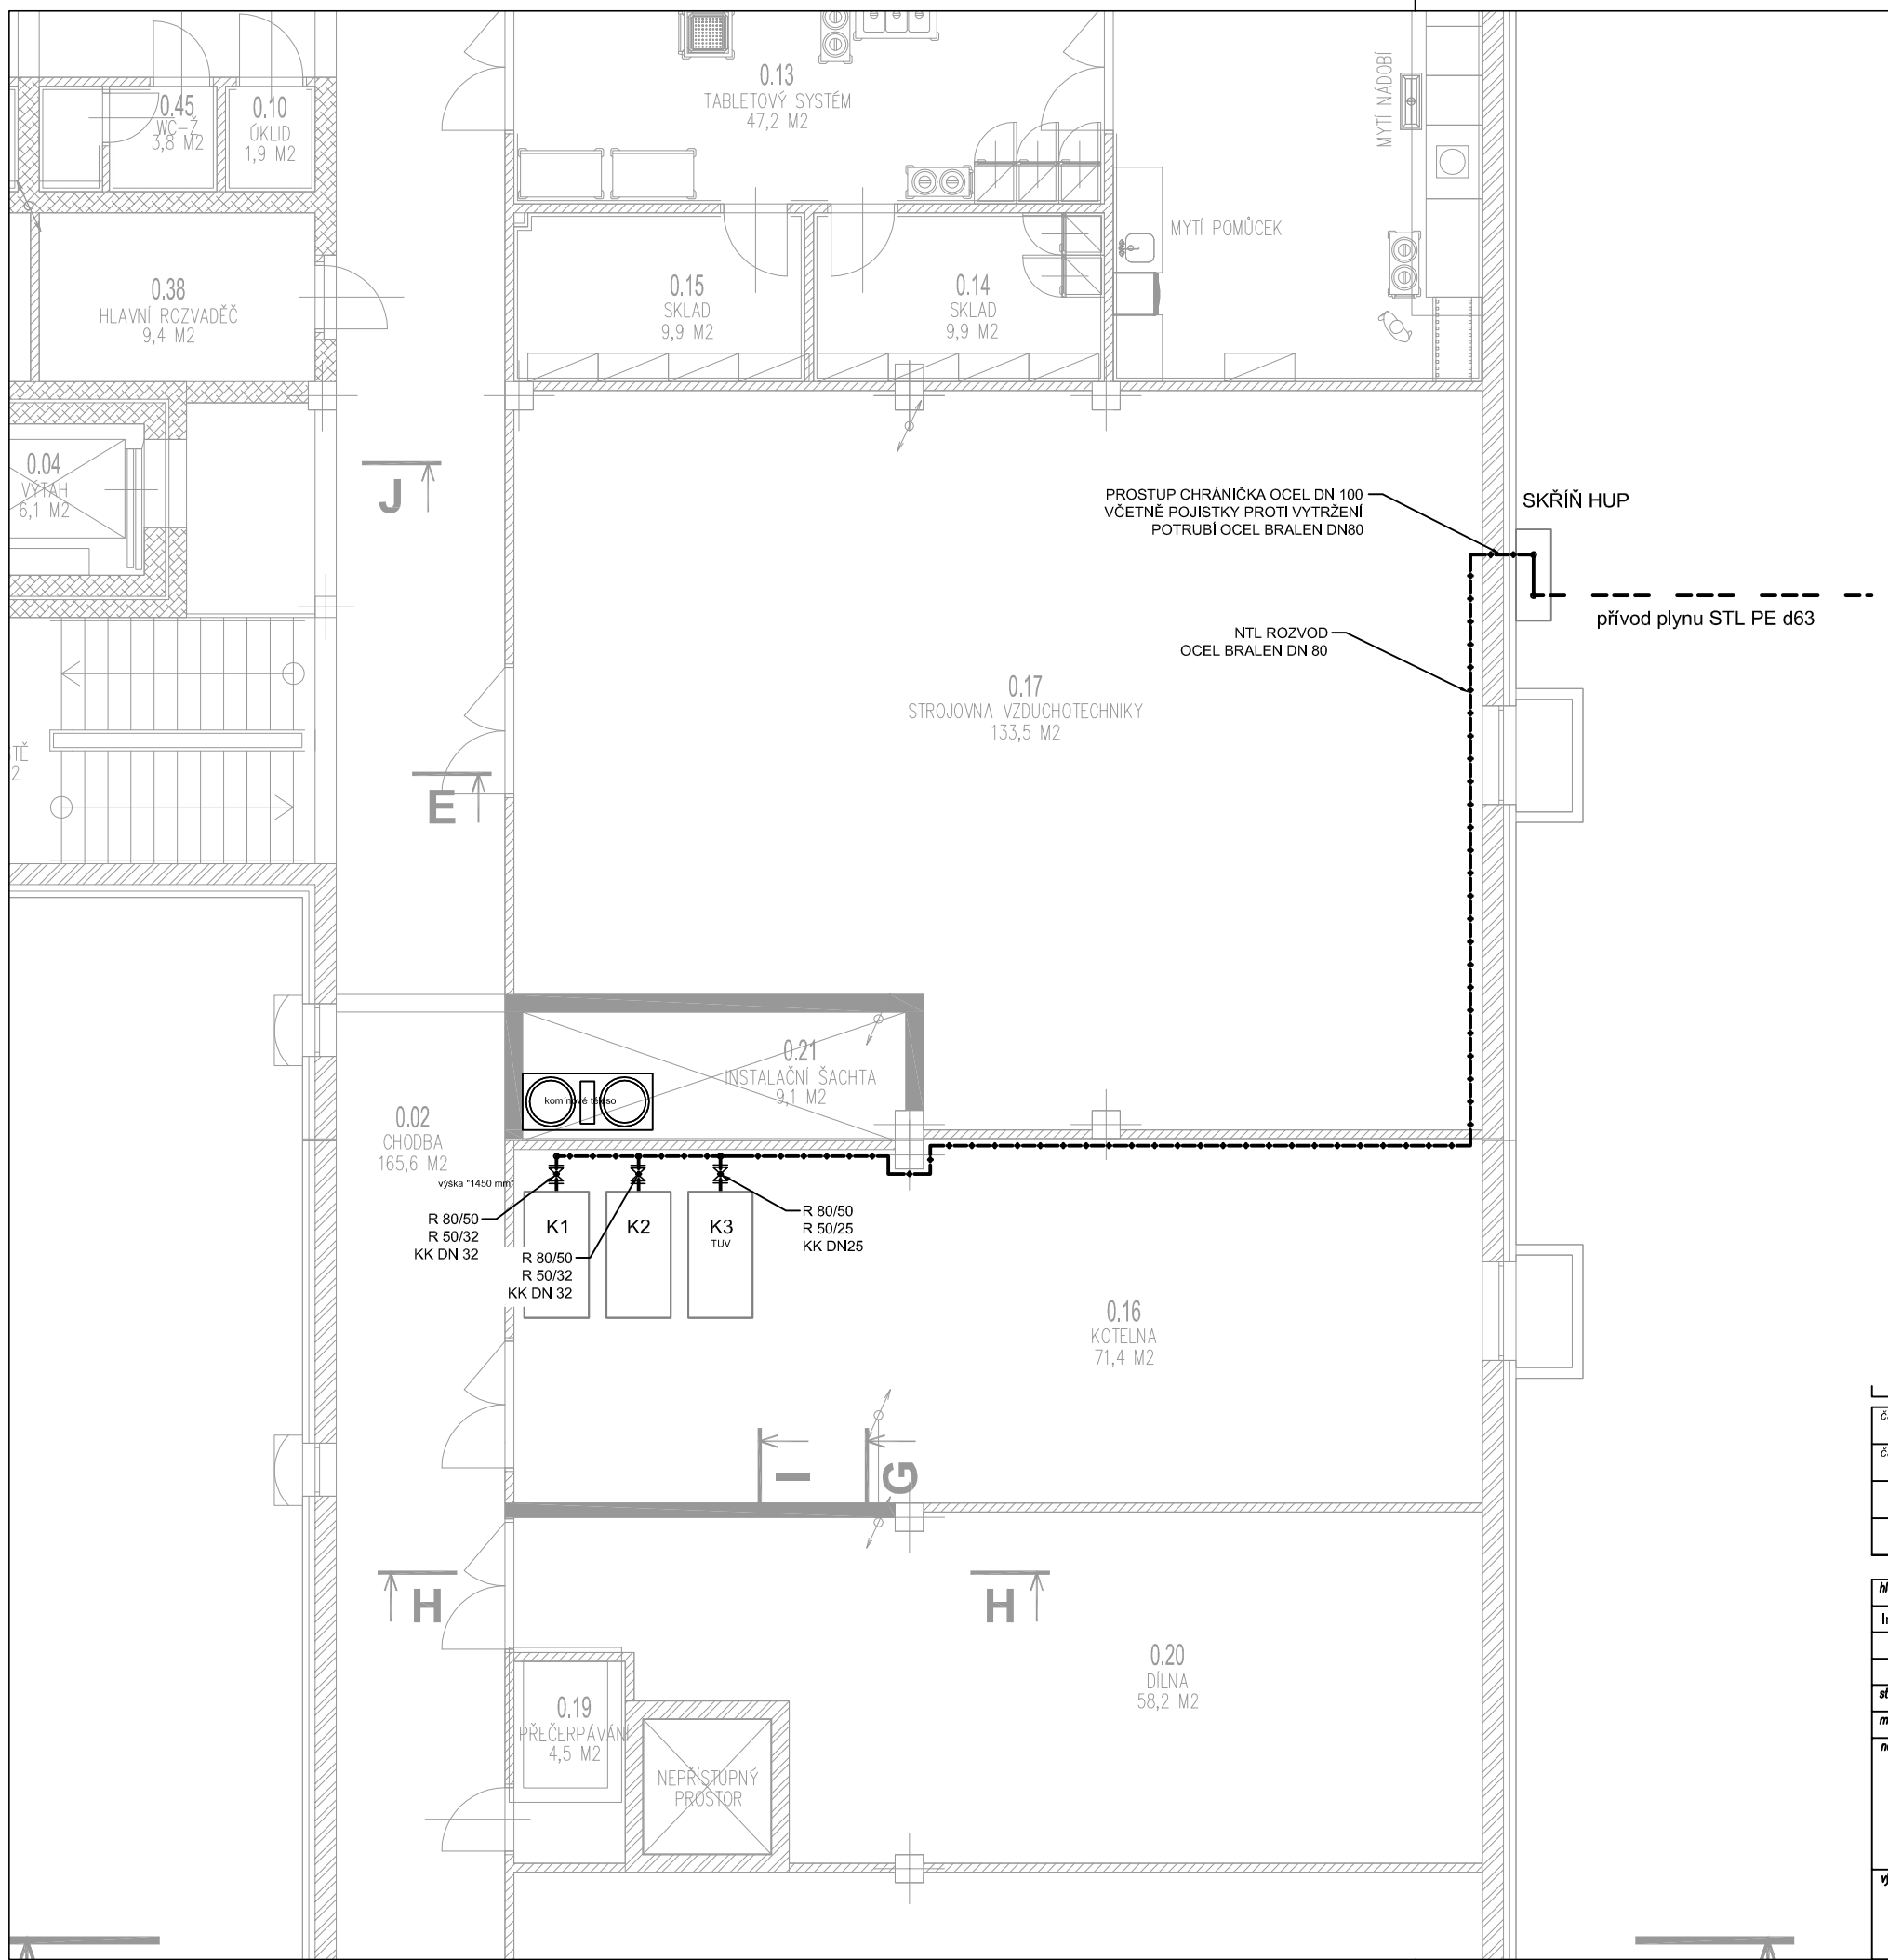

LEGENDA ROZVODŮ:

VNITŘNÍ NTL ROZVOD OCEL DN80

STL PLYNOVODNÍ PŘÍPOJKA PE d63

LEGENDA ZDRAVOTECHNIKY:

KK	KULOVÝ KOHOUT	R	REDUKCE

LEGENDA ZAŘIZOVACÍCH PŘEDMĚTŮ:

K1	PLYNOVÝ KONDENZAČNÍ KOTEL VITOCROSSAL 300 CT3B, VÝKON 225KW
K2	PLYNOVÝ KONDENZAČNÍ KOTEL VITOCROSSAL 300 CT3B, VÝKON 225KW
K3 TUV	PLYNOVÝ KONDENZAČNÍ KOTEL VITOCROSSAL 100 CI1, VÝKON 120KW

autorizace: paré:

část dokumentace:	D	DOKUMENTACE OBJEKTŮ A TECHNICKÝCH A TECHNOLOGICKÝCH ZAŘÍZENÍ
část:	D.1	DOKUMENTACE STAVEBNÍHO NEBO INŽENÝRSKÉHO OBJEKTU
	D.1.4	TECHNIKA PROSTŘEDÍ STAVEB
	D.1.4.8	PLYNOVOD

hlavní architekt, autor :	hlavní inženýr projektu:	zodpovědný projektant:	kreslil:
Ing. arch. Pavel LEJSEK	Ing. Pavel VINICKÝ	Ing. Michal Wollráb	Ing. Michal Wollráb

ŠUMAVAPLAN

stavebník : Městská část Praha 17, Žalanského 291/12b, Praha - Řepy, 163 02

místo stavby : Praha Řepy, nároží ulic Engelmüllerova a K Šancím, poz. parc. č. 19 v k.ú. Řepy,

název akce:

DŮM S PEČOVATELSKOU SLUŽBOU V PRAZE ŘEPÍCH

výkres :

PŮDORYS

formát :	2xA4
datum :	DUBEN 2020
stupeň PD :	DZSPD
číslo zakázky :	01/15/DZSPD
archivní číslo :	01/16/DZSPD
archiv PC :	xxx
měřítko :	1:100
č. výkresu :	D.1.4.8.3