

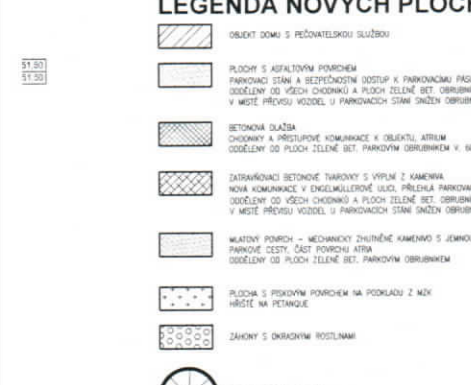
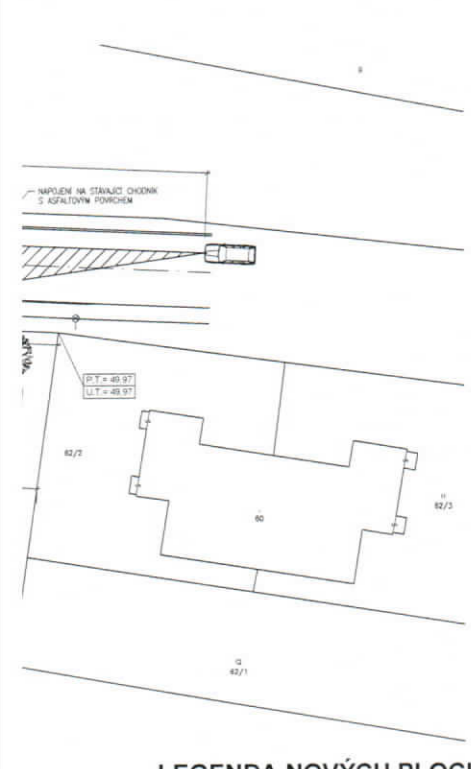
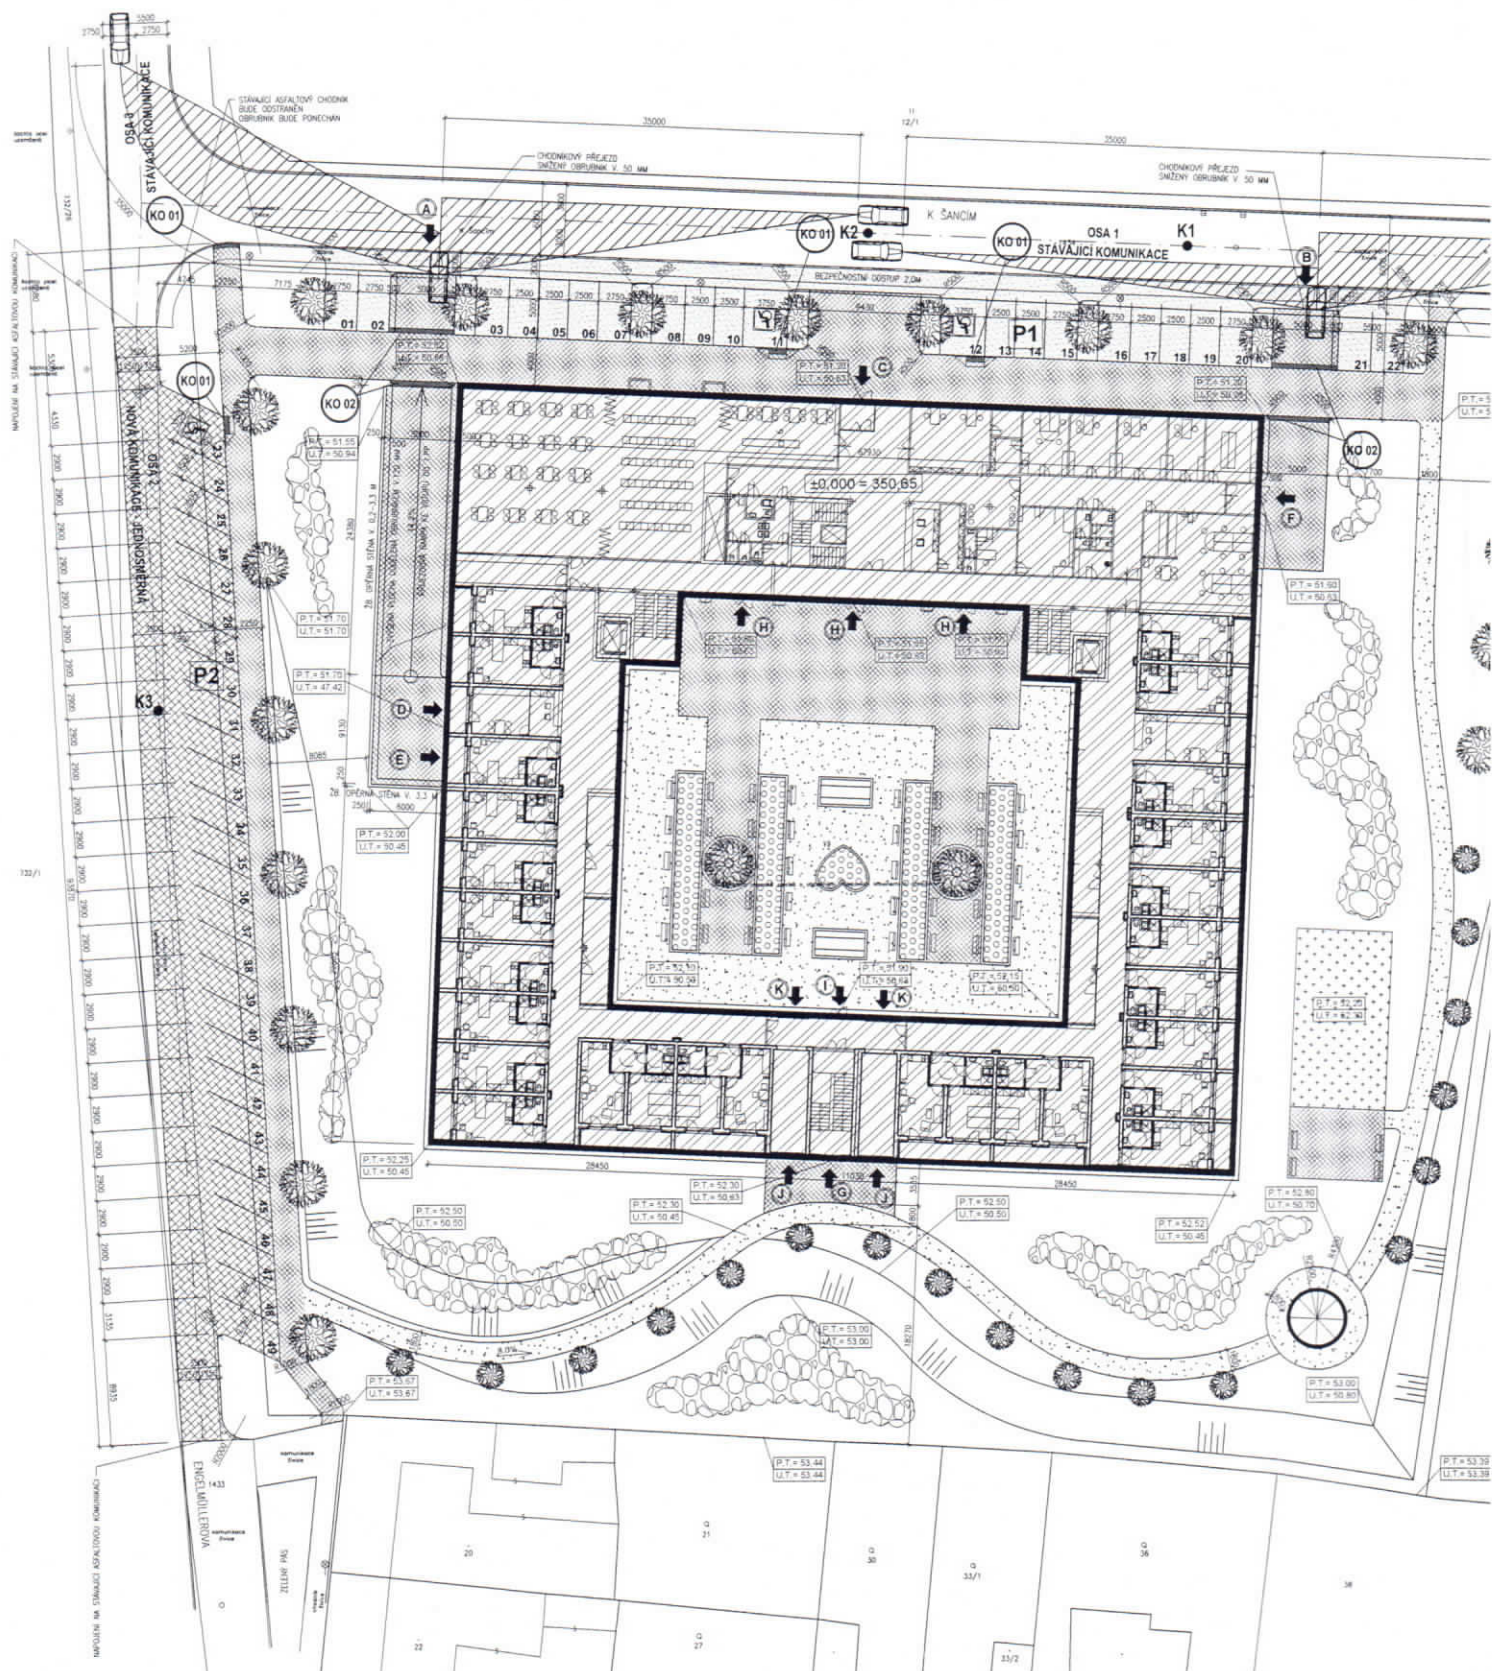


SITUACE M 1:250

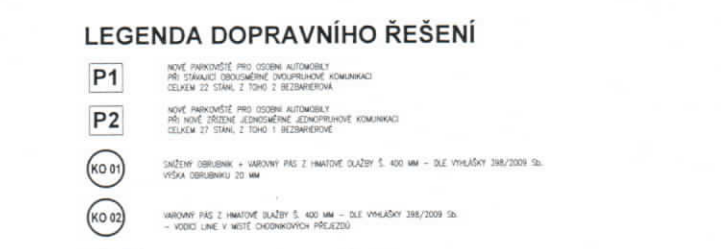

VZOROVÉ PŘÍČNÉ ŘEZY KOMUNIKACÍ K1, K2, K3 M:100

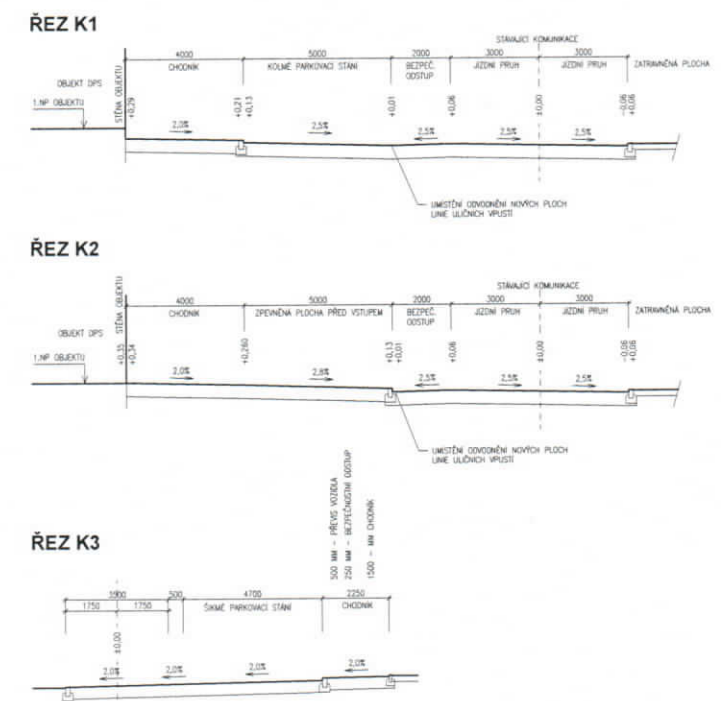

POLICIE ČESKÉ REPUBLIKY
KRAJSKÉ ŘEDITELSTVÍ POLICIE
Hlavní město Praha
ODDĚLENÍ PRÁVNÍ POLICIE 1
ODDĚLENÍ INŽENÝRSTVÍ
140 21 PRAHA 4, KONGREGOVÁ 2

Příloha k neregistrovanému stanovisku
KPR-1-264 807-1-1-016-000002

C SITUACNÍ VÝKRESY			
číslo výkresu	název výkresu	autor výkresu	datum
1	Ing. arch. Petr Lejsek	Ing. Zbyněk Pítek	Ing. Zbyněk Pítek
2	Ing. arch. Petr Lejsek	Ing. Zbyněk Pítek	Ing. Zbyněk Pítek
**DŮM S PEČOVATELSKOU SLUŽBOU
V PRAZE ŘEPÍCH**

SITUACE DOPRAVNÍHO ŘEŠENÍ

1:250 C.5