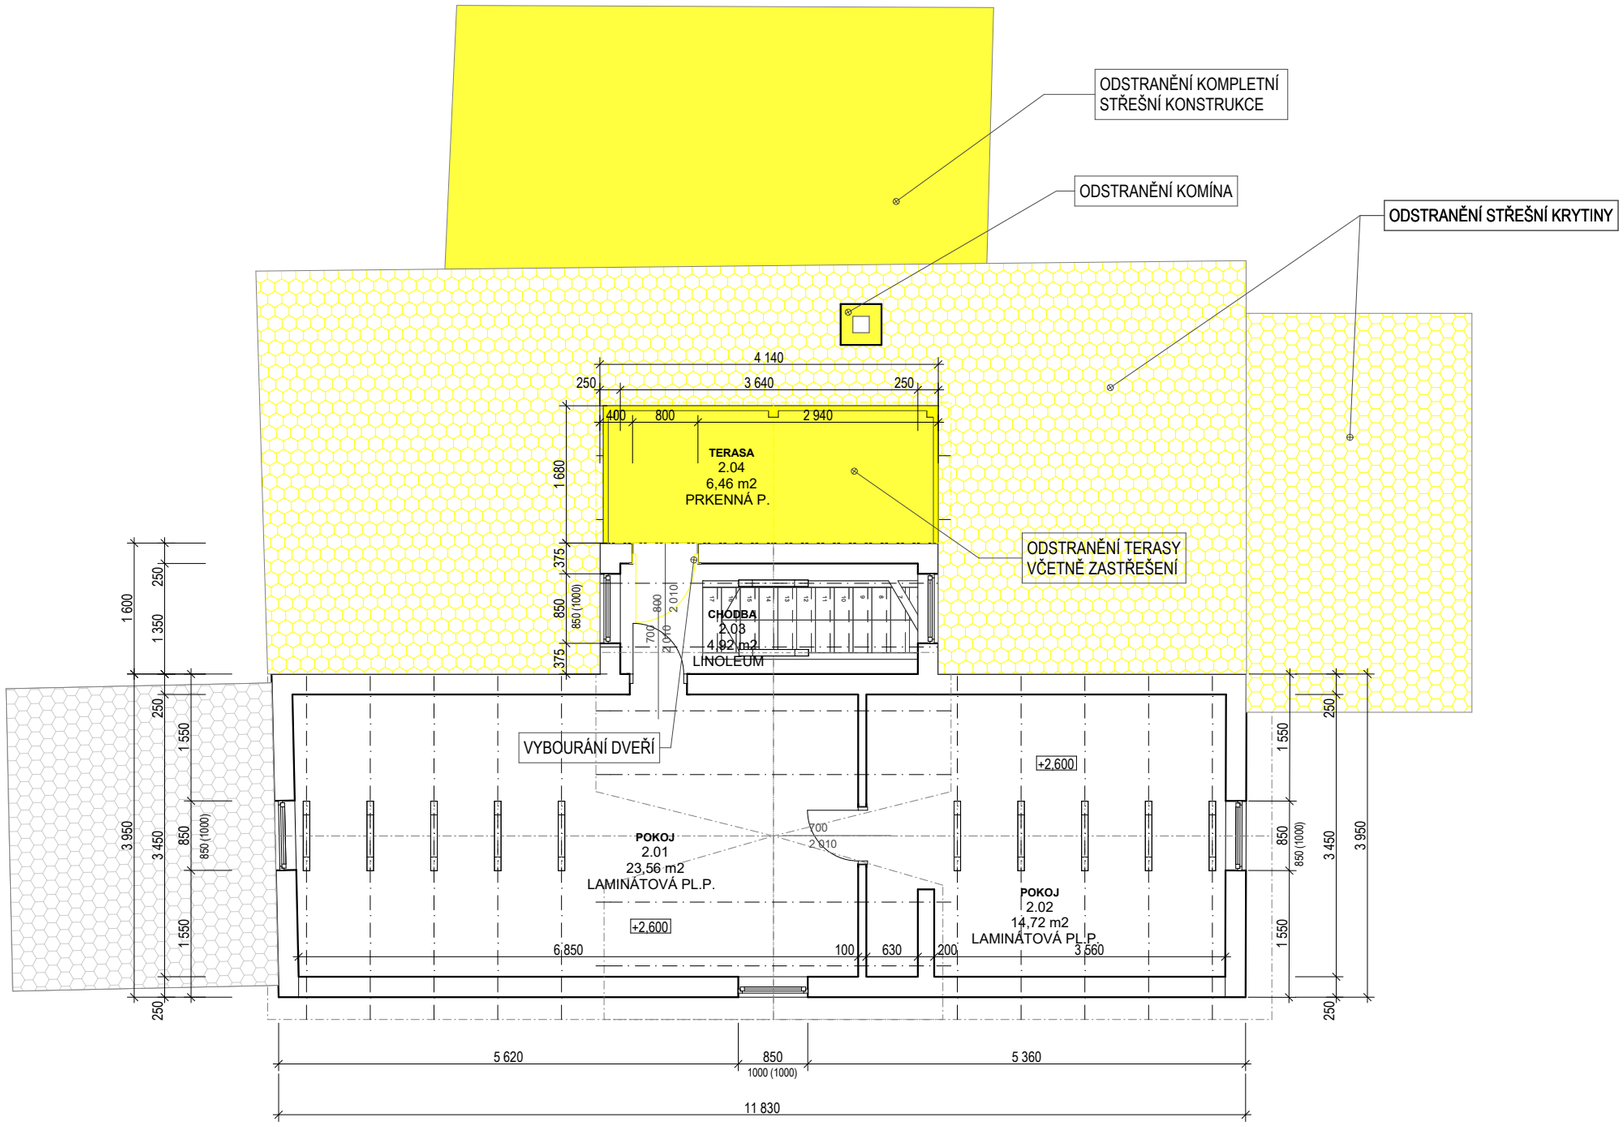

LEGENDA :

- BOURANÉ KONSTRUKCE
- ODSTRANĚNÍ STŘEŠNÍ KRYTINY
- STÁVAJÍCÍ KONSTRUKCE

vypracoval:	Ing.Vojtěch Budil		**Meiner - projekční kancelář** Starý Vrch 68 252 68 Středokluky
kontroloval:	Ing. arch. Lubomír Meiner		
DAO			
Investor:	**Městská část Praha 17,** IČO: 00231223 Žalanského 291/12b, Řepy, 163 00 Praha 6	datum:	6/2023
		formát:	2xA4
Akce, objekt: **RD č.p.399, ul. Karlovarská, Řepy**		stav. úřad:	Praha 17
		místo stavby:	par.č.1348 k.ú. Řepy
Část projektu: DSP		měřítko:	1: 75
		kopie:	
Název výkresu: **PŮDORYS 2.NP - BOURACÍ PRÁCE**		číslo výkresu:	**D.1.2**