


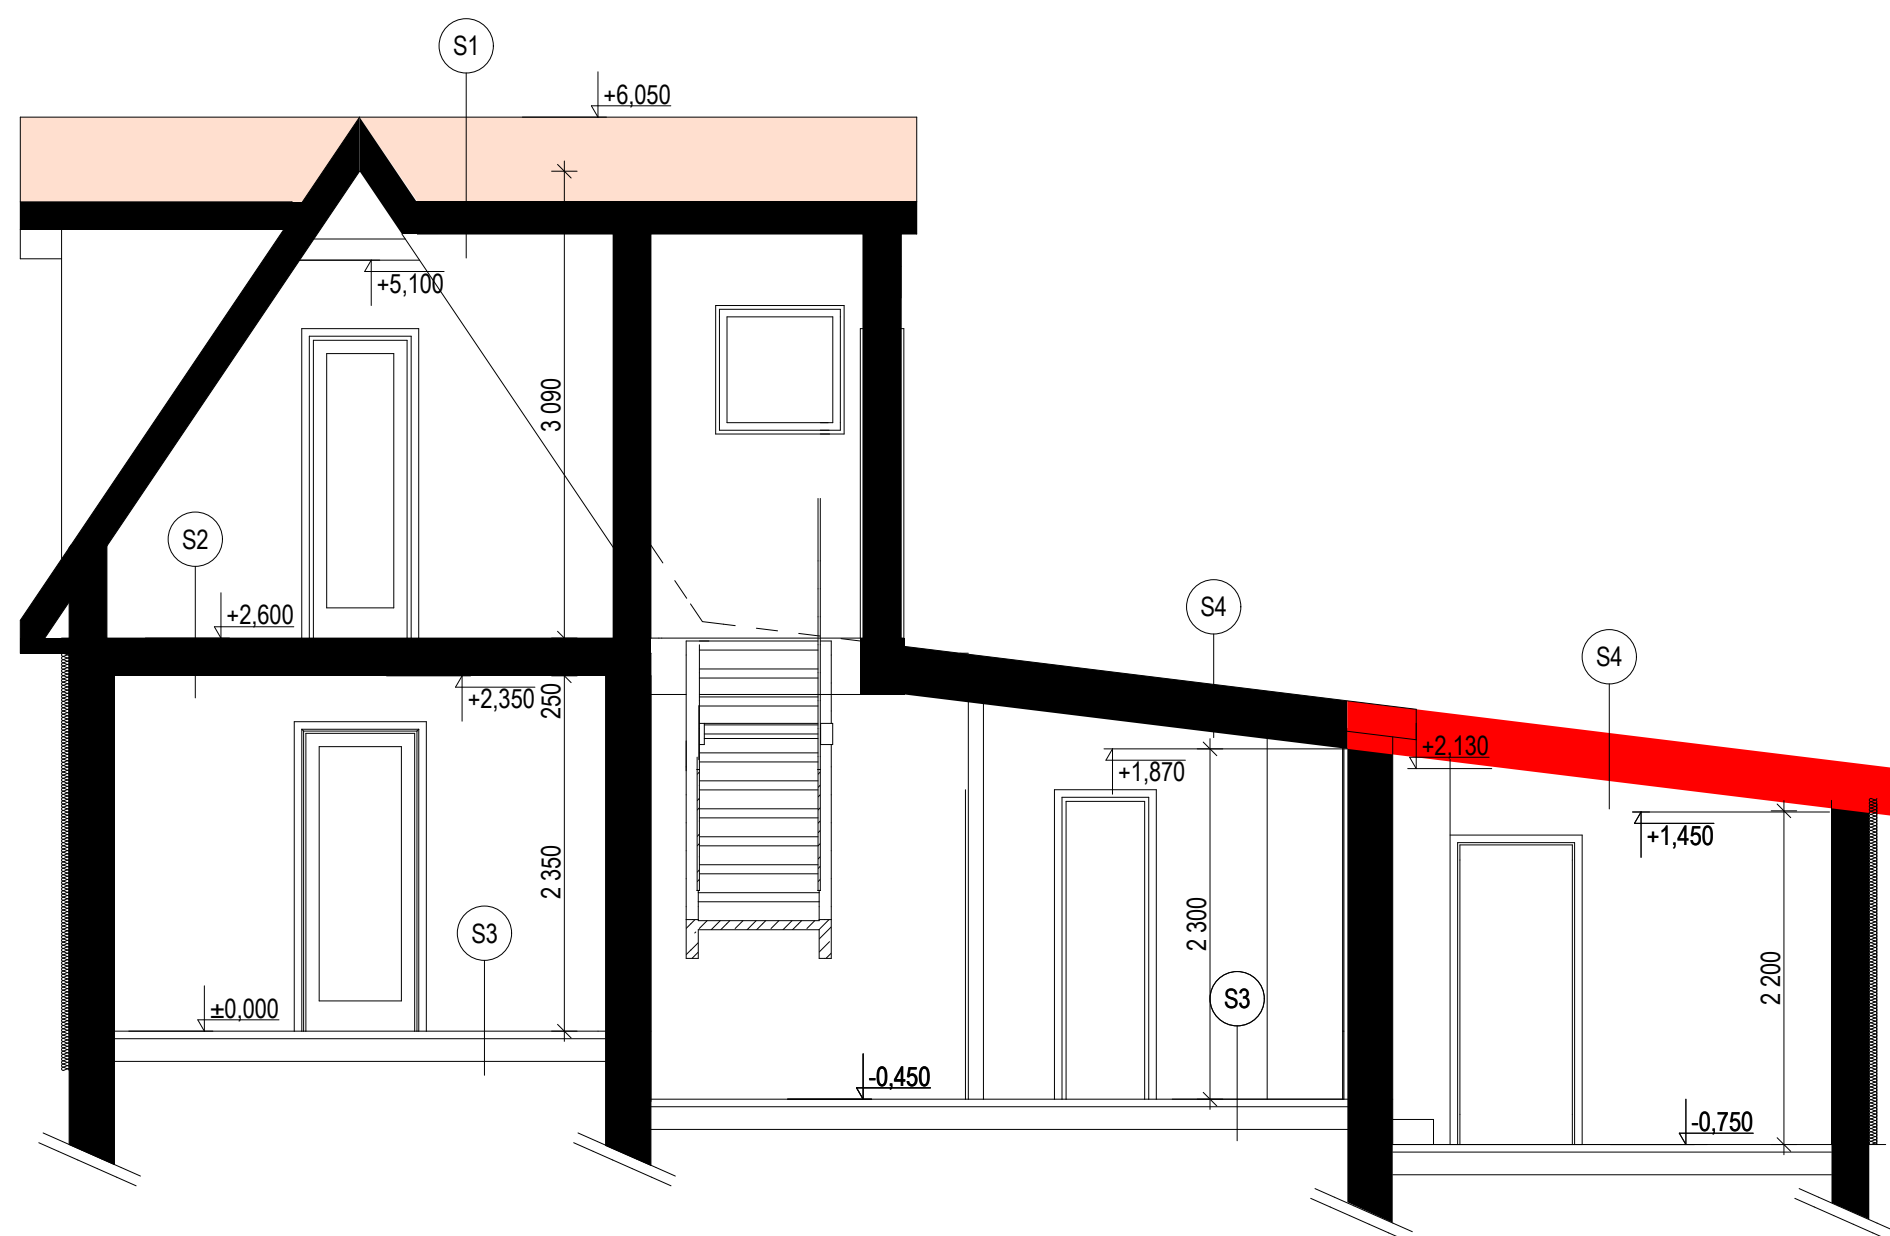

- S1 - STŘEŠNÍ KRYTINA LINDAB SEAMLINE PROFIFALC
- BEDNĚNÍ
- NOSNÁ KCE. ZASTŘEŠENÍ
- TEPELNÁ IZOLACE MINERALNÍ VLNA
- ROŠT + TEP.IZ. - 40 MM
- PODHLED SDK + MALBA
- S2 - LAM. PL. PODLAHA
- BEDNĚNÍ
- SYSTEMOVÁ DESKA PODL. VYTÁPĚNÍ - 40 MM
- PE FÓLIE
- DŘEVĚNÝ TRÁMOVÝ STROP
- BEDNĚNÍ
- OMÍTKA
- S3 - KERAMICKÁ DLAŽBA
- BETONOVÁ MAZANINA
- IZOLACE PROTI VODĚC A ZEMNÍ VLHKOSTI
- PODKLADNÍ BETON
- ROSTLÝ TERÉN ZEMINA
- S4 - STŘEŠNÍ KRYTINA LINDAB SEAMLINE PROFIFALC
- BEDNĚNÍ
- NOSNÁ KCE. ZASTŘEŠENÍ
- TEPELNÁ IZOLACE MINERALNÍ VLNA
- BEDNĚNÍ
- OMÍTKA
- S5 - BETONOVÁ MAZANINA
- IZOLACE PROTI VODĚC A ZEMNÍ VLHKOSTI
- PODKLADNÍ BETON
- ROSTLÝ TERÉN ZEMINA

vypracoval:	Ing.Vojtěch Budil	Meiner - projekční kancelář Starý Vrch 68 252 68 Středokluky	
kontroloval:	Ing. arch. Lubomír Meiner		
DAO			
Investor:	Městská část Praha 17 , IČO: 00231223 Žalanského 291/12b, Řepy, 163 00 Praha 6		datum: 6/2023
Akce, objekt: RD č.p.399, ul. Karlovarská, Řepy		formát: 2xA4	Praž 17
		stav. úřad:	
		místo stavby:	
Část projektu:	DSP	měřítko:	1: 75
Název výkresu:	ŘEZ A - A' - STAVEBNÍ ÚPRAVY		číslo výkresu: D.1.8