
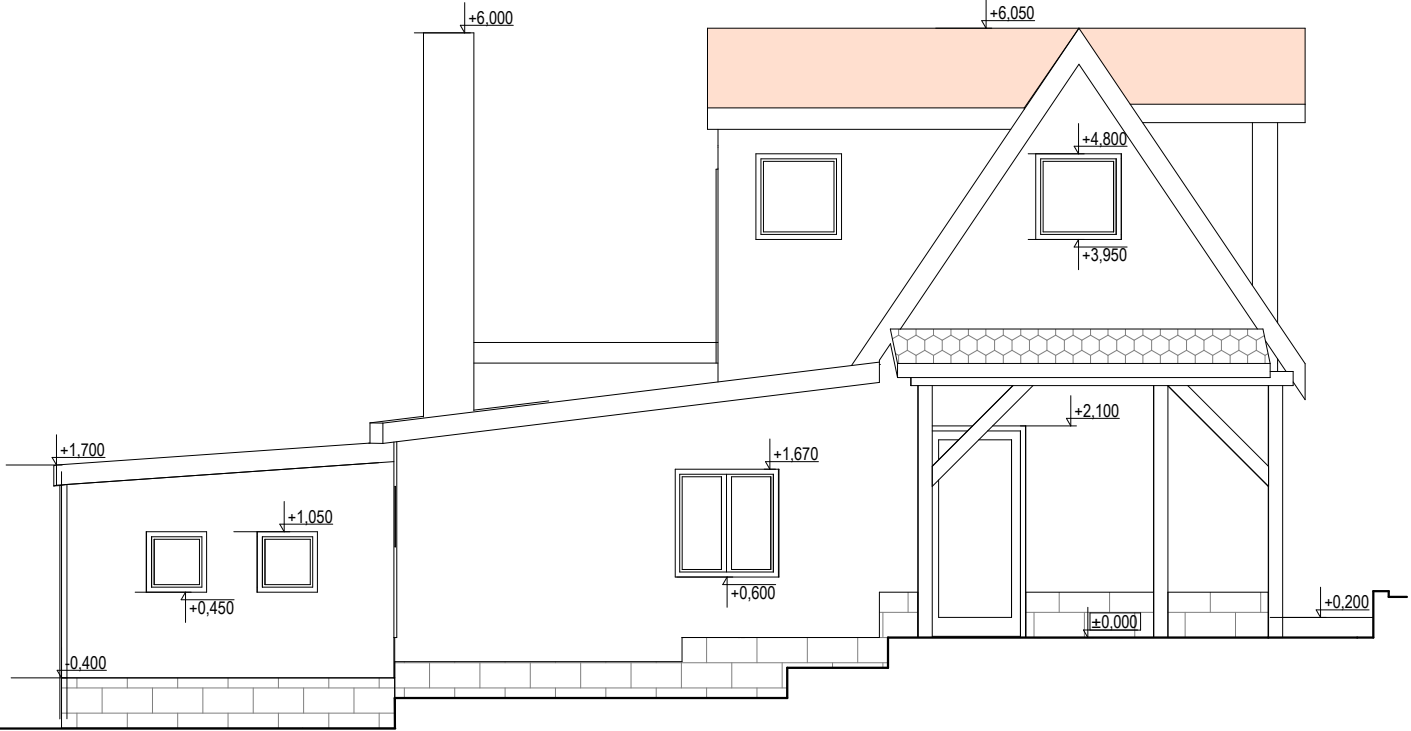


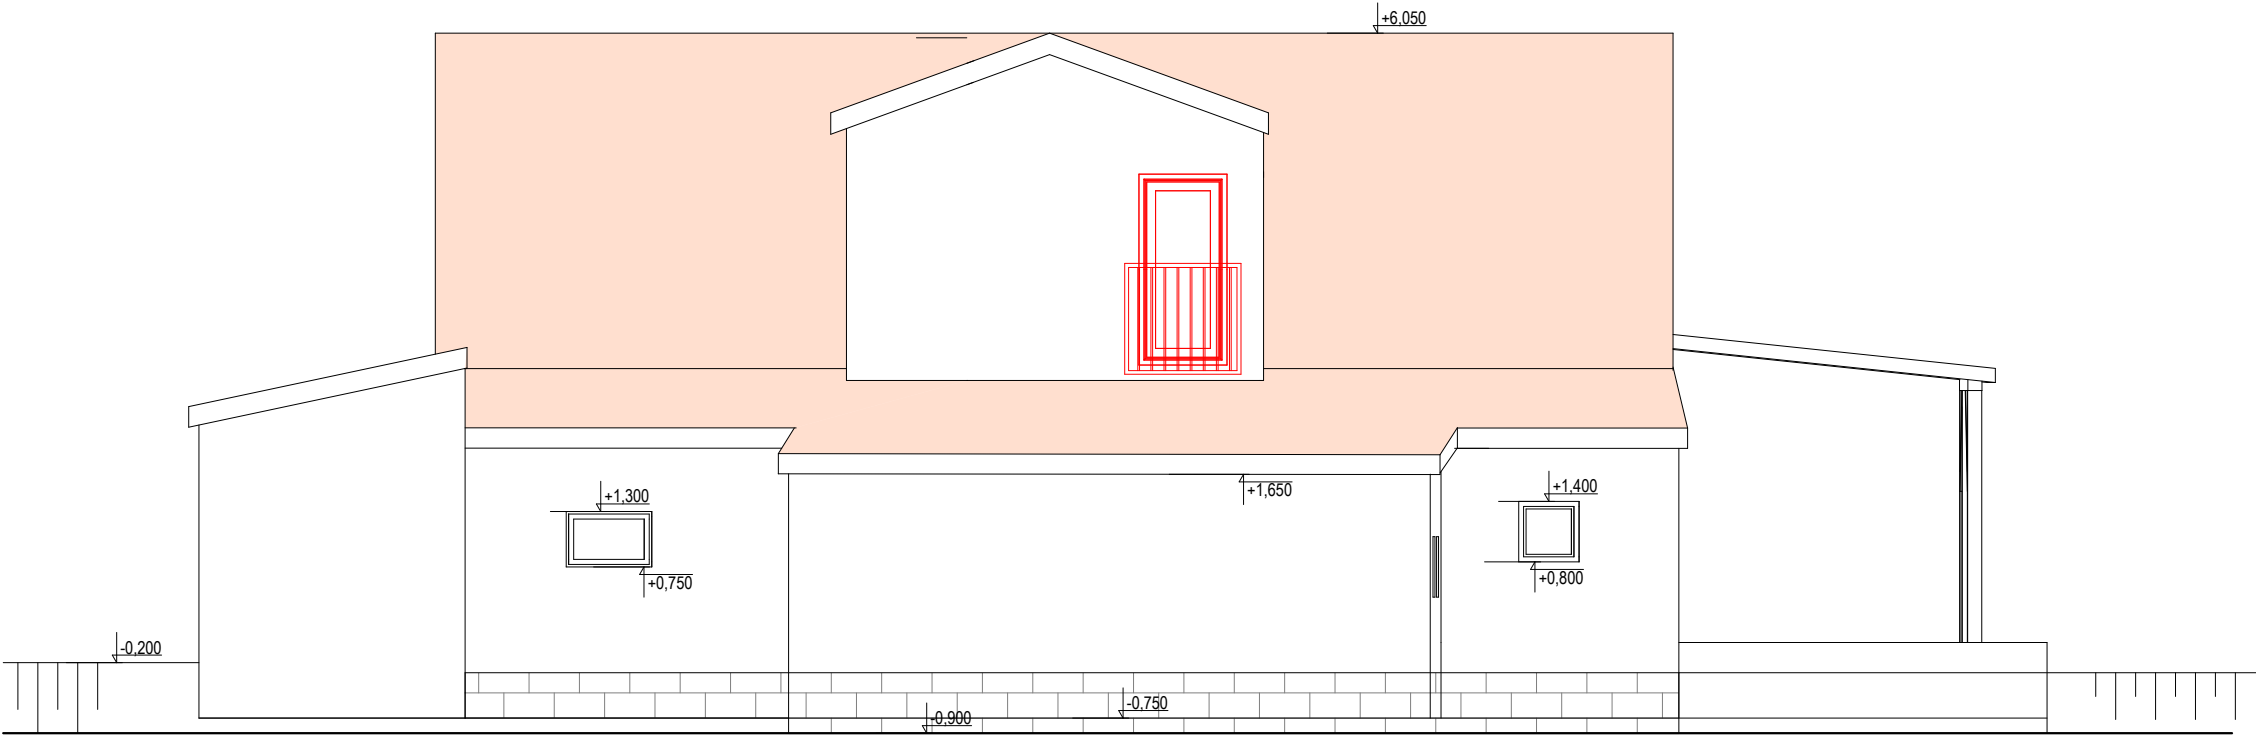

vypracoval:	Ing.Vojtěch Budil	Meiner - projekční kancelář Starý Vrch 68 252 68 Středokluky	
kontroloval:	Ing. arch. Lubomír Meiner		
DAO			
Investor:	Městská část Praha 17 , IČO: 00231223 Žalanského 291/12b, Řepy, 163 00 Praha 6		datum: 6/2023
Akce, objekt:		formát: 2xA4	
		stav. úřad: Praha 17	
		místo stavby: par.č.1348 k.ú. Řepy	
Část projektu:	DSP	měřítko: 1: 75	kopie:
Název výkresu:	POHLEDY - STAVEBNÍ ÚPRAVY	číslo výkresu: D.1.10	