
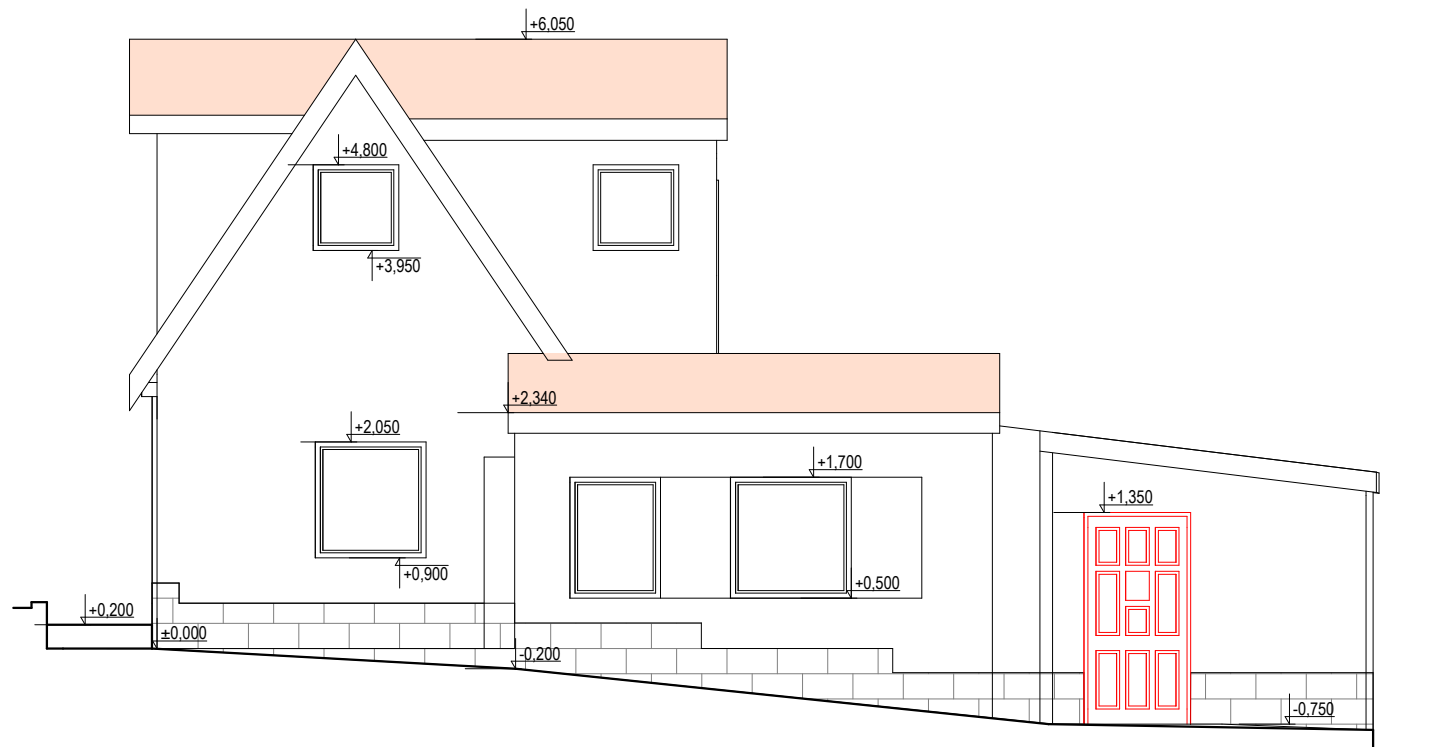


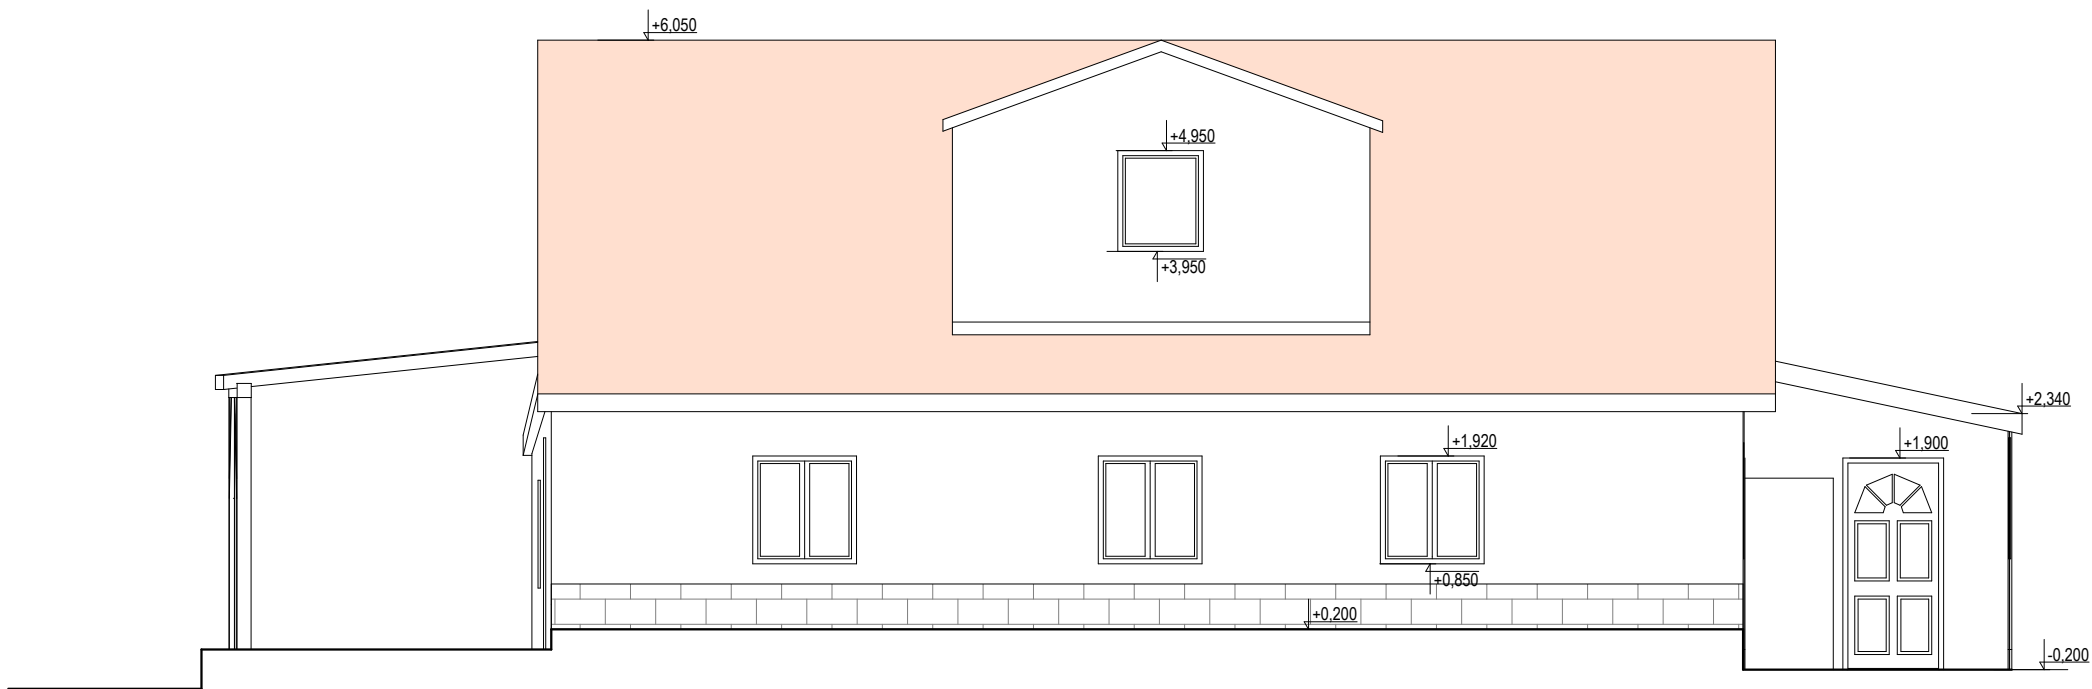

vypracoval:	Ing.Vojtěch Budil	Meiner - projekční kancelář Starý Vrch 68 252 68 Středokluky	
kontroloval:	Ing. arch. Lubomír Meiner		
DAO			
Investor:	Městská část Praha 17, IČO: 00231223 Žalanského 291/12b, Řepy, 163 00 Praha 6		
Akce, objekt: RD č.p.399, ul. Karlovarská, Řepy		datum:	6/2023
		formát:	2xA4
		stav. úřad: Praha 17	
Část projektu: DŠP		místo stavby:	par.č.1348 k.ú. Řepy
Název výkresu: POHLEDY - STAVEBNÍ ÚPRAVY		měřítko:	1: 75
		číslo výkresu:	D.1.11