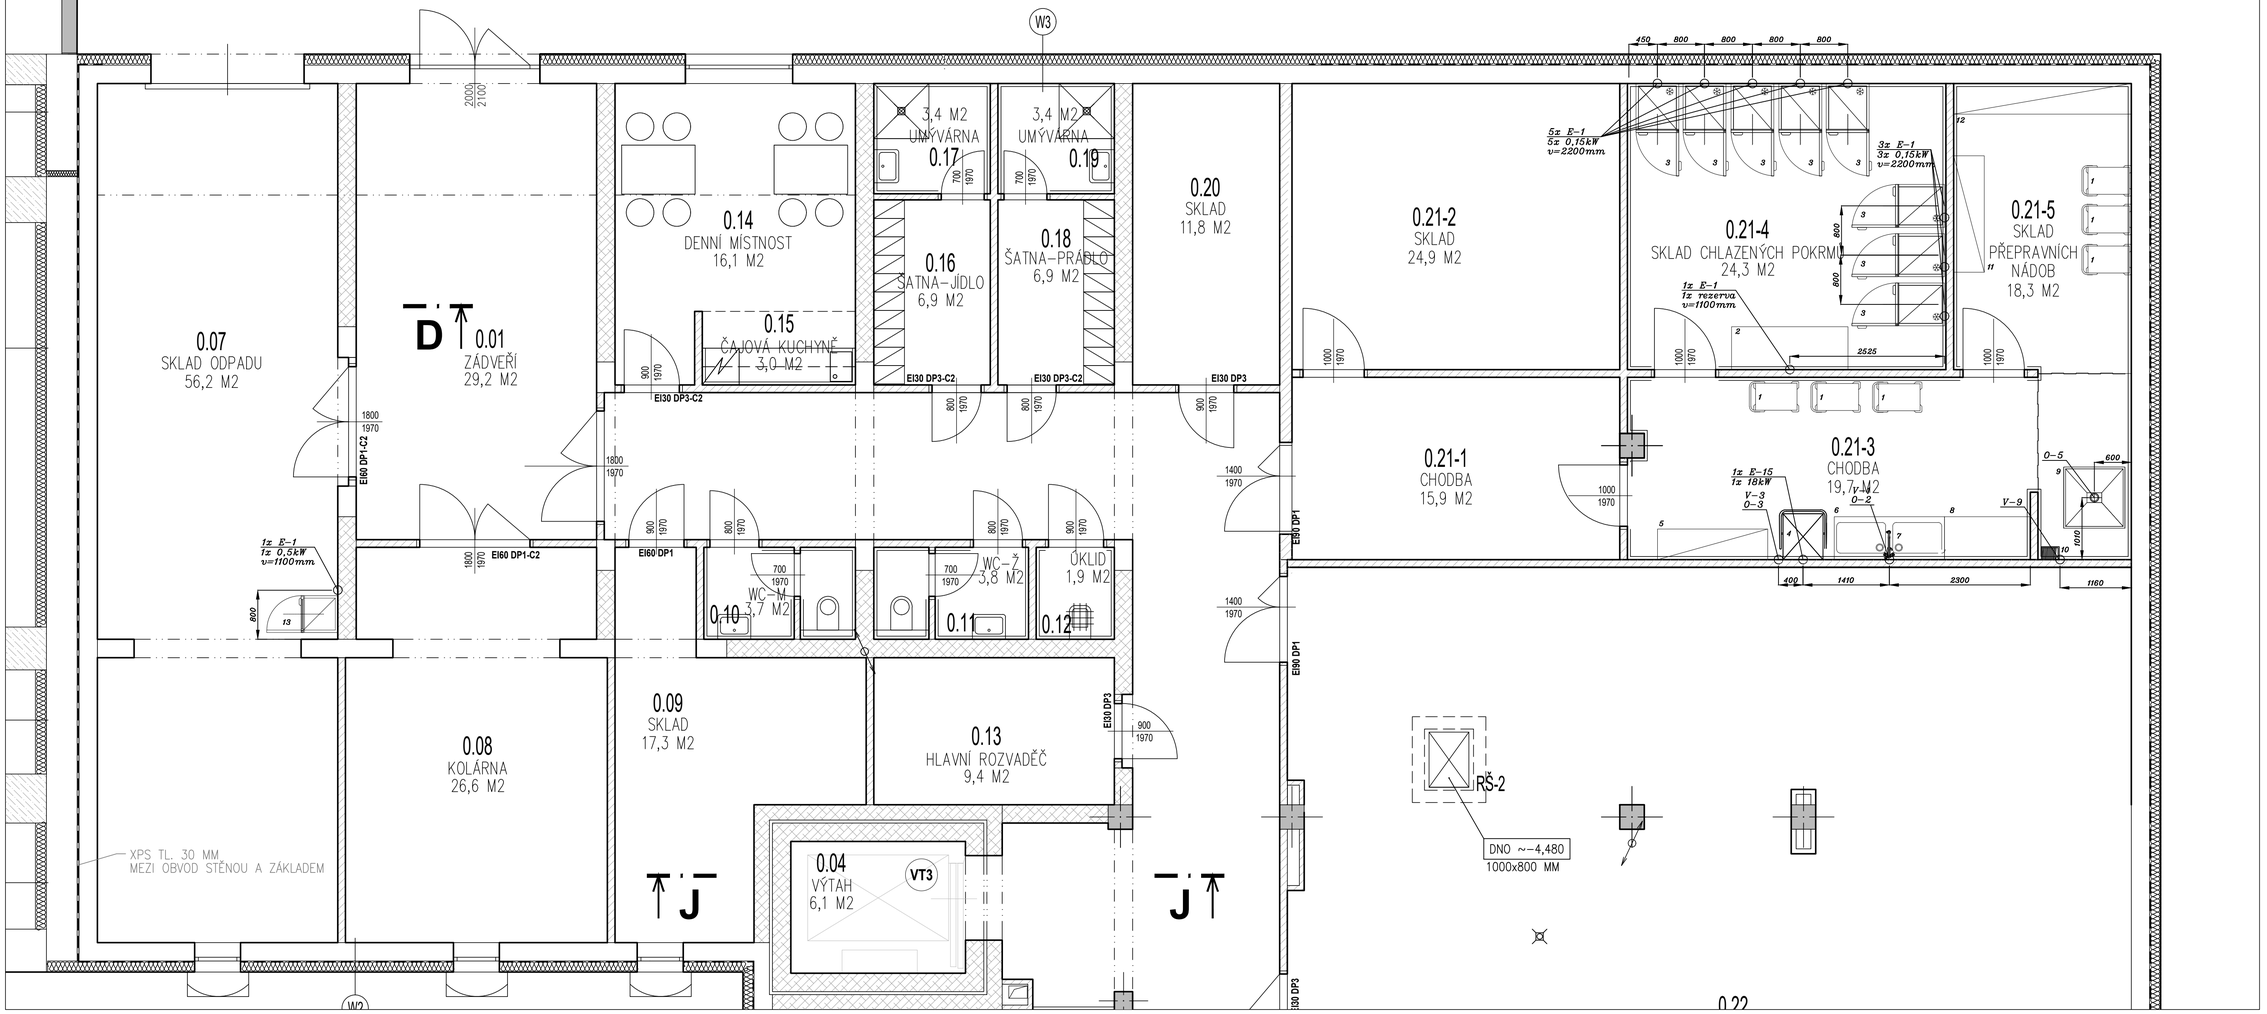

Vývody pro specialisty :

Elektro

E–1 zásuvka 230 V, 1x 16 A

E–15 pevný přívod 400 V 3N AC, 32 A, vývod z podlahy, volný konec 2500 mm, do přívodu zařadit na přístupném místě vypínač, vypínač a pojistky ze strany stavby

Voda, kanalizace

V–1 vývody studené a teplé vody 1/2", ukončit 500 mm nad podlahou roháčky se šroubením 3/8" na pružný přívod

V–3 vývod studené vody 1/2", ukončit 500 mm nad podlahou kohoutem se šroubením 3/4", předřadit sítko na nečistotu, min. 2 bary, max. 10barů, v případě tvrdosti vody vyšší než 6°dH, doporučuje se předřadit změkčovač vody (umístit vedle stroje)

V–9 vývody studené a teplé vody 1/2", ukončit 1200 mm nad podlahou ukončit mixovací baterií pro připojení bubnu

O–2 odpad Ø 50 mm, ukončit 400 mm nad podlahou

O–3 odpad Ø 50 mm, z podlahy, ukončit 50 mm nad podlahou

O–5 odpad Ø100mm dle vyústění z podlahového žlabu

Poznámka:

Veškeré instalace provést vždy dle prostředí a příslušné ČSN.

Veškeré stroje a zařízení zabezpečit ochranou proti nebezpečí dotyku el.proudu.

Jednotlivé instalace jsou provedeny pro příslušné zařízení a v případě použití jiného zařízení je nutné konzultovat s projektantem platnost těchto přívodů.

Umístění vypínačů vždy konzultovat s dodavatelem.

autorizace: | paré:

část dokumentace:	D	DOKUMENTACE OBJEKTŮ A TECHNICKÝCH A TECHNOLOGICKÝCH ZAŘÍZENÍ
část:	D.2	DOKUMENTACE TECHNICKÝCH A TECHNOLOGICKÝCH ZAŘÍZENÍ
	D.2.1	VÝDEJNA JÍDLA

hlavní architekt, autor :	hlavní inženýr projektu:	zodpovědný projektant:	kreslil:
Ing. arch. Pavel LEJSEK	Ing. Pavel VINICKÝ	Ing. Jan PŘINDIŠ	Ing. Jan PŘINDIŠ

ŠUMAVAPLAN

stavebník : Městská část Praha 17, Žalanského 291/12b, Praha - Řepy, 163 02

místo stavby : Praha Řepy, nárožní ulic Engelmüllerova a K Šancím, poz. parc. č. 19 v k.ú. Řepy,

název akce:

DŮM S PEČOVATELSKOU SLUŽBOU V PRAZE ŘEPÍCH

ZMĚNA STAVBY PŘED DOKONČENÍM Č.2

výkres:

SKLADY PRO VÝDEJNU - 1.PP

formát :	8 A4
datum :	KVĚTEN 2024
stupeň PD :	DZSPD
číslo zakázky :	01/15/DZSPD
archivní číslo :	01/16/DZSPD
archiv. PC :	D1.1_05_REP2
měřítko :	1:50
č. výkresu :	02