



PROJEKT / PROJECT		
Projektová dokumentace OPLOCENÍ AREÁLU MŠ SOCHÁŇOVA, PRAHA 17 - ŘEPY		
STAVEBNÍK :		
Městská část Praha 17, Žalanského 291/12b, Praha 17		
VYPRACOVAL / ELABORATED BY	ZPRACOVATEL / CONCIEVED BY	
Ing. Jan Jedlička	Ing. Jan Jedlička Projektování pozemních staveb, TDI Pleštilova 2365/13 Praha 12, 143 00 mob: 774 335 360 email: jedlickaj@centrum.cz ČKAIT : 0010547	
ZODPOVĚDNÝ PROJEKTANT / CHECKED BY		
Ing. Jan Jedlička		
	DATUM / DATE	11/2024
STUPEŇ : DOKUMENTACE PRO VÝBĚR ZHOTOVITELE		
POHLEDY - STÁVAJÍCÍ STAV		
ARCHIVNÍ ČÍSLO / DRAWING NO.	ČÍSLO PŘÍLOHY / ATTACHMENTS NO.	KOPIE / COPY
2023-159	03	

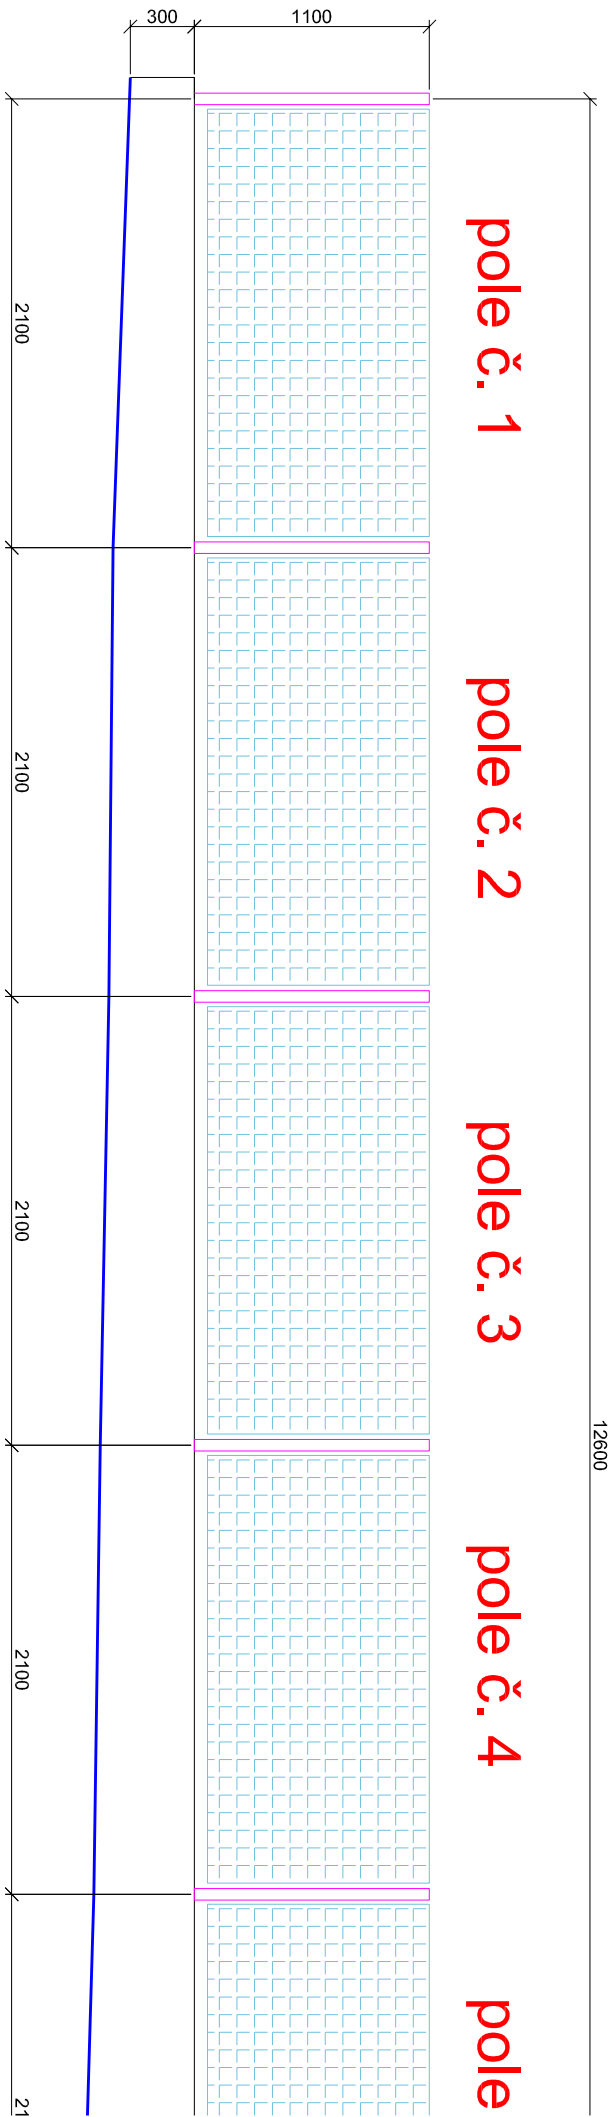

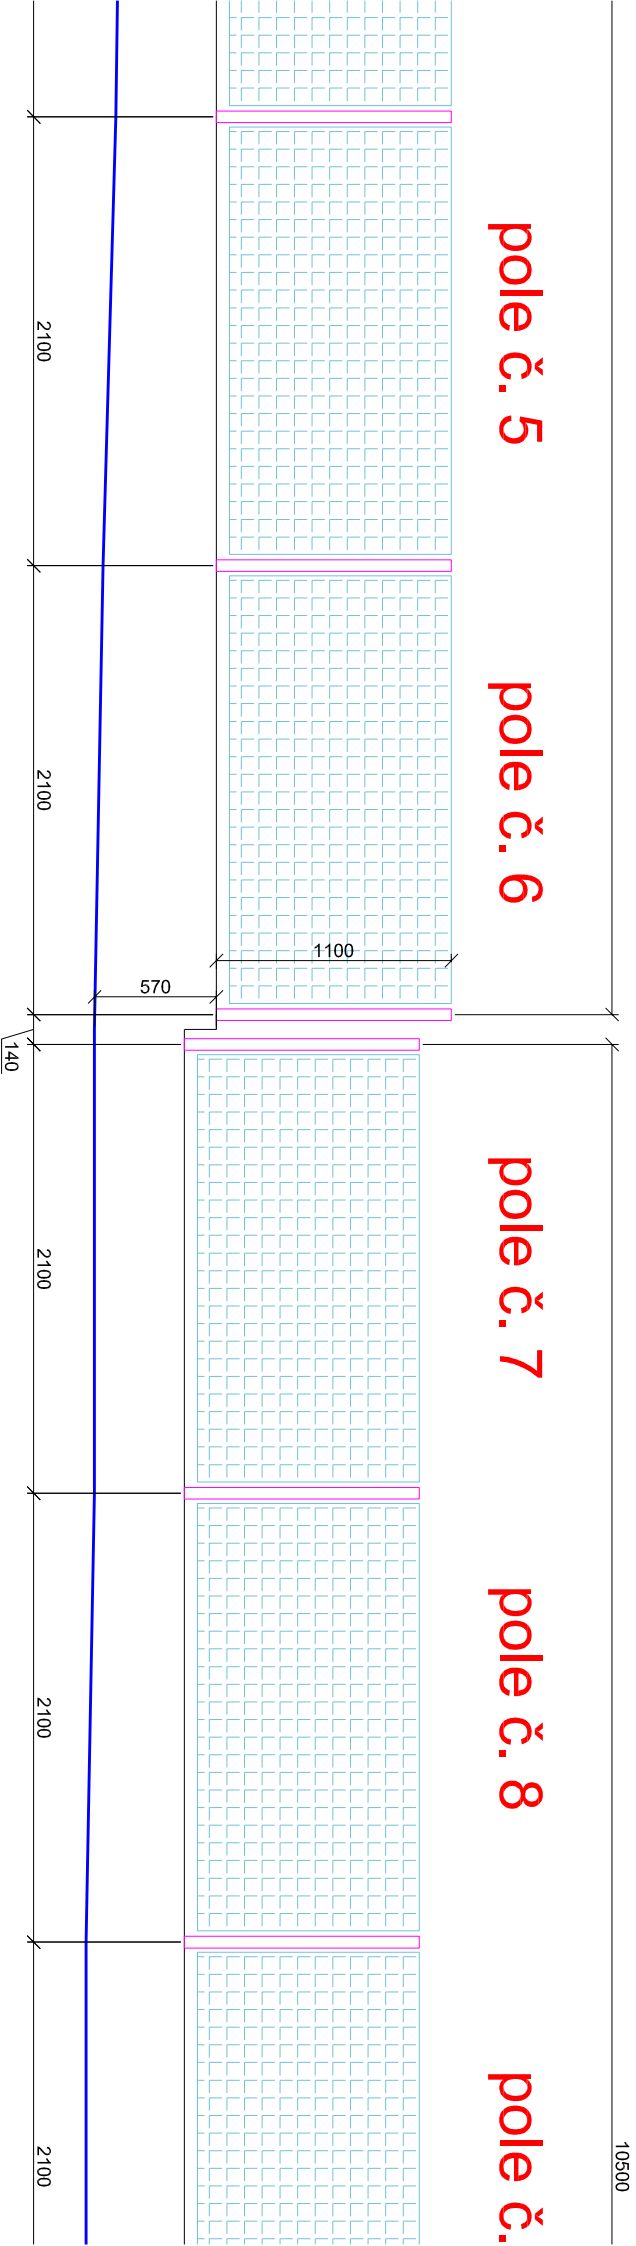


SEVERNÍ POHLED Z ULICE SOCHÁŇOVA

LIST č.3


SEVERNÍ POHLE


LIST č.4

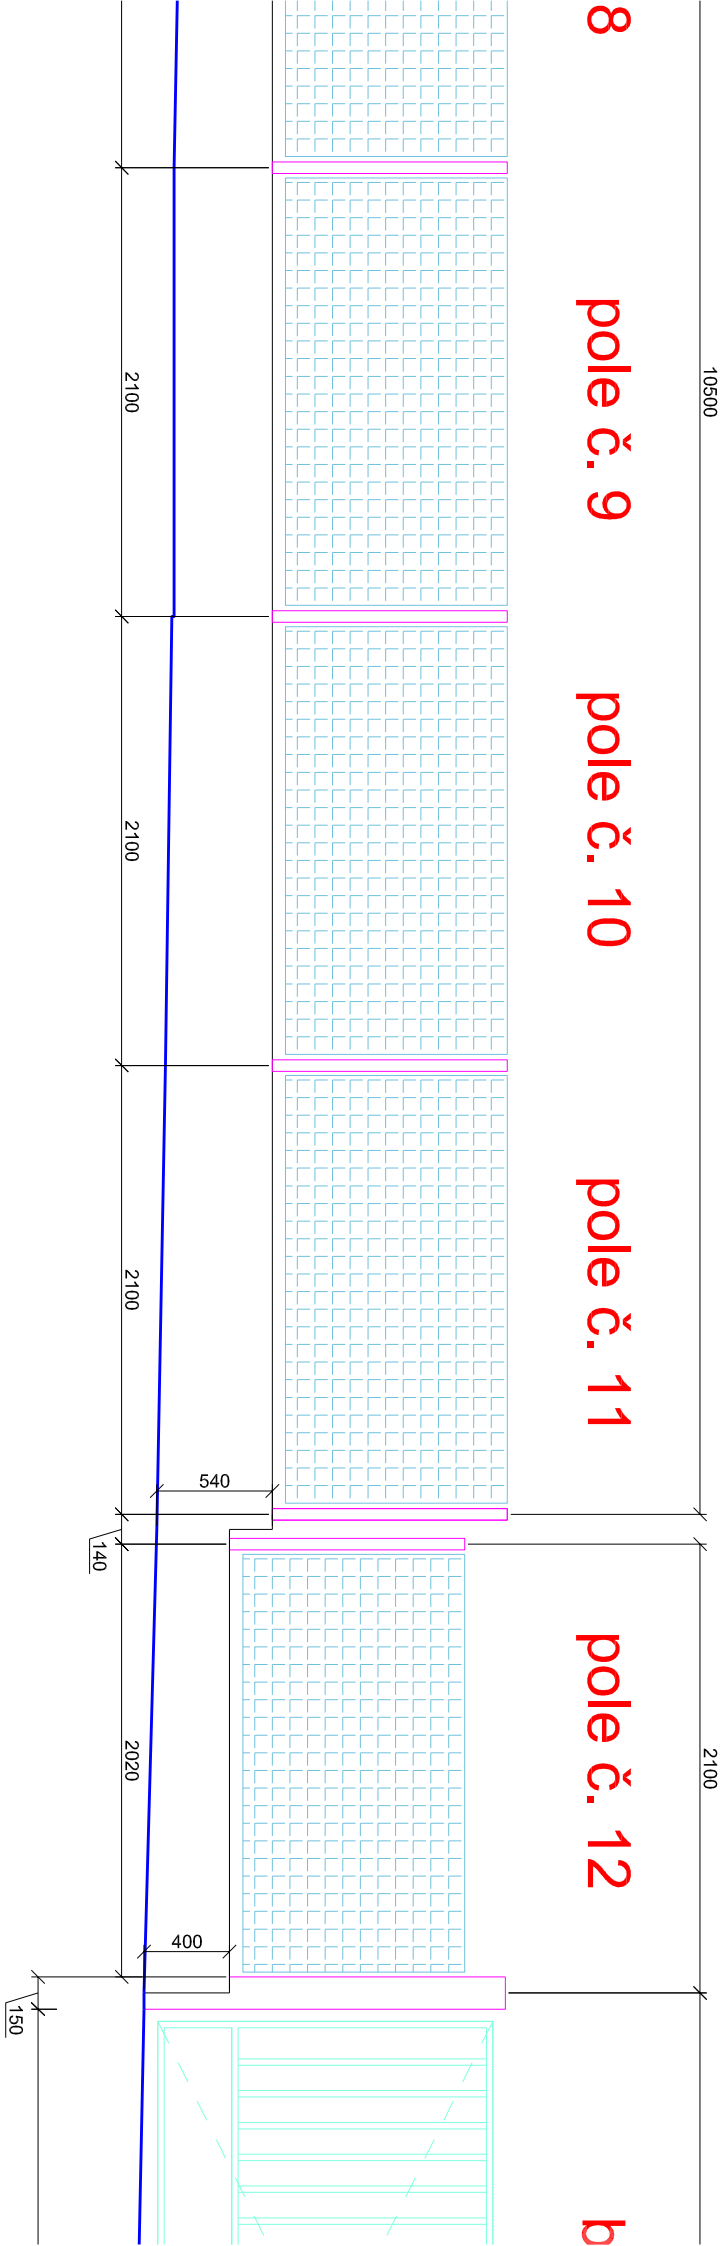


SEVERNÍ

LIST 5

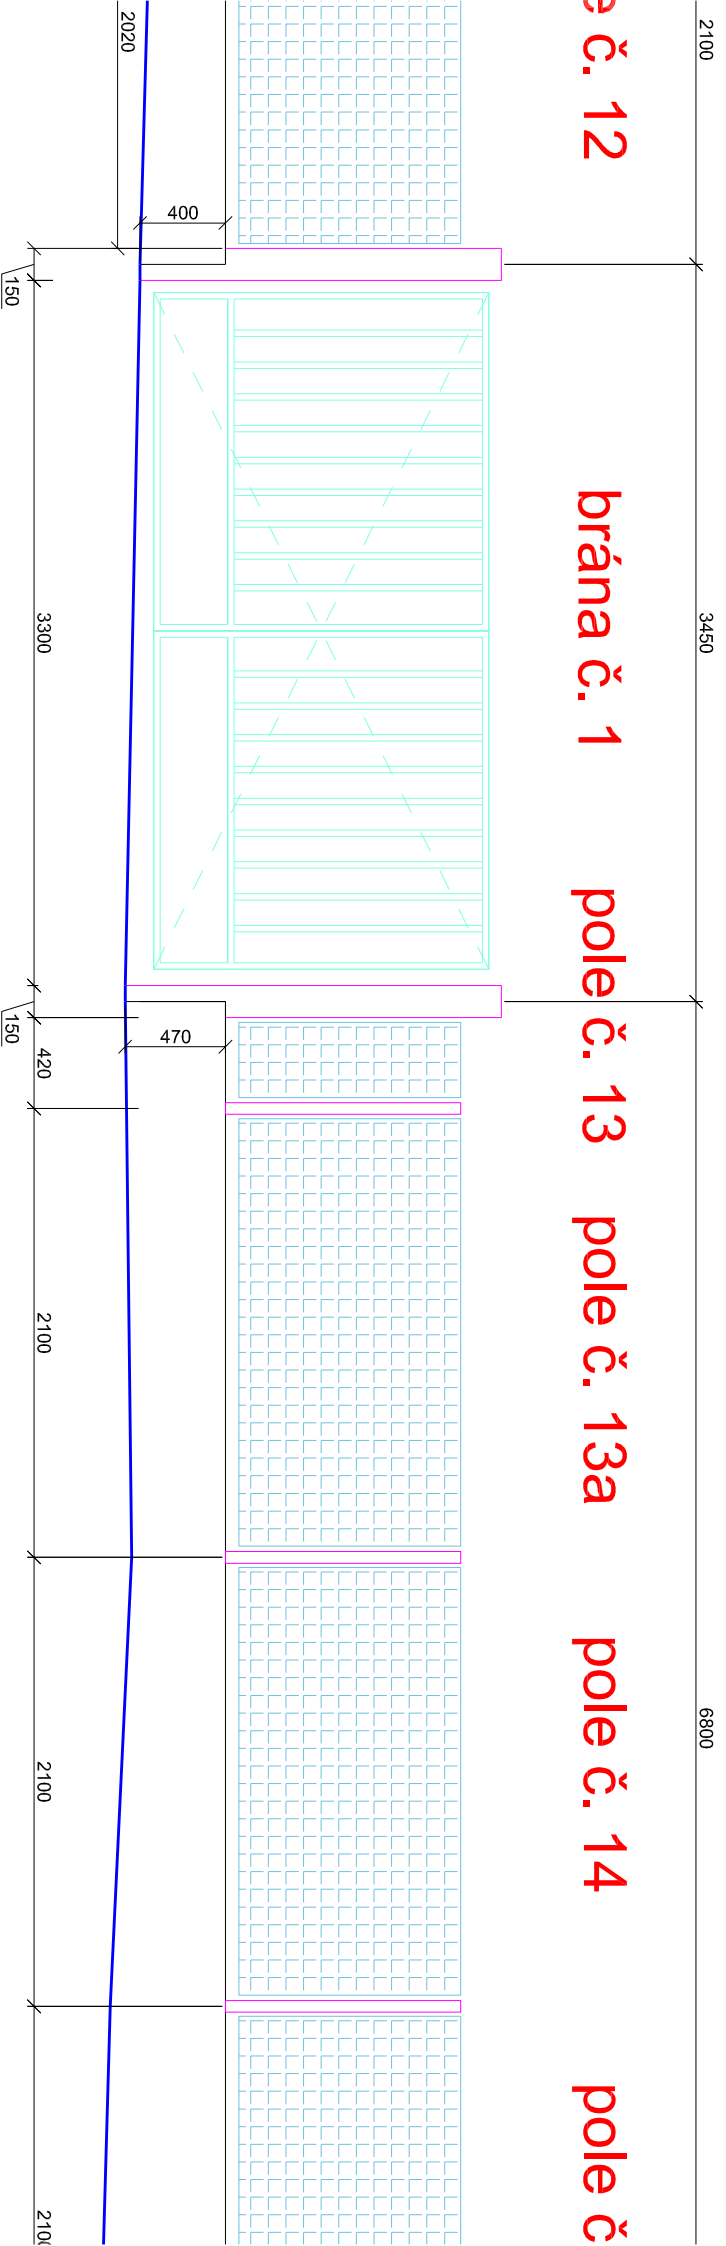

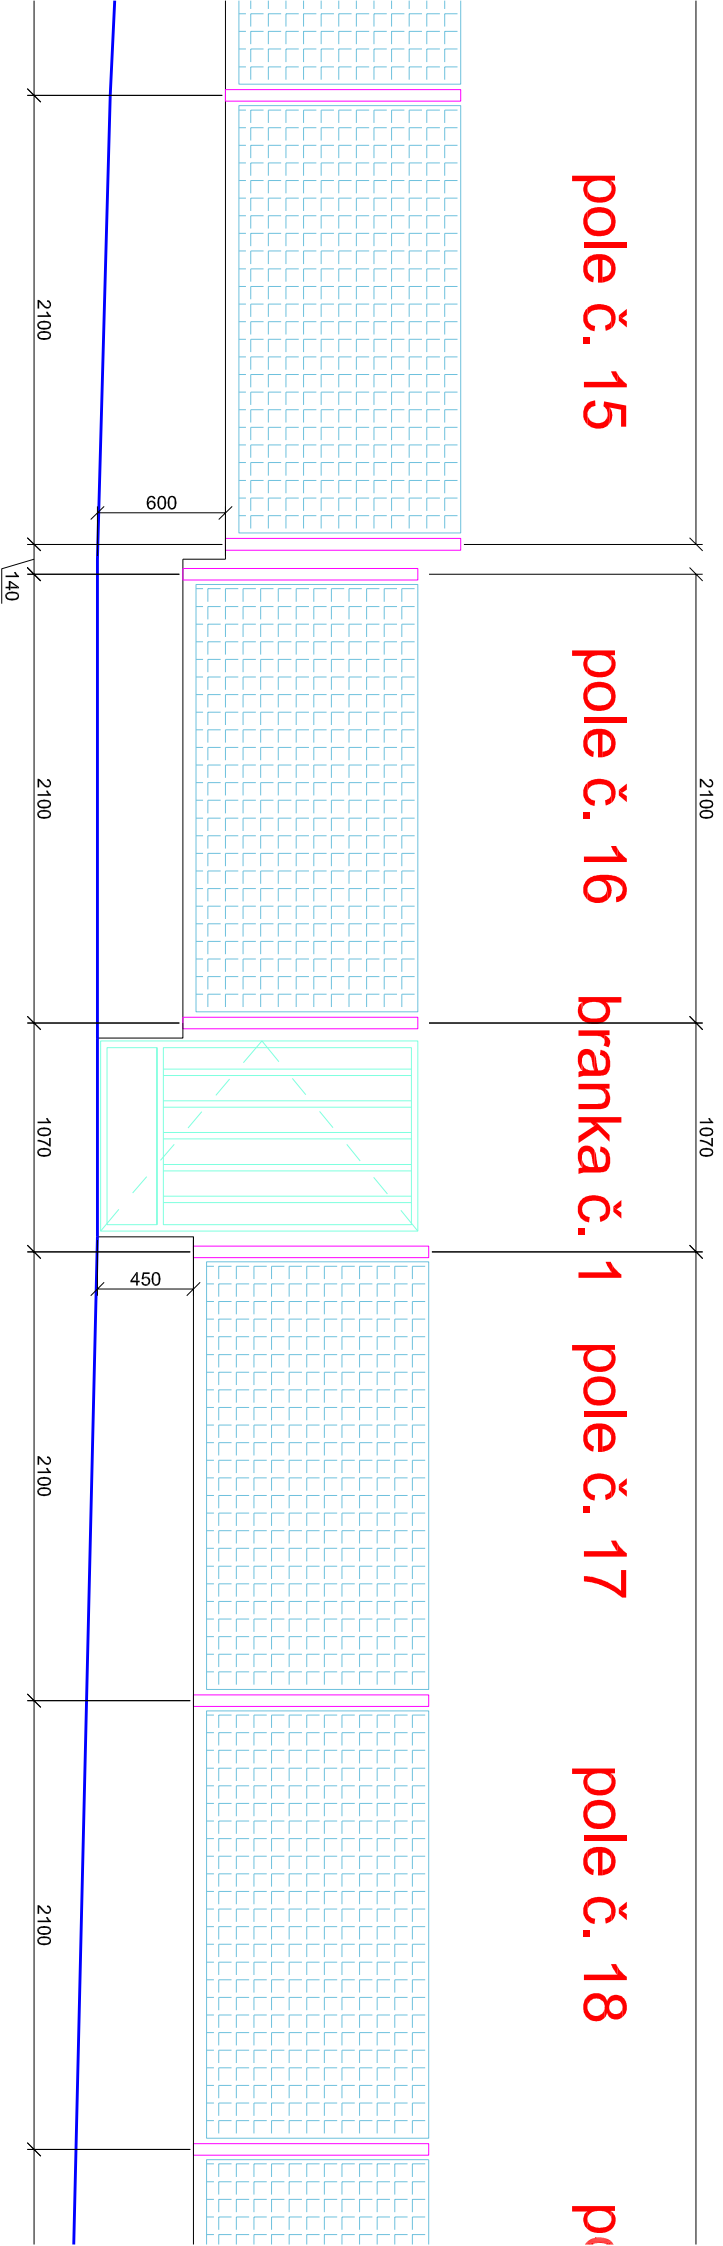

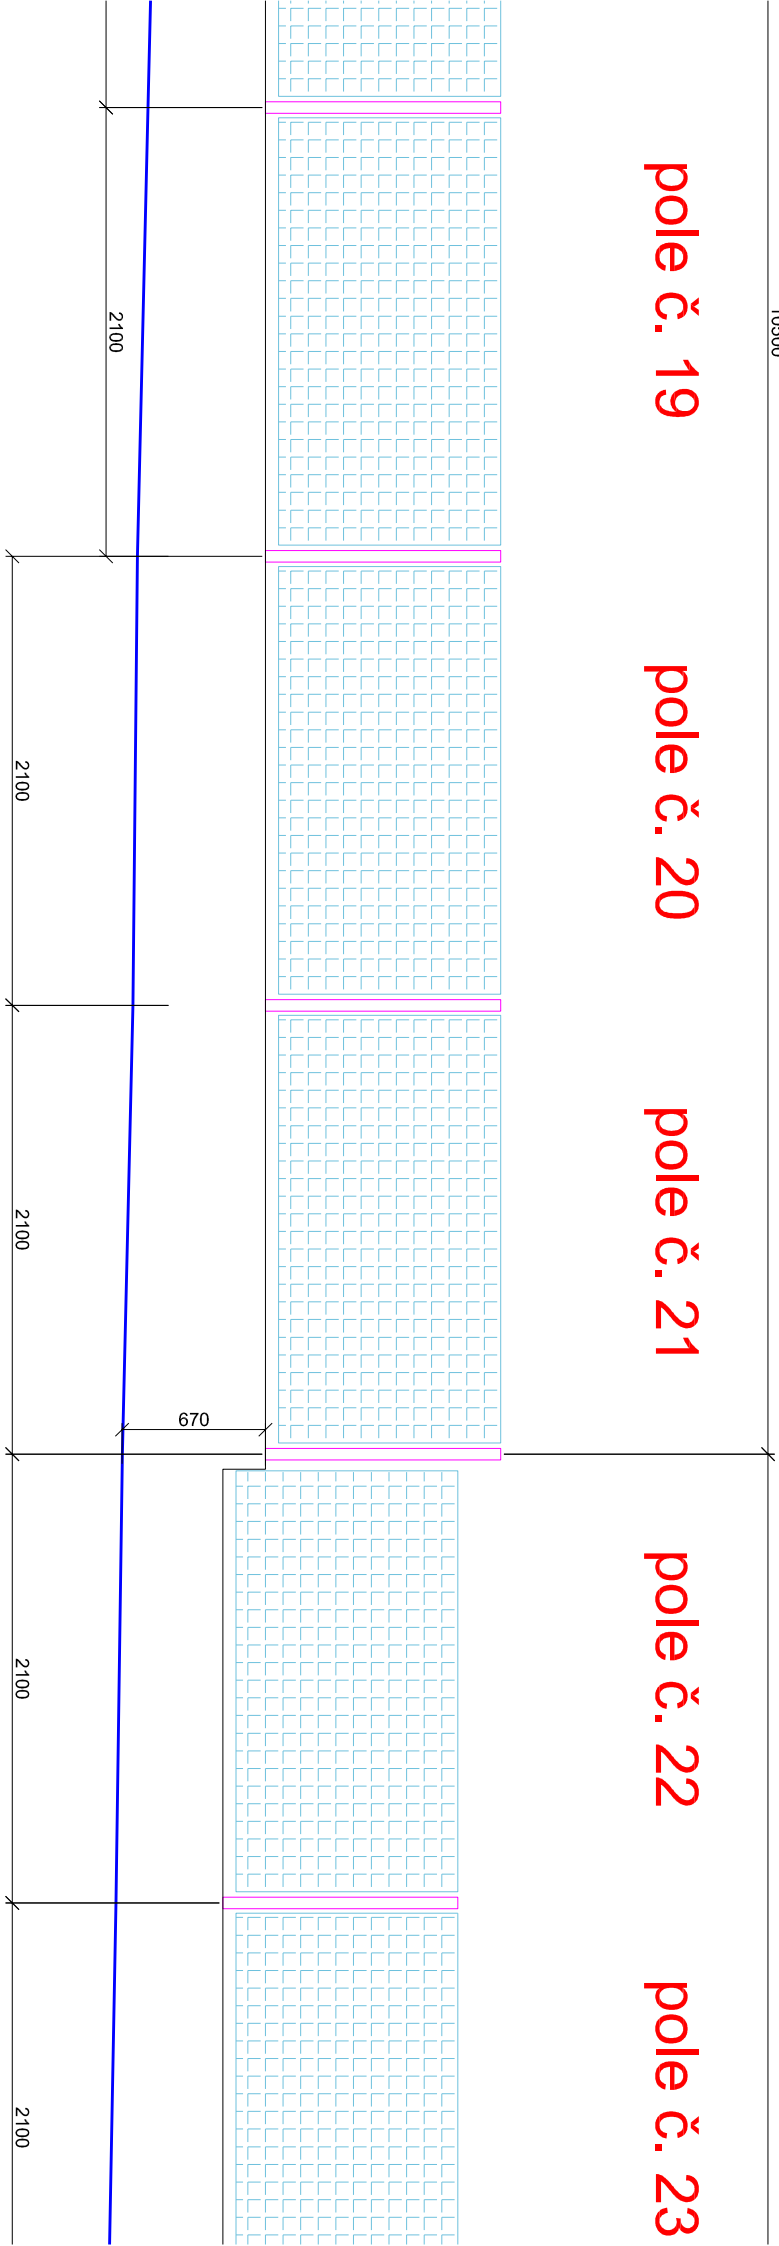



SEVERNÍ POHLED Z ULICE SOCHÁŇOVA


LIST č.7

SE

LIS

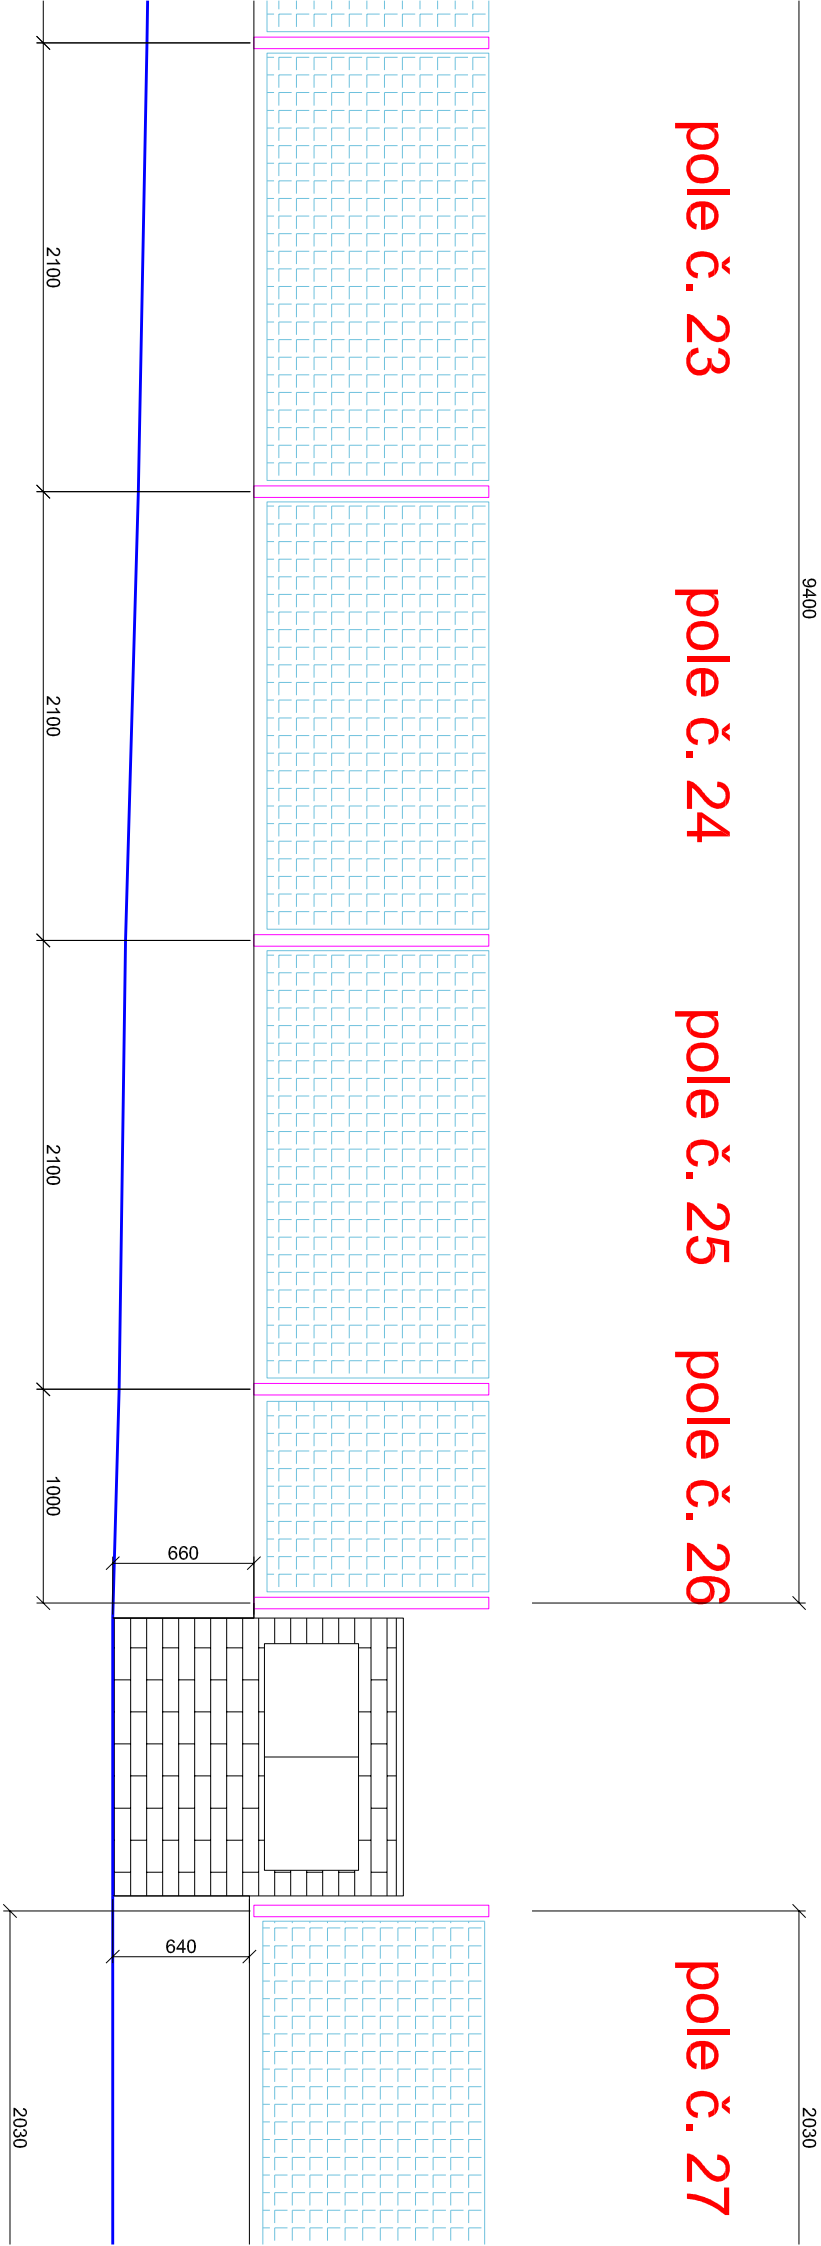

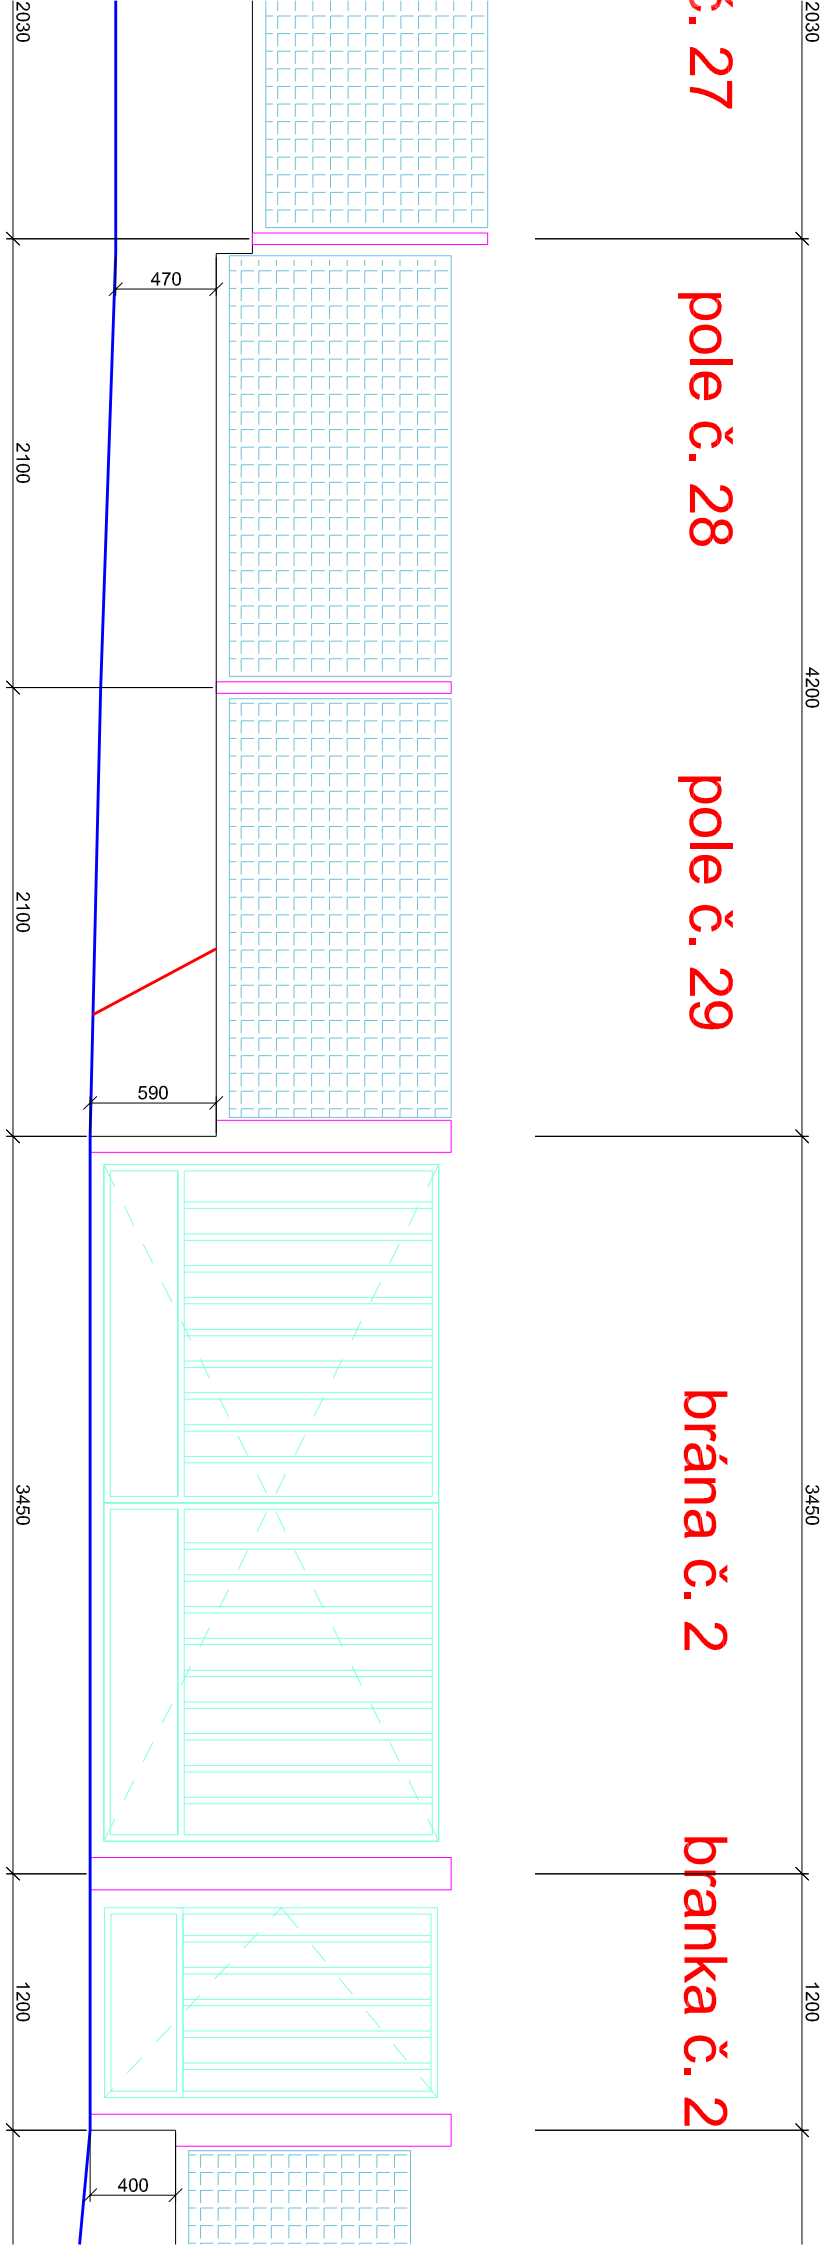

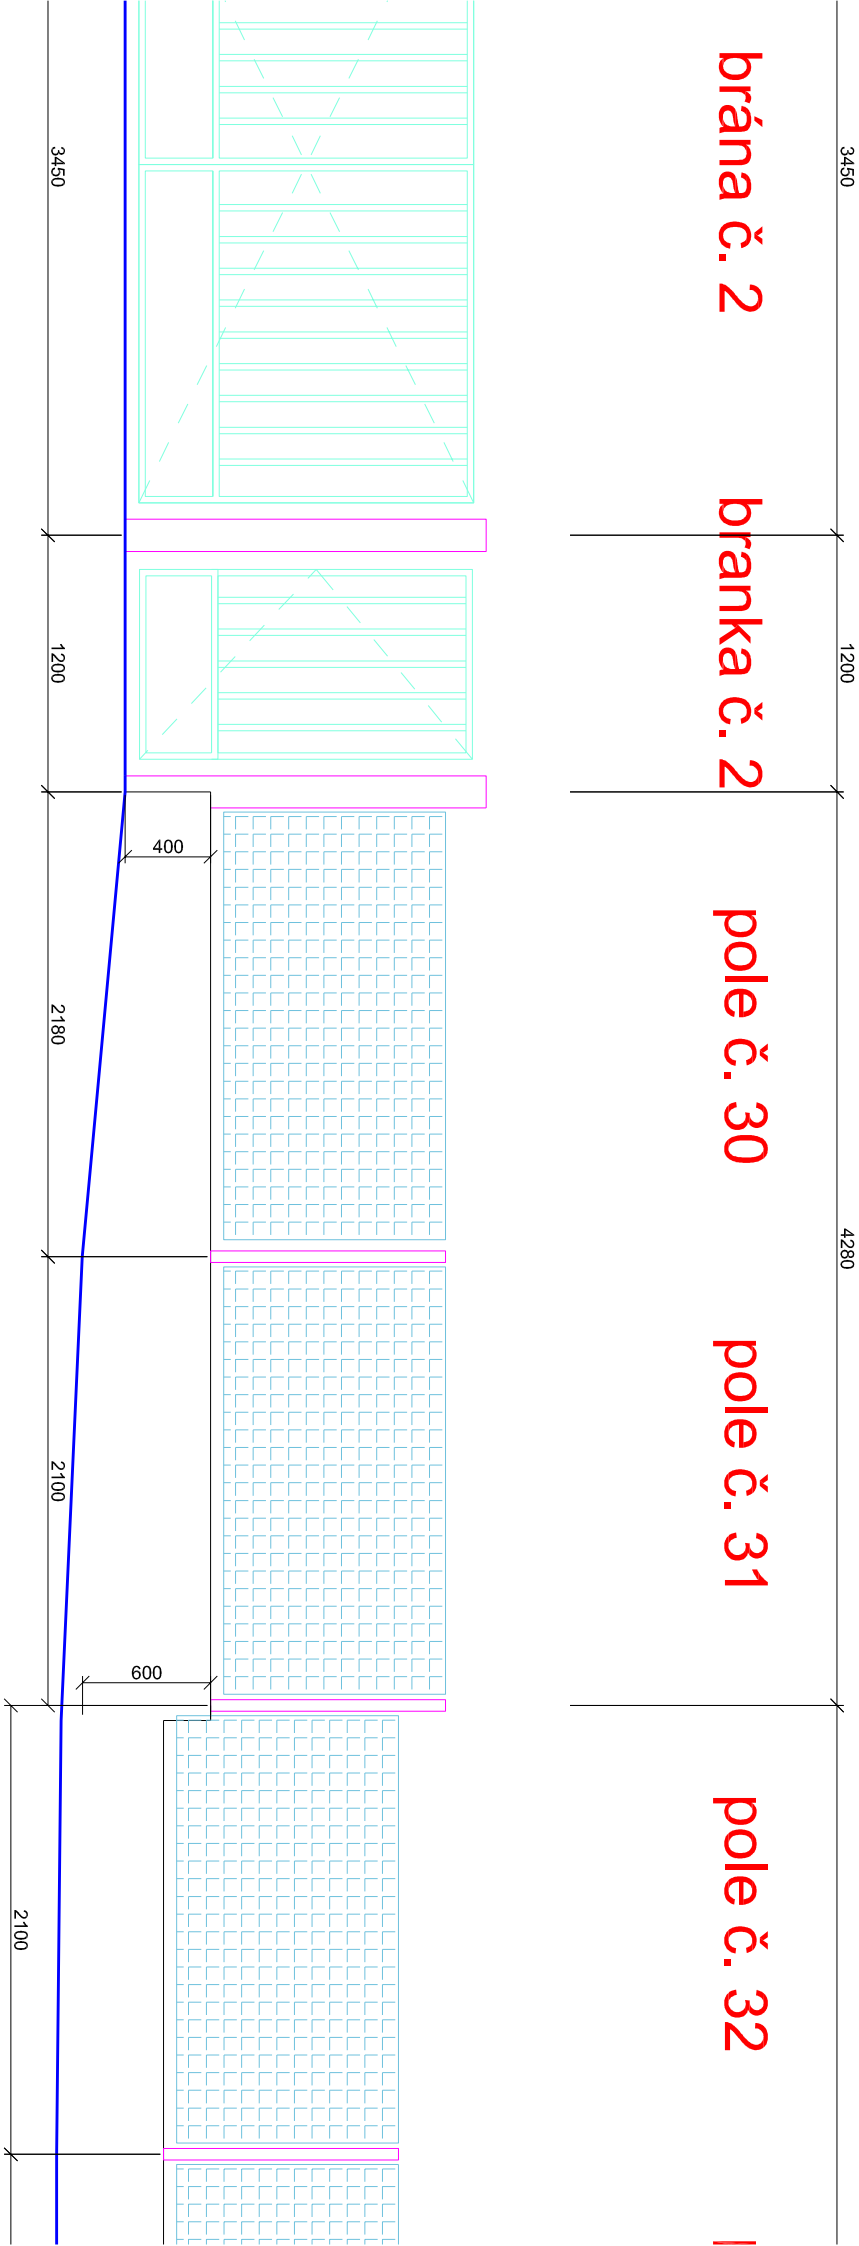

SEVERNÍ POHLED Z ULICE SOCHÁŇOVA

SEVERNÍ POH

LIST č.10

LIST č.11

12600

pole č. 32


pole č. 33

pole č. 34

pole č. 35

pole č. 36

p

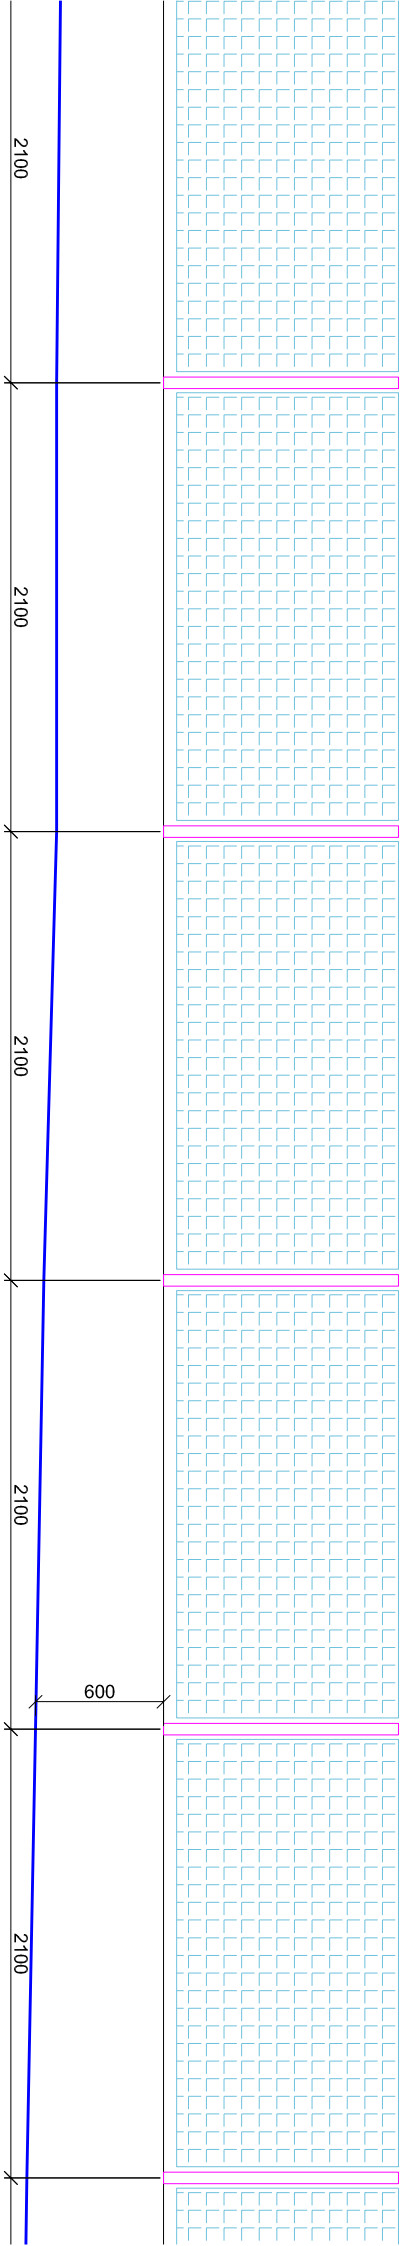

SEVERNÍ POHLED Z ULICE SOCHÁŇOVA

LIST č.11

SEVERNÍ POHL

LIST č.12

12600


pole č. 36

pole č. 37

pole č. 38

pole č. 39

pole č. 40

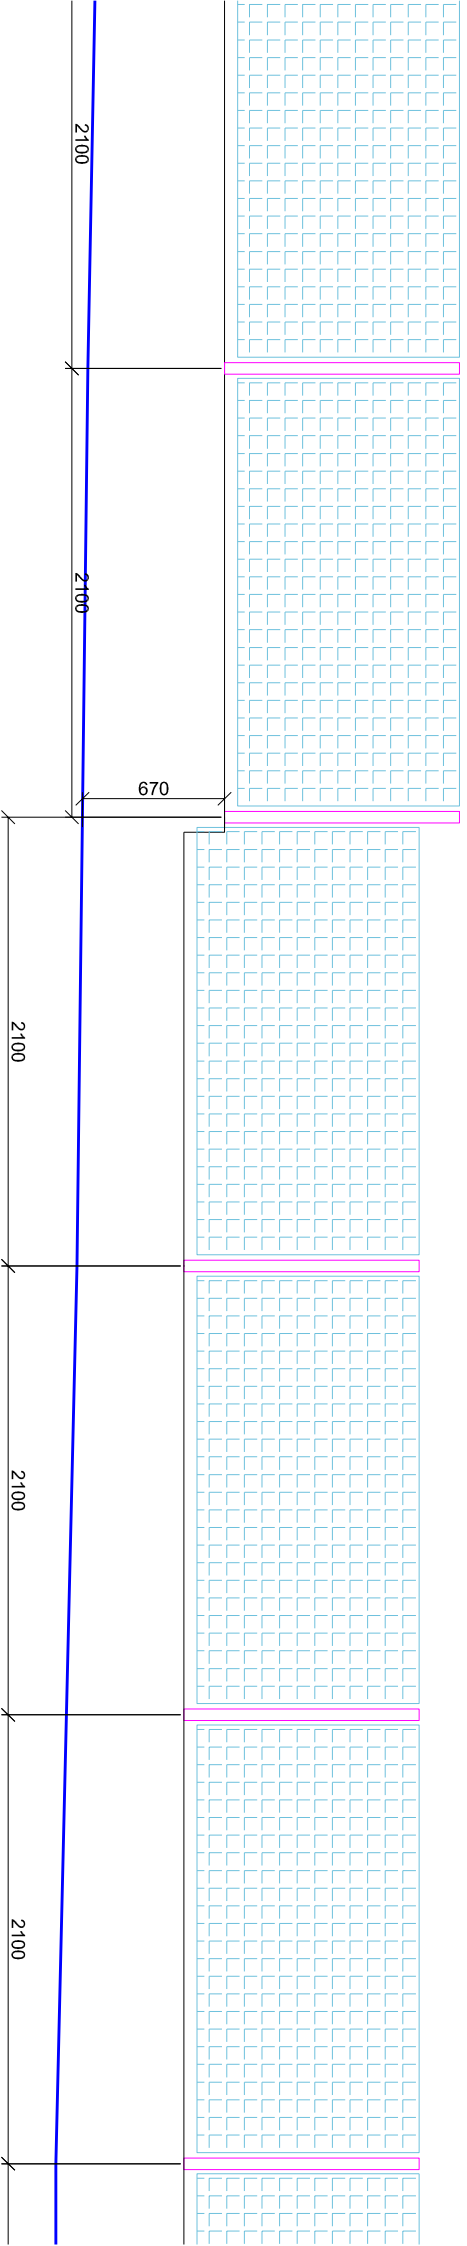

SEVERNÍ POHLED Z ULICE SOCHÁŇOVA

LIST č.12

SEVERNÍ F

LIST č.13

12600


pole č. 40

pole č. 41

pole č. 42


pole č. 43


pole č. 44

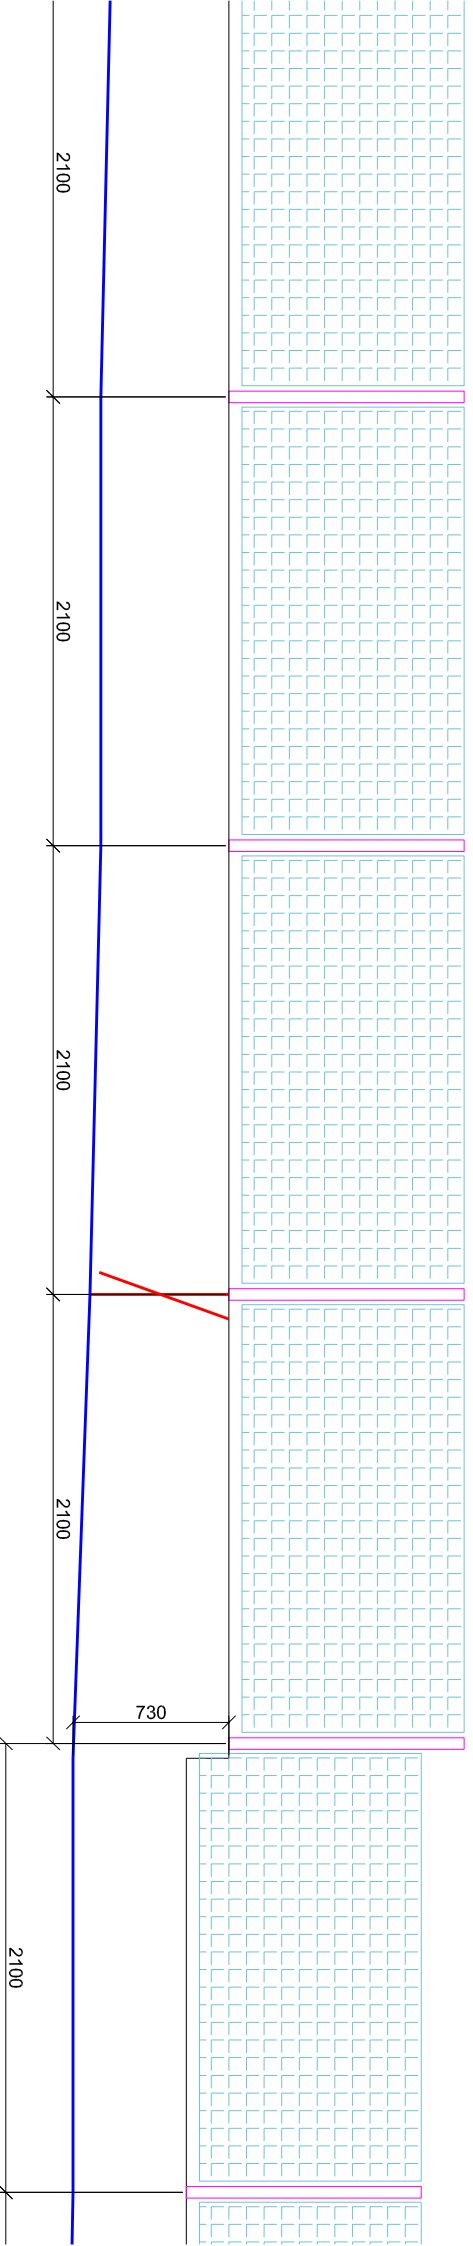


SEVERNÍ POHLED Z ULICE SOCHÁŇOVA

LIST č.13

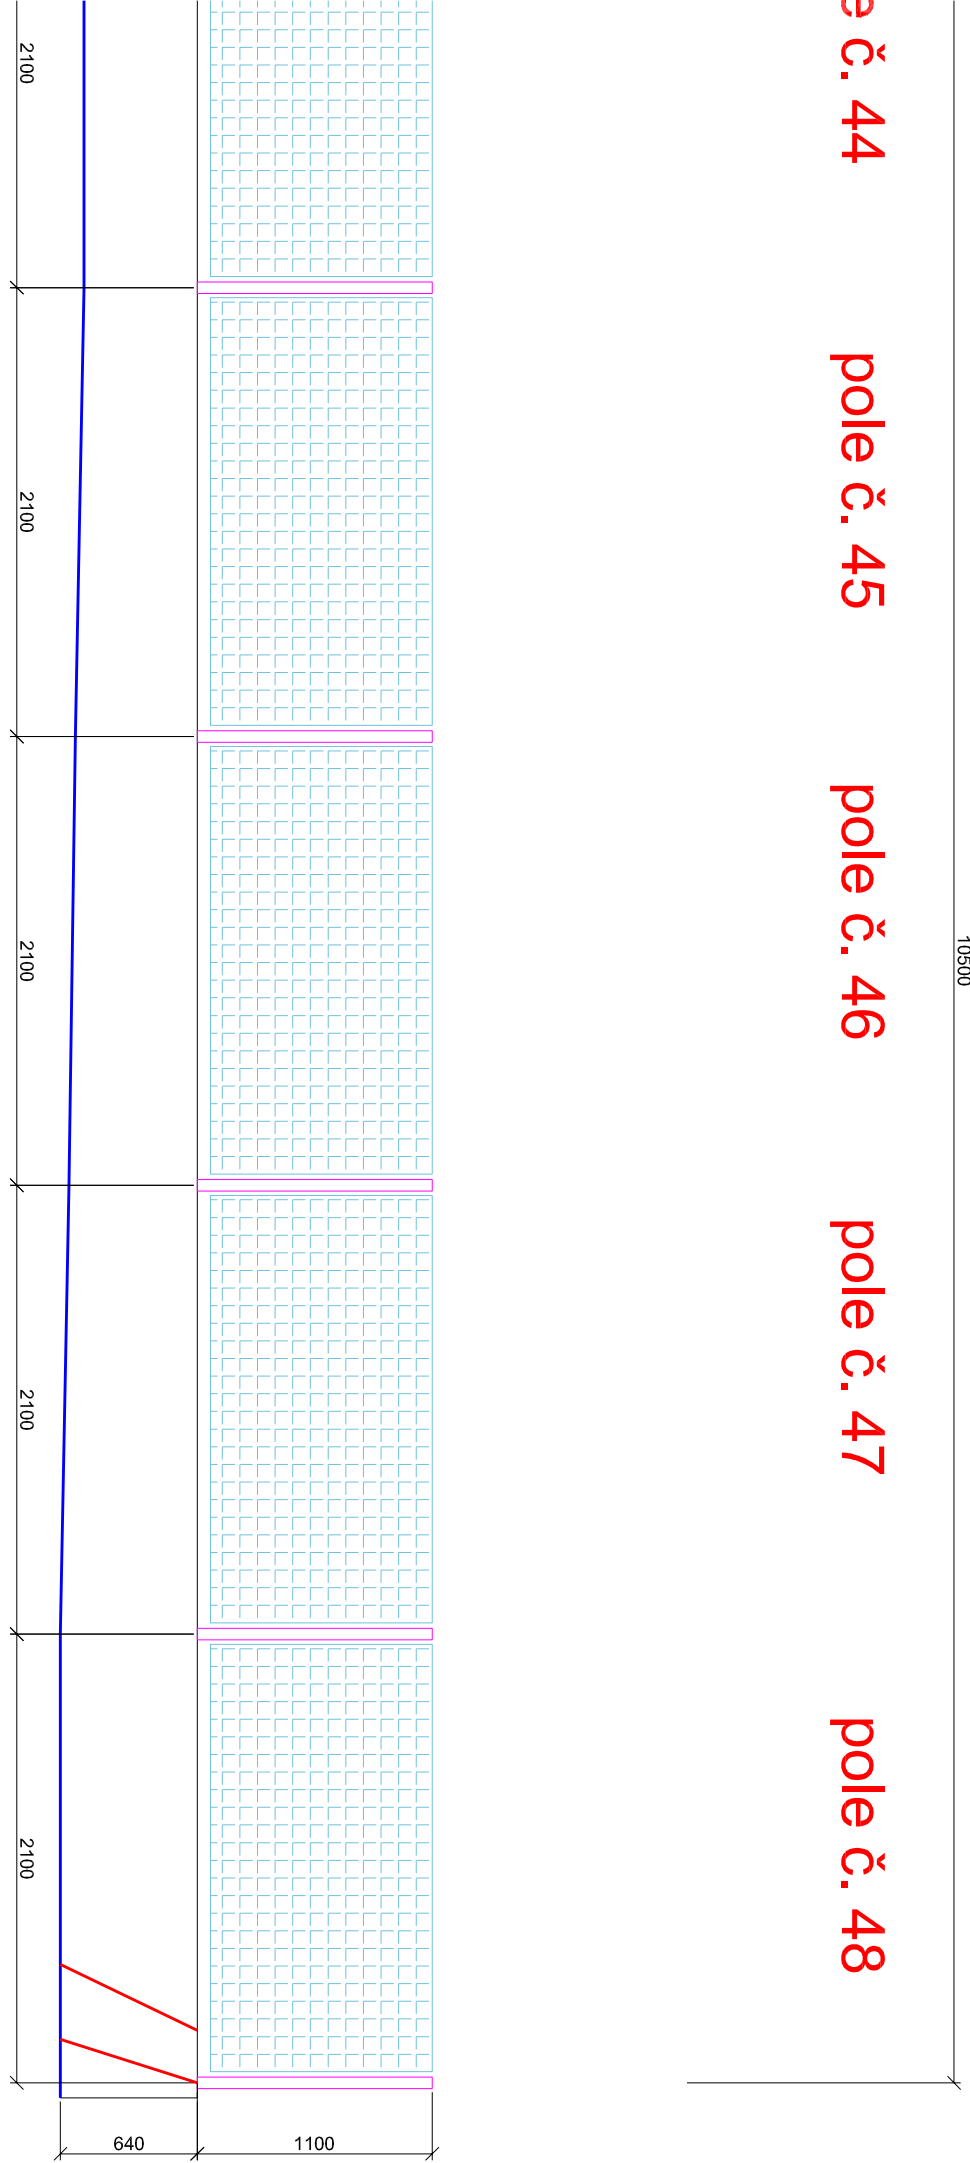

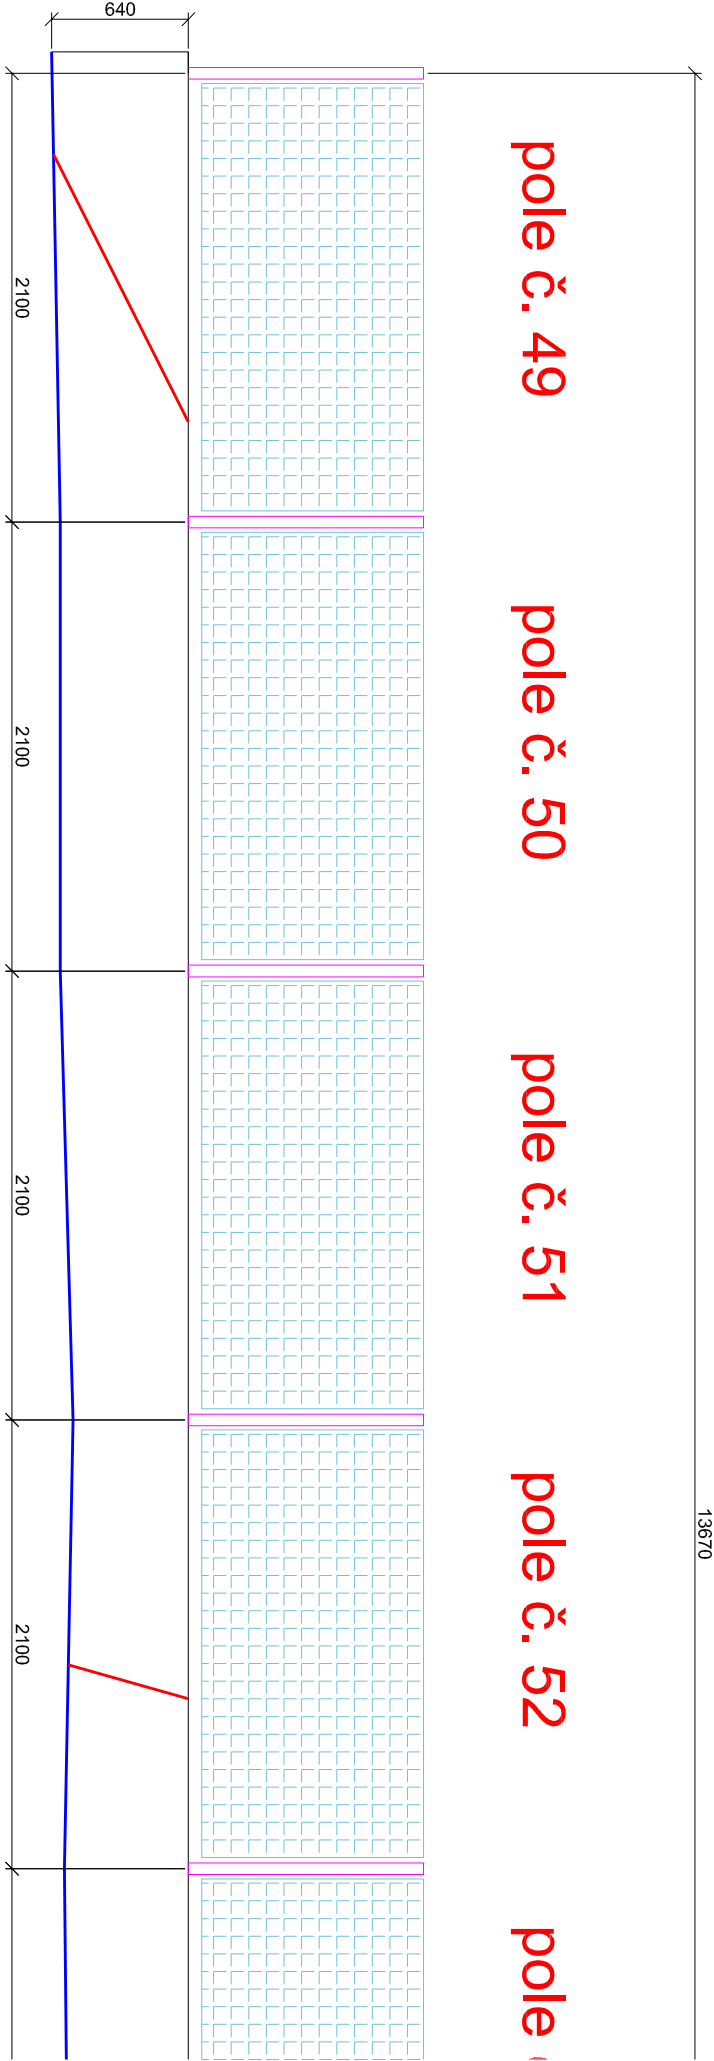

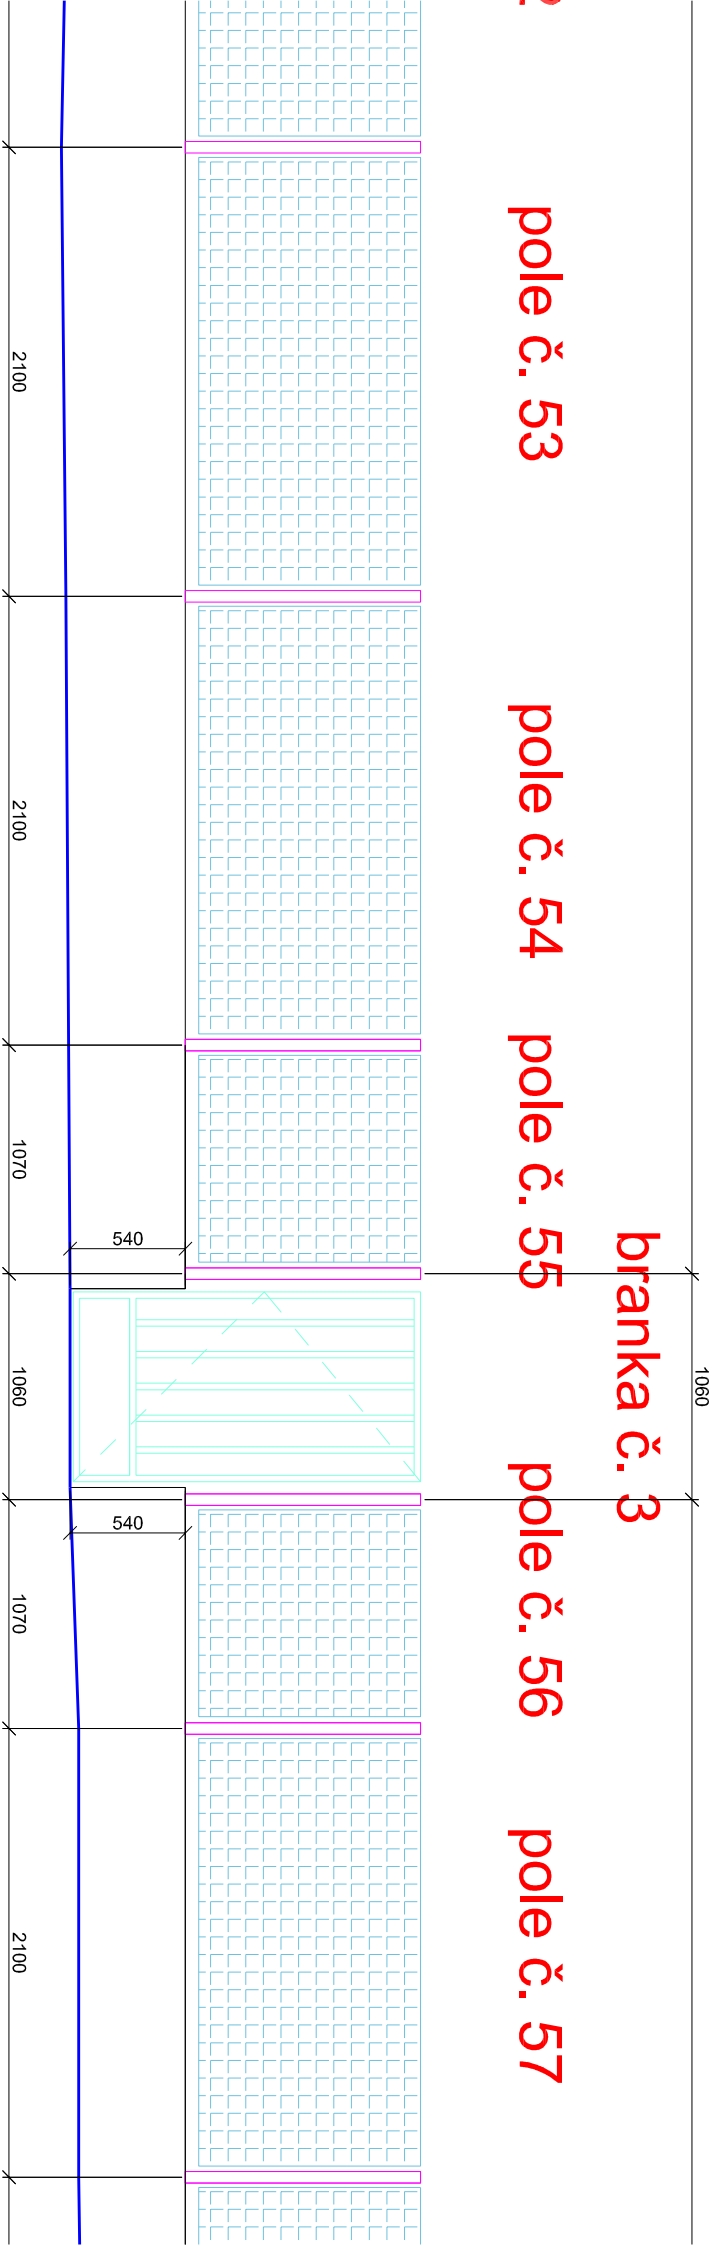



ZÁPADNÍ POHLED


LIST č.3


ZÁPADNÍ POHLE


LIST č.4

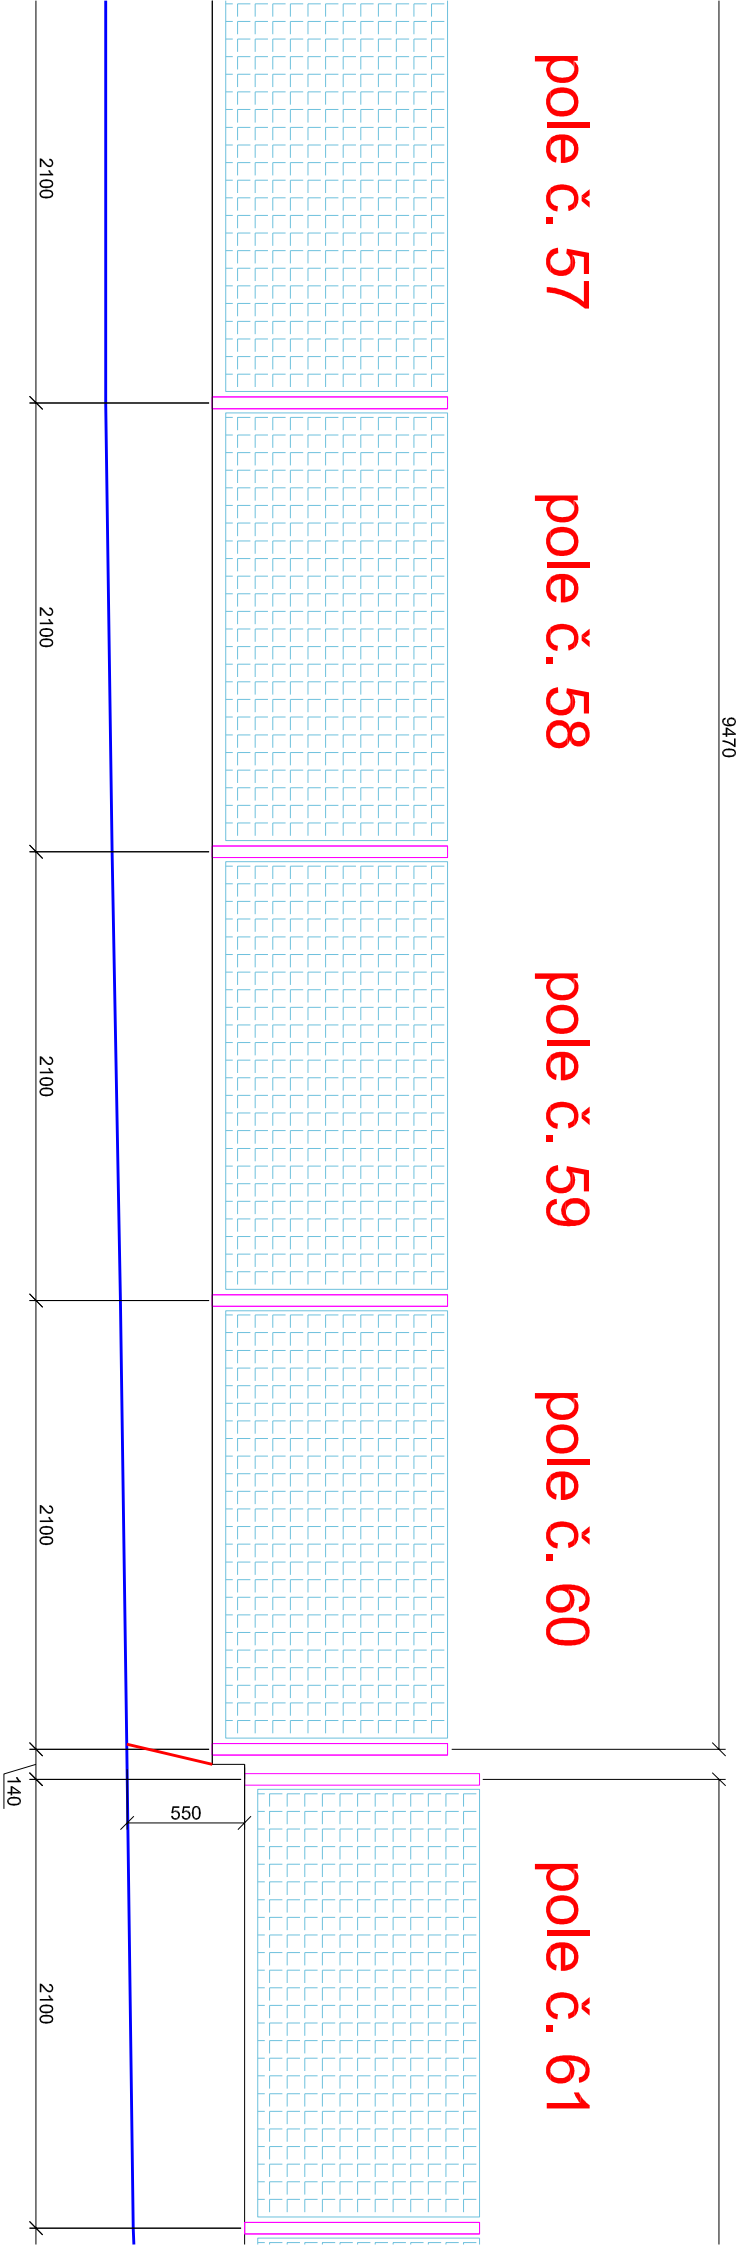

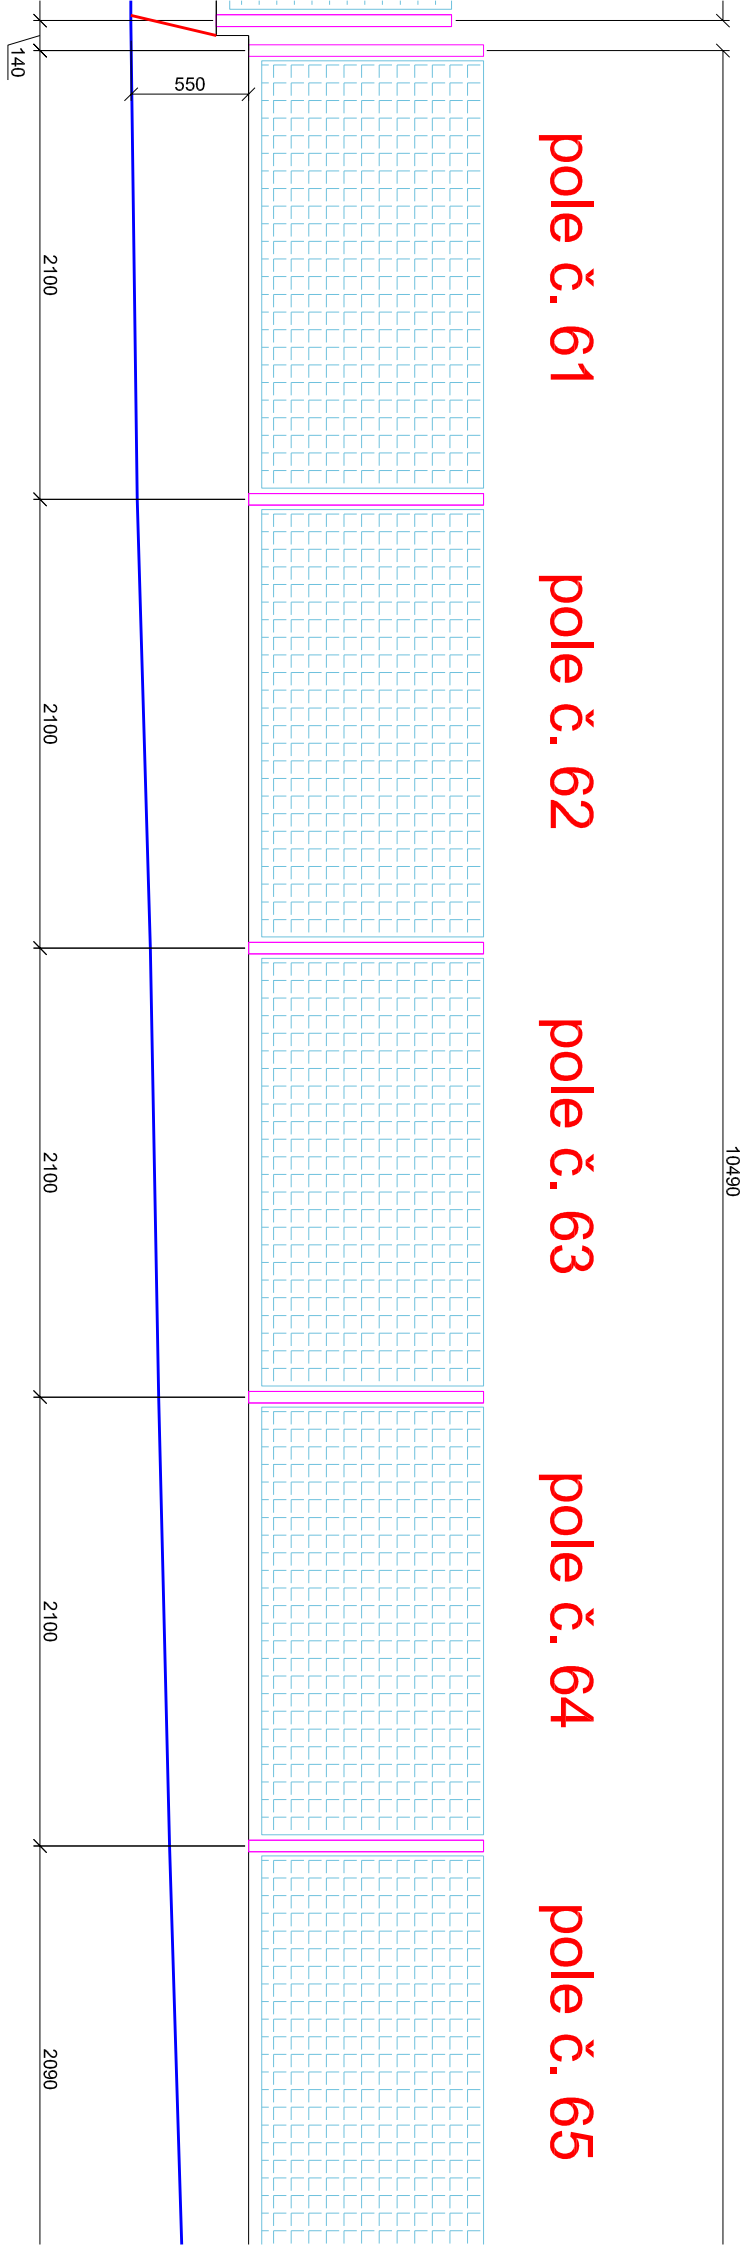

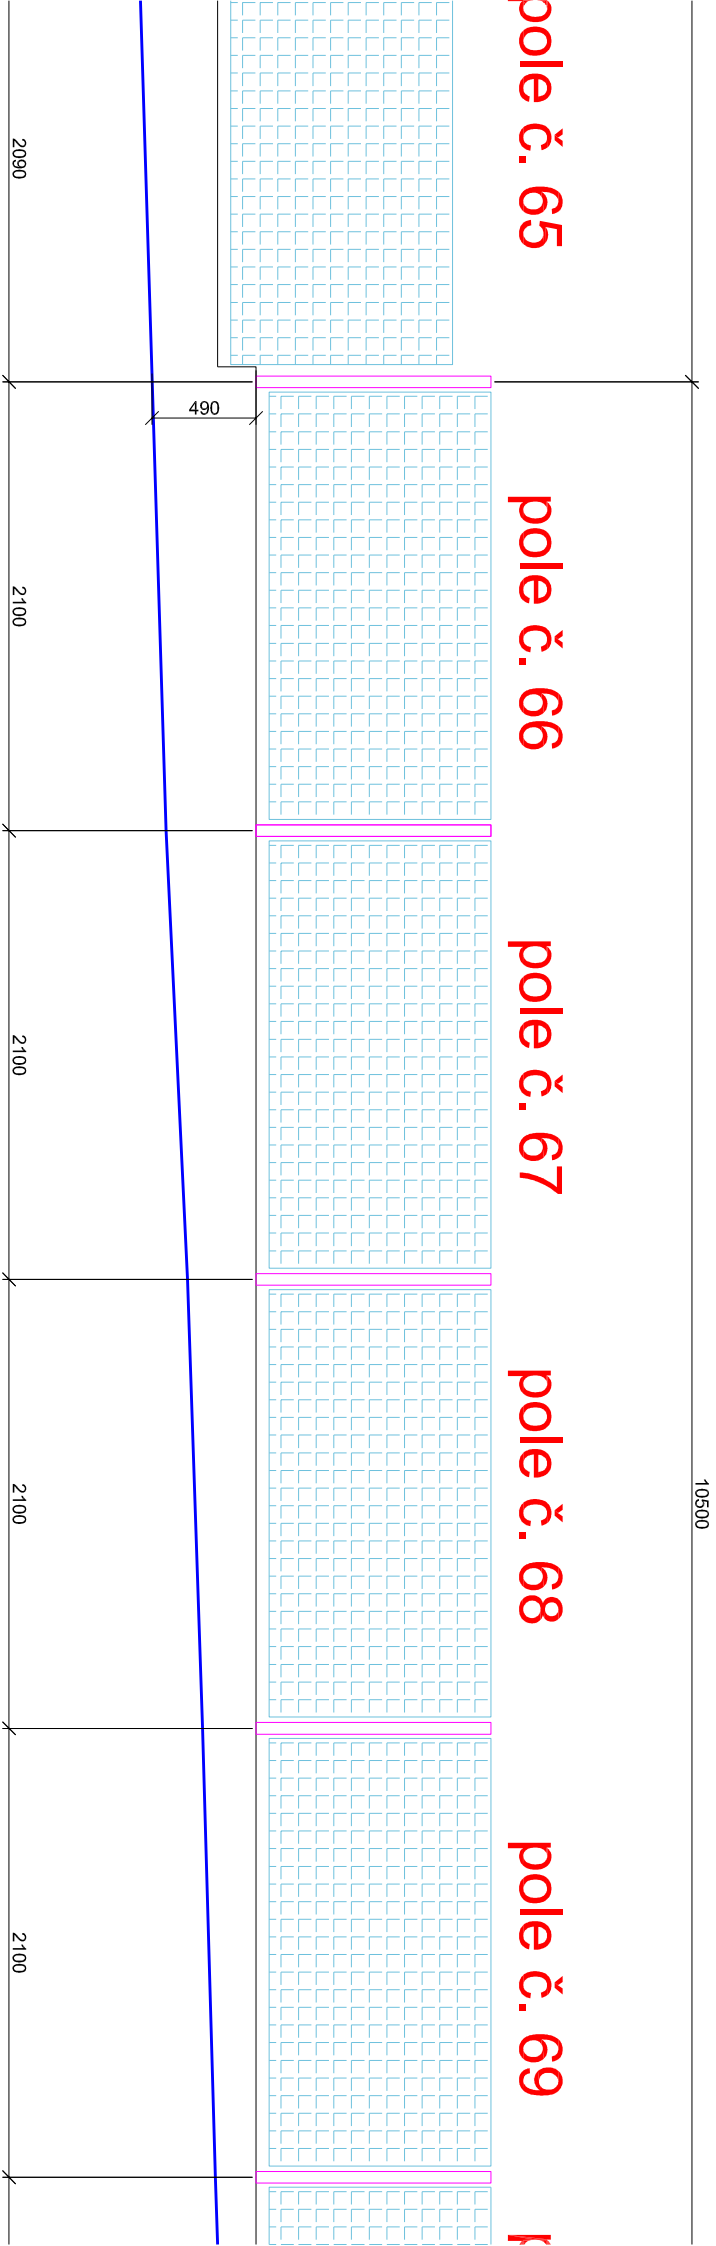

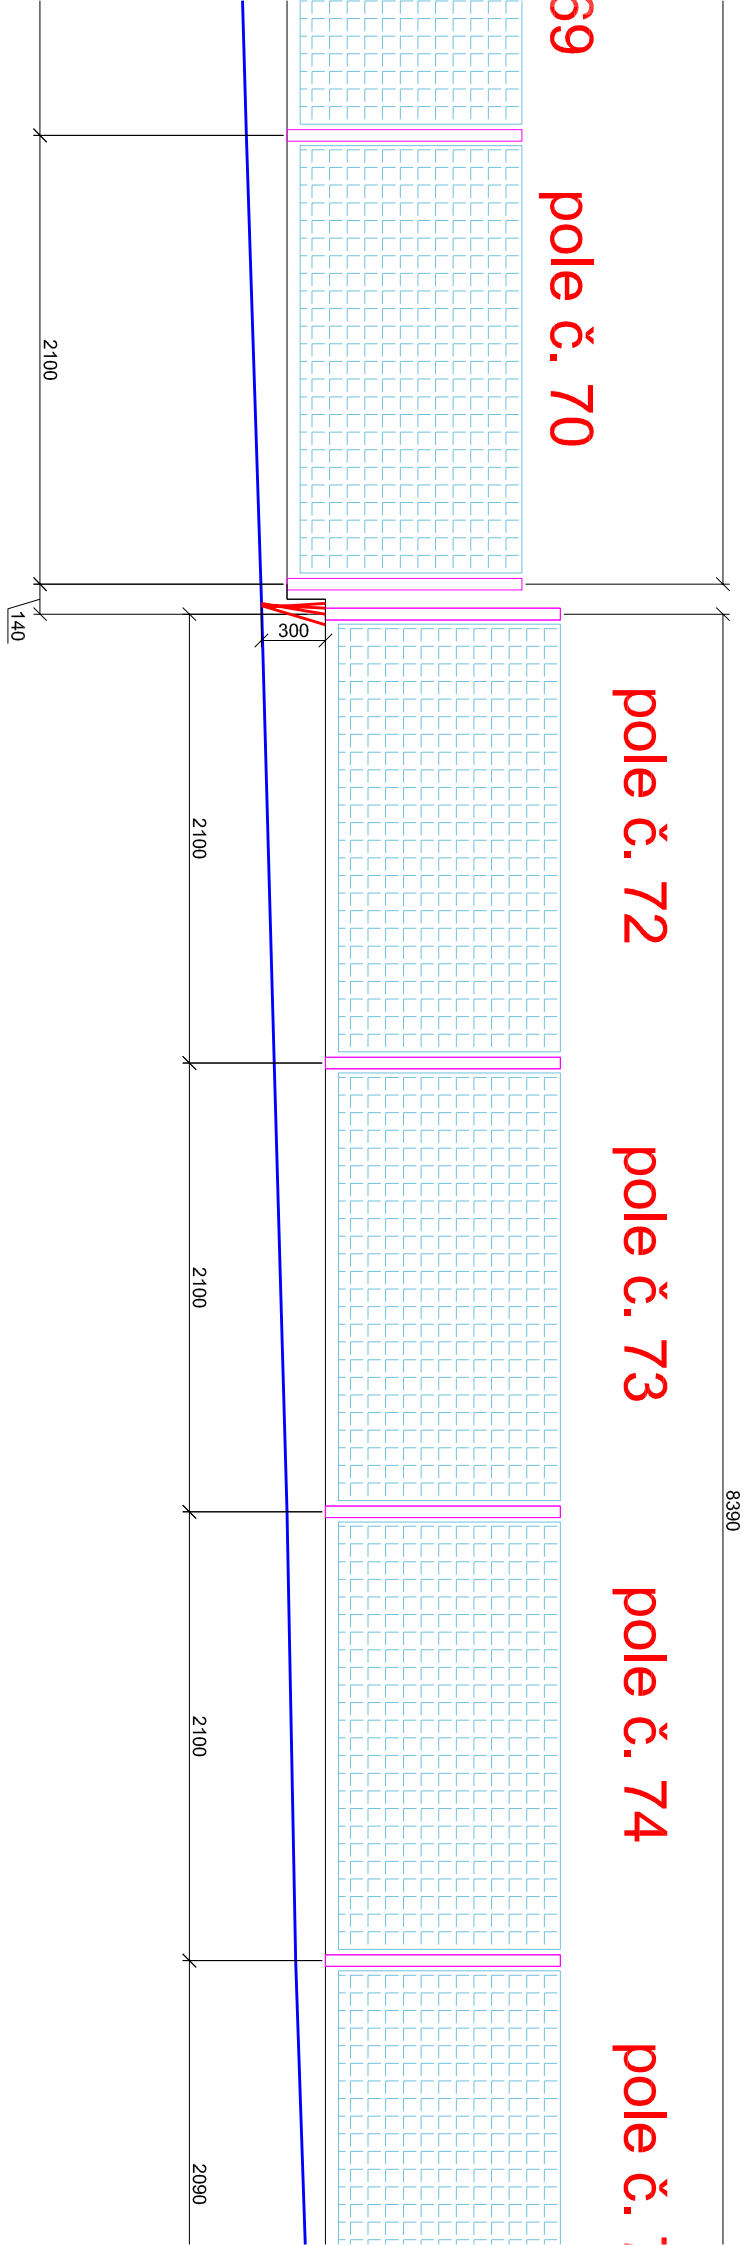

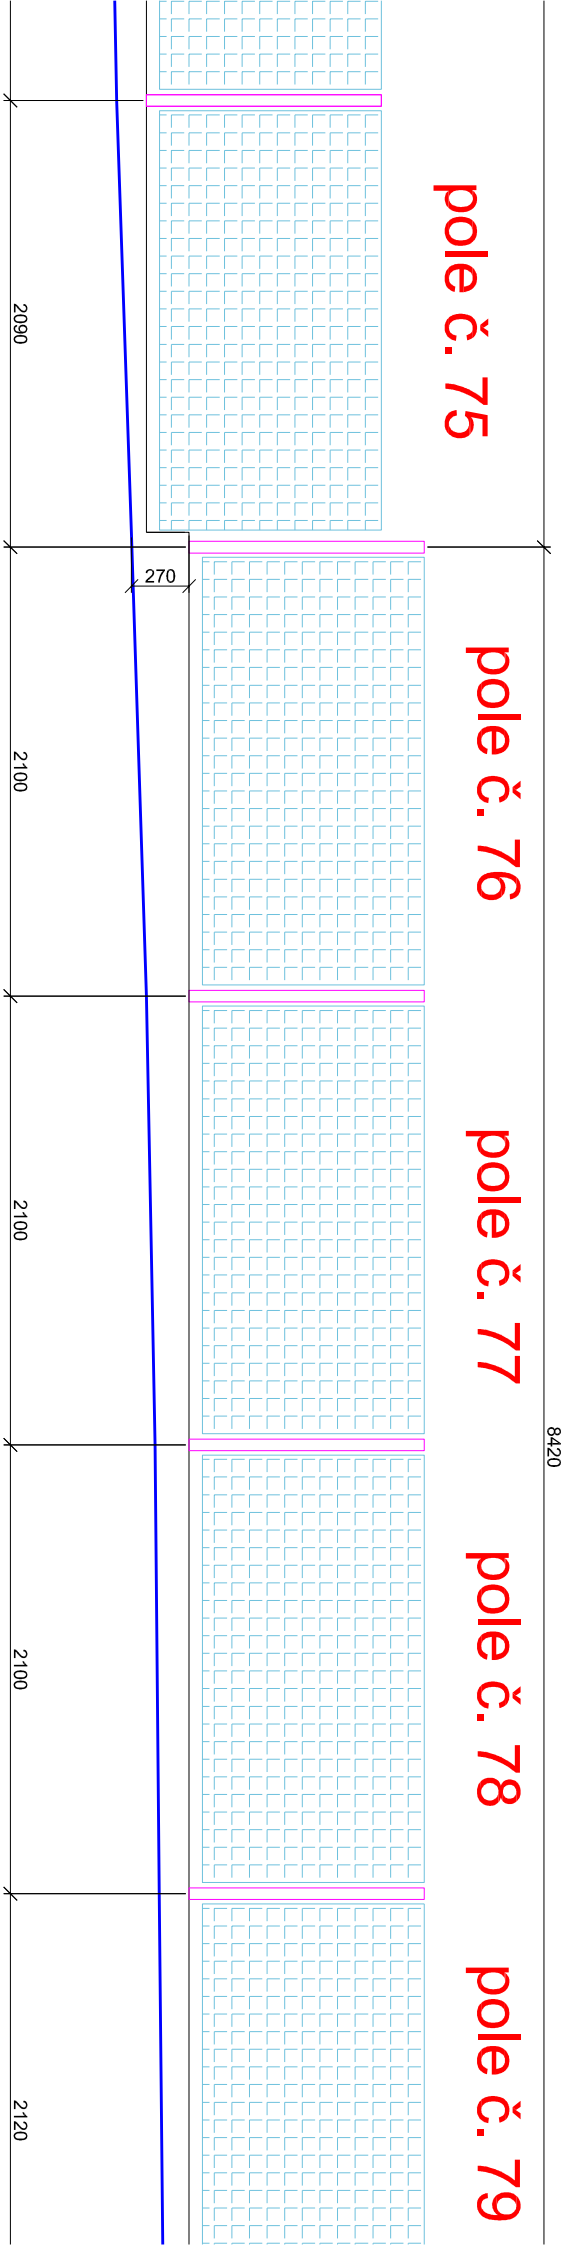


ZÁPADNÍ POHLED

LIST č.8

ZÁPADNÍ POHLED

LIST č.9

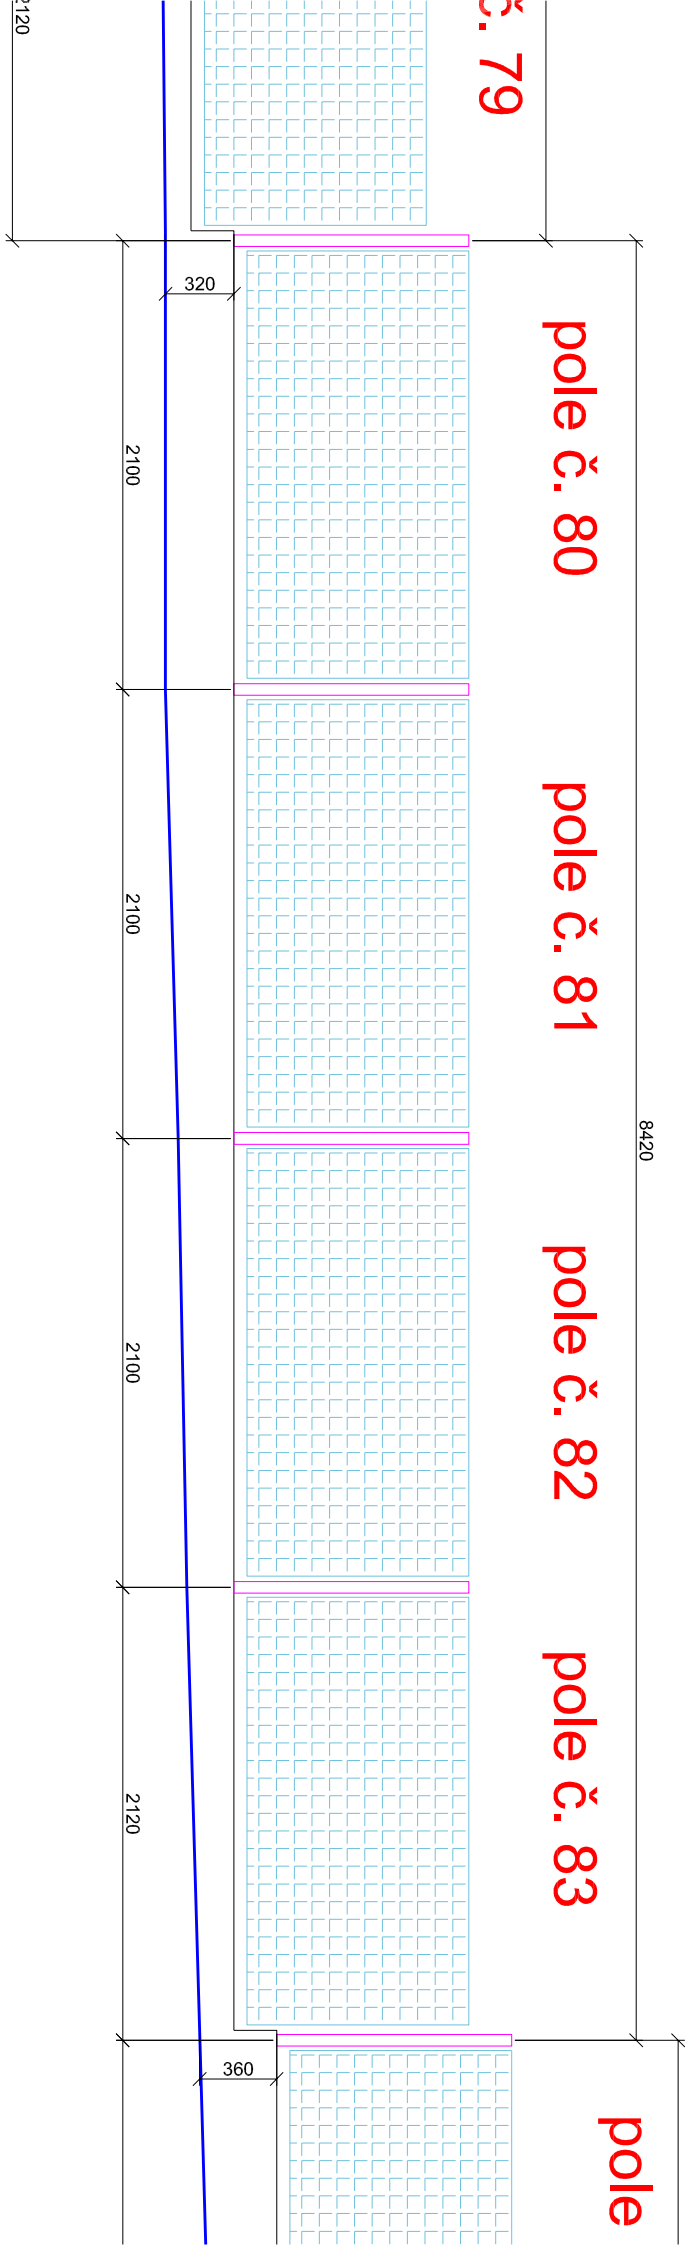



ZÁPADNÍ POHLED

LIST č.9

ZÁPADNÍ POHL


LIST č.10

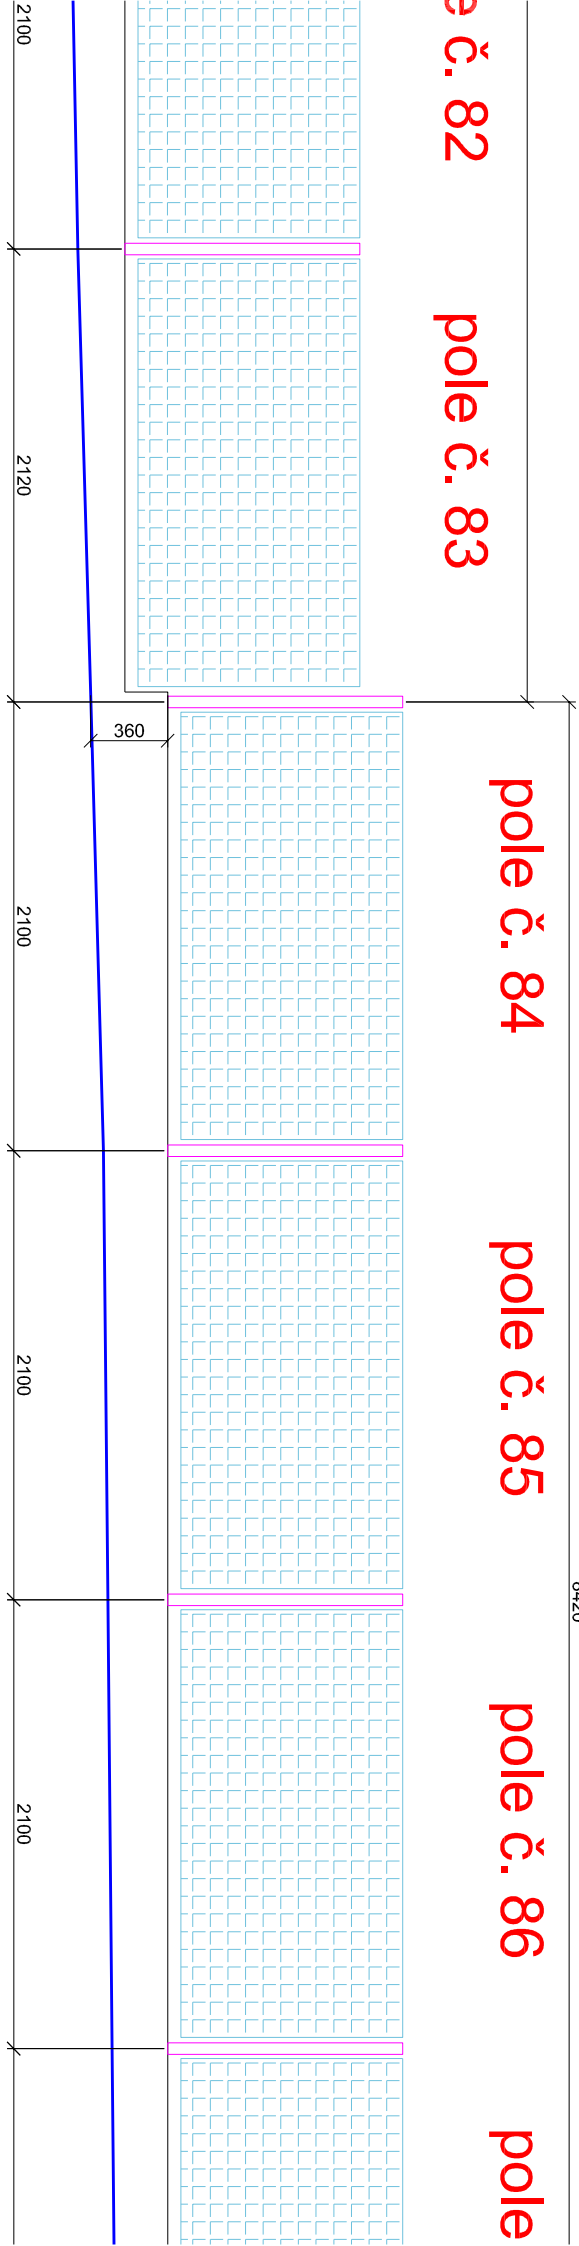


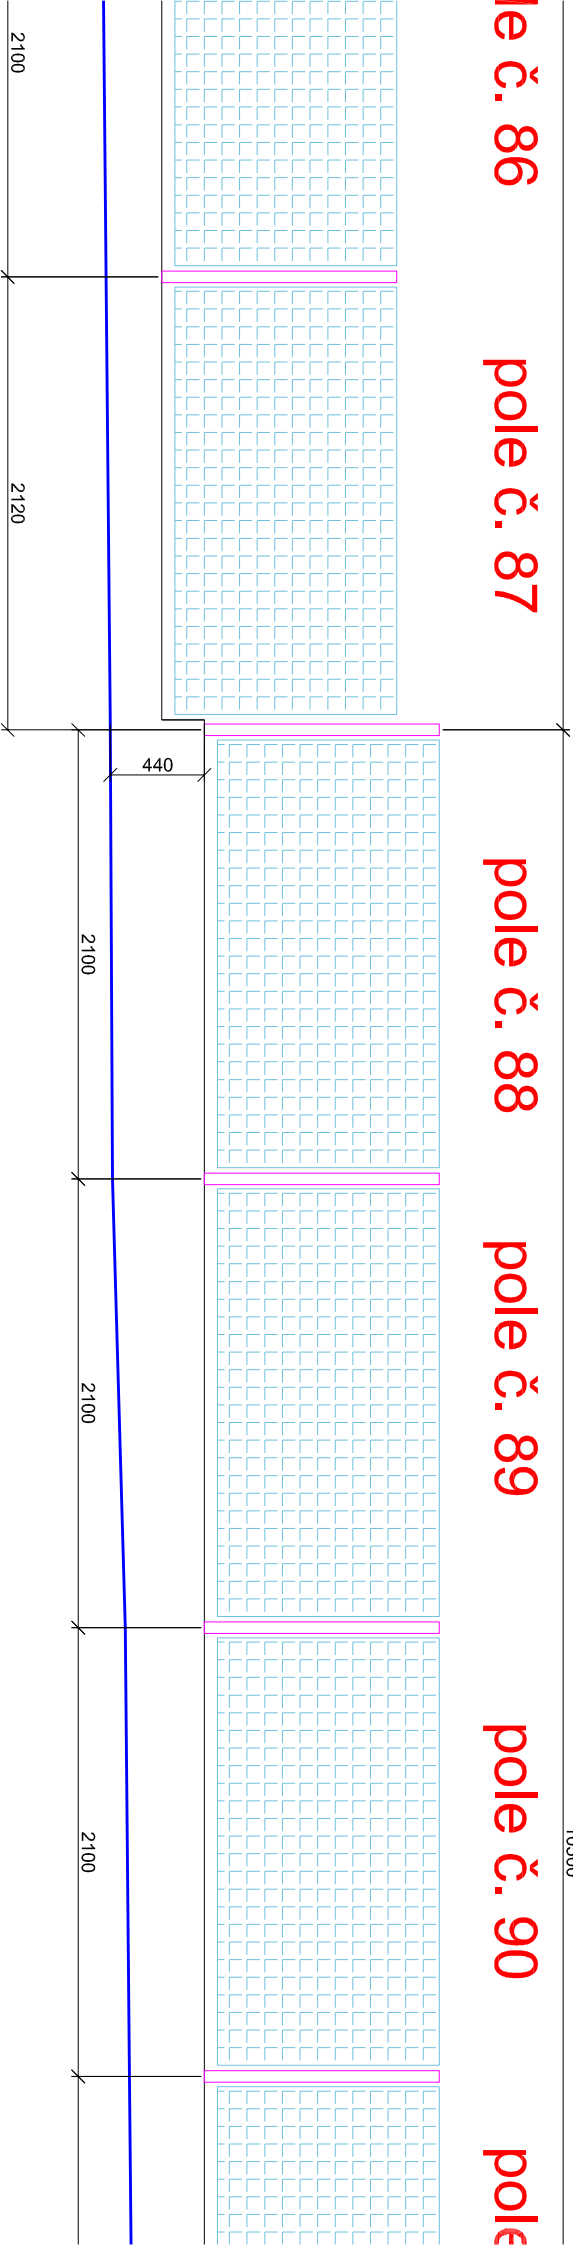


ZÁPADNÍ POHLED

LIST č.11

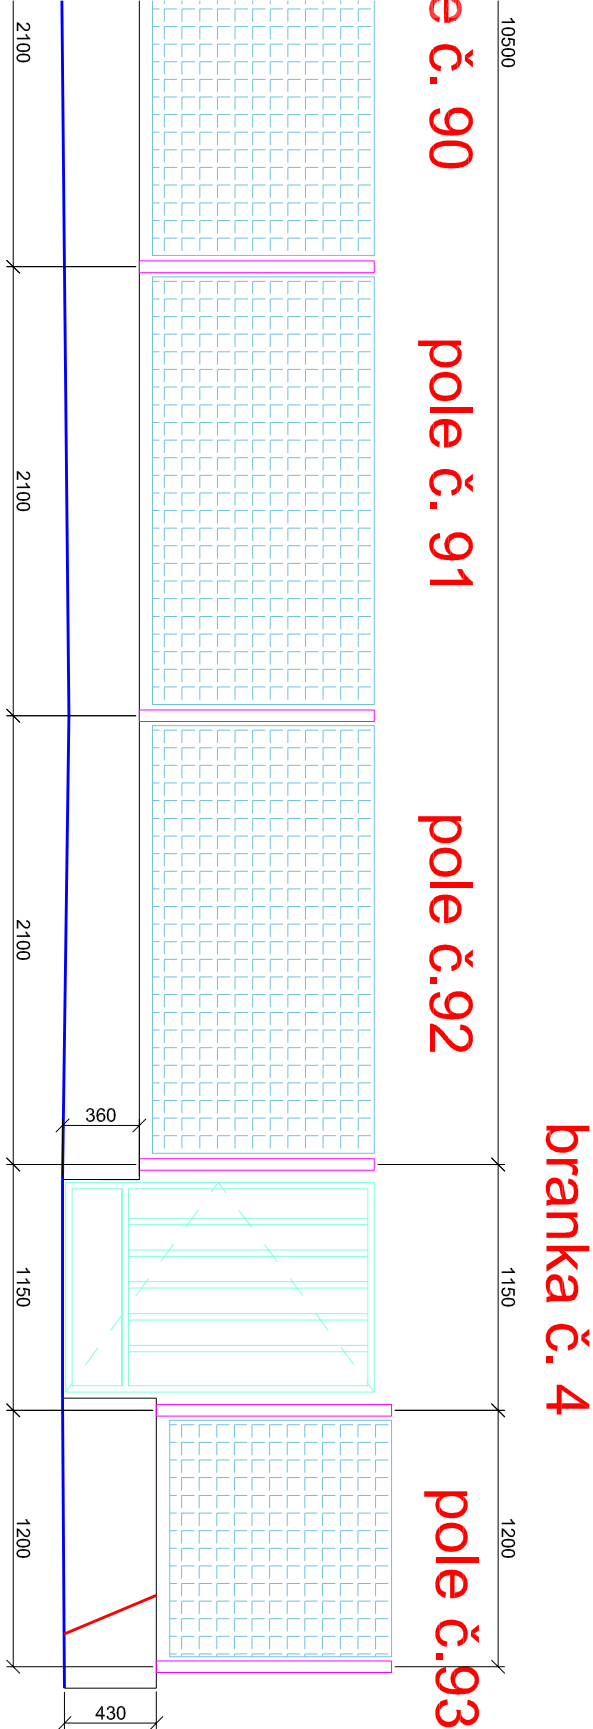


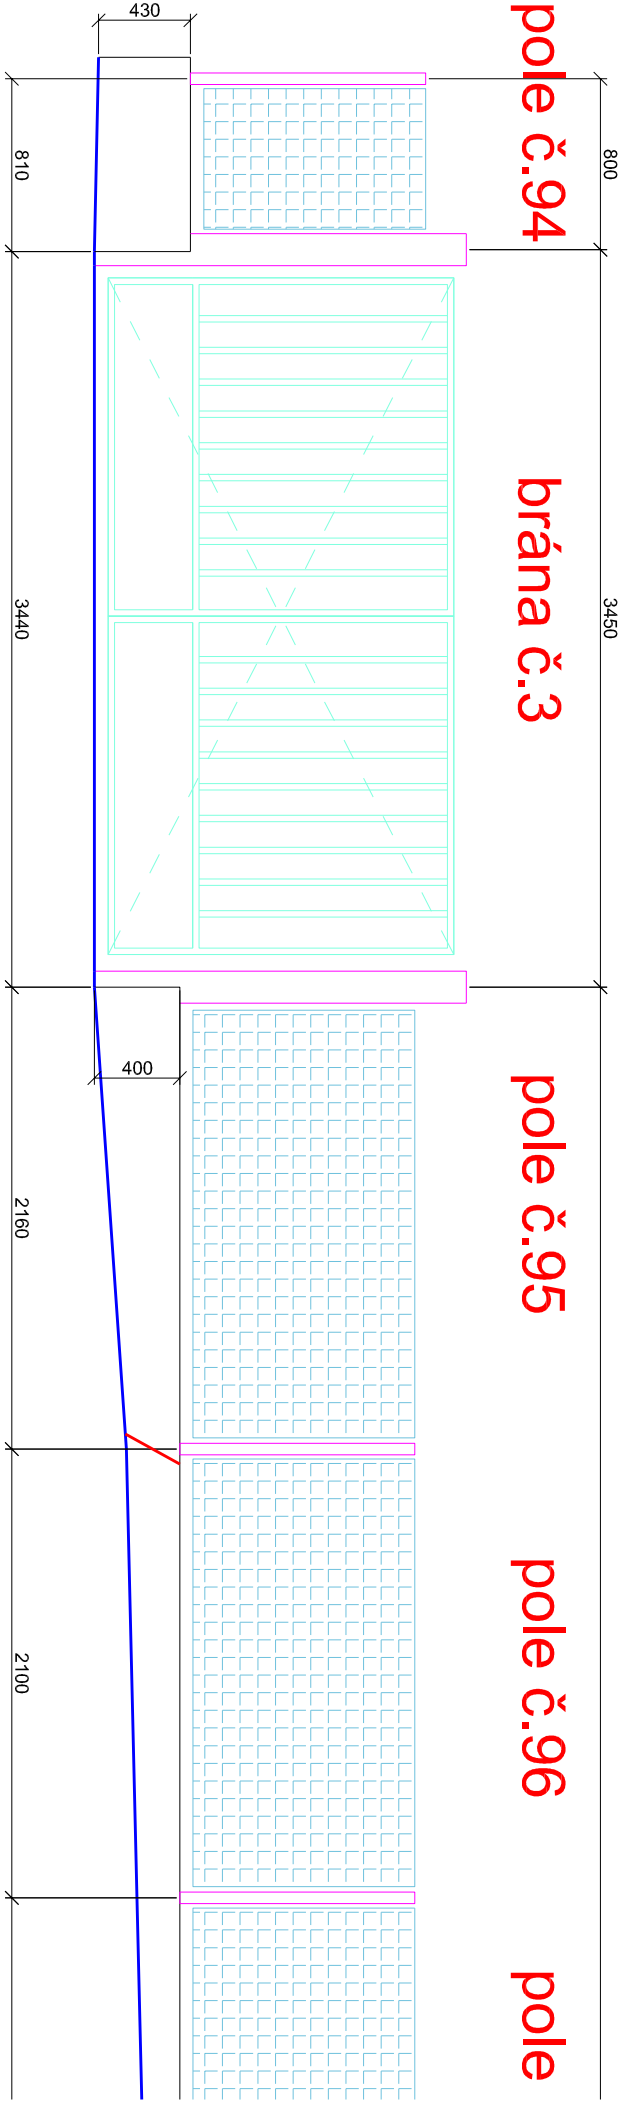

6 pole č.97 pole č.98 pole č.99 pole č.100 pole č.101

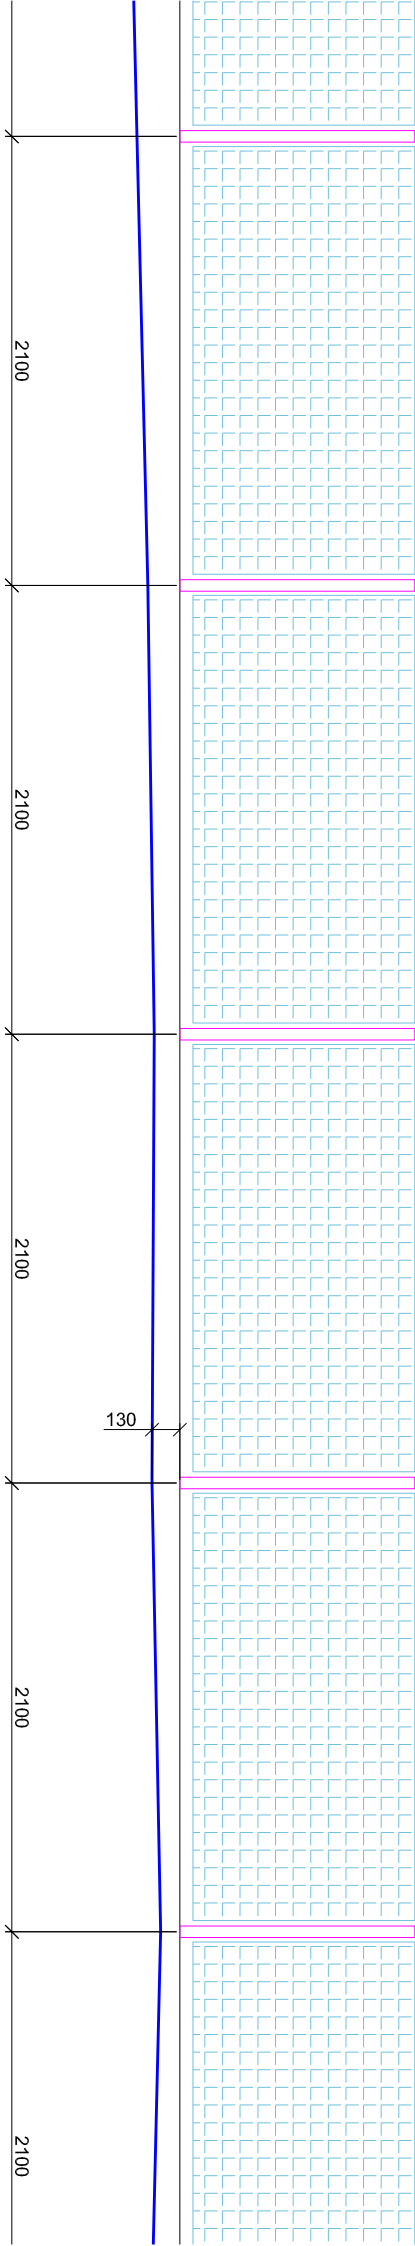


100 pole č.101 pole č.102 pole č.103 pole č.104 pole č.105

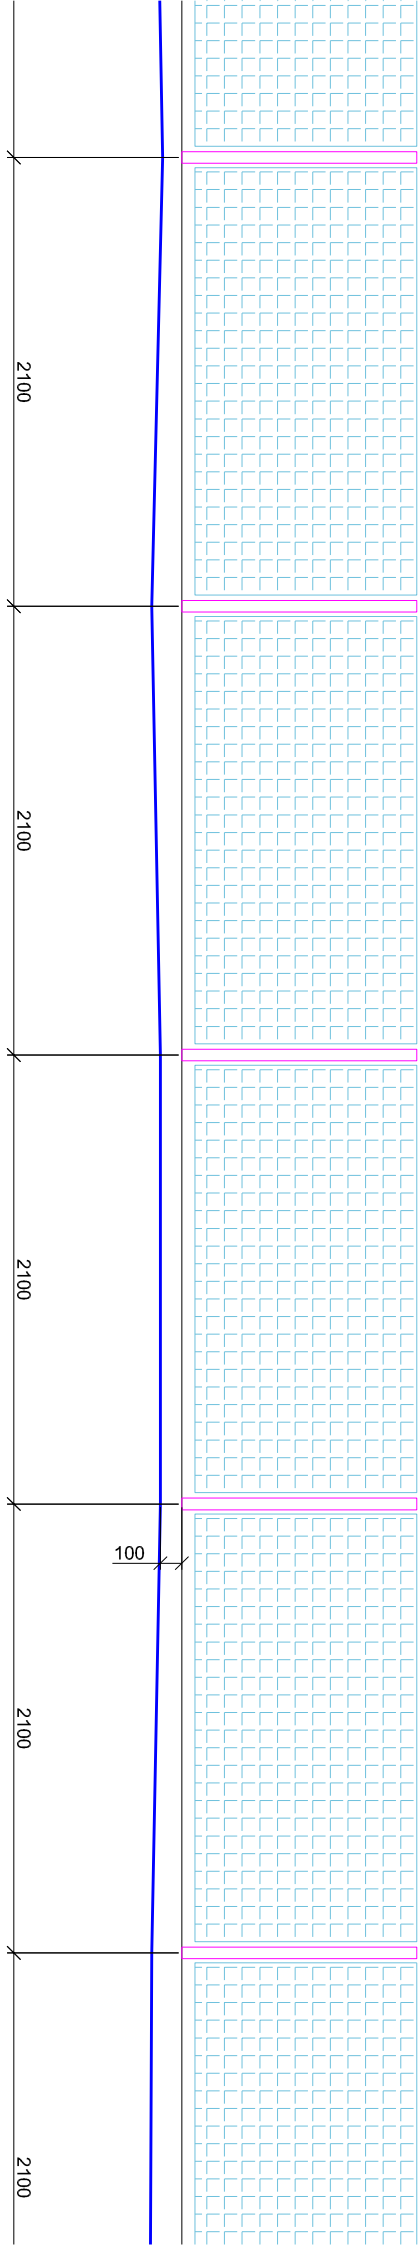


58860

.104 pole č.105 pole č.106 pole č.107 pole č.108 pole č.

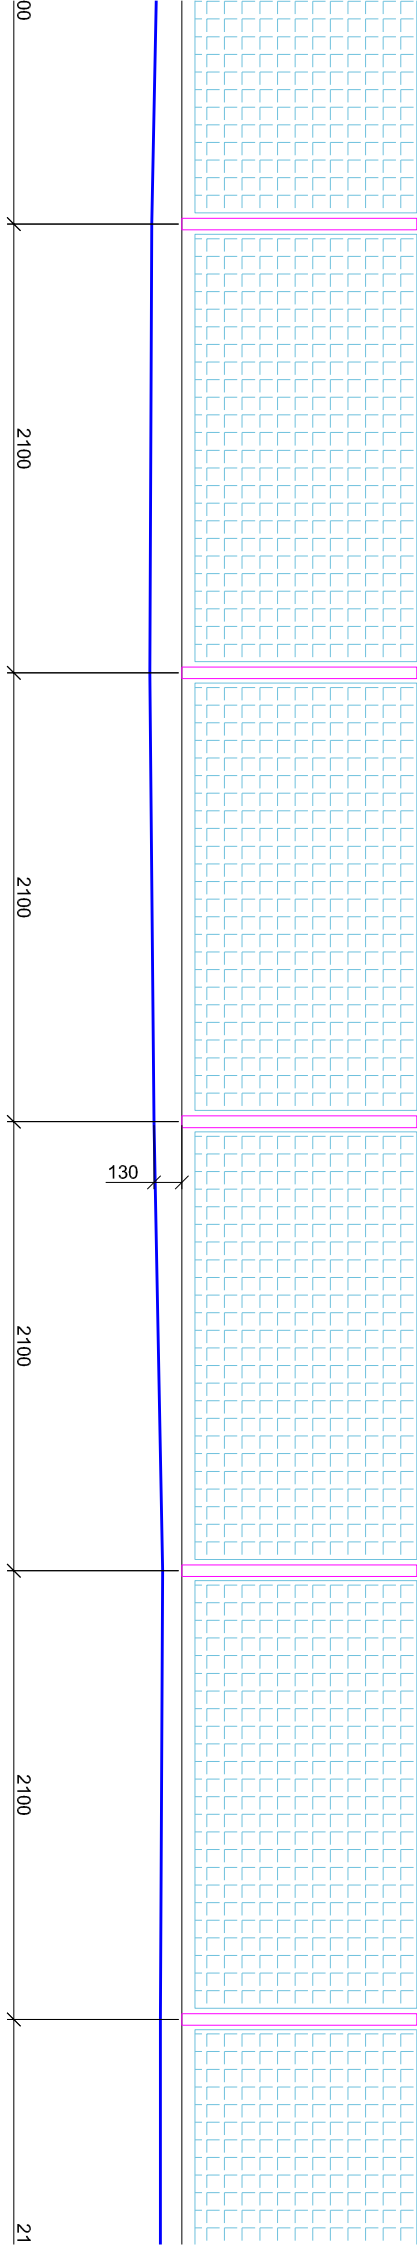

58860


8 pole č.109 pole č.110 pole č.111 pole č.112 pole č.113

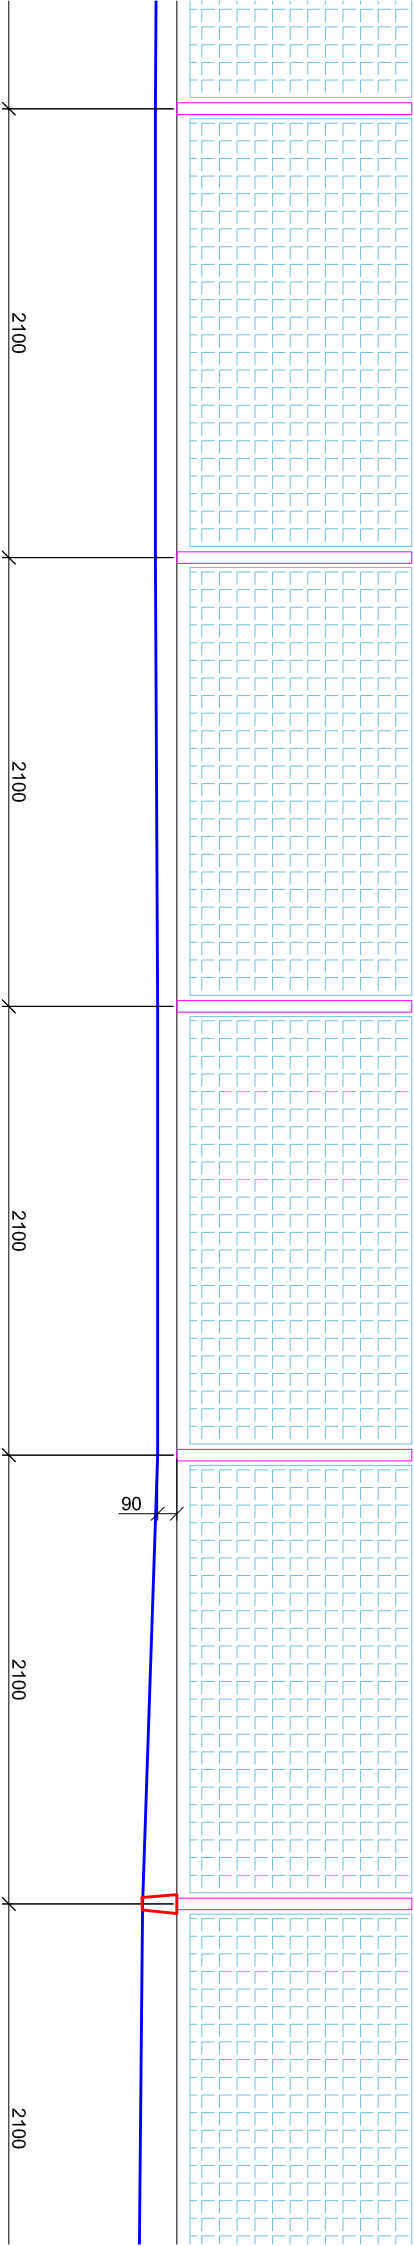


LIST č.6


LIST č.7


pole č.113 pole č.114 pole č.115 pole č.116 pole č.117 po

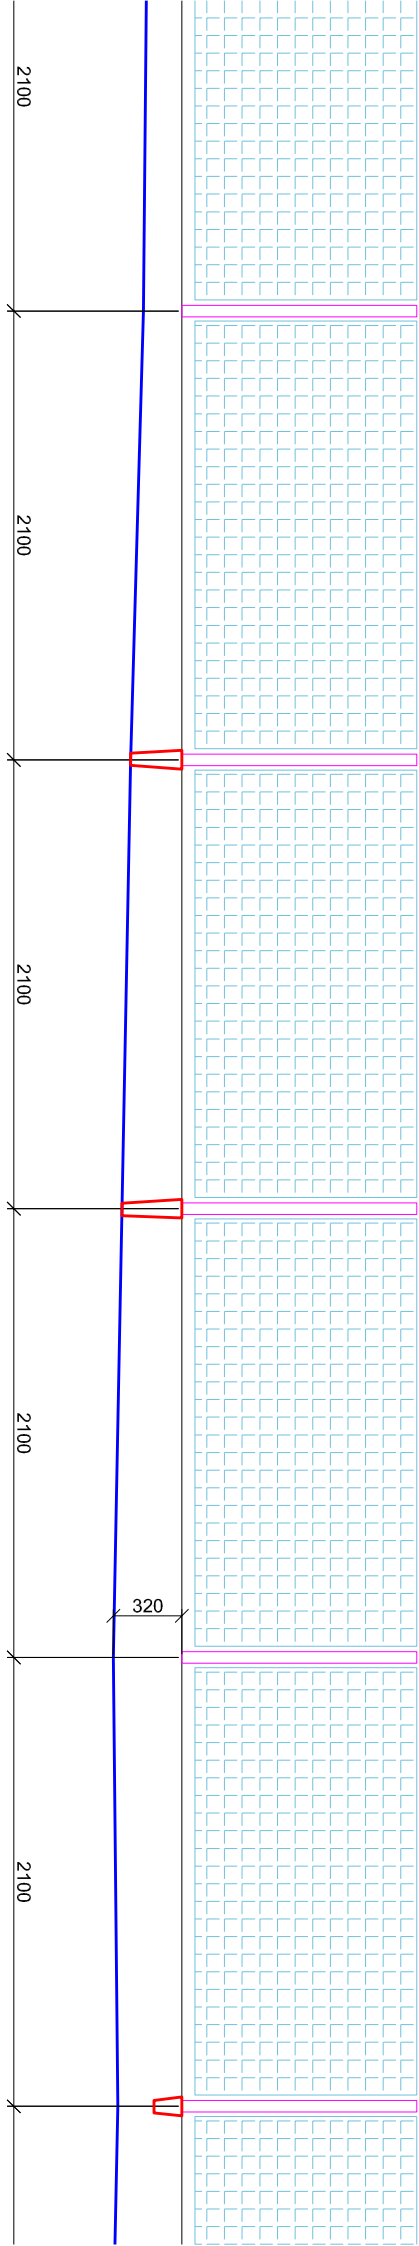

č.117 pole č.118 pole č.119 pole č.120 pole č.121 pole

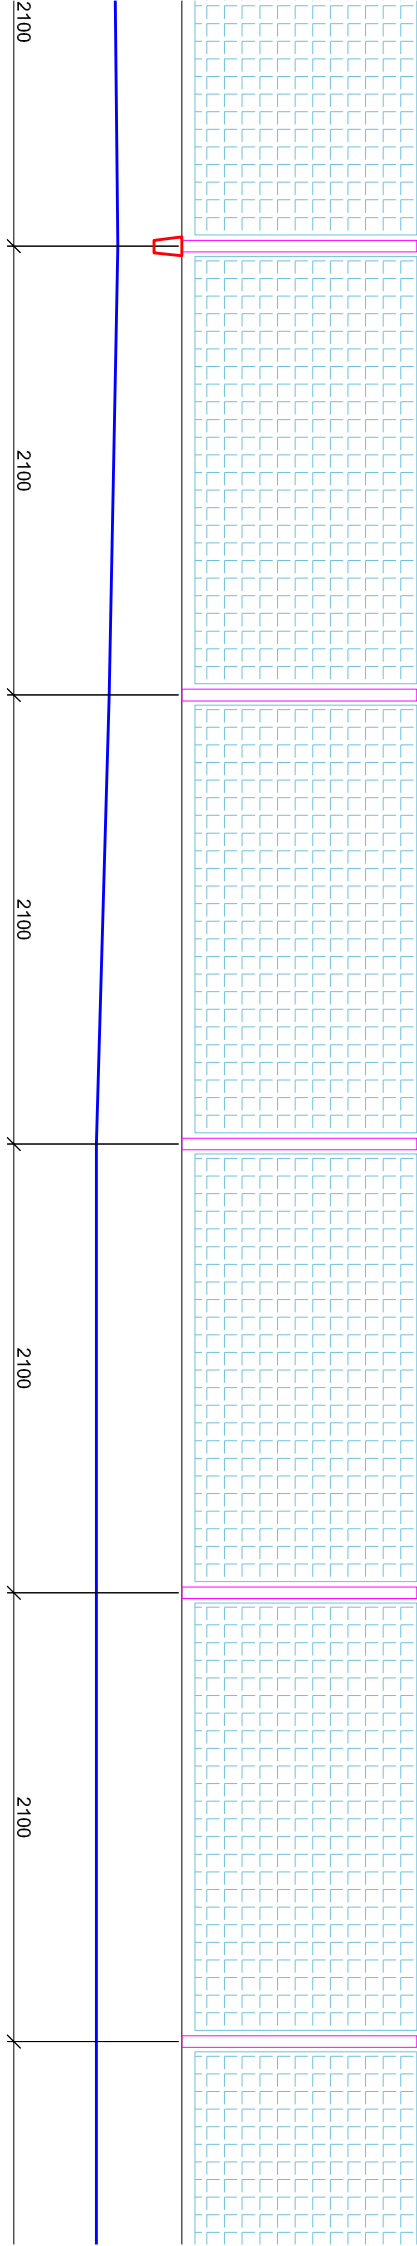


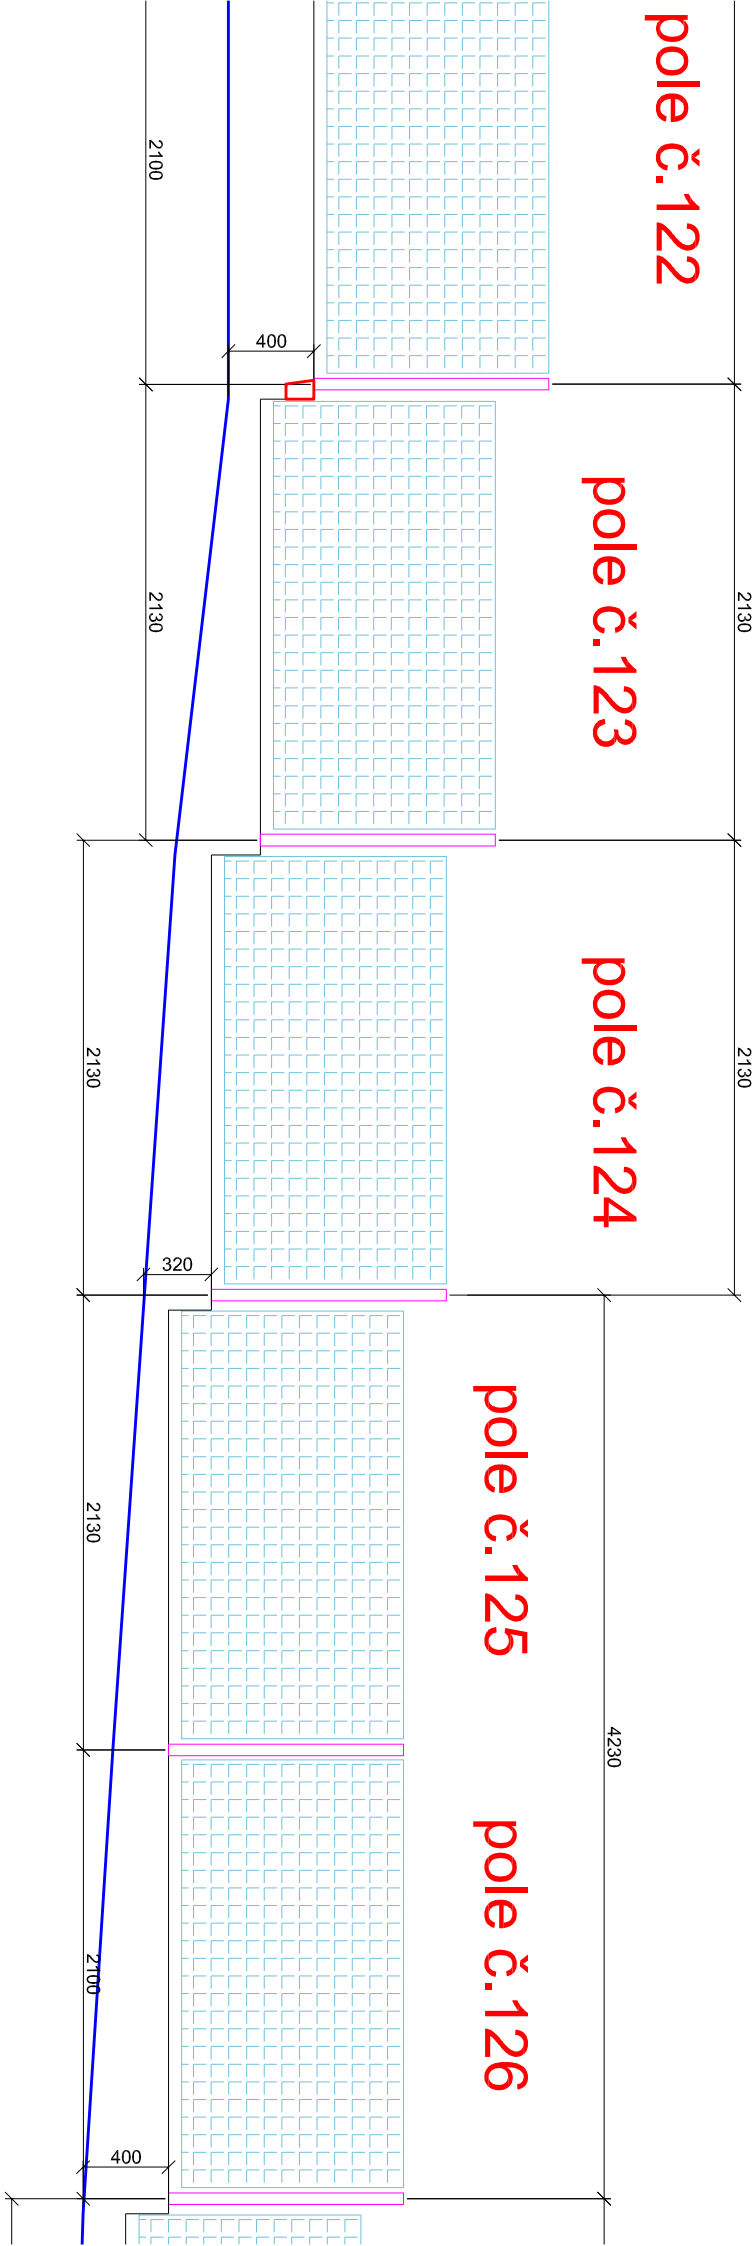

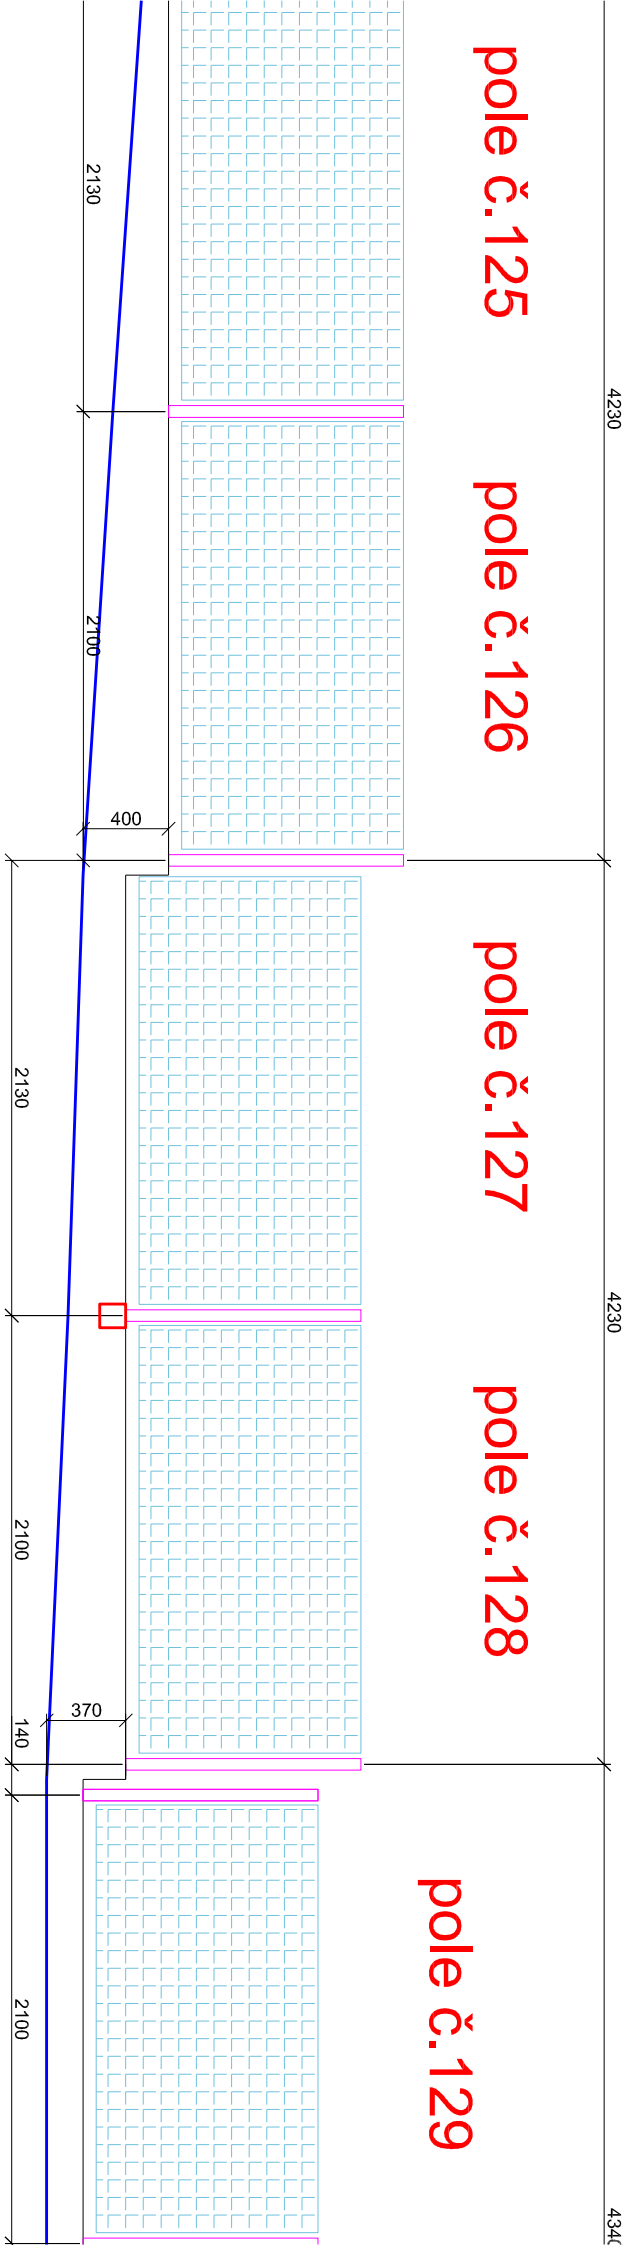


JIŽNÍ POHLED Z ULICE VONDROUŠOVA

LIST č.10

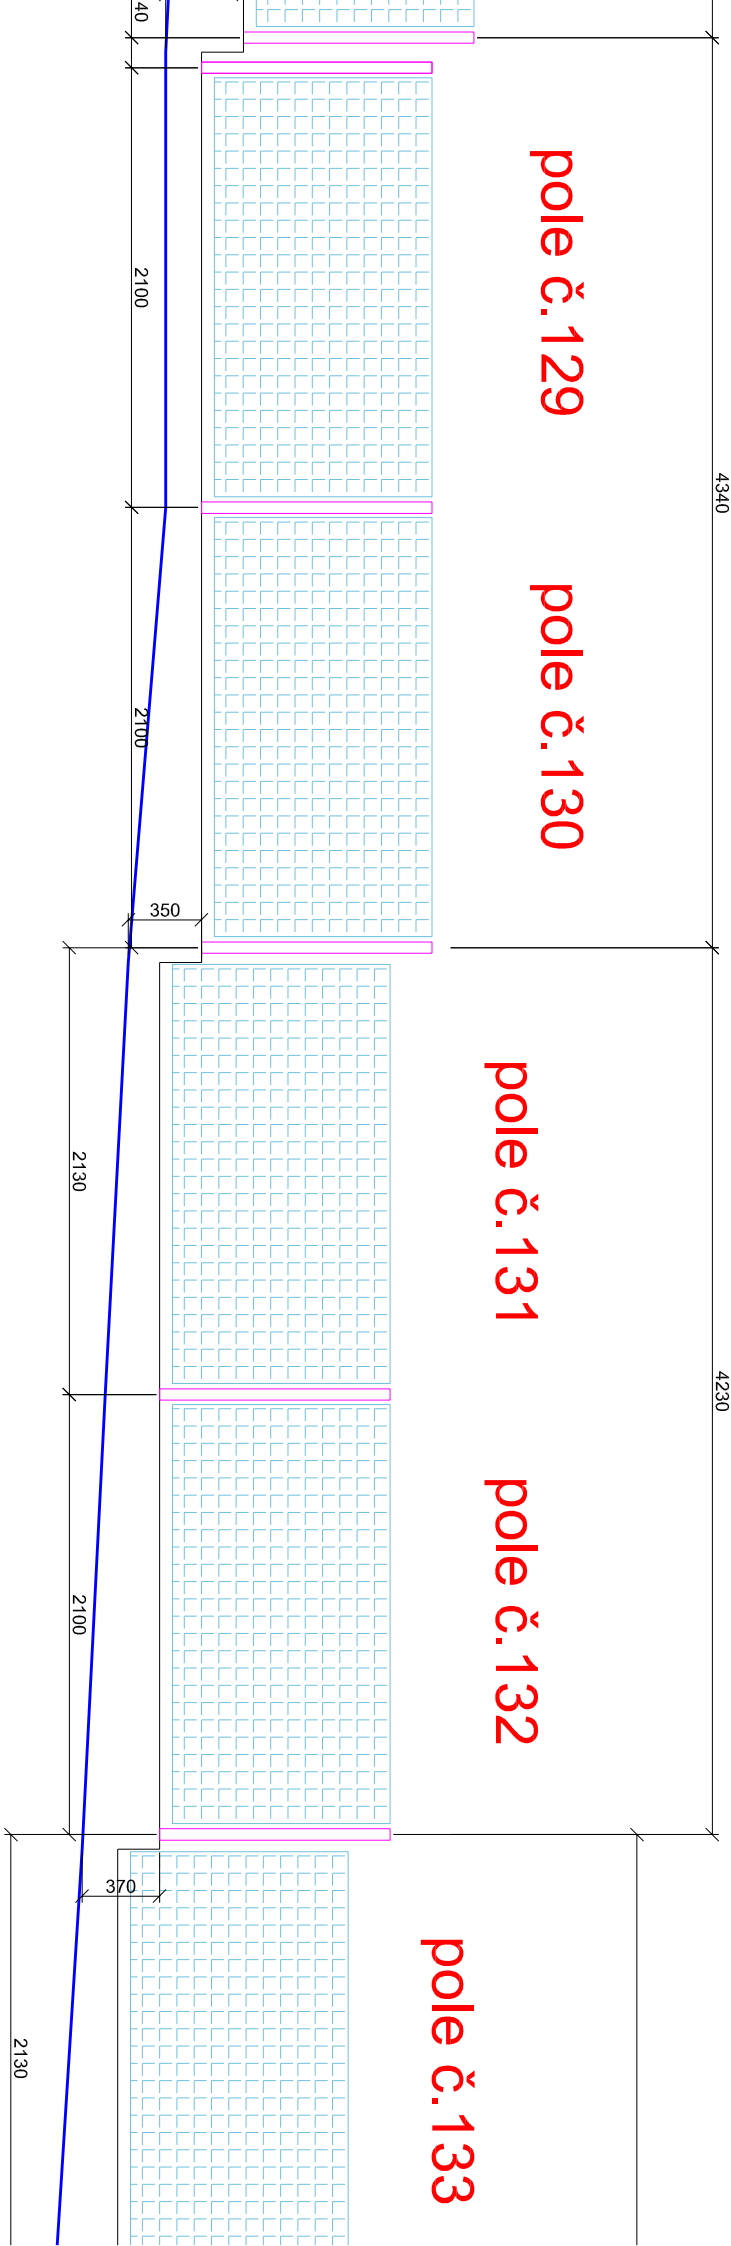


JIŽNÍ POHLED

LIST č.11

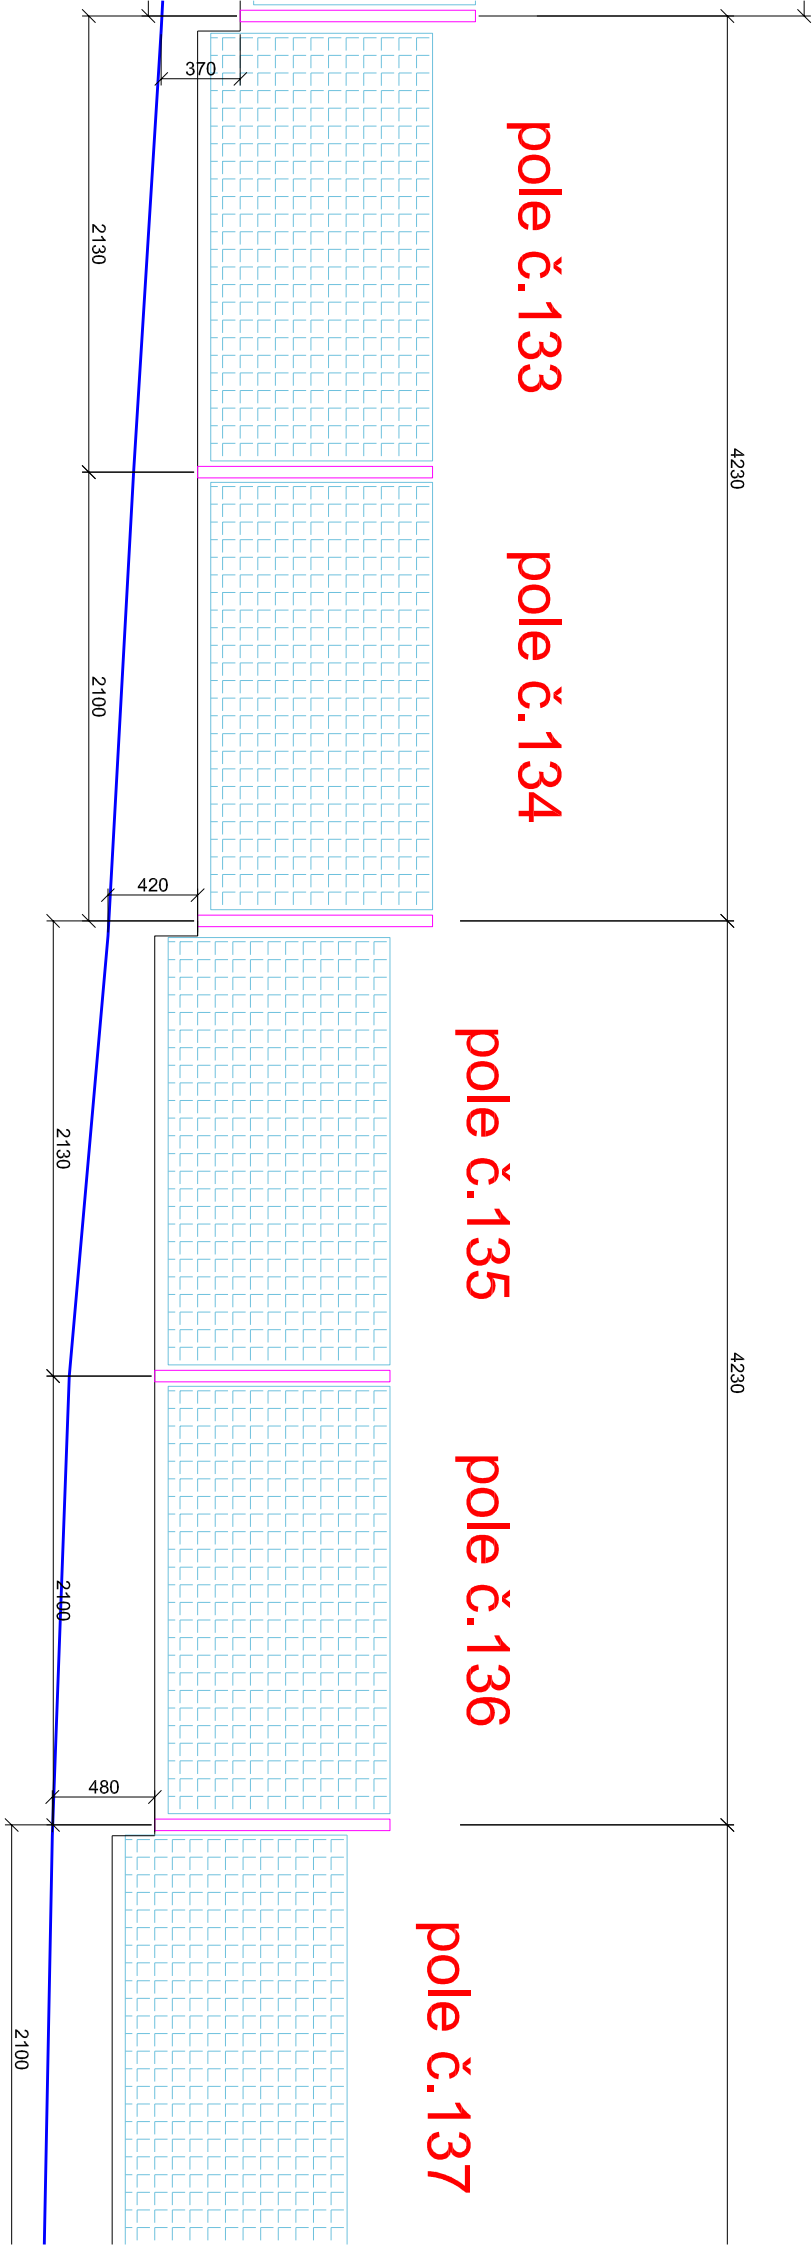


JIŽNÍ POHLED Z ULICE VONDROUŠOVA

LIST č.12

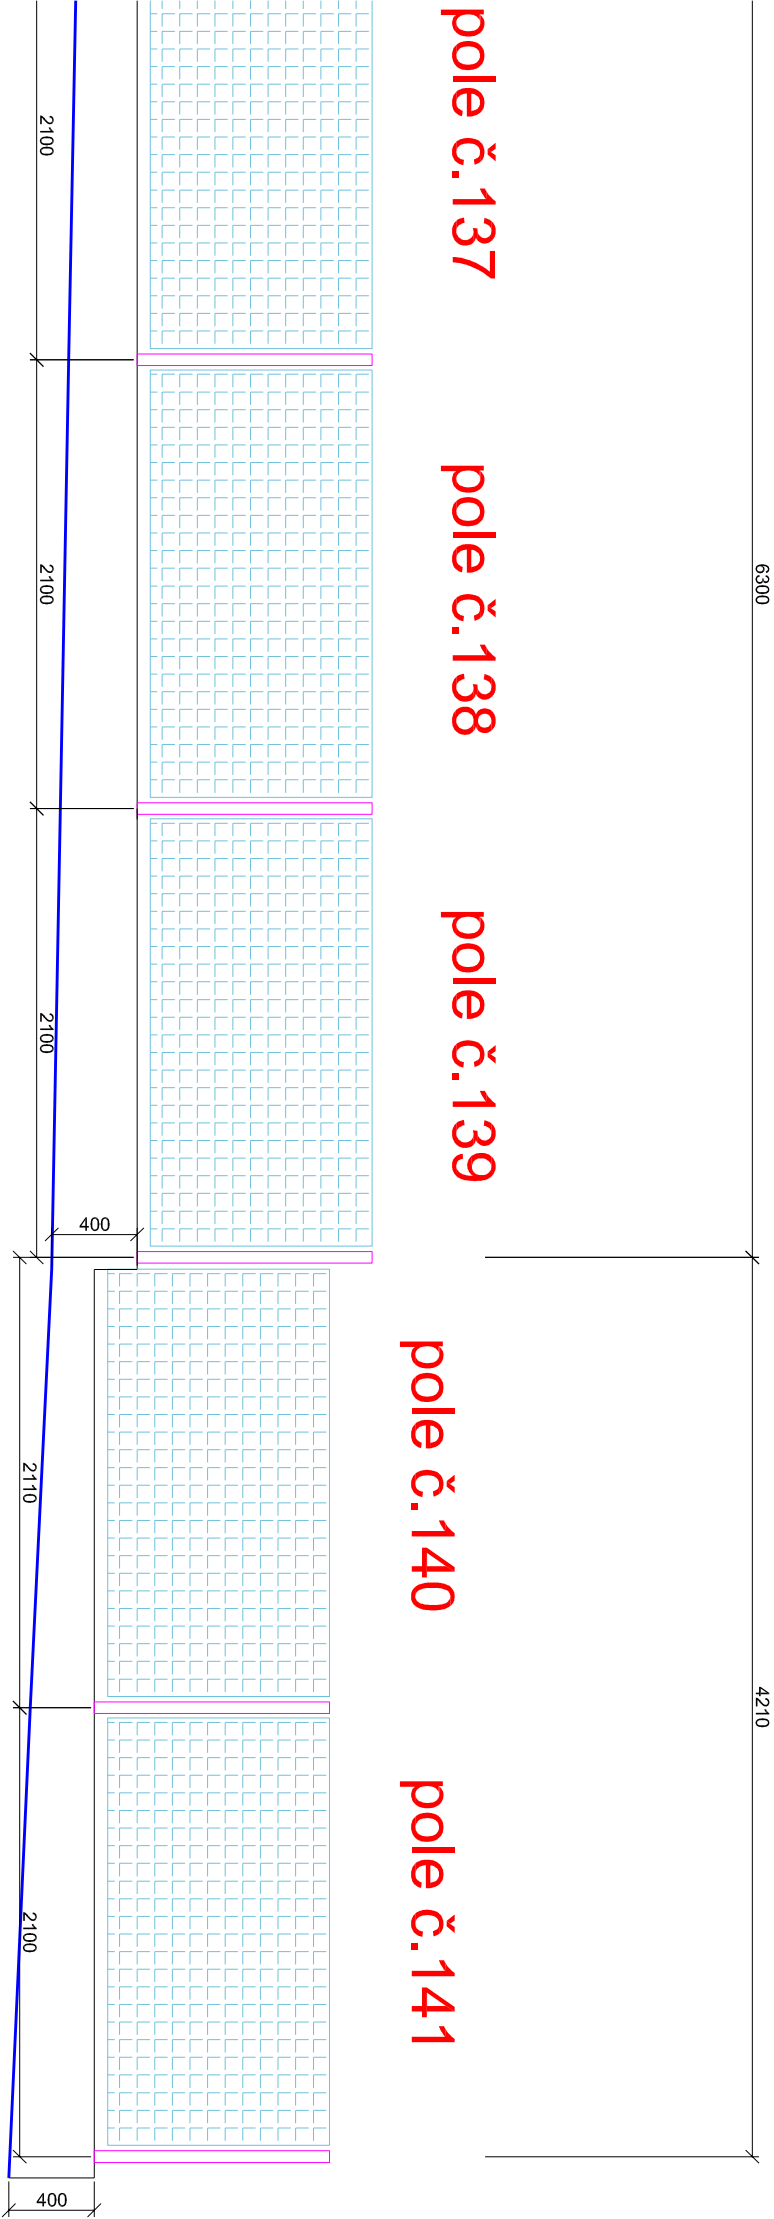


VÝCHODNÍ POHLED Z ULICE PEŘINOVA

LIST č.1

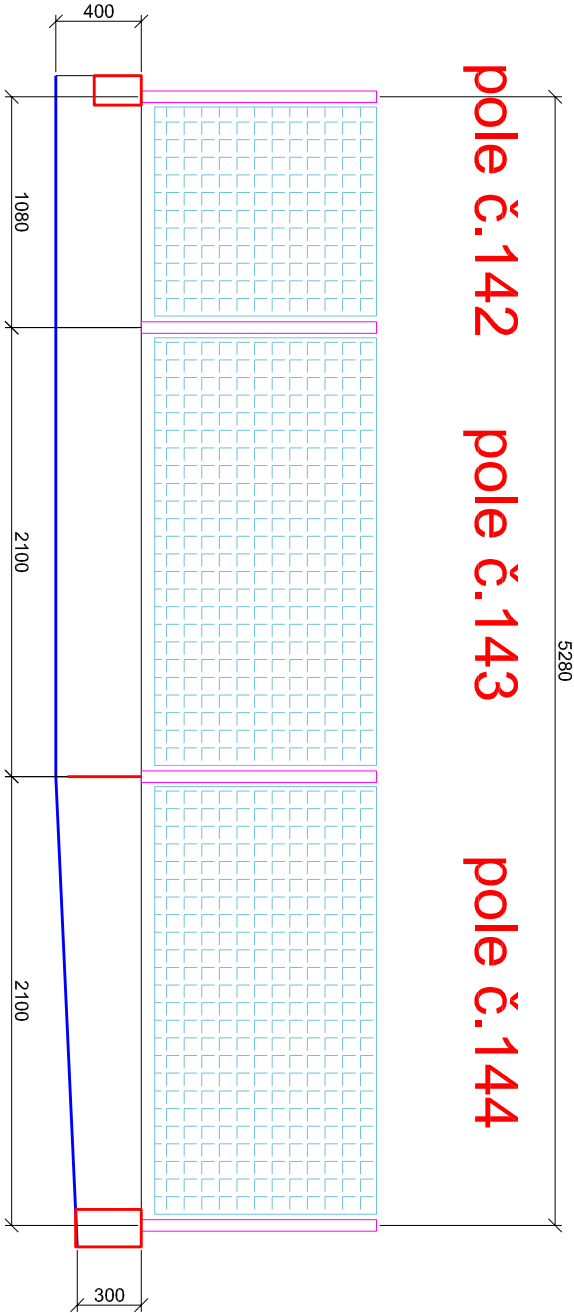


VÝCHODNÍ POHLED Z ULICE PEŘINOVA

LIST č.2

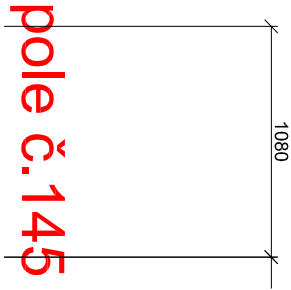

VÝCHODNÍ POHLED Z ULICE PEŘINOVA

LIST č.2

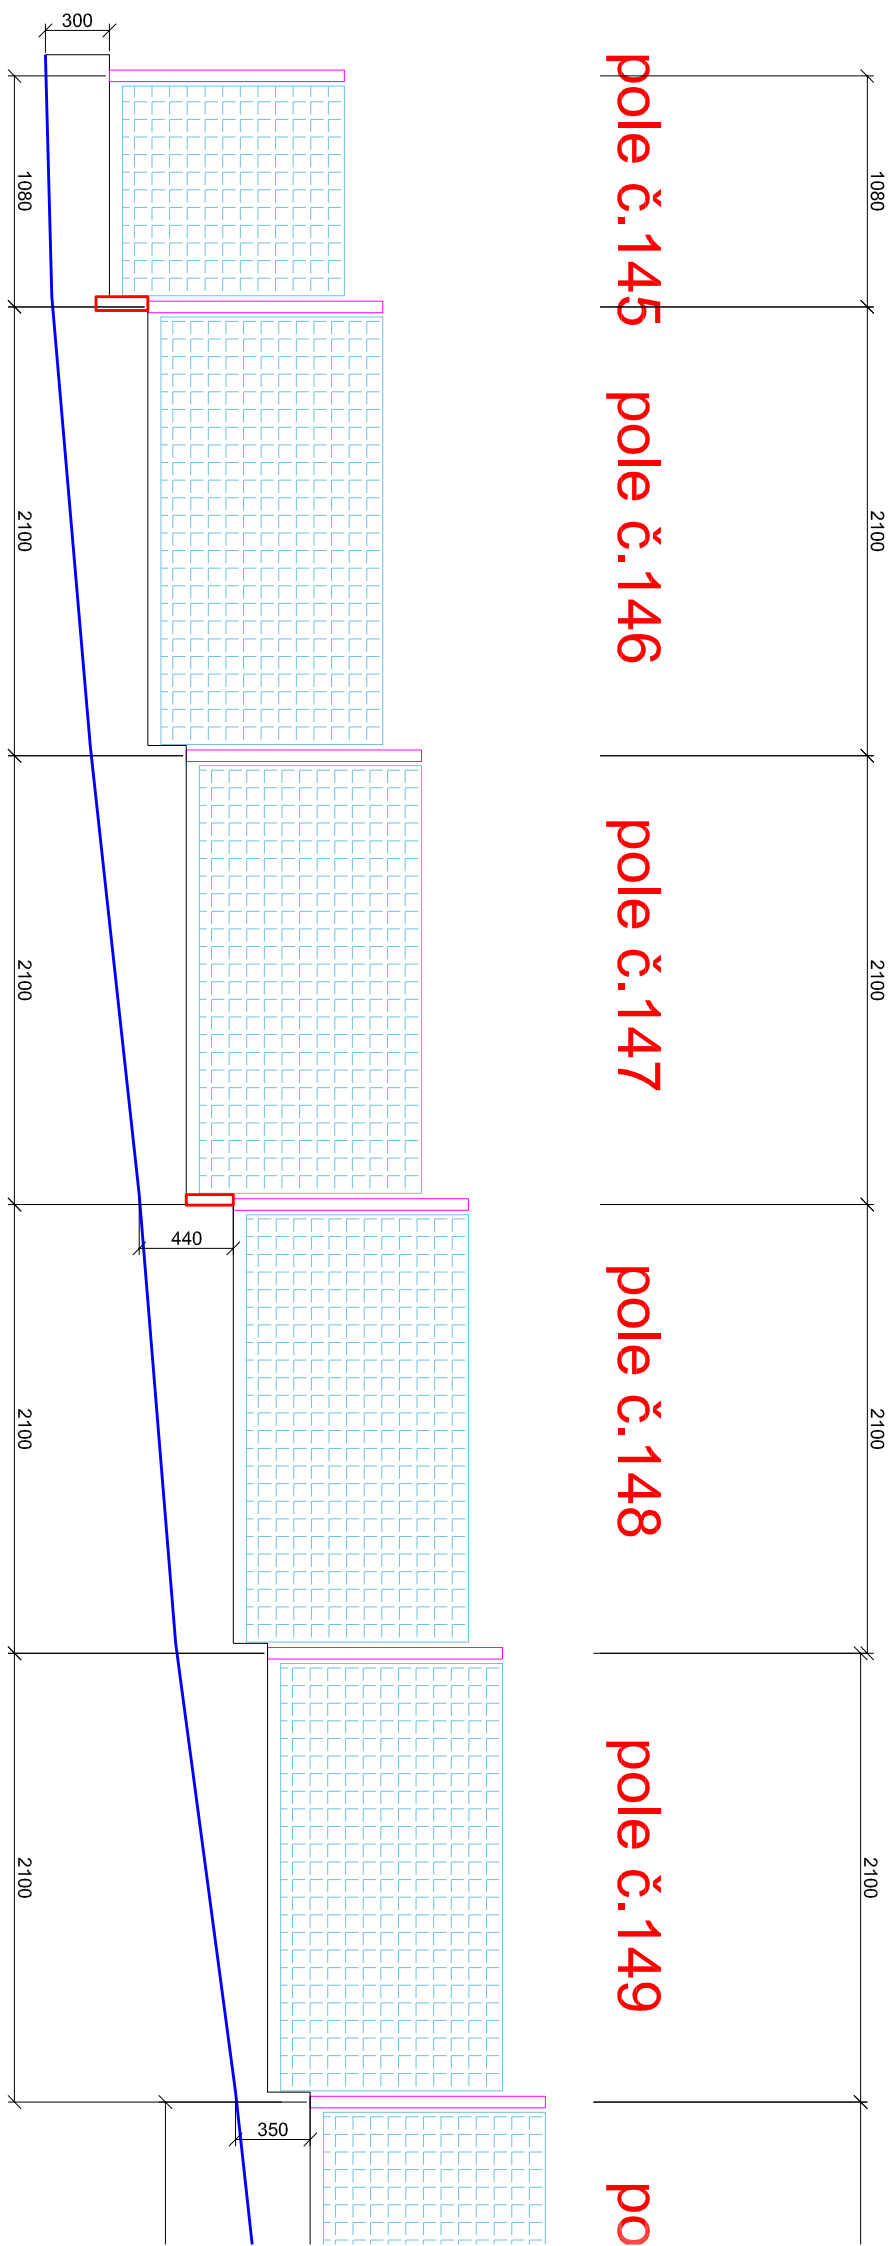


VÝCHODNÍ POHLED Z ULICE PĚŘINOVA

LIST C.3


VÝCHODNÍ POH

LIST C.4

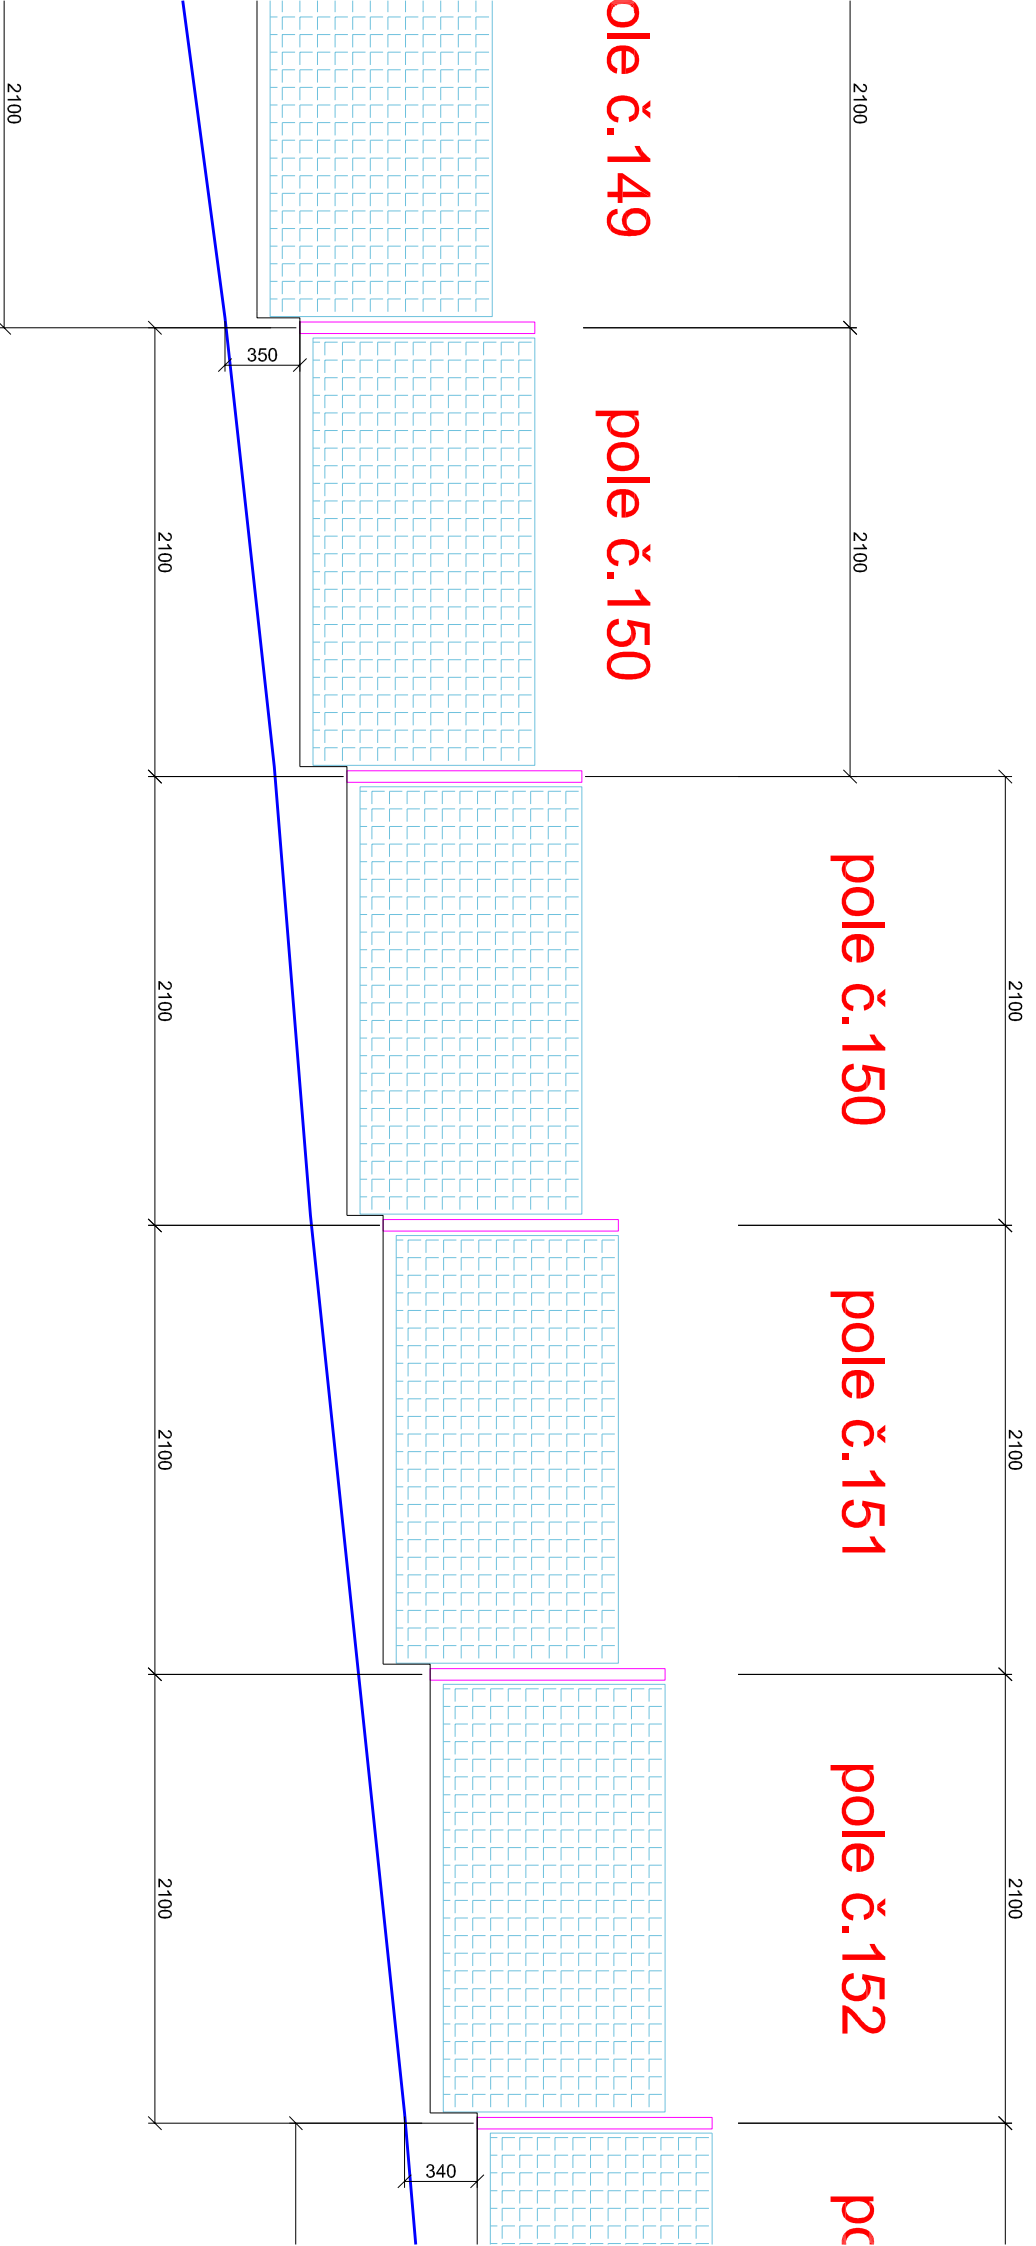


VÝCHODNÍ POHLED Z ULICE PEŘINOVA

LIST č.4

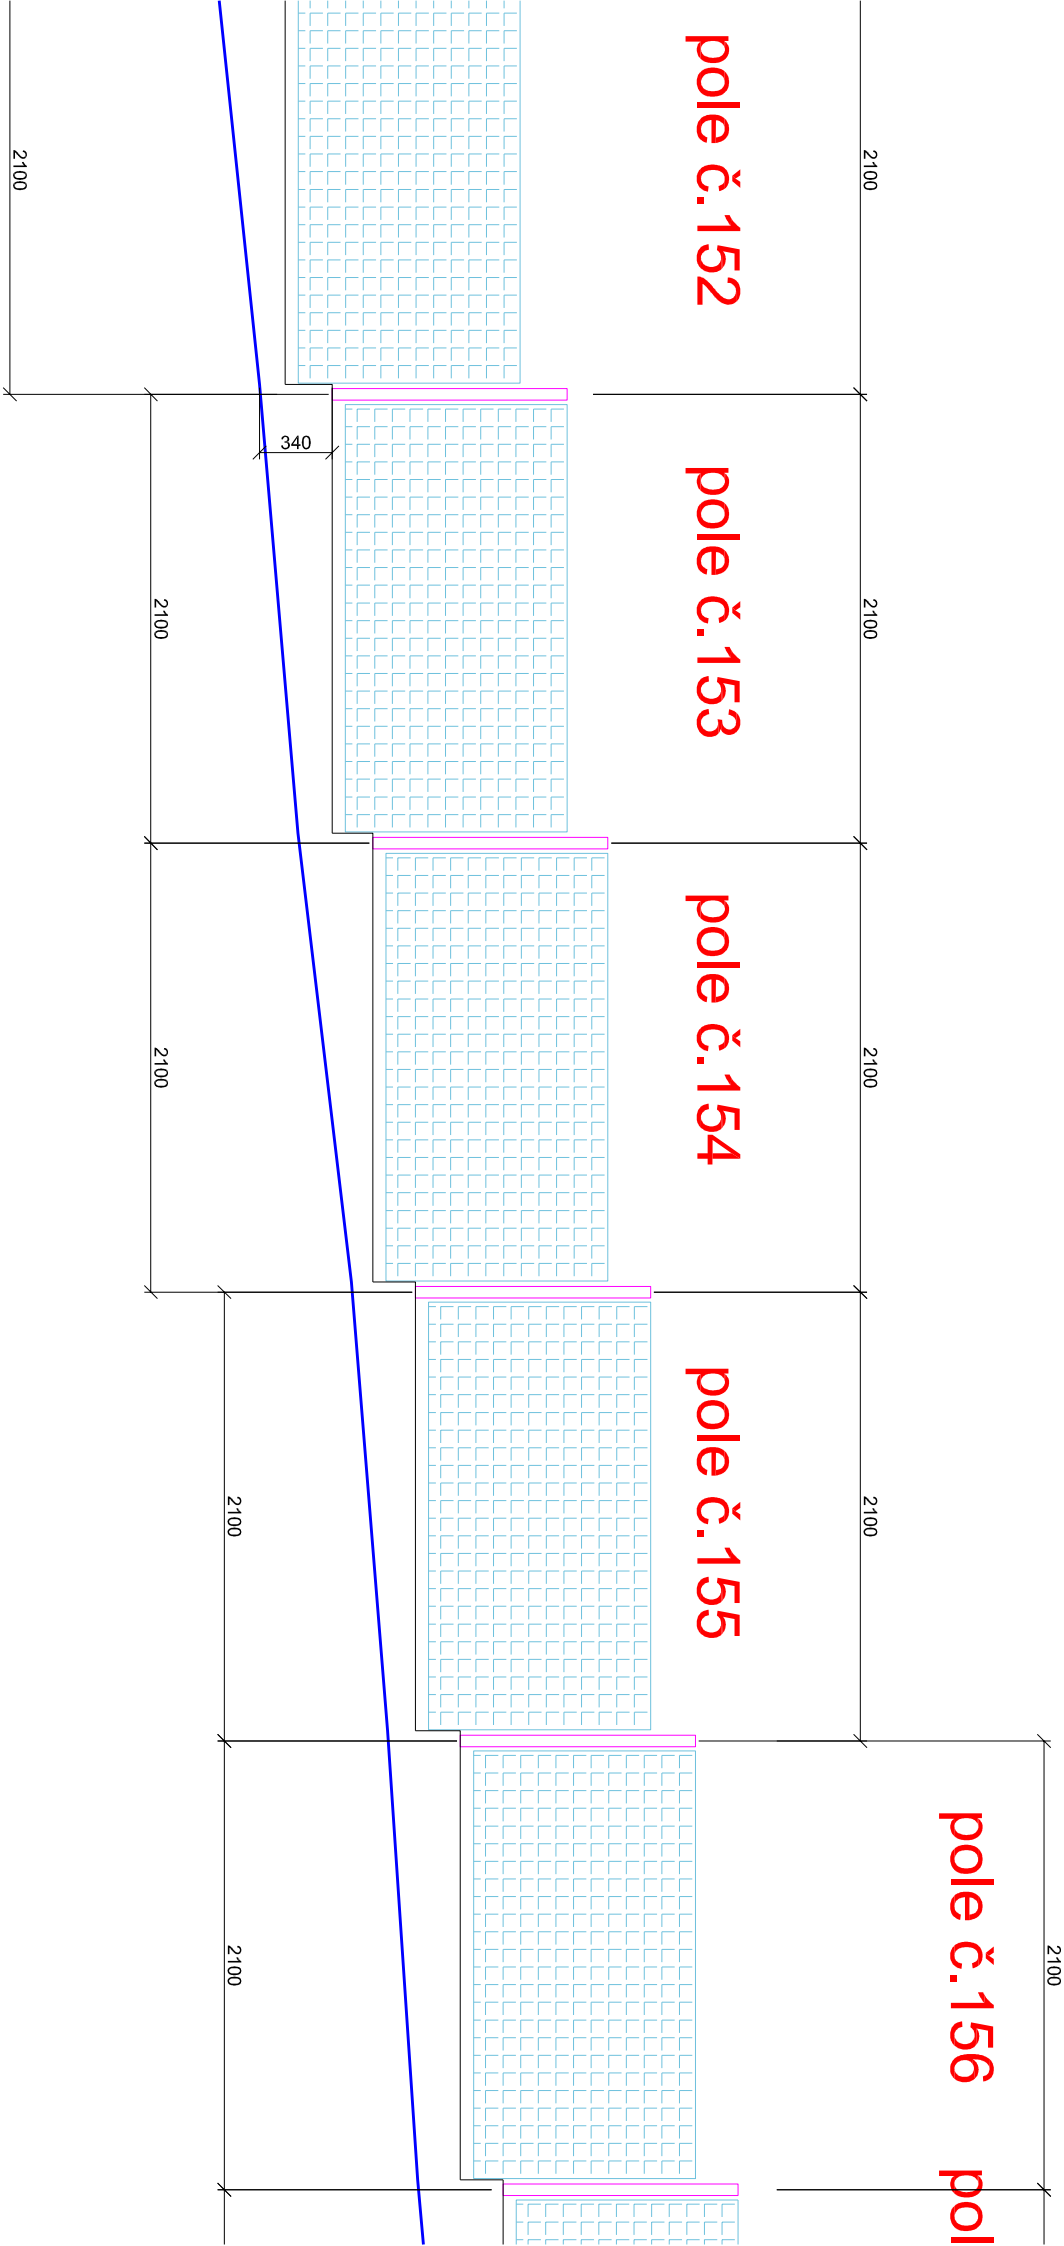

VÝCHODNÍ POHLED Z ULICE PEŘINOVA


LIST č.5

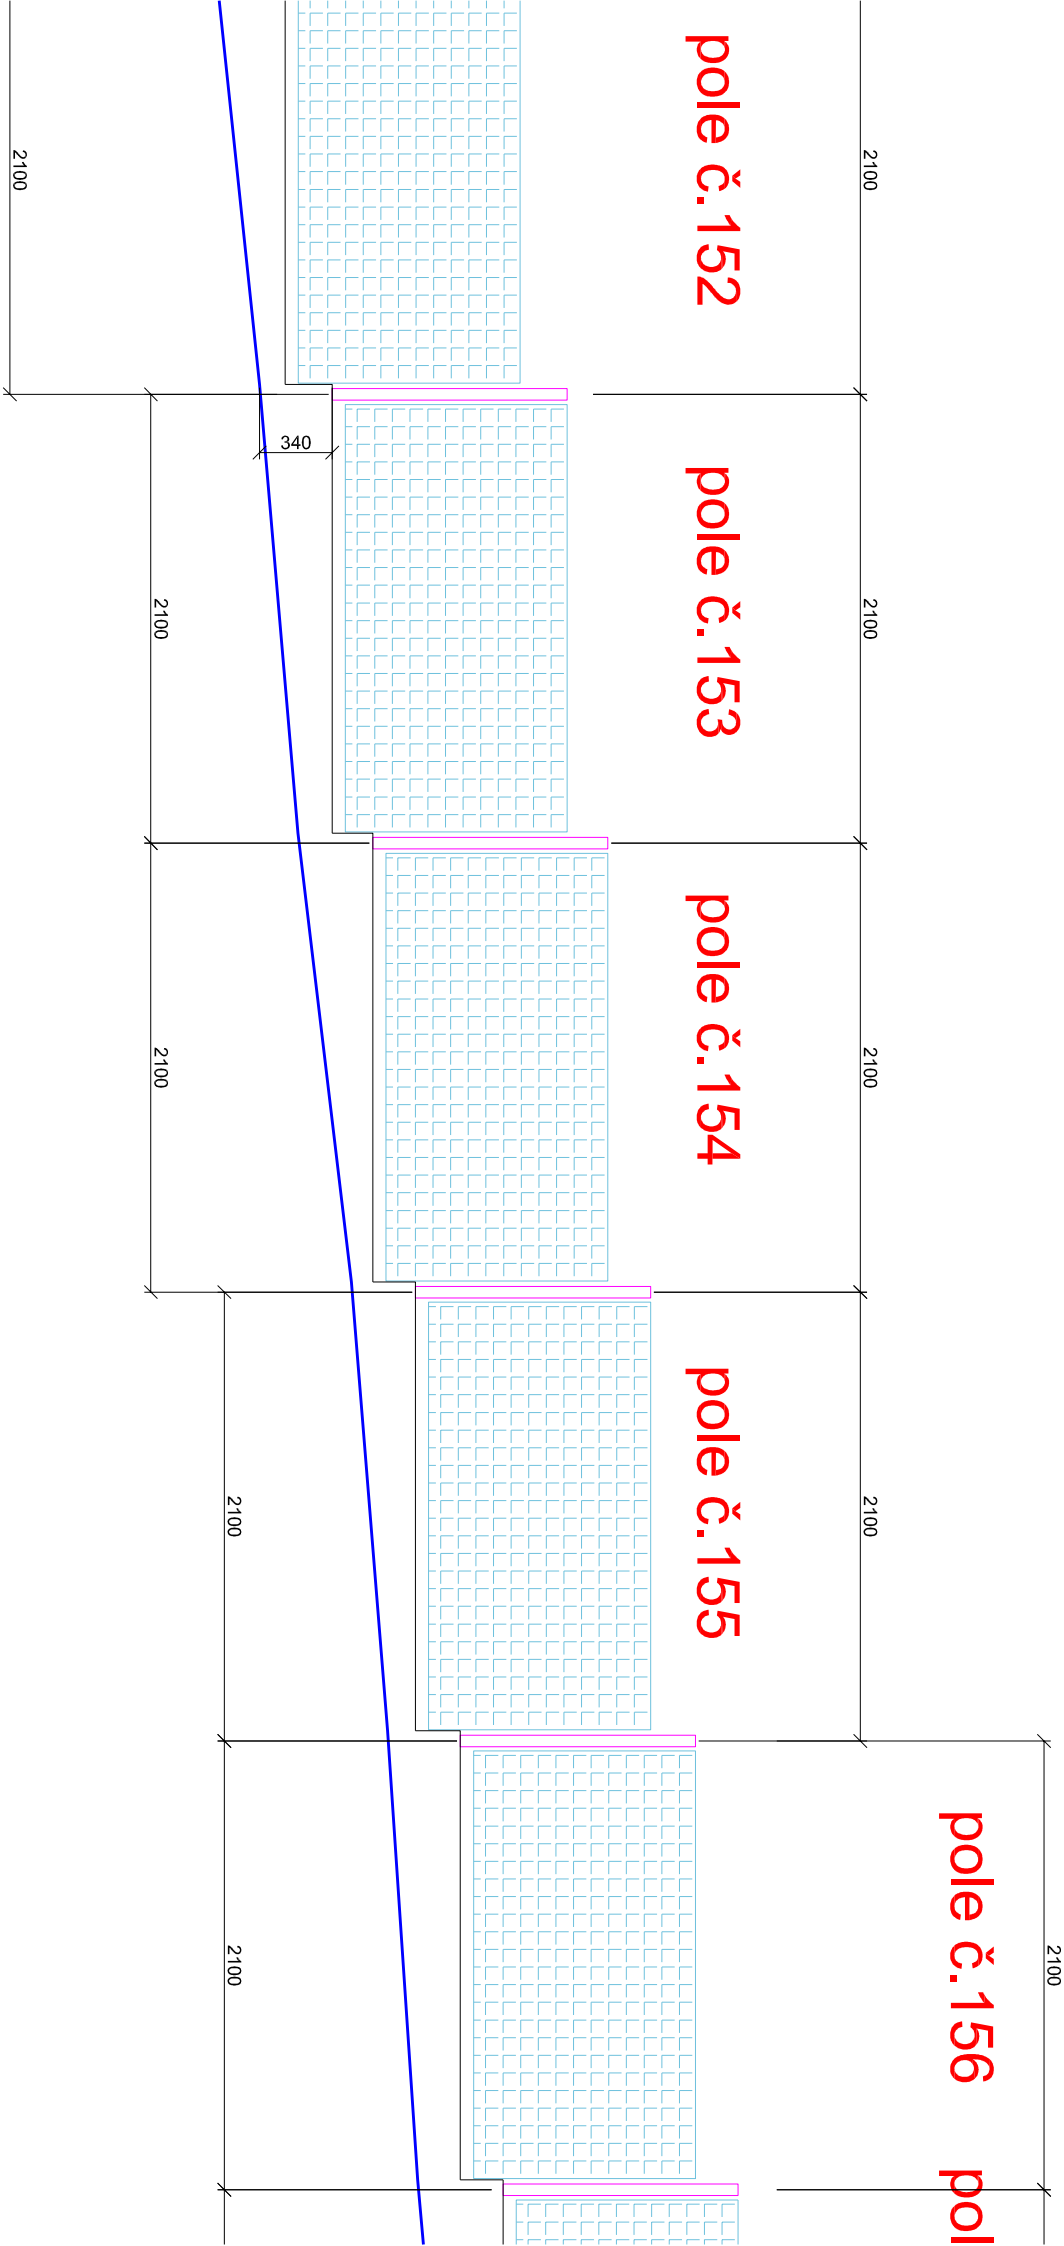

VÝCHODNÍ POHLED Z ULICE PEŘINOVA

LIST č.5

LIST č.

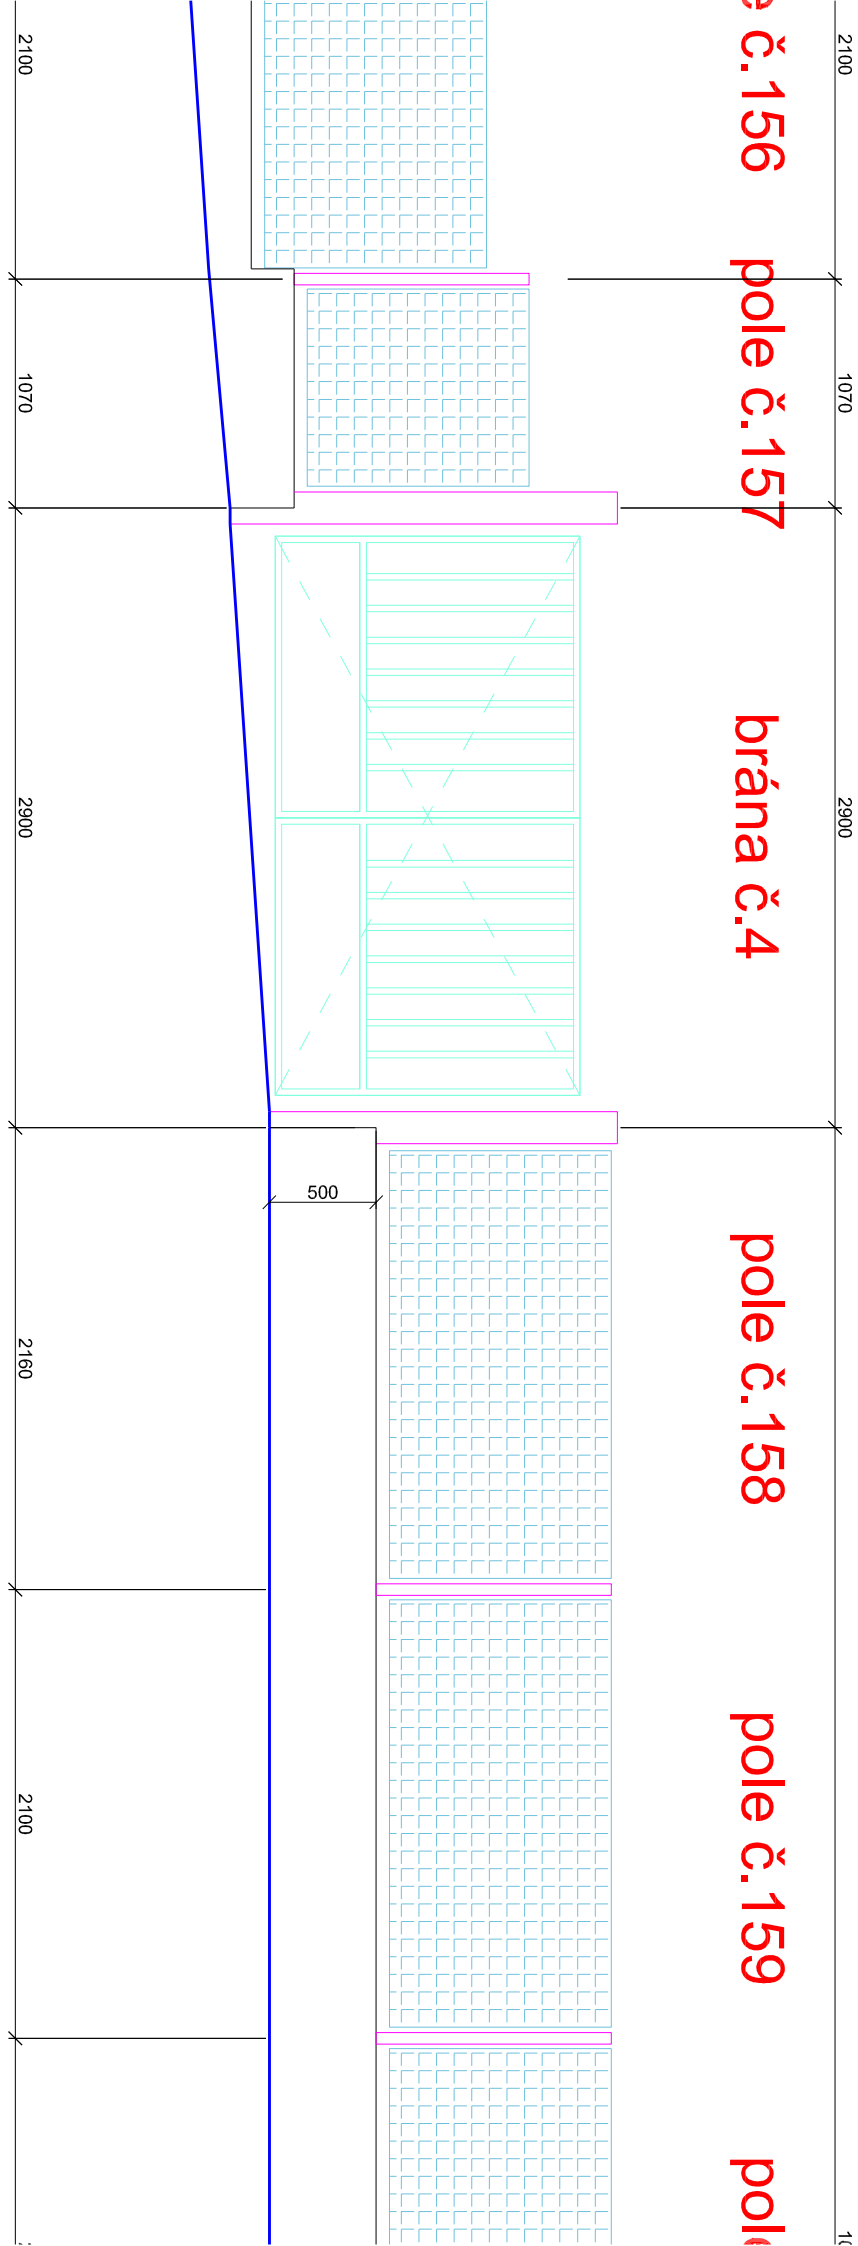

VÝCHODNÍ POHLED Z ULICE PEŘINOVA

LIST č.6

10560

pole č.160

pole č.161

pole č.162

branka č. 5

pole č.163

pole č.164

3000

VÝCHODNÍ

LIST č.7

450

500

2100

2100

2100

1060


2100

900

VÝCHODNÍ POHLED Z ULICE PEŘINOVA


LISŤ č.7

LISŤ č.7

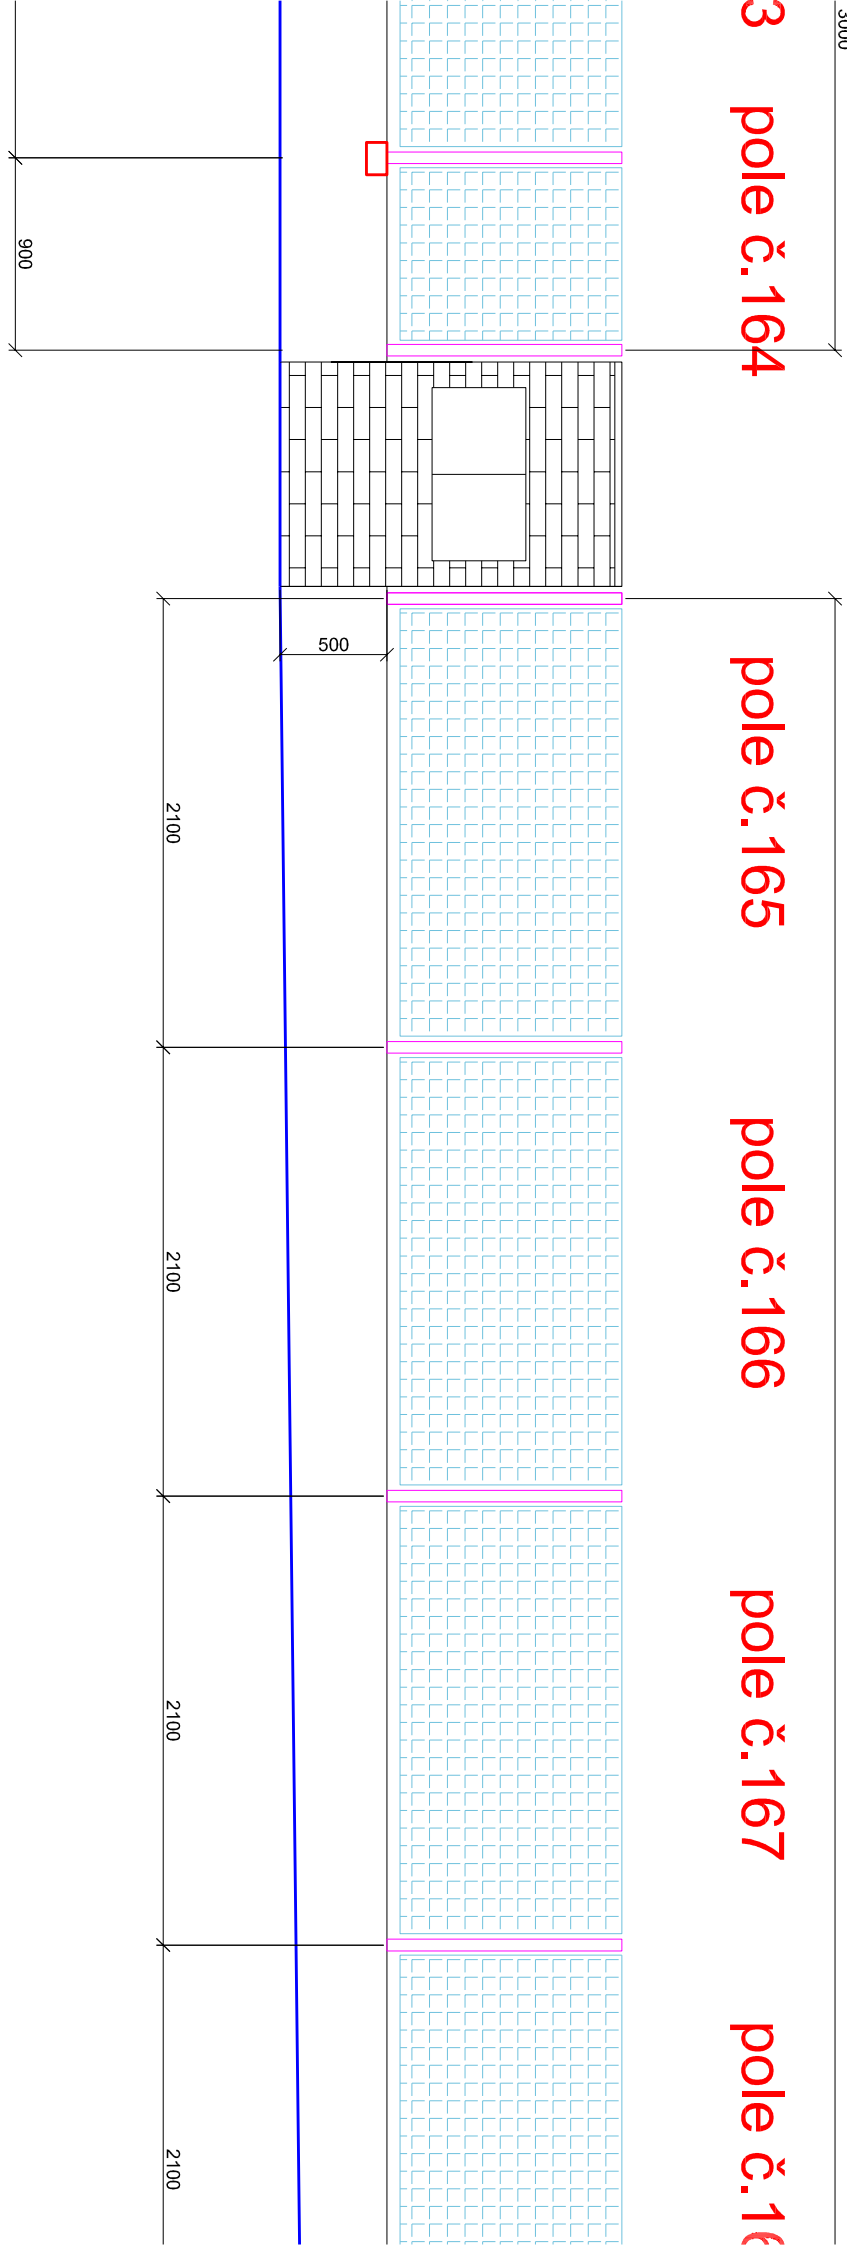

23540

e č.168 pole č.169 pole č.170 pole č.171 pole č.172 pole č.173 p

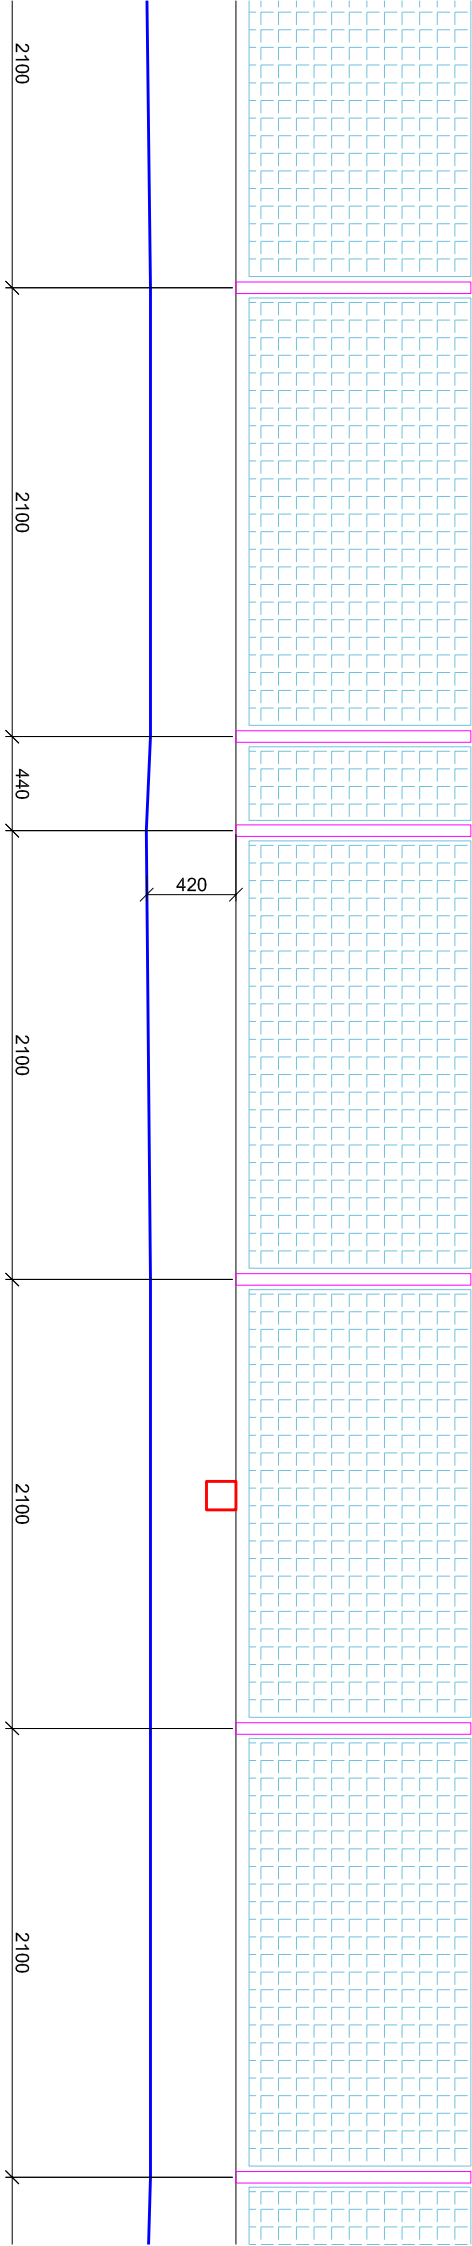

LIST č.9

LIST č.10


pole č.172

pole č.173

pole č.174


pole č.175

pole č.176

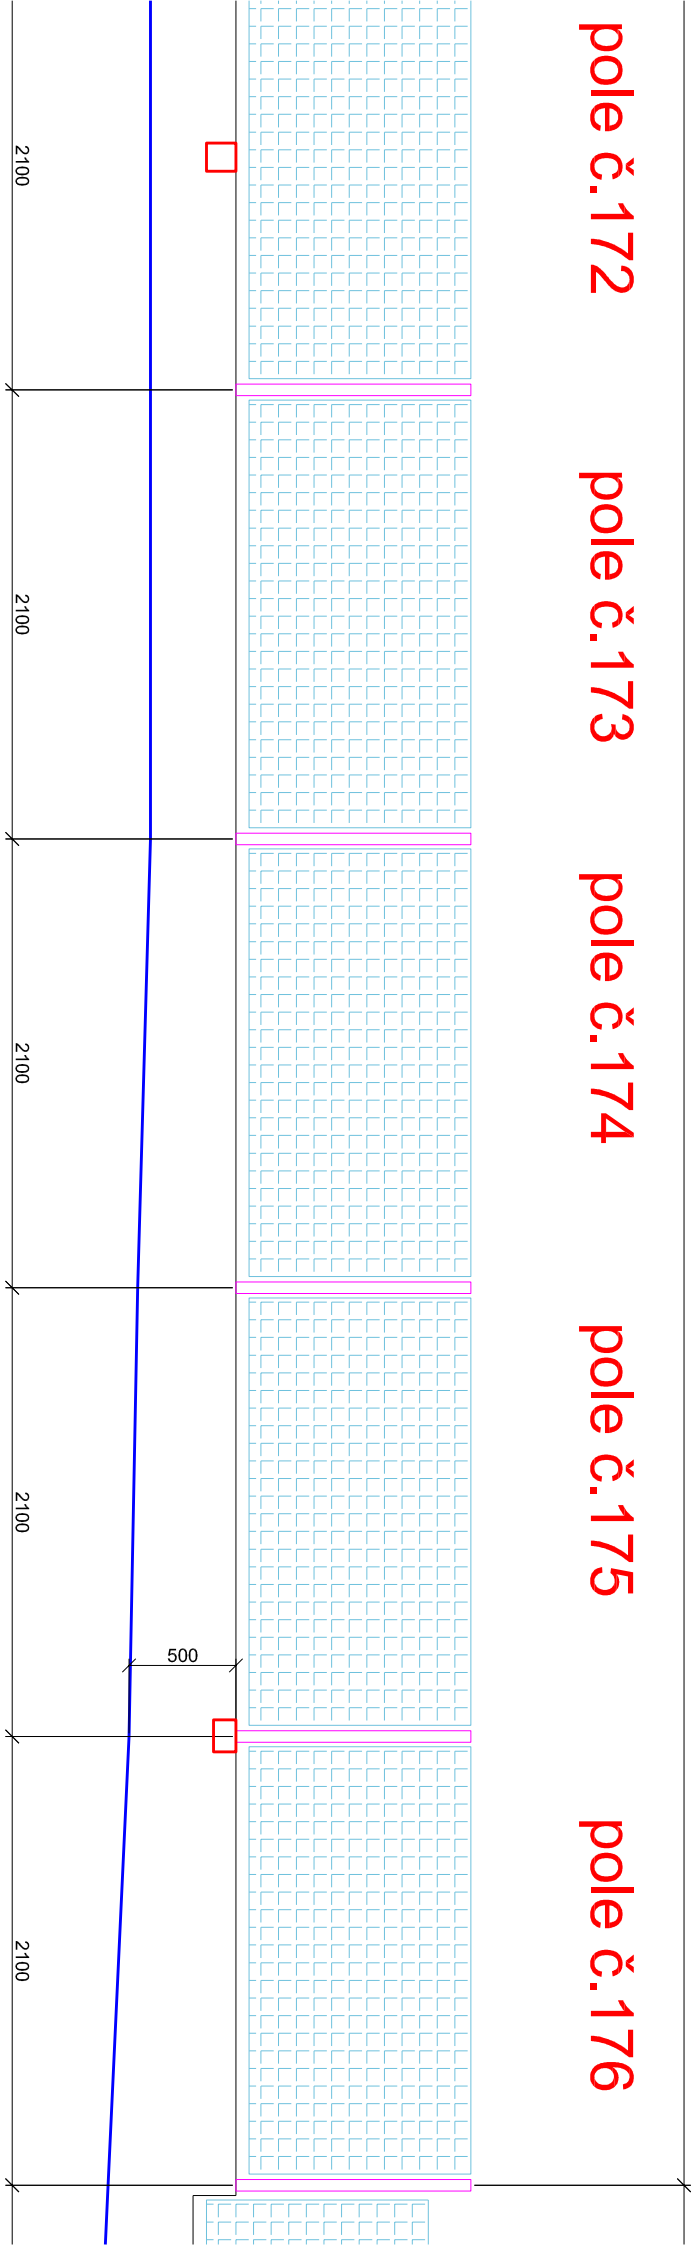


VÝCHODNÍ POHLED Z ULICE PEŘINOVA

LIST č.10

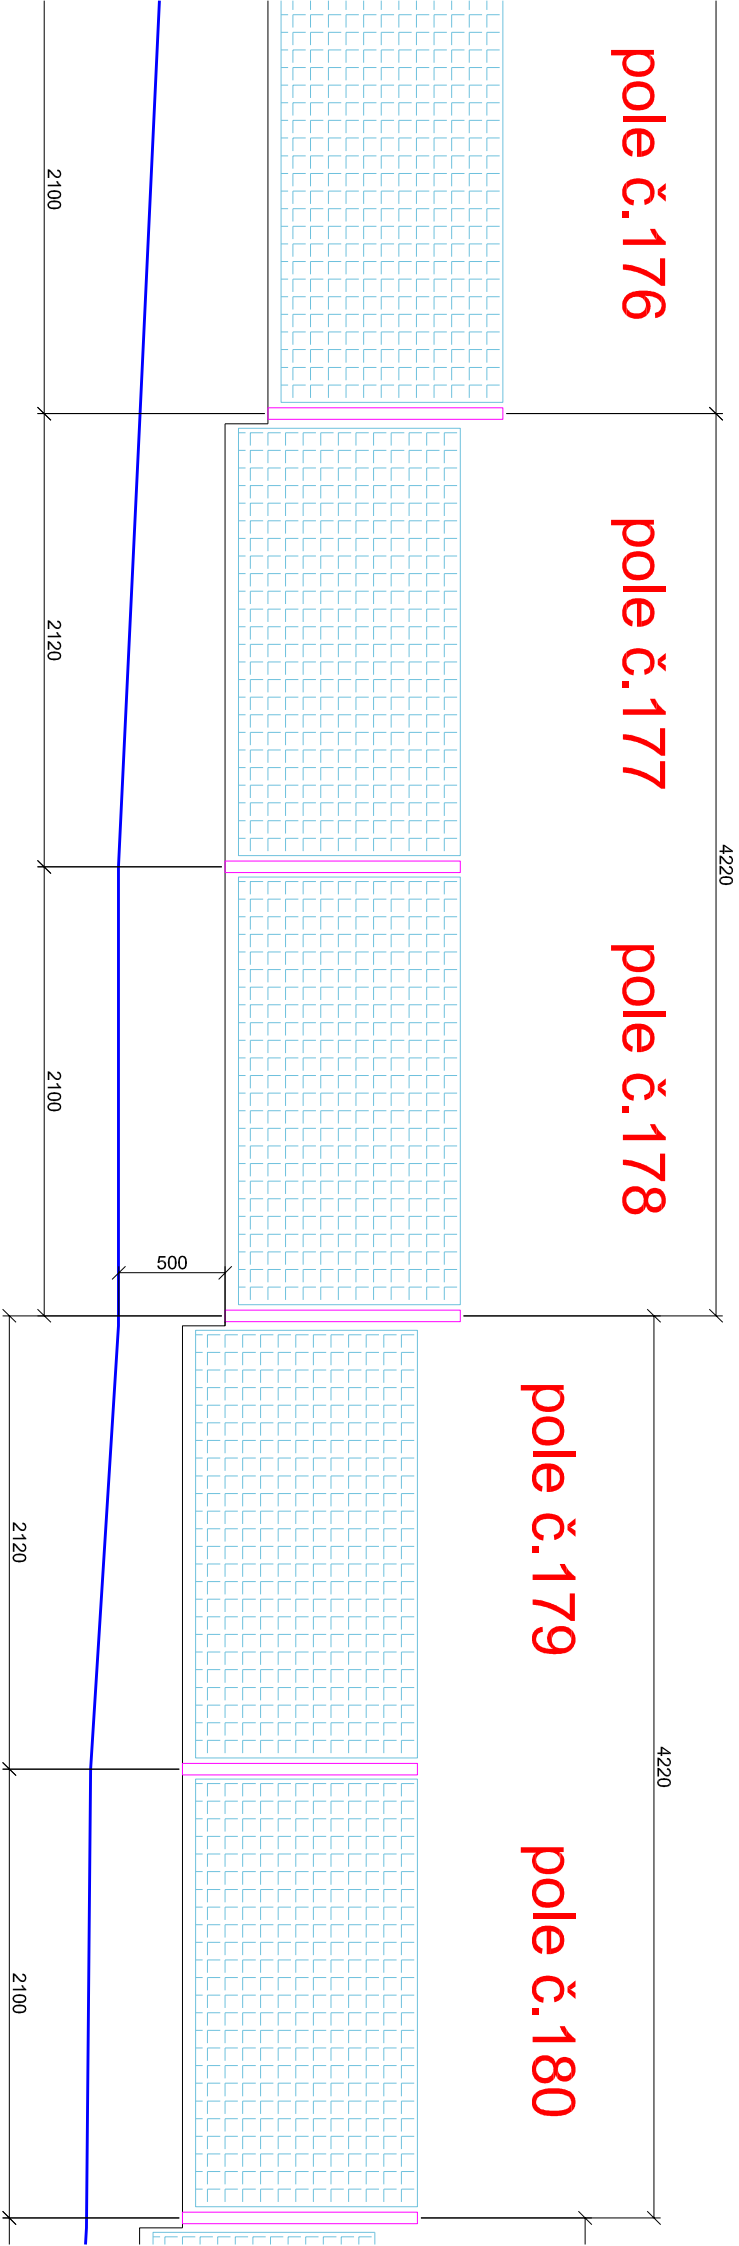

VÝCHODNÍ POHLED Z ULICE PEŘINOVA

LIST č.11

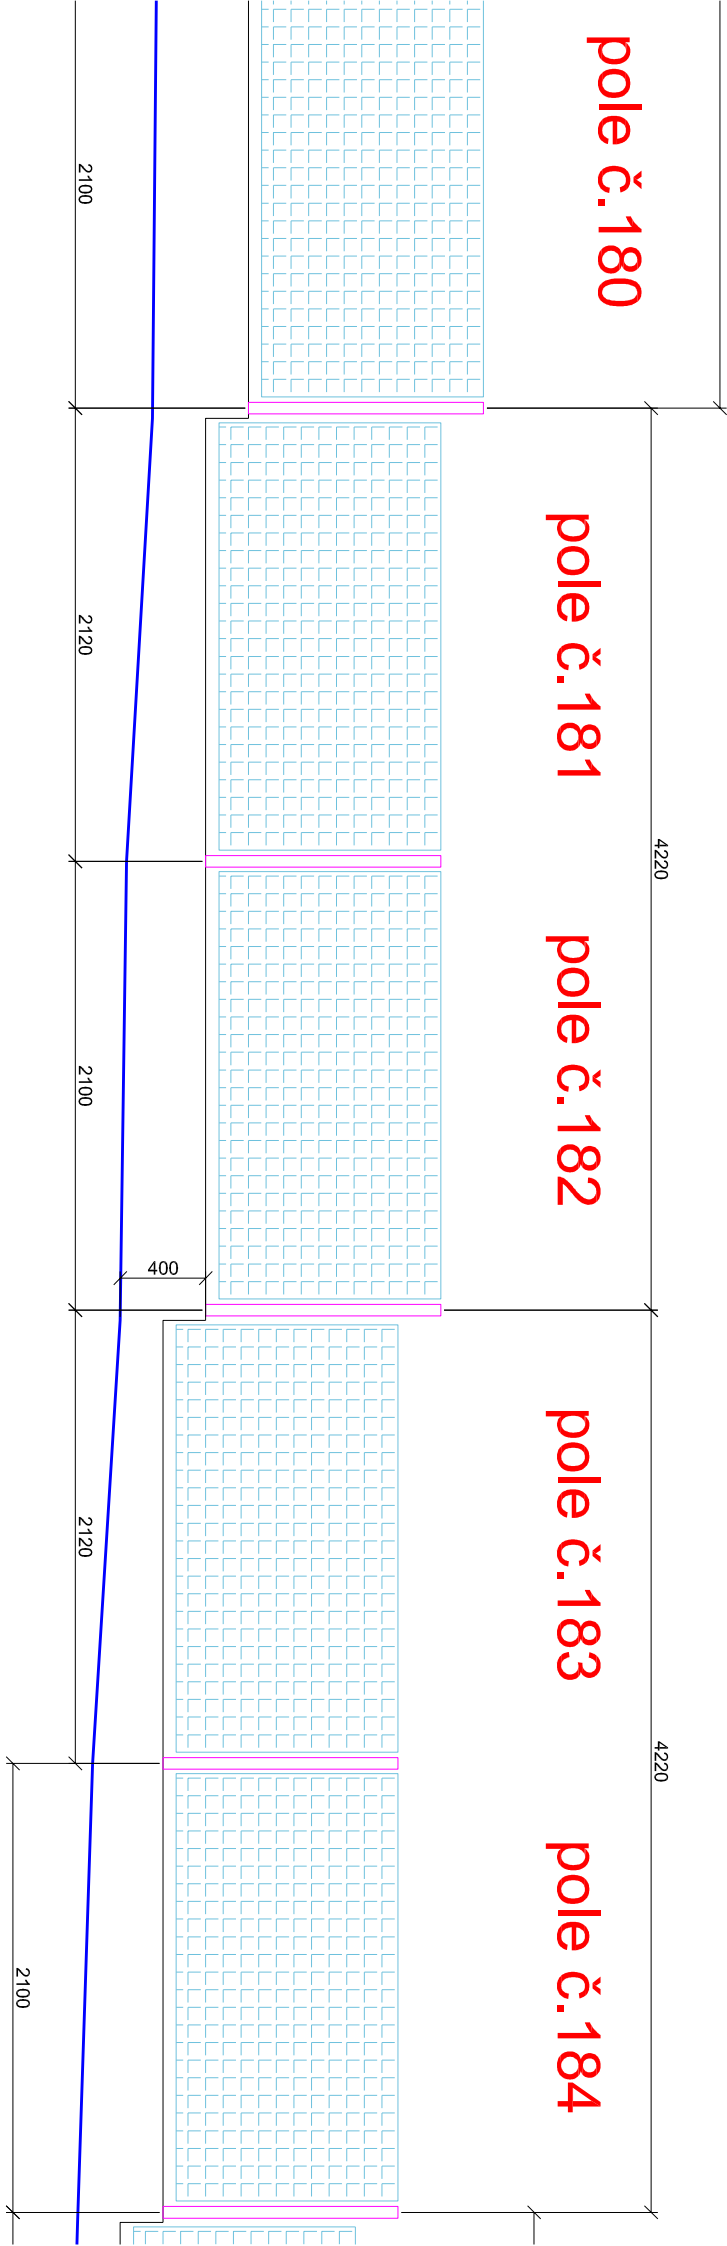

VÝCHODNÍ POHLED Z ULICE PEŘINOVA

LIST č.12

