


DRUH POVRCHU ÚZEMÍ
KATASTRÁLNÍ ÚZEMÍ
OKRES:
KRAJ:


OSTATNÍ
ŘEPY
PRAHA 17
PRAHA

SKLONOVÉ POMĚRY:

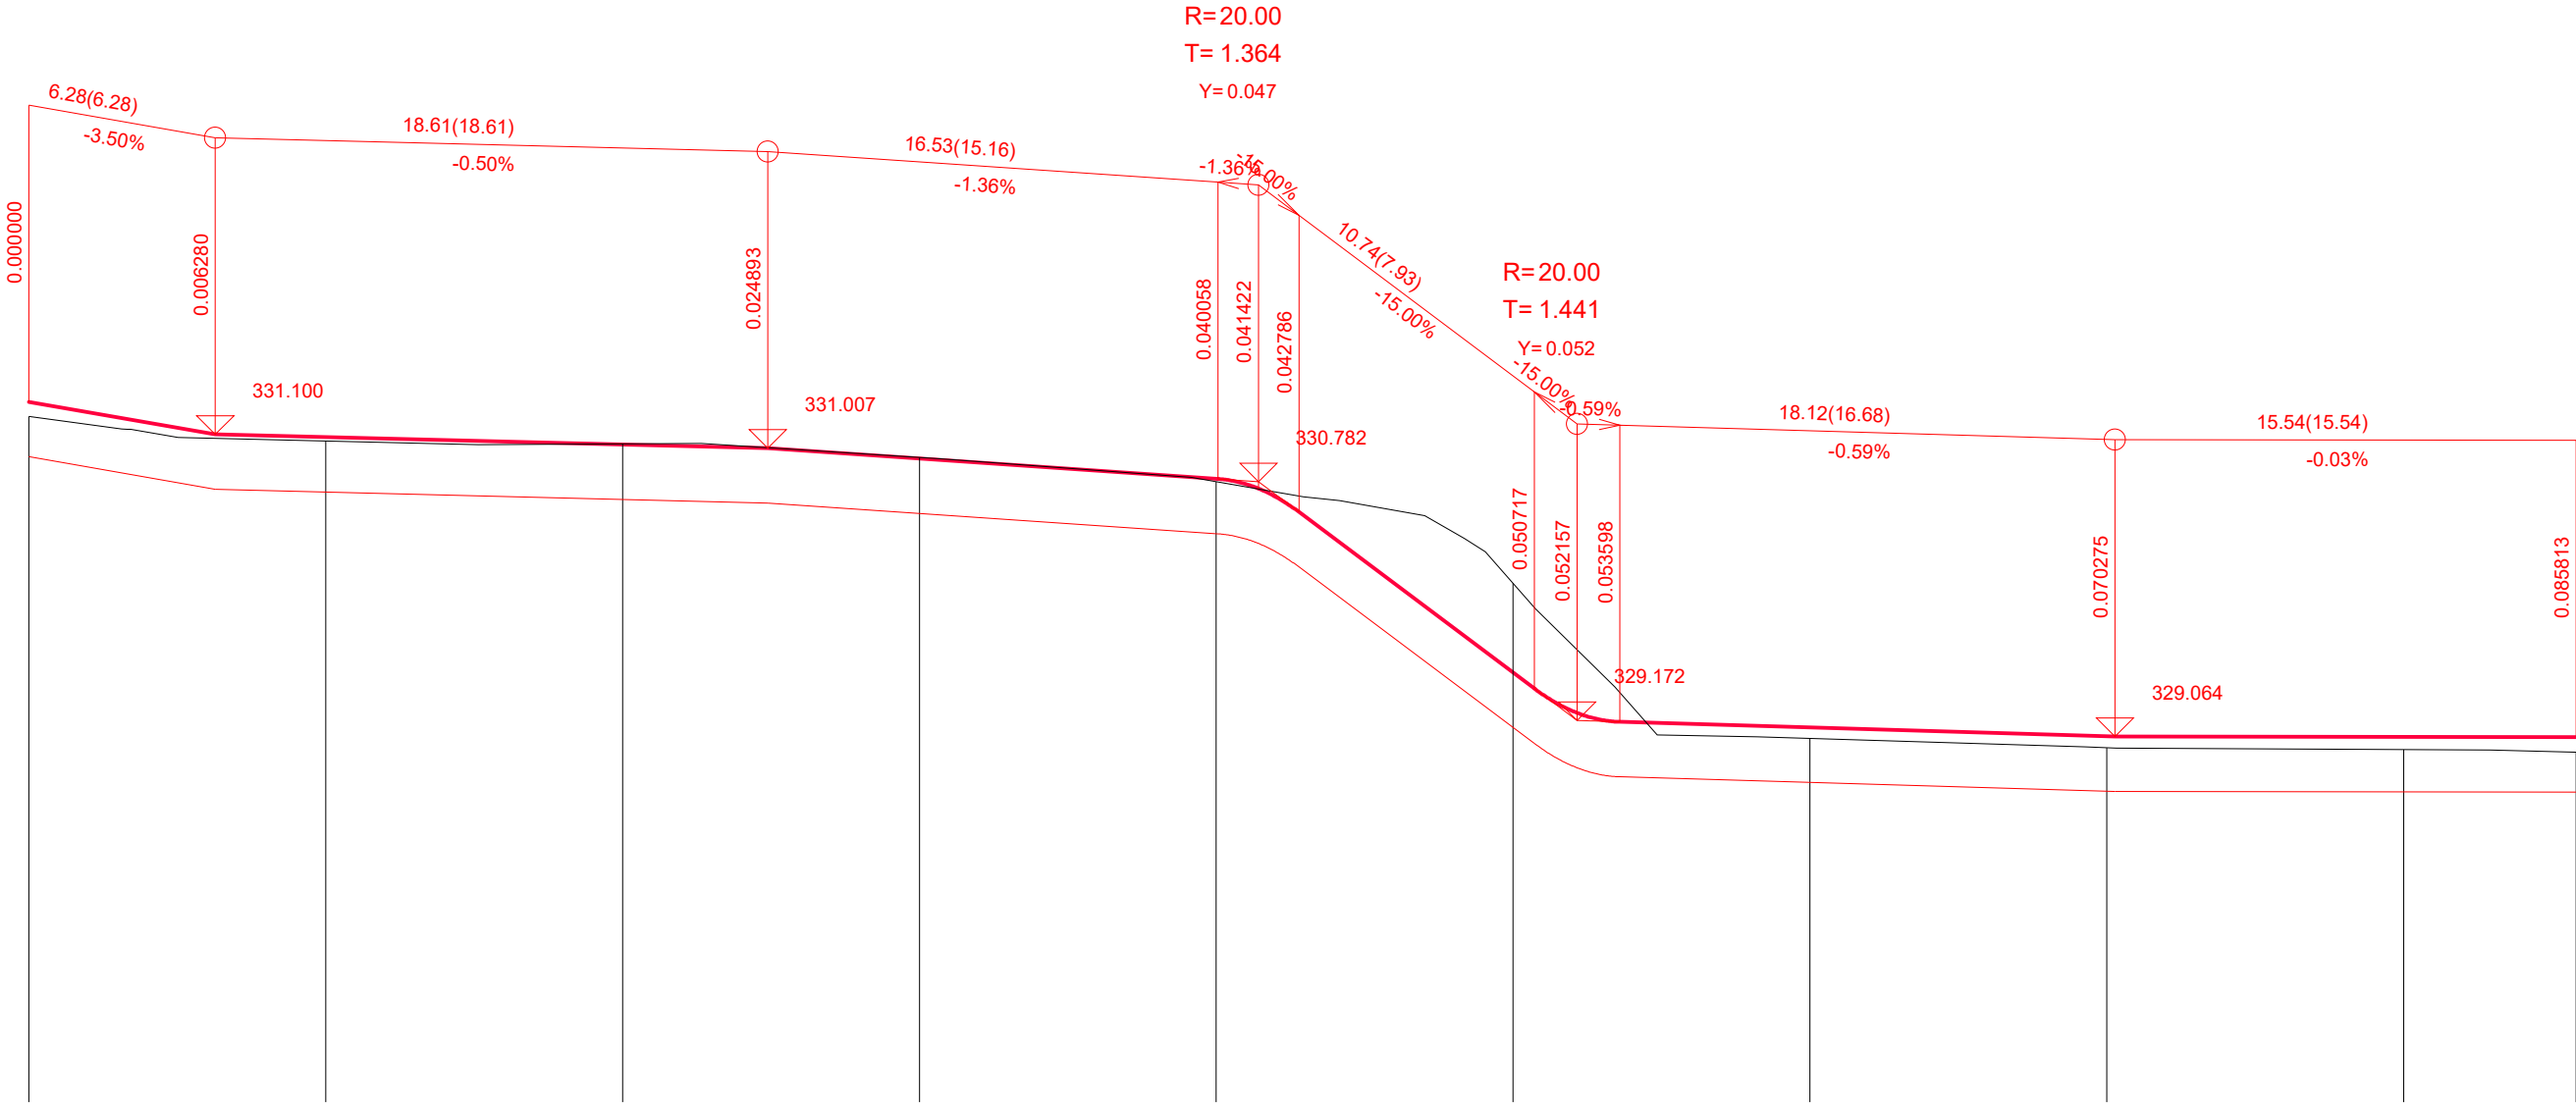

MĚŘÍTKA:
1: 250., 1: 50.

KÓTY NIVELETY:

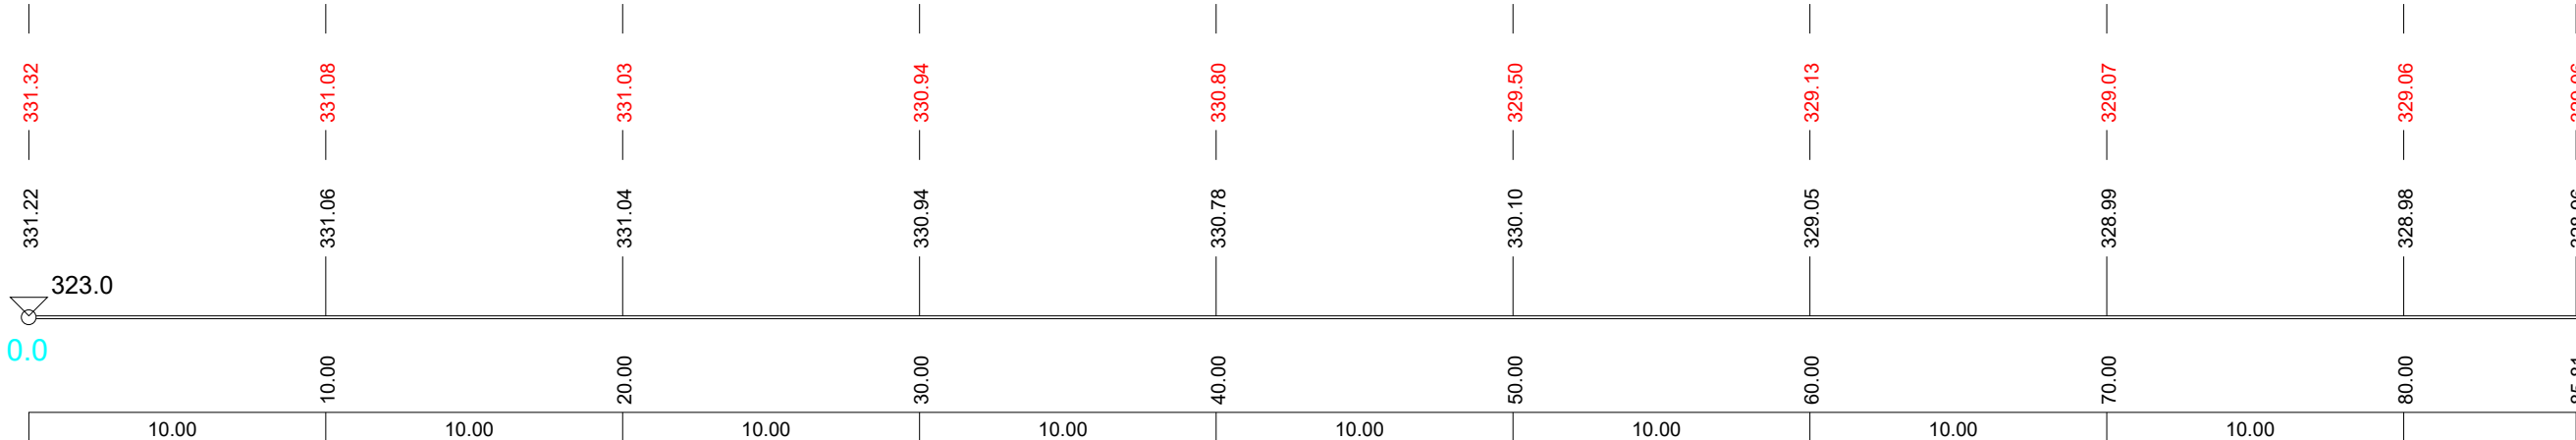

KÓTY TERÉNU:

SROVNÁVACÍ ROVINA:

STANIČENÍ:

VZDÁLENOST PŘ. ŘEZŮ:

SMĚROVÉ POMĚRY:

P= 54.85

R= 1.00

P= 30.95

PROJEKT / PROJECT		
Projektová dokumentace parkovací plocha ZŠ Fr. Peřiny - Laudova, Praha 6 - Řepy		
STAVEBNÍK :		
Městská část Praha 17, Žalanského 291/12b, Praha 17		
VYPRACOVAL / ELABORATED BY	Generální projektant:	
LUCIDA s.r.o.	VMSI	
M.CIBULKOVÉ 34, PRAHA 4	VMS projekt s.r.o.	
ZODPOVĚDNÝ PROJEKTANT / CHECKED BY	sídlo: Novorosijská 16	
Ing.Josef STANKO	100 00 Praha 10 - Vršovice	
	kancelář: Čerčanská 640/30b	
	140 00 Praha 4 - Krč	
DATUM / DATE		12/2024
STUPEŇ : DOKUMENTACE PRO VÝBĚR ZHOTOVITELE		
PODÉLNÝ PROFIL		
ARCHIVNÍ ČÍSLO / DRAWING NO.	ČÍSLO PŘÍLOHY / ATTACHMENTS NO.	KOPIE / COPY
2023-161	06	