

PROJEKT / PROJECT		
Projektová dokumentace ZŠ Fr. Peřiny - Laudova, Praha 6 - Řepy - Oplocení areálu		
STAVEBNÍK : Městská část Praha 17, Žalanského 291/12b, Praha 17		
VYPRACOVAL / ELABORATED BY Ing. Jan Jedlička	ZPRACOVATEL / CONCIIEVED BY Ing. Jan Jedlička Projektování pozemních staveb, TDI Pleštilova 2365/13 Praha 12, 143 00 mob: 774 335 360 email: jedlickaj@centrum.cz ČKAIT : 0010547	
ZODPOVĚDNÝ PROJEKTANT / CHECKED BY Ing. Jan Jedlička	DATUM / DATE 12/2024	
STUPEŇ : DOKUMENTACE PRO VÝBĚR ZHOTOVITELE		
POHLEDY - NAVRHOVANÝ STAV		
ARCHIVNÍ ČÍSLO / DRAWING NO. 2023-159	ČÍSLO PŘÍLOHY / ATTACHMENTS NO. 04	KOPIE / COPY

ZÁPADNÍ POHLED Z ULICE LAUDOVA - VSTUP


LIST č.1
pole č. 1

pole č. 2

pole č. 3


pole č. 4

pole č.

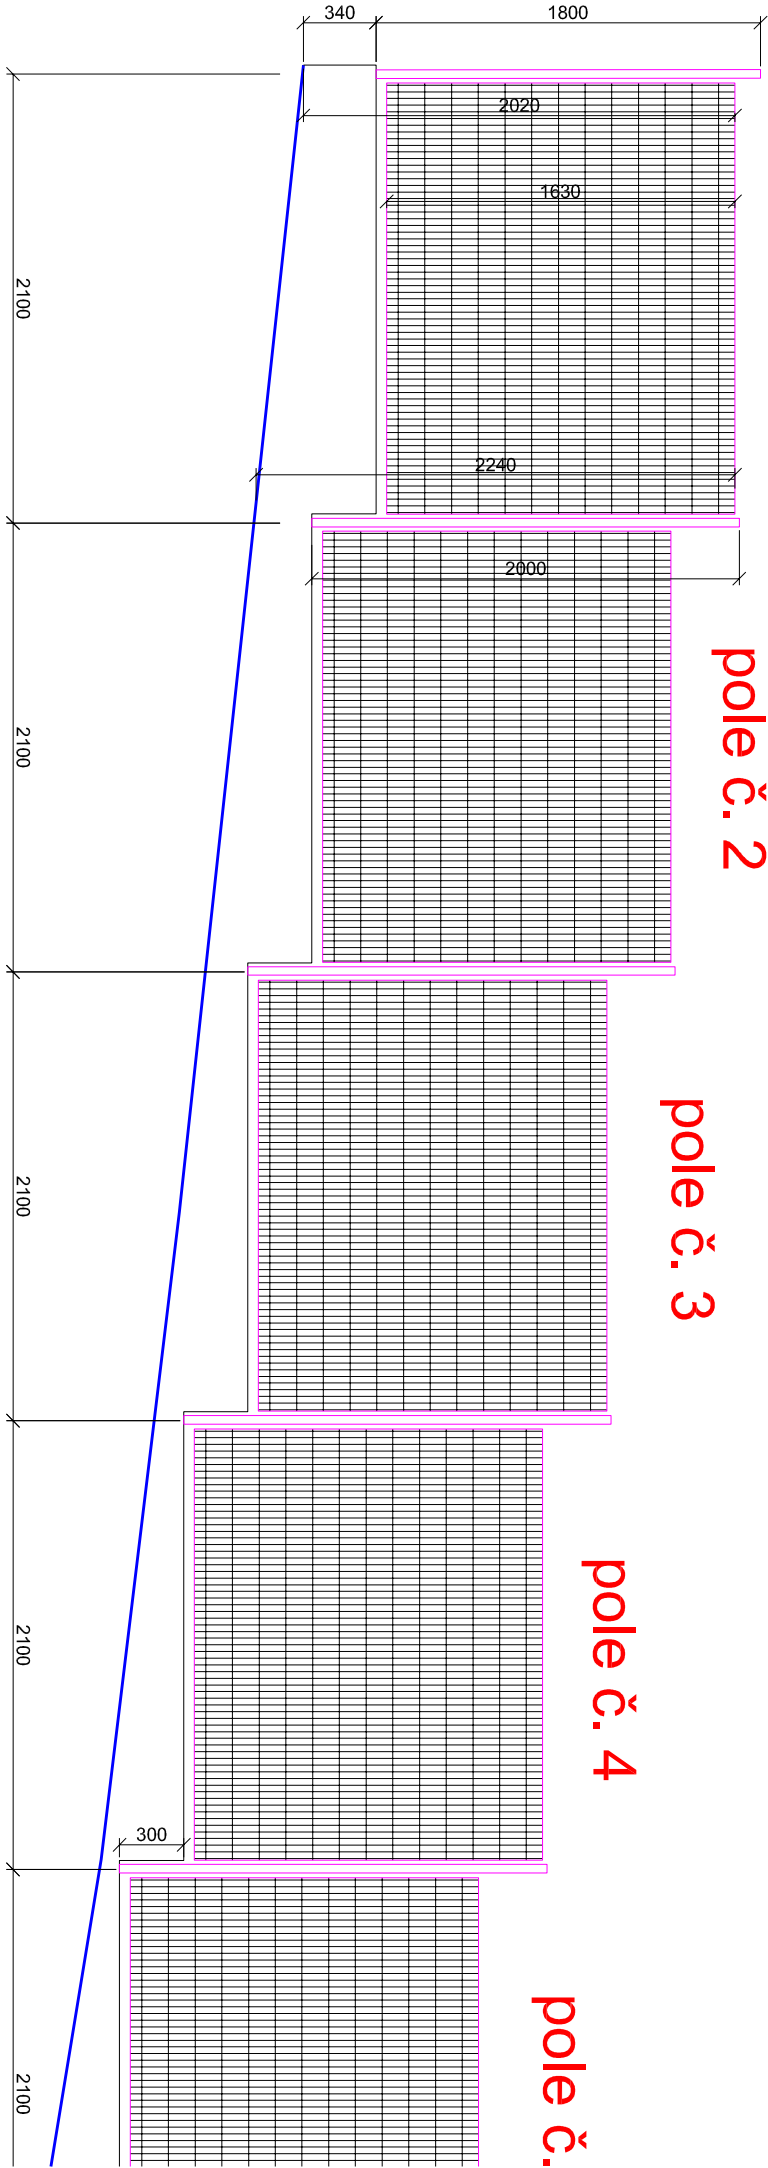

ZÁPADNÍ POHLED Z ULICE LAUDOVA - VSTUP

LIST č.2

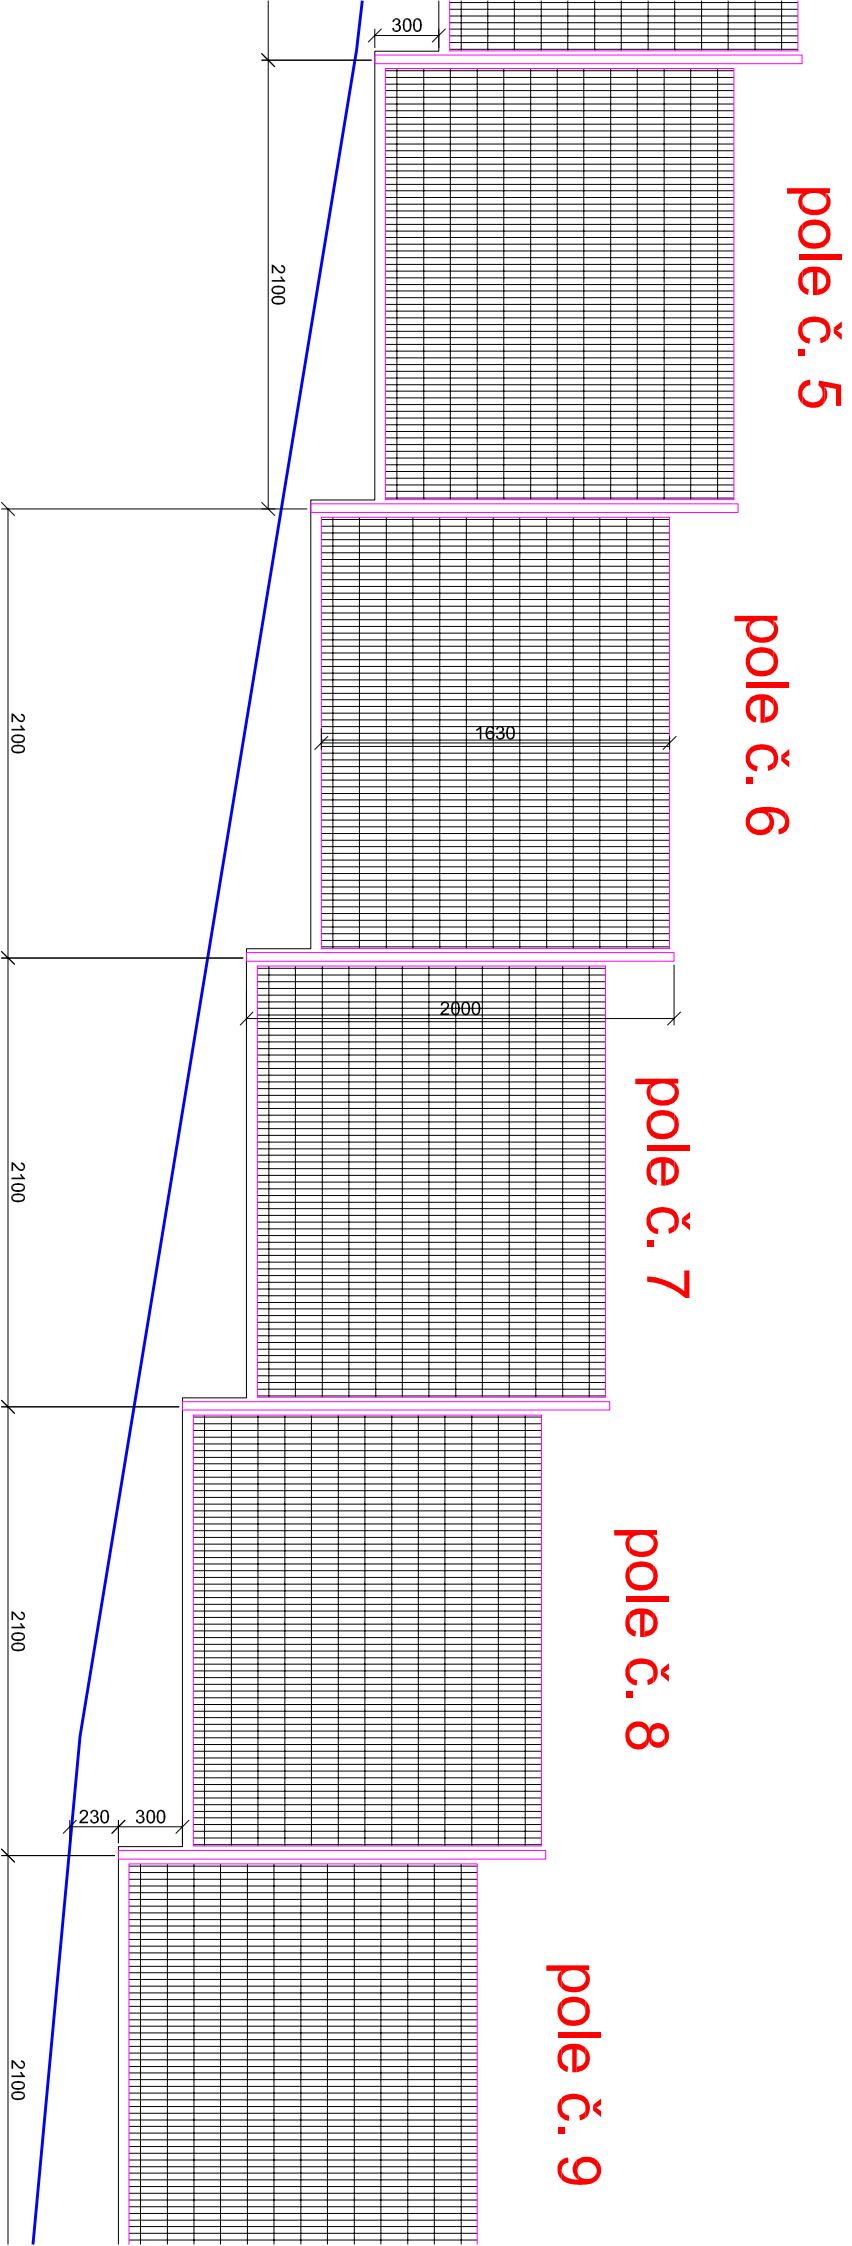

LIST č.3


pole č. 9

pole č. 10

pole č. 11

pole č. 12

pole č. 13

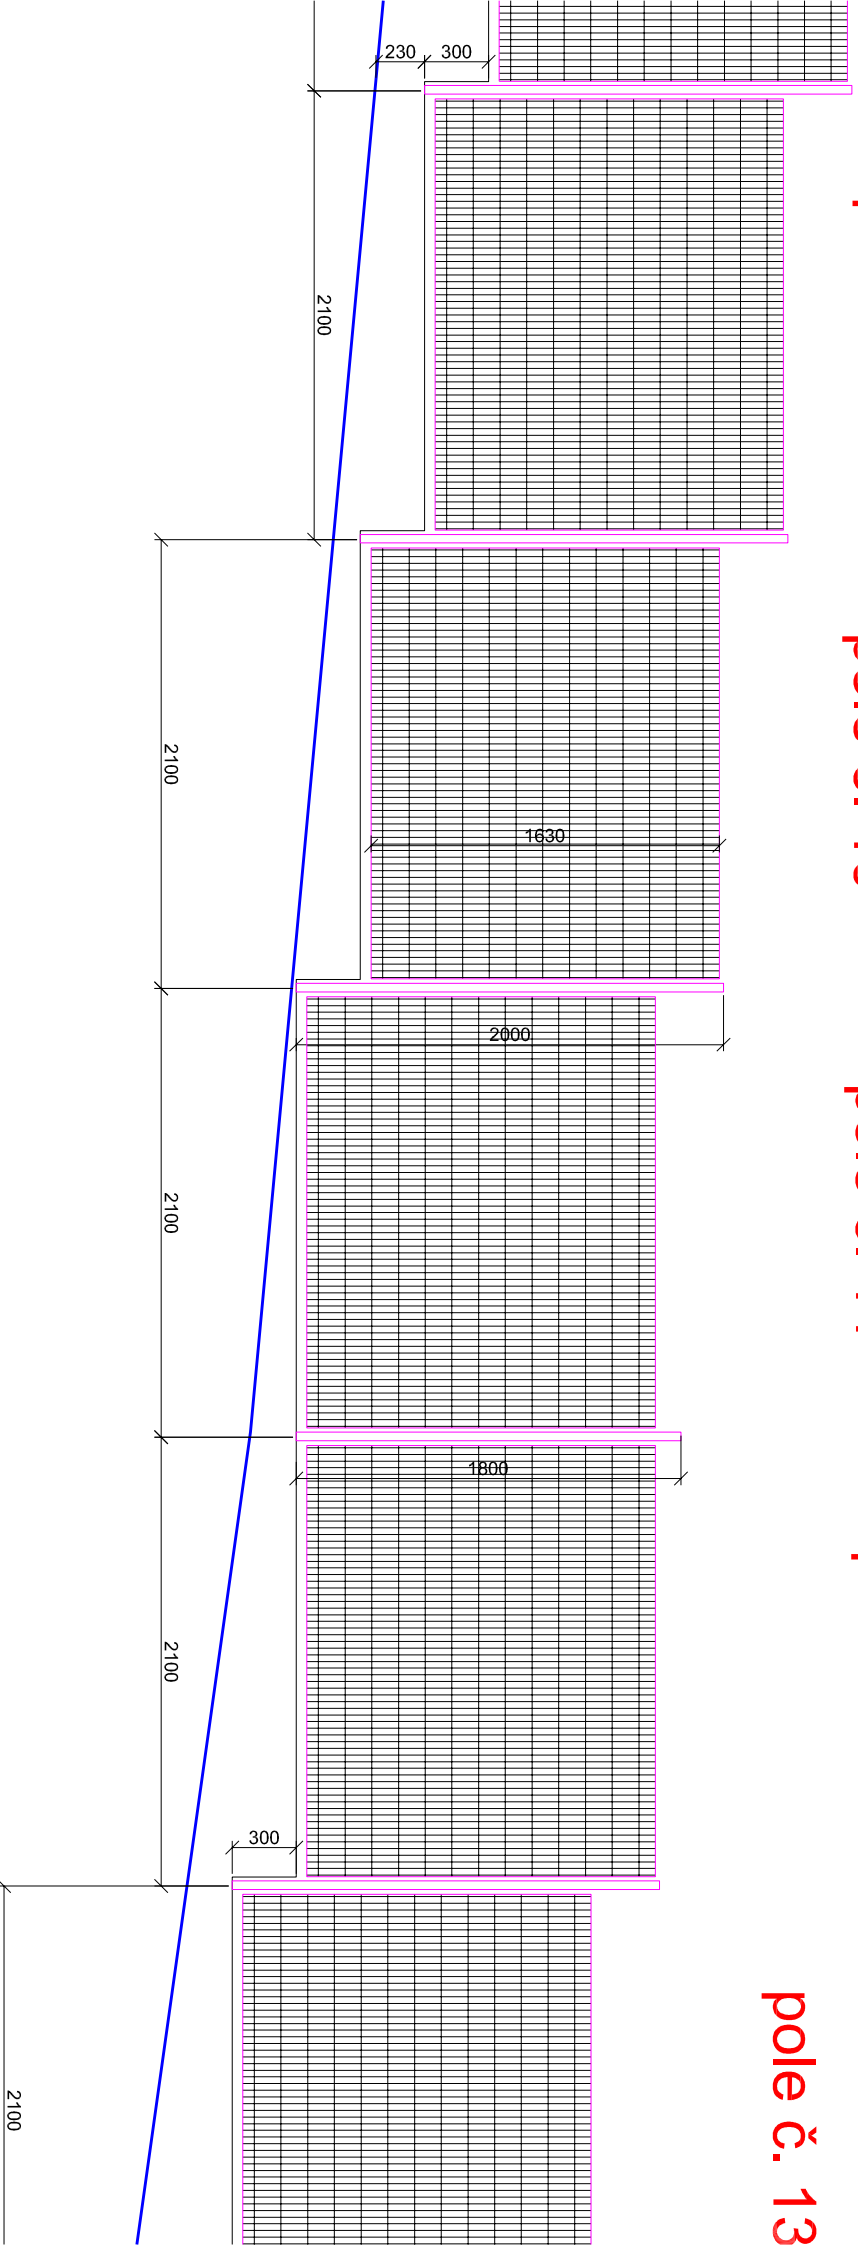

pole č. 13


LIST č.4

pole č. 14

pole č. 15

pole č. 16

pole č. 17

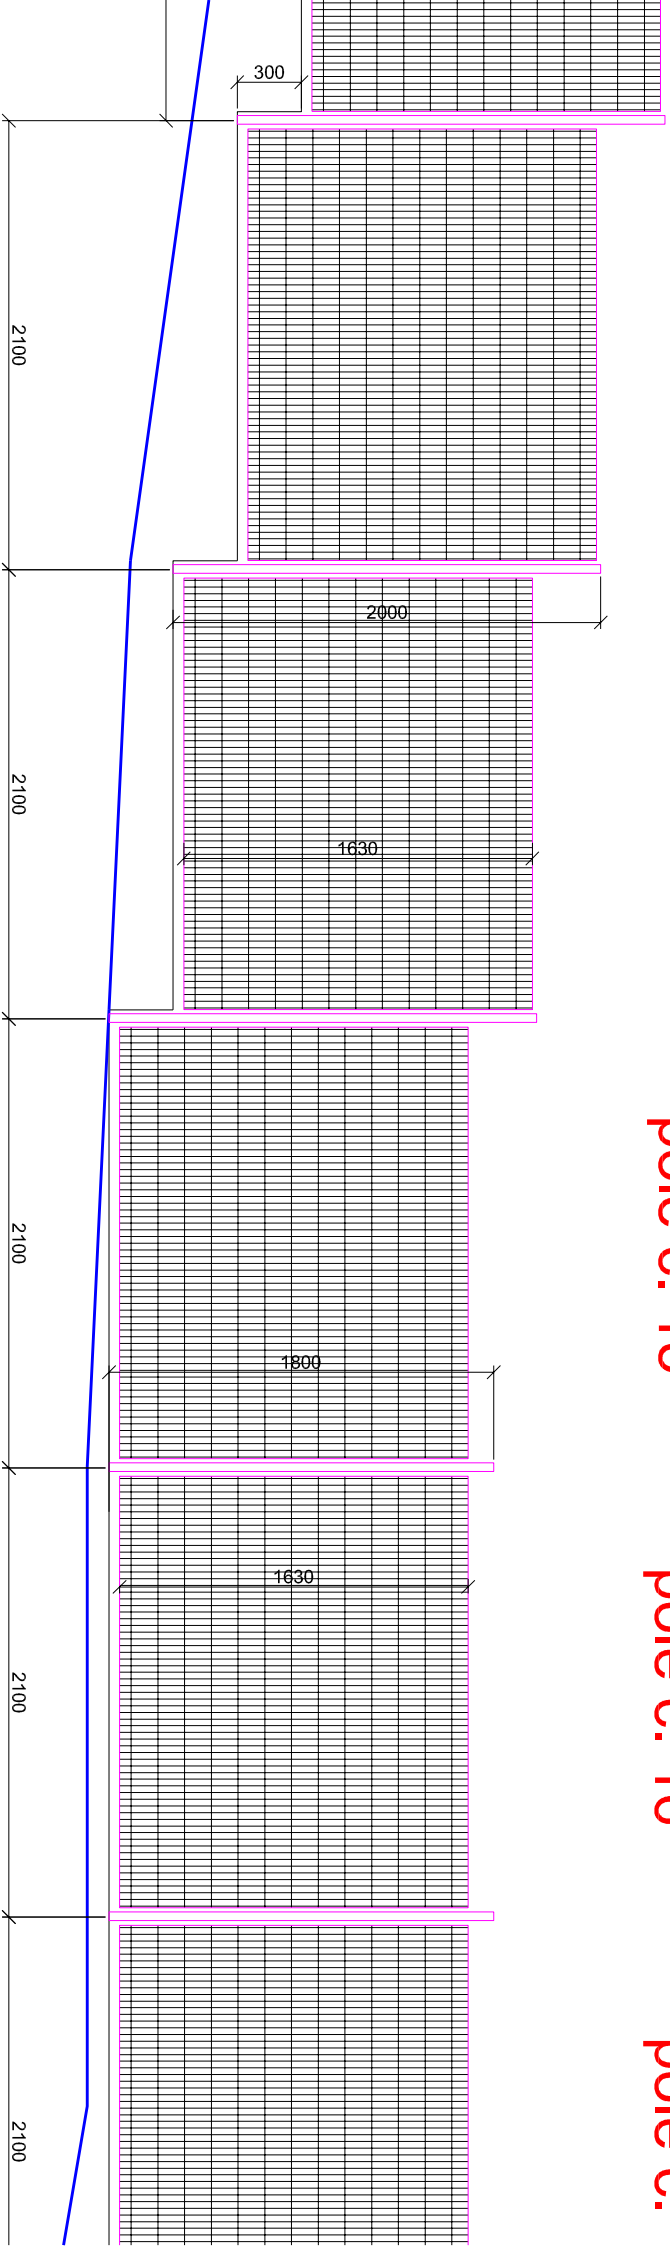

ZÁPADNÍ POHLED Z ULICE LAUDOVA - VSTUP

LIST č.5


pole č. 17

pole č. 18

pole č. 19

pole č. 20

brána

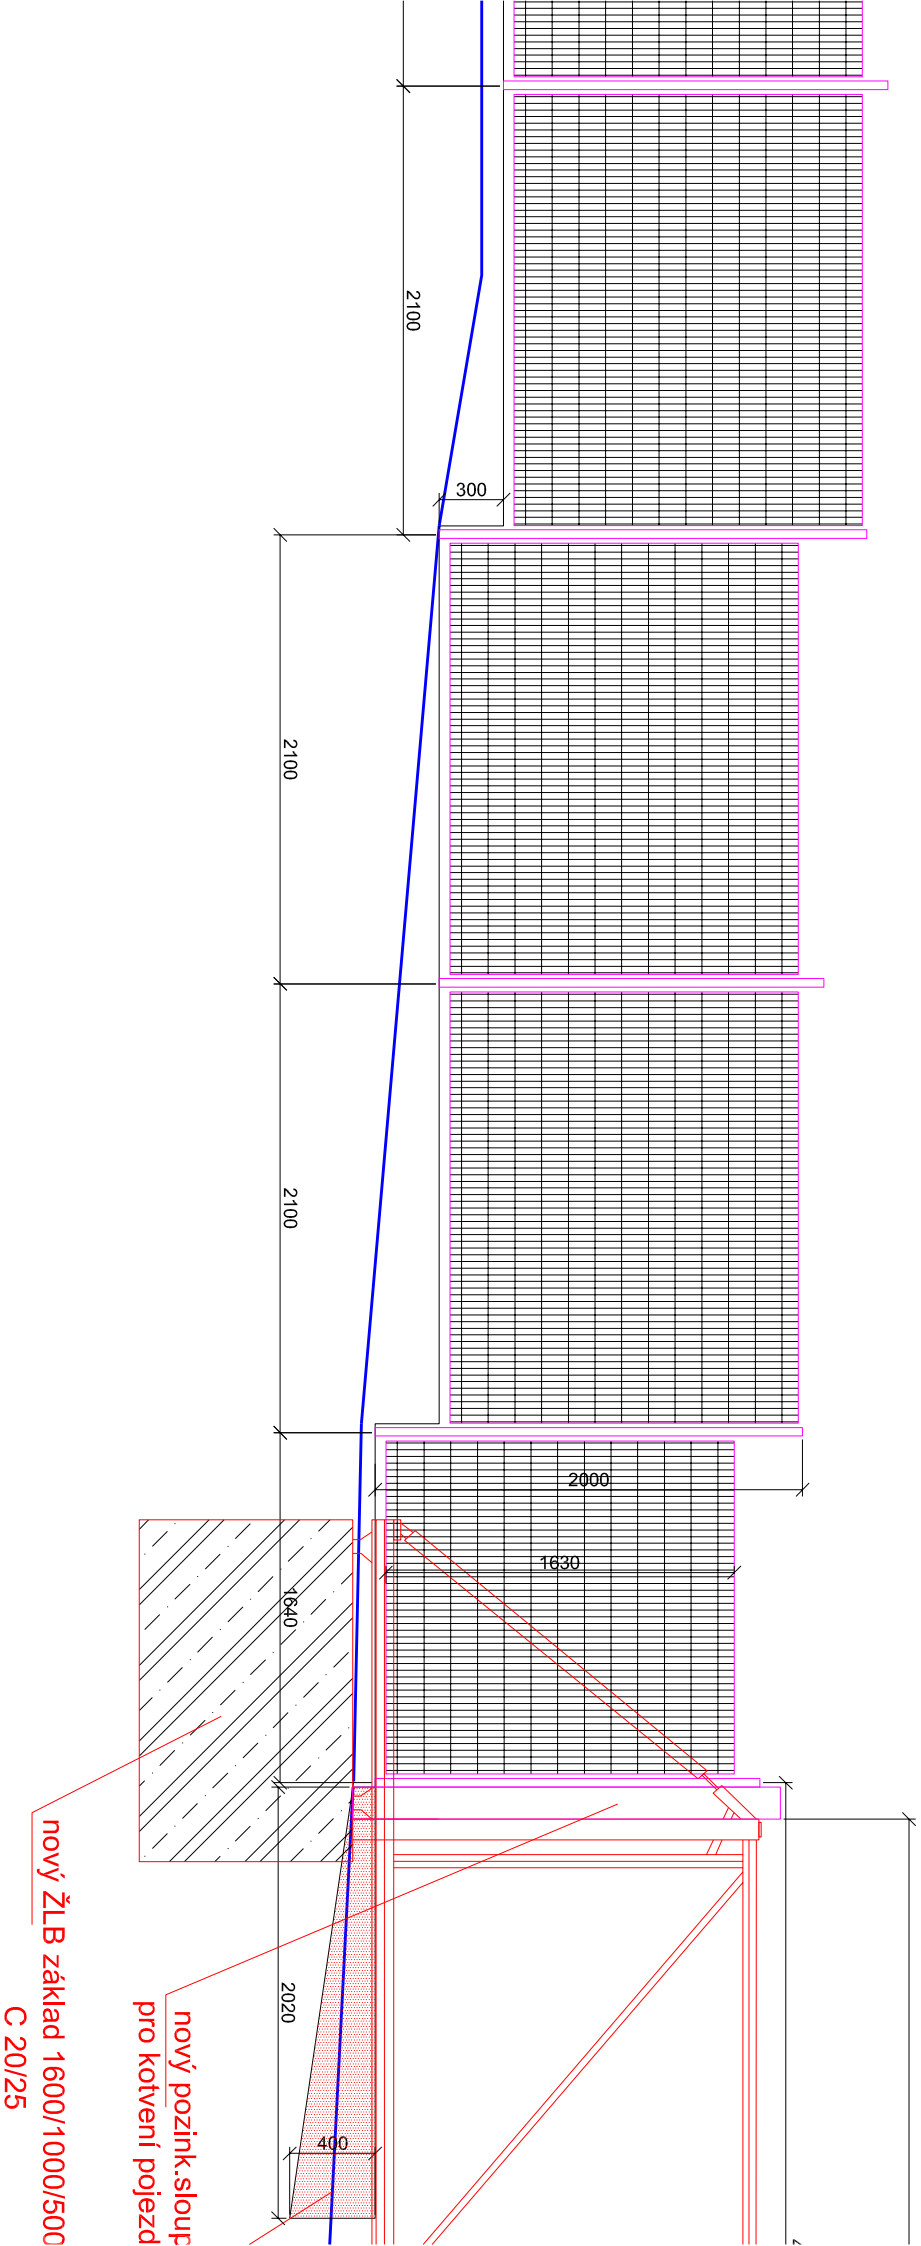

brána č. 1

nová samonosná pojezdová brána


z JACKL 60/40/2, průjezd cca 3800mm, výška 1800mm
žárový pozink, el. ovládání na dálkový ovladač

výplň z plotového panelu viz. oplocení
dodávka vč. el. připojení

počet: 22

počet: 23

poľe č. 24

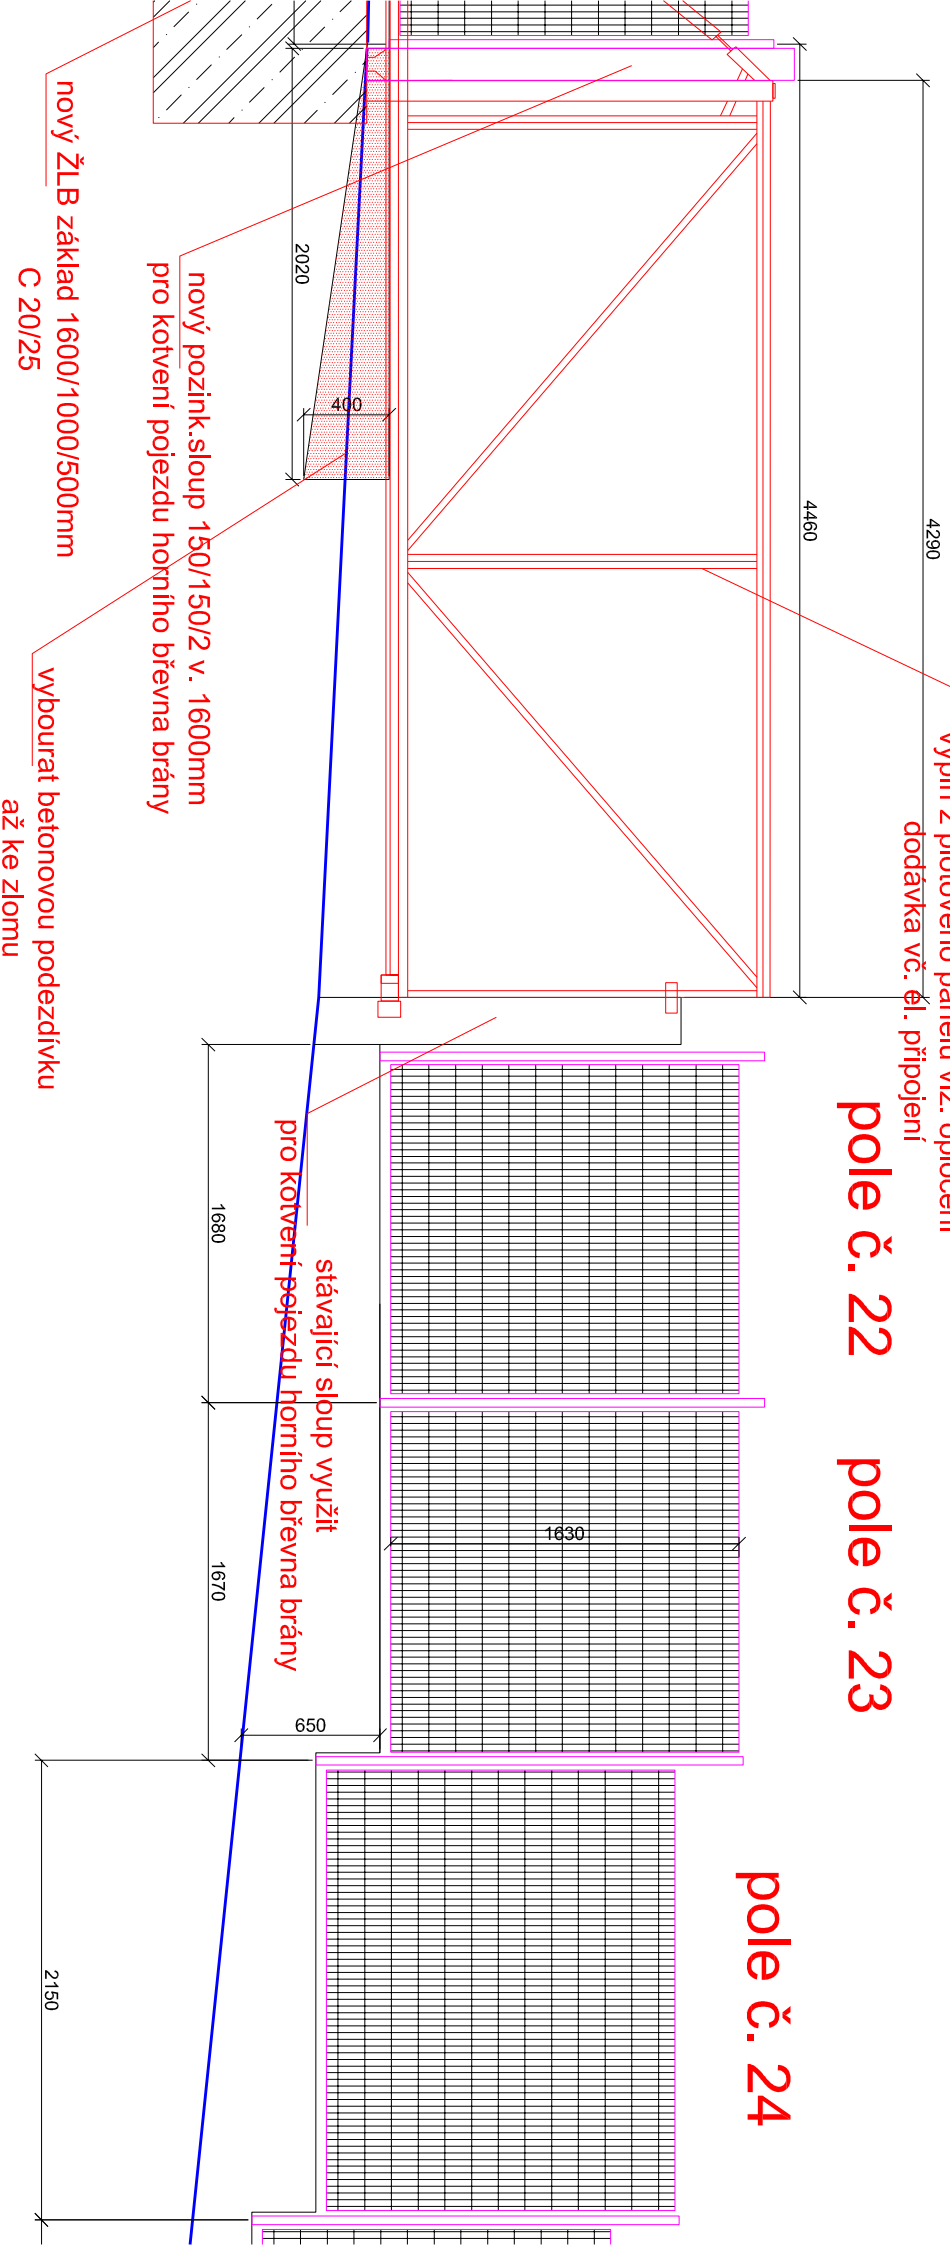

1800mm

2 pole č. 23

pole č. 24

pole č. 25

branka č. 1

zídka

budova školy

ci sloup využit
du horního břevna brány

1630

1970

1630

2180

1800

1670

650

2150

2130

500

1100

1130


1010

nová branka

z JACKL 60/40/2, průchod cca 950mm, výška 2000mm
žárový pozink, bezpečnostní zámek + zástrč
výplň z plotového panelu viz. oplocení
kotvení do základu stávající branky

ZÁPADNÍ POHLED Z ULICE LAUDOVA - VSTUP

LIST č.8

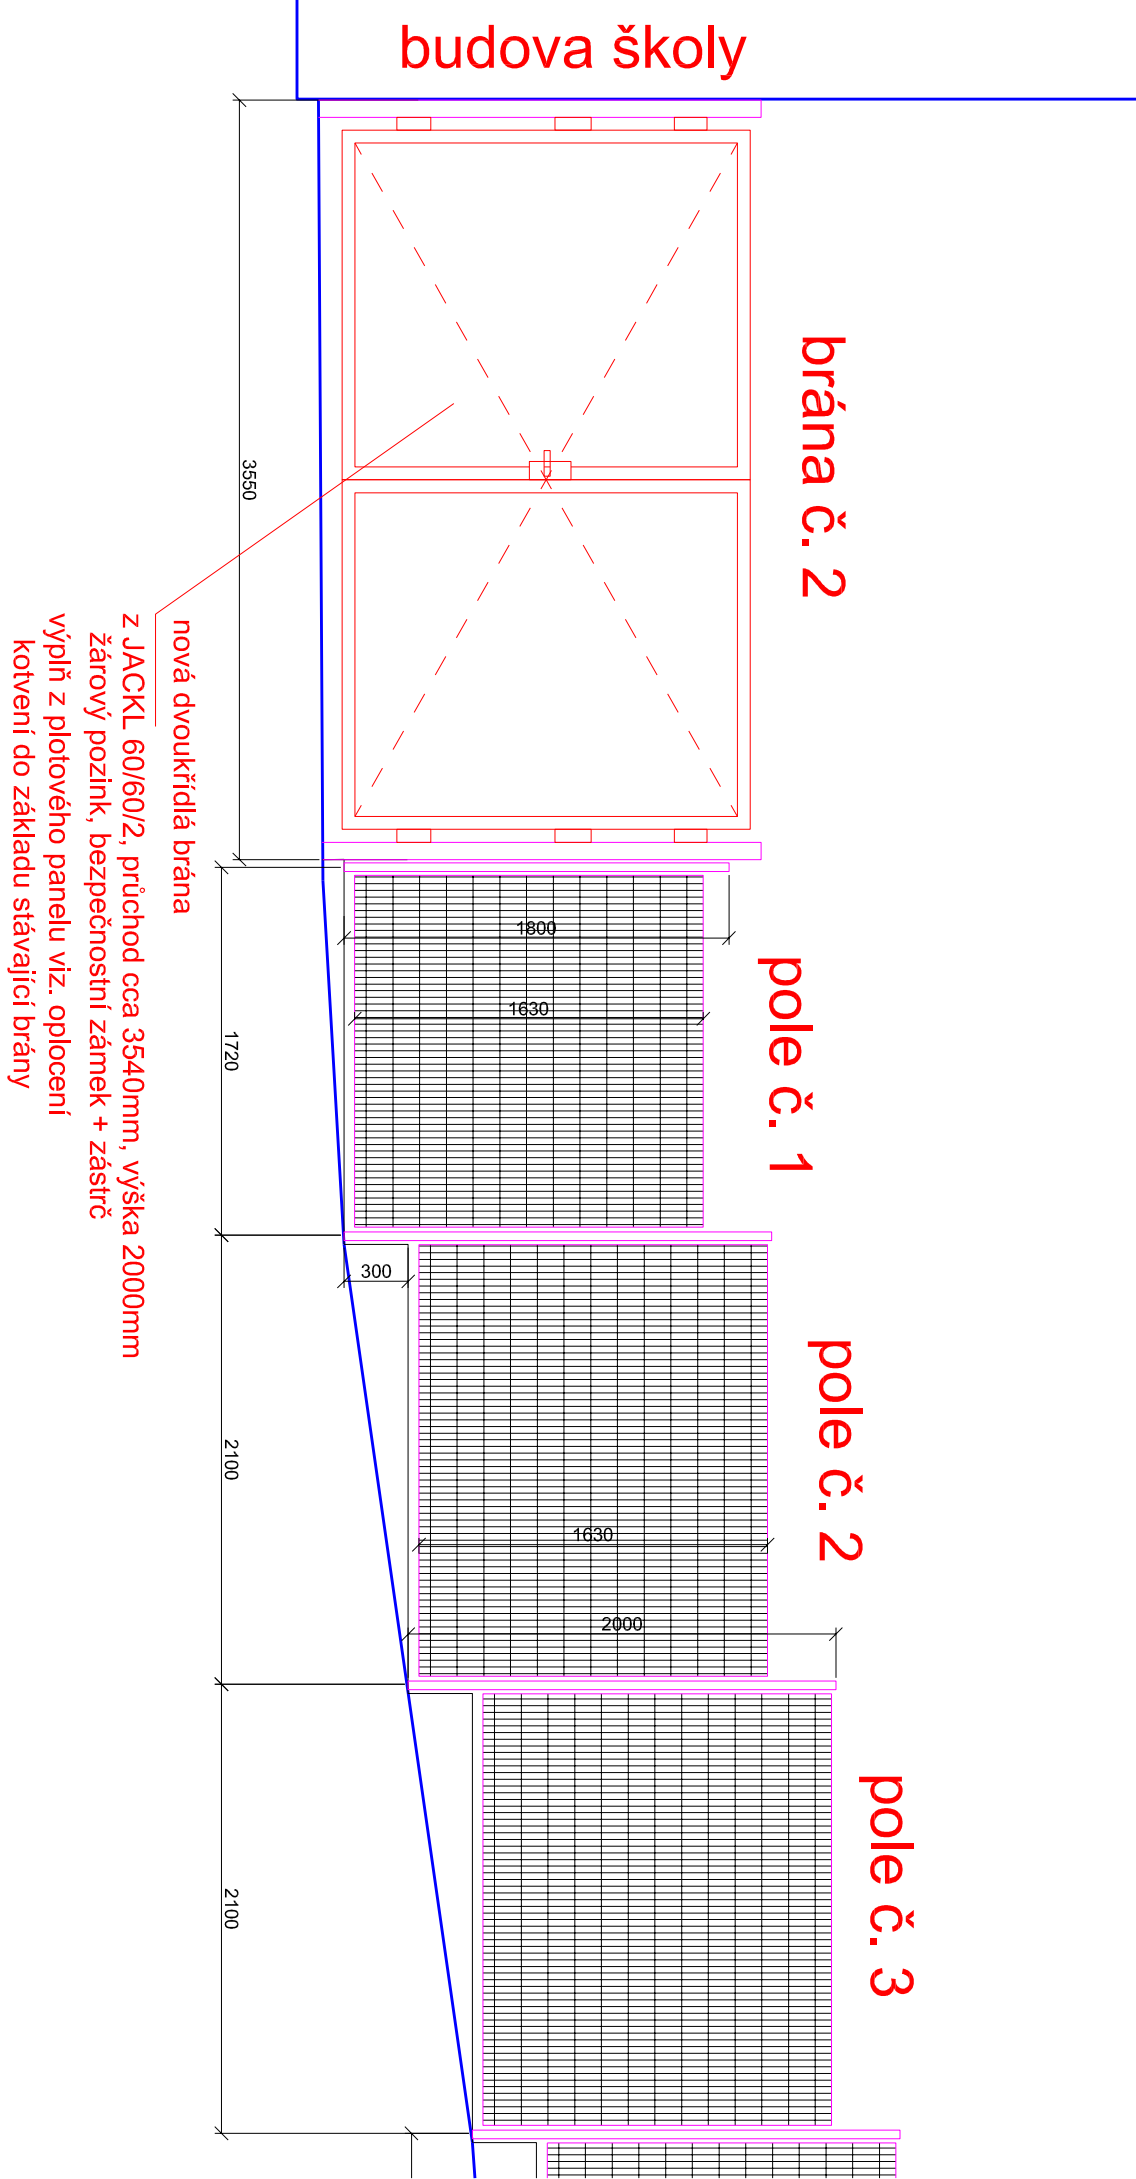

ZÁPADNÍ POHLED Z ULICE LAUDOVA - VSTUP

LIST č.9


pole č. 4

pole č. 5

pole č. 6


pole č. 7

pole č. 8

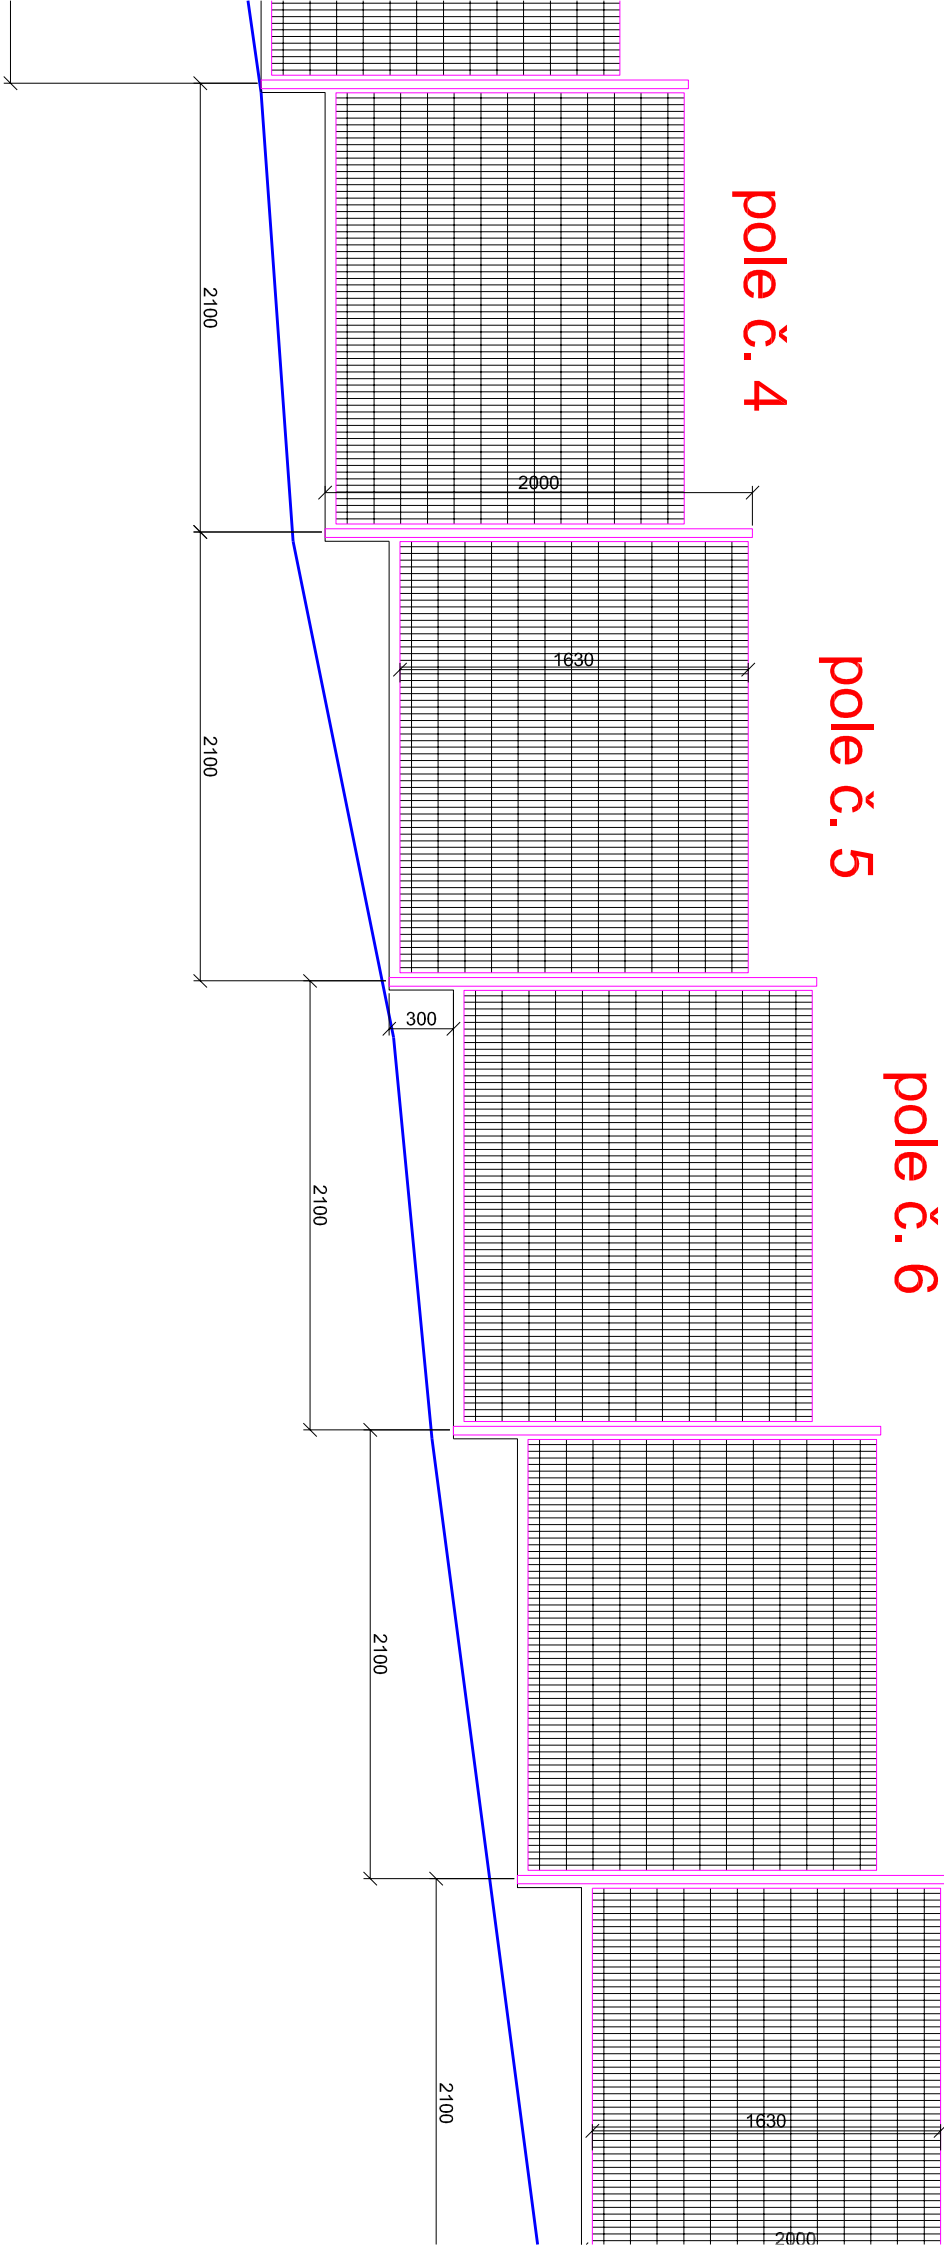

ZÁPADNÍ POHLED Z ULICE LAUDOVA - VSTUP

LIST č.10

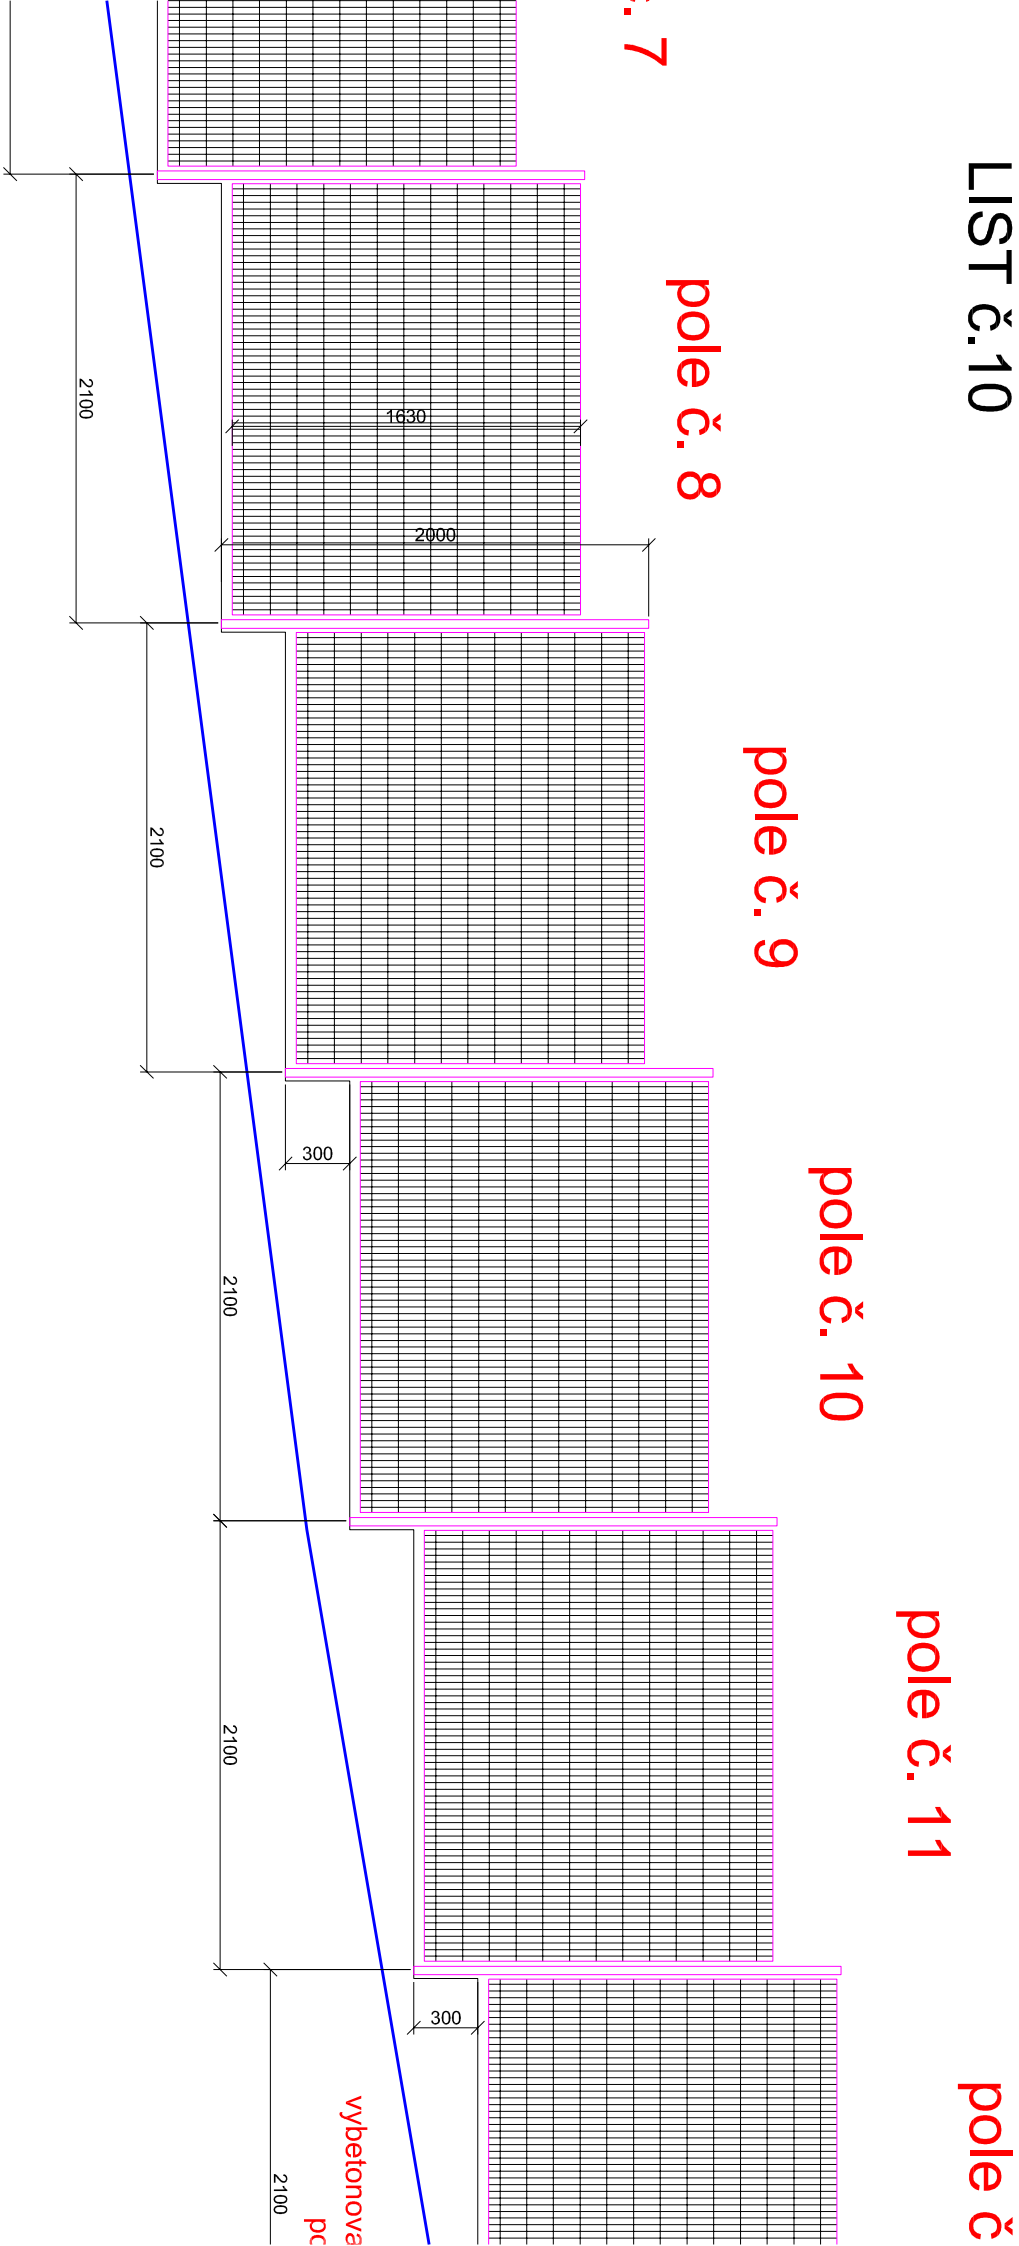


ZÁPADNÍ POHLED Z ULICE LAUDOVA - VSTUP

LIST č.11

pole č. 11

pole č. 12

pole č. 13

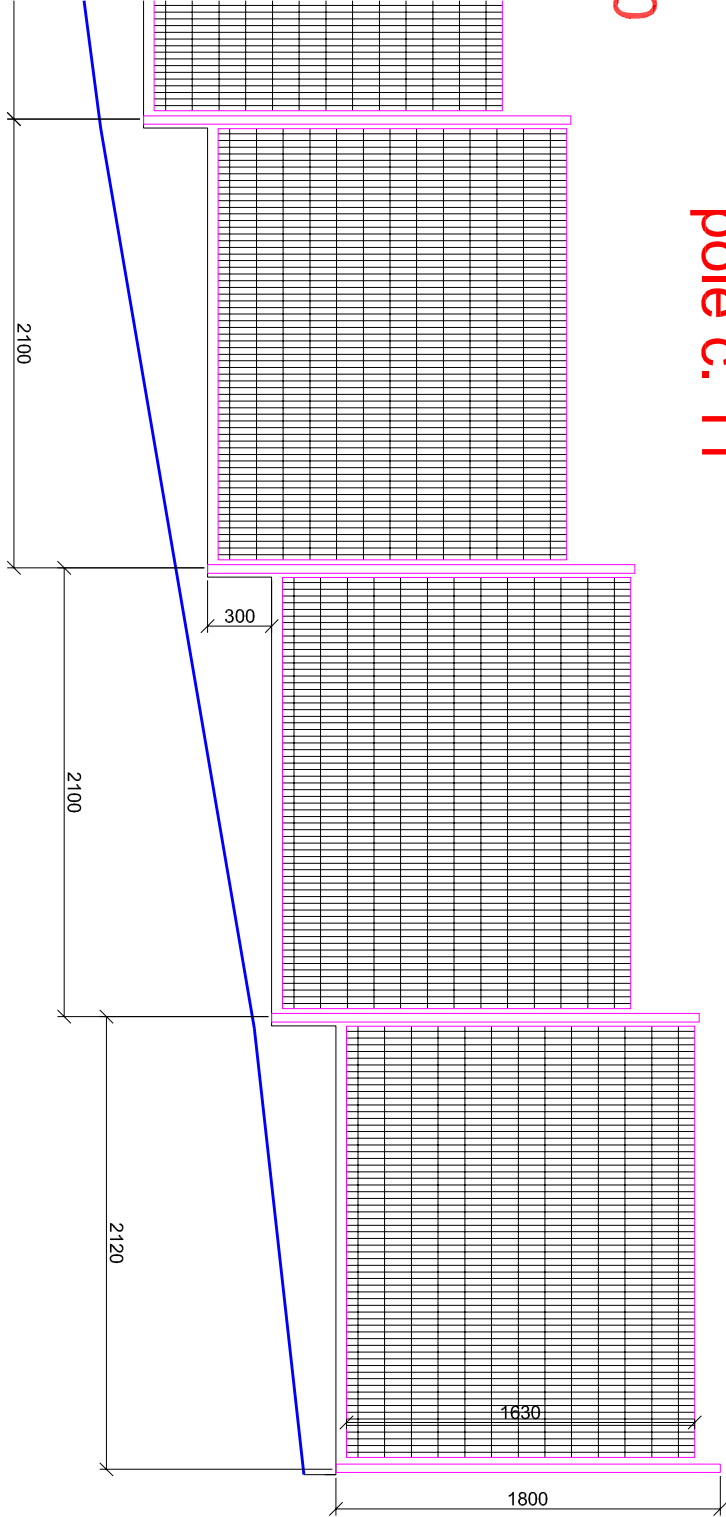

SEVERNÍ POHLED Z ULICE MRKVIČKOVA
- ČÁST U HRŠTĚ

LIST č.1


pole č. 1

pole č. 2

pole č. 3

pole č. 4

pole č. 5

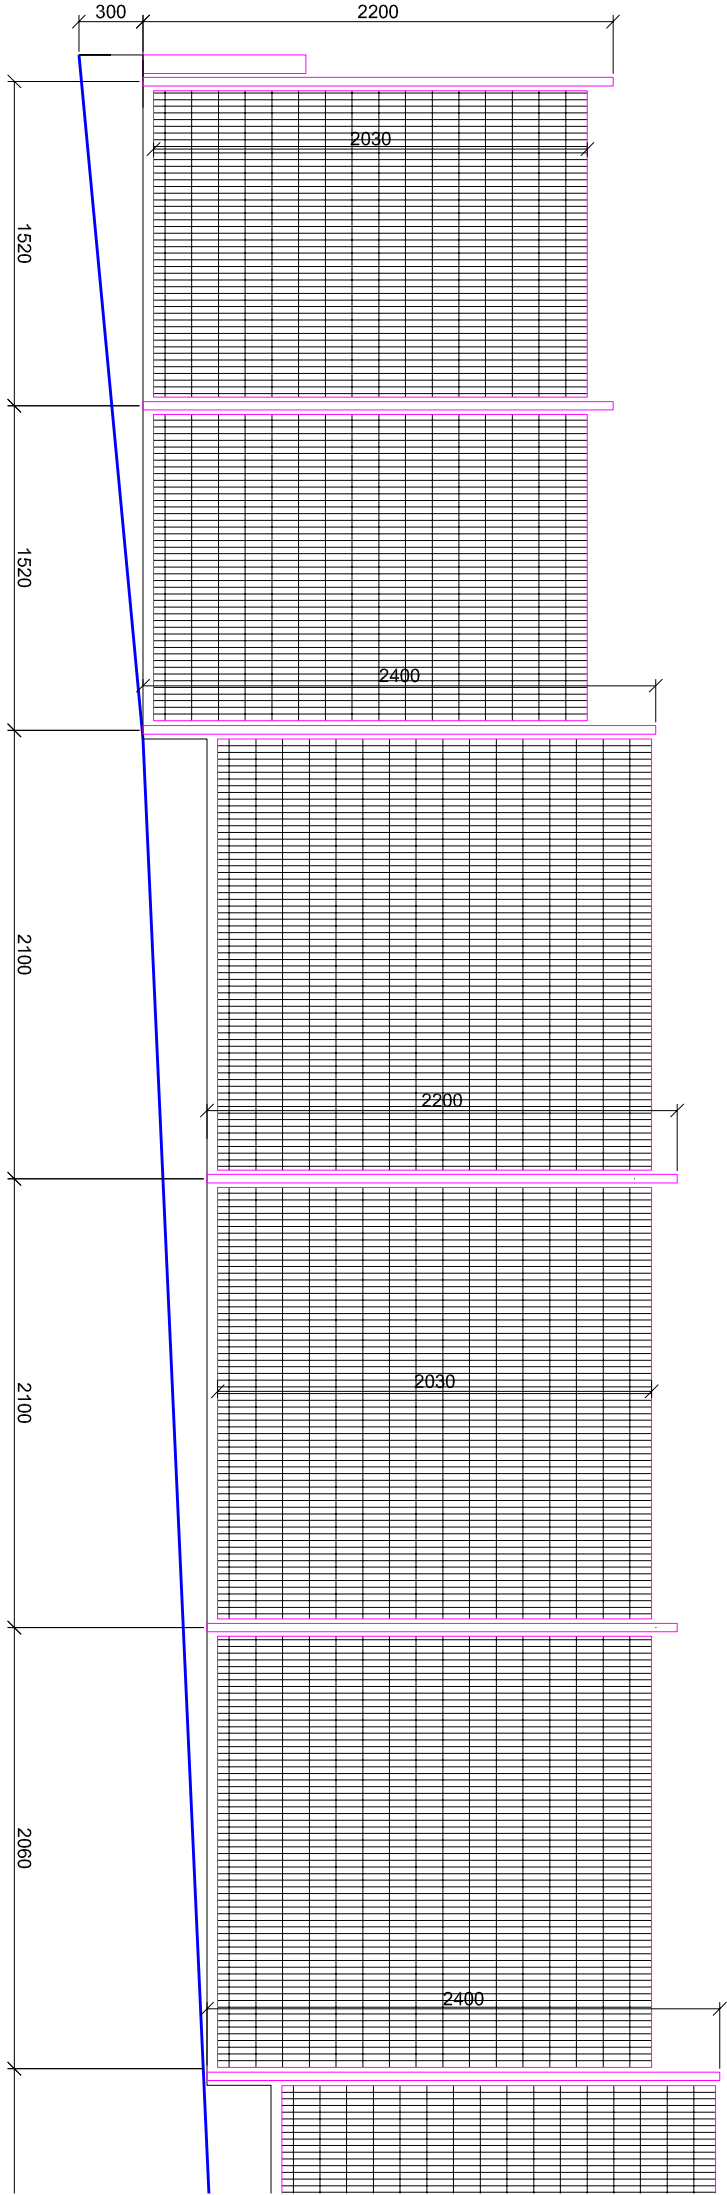

SEVERNÍ POHLED Z ULICE MRKVIČKOVA
- ČÁST U HRŠTĚ

LIST č.2

LI


pole č. 6

pole č. 7

pole č. 8

pole č. 9

pole č. 10

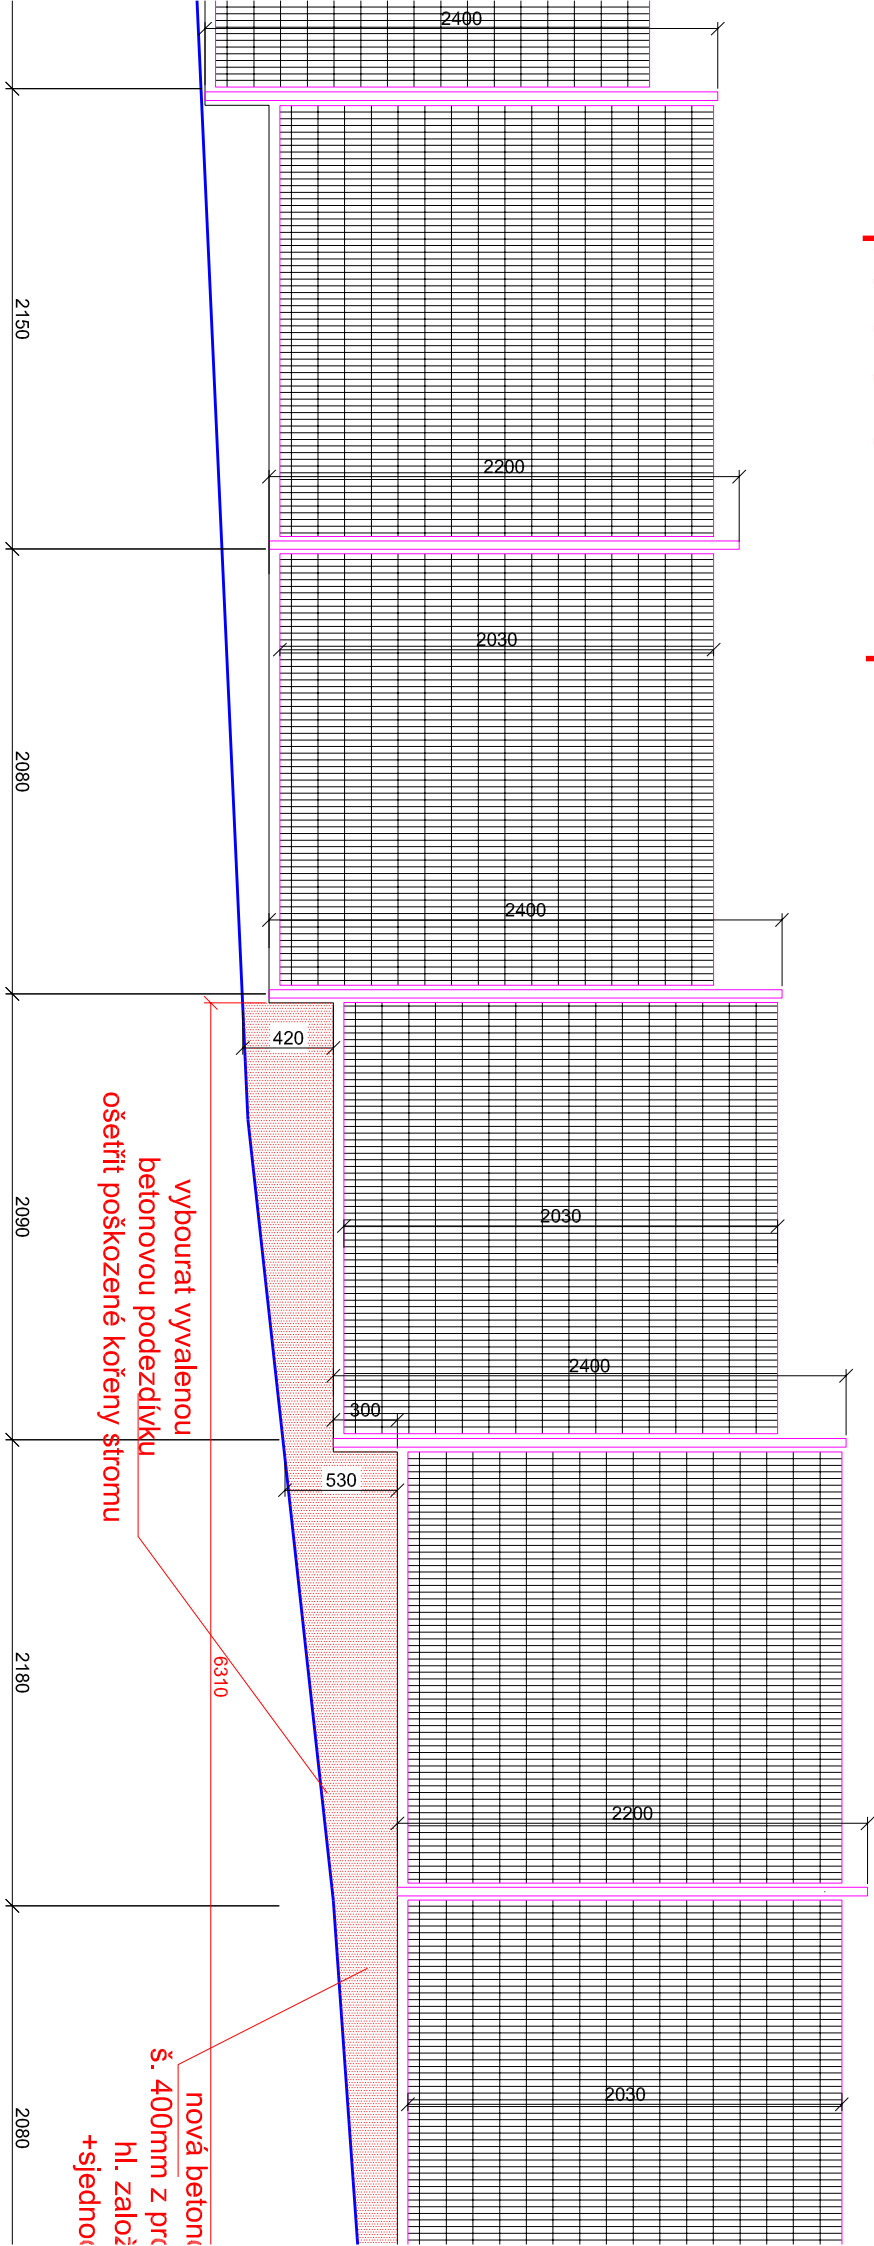

SEVERNÍ POHLED Z ULICE MRKVIČKOVA
- ČÁST U HŘIŠTĚ

LIST č.3


pole č. 10

pole č. 11

pole č. 12

pole č. 13


pole č. 14

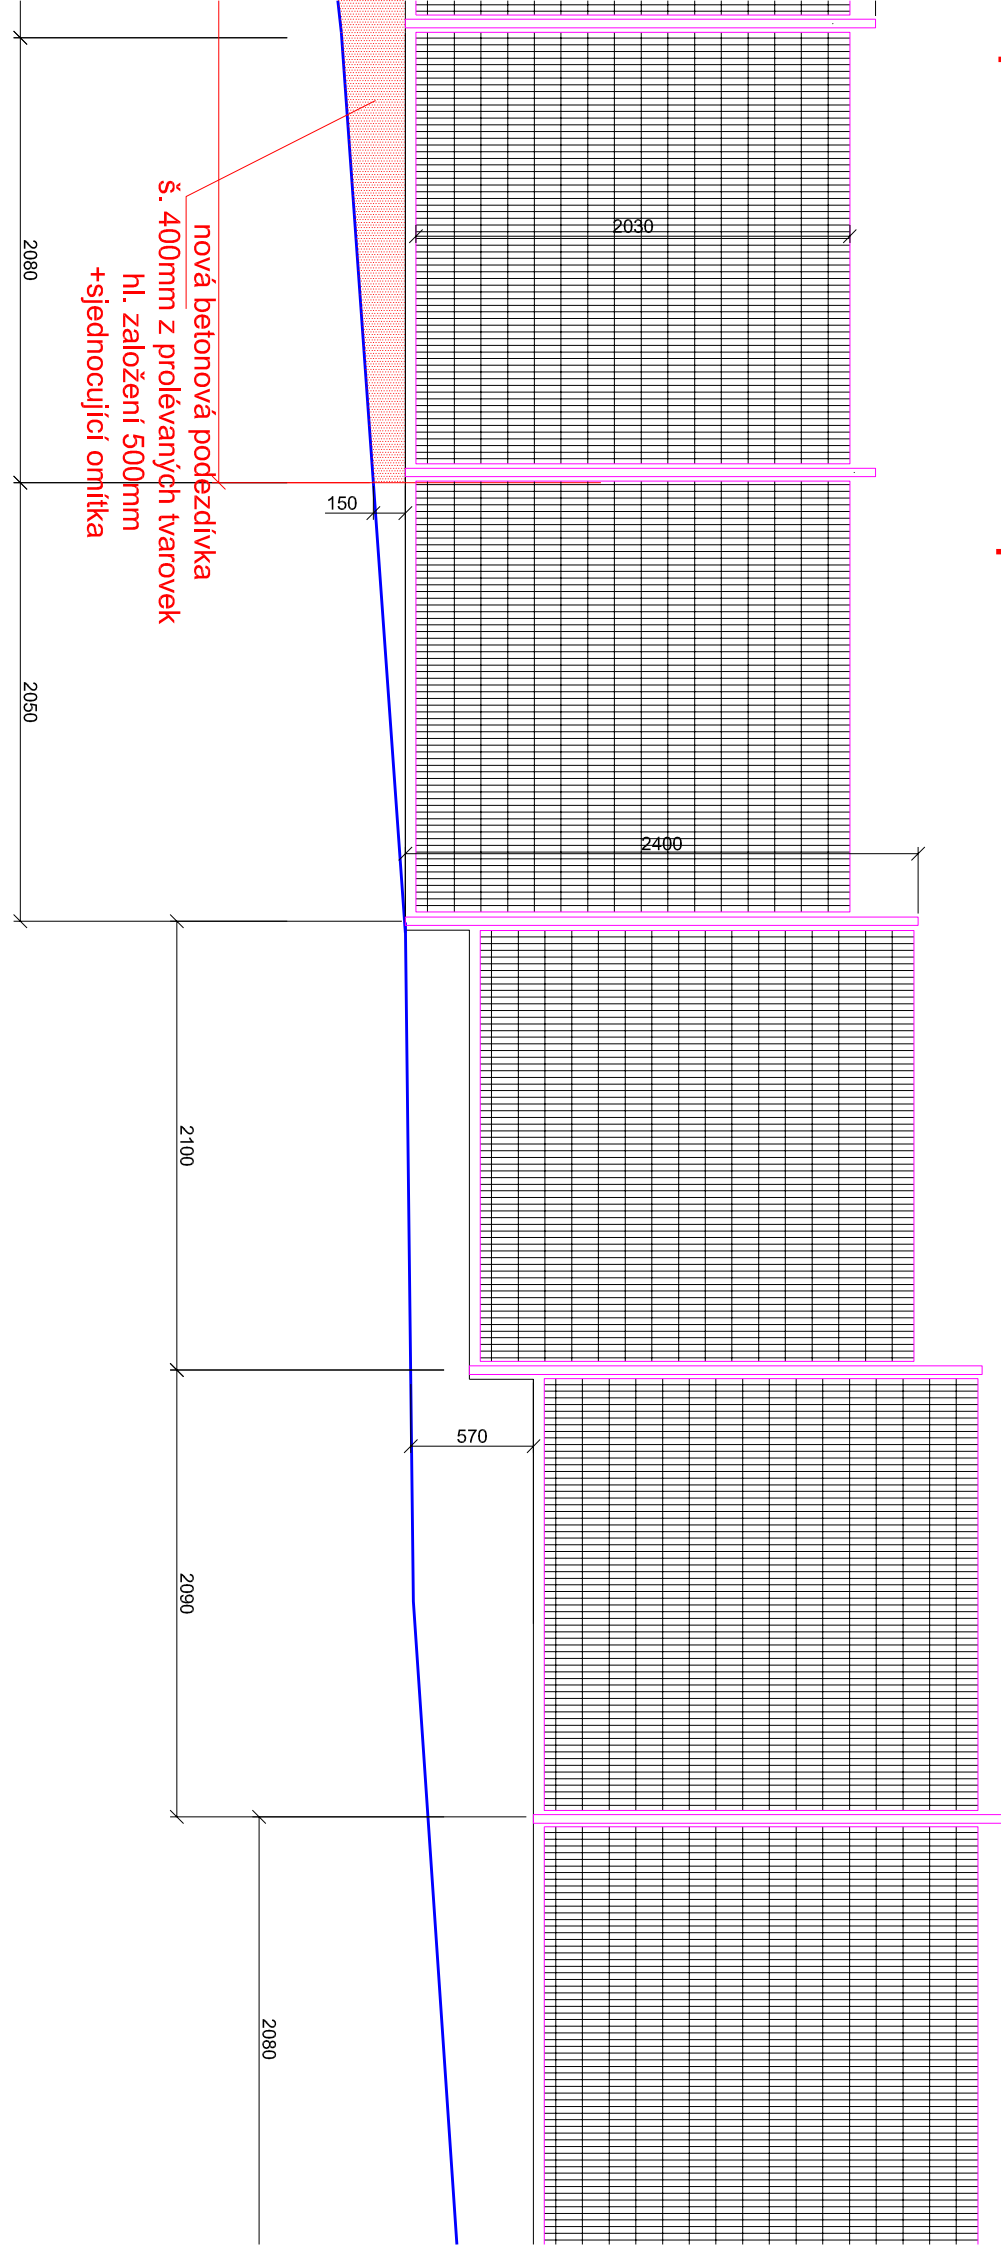

SEVERNÍ POHLED Z ULICE MRKVIČKOVA
- ČÁST U HŘIŠTĚ

LIST č.4

pole č. 14 pole č. 15 pole č. 16 pole č.17 pole č. 18

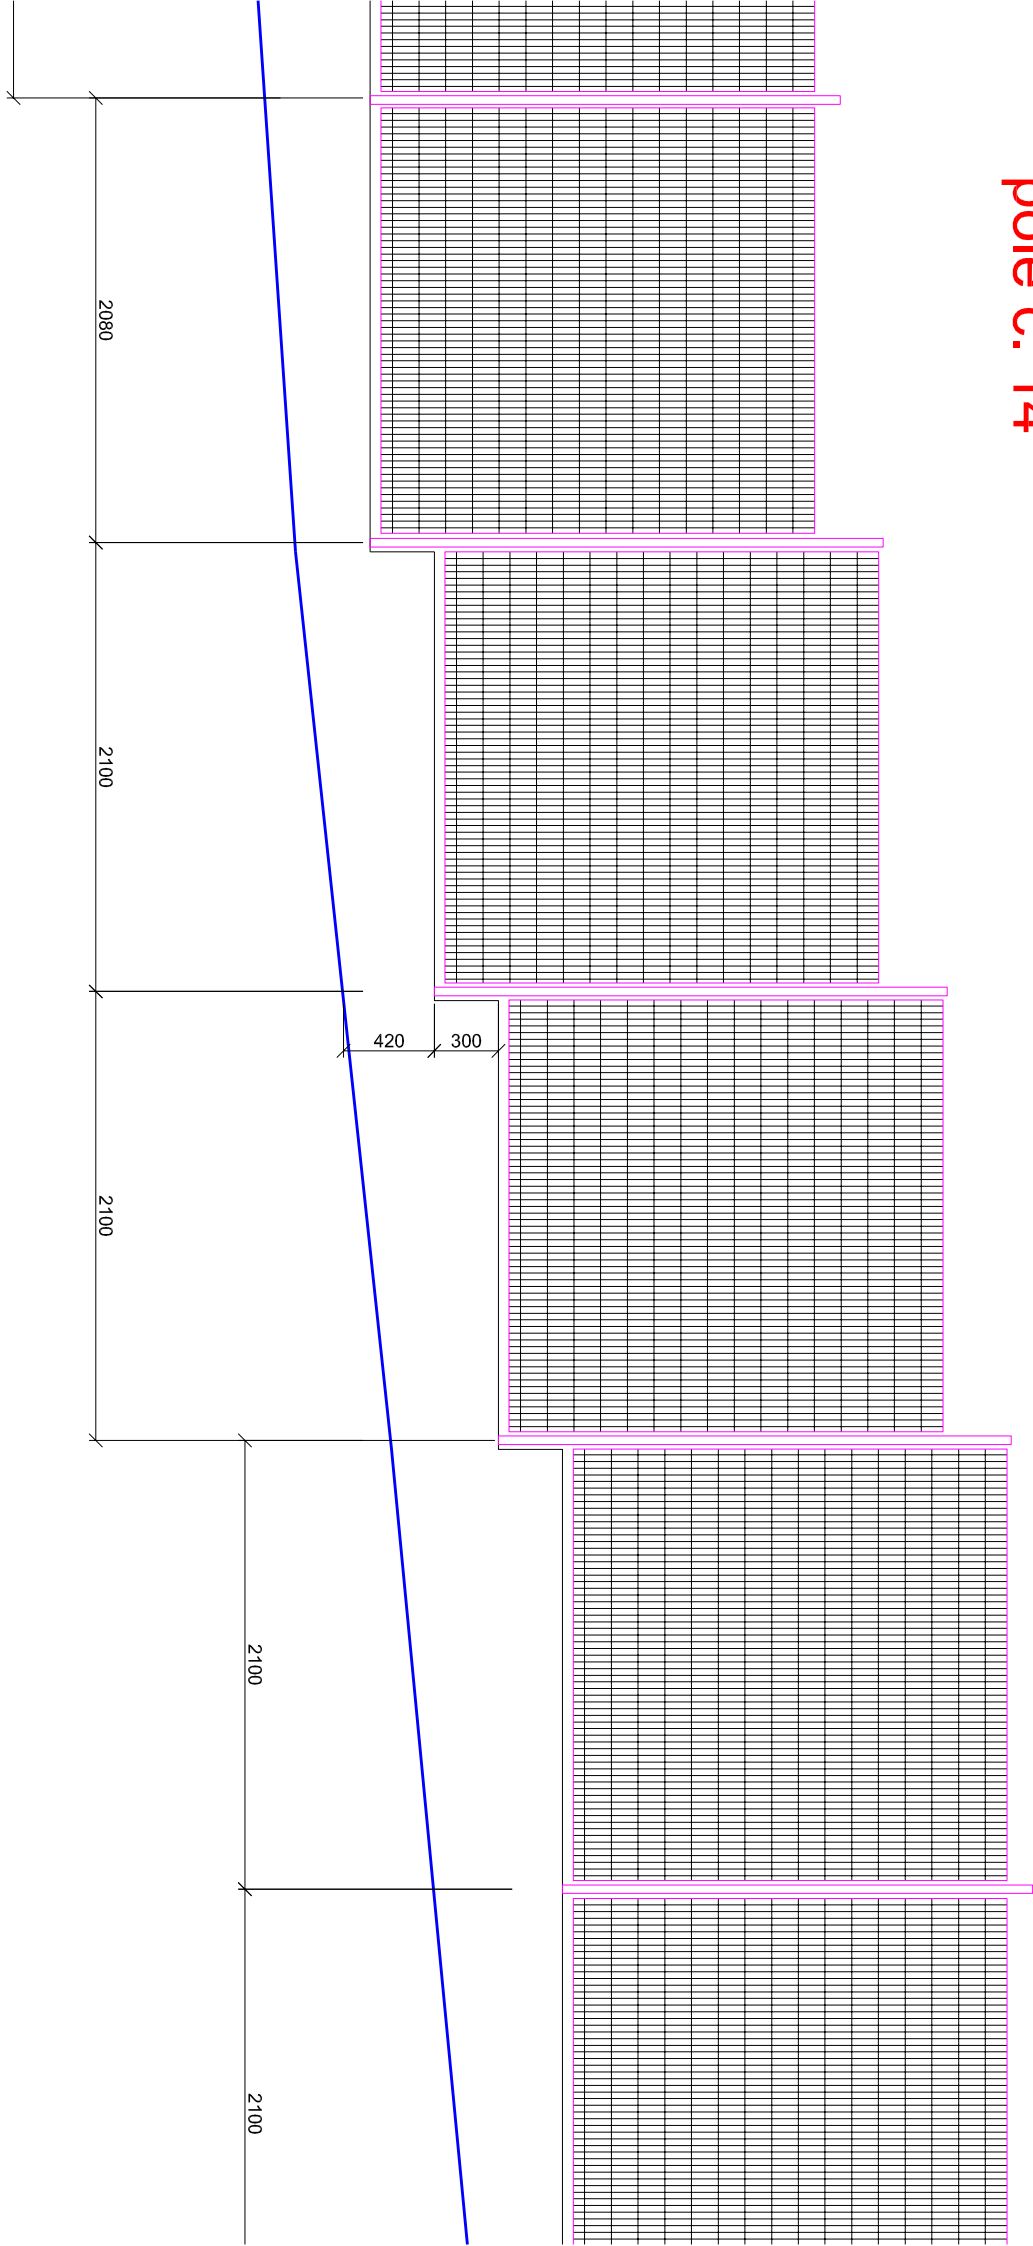

- ČÁST U HŘIŠTĚ


LIST Č.5

pole č. 21

poľe č. 20

poleč. 18

poľč. 19

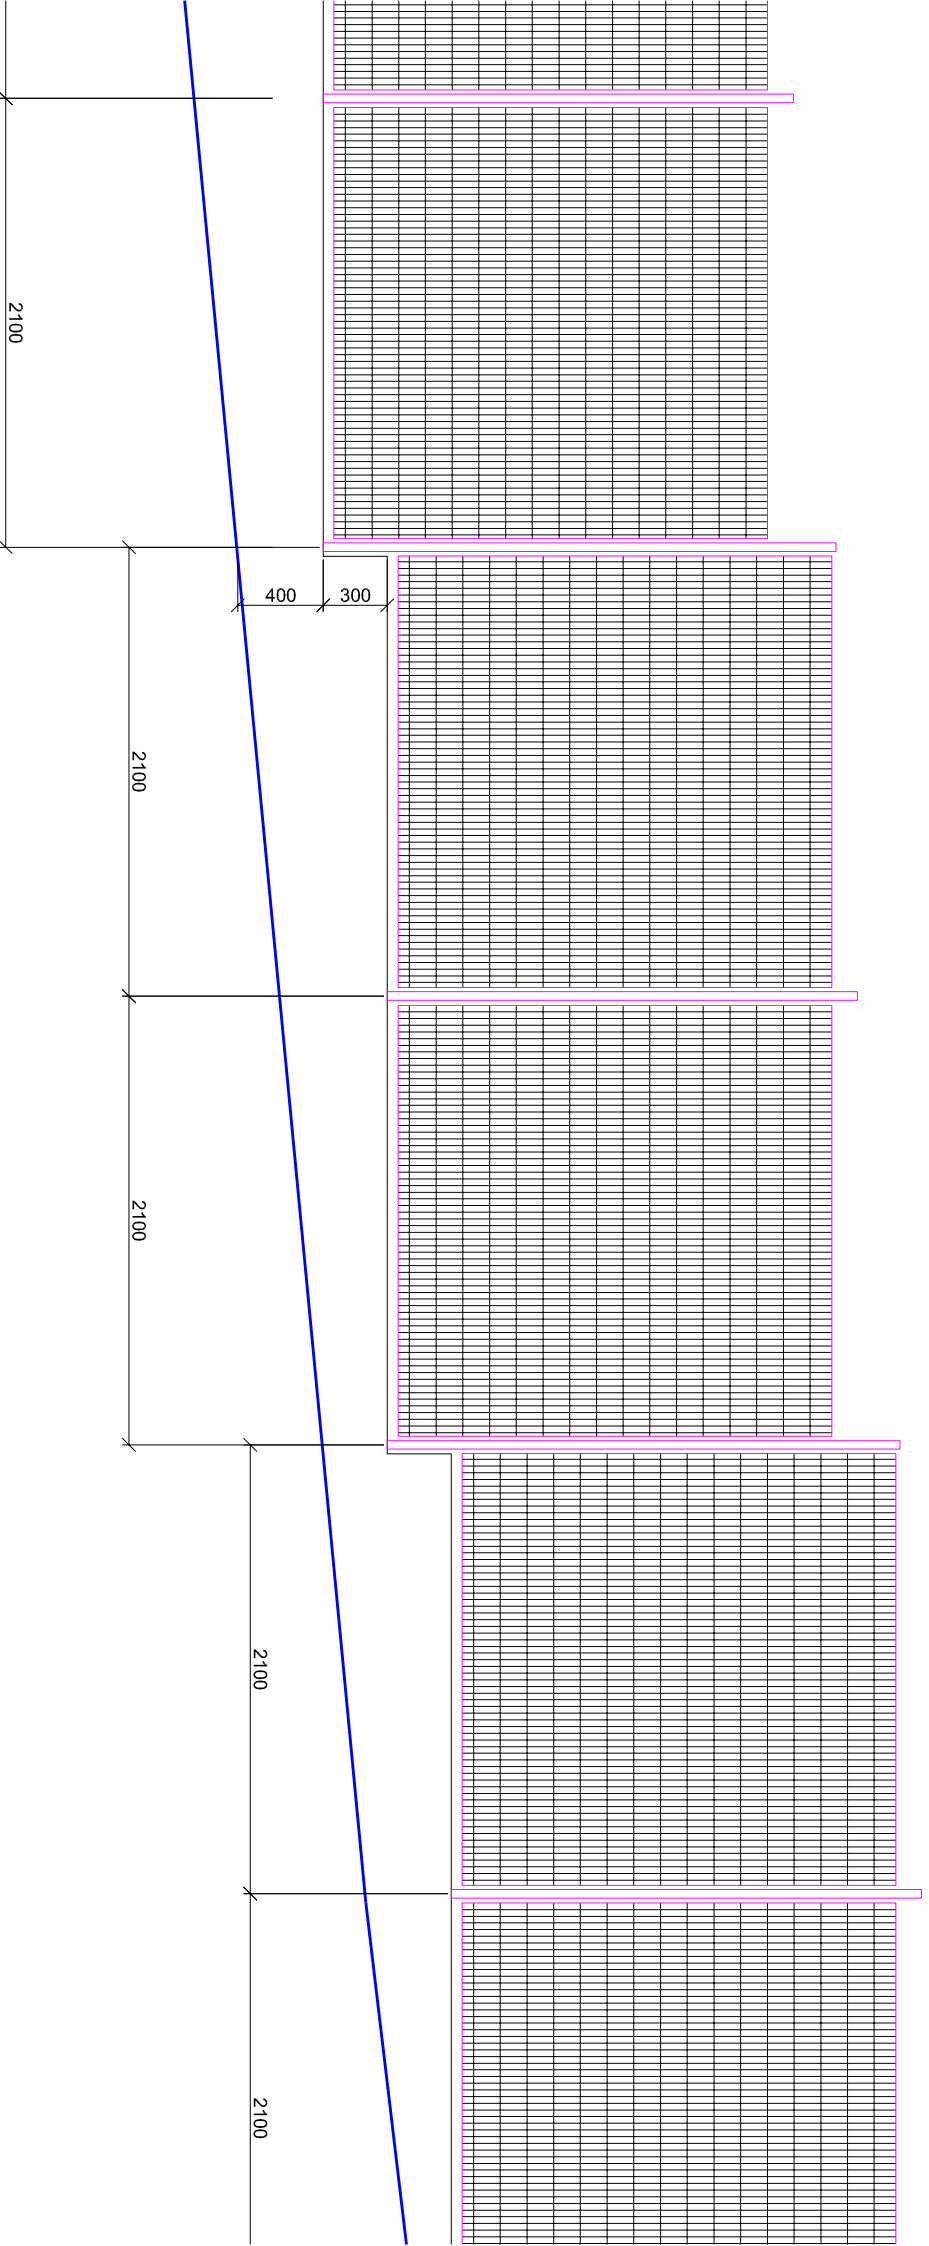

SEVERNÍ POHLED Z ULICE MRKVIČKOVA
- ČÁST U HŘIŠTĚ

LIST č.6

LIST


pole č. 26

pole č. 25

pole č. 24

pole č. 23

pole č. 22

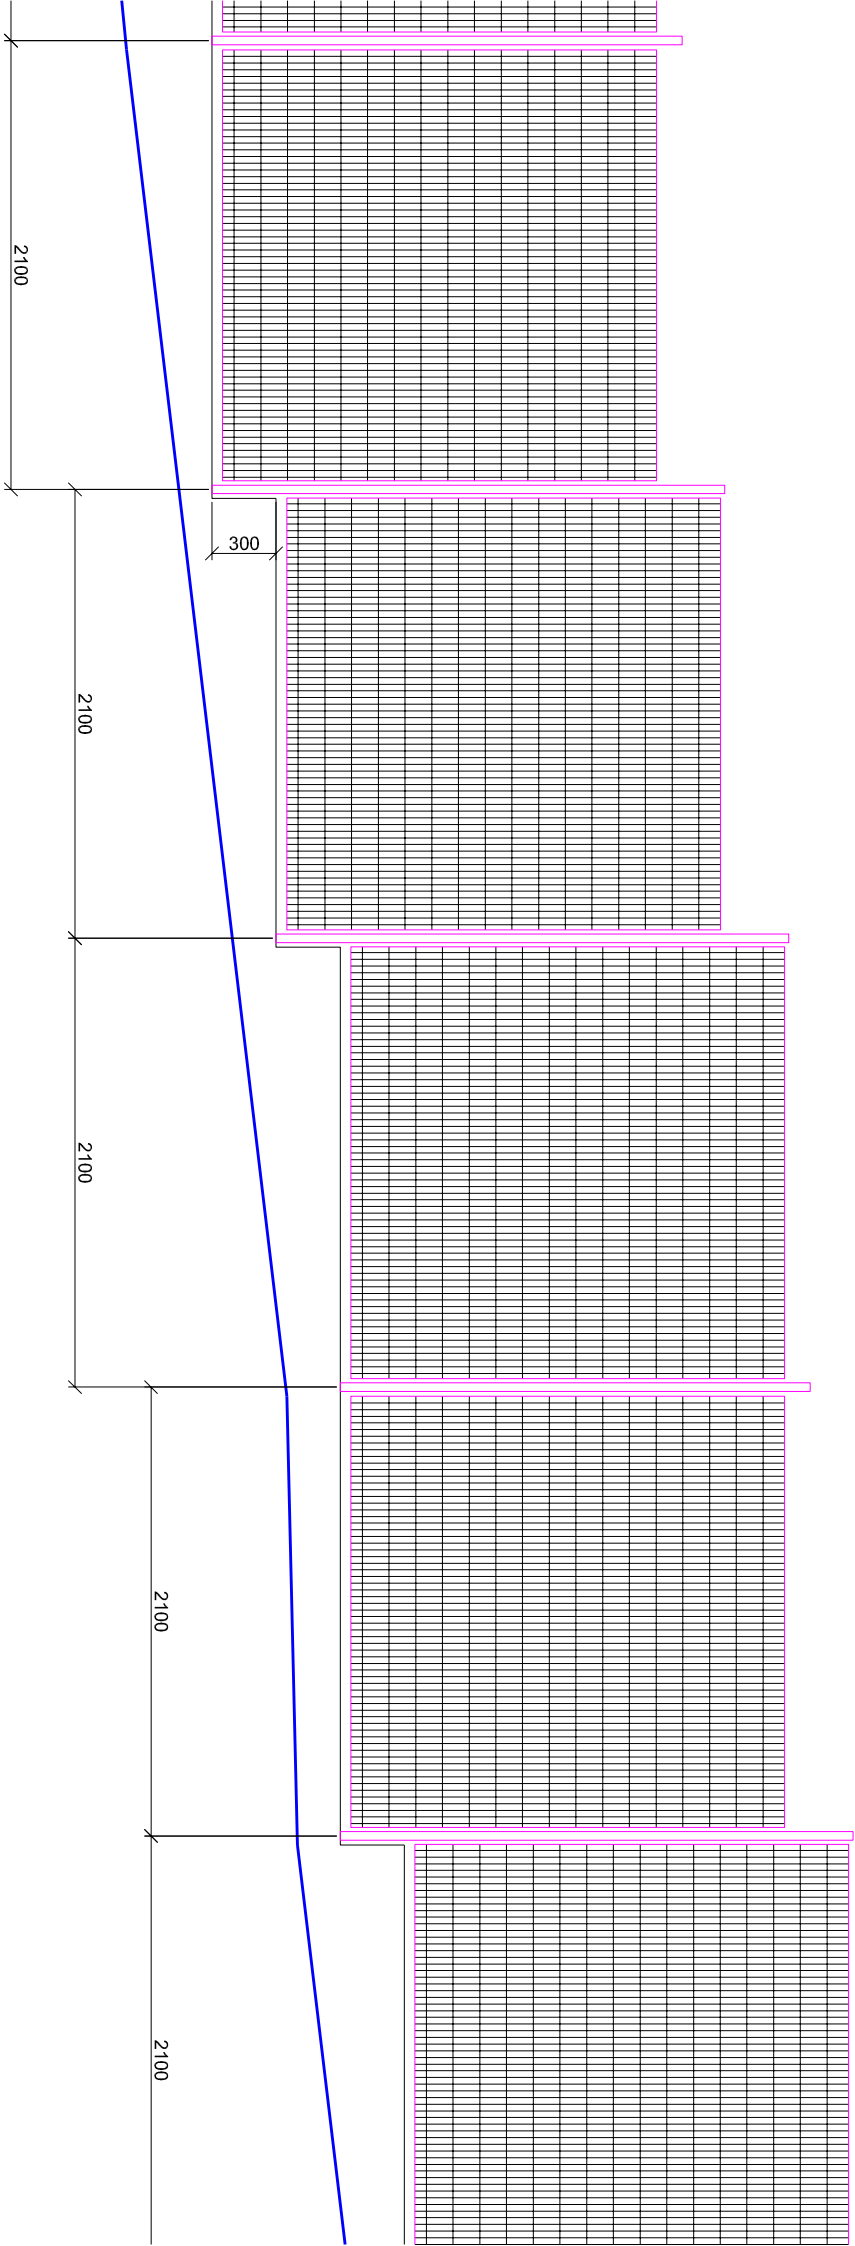


SEVERNÍ POHLED Z ULICE MRKVIČKOVA
- ČÁST U HŘIŠTĚ

LIST č.7

pole č. 30

pole č. 28 pole č.29


pole č. 26 pole č. 27

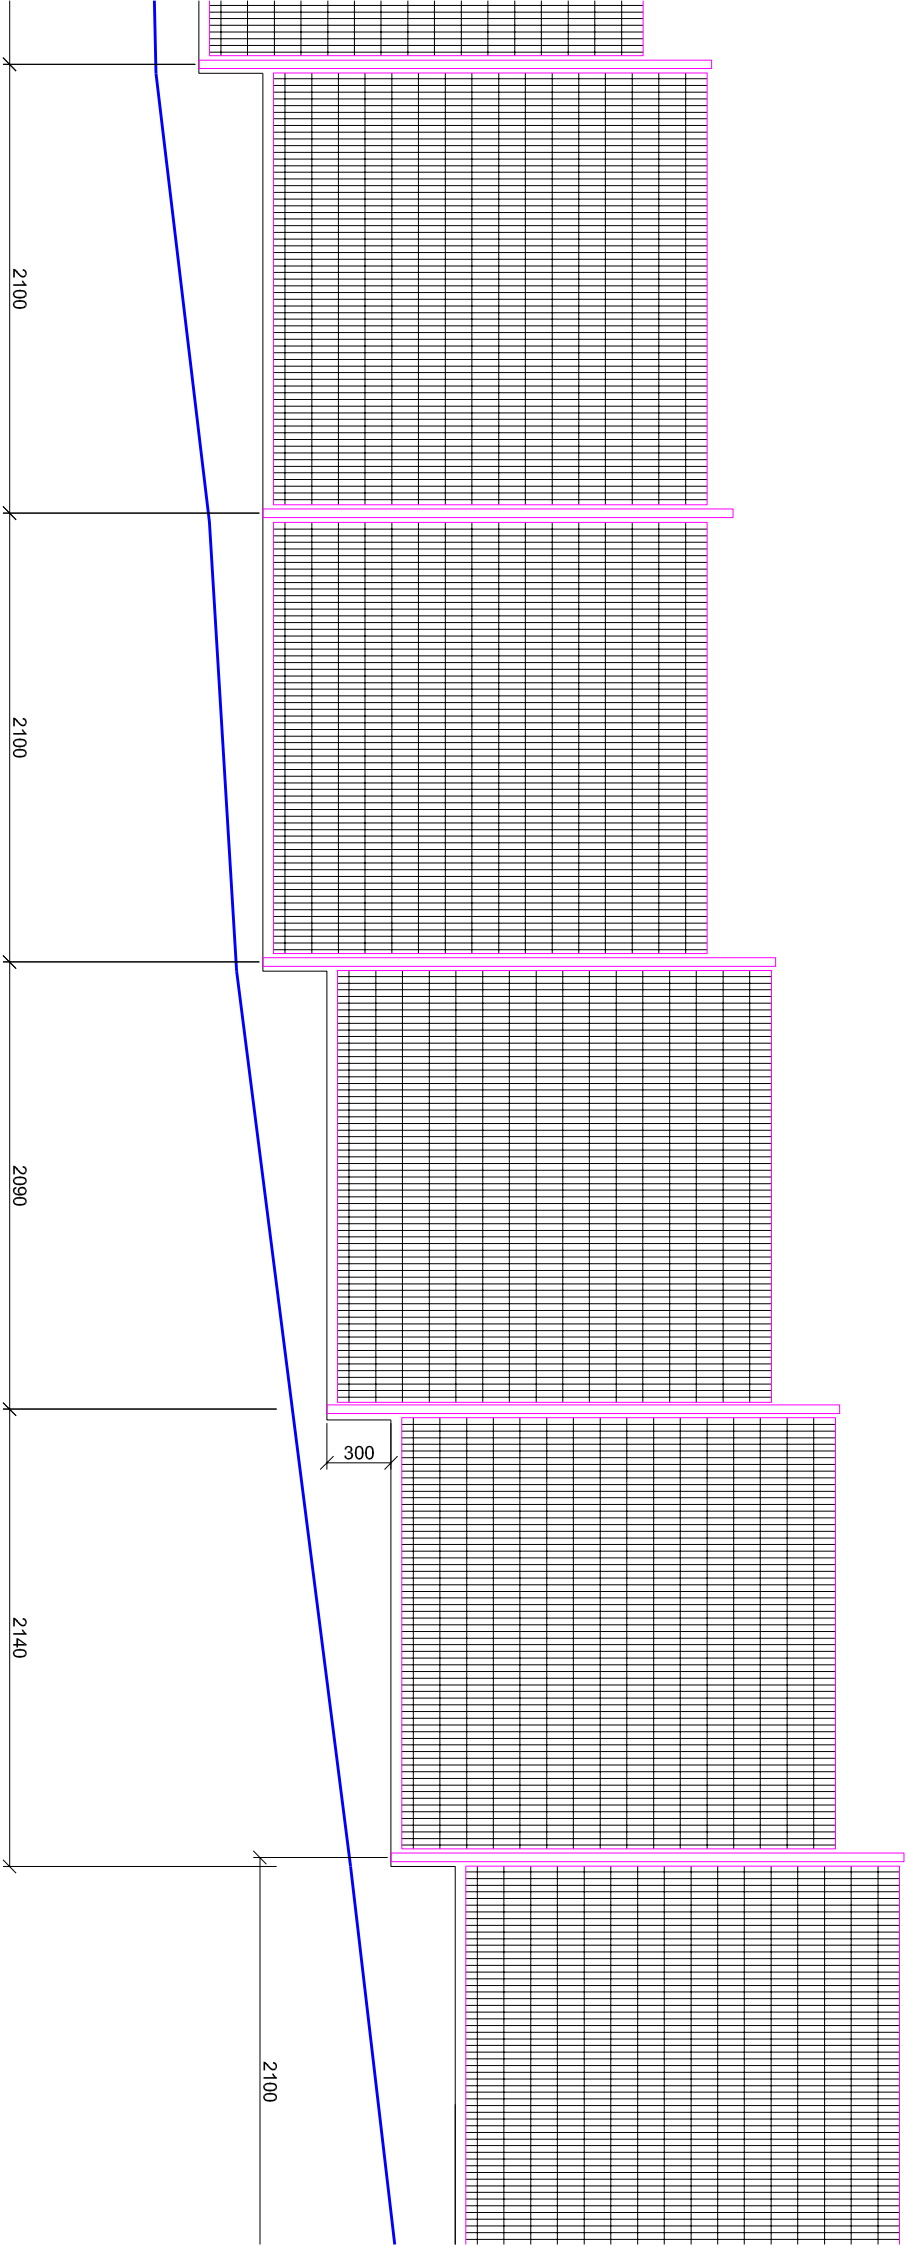

SEVERNÍ POHLED Z ULICE MRKVIČKOVA
- ČÁST U HRŠTĚ

LIST č.8

pole č. 30 pole č. 31 pole č. 32 pole č. 33 pole č. 34

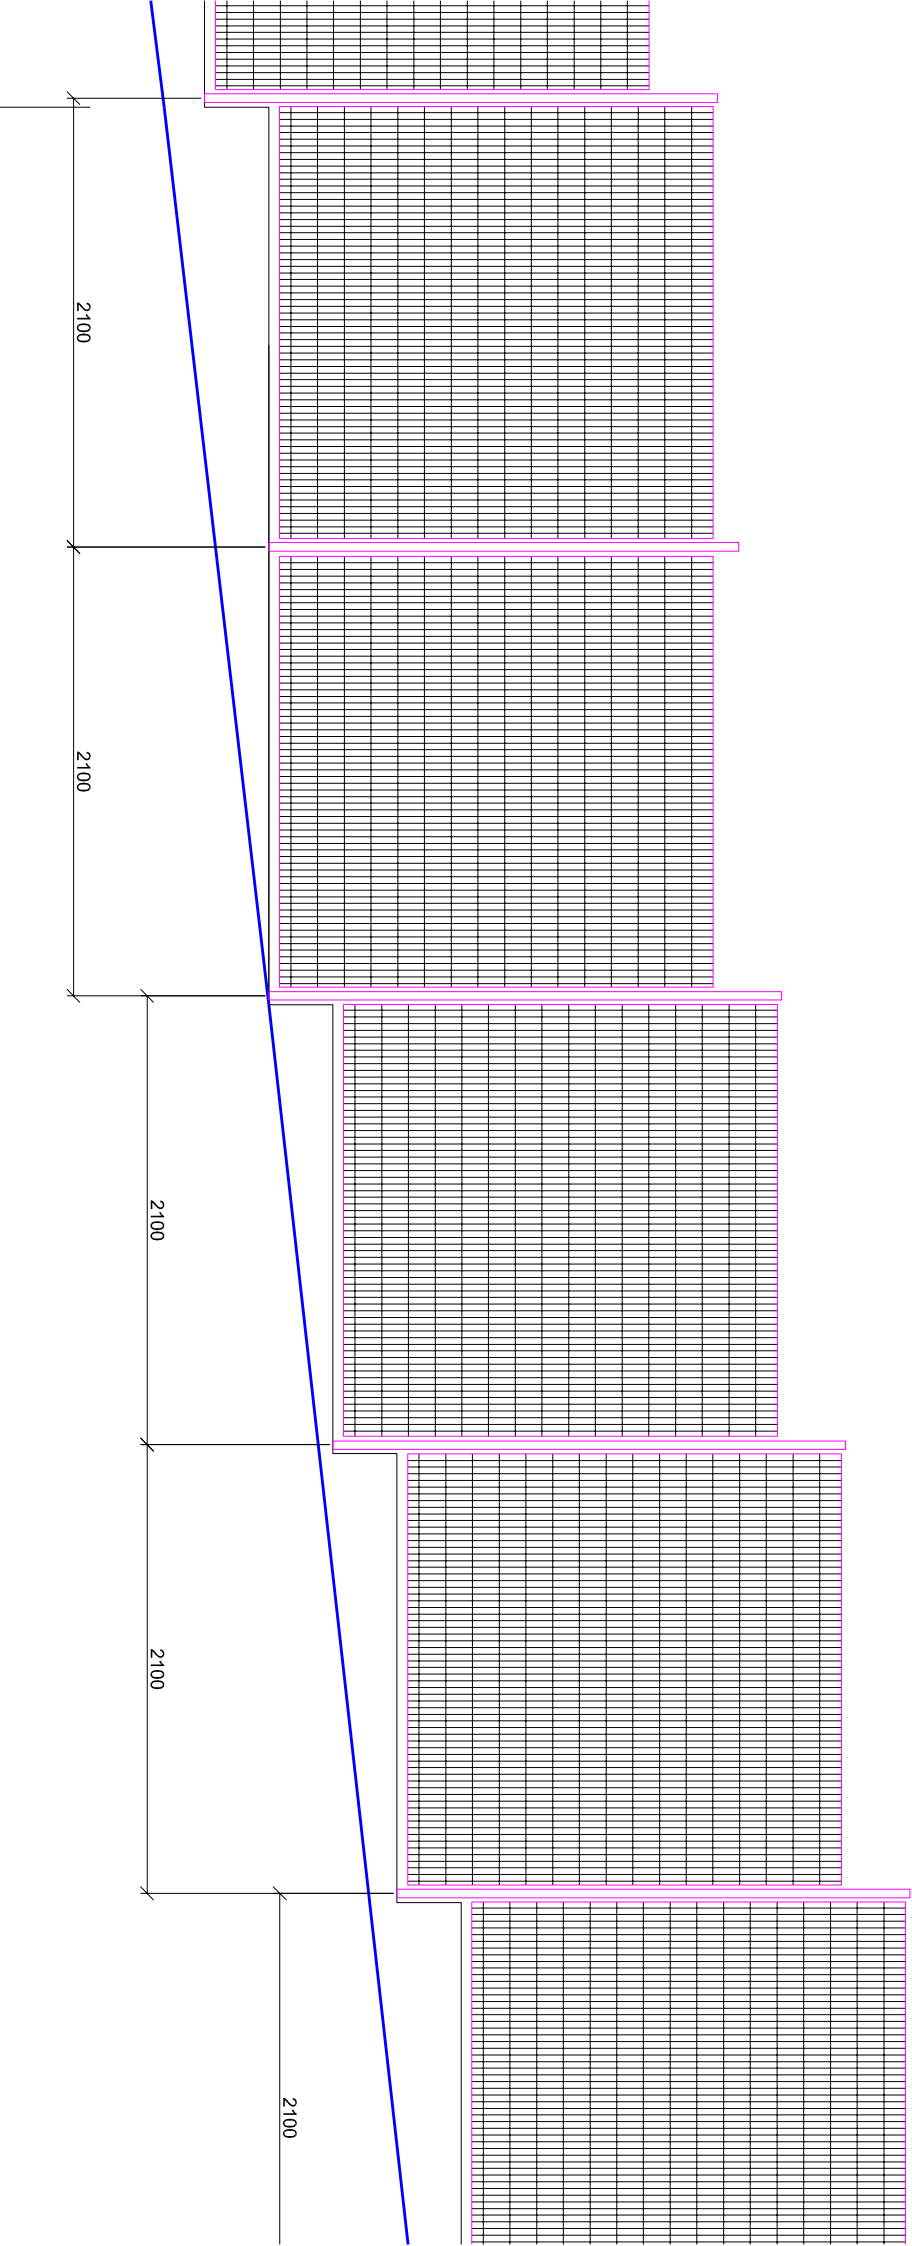

SEVERNÍ POHLED Z ULICE MRKVIČKOVA
- ČÁST U HRŠTĚ

LIST č.9


pole č. 34

pole č. 34a

pole č. 35

pole č. 36

pole č.37

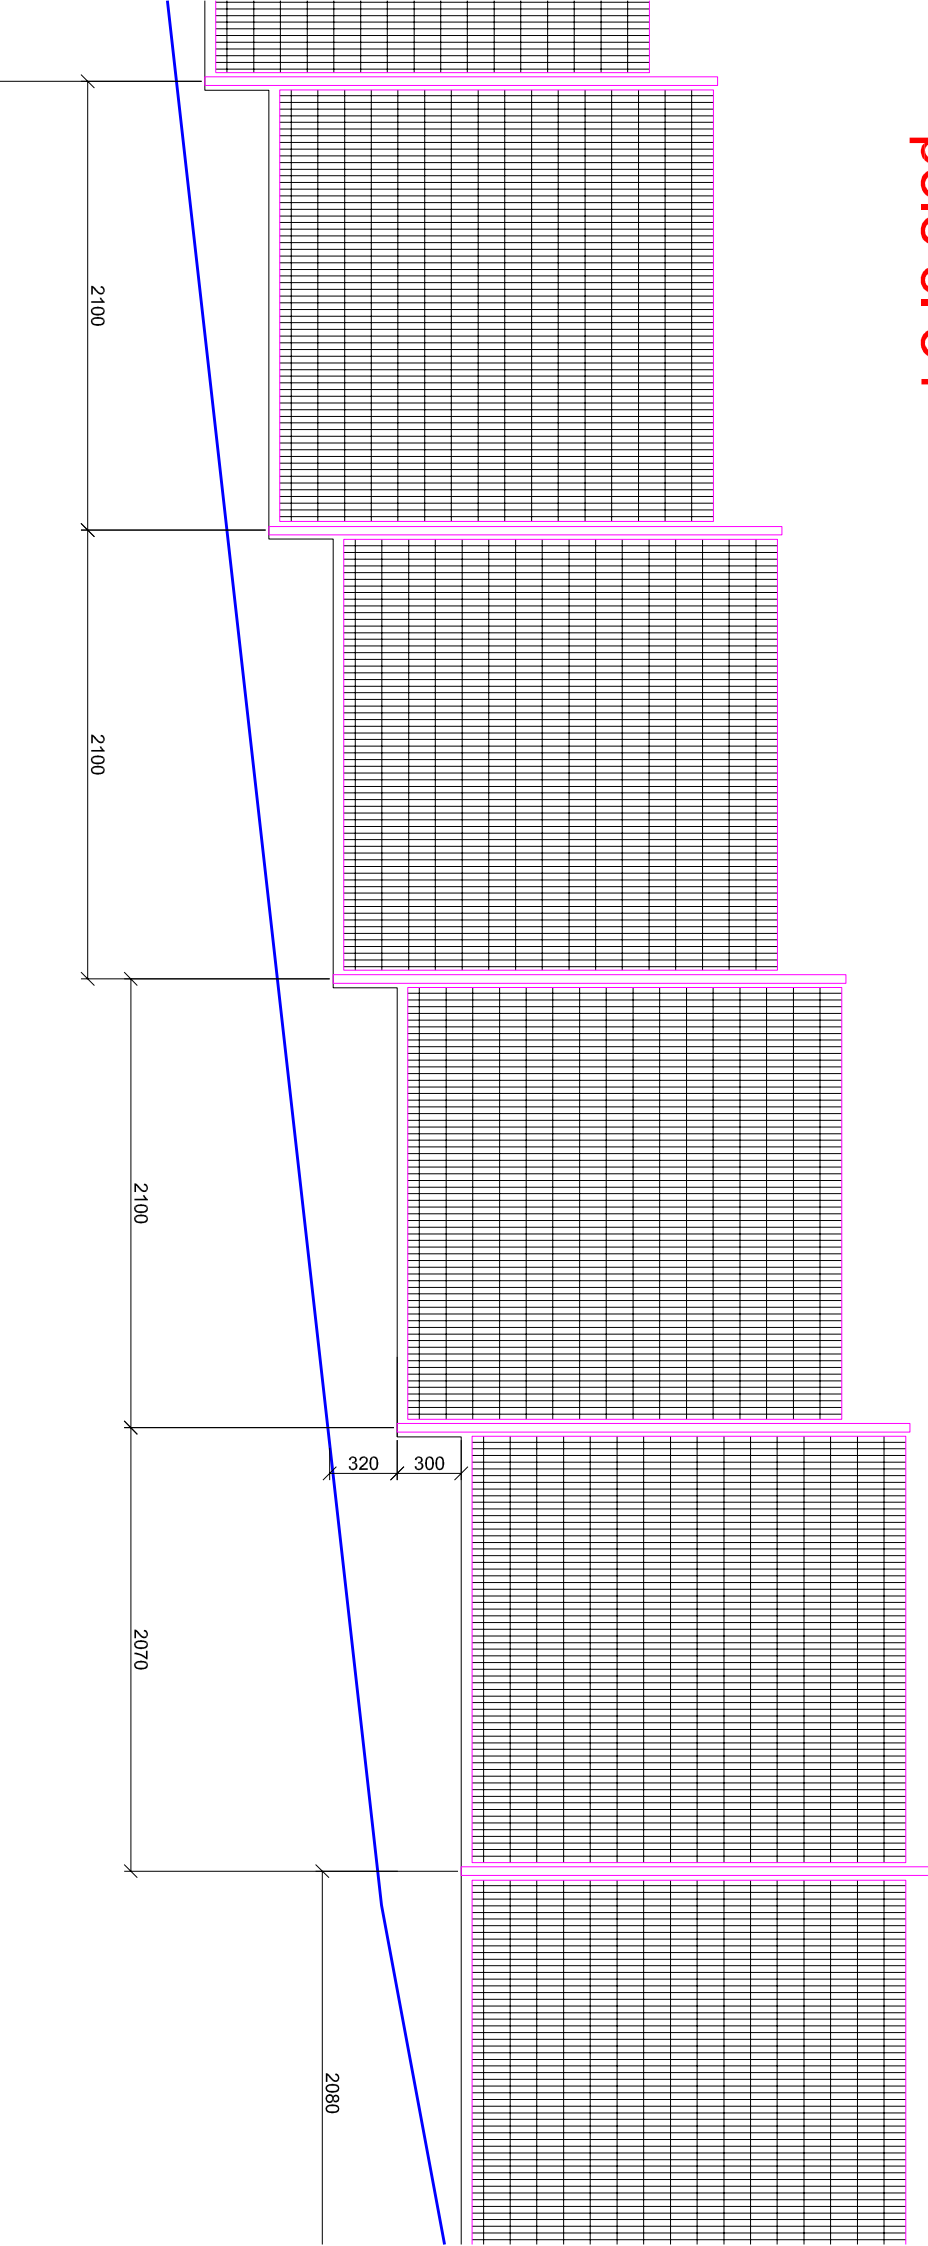

SEVERNÍ POHLED Z ULICE MRKVIČKOVA
- ČÁST U HŘIŠTĚ


LIST č.10

pole č.37

brána č. 3

pole č. 38

pole č. 39

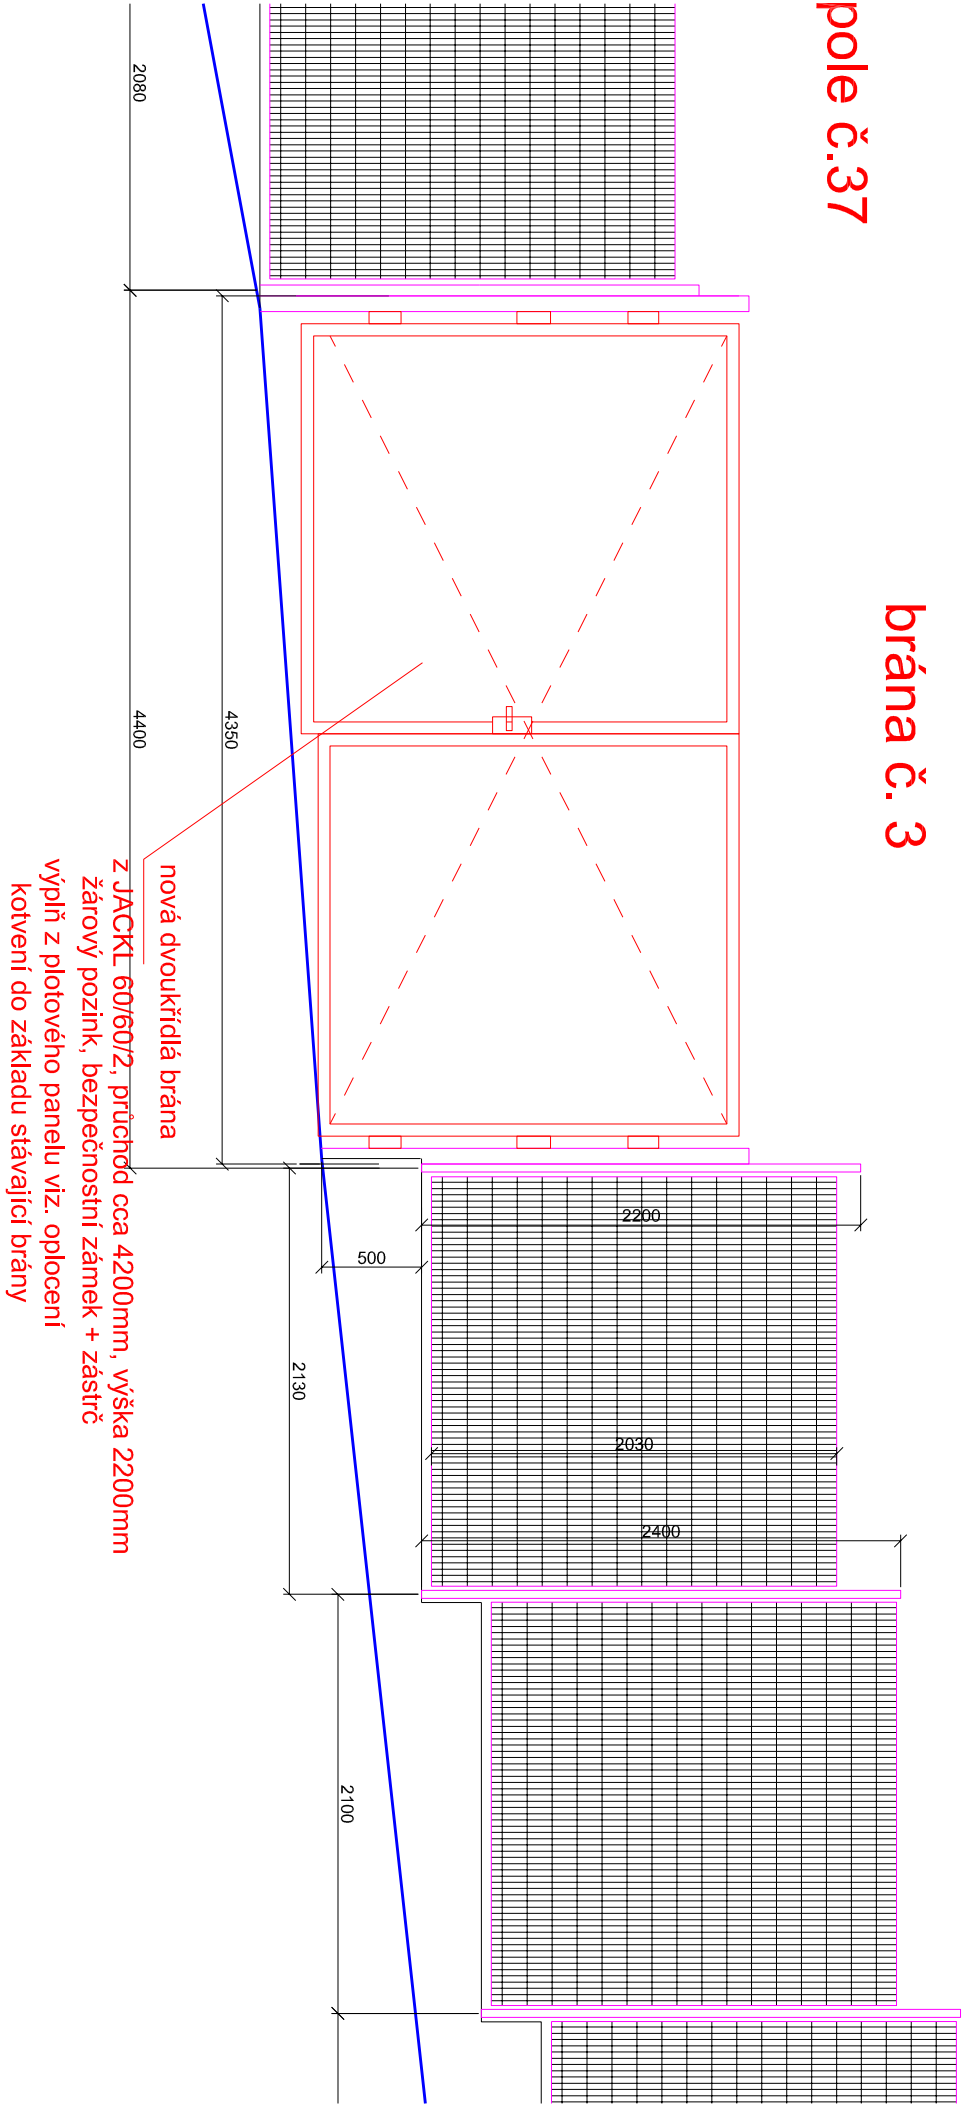

SEVERNÍ POHLED Z ULICE MRKVIČKOVA
- ČÁST U HŘIŠTĚ

LIST č.11


pole č. 40

pole č. 41

pole č. 42

pole č. 43

pole č. 44

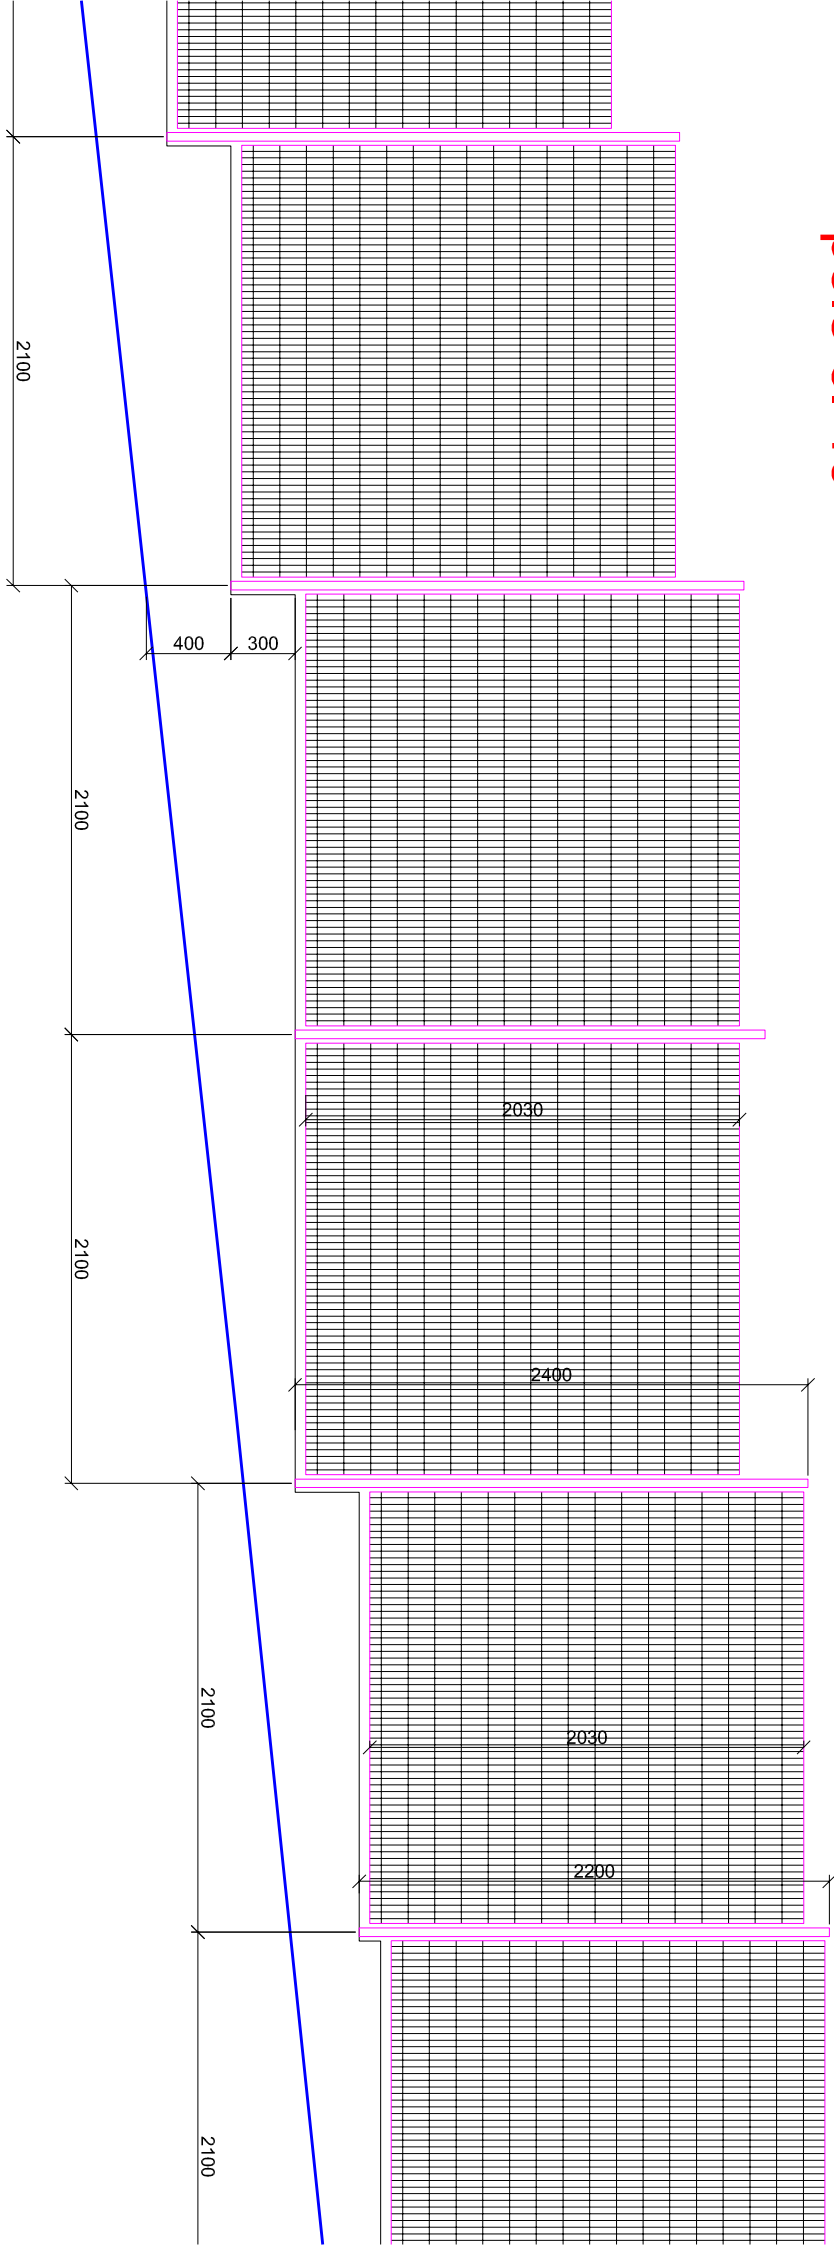

SEVERNÍ POHLED Z ULICE MRKVIČKOVA
- ČÁST U HRŠTĚ

LIST č.12

pole č. 49


pole č. 47

pole č. 48

pole č. 45

pole č. 46

pole č. 44

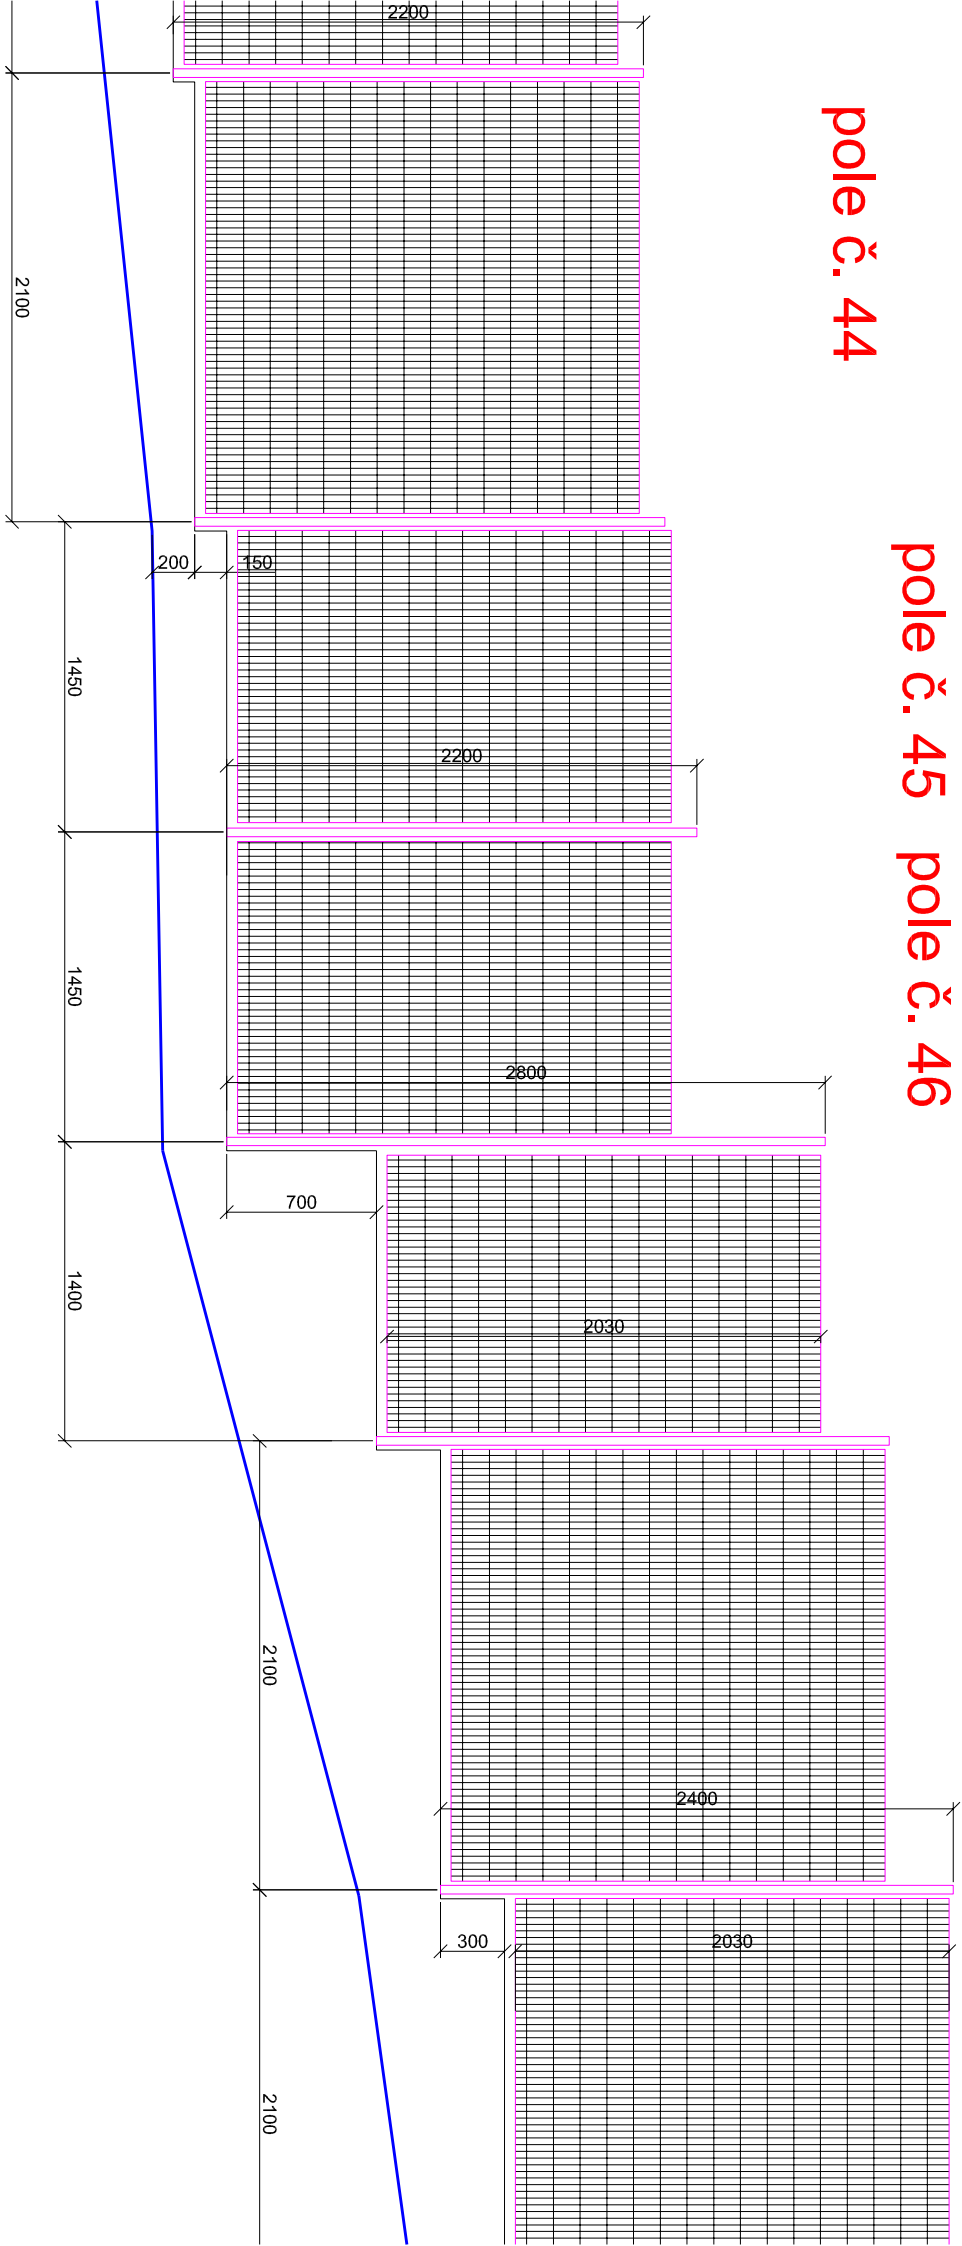

SEVERNÍ POHLED Z ULICE MRKVIČKOVA
- ČÁST U HŘIŠTĚ


LIST č.13

pole č. 53

pole č. 52

pole č. 51

pole č. 49

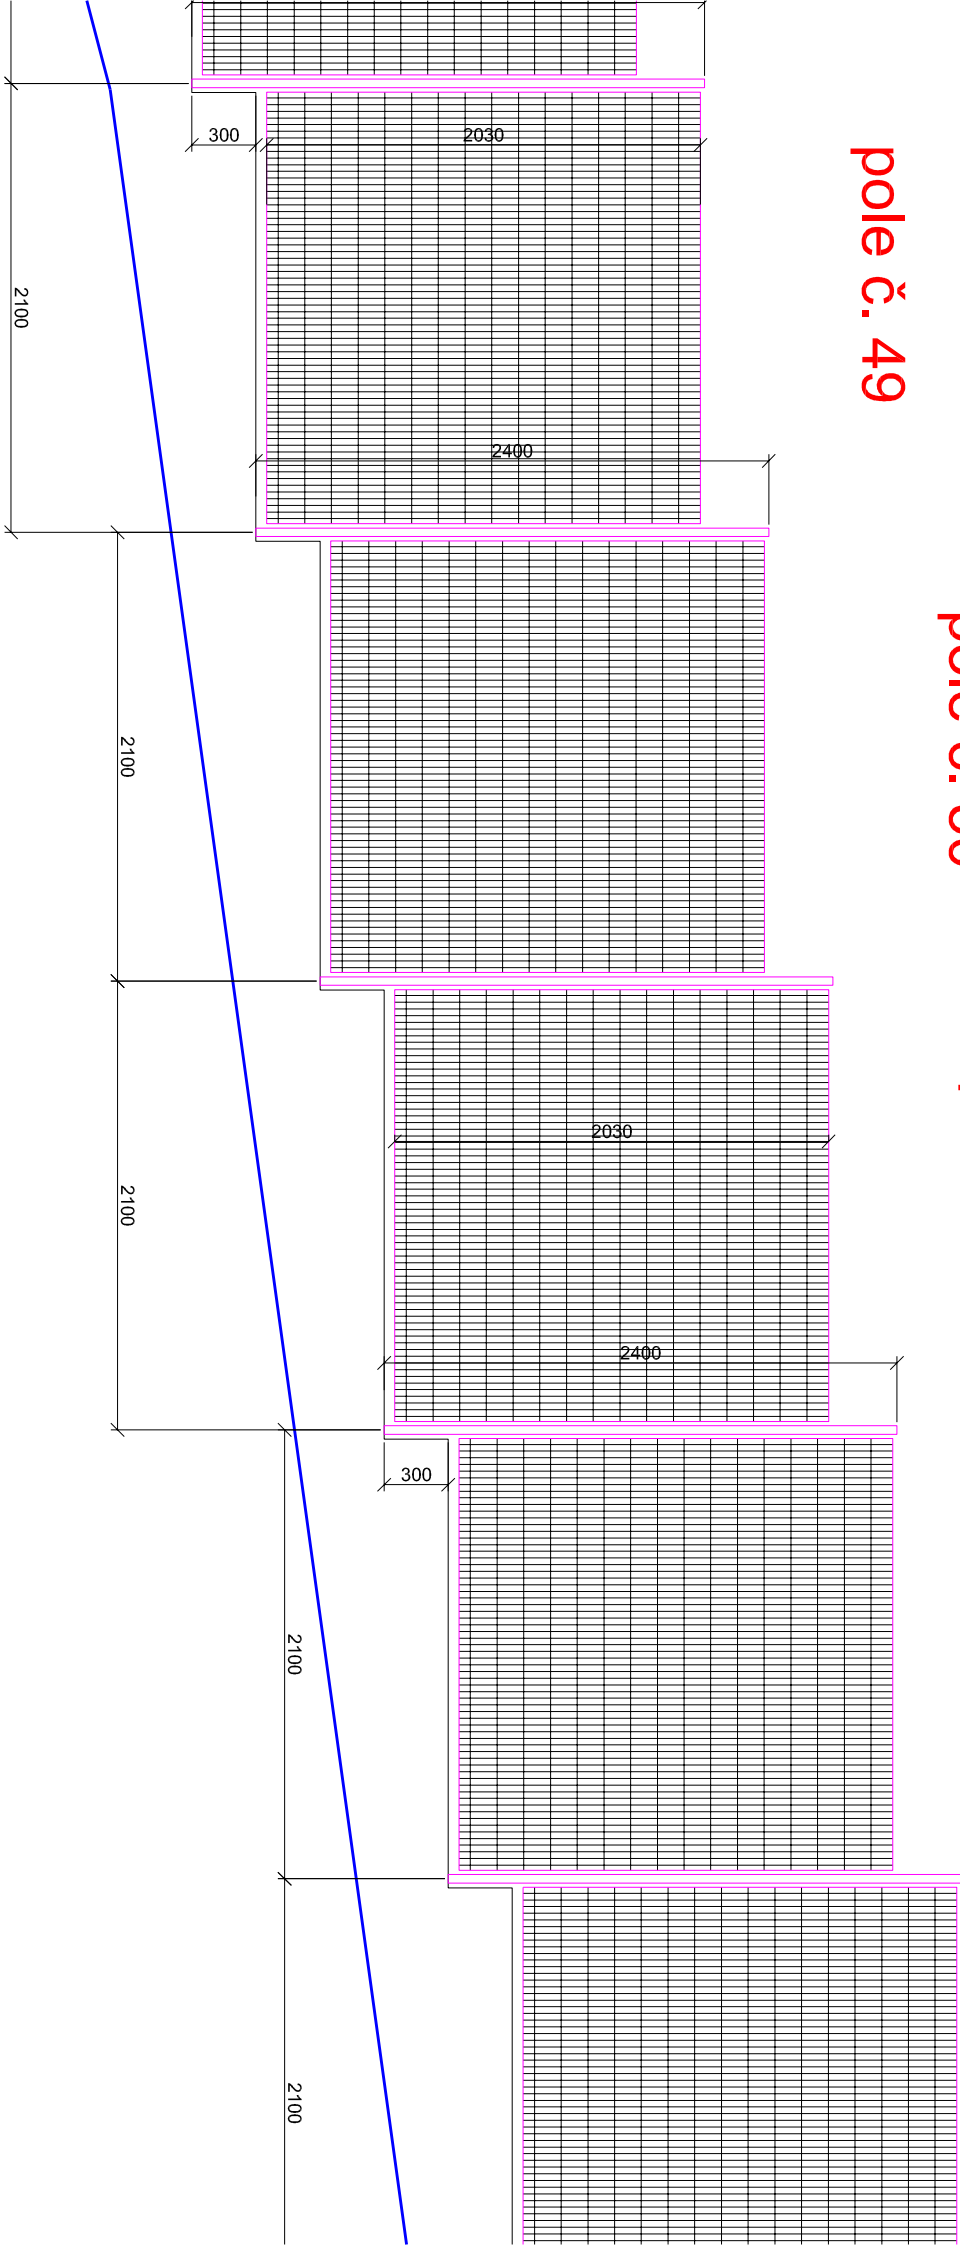

SEVERNÍ POHLED Z ULICE MRKVIČKOVA
- ČÁST U HRŠTĚ


LIST č.15

56

pole č. 57

pole č. 58

pole č. 59

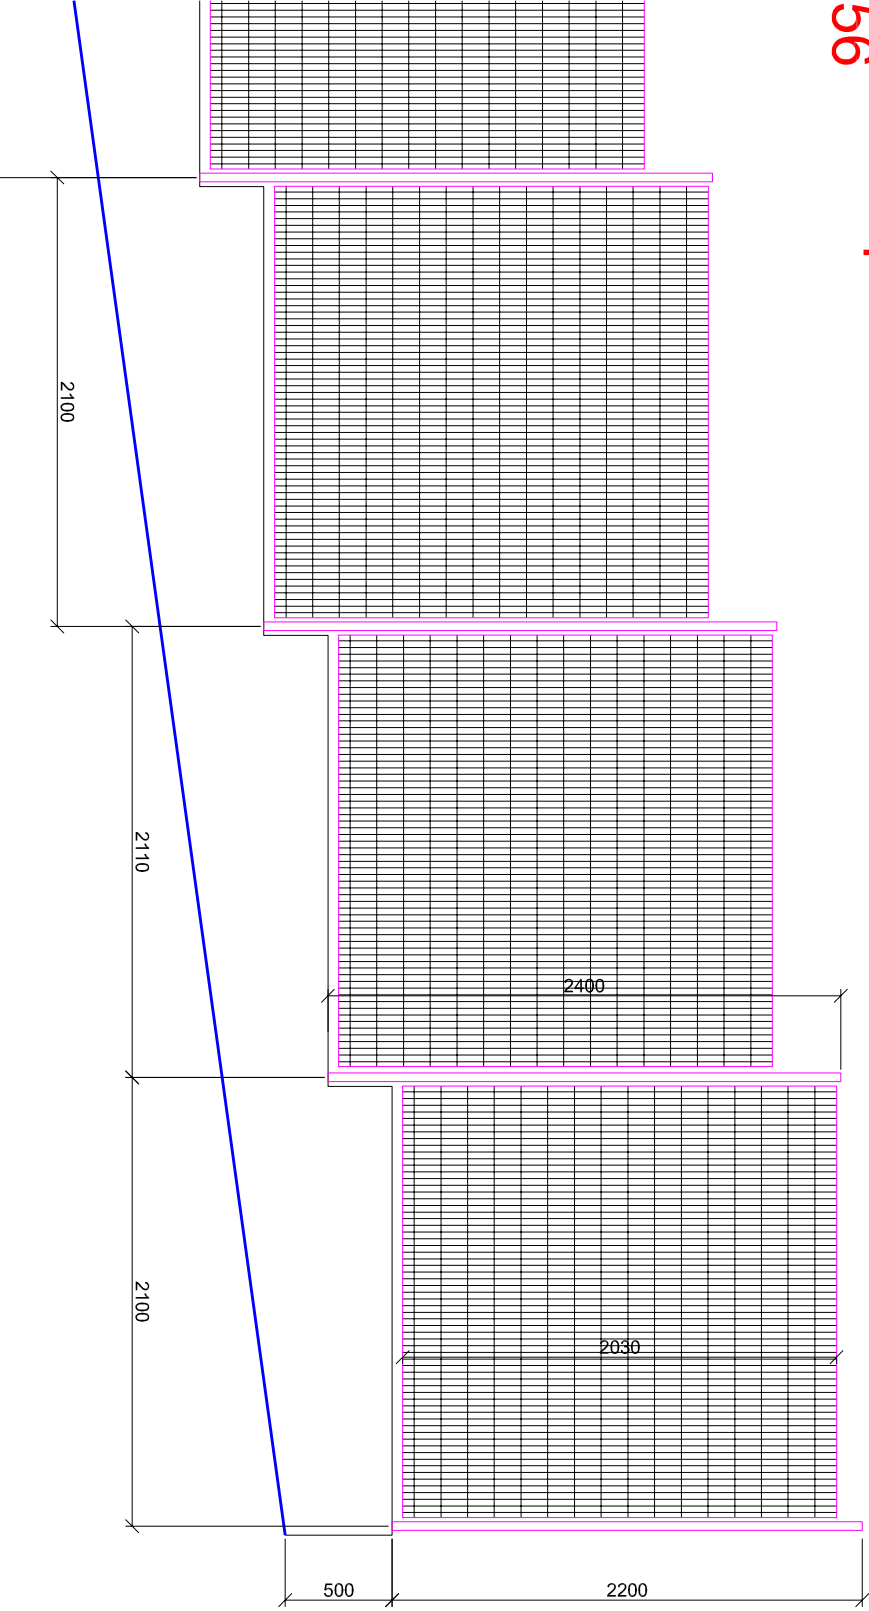

SEVERNÍ POHLED Z ULICE MRKVIČKOVA
ŠKOLNÍ BUDOVY


LIST č.1

pole č. 1

pole č. 2

pole č. 3


pole č. 4

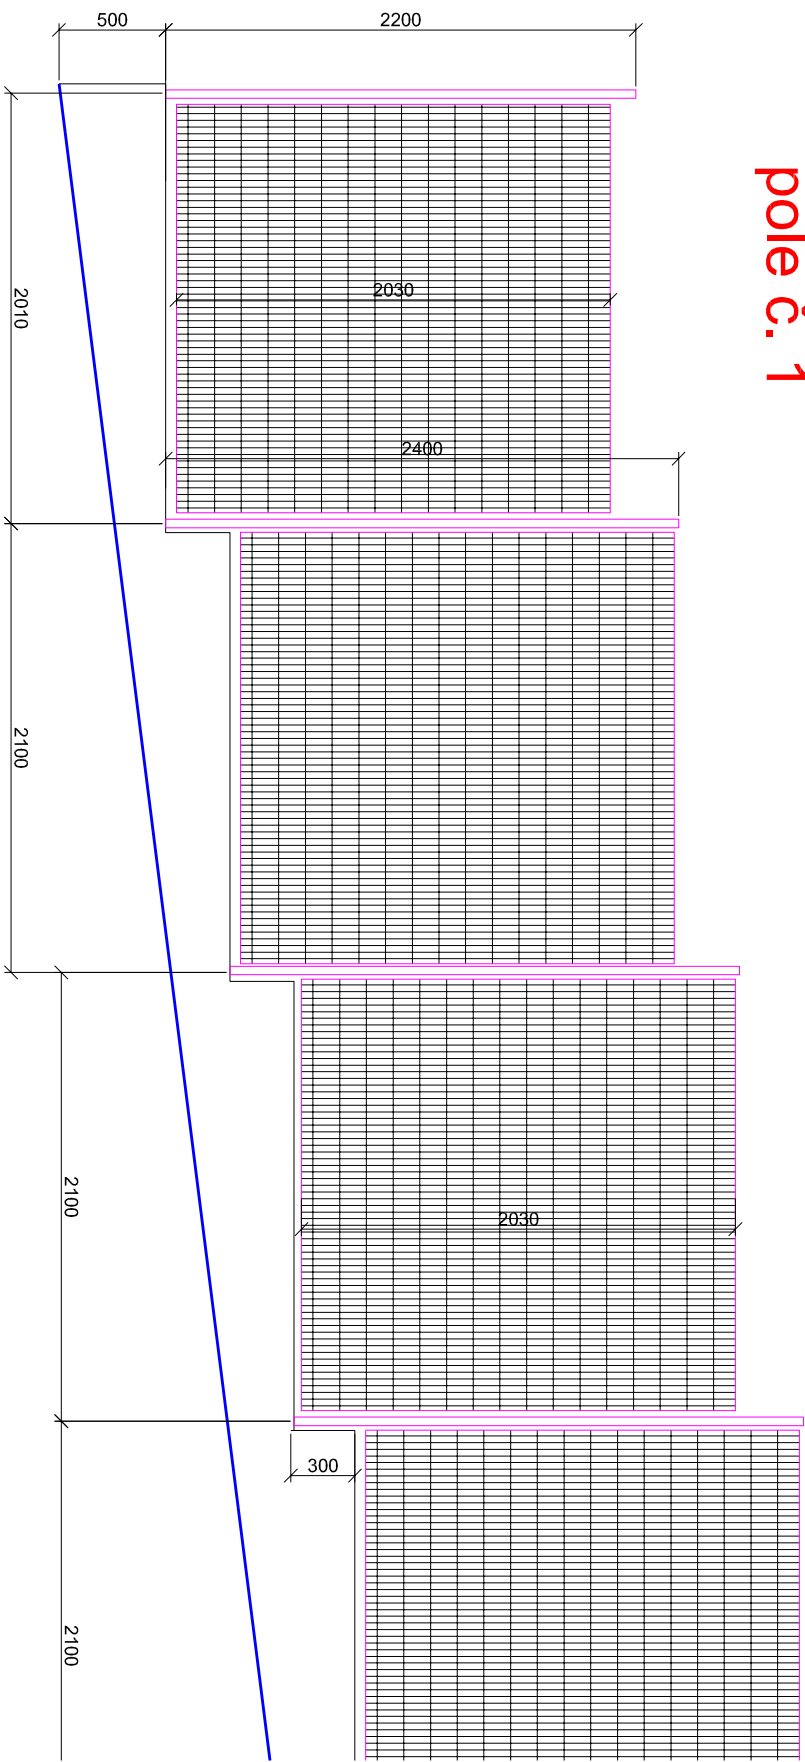

SEVERNÍ POHLED Z ULICE MRKVIČKOVA

ŠKOLNÍ BUDOVY


LIST č.2

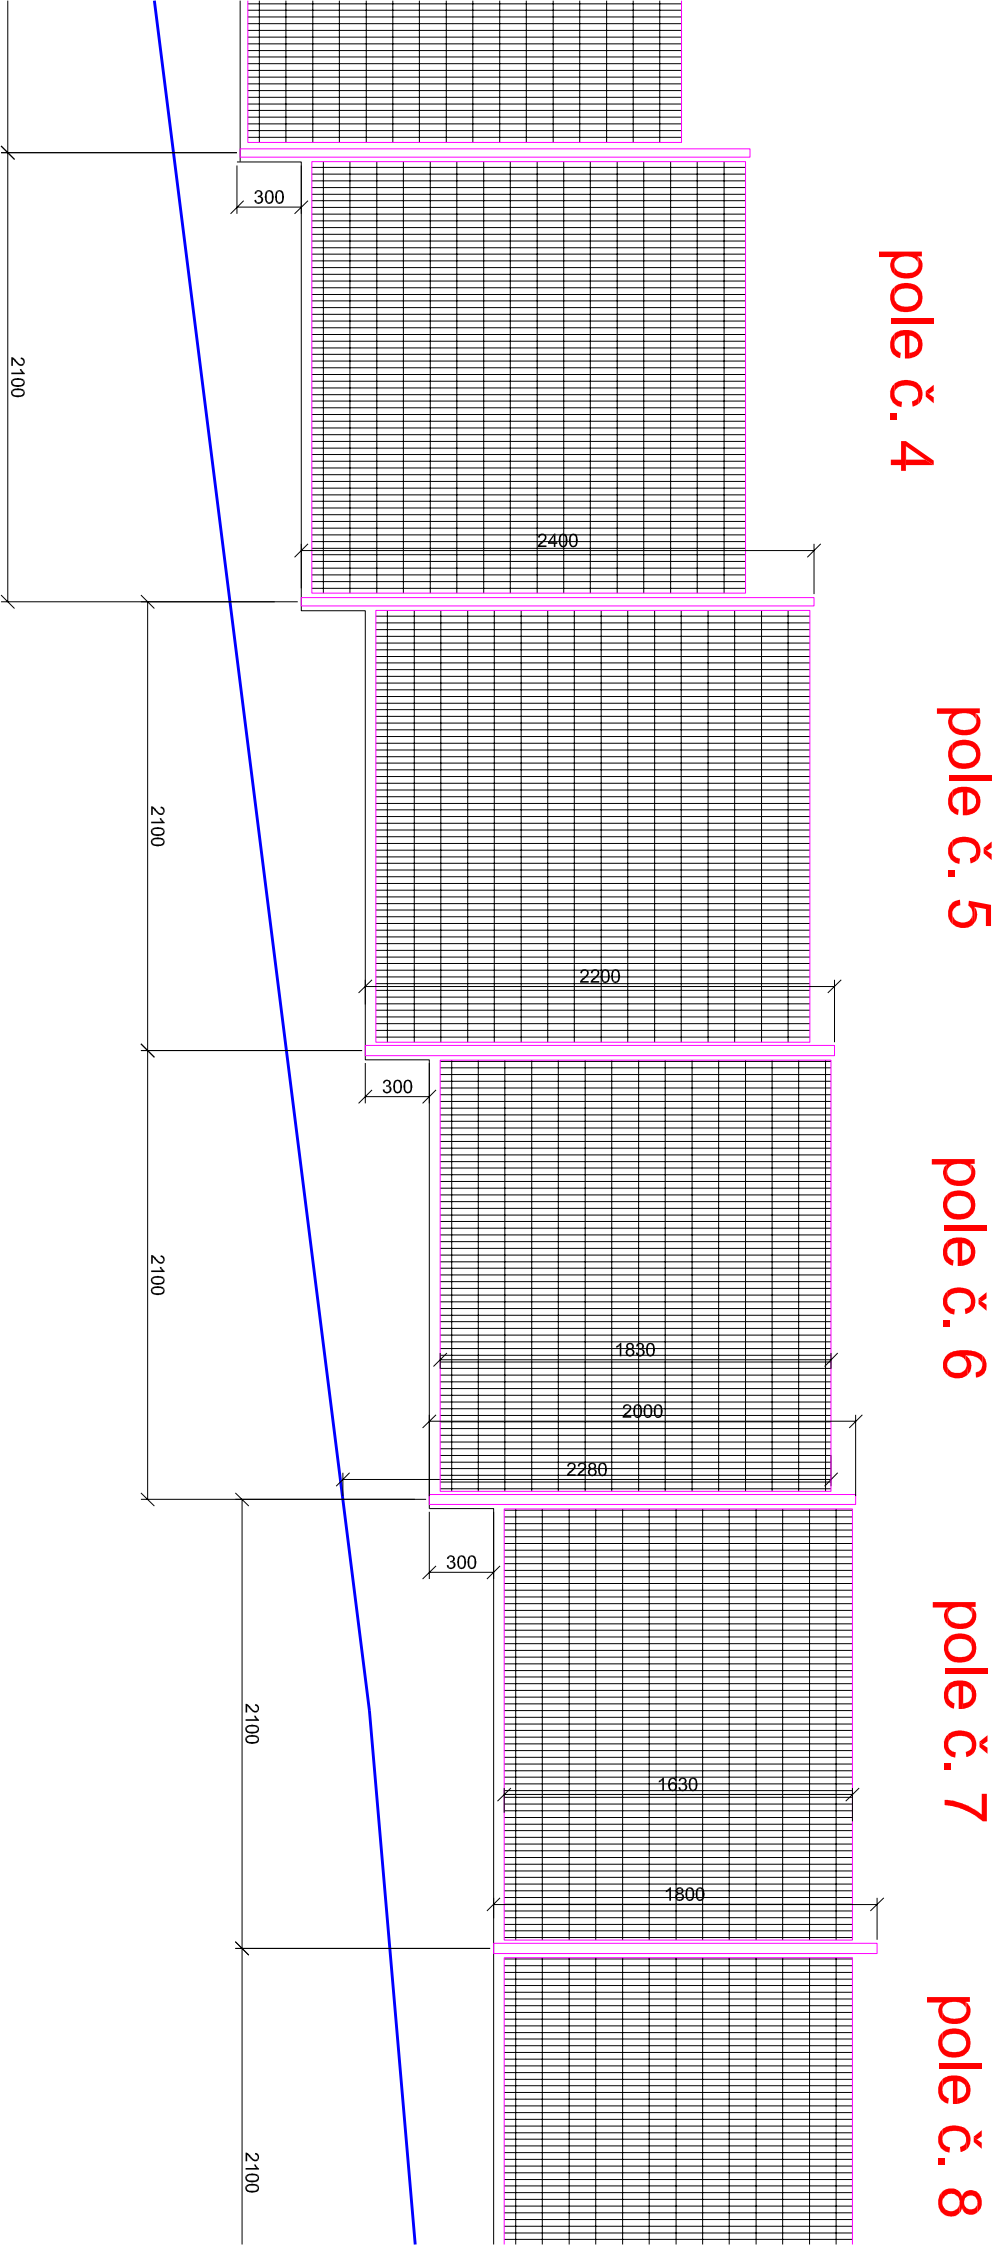

SEVERNÍ POHLED Z ULICE MRKVIČKOVA

ŠKOLNÍ BUDOVY

LIST č.3

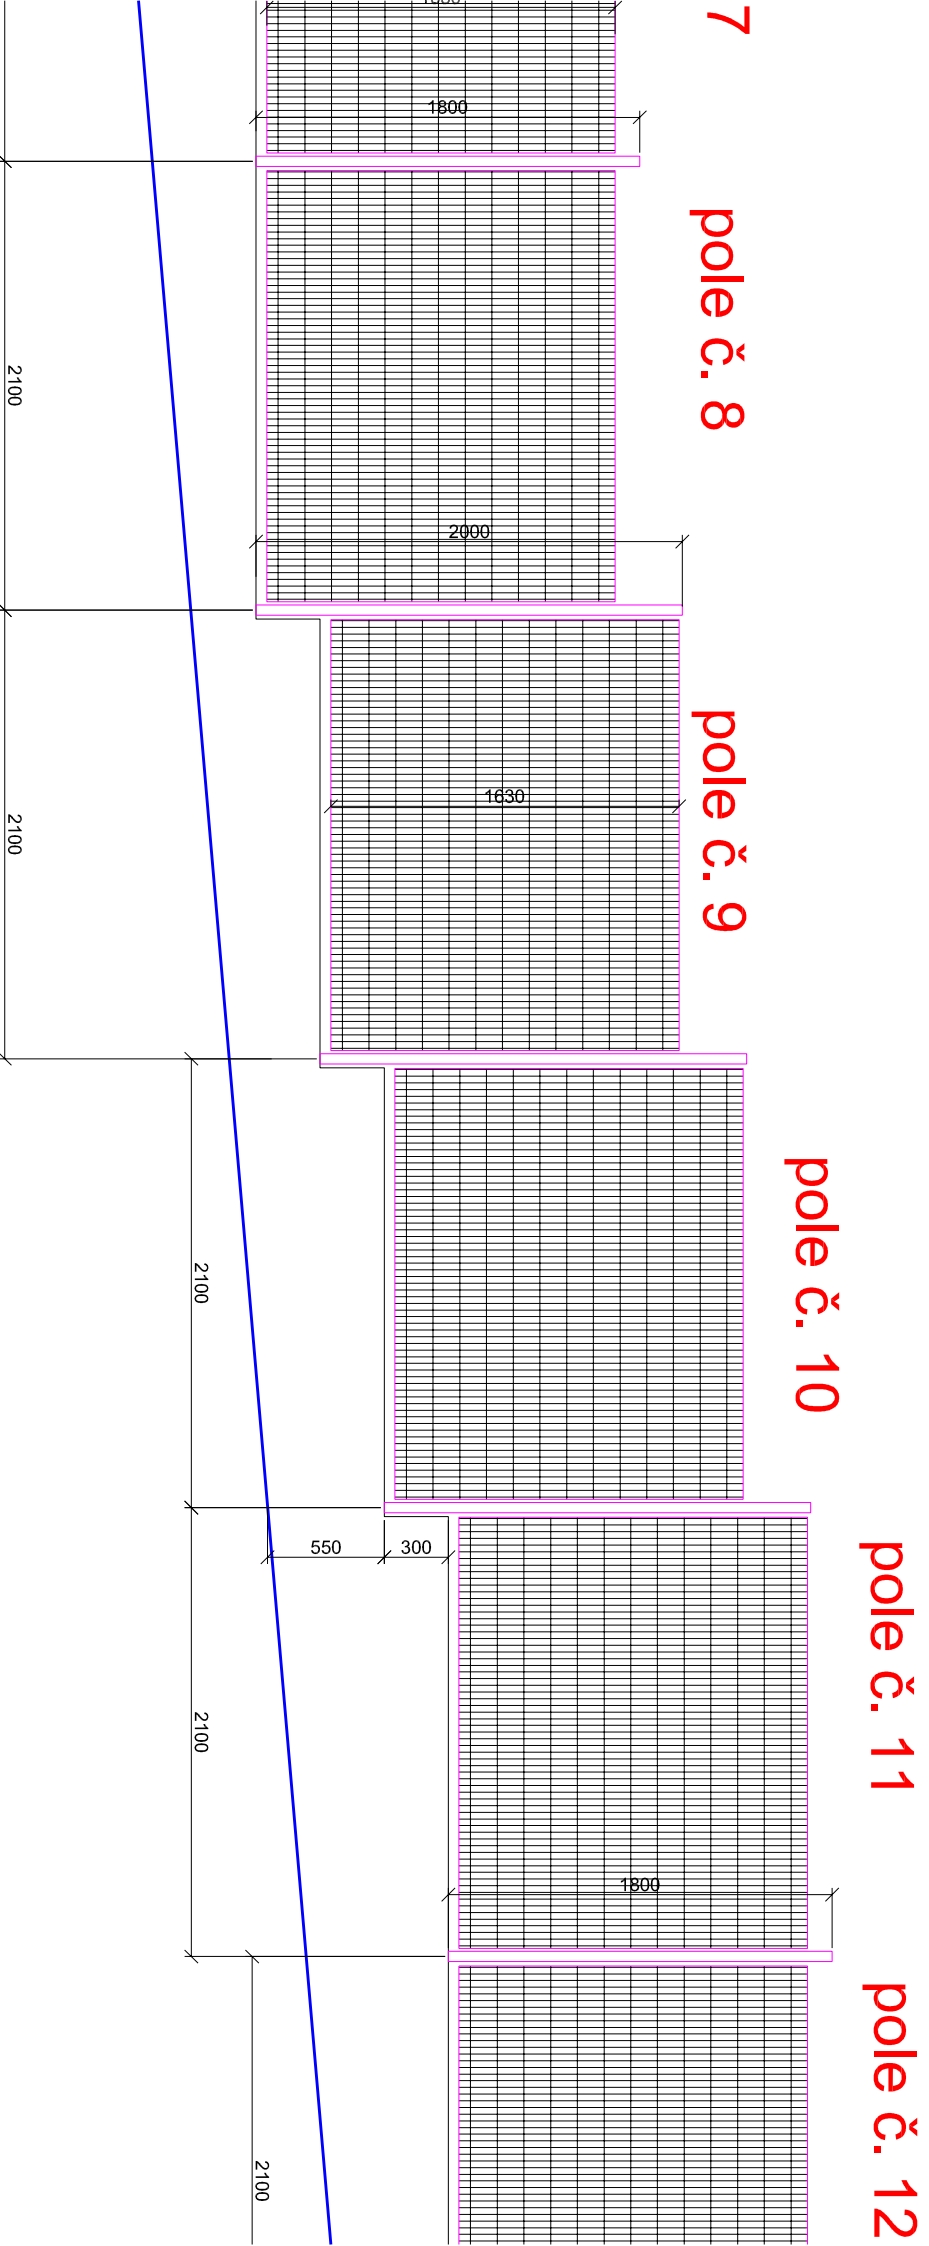

SEVERNÍ POHLED Z ULICE MRKVIČKOVA

ŠKOLNÍ BUDOVY

LIST č.4


pole č. 12

pole č. 13

pole č. 14


pole č. 15

pole č. 16

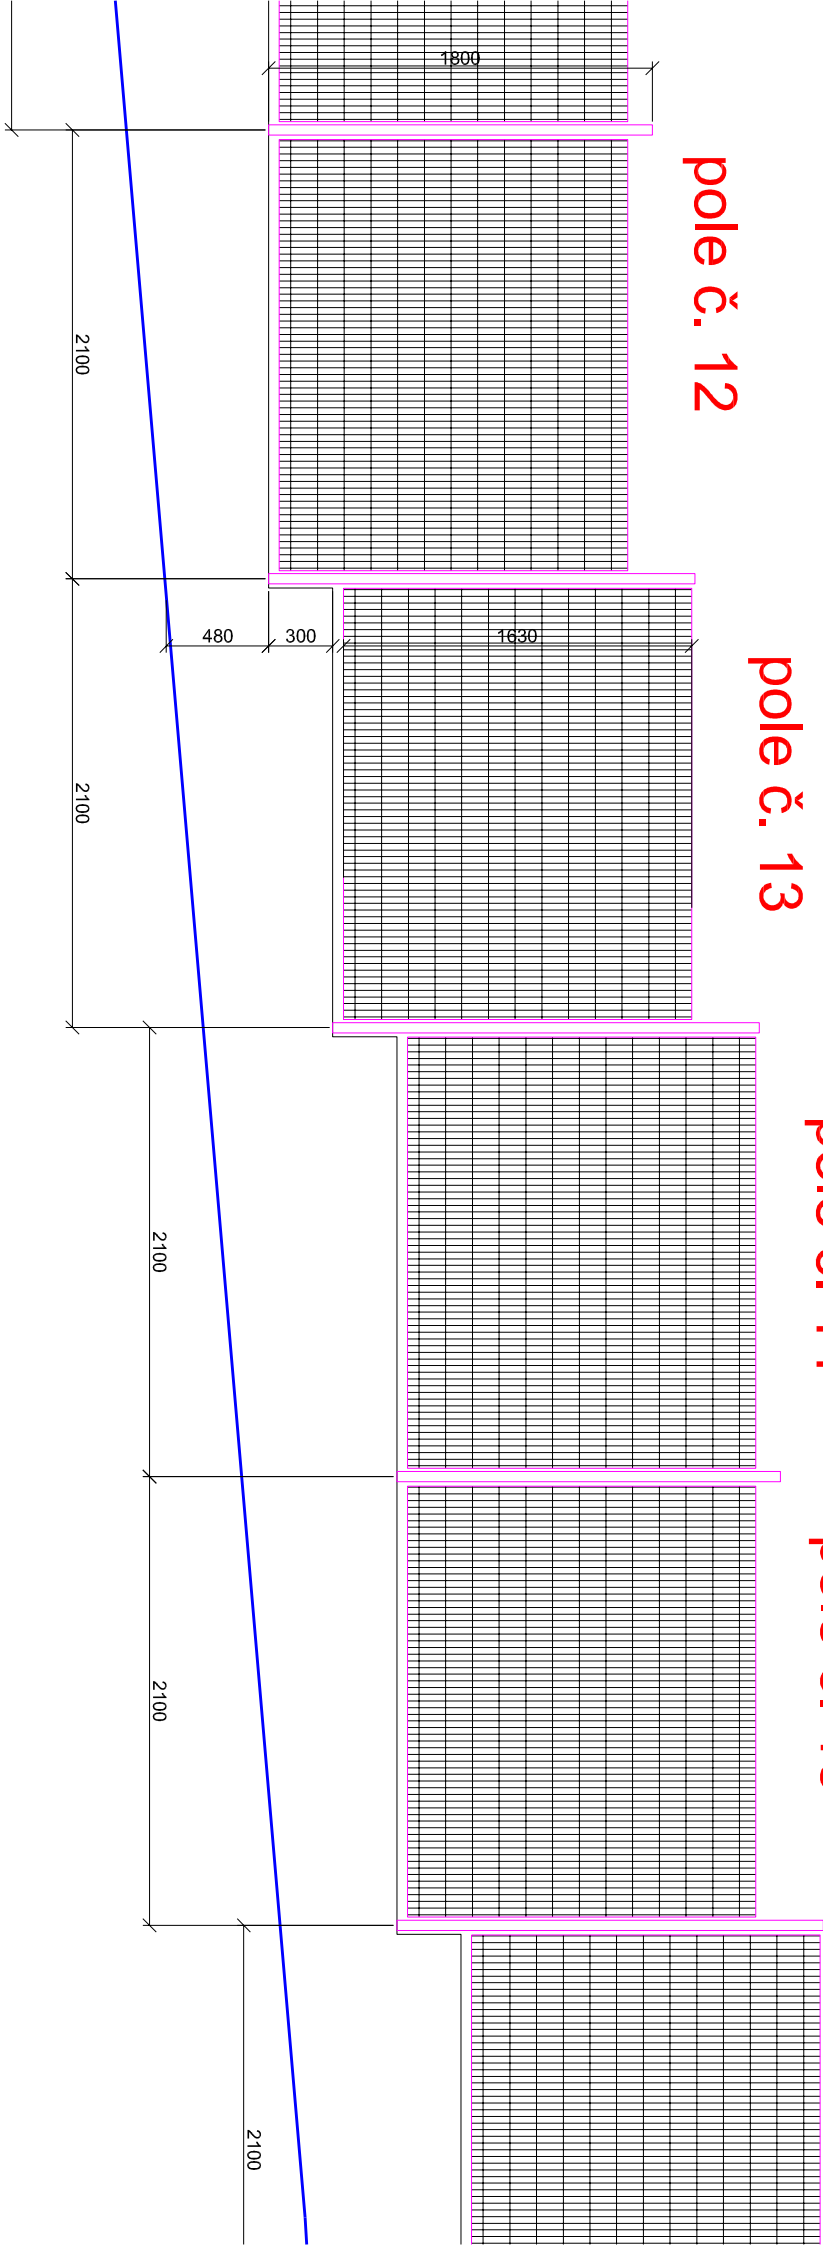


SEVERNÍ POHLED Z ULICE MRKVIČKOVA
ŠKOLNÍ BUDOVY

LIST č.5

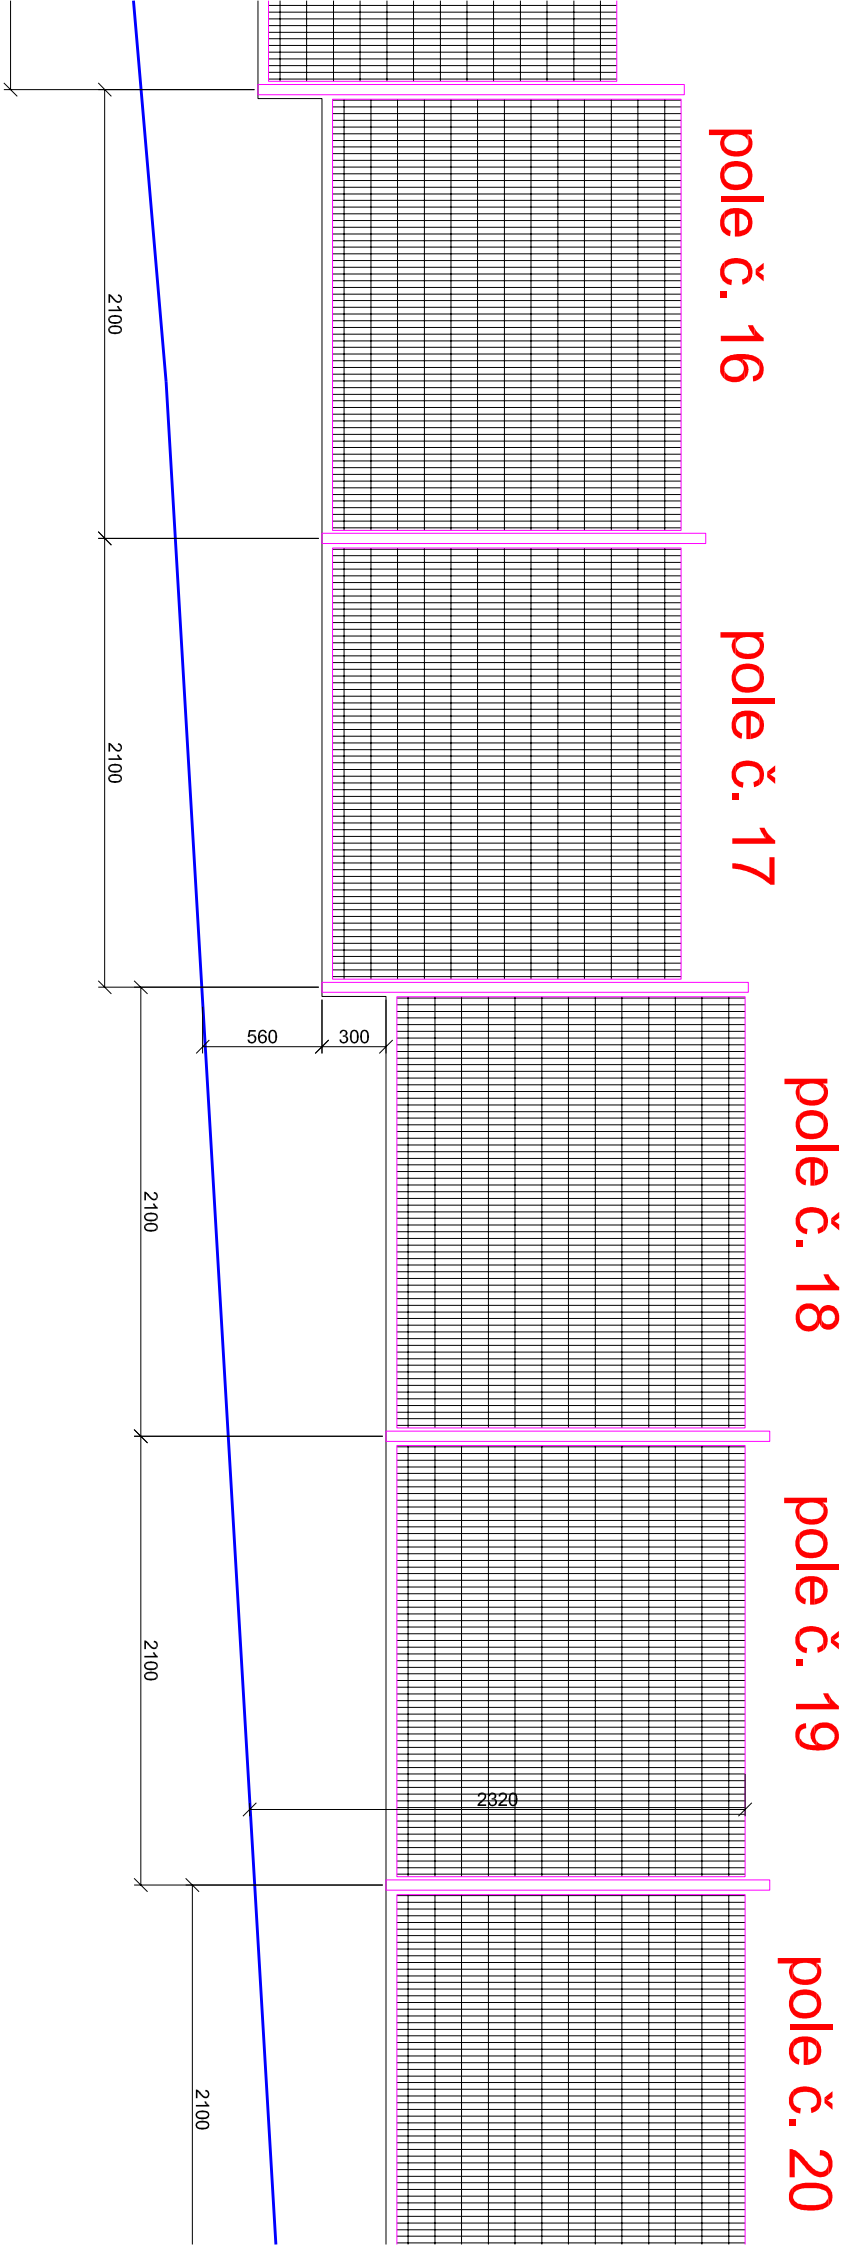


SEVERNÍ POHLED Z ULICE MRKVIČKOVA ŠKOLNÍ BUDOVY

LIST č.6

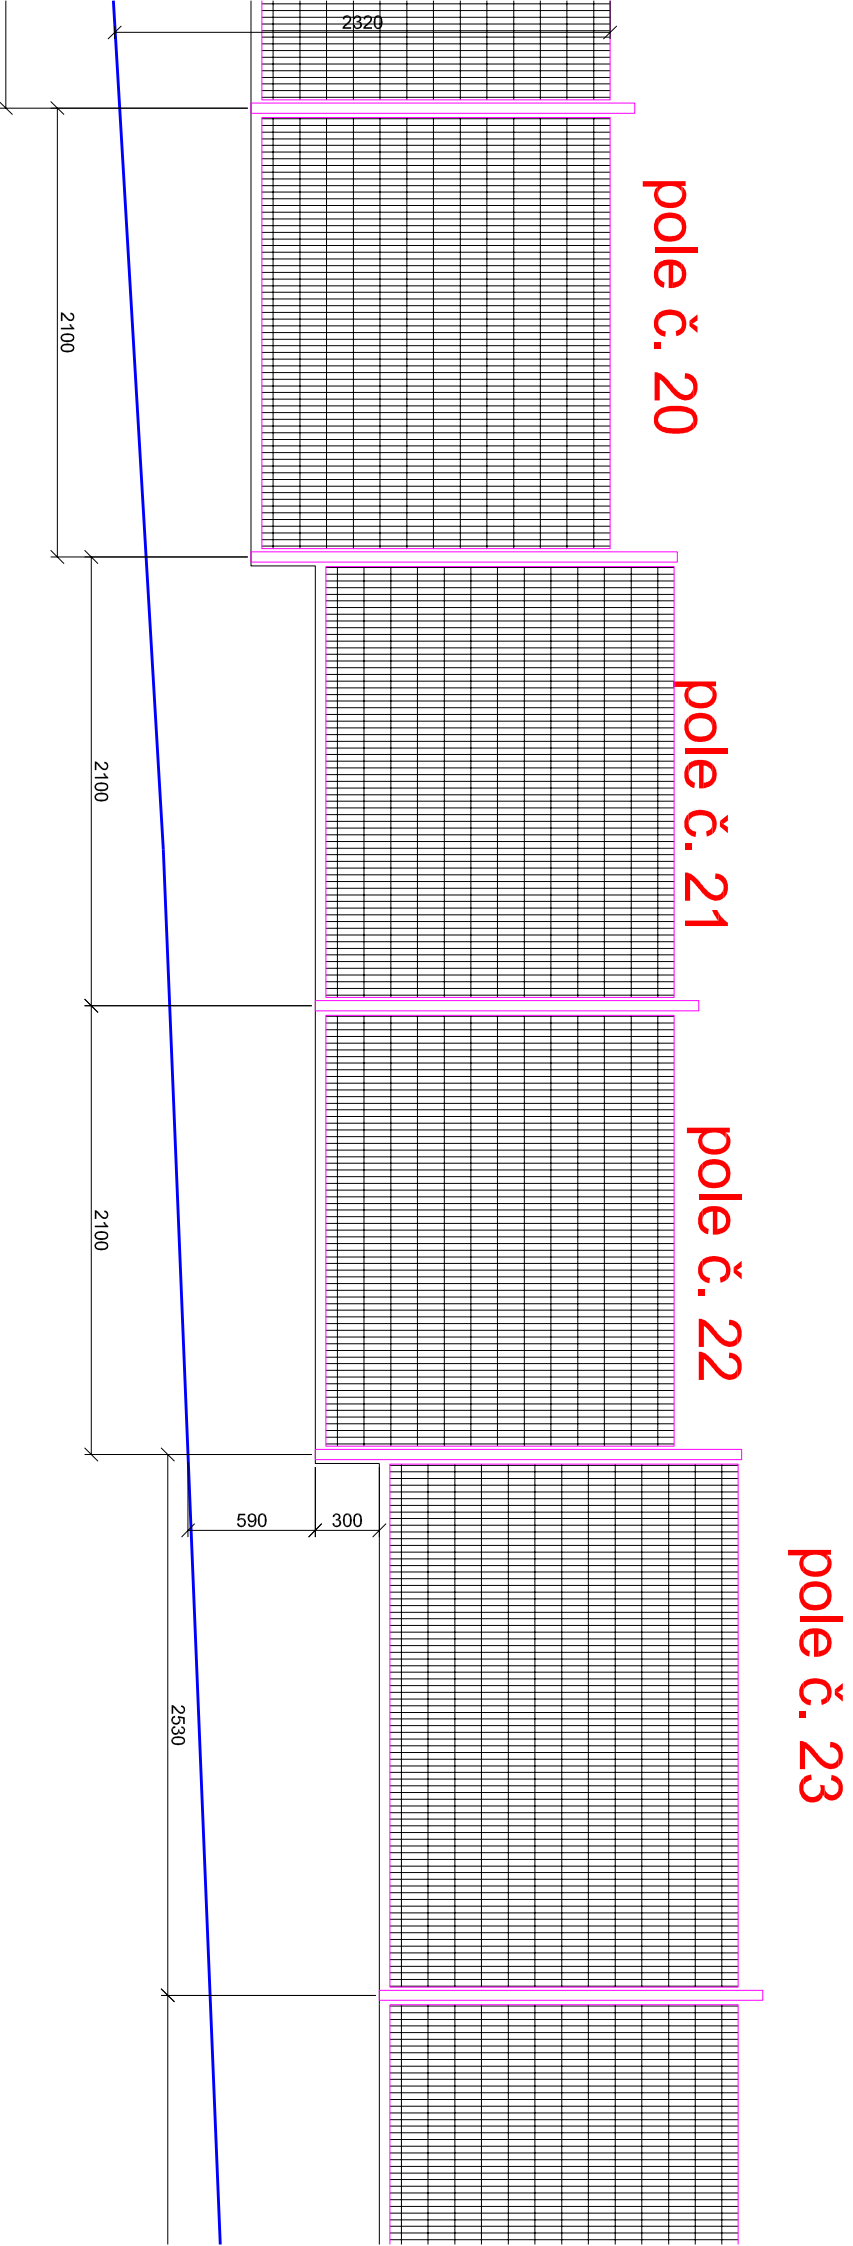

SEVERNÍ POHLED Z ULICE MRKVIČKOVA
ŠKOLNÍ BUDOVY
LIST č.7

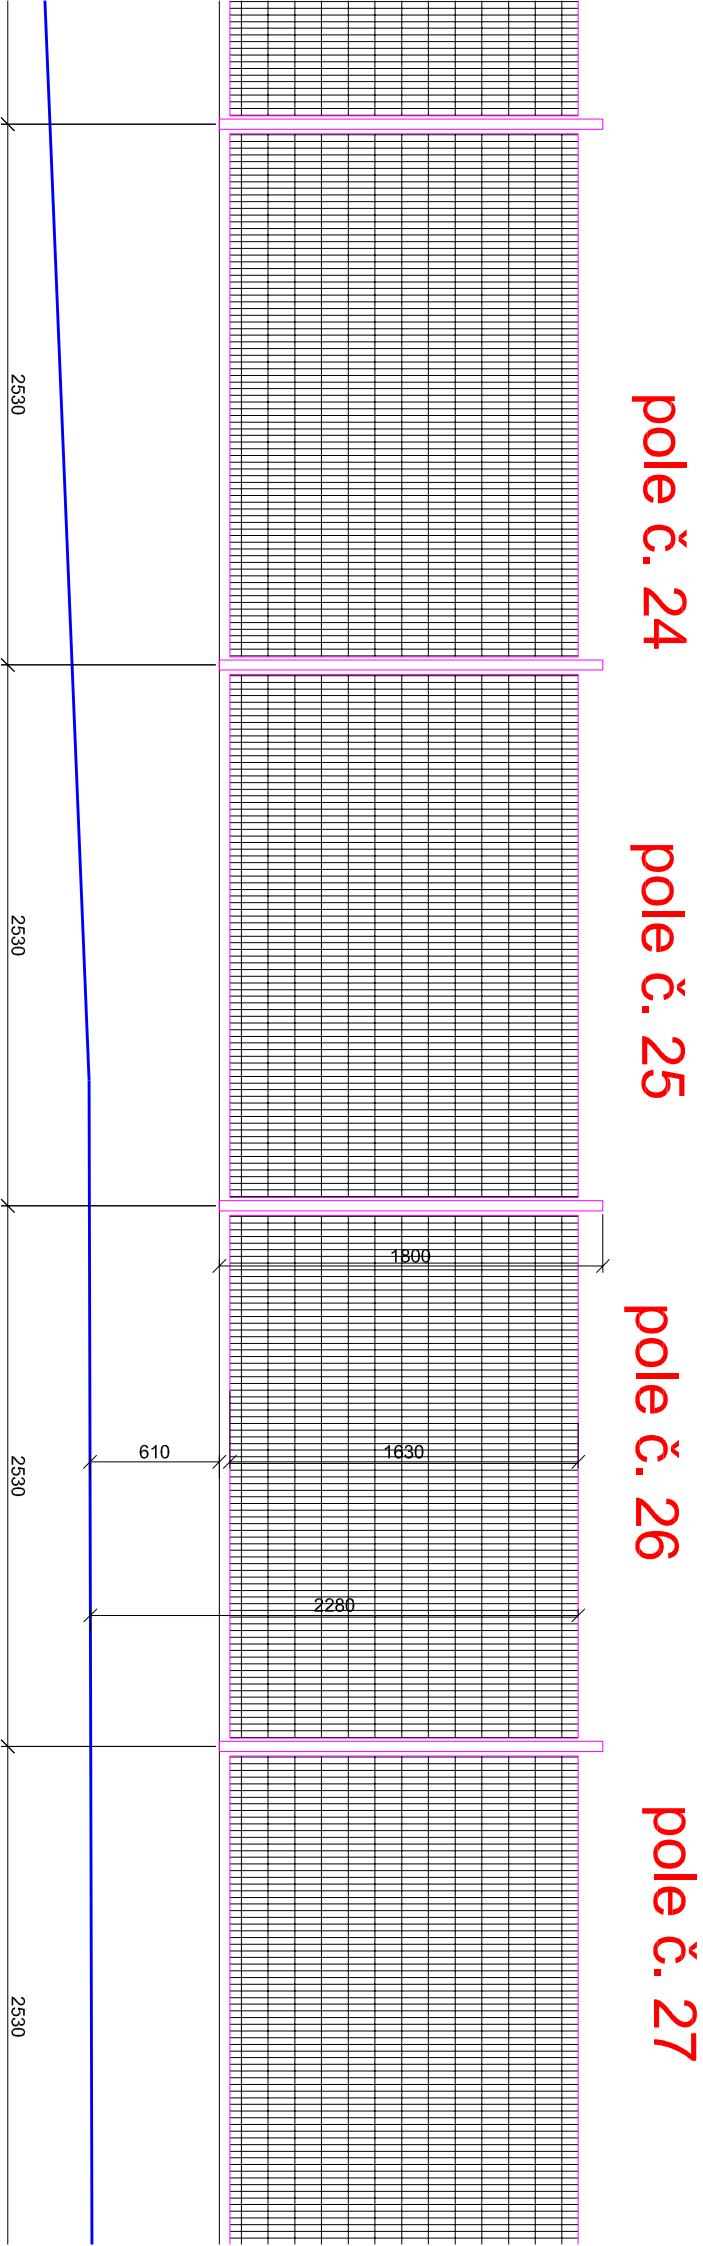

SEVERNÍ POHLED Z ULICE MRKVIČKOVA
ŠKOLNÍ BUDOVY


LIST č.8

le č. 27

pole č. 28

pole č. 29

pole č. 30

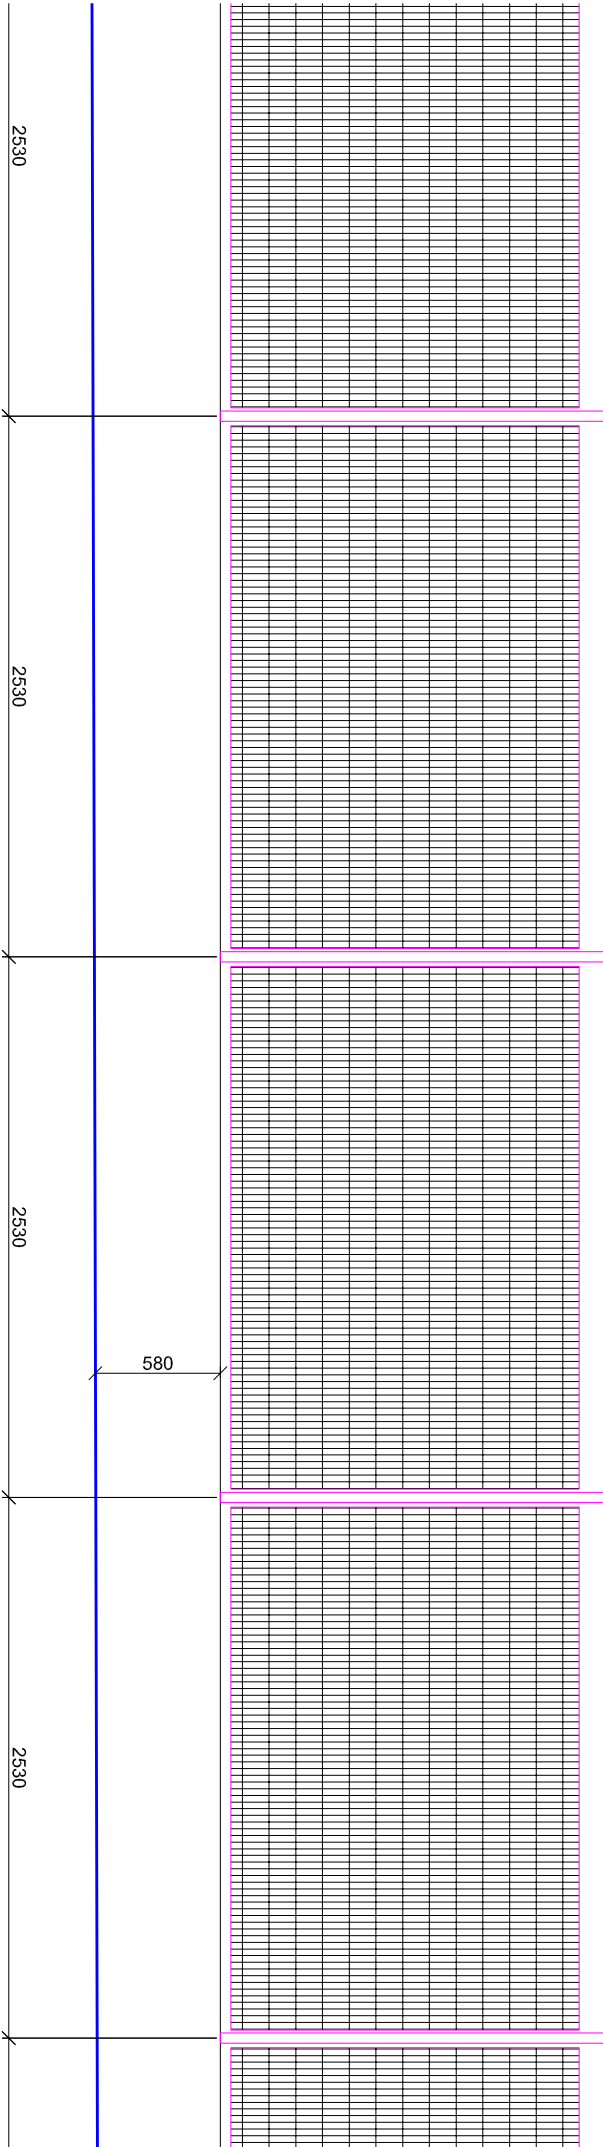

SEVERNÍ POHLED Z ULICE MRKVIČKOVA
ŠKOLNÍ BUDOVY


LIST č.9

pole č. 31

pole č. 32


pole č. 33

pole č. 34

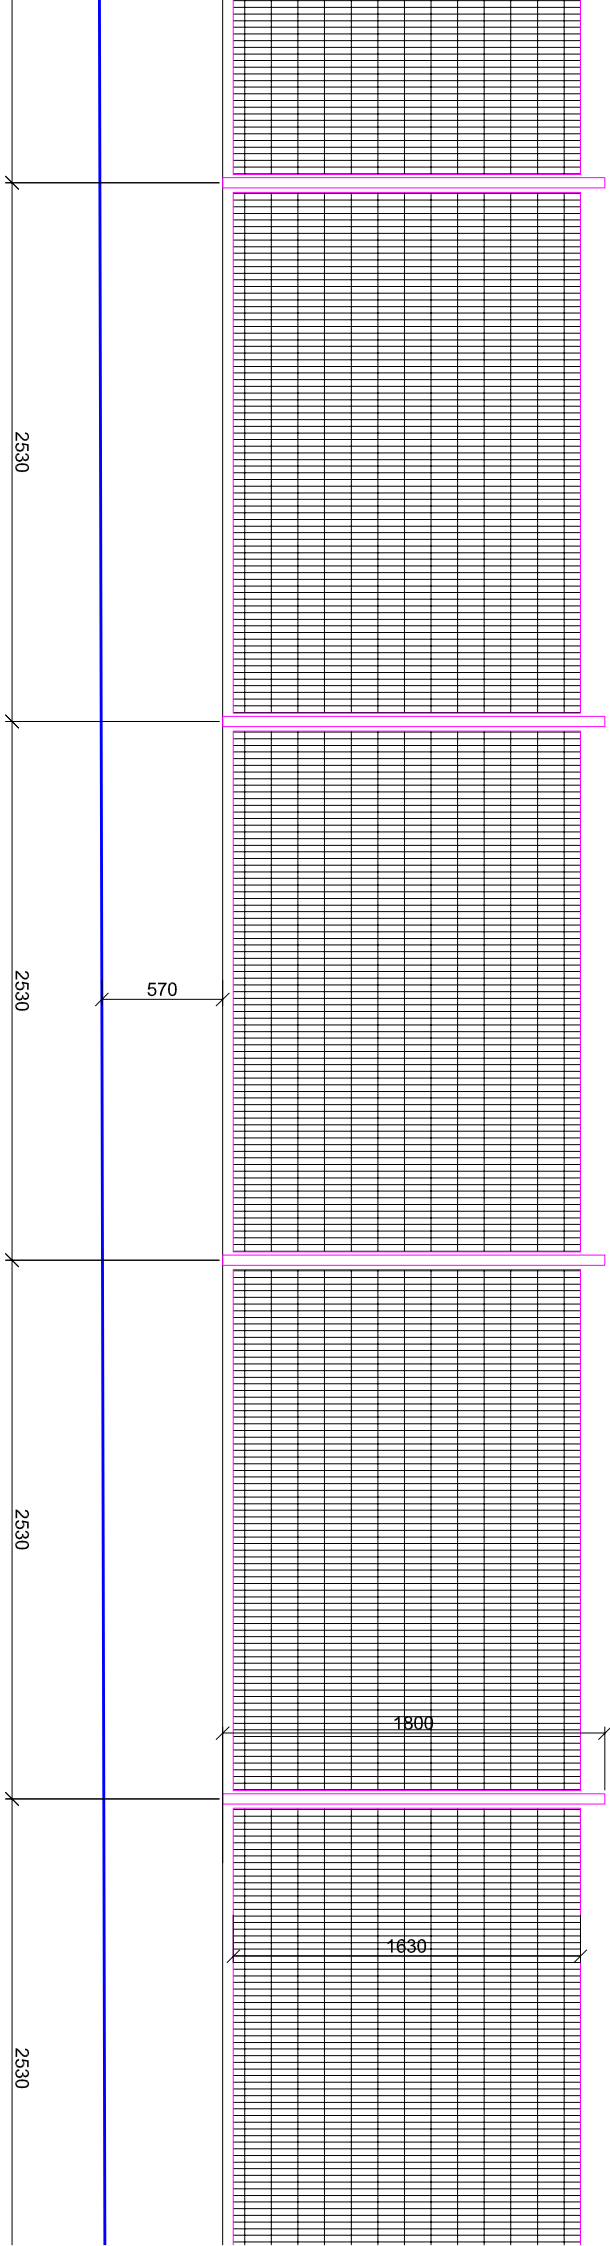

SEVERNÍ POHLED Z ULICE MRKVIČKOVA
ŠKOLNÍ BUDOVY

LIST č.10

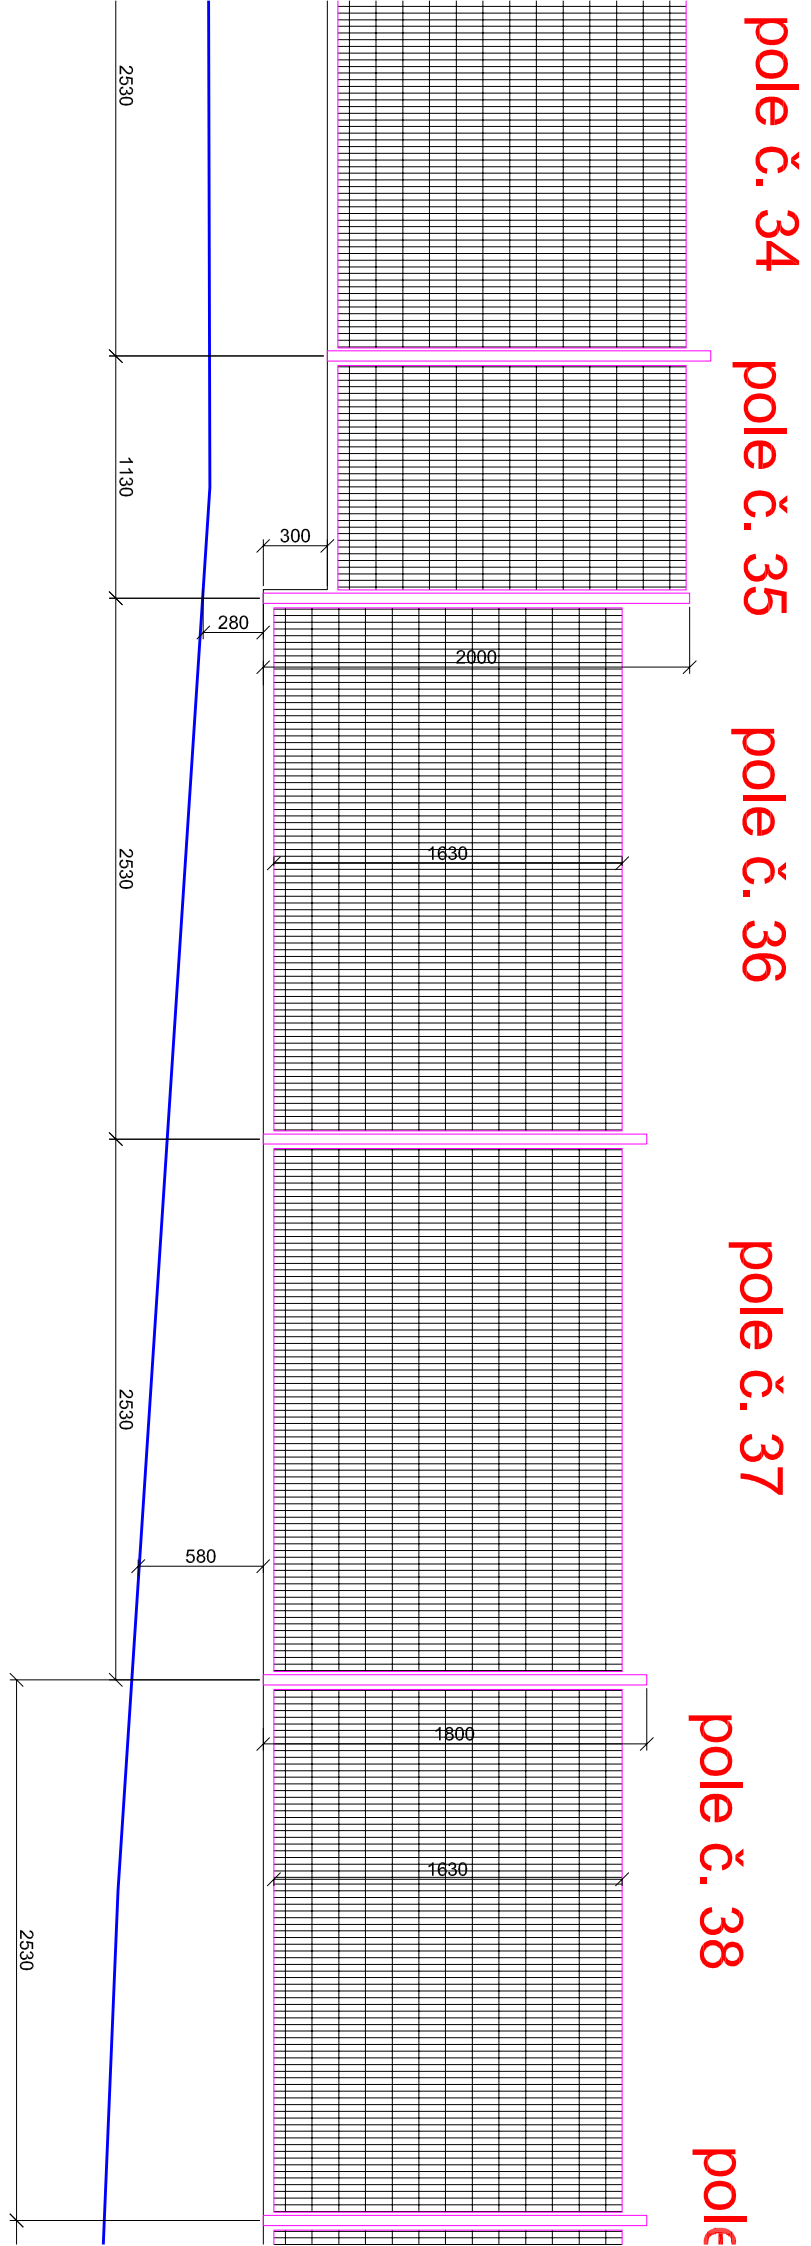

SEVERNÍ POHLED Z ULICE MRKVIČKOVA ŠKOLNÍ BUDOVY

LIST č.12

pole č. 43


pole č. 42

pole č. 44

pole č. 45

pole č. 46

pole č.

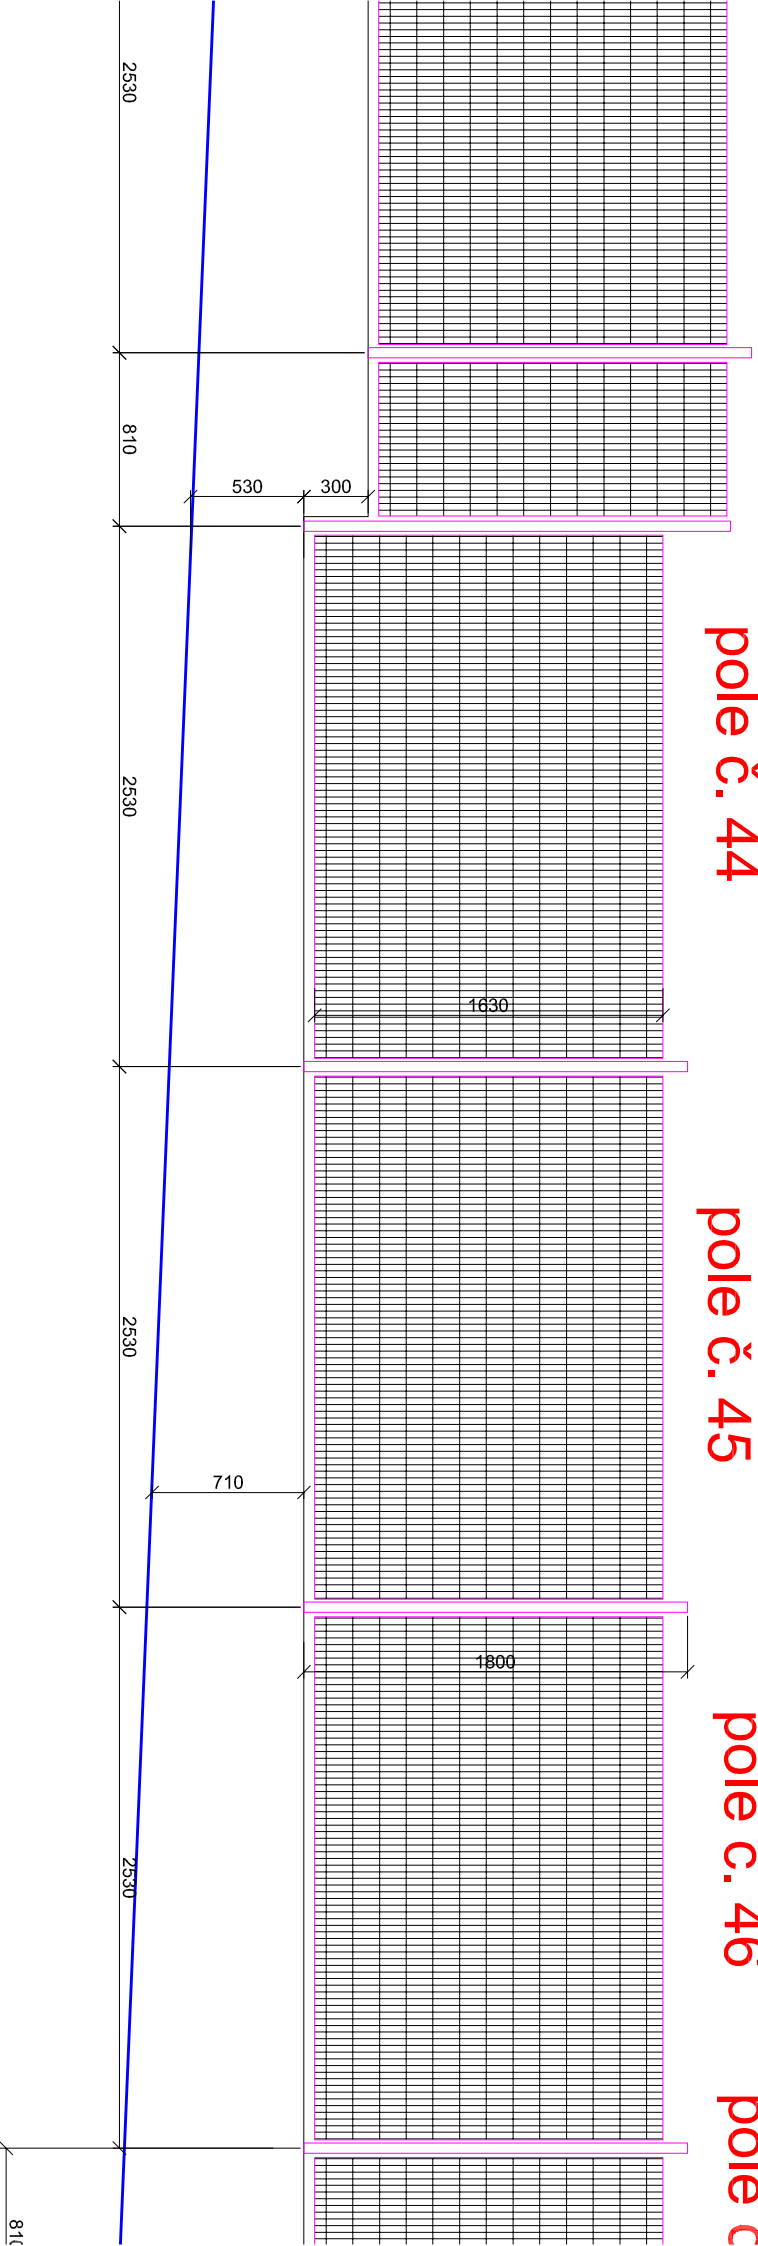

SEVERNÍ POHLED Z ULICE MRKVIČKOVA
ŠKOLNÍ BUDOVY

LIST č.13

pole č. 46


pole č. 47

pole č. 48

pole č. 49

pole č. 50

pole č. 51

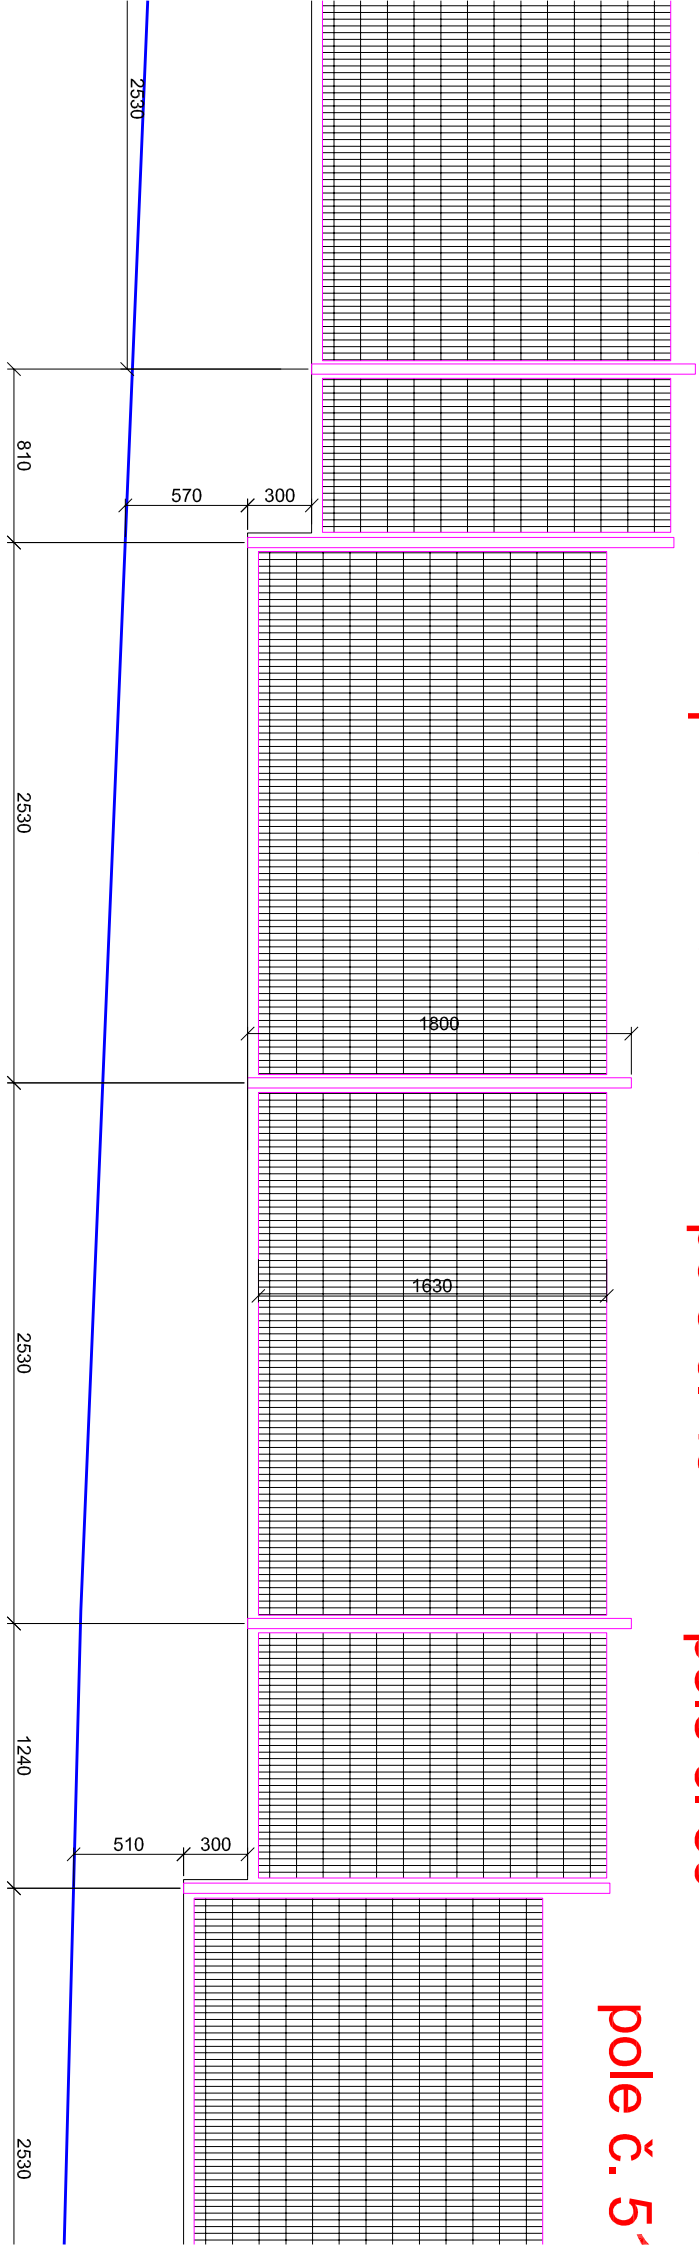

SEVERNÍ POHLED Z ULICE MRKVIČKOVA
ŠKOLNÍ BUDOVY

LIST č.14

č. 50


pole č. 51

pole č. 52

pole č. 53

pole č. 54

pole č. 55

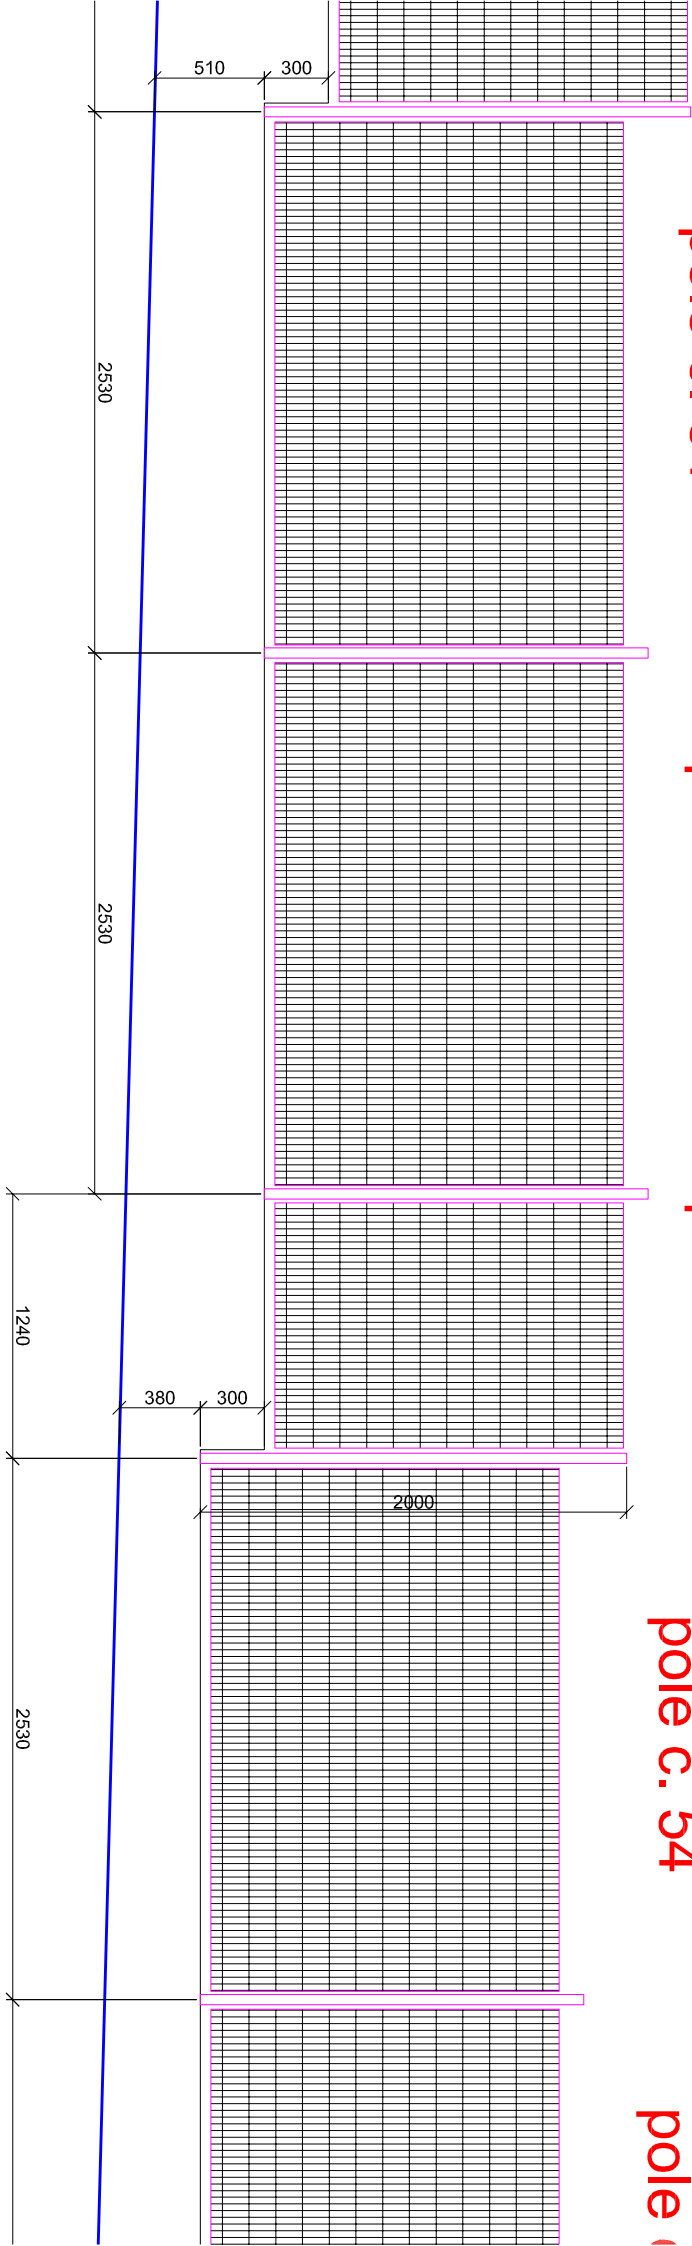


SEVERNÍ POHLED Z ULICE MRKVIČKOVA
ŠKOLNÍ BUDOVY

LIST č.15

4 pole č. 55 pole č. 56

pole č. 57

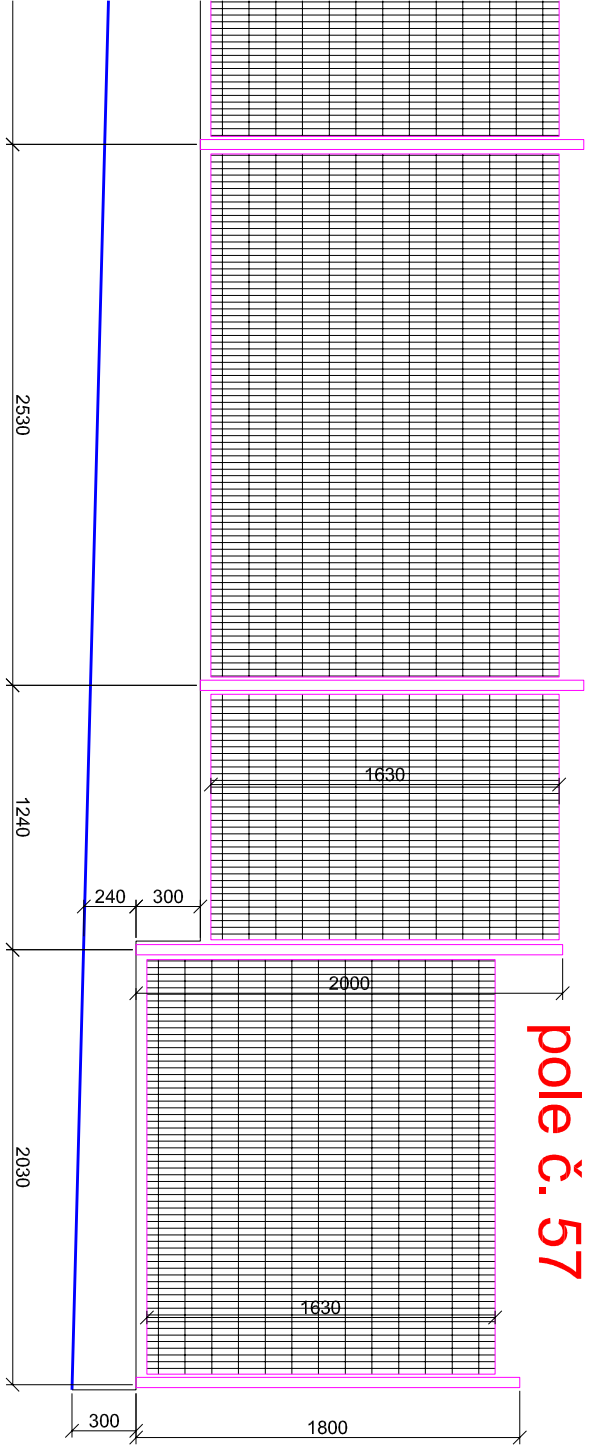


pole č. 1

pole č. 2

pole č. 3

pole č. 4

pole č.

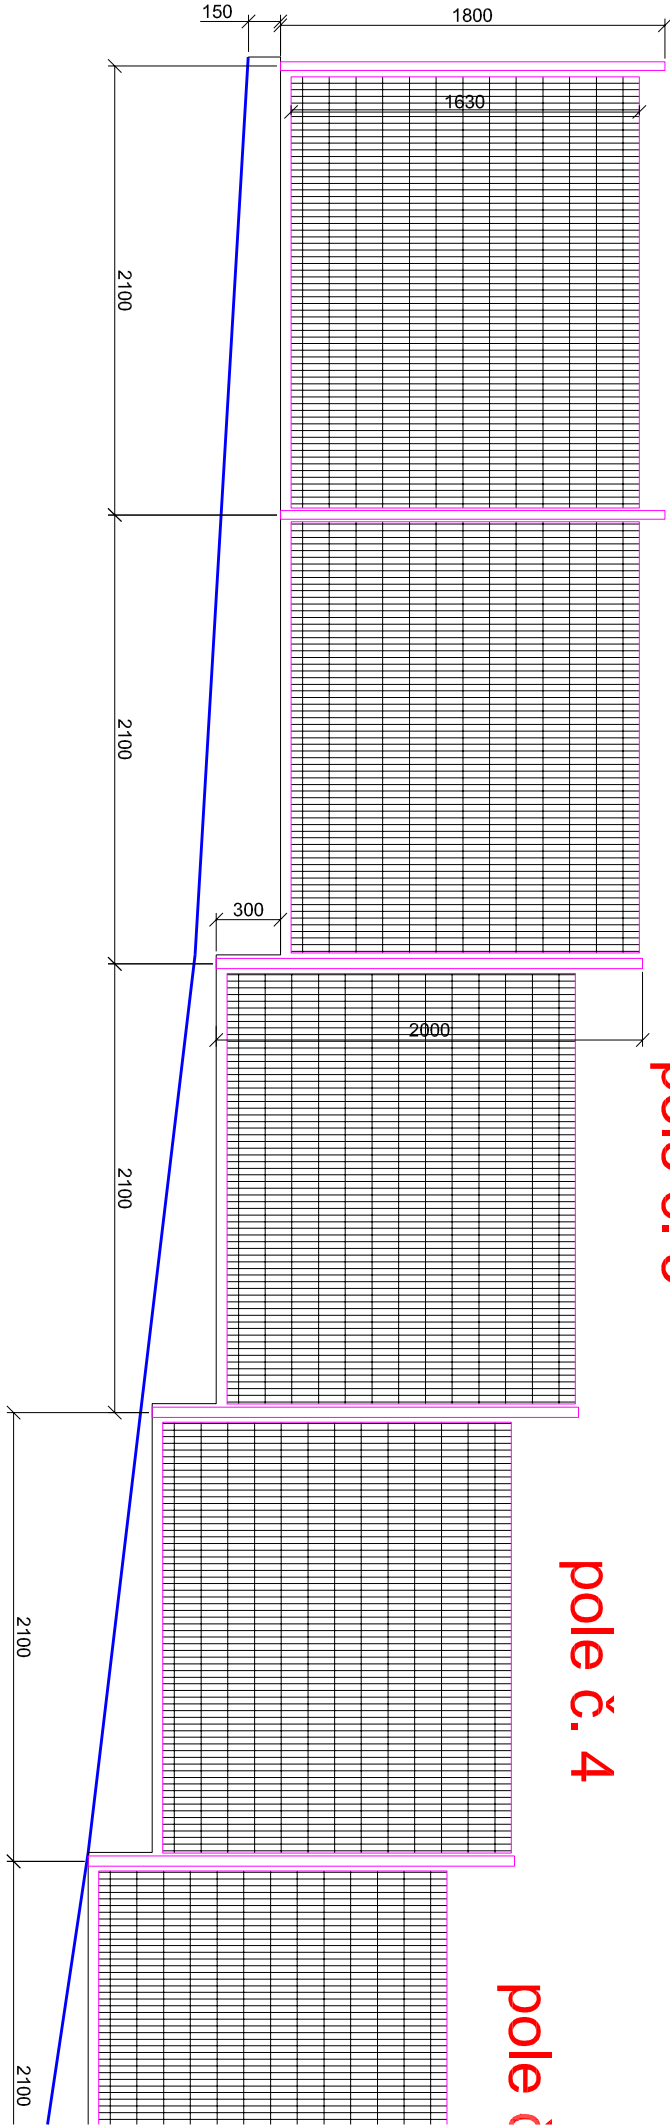

JIŽNÍ POHLED Z ULICE LAUDOVA-OD MŠ

LIST č.2

4

pole č. 5

pole č. 6


pole č. 7

pole č. 8

pole č.

LIST č.3

JIŽNÍ POHLED

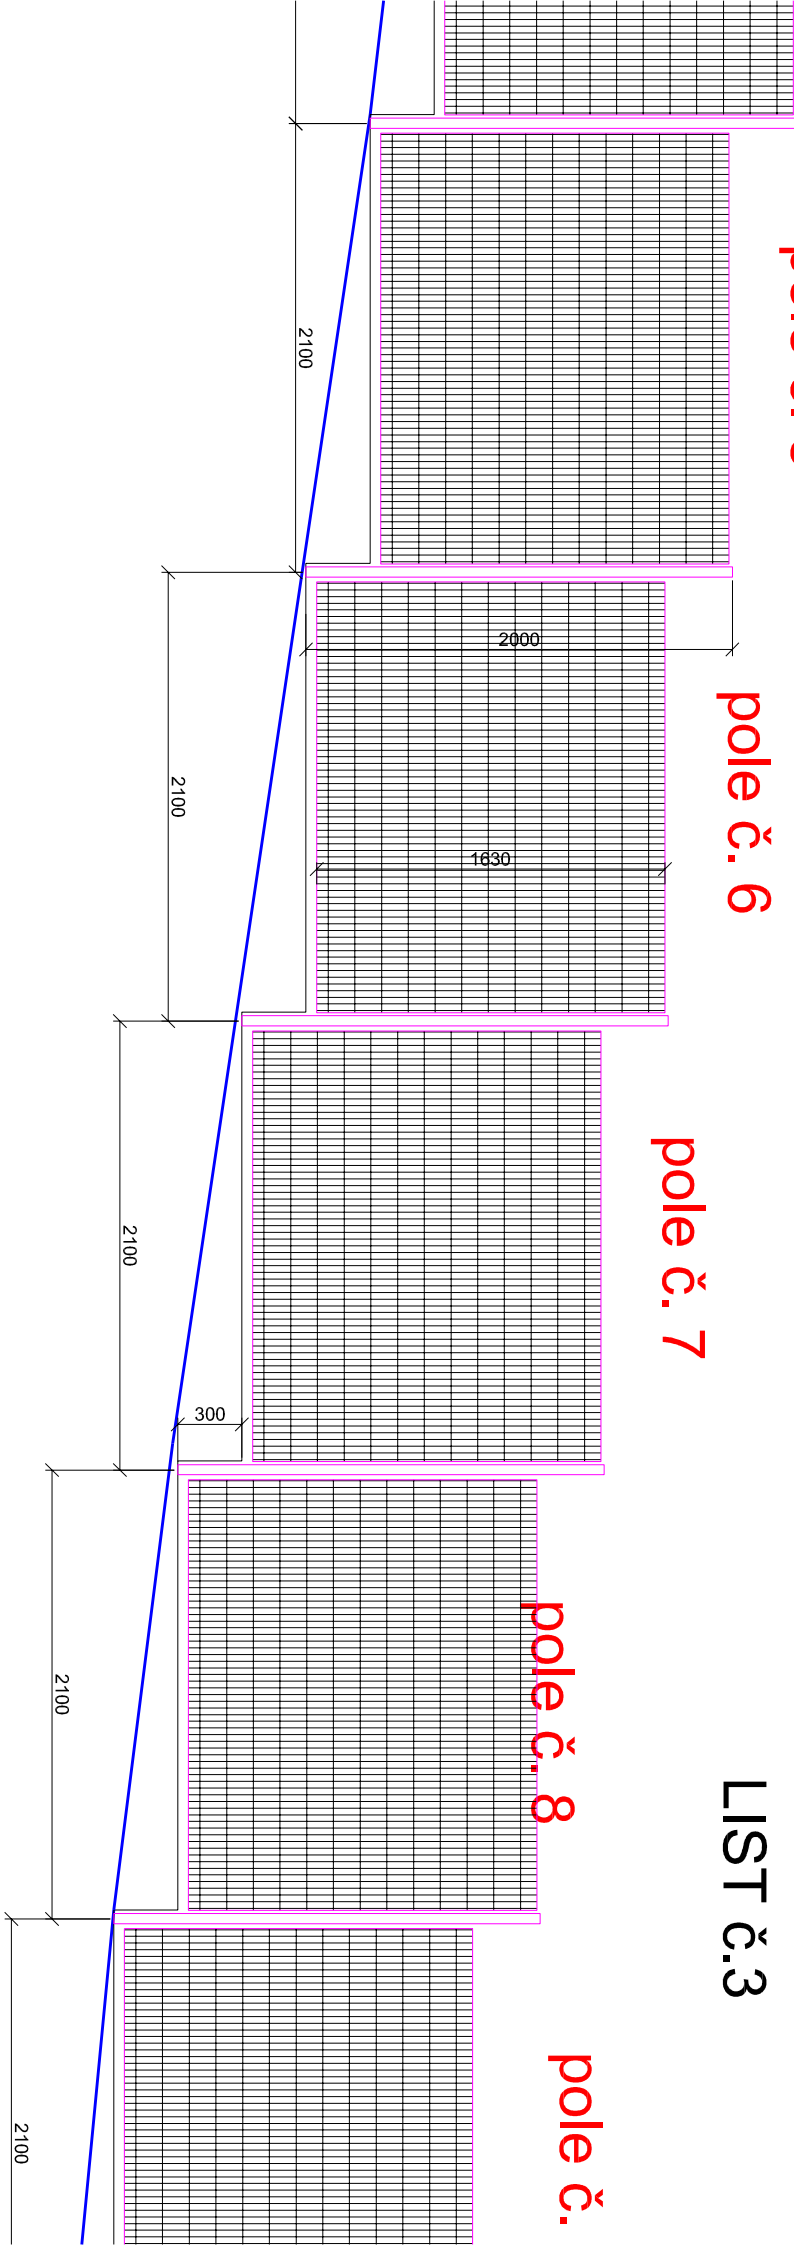

JIŽNÍ POHLED Z ULICE LAUDOVA-OD MŠ


LIST č.3

č. 8 pole č. 9 pole č. 10

pole č. 11 pole č. 12

LIST č.4

pole č.

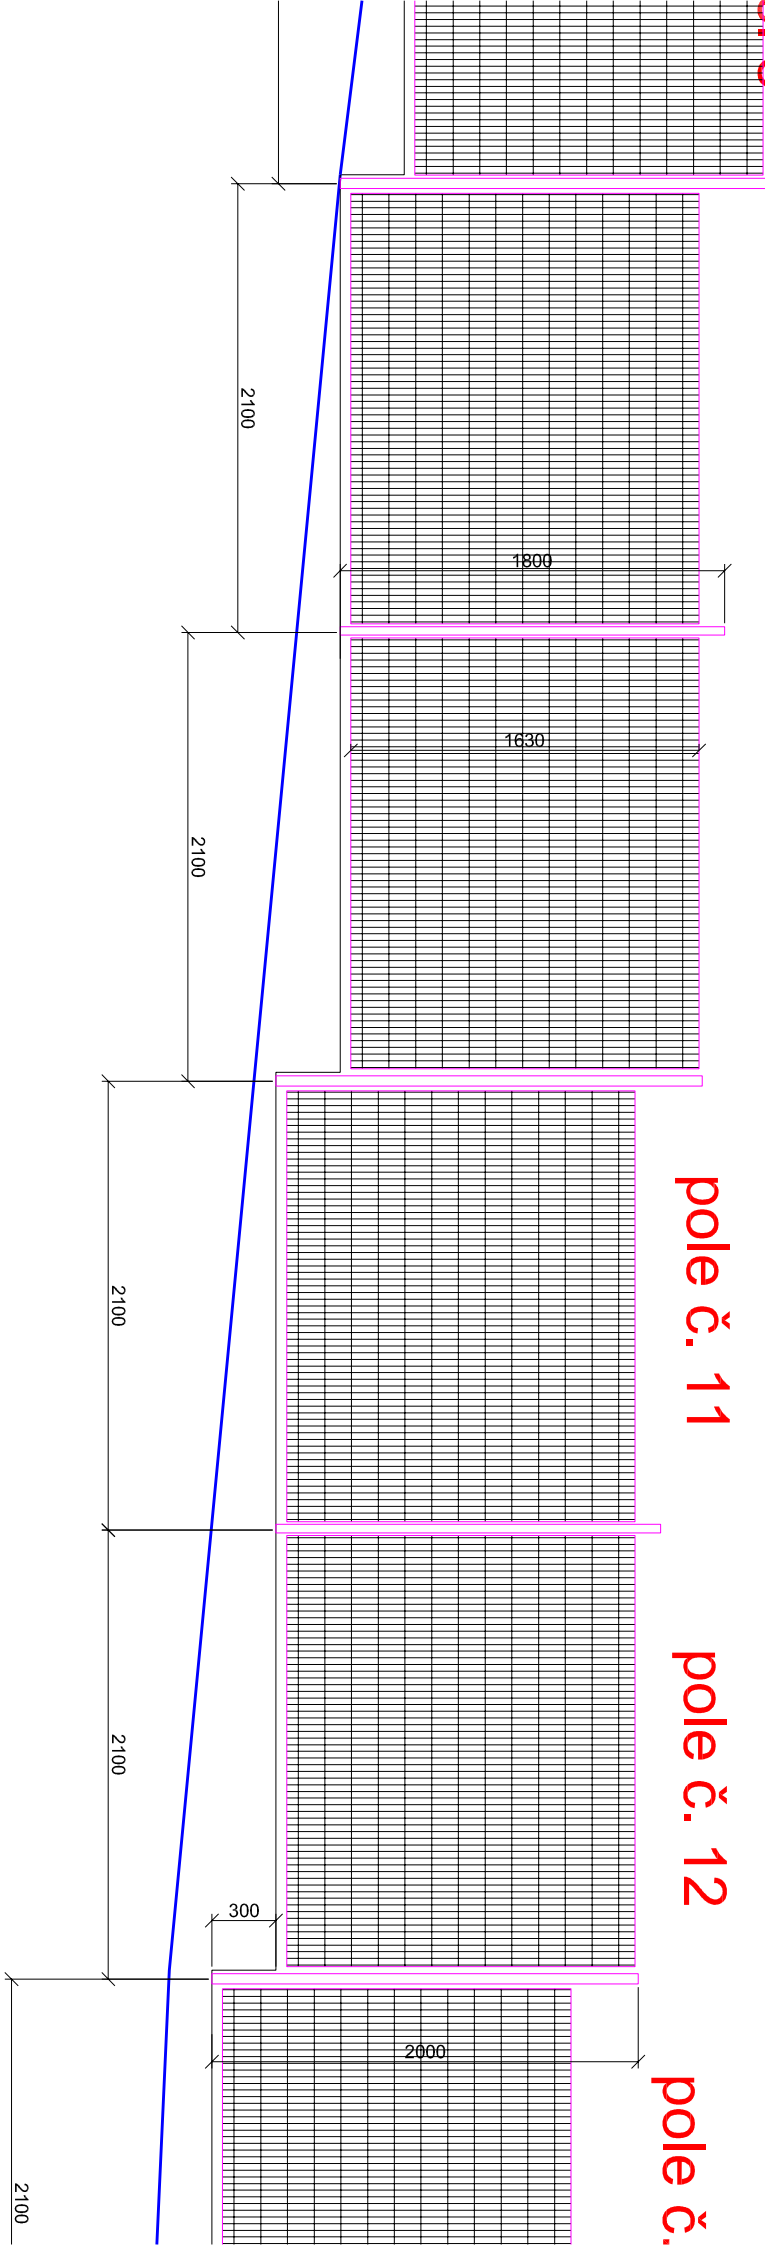


č. 12


pole č. 13

pole č. 14


pole č. 15


pole č. 16

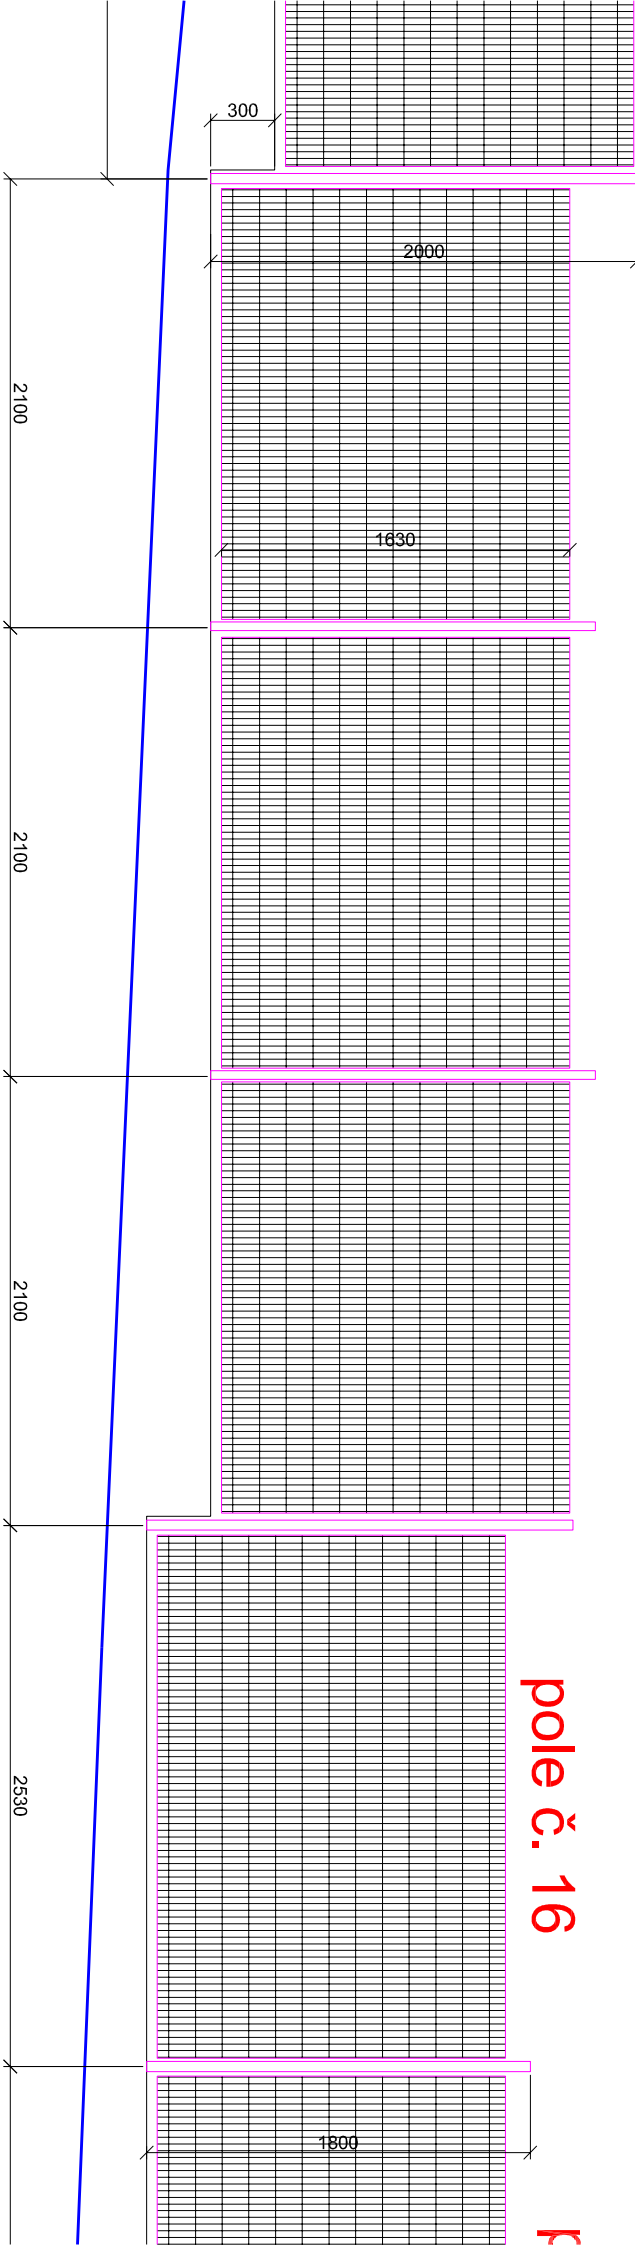

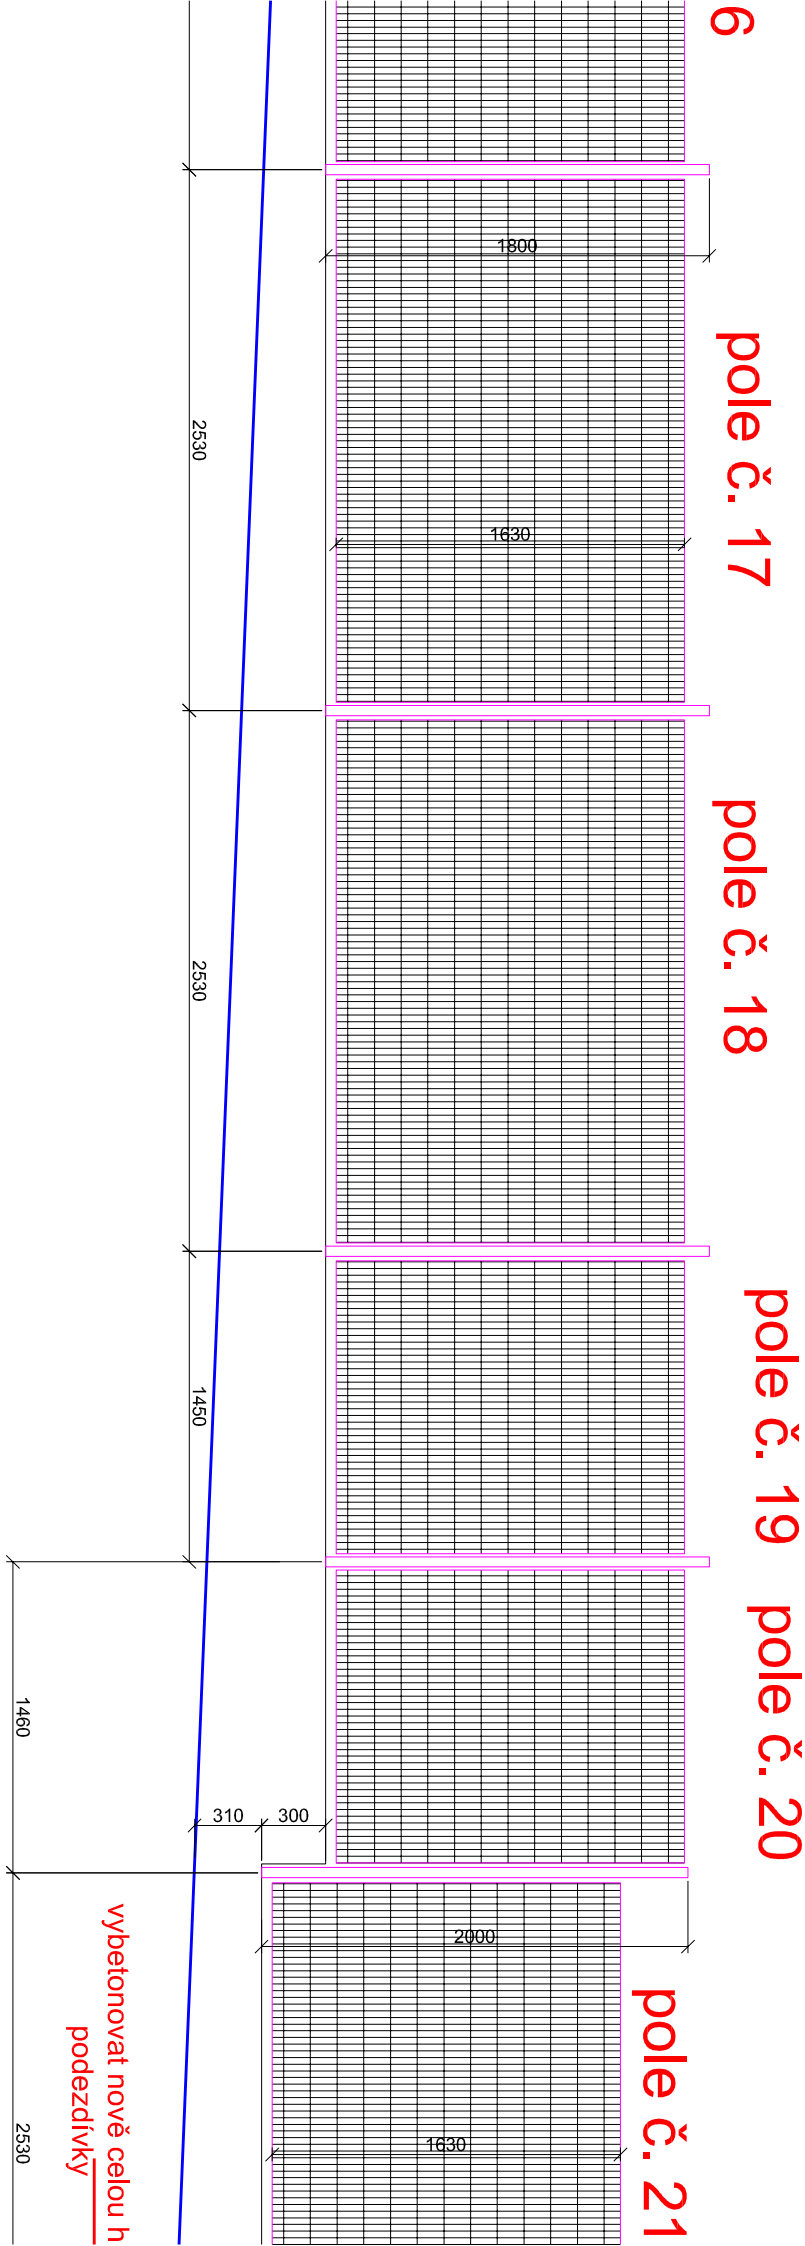

č. 20

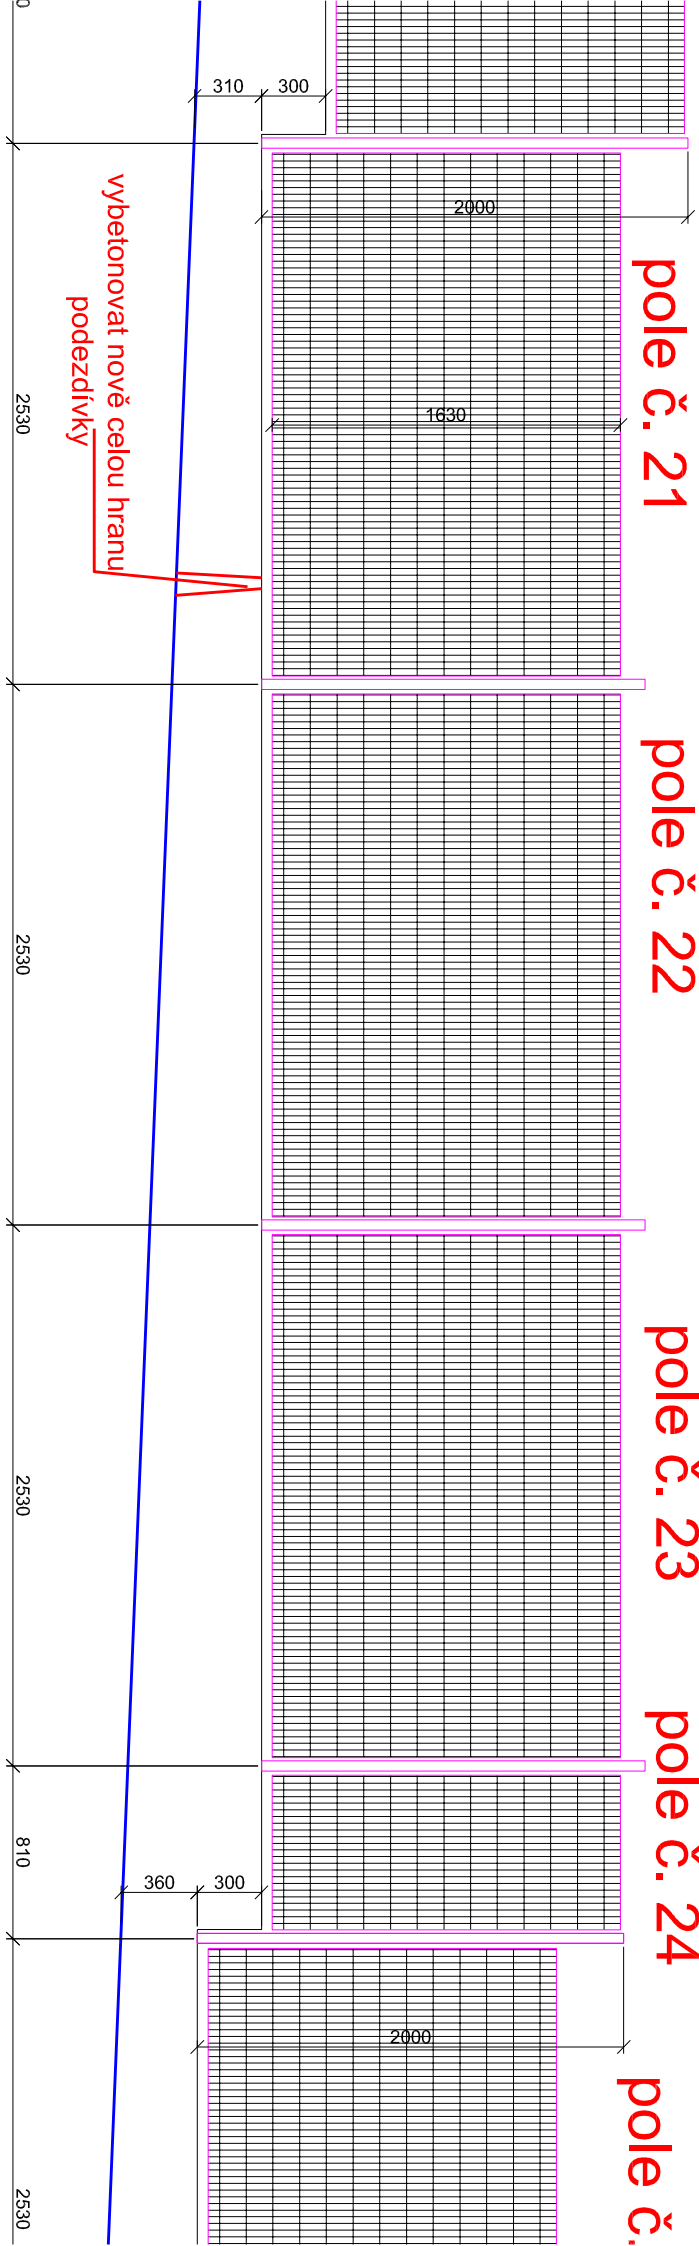

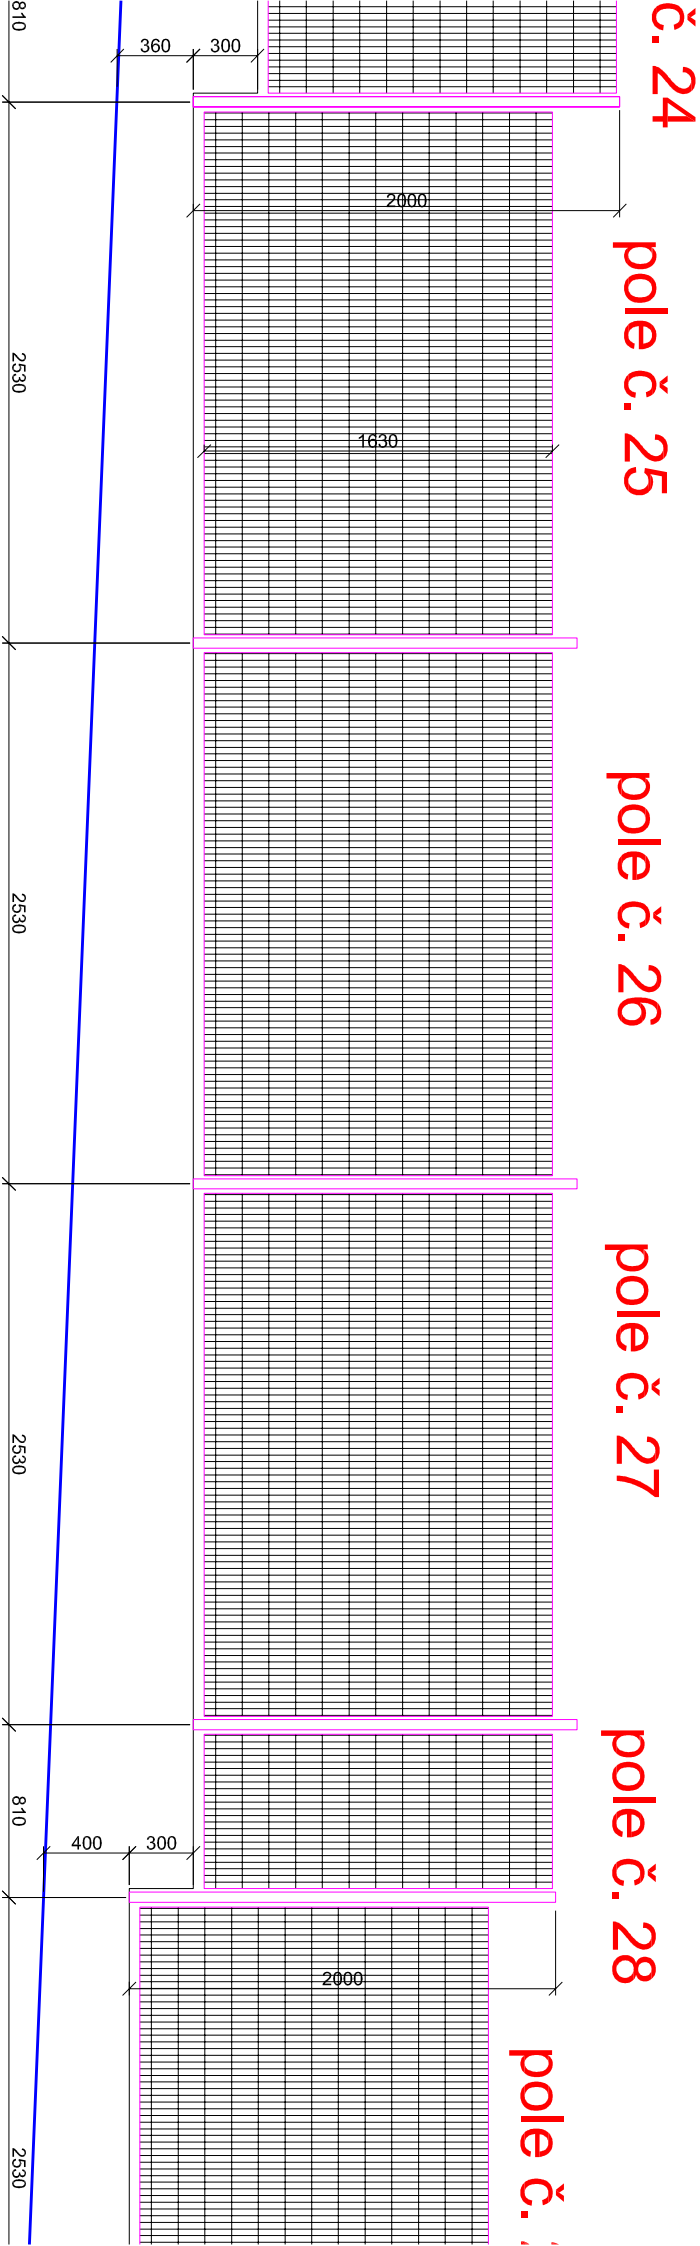

le č. 28


pole č. 29

pole č. 30

pole č. 31

pole č. 32

pole č.

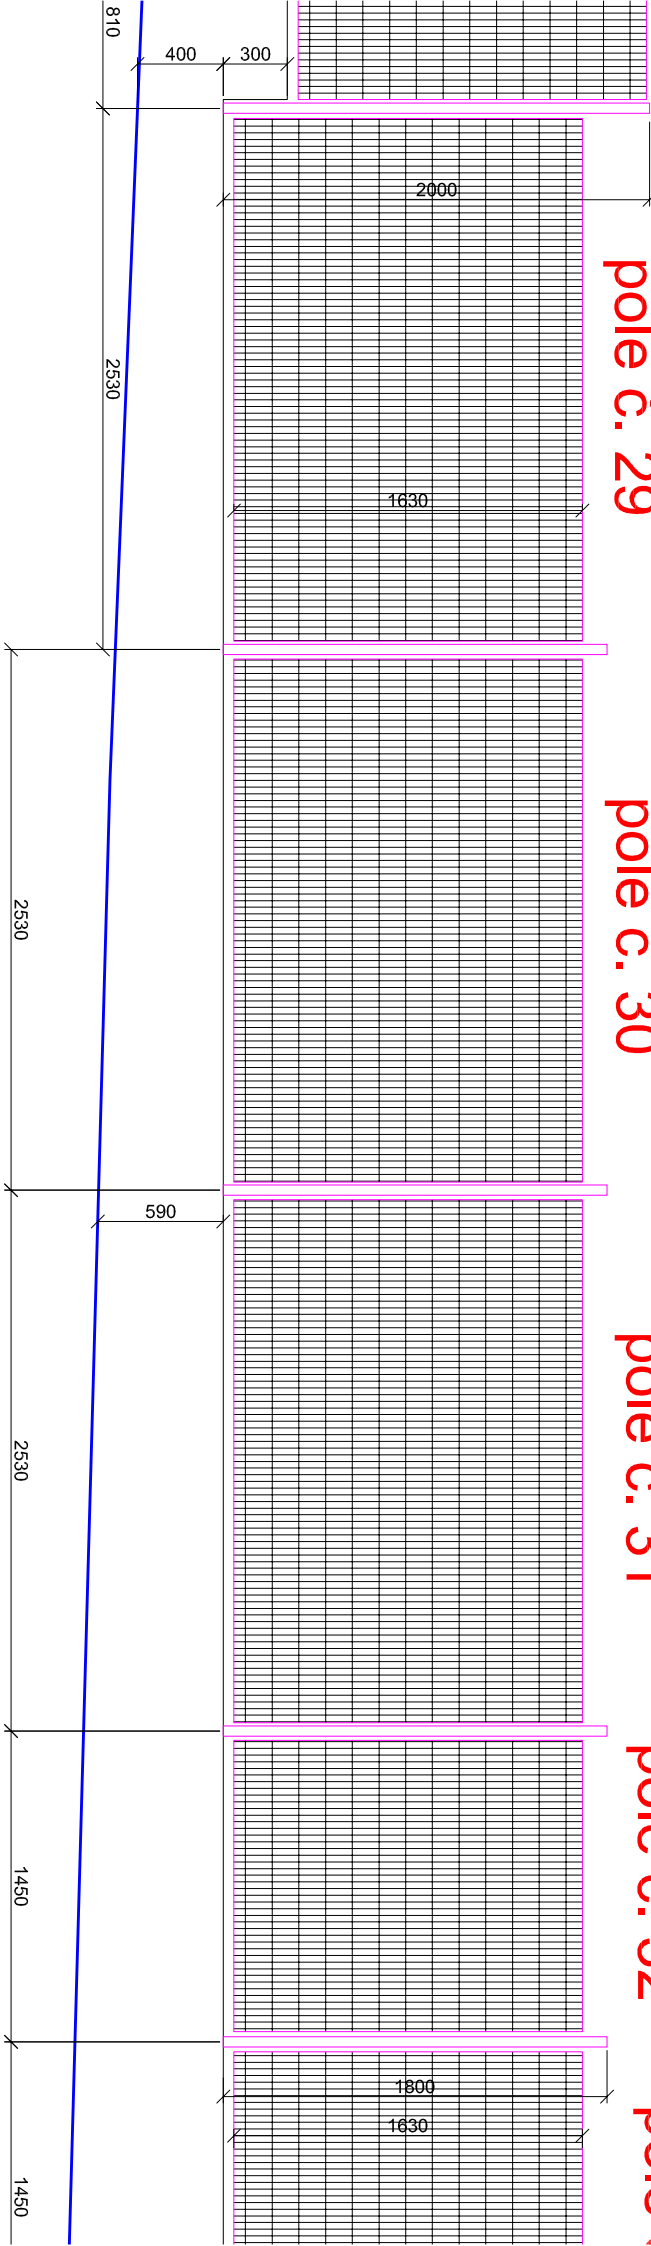


e č. 32 pole č. 33

pole č. 34

pole č. 35

pole č. 36

pc

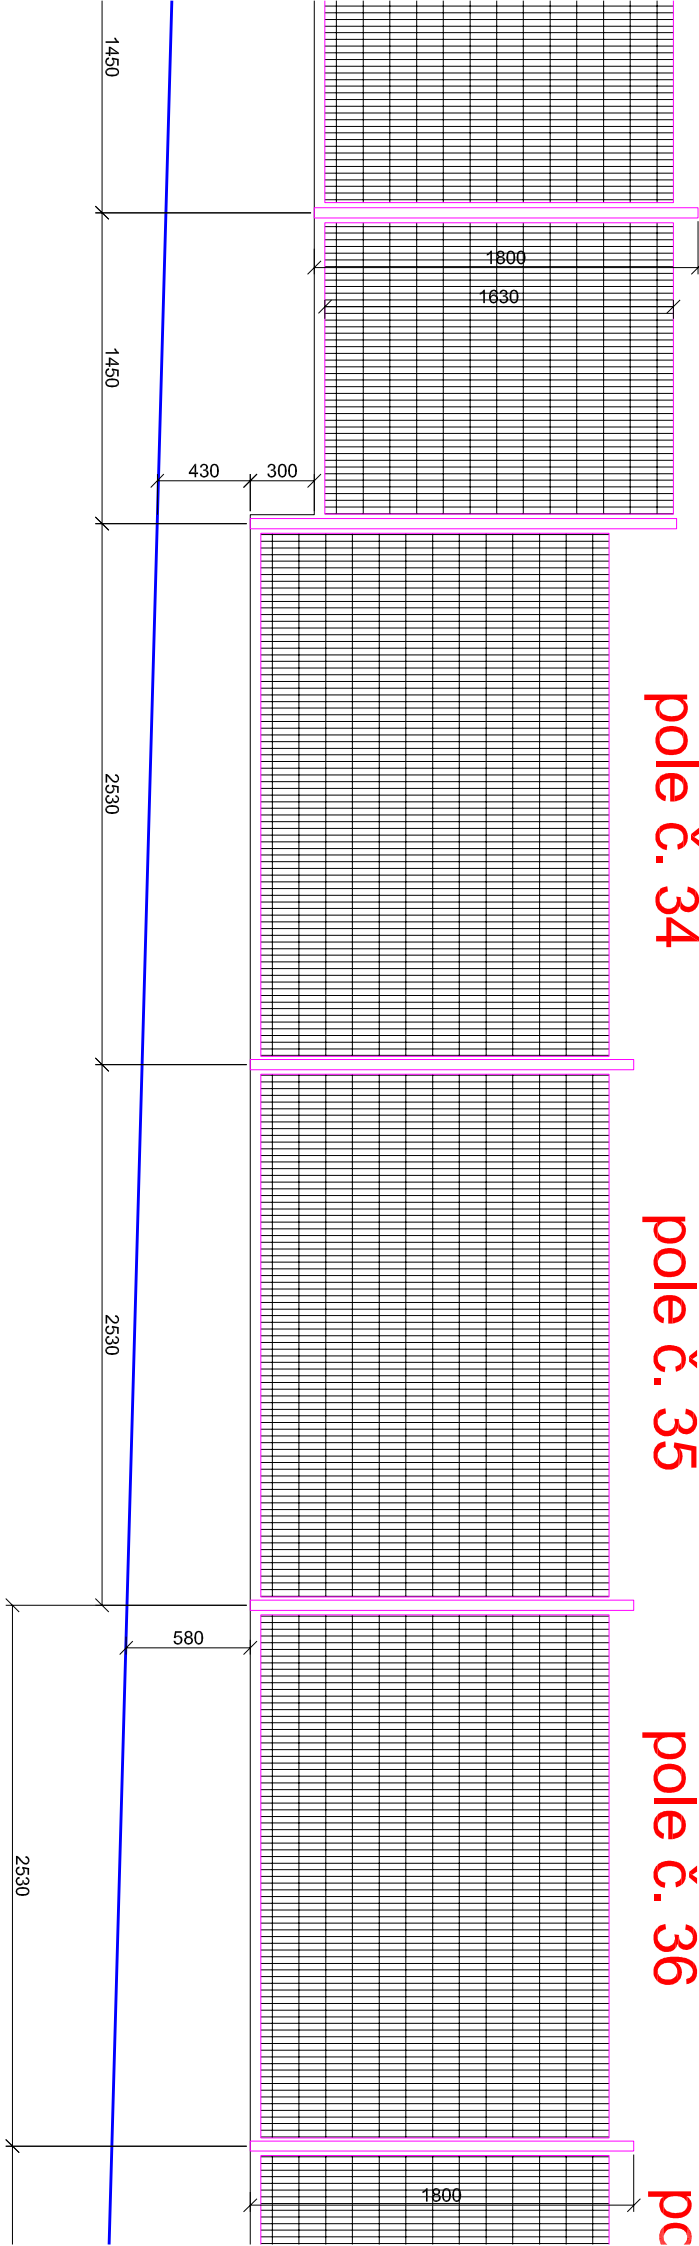

e č. 36


pole č. 37

pole č. 38

pole č. 39

pole č. 40

pole

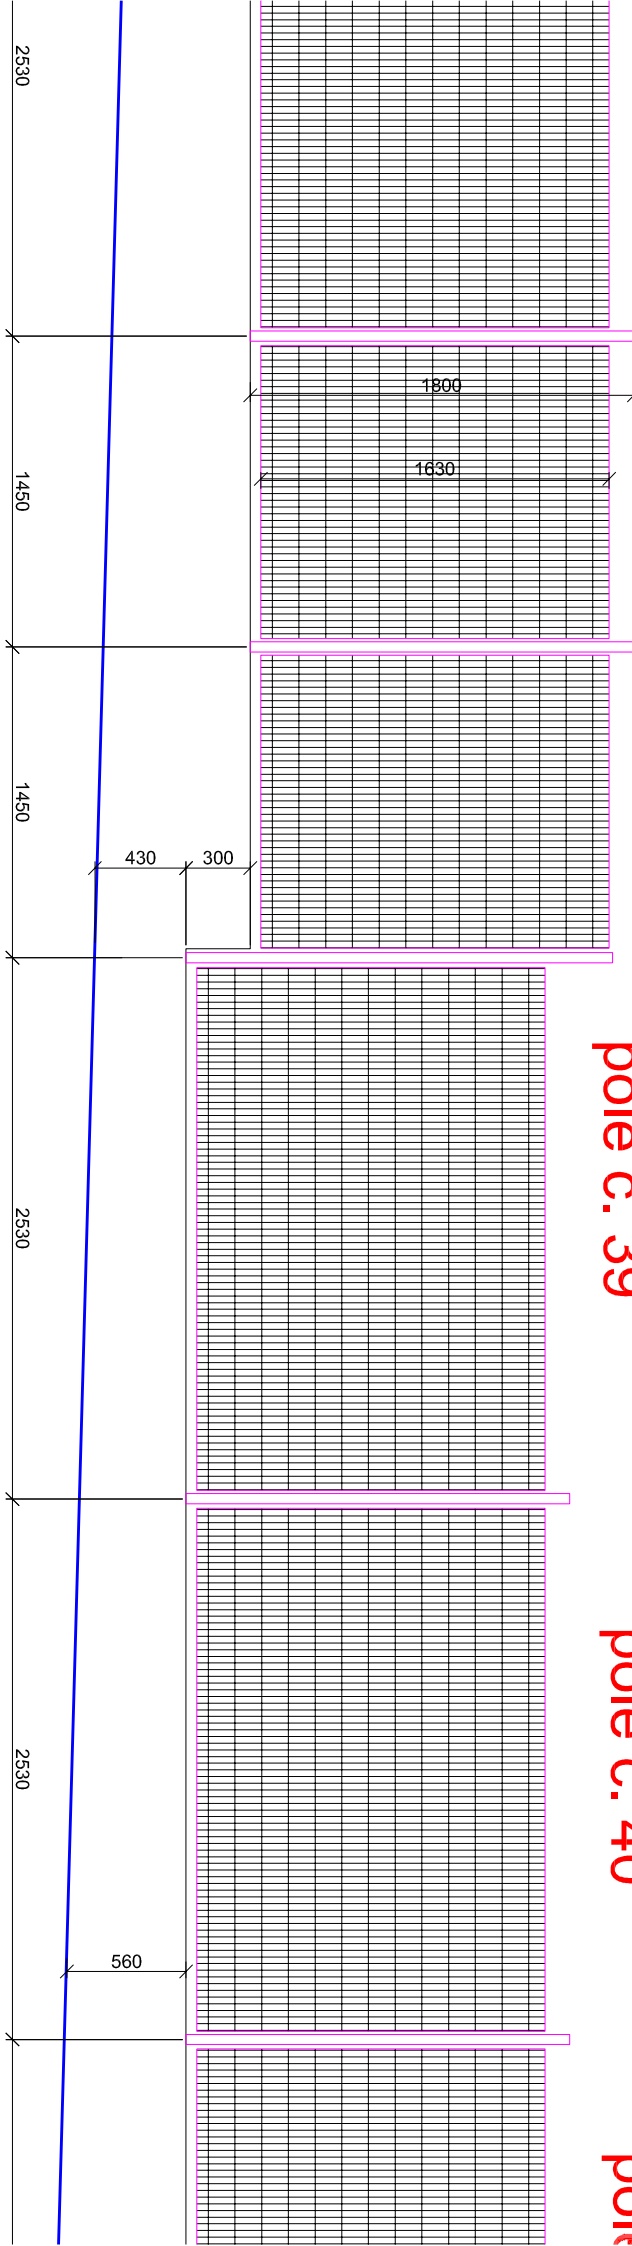

JIŽNÍ POHLED Z ULICE LAUDOVA-OD MŠ

LIST č.11

č. 40

pole č. 41

pole č. 42


pole č. 43

pole č. 44

pole č. 45

JIŽNÍ POHLE

LIST č.12

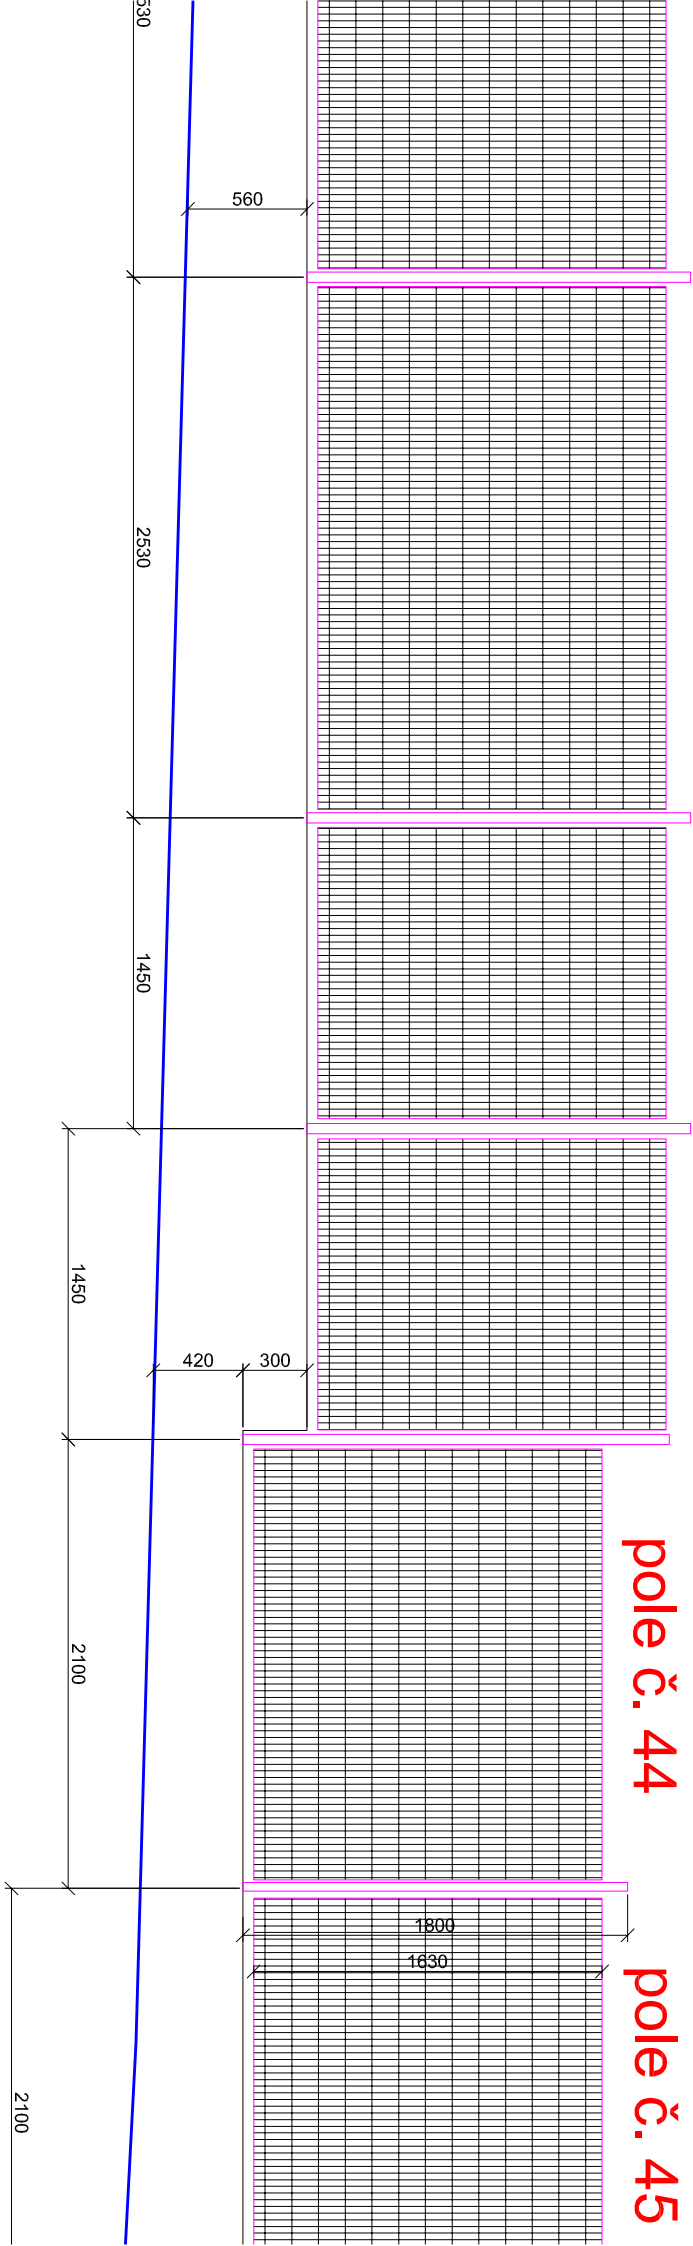


JIŽNÍ POHLED Z ULICE LAUDOVA-OD MŠ

LIST č.12

JIŽNÍ POHLED

LIST č.13

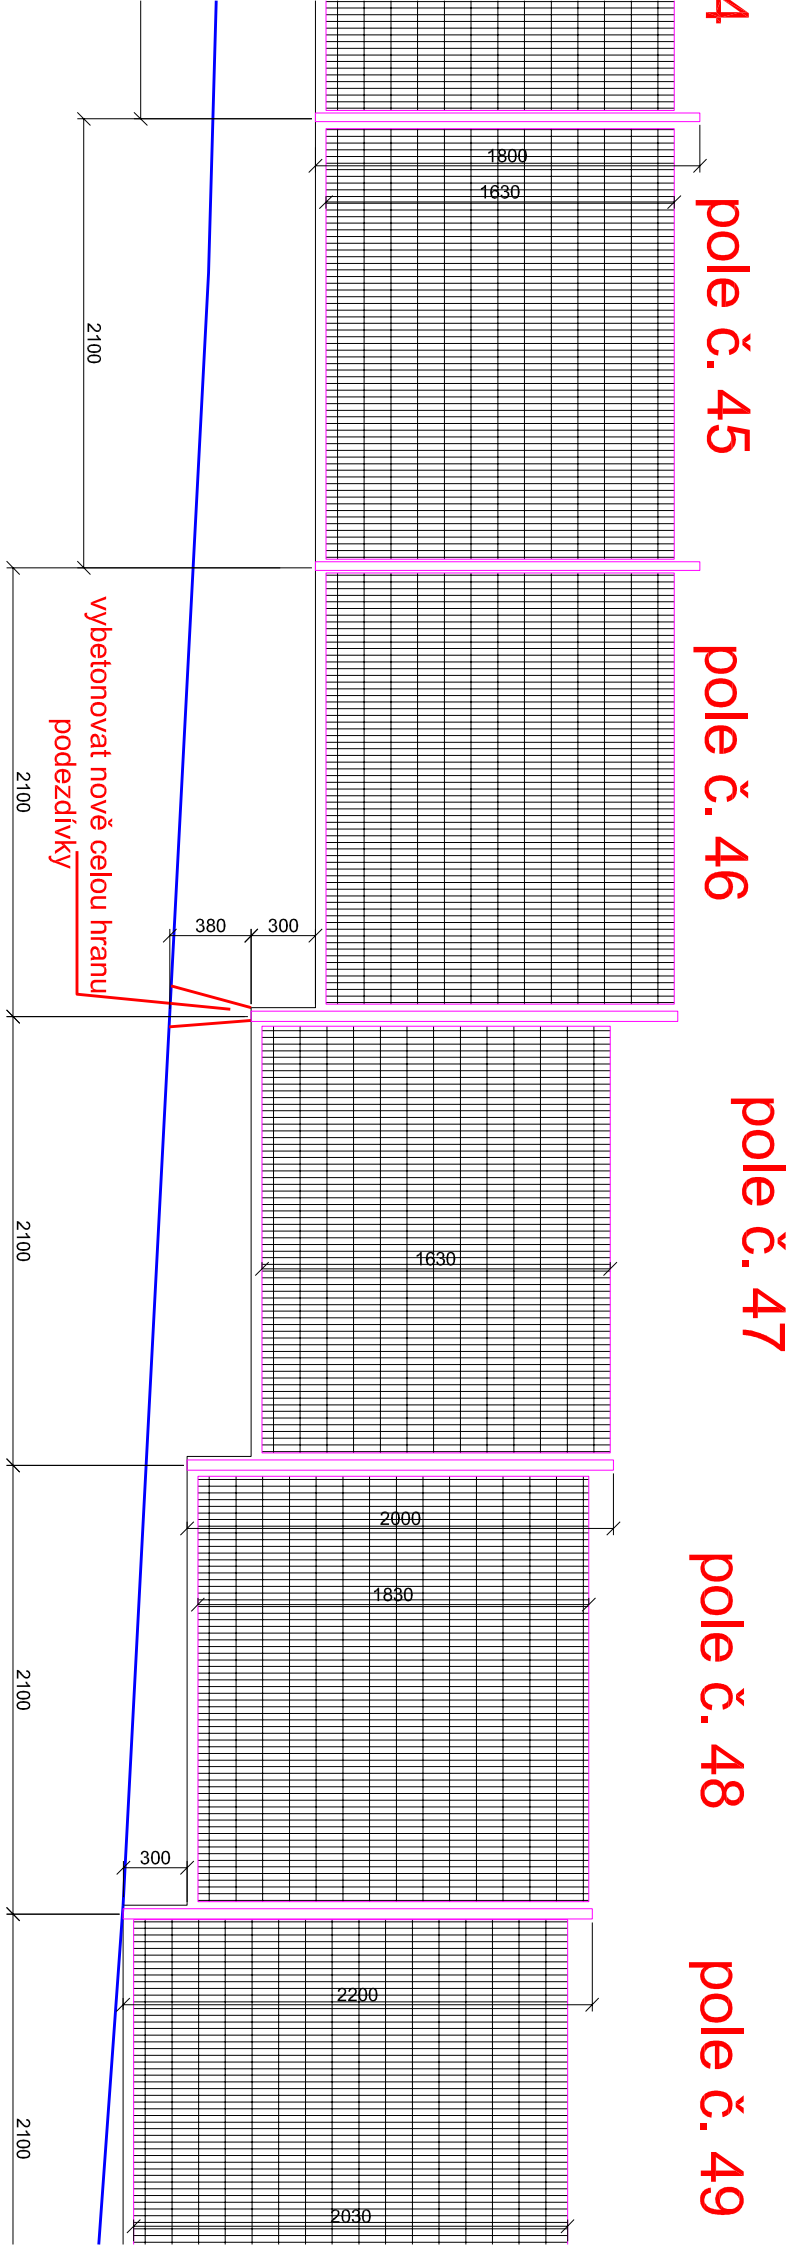

JIŽNÍ POHLED Z ULICE LAUDOVA-OD MŠ

LIST č.13

48 pole č. 49 pole č. 50


pole č. 51

pole č. 52

LIST č.14

JIŽNÍ POH

pole č. 4

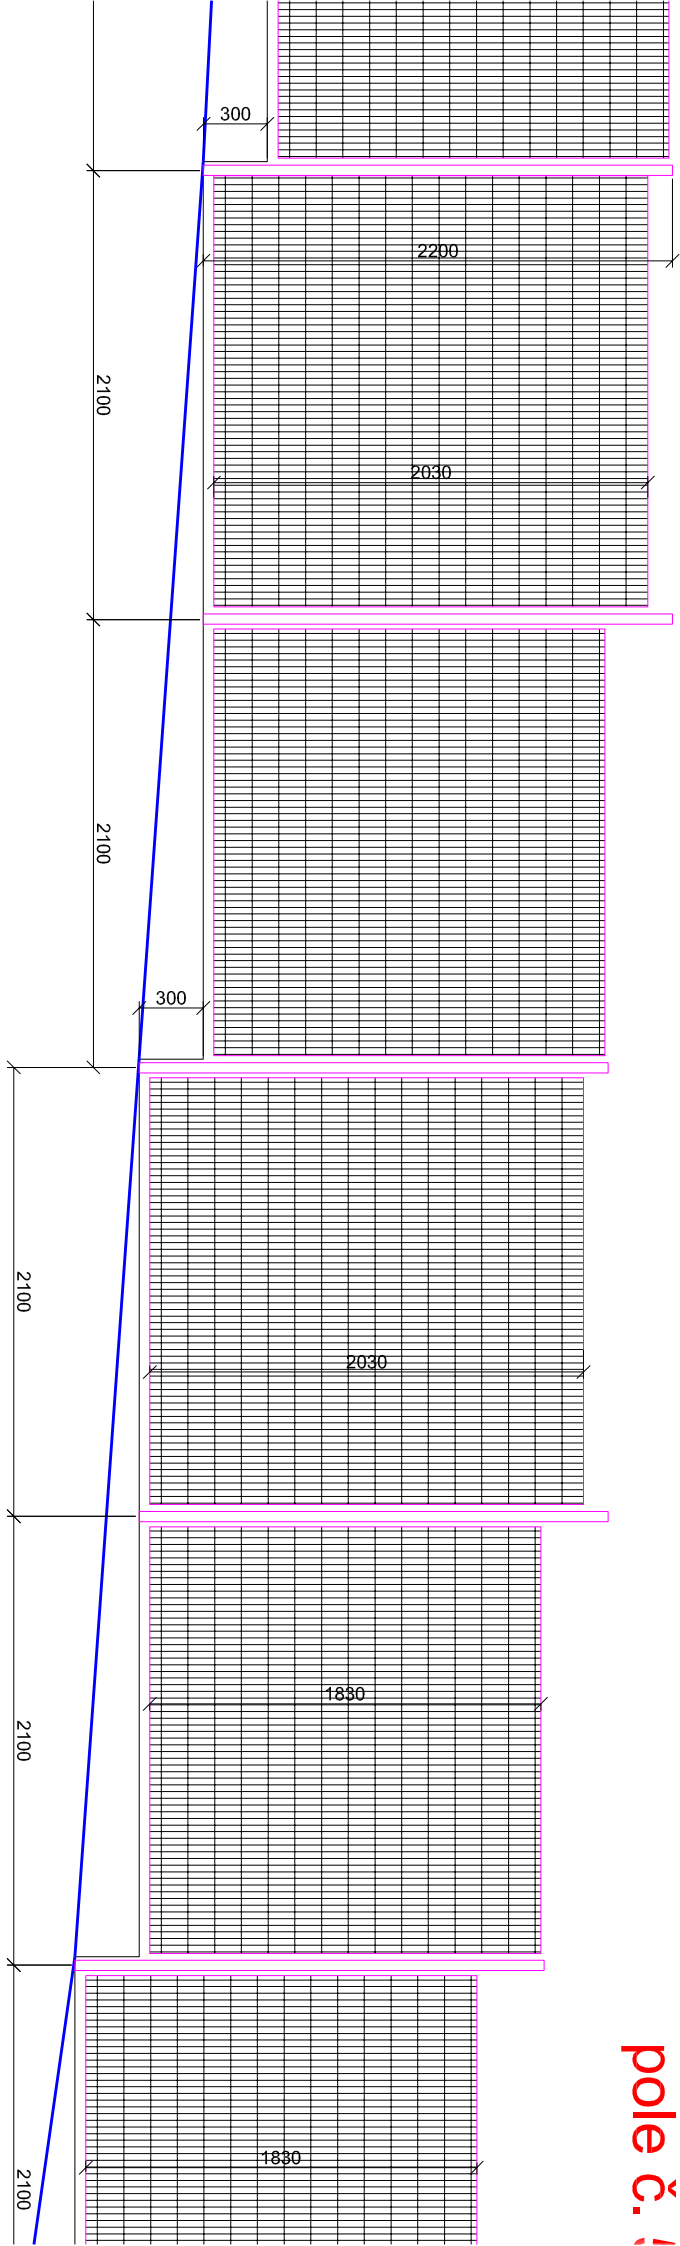

JIŽNÍ POHLED Z ULICE LAUDOVA-OD MŠ

LIST č.14

pole č. 53

pole č. 54


pole č. 55

pole č. 56

pole č. 57

LIST č.15

JIŽNÍ POHLE

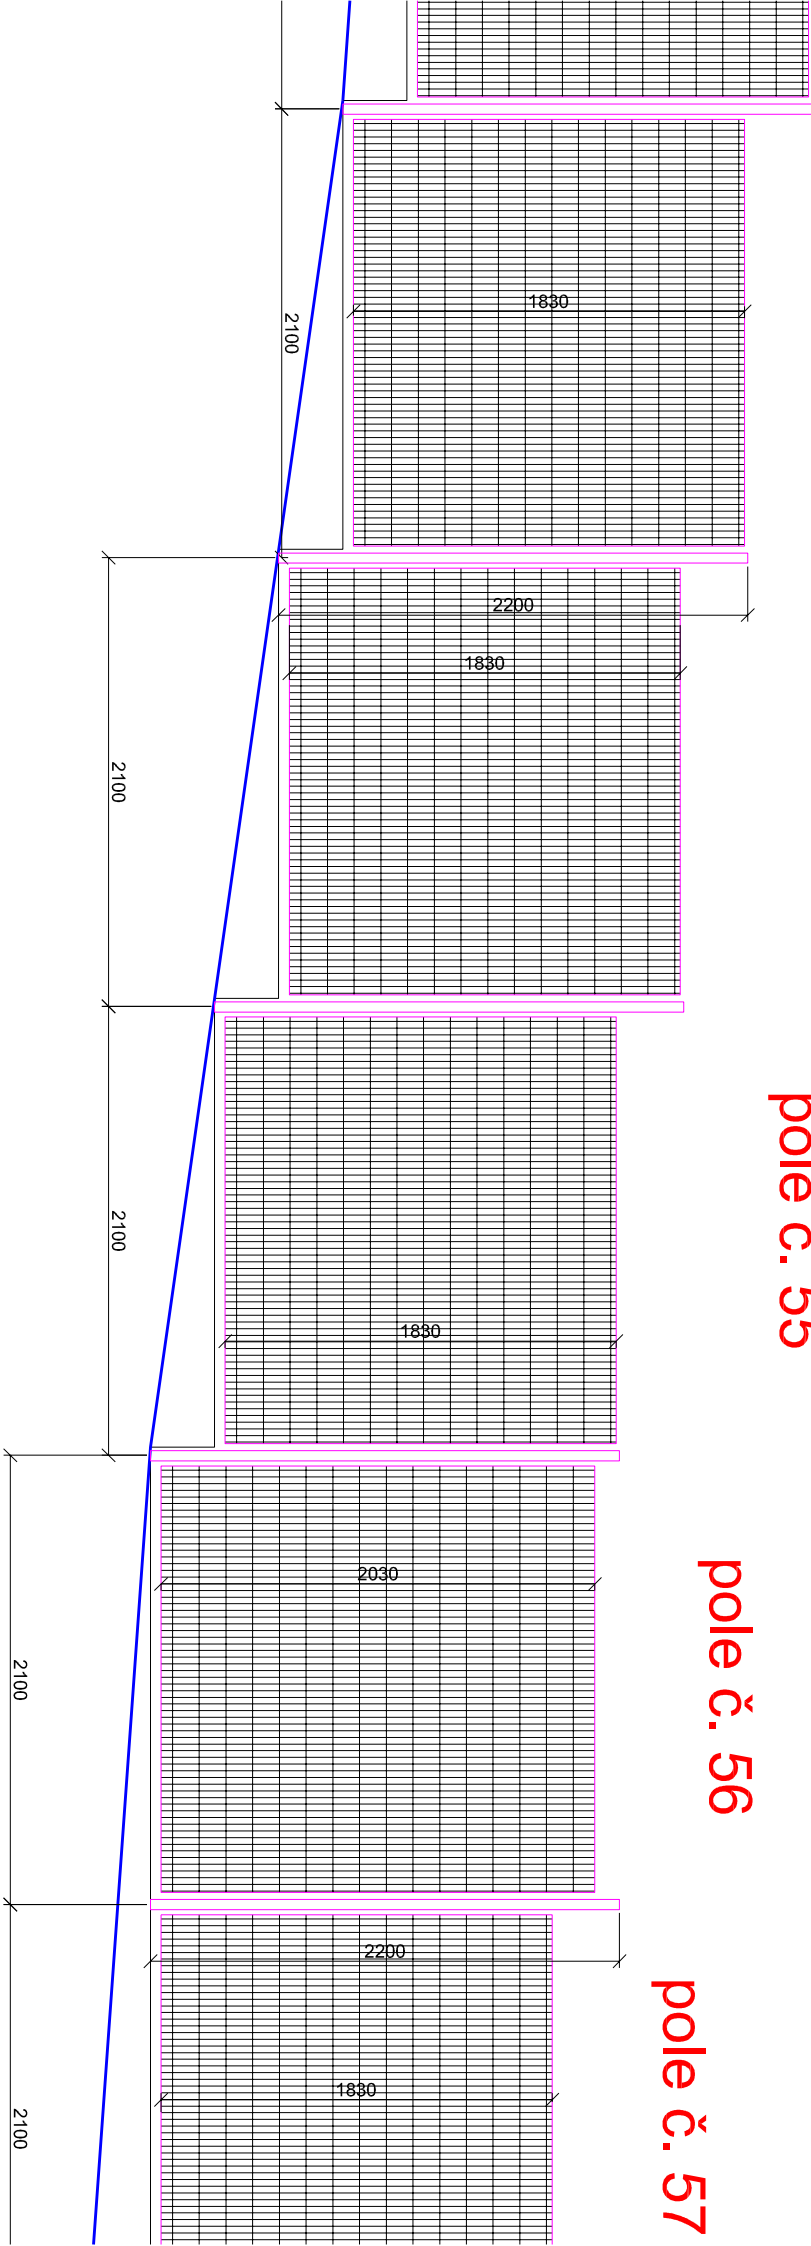

JIŽNÍ POHLED Z ULICE LAUDOVA-OD MŠ

LIST č.15


6
pole č. 57

pole č. 58

pole č. 59

pole č. 60

LIST č.
pole č. 61

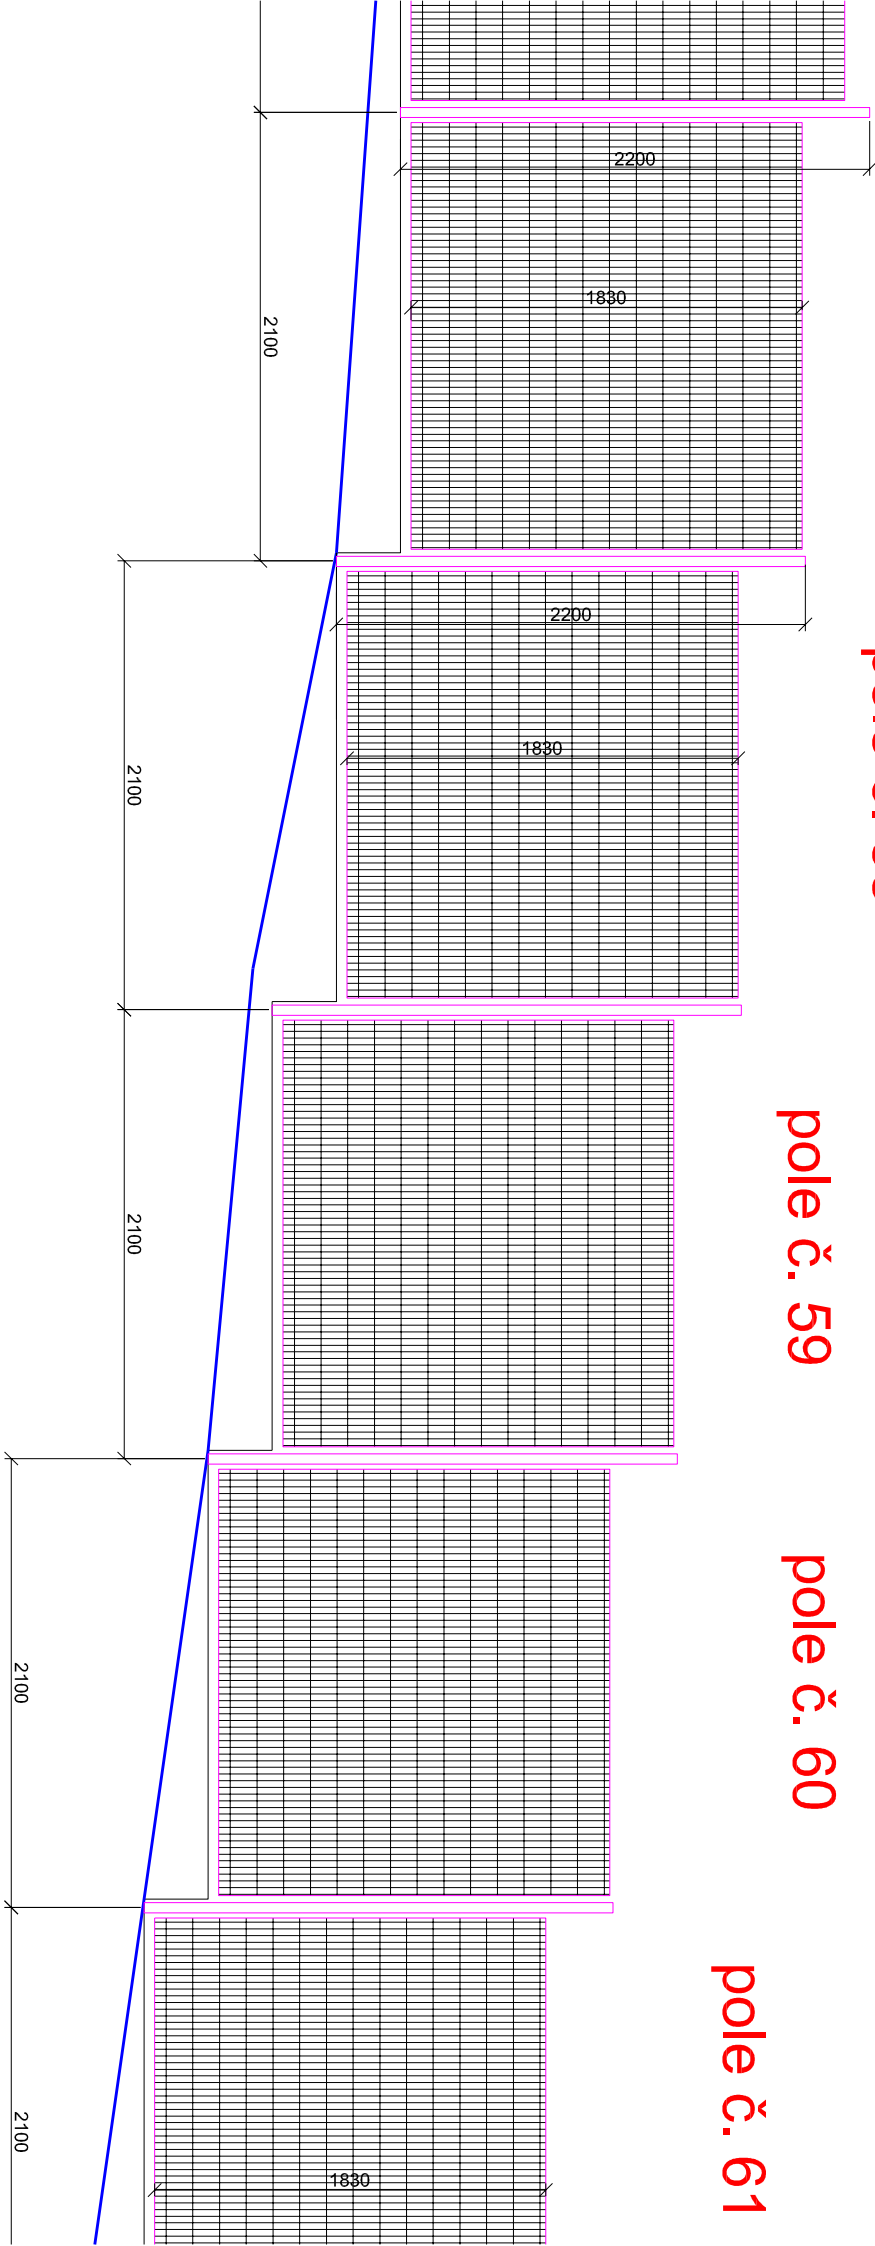

JIŽNÍ POHLED Z ULICE LAUDOVA-OD MŠ

LIST č.16

JIŽNÍ

LIST č.1


č. 61

pole č. 62

pole č. 63

pole č. 64

pole č. 65 po

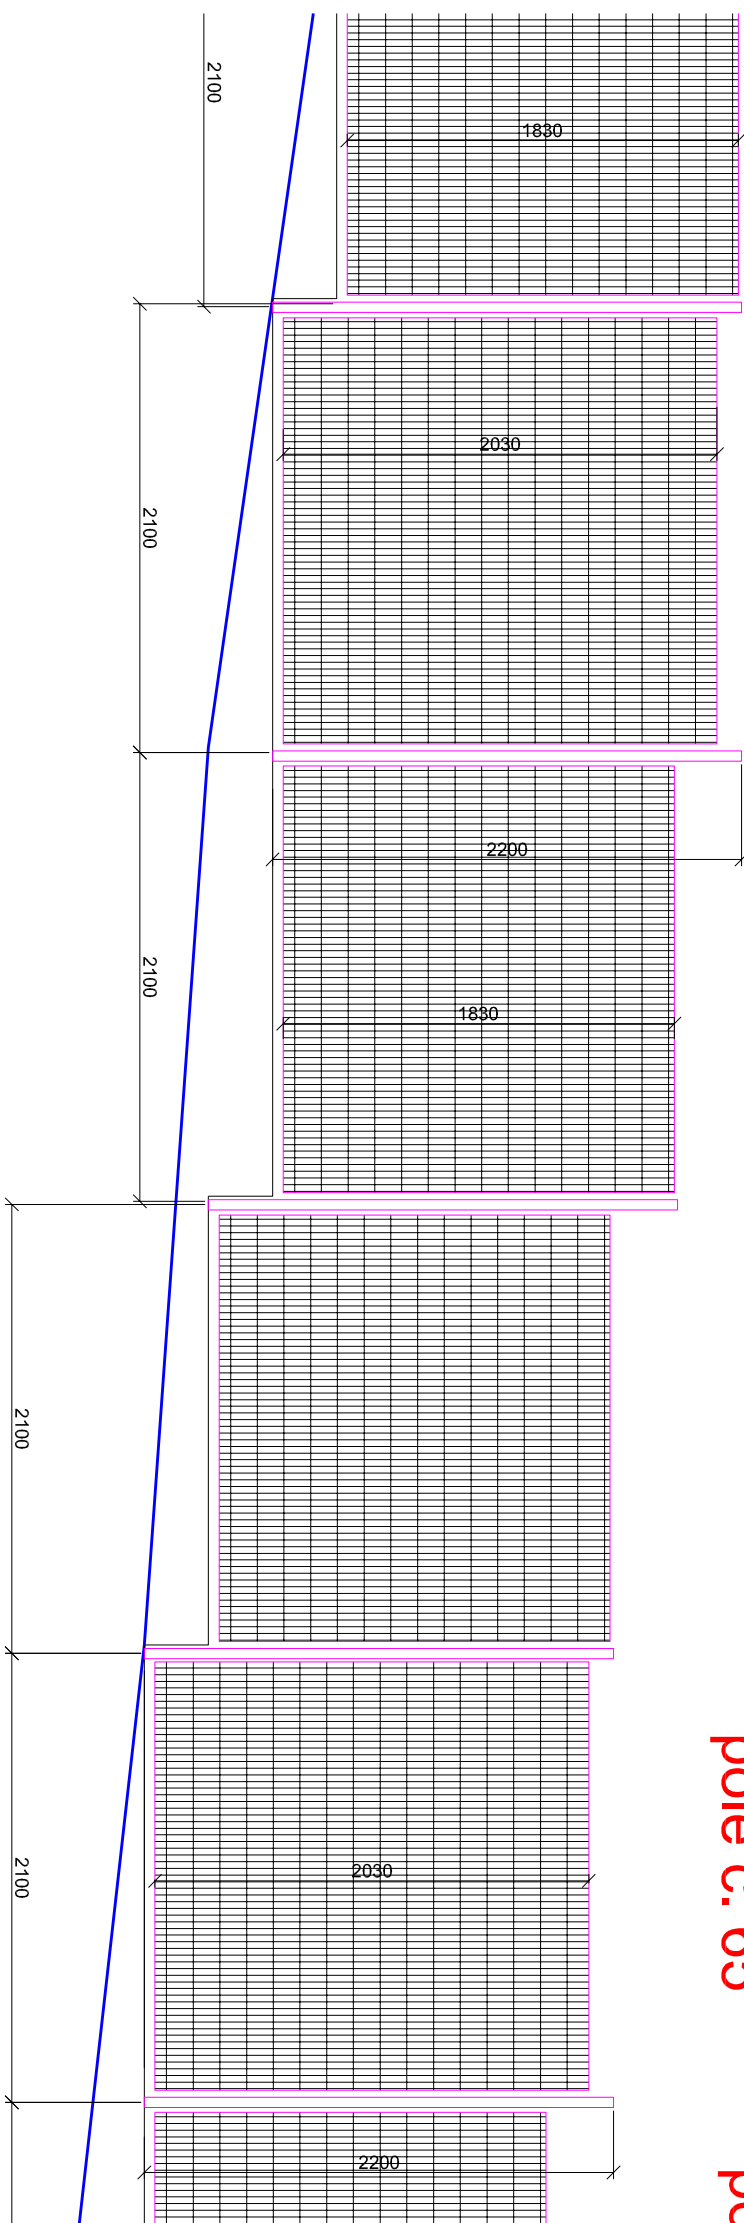


pole č. 66

pole č. 67


pole č. 68

pole č. 69

pole č. 7

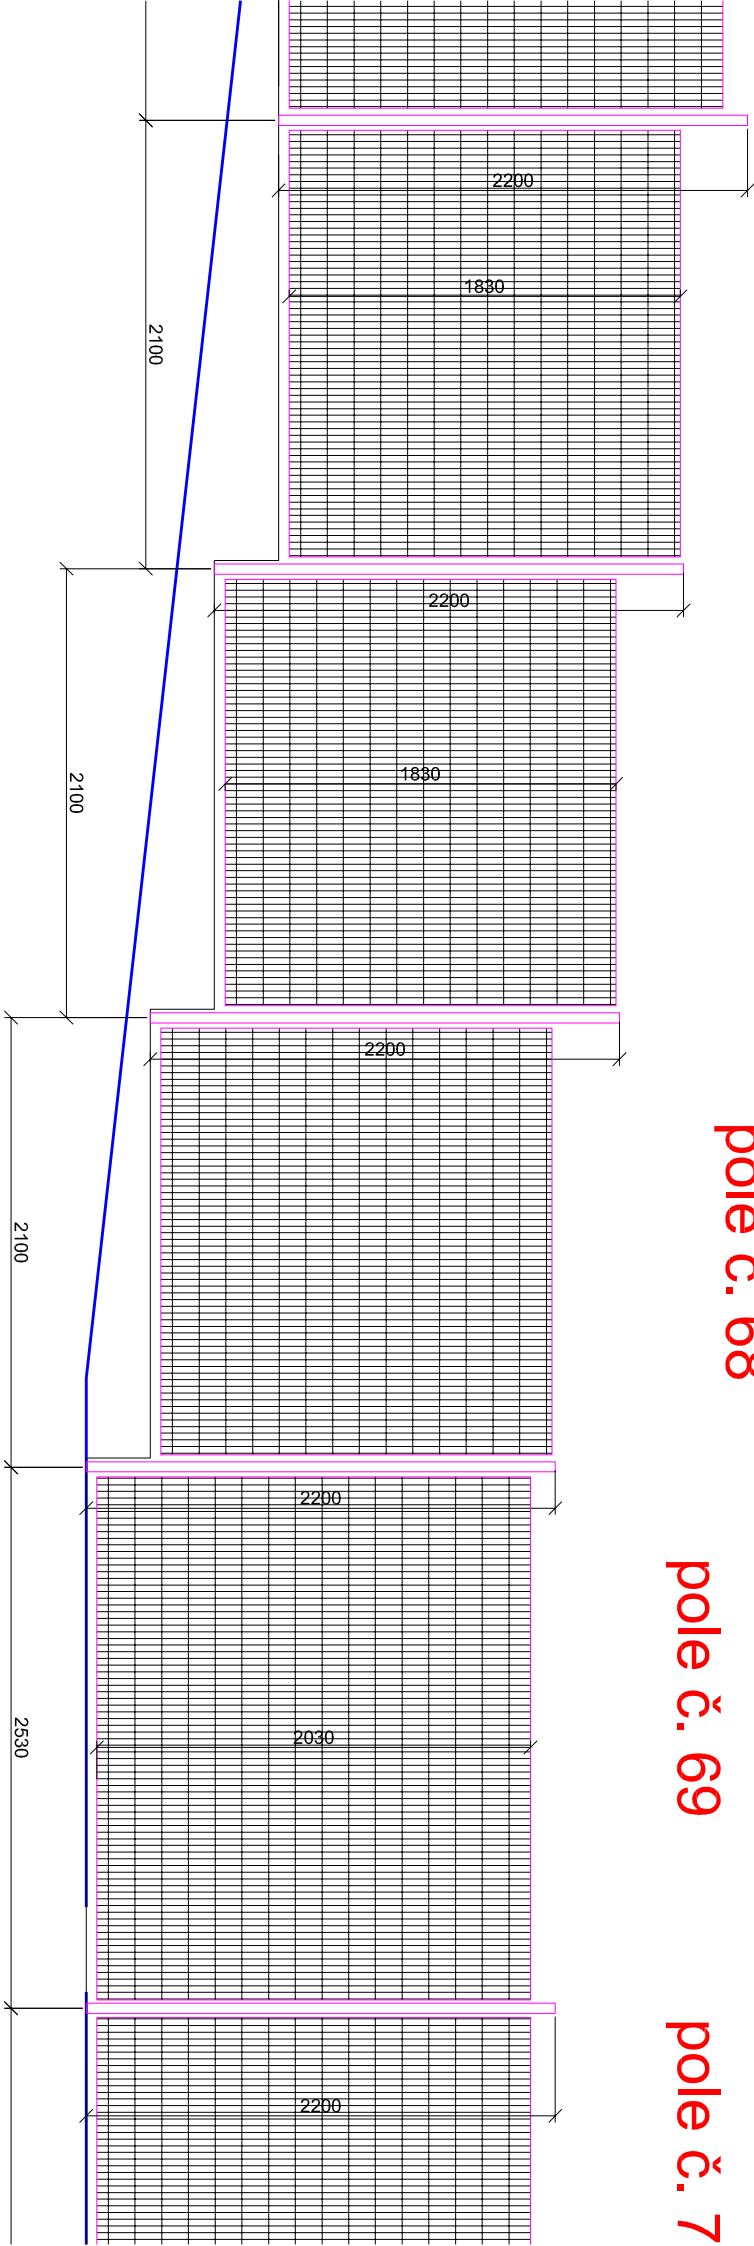

9 pole č. 70 pole č. 71 pole č. 72 pole č. 73 pole č. 74

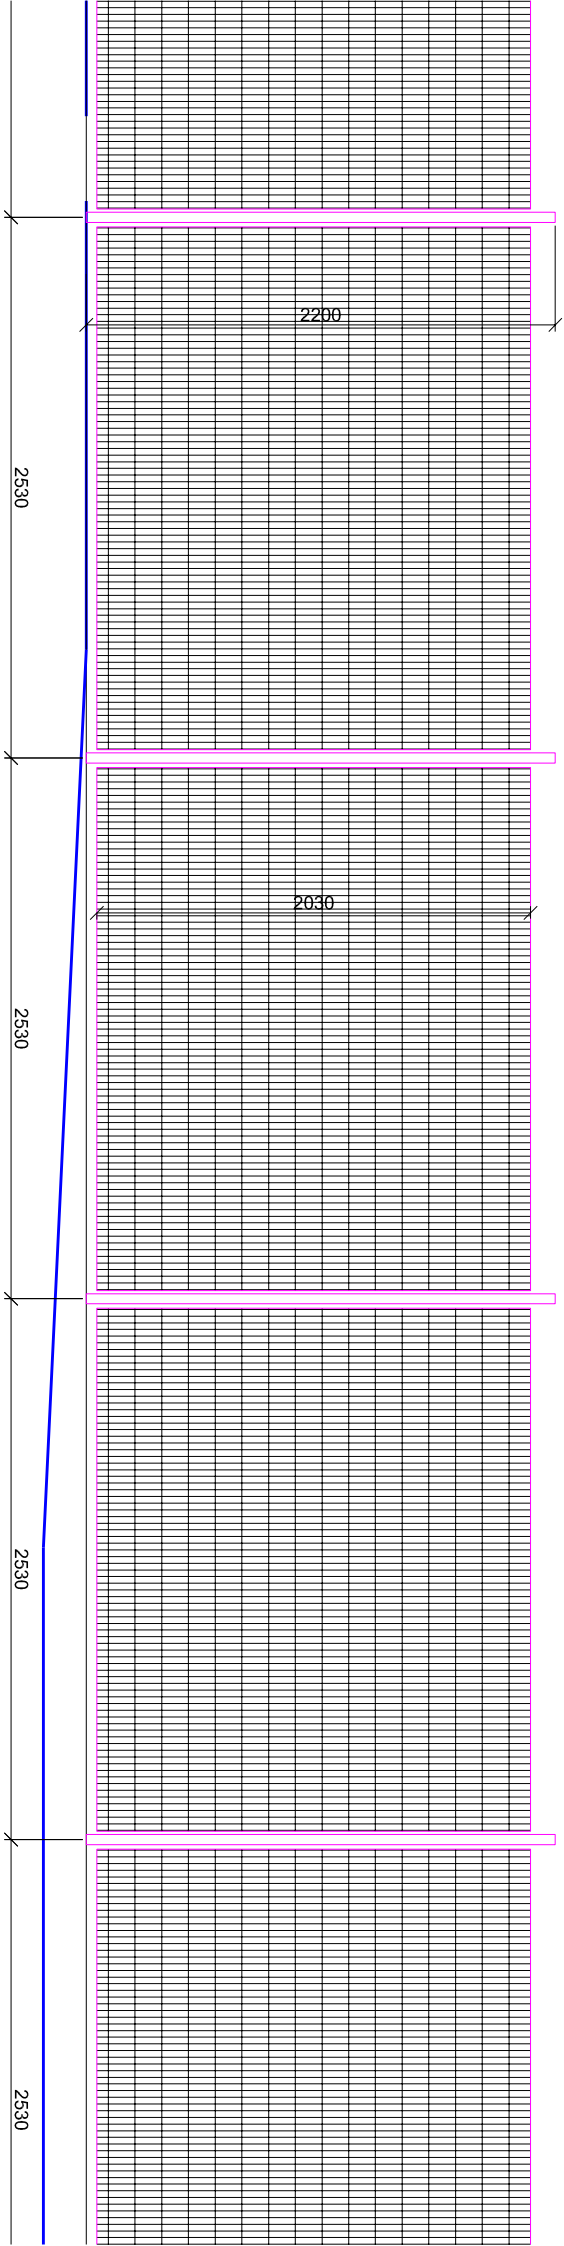

JIŽNÍ POHLED Z ULICE LAUDOVA-OD MŠ

LIST č.19

JIŽNÍ POHL

LIST č.20


pole č. 74

poľe č. 75

poľe č. 76

branka č. 2

poľe č. 77

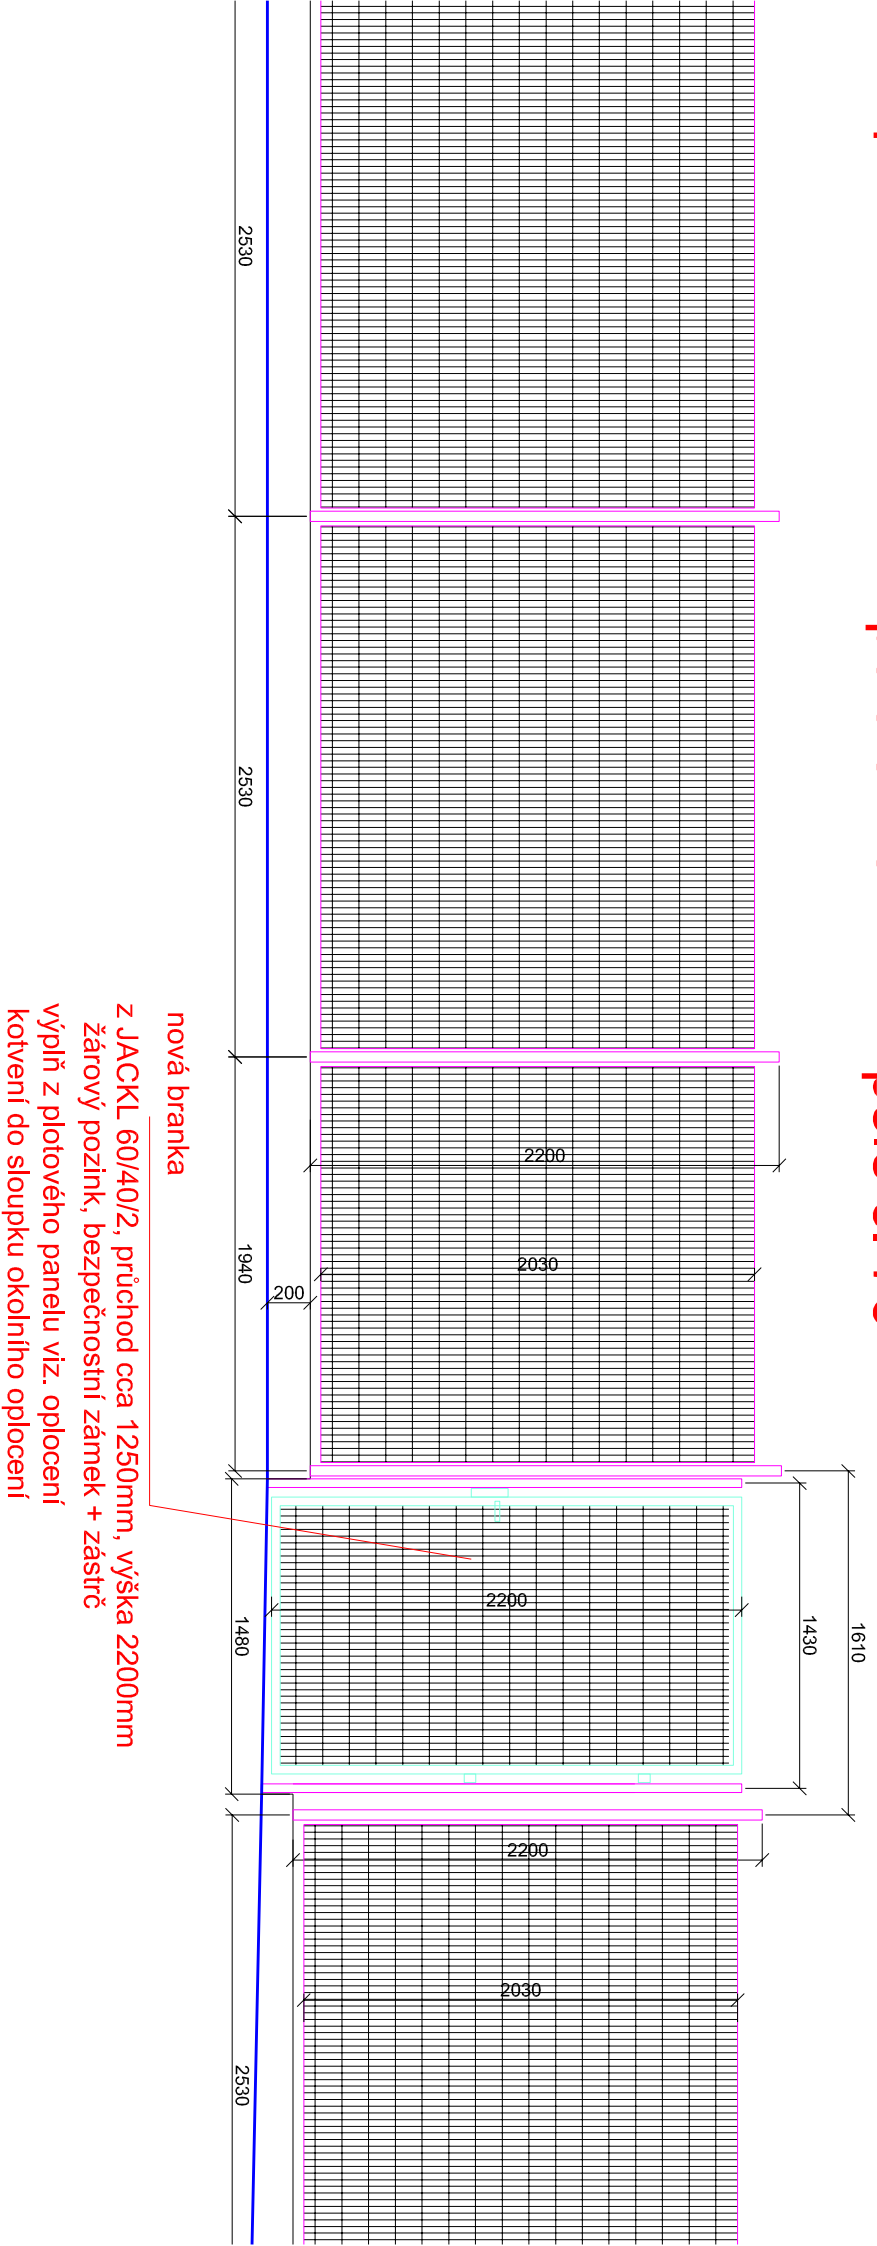

JIŽNÍ POHLED Z ULICE LAUDOVA-OD MŠ

LIST č.20

JIŽNÍ POHLED


LIST č.21

pole č. 77

pole č. 78

pole č. 79

pole č. 80

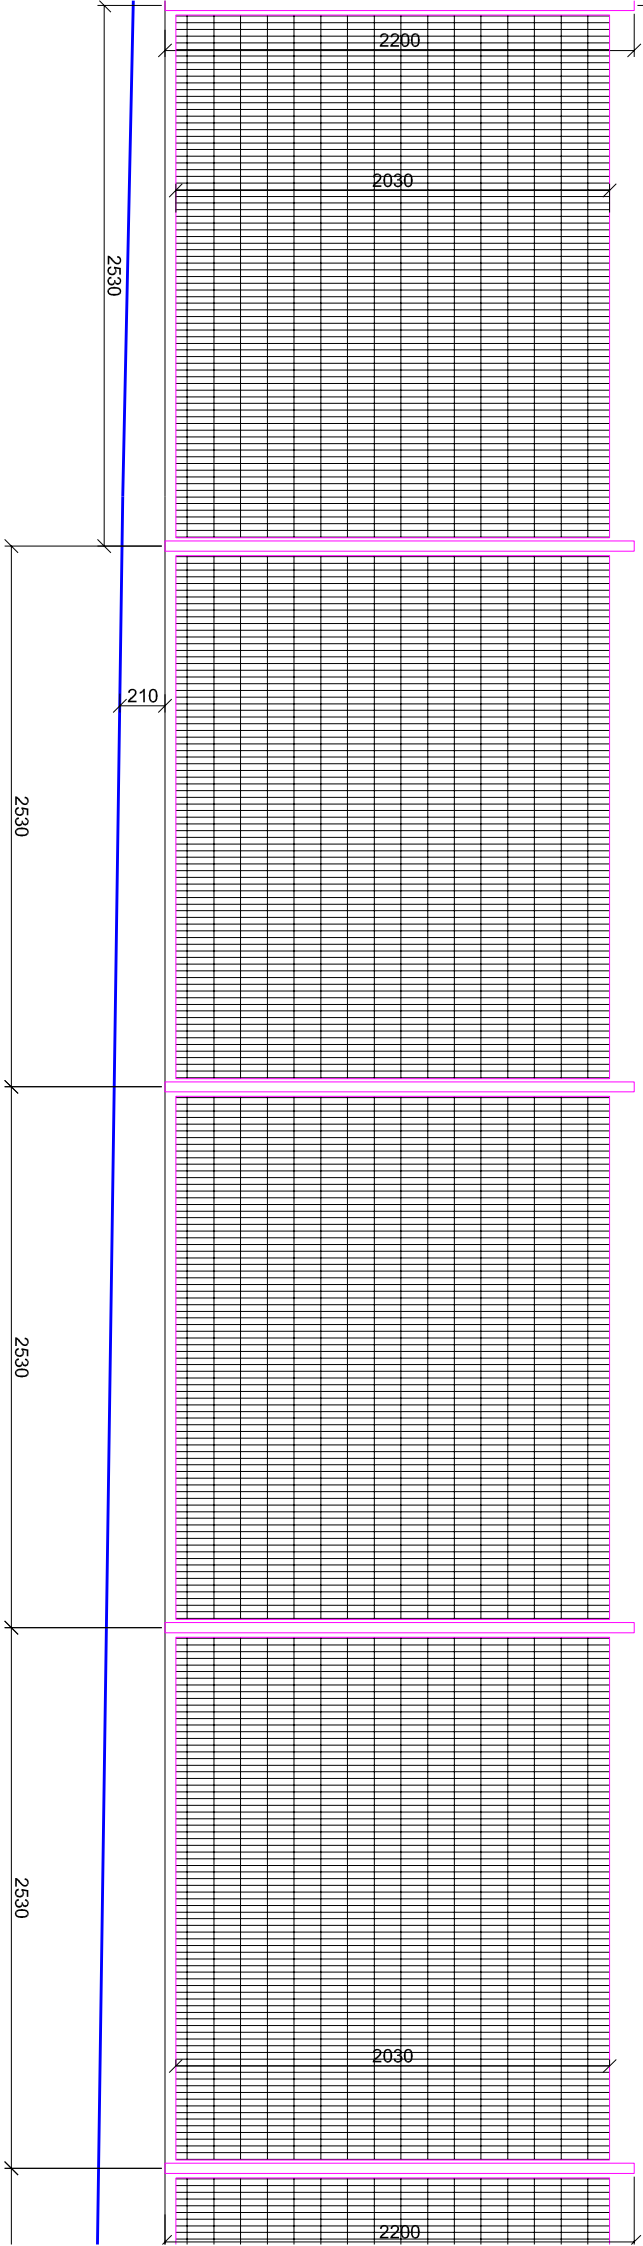


pole č. 80

pole č. 81

pole č. 82

pole č. 83

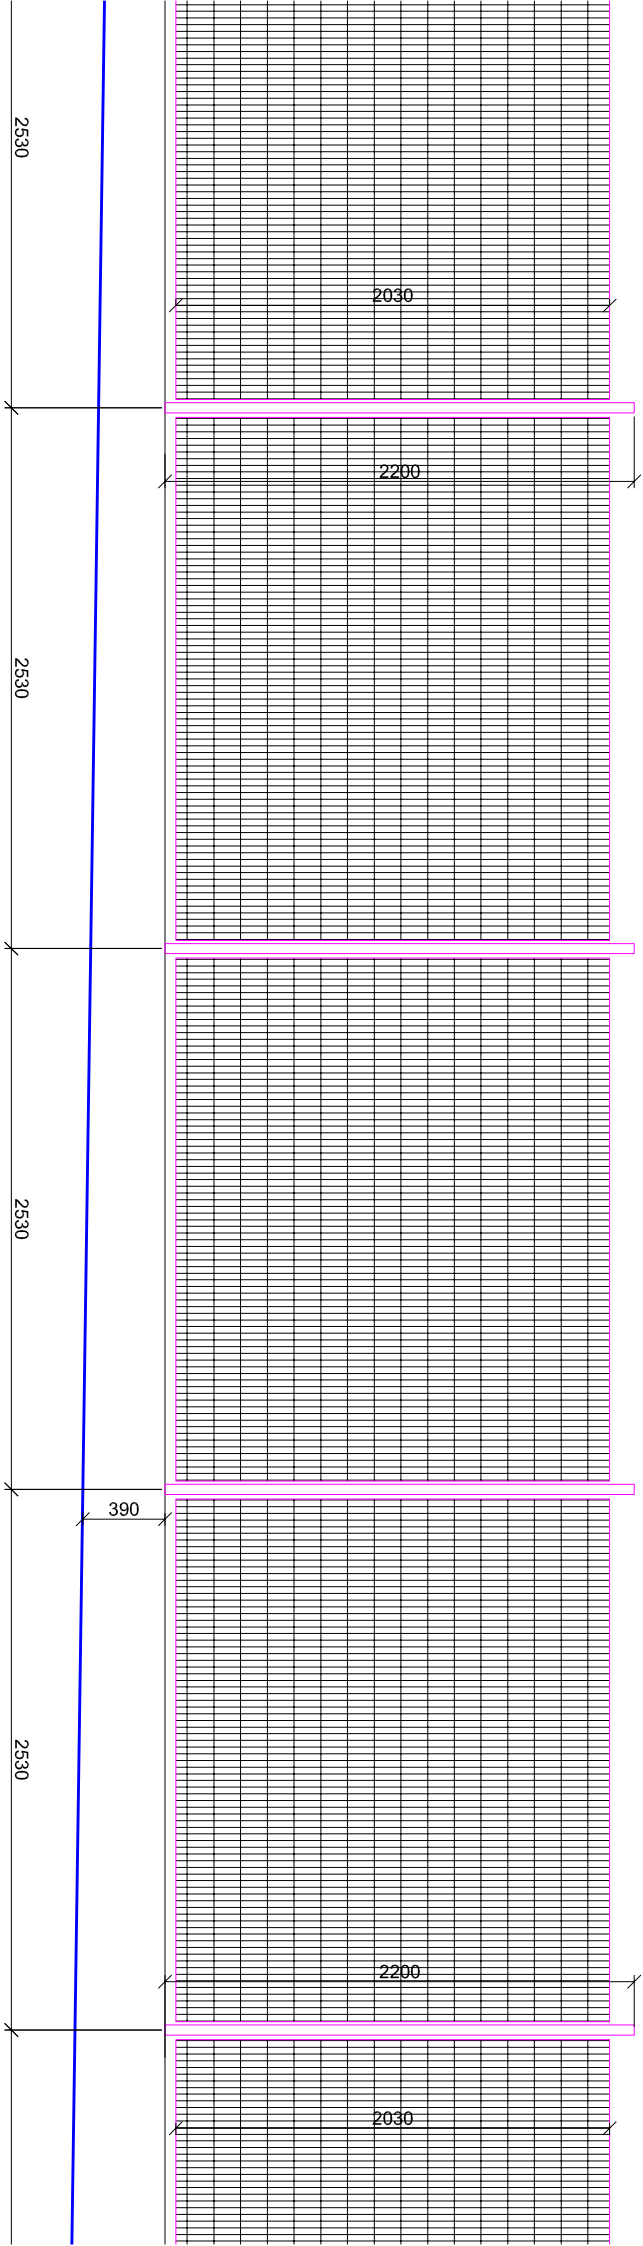


JIŽNÍ POHLED Z ULICE LAUDOVA-OD MŠ

LIST č.22

JIŽNÍ POHLE

LIST č.23

83 pole č. 84 pole č. 85 pole č. 86 pole č. 87

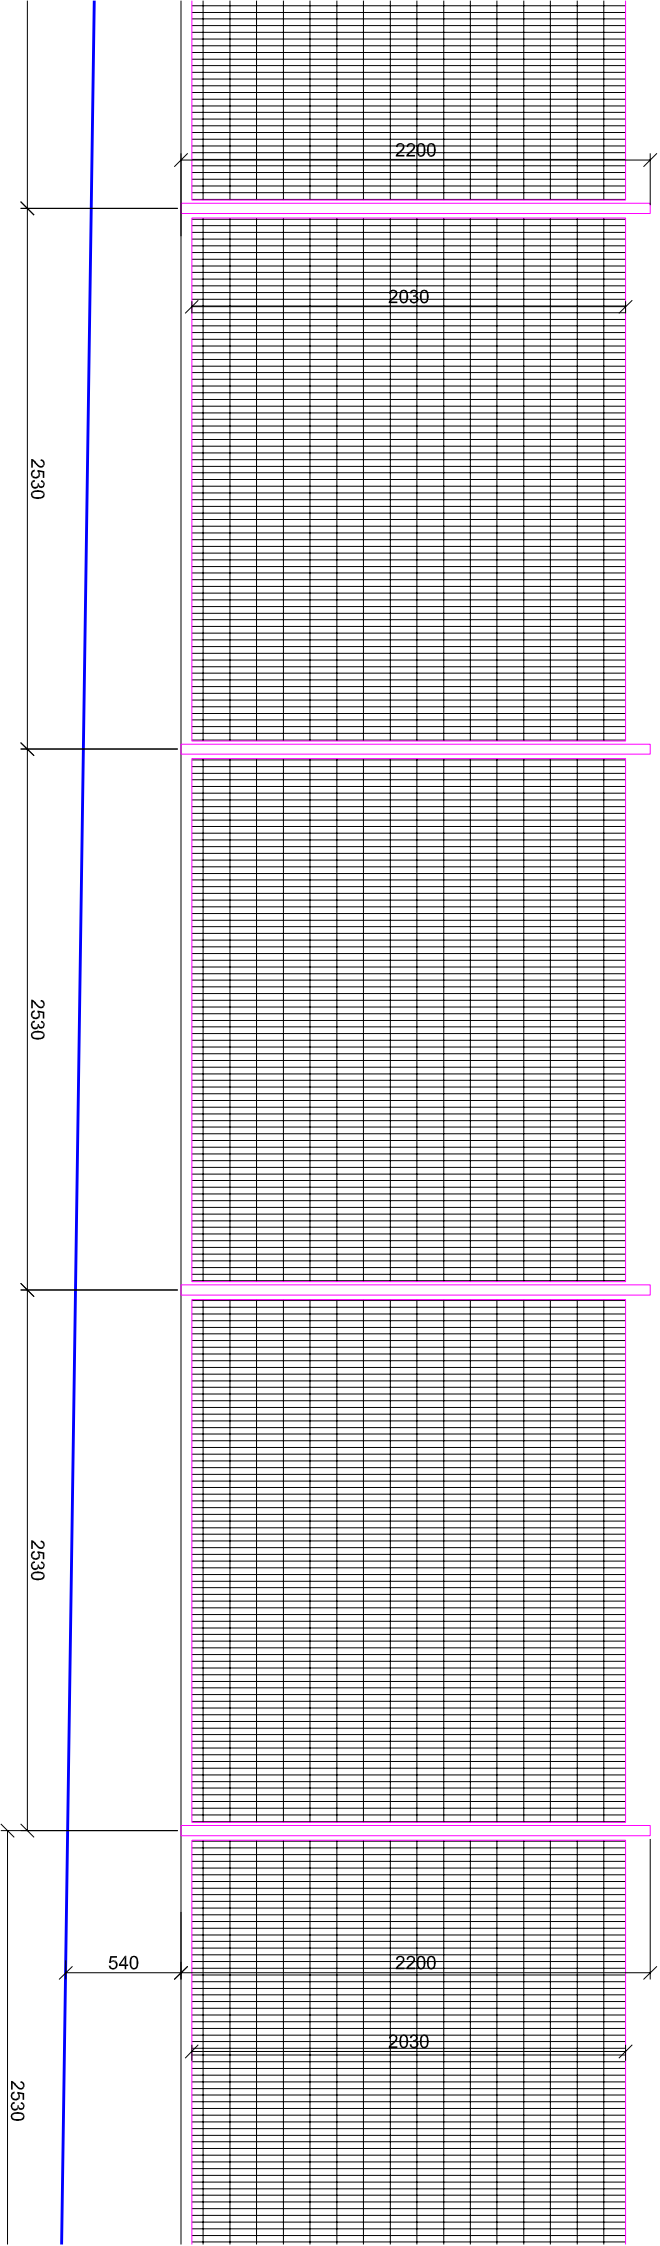

JIŽNÍ POHLED Z ULICE LAUDOVA-OD MŠ

LIST č.23

JIŽNÍ POHLED


LIST č.24

pole č. 87

pole č. 88

pole č. 89

pole č. 90

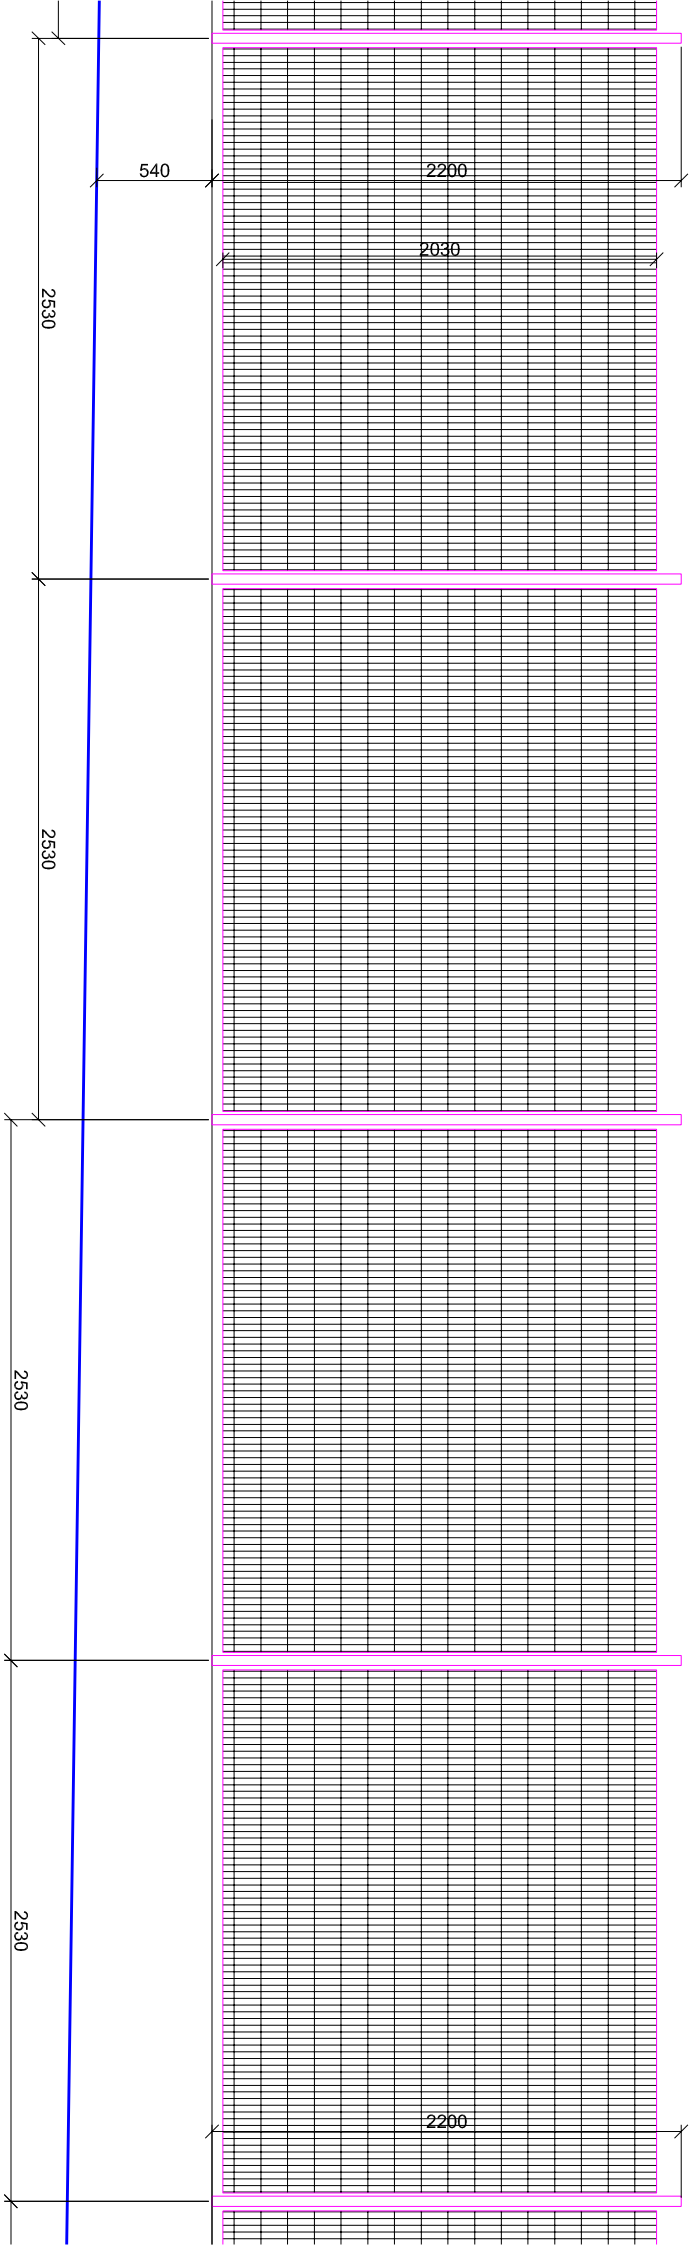


pole č. 90

pole č. 1

pole č. 91

pole č. 92

po

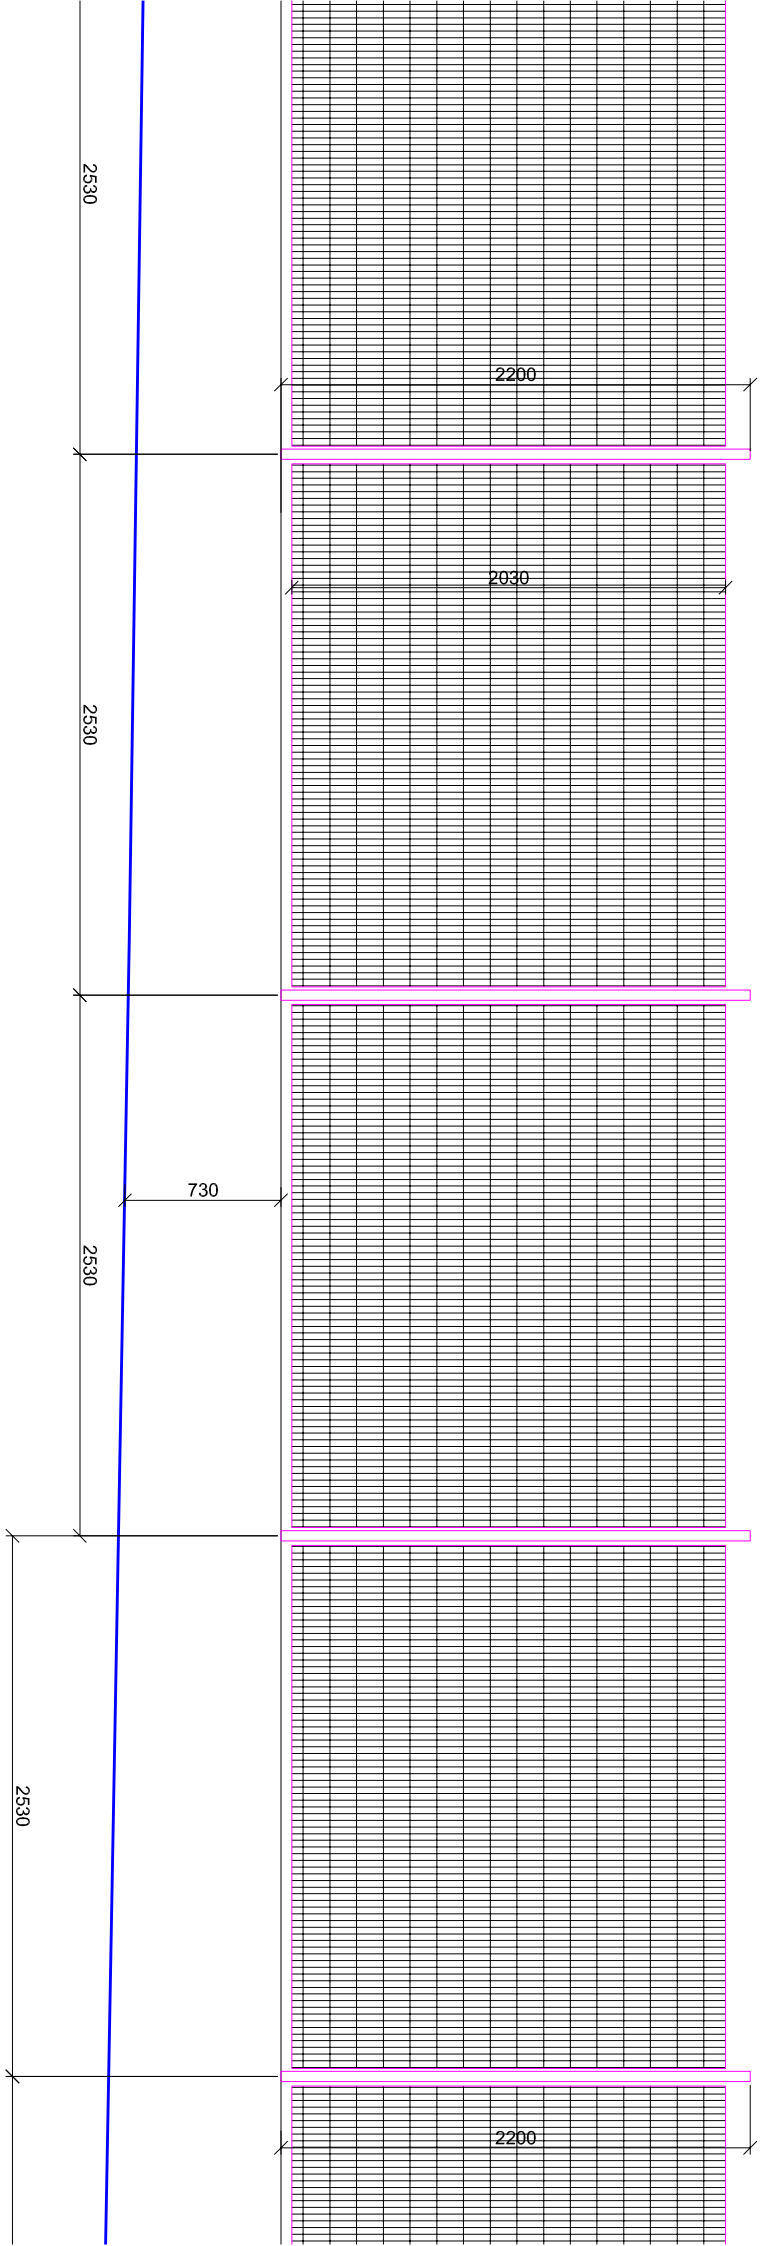


JIŽNÍ POHLED Z ULICE LAUDOVA-OD MŠ

LIST č.25

JIŽNÍ POHLED

LIST č.26

č. 92 pole č. 93 pole č. 94 pole č. 95 pole č. 96

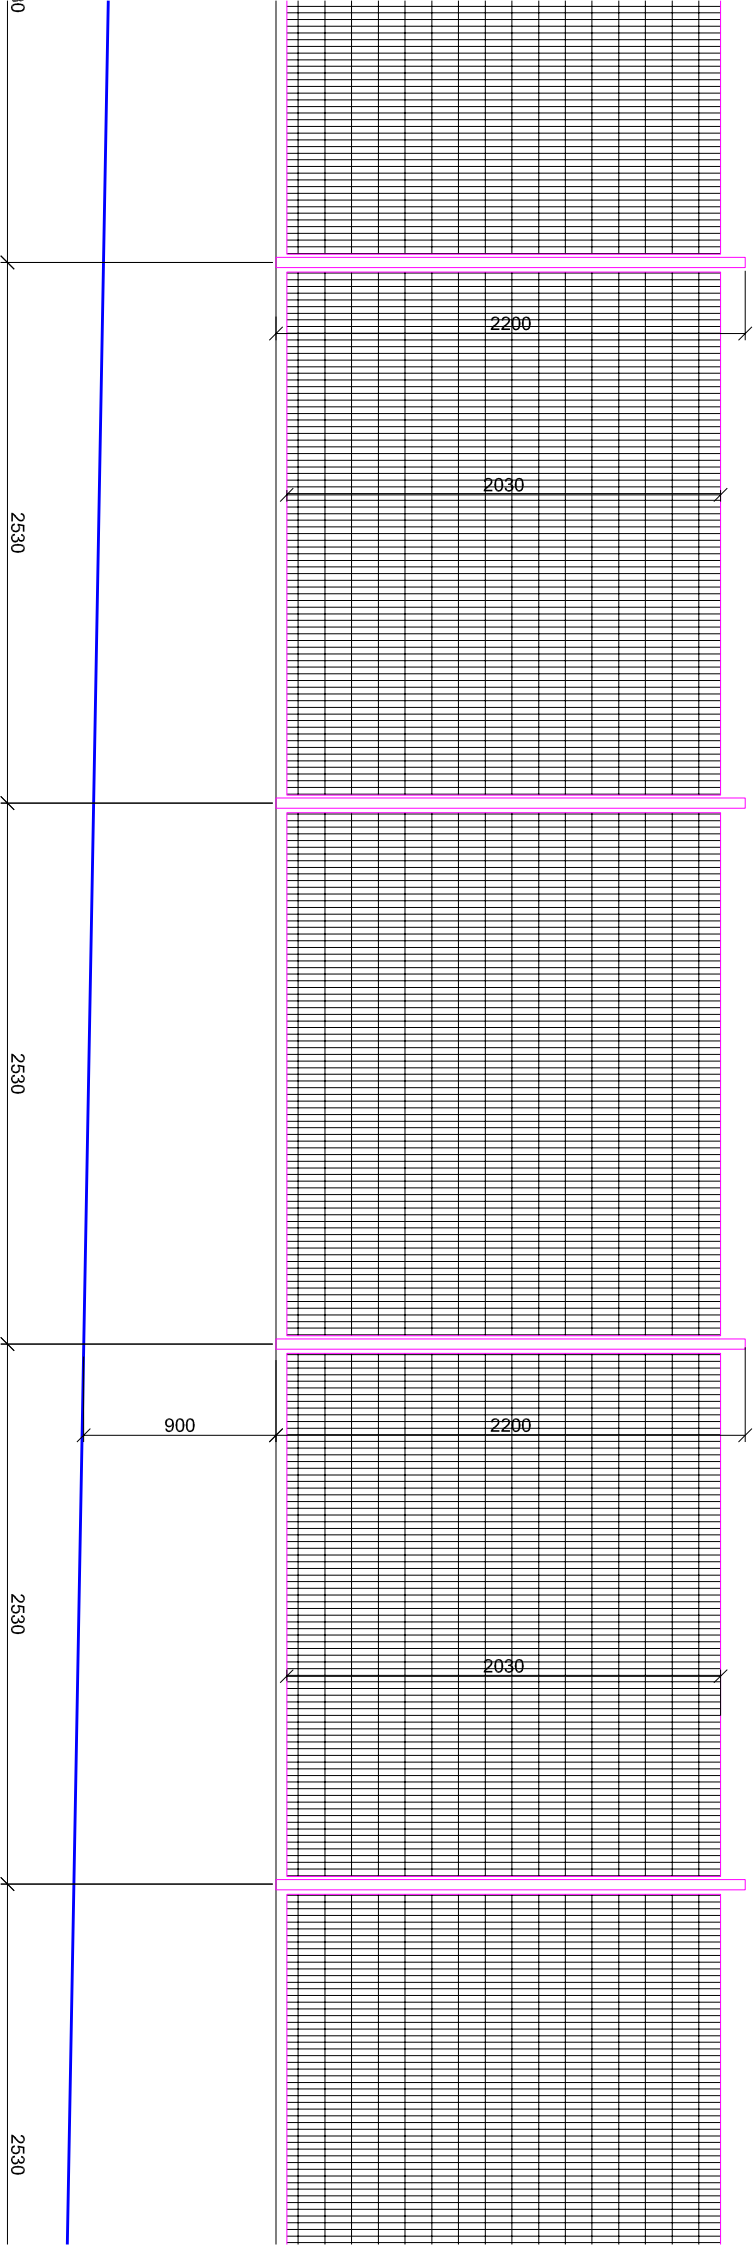

JIŽNÍ POHLED Z ULICE LAUDOVA-OD MŠ

LIST č.26

pole č. 96

pole č. 97


pole č. 98

pole č. 99

pole č. 100

JIŽNÍ POHLED :


LIST č.27

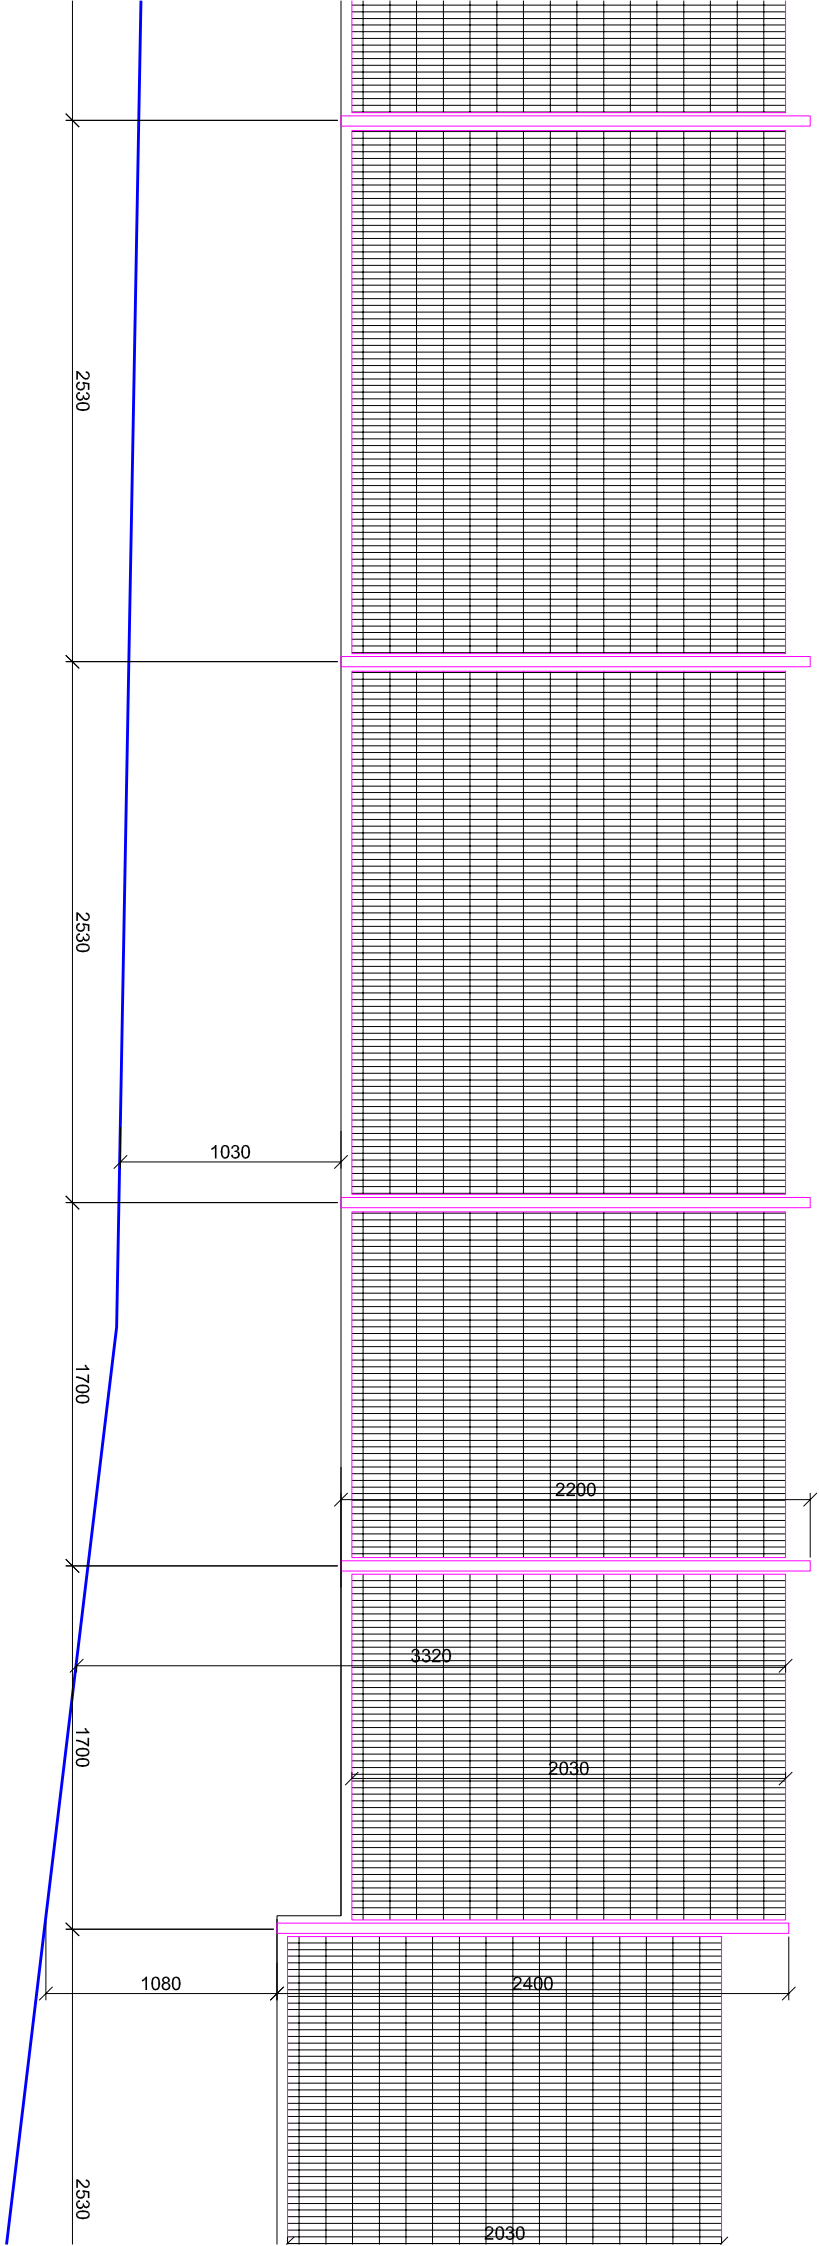

JIZNI POHLED Z ULICE LAUDOVA-OD MS

LIST č.27

le č. 99 pole č. 100 pole č. 101 pole č. 102 pole č.103

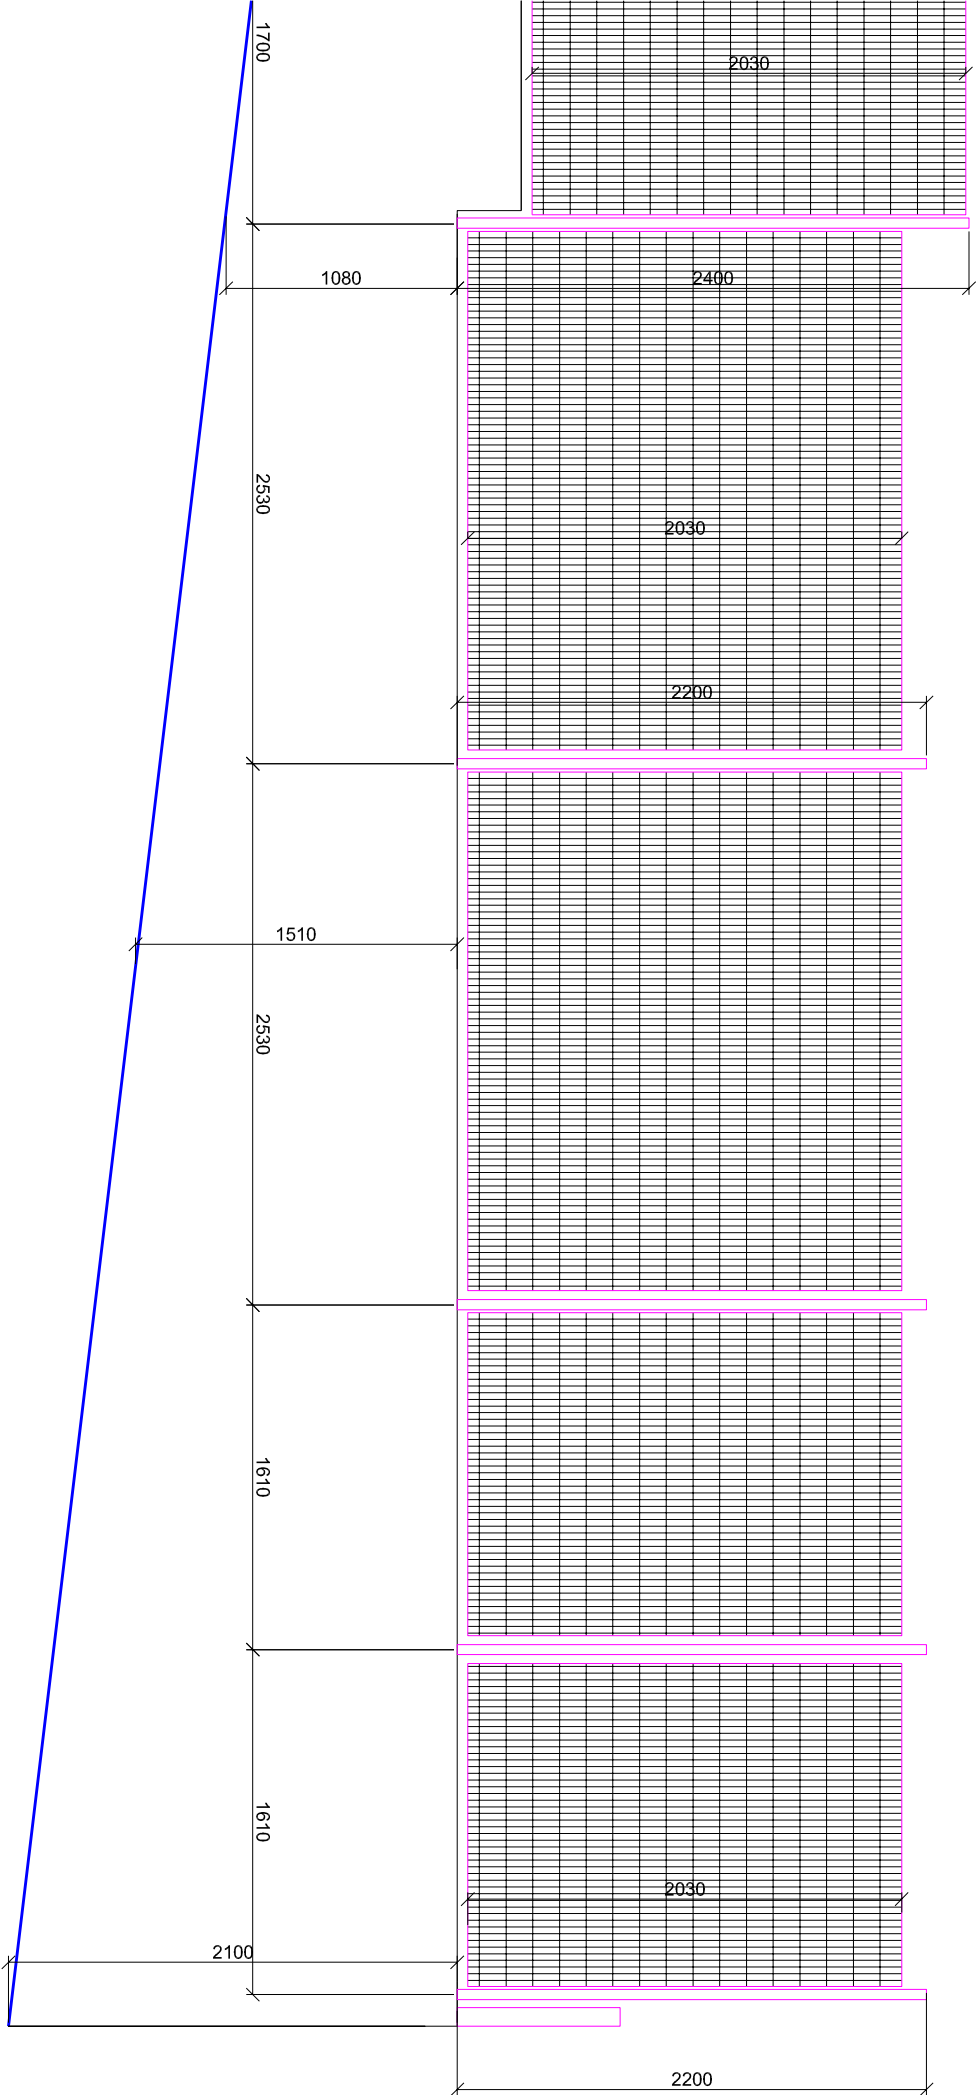


VÝCHODNÍ POHLED Z ULICE MRKVIČKOVA

LIST č.1

pole č. 1

pole č. 2

pole č. 3

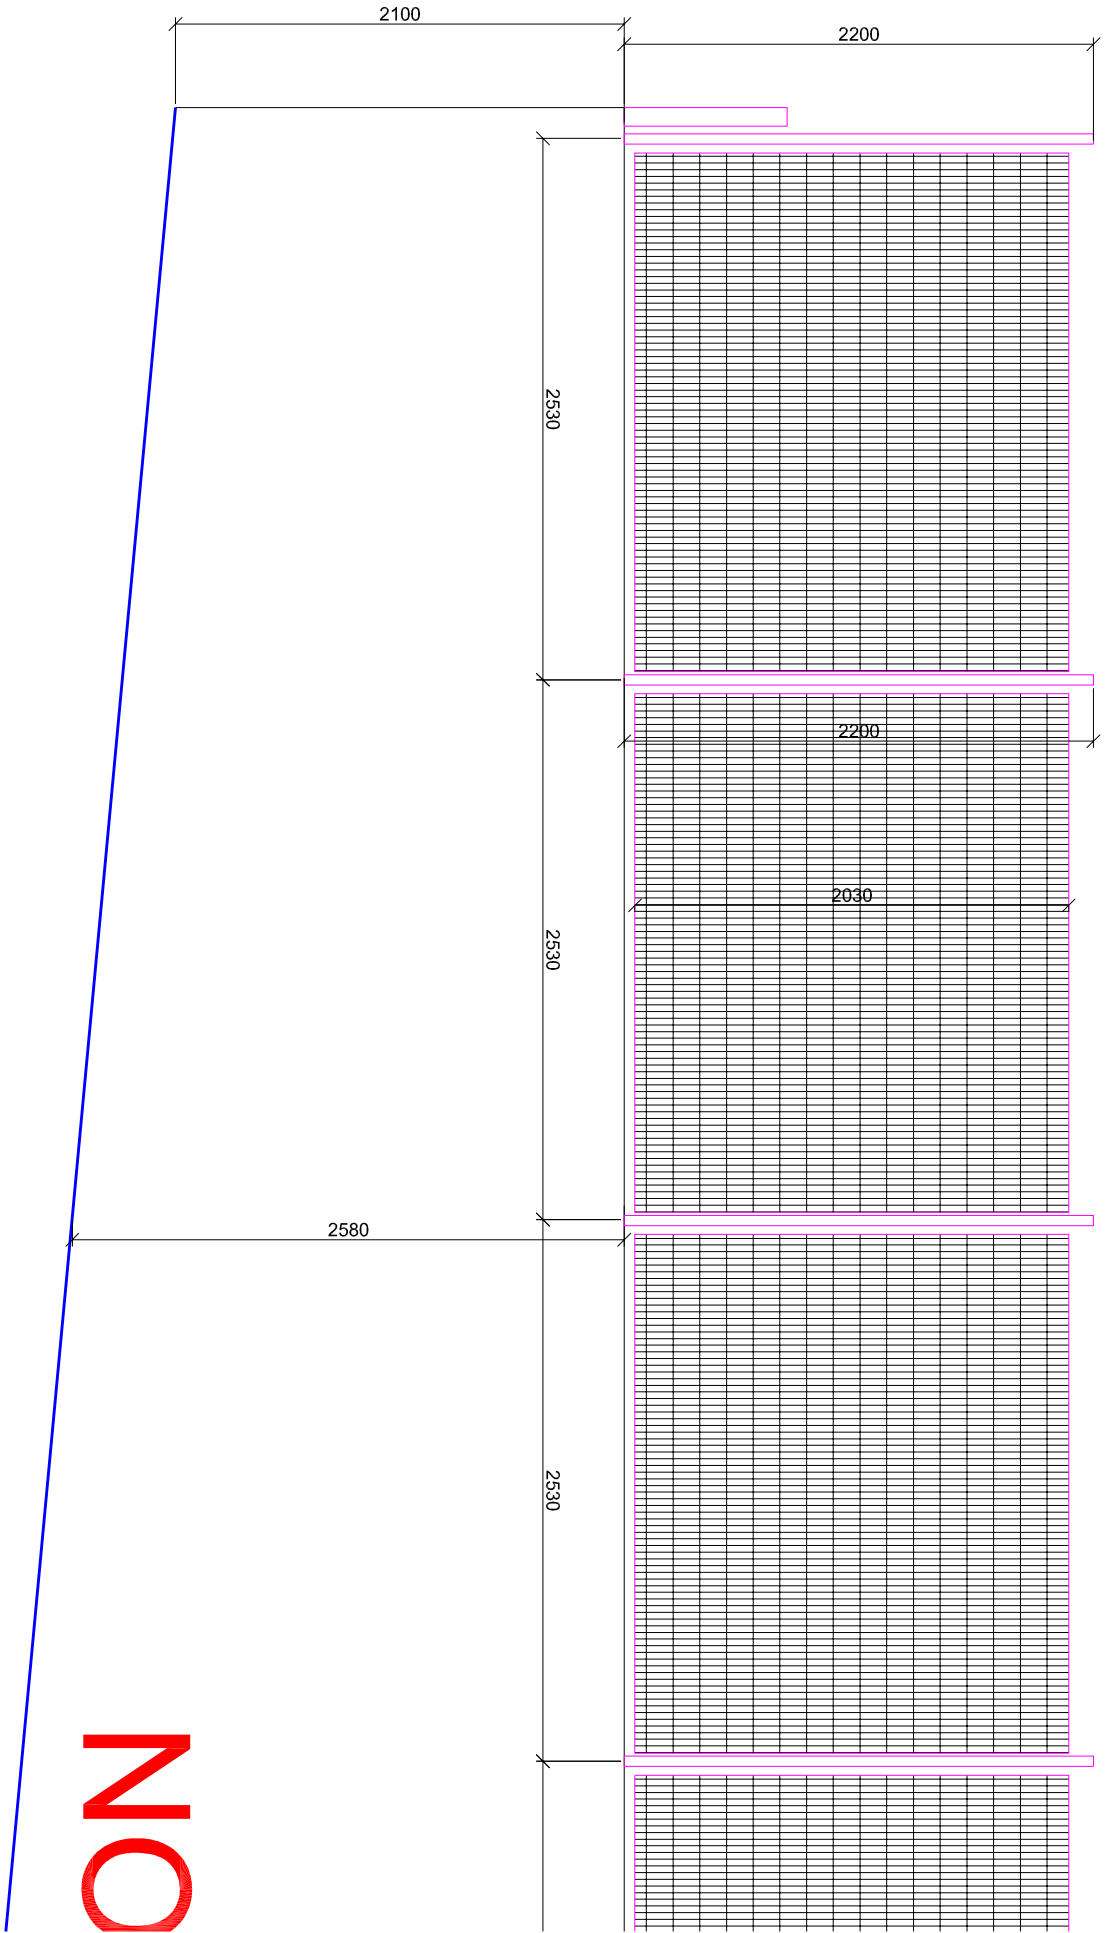

NO

pole č. 3

pole č. 4

VÝCHODNÍ POHLED Z ULICE MRKVIČKOVA
LIST č.2

pole č. 5


pole č. 6

pole

NOVÝ NÁTĚR STĚNY

VÝCHODNÍ POHLED Z ULICE MRKVIČKOVA

LIST č.3

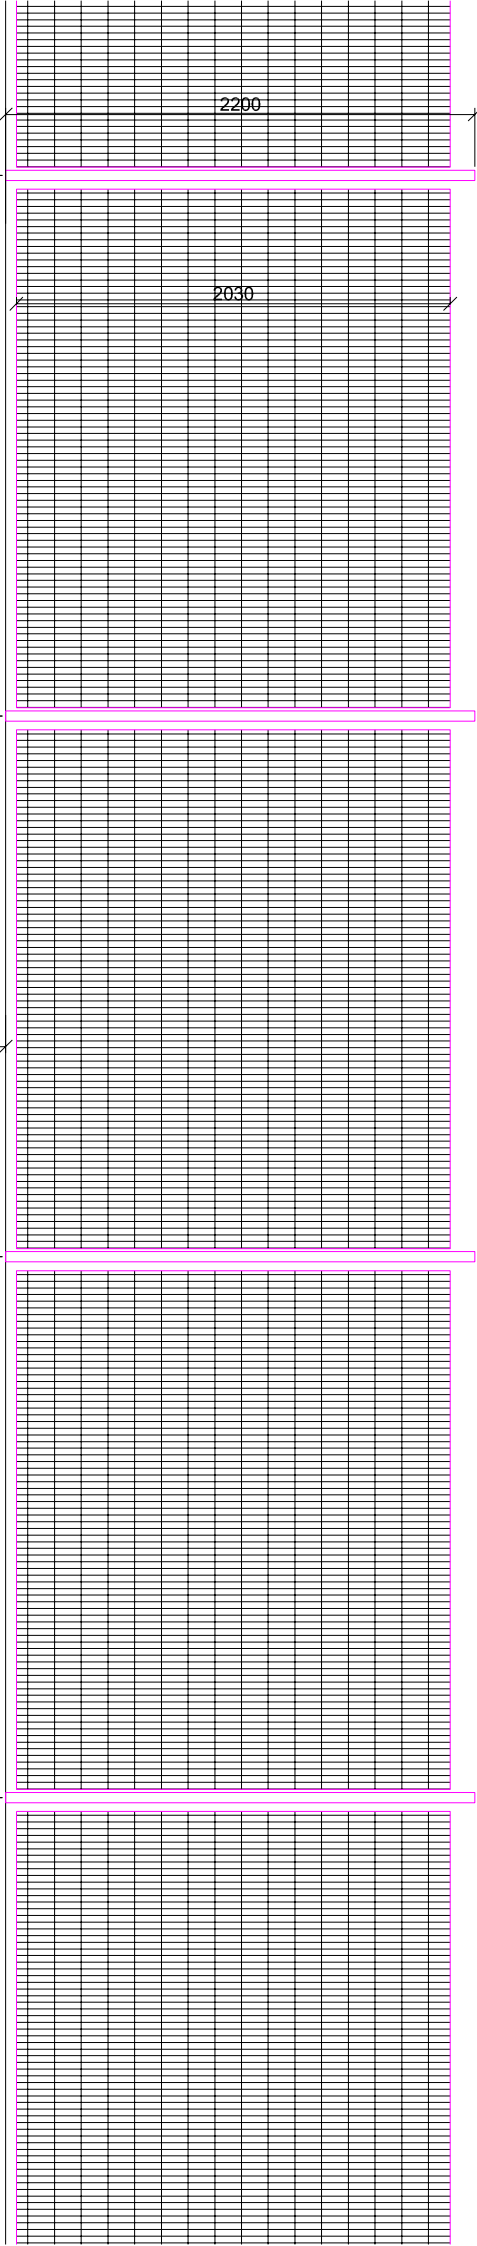

2530

2530

2530

2530

pole č. 7

pole č. 8


pole č. 9

pole č. 10

3600


A

VÝCHODNÍ POHLED Z ULICE MRKVIČKOVA

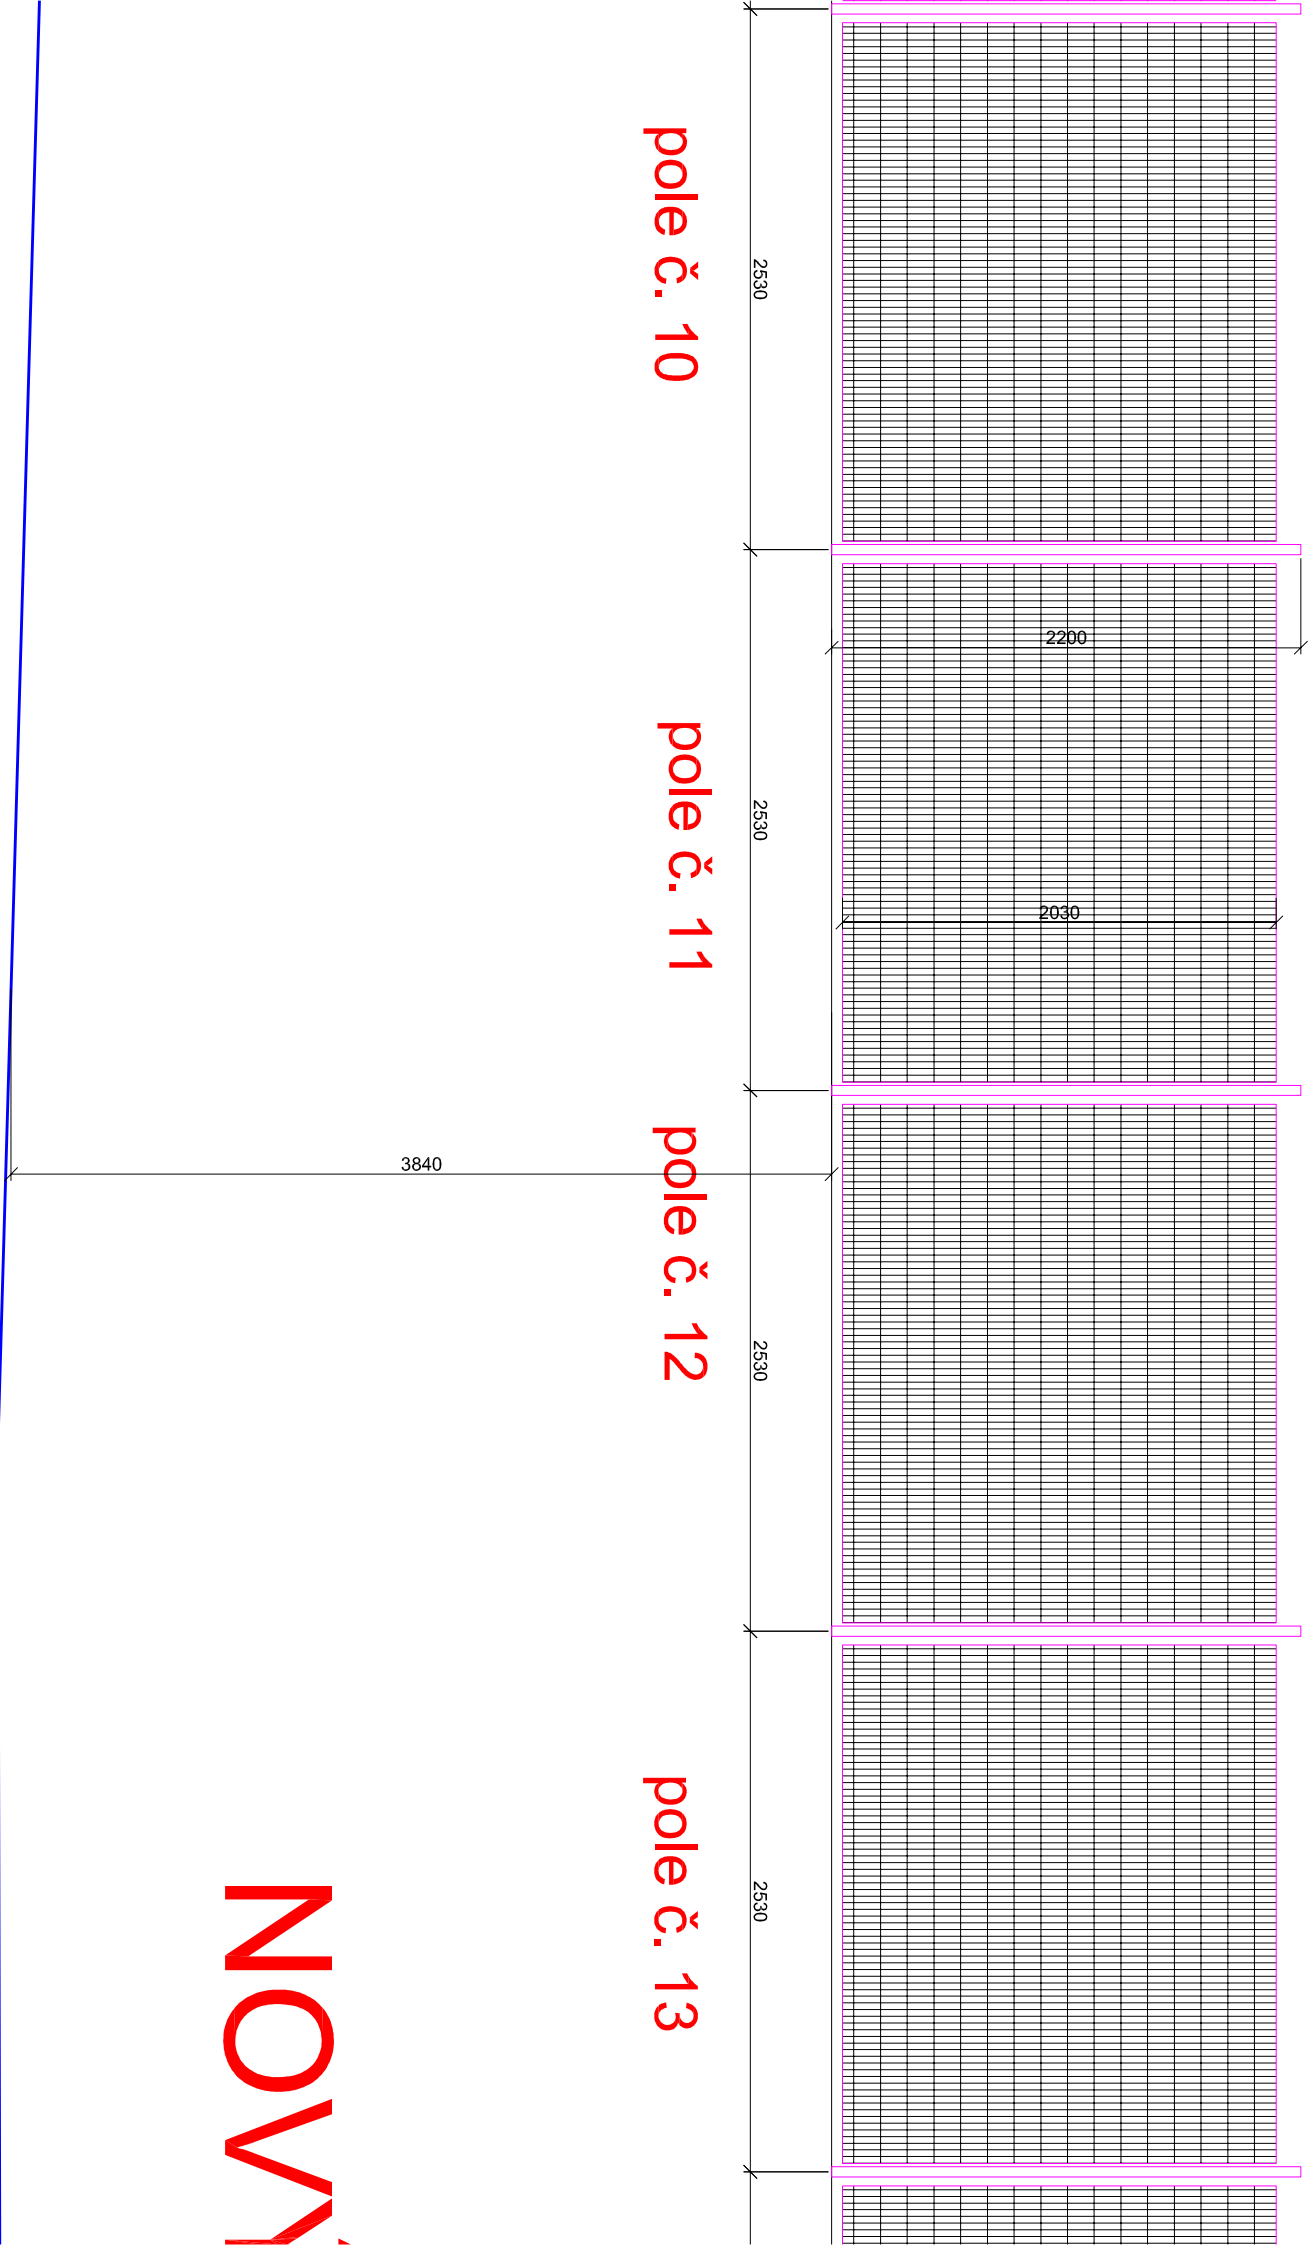

NOVÝ

VÝCHODNÍ POHLED Z ULICE MRKVIČKOVA
LIST č.5

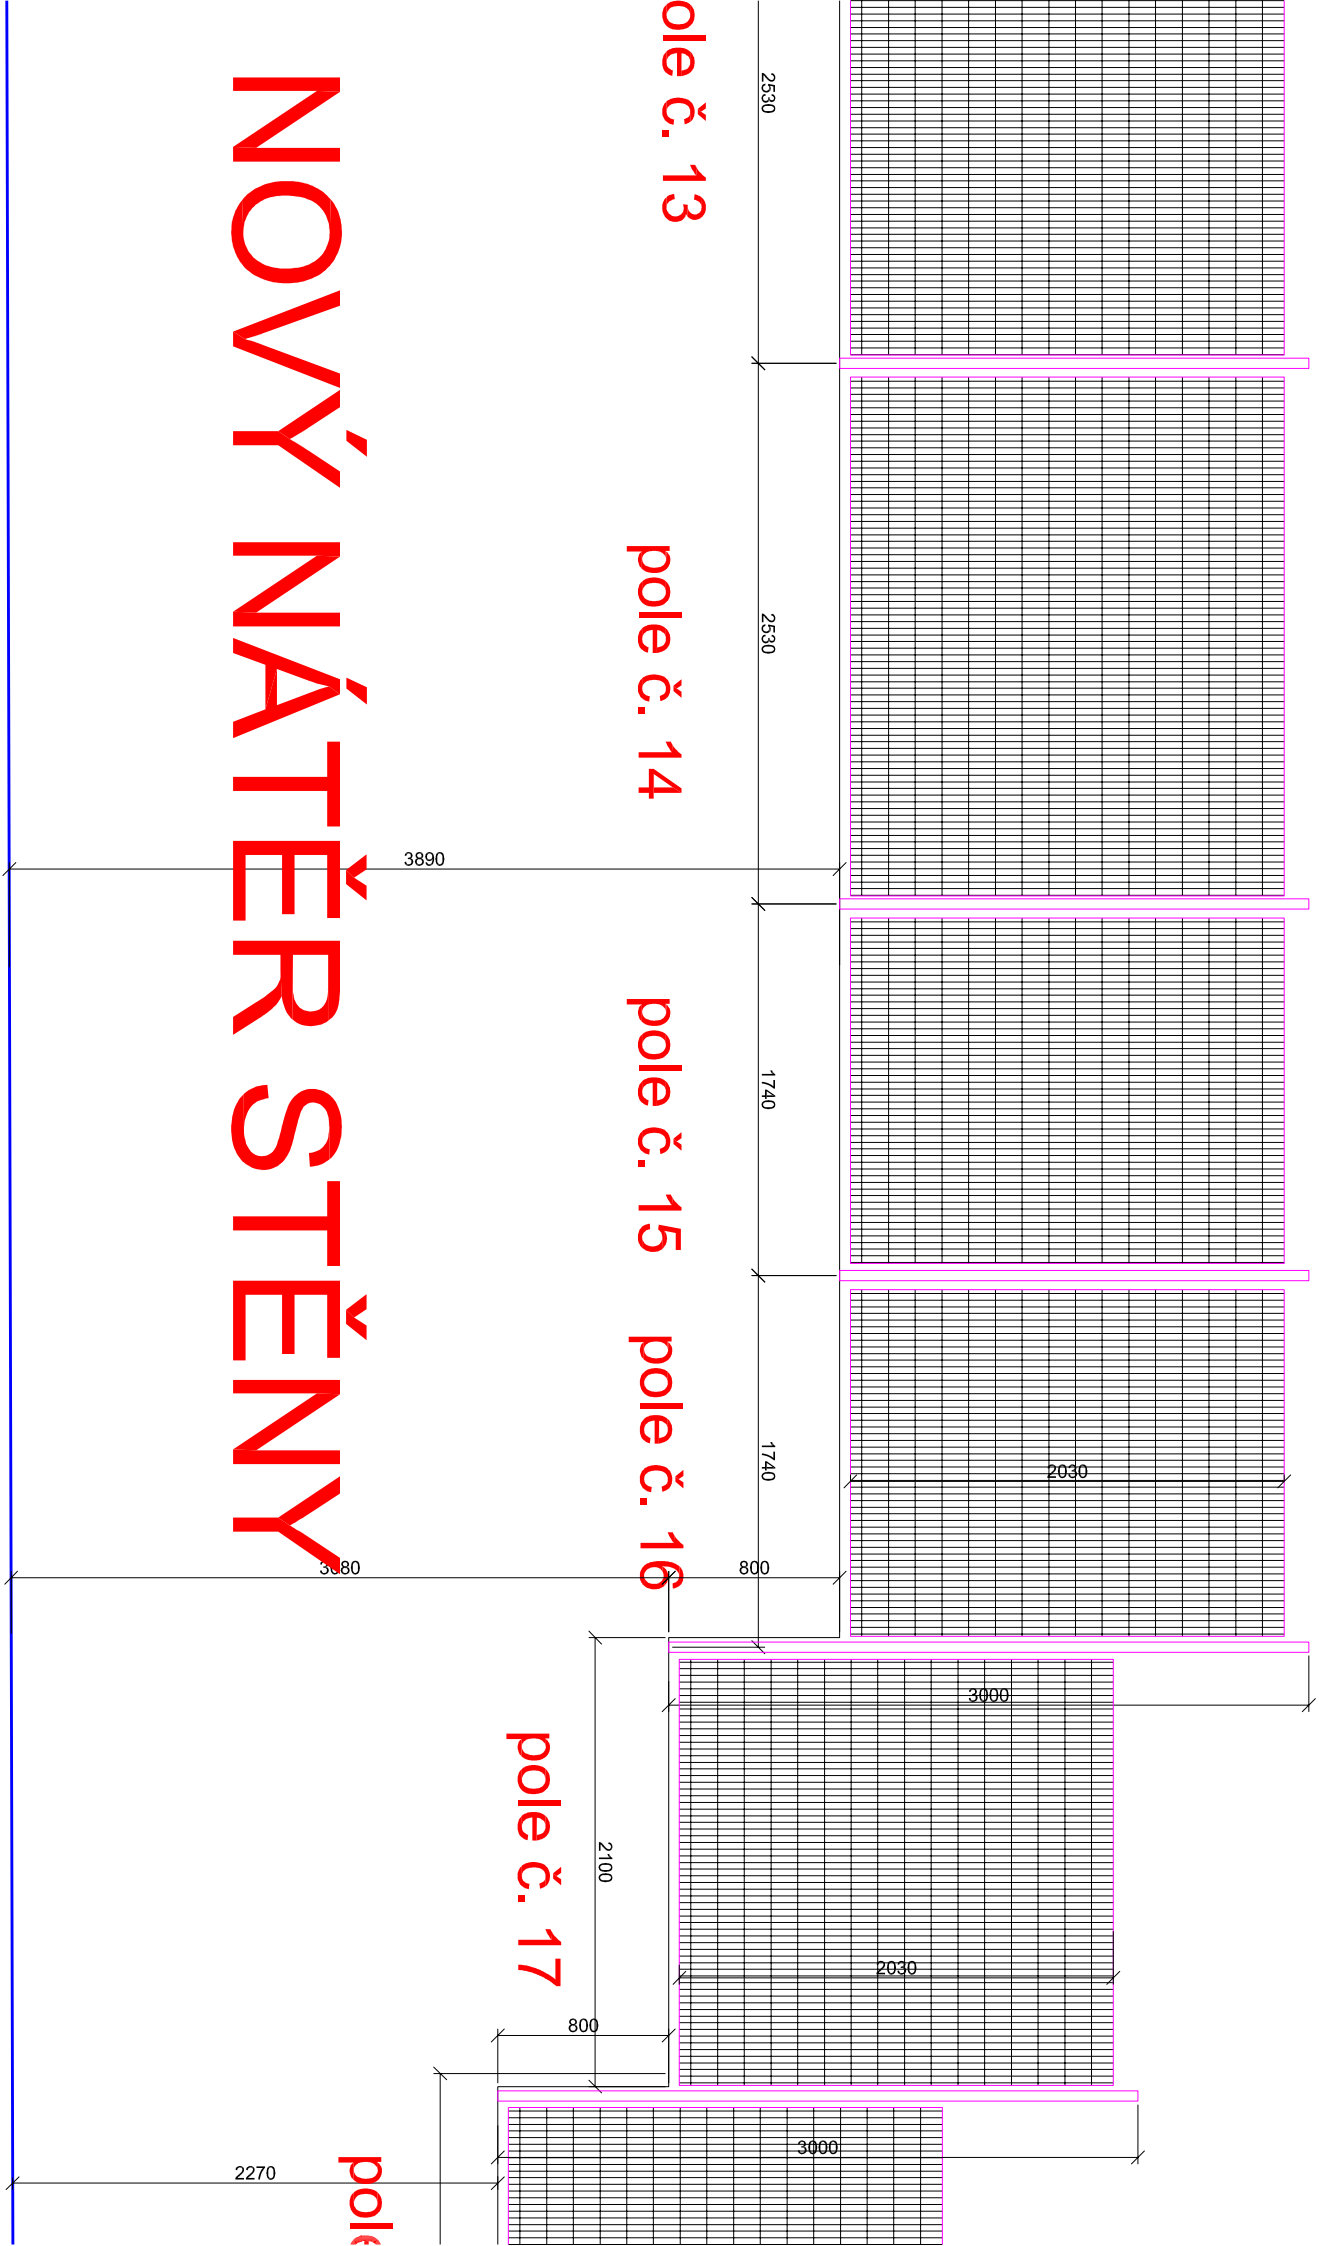

VÝCHODNÍ POHLED Z ULICE MRKVIČKOVA

LIST č.6

