




POHLED

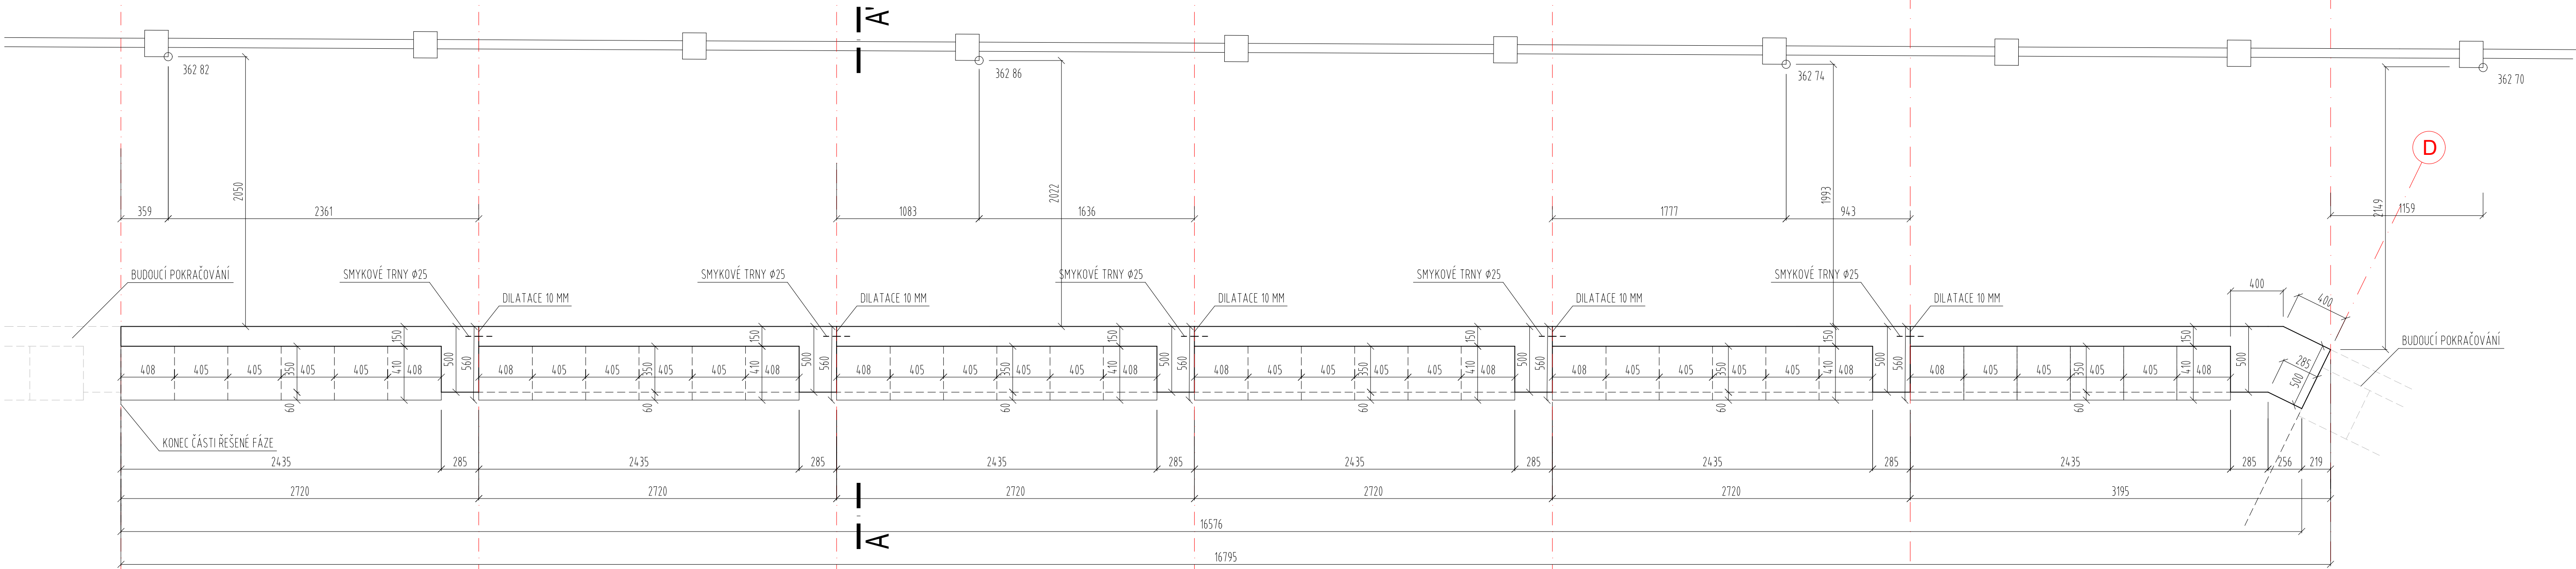


PŮDORYS

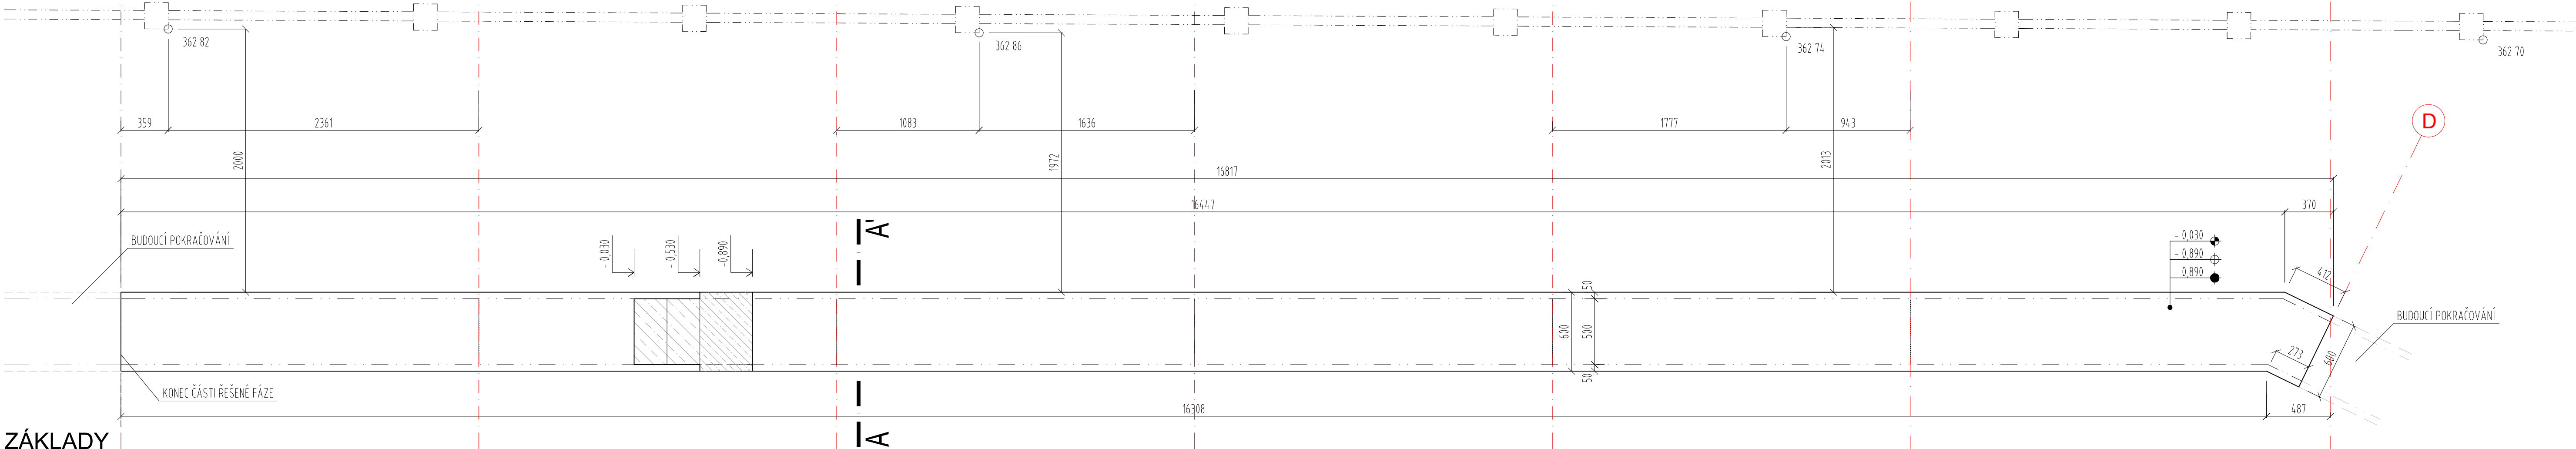

ZÁKLADY

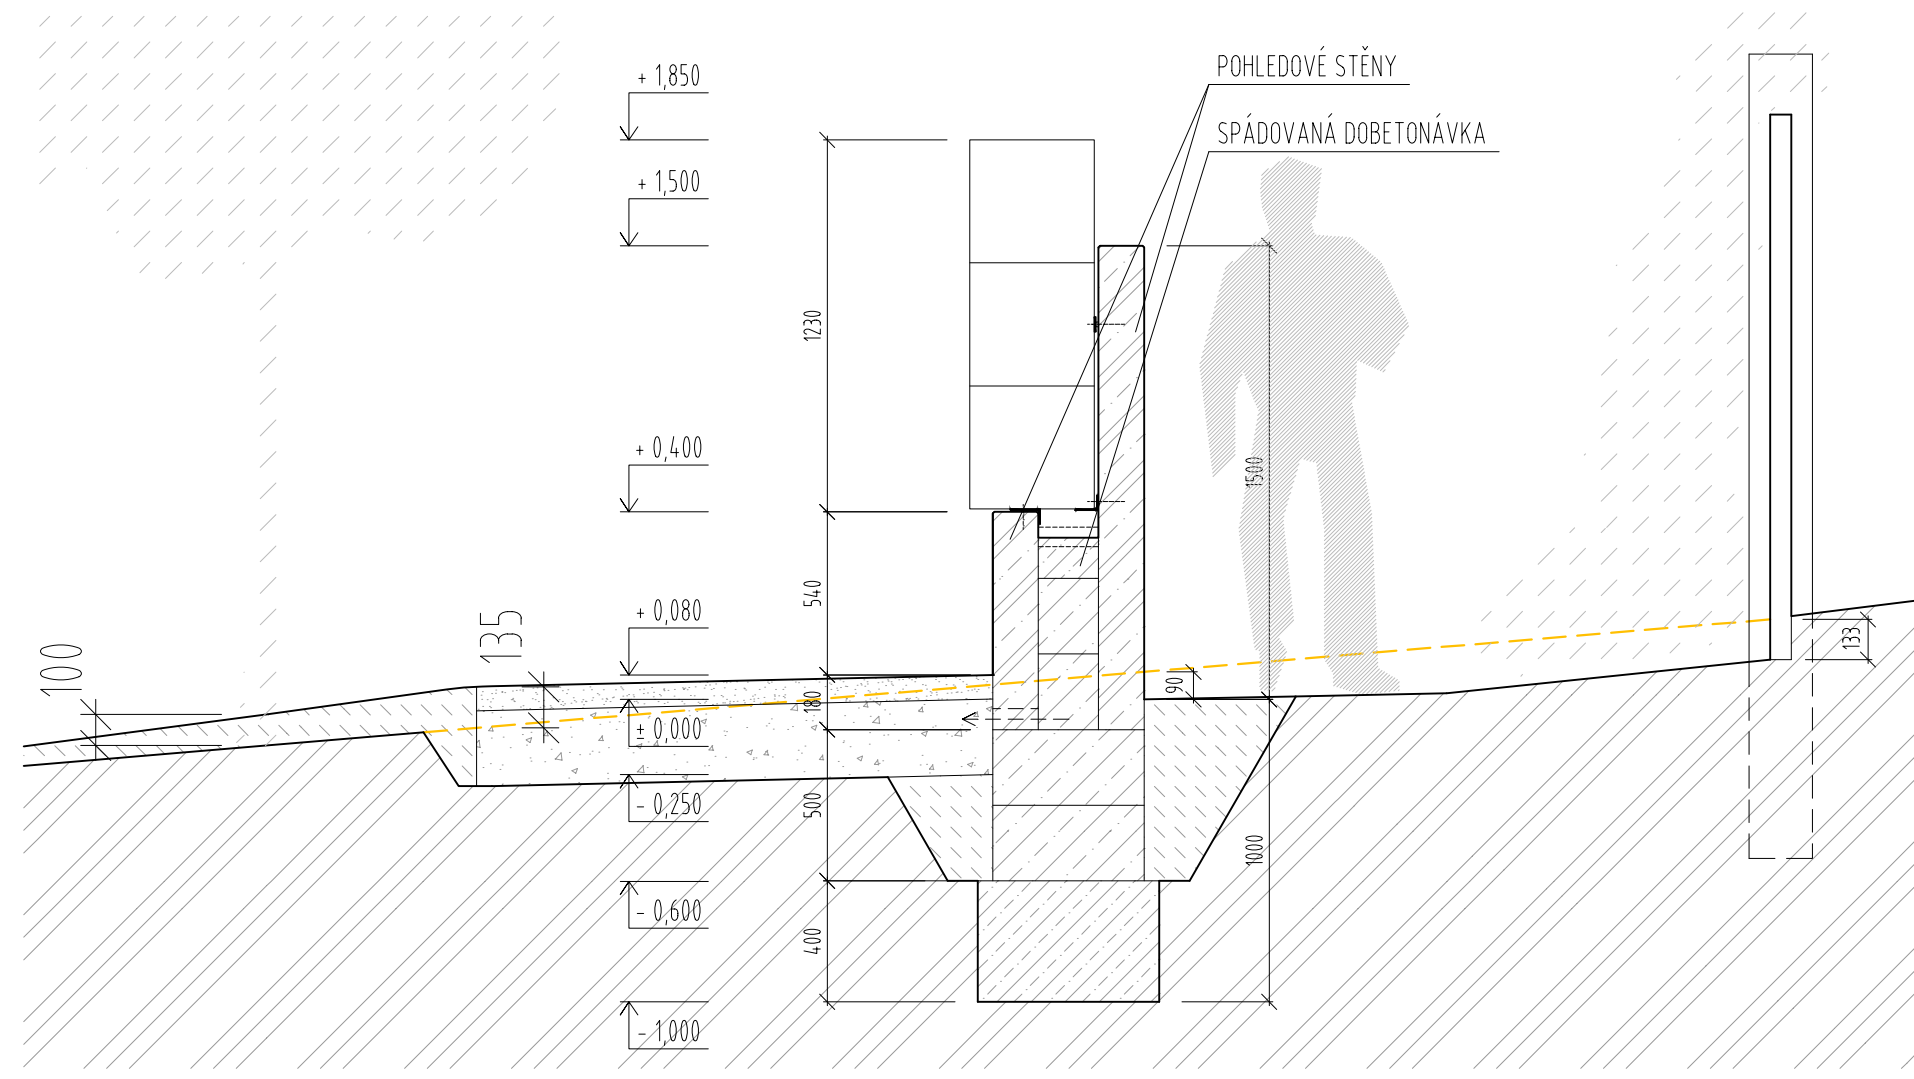


ŘEZ A - A'

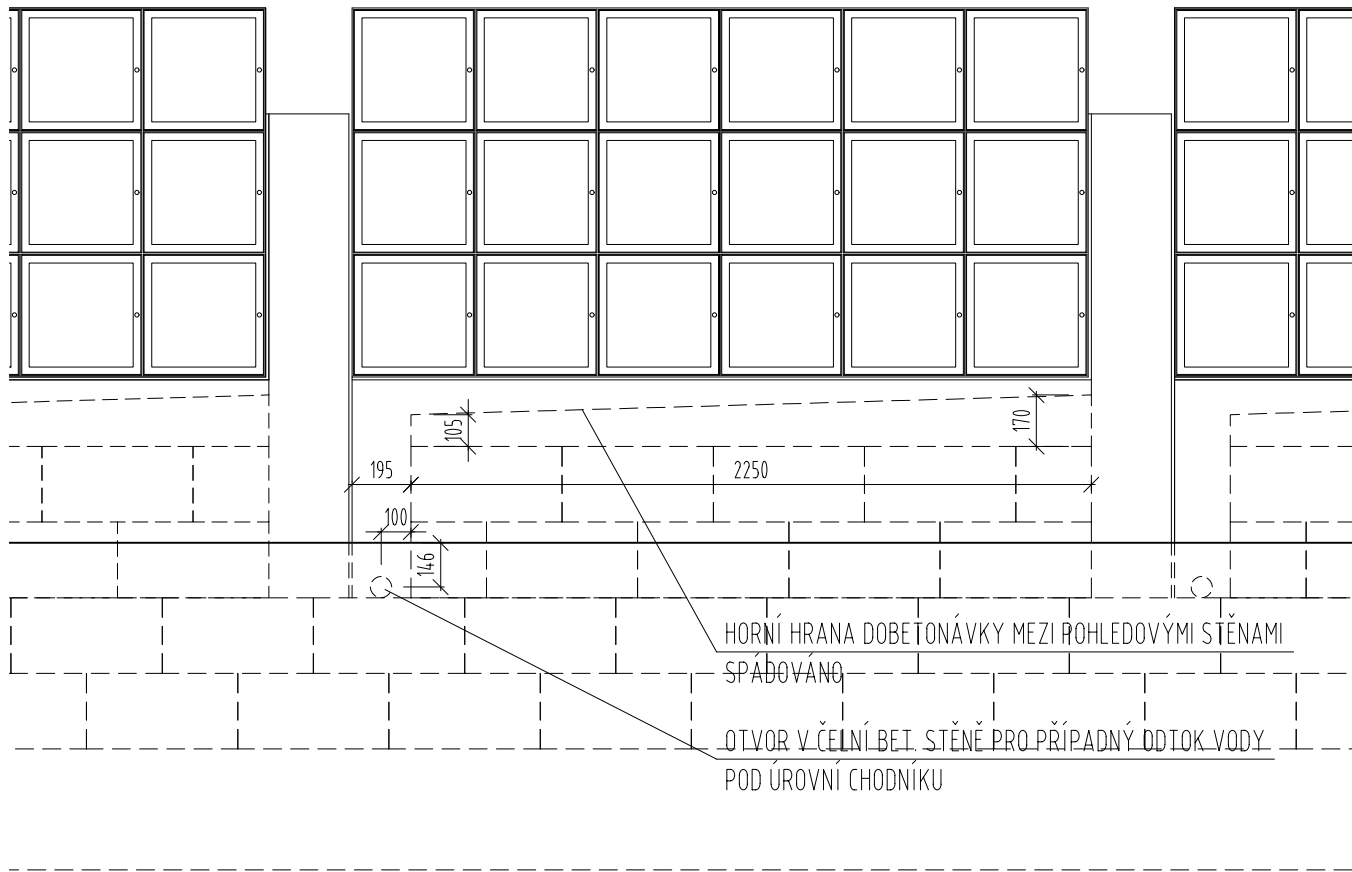

POHLED / VÝŘEZ

POZNÁMKY

- VÝCHOZÍM PŮLOHOPISNÝM A BODY PRO UMÍSTĚNÍ NOVÉHO OBJEKTU A NAVAŽUJÍCÍCH SOUČÁSTÍ IZPĚVNĚNÁ PLOCHA, ÚPRAVA PRŮBĚHU TERÉNU ATOJ JSOU HLAVNÍ VYTÝČOVACÍ BODY 1 A 2, - VÝŠKOVÉ JE NOVÝ OBJEKT VZTAŽEN K ÚROVNI BODU VB 1
- VĚTŠÍ NEBO ZÁSADNÍ ROZDÍLY V DOKUMENTACI OPROTI STAVBĚ NEBO MEZI DOKUMENTACEMI KONZULTOVAT S PROJEKTANTEM
- BUDOUCÍ PROVEDENÍ VZORKY VŠECH FINÁLNÍCH POHLEDOVÝCH POVRCHOVÝCH ÚPRAV, VZORKY MUSÍ BÝT DOODSLAŠENY PROJEKTANTEM (OPV V RÁMCI ATOJ (AUTORSKÝ DOZOR))
- NEODMĚŘOVAT Z VÝKRESU - PLATÍ KÓTY, V PŘÍPADĚ ROZDÍLU KONZULTOVAT S PROJEKTANTEM, TECHNICKÁ ZPRÁVA
- I VÝKRESOVÁ ČÁST JSOU NEDÍLNOU SOUČÁSTÍ PROJEKTOVÉ DOKUMENTACE
- PROJEKTOVÁ DOKUMENTACE JE CHRÁNĚNA AUTORSKÝM PRÁVEM A NESMÍ SE ZVEŘEJŇOVAT, ROZMNOŽOVAT A POSKYTOVAT TŘETÍM OSOBÁM BEZ SOUHLASU AUTORŮ A BEZ SOUHLASU INVESTORA

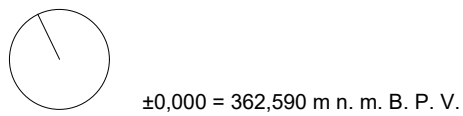

stavba:		ÚPRAVY HRBITOVA V ŘEPÍCH KOLUMBÁRIA / SEKCE XX - XXV	
adresa:		parcelsa č. 348/8 kat. území č. 554782, Řepy	
generální projektant:		Vít Podráský architekti, s.r.o. Ing. arch. Vít Podráský / autorizovaný architekt (ČKA 04 251)	
autoři:		Ing. arch. Vít Podráský, Ing. arch. Jakub Kopecký	
kontakt:		Dělnická 127253, Praha 7, 170 00 T: (+420) 723 846 382, E: info@podrasky.eu IČ: 17570051	
profese:		Architektonicko-stavební řešení	
projektant profese:		Ing. arch. Vít Podráský, Ing. arch. Jakub Kopecký	
obsah:		oddíl: číslo výkresu/revize:	