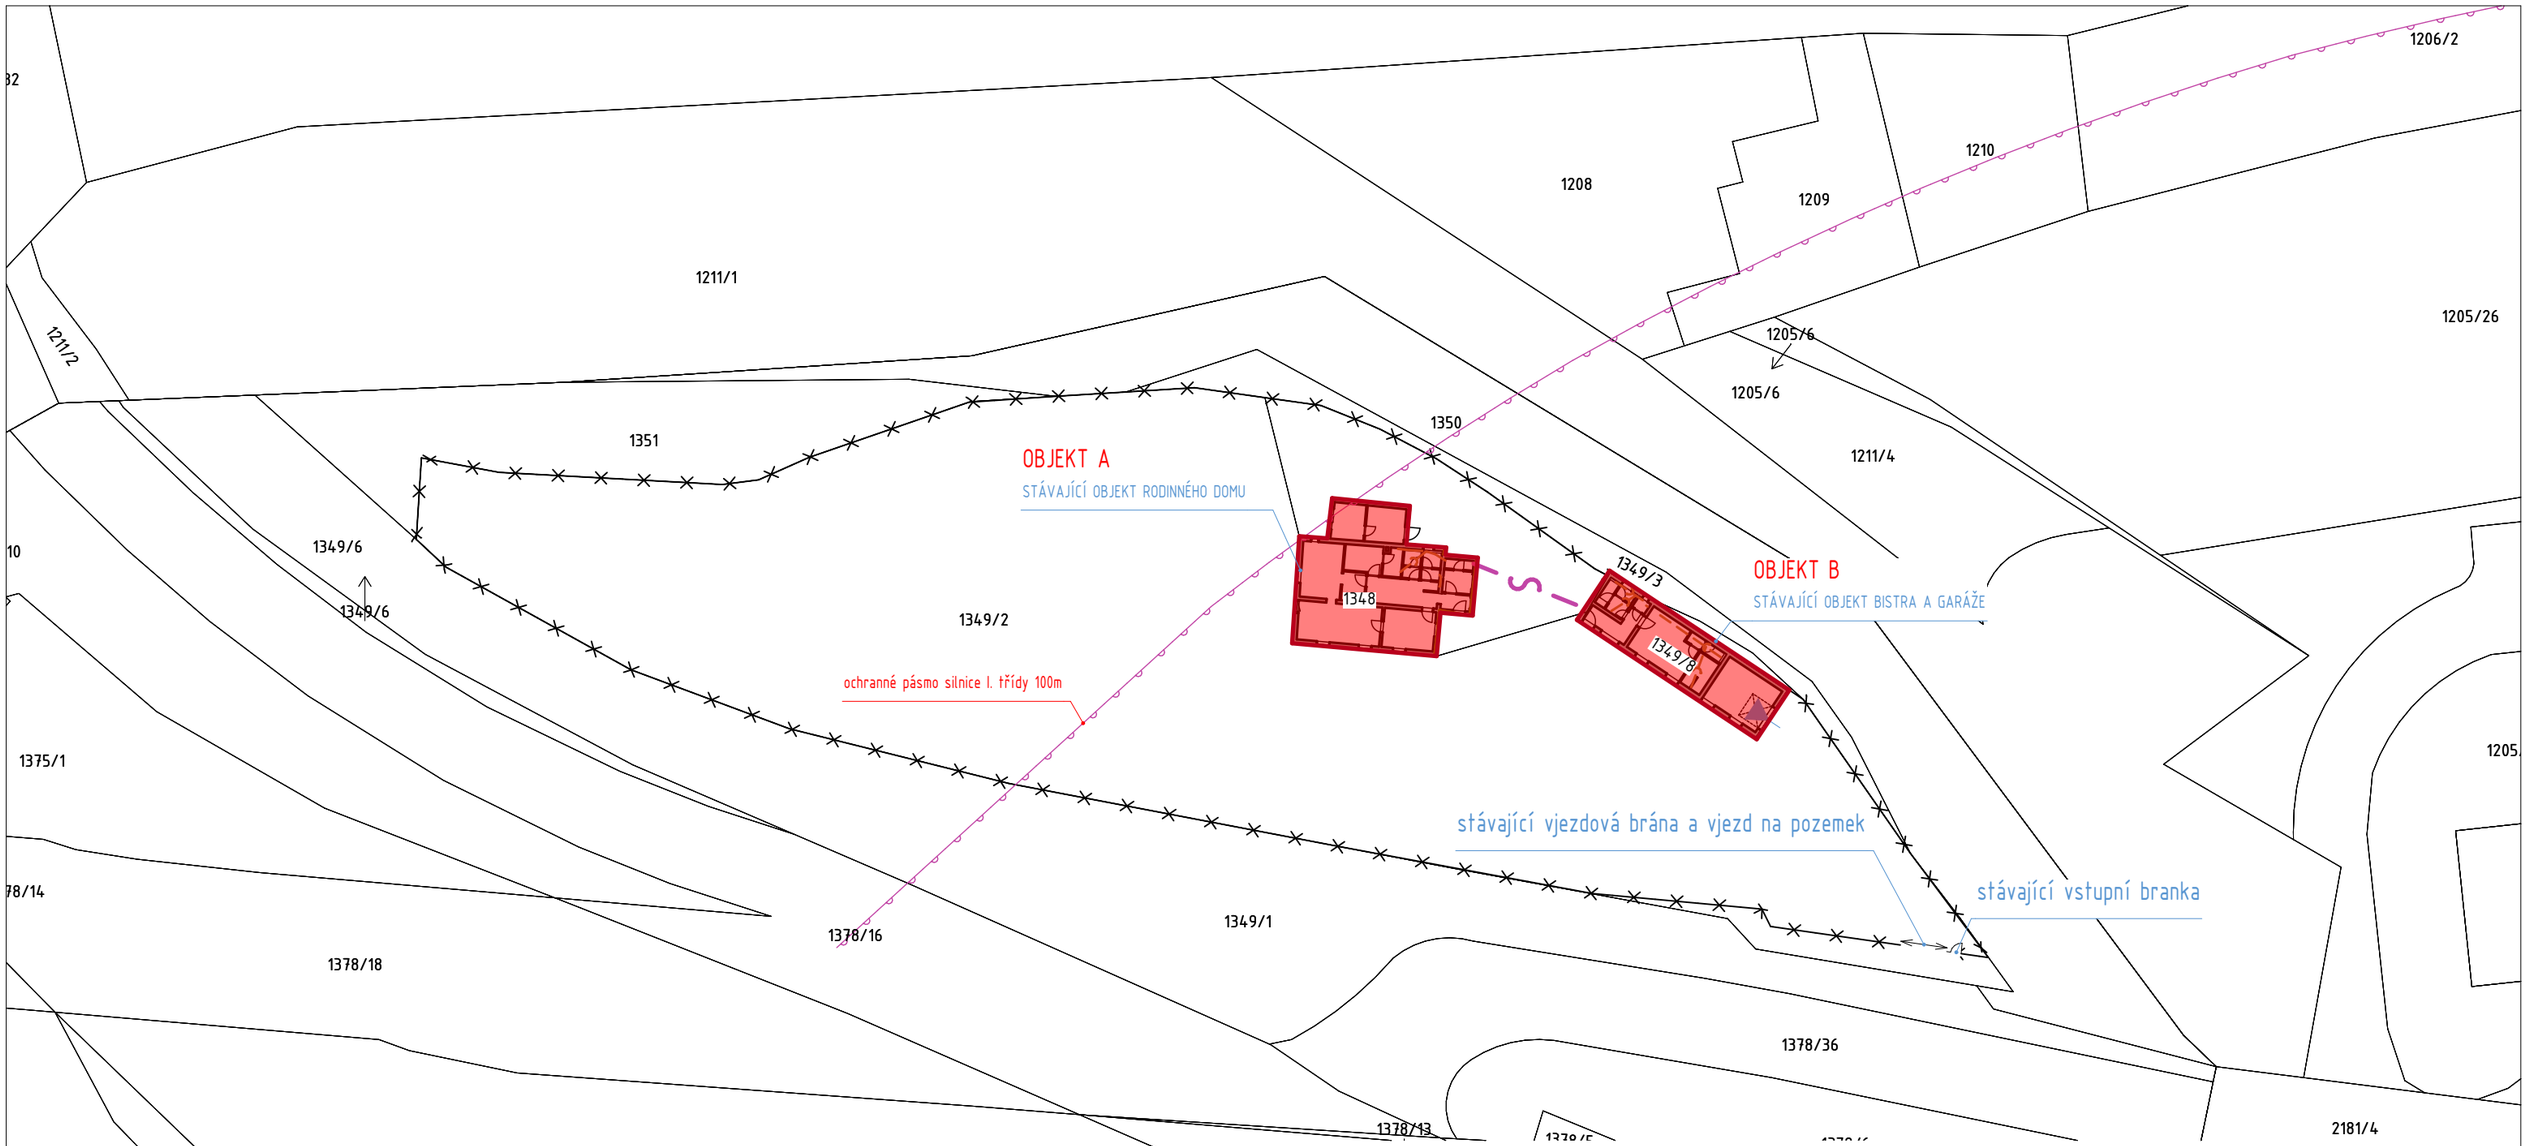

DLE VYHLÁŠKY Č. 131/2024 SB. O DOKUMENTACI STAVEB TATO PROJEKTOVÁ DOKUMENTACE SLOUŽÍ PRO ZÍSKÁNÍ POTŘEBNÝCH POVOLENÍ A NENÍ TAK URČENA JAKO PODKLAD K PROVEDENÍ STAVBY! DLE ZÁKONA Č. 283/2021 SB. STAVEBNÍ ZÁKON JE STAVEBNÍK POVINEN PŘED ZAHÁJENÍM STAVBY ZAJISTIT VYPRACOVÁNÍ DOKUMENTACE PRO PROVÁDĚNÍ STAVBY, S VÝJIMKOU JEDNODUCHÝCH STAVEB UVEDENÝCH V ODSTAVCI 1 PÍSM. C) A E) AŽ P) A ODSTAVCI 2 PŘÍLOHY Č.2 K TOMUTO ZÁKONU. ZHOTOVITEL PROJEKTOVÉ DOKUMENTACE SI VYHRAZUJE PRÁVO DLE ZÁKONA ČÍSLO 121/2000 SB., O PRÁVU AUTORSKÉM NA ZÁKLADĚ KTERÉHO NESMÍ BÝT TOTO DÍLO POSKYTNUTO TŘETÍM OSOBÁM BEZ SOUHLASU ZHOTOVITELE.

Stupeň dokumentace	Dokumentace pro povolení stavby
Autor stavby	Ing. arch. Jakub Kuthan
Autorizovaný inženýr	Ing. arch. Jakub Kuthan
Hlavní inženýr projektu	Ing. arch. Jakub Kuthan
Projektant	–
	–
	–
	–

Paré Autorizace

Ing. arch. Jakub Kuthan

Digitální podpis: 20.11.2025 15:53

KUTHAN - SÁGL
ARCHITEKTI
Spojovací 467 253 01 Hostivice
+420 736 643 951, kuthan@ksarchitekti.cz
IČ: 87577402, DIČ: CZ8503300036
www.ksarchitekti.cz

Název stavby	ZMĚNA UŽÍVÁNÍ A STAVEBNÍ ÚPRAVY RODINNÉHO DOMU, GARÁŽE A PRODEJNY RYCHLÉHO OBČERSTVENÍ NA ZÁZEMÍ ÚDRŽBY ZELENĚ MČ PRAHA 17	Číslo zakázky	Úroveň 0,000
		25_06_03	lokální m n. m.
Investor	Městská část Praha 17, Žalanského 291/12b, Řepy, 16300 Praha 6	Výškový systém	B.p.v.
Místo stavby	Obec Praha [554782], k. ú. Řepy [729701], parc. č. 1348, 1349/8, 1349/2	Souřadnicový systém	JTSK
Stavební objekt	–	Formát	2xA4
Část dokumentace	C - SITUAČNÍ VÝKRESY	Datum	Stav
		11/2025	r1
Název výkresu	KATASTRÁLNÍ SITUAČNÍ VÝKRES	Měřítko	Číslo výkresu
		1:500	C.02