



SO01

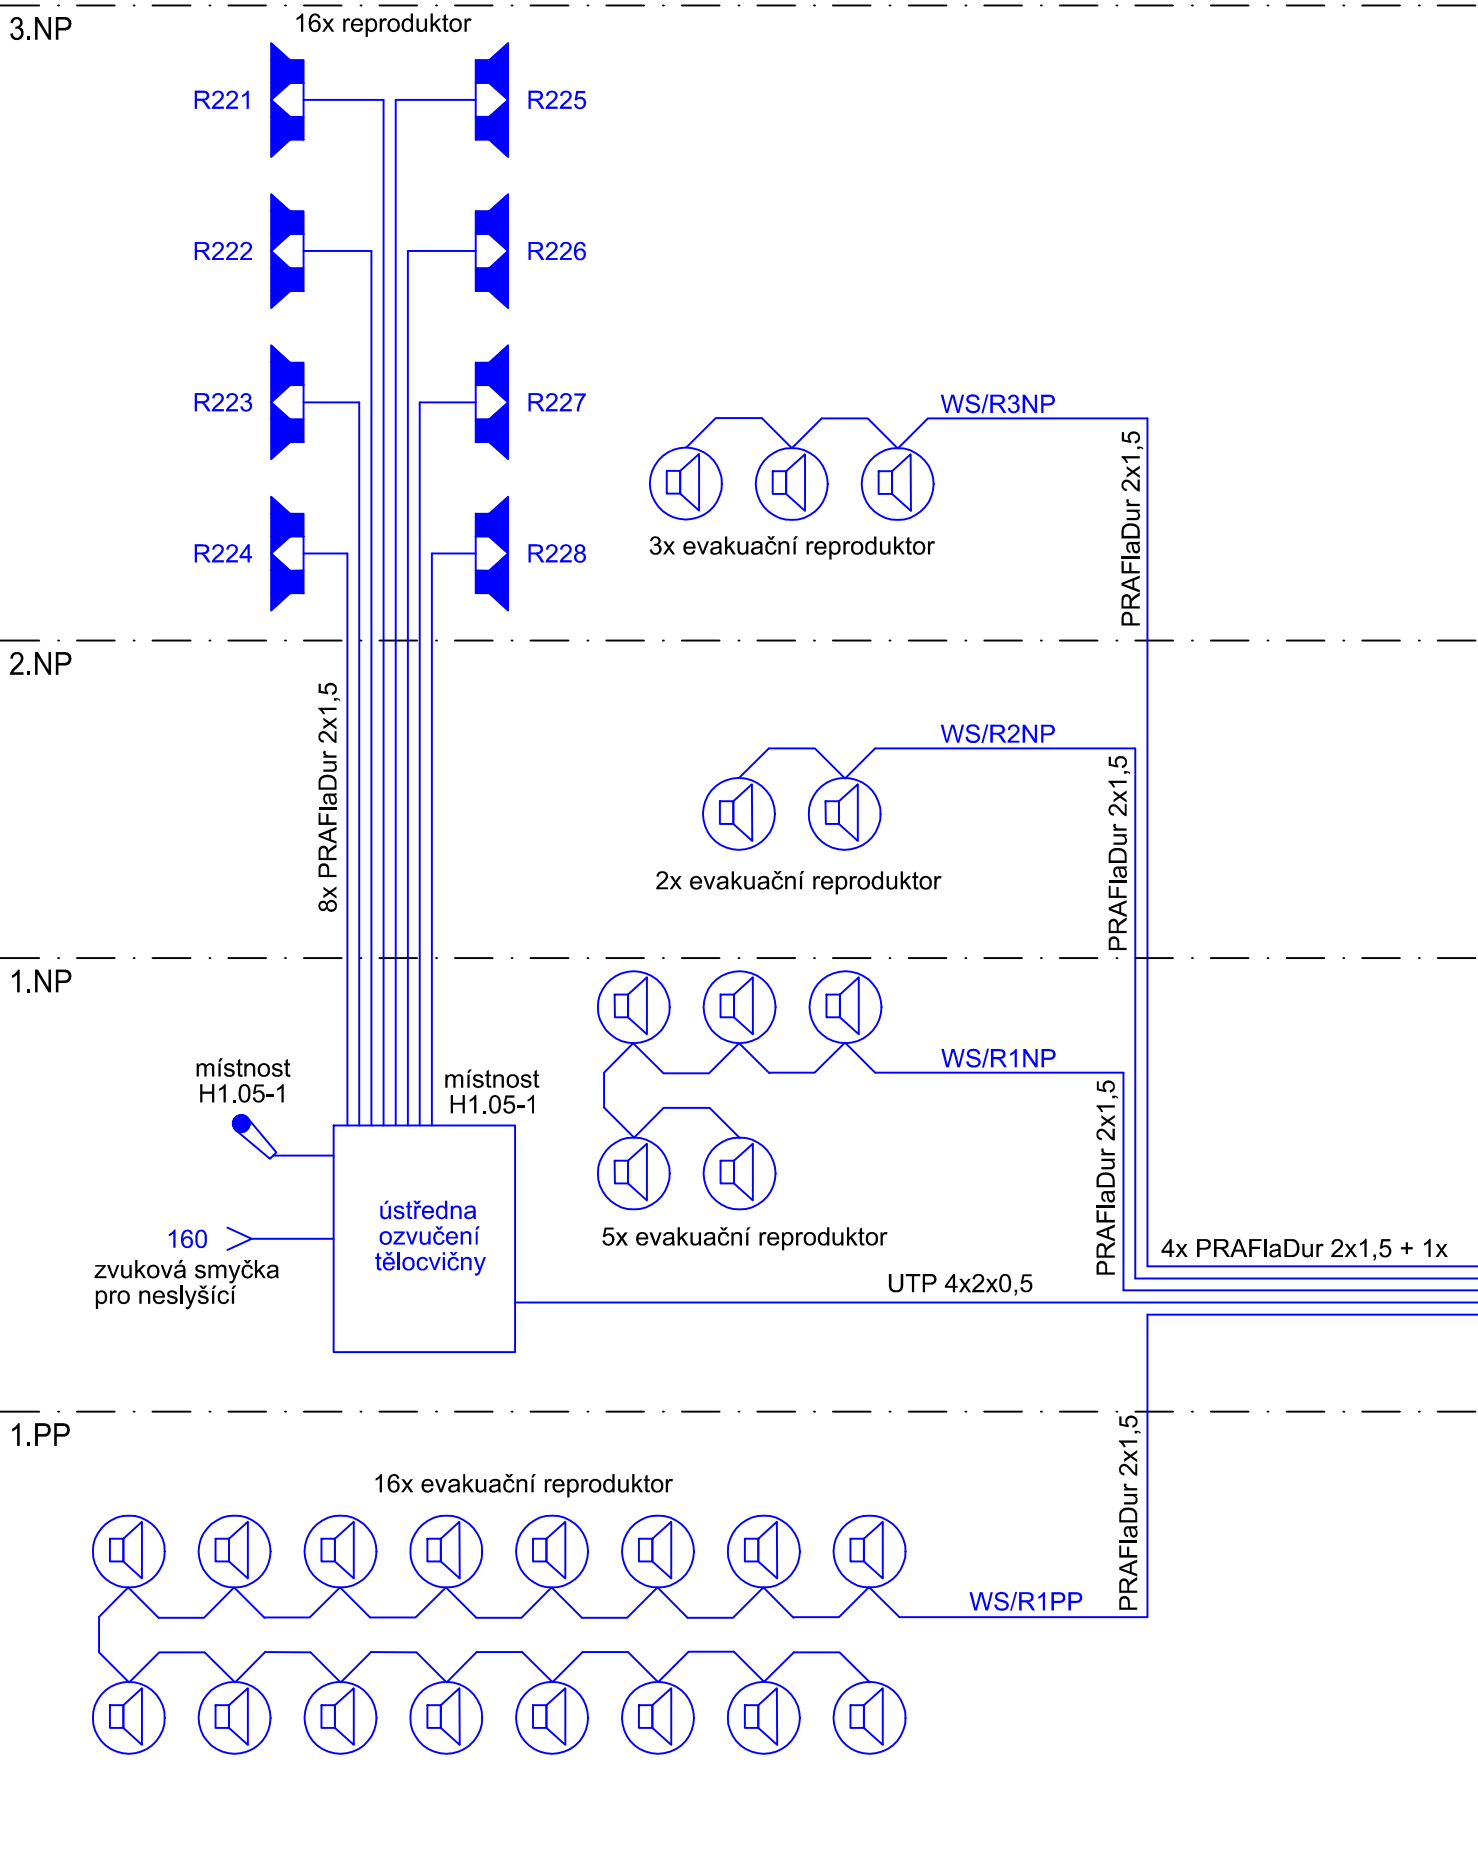

SO02

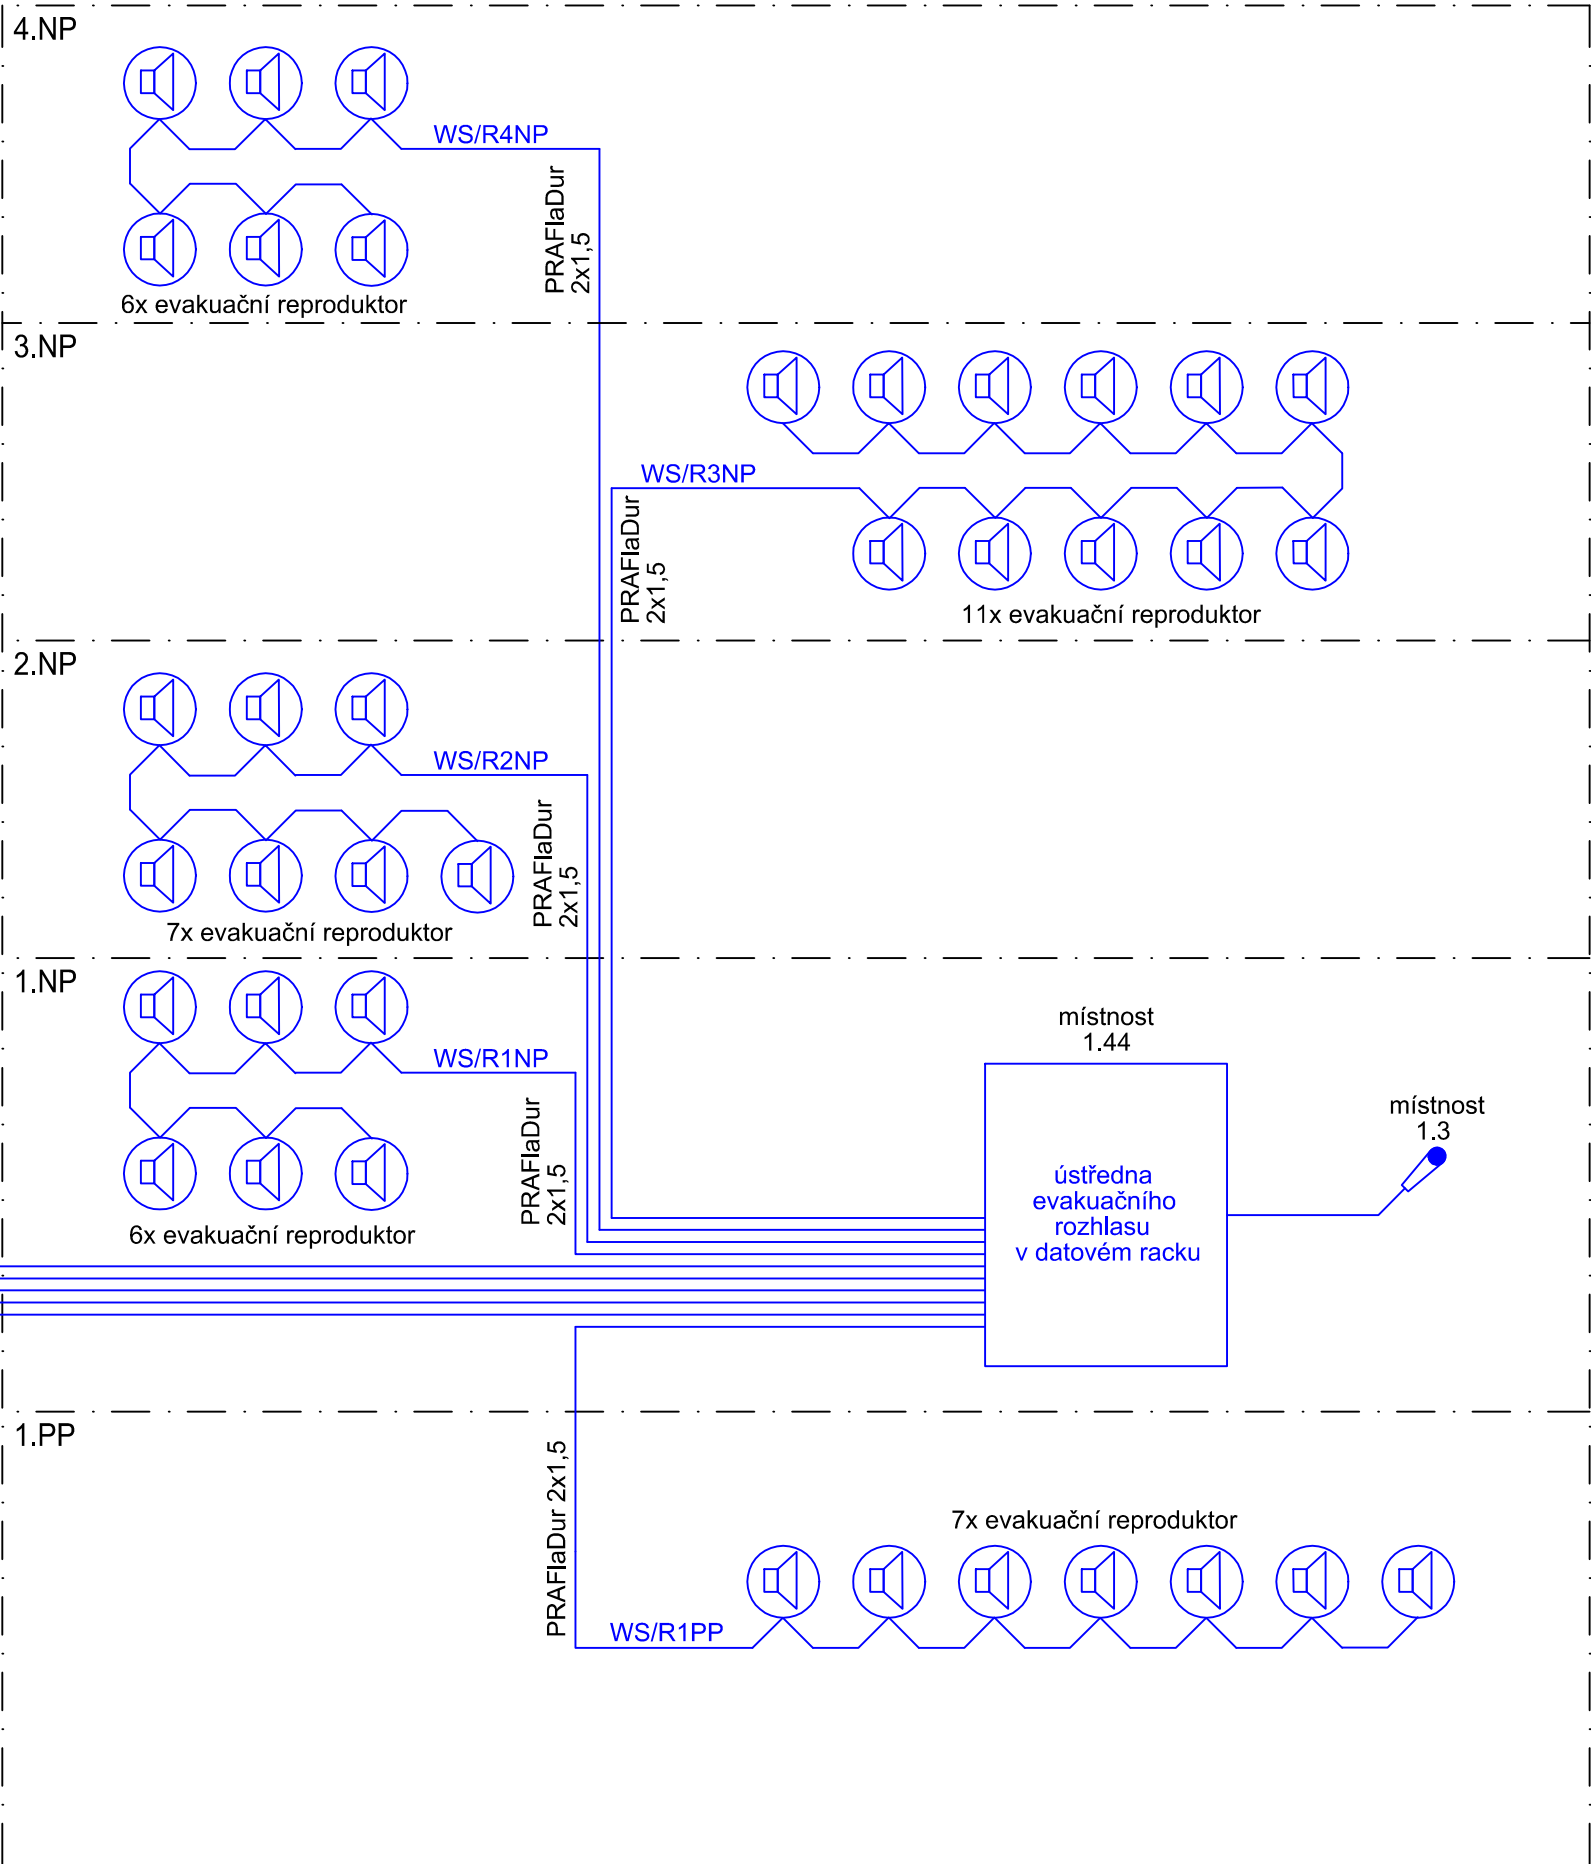

±0,000=353,200 Bpv

projekt Projekt MČ Praha 17  
project **VÍCEÚČELOVÉ SPORTOVNÍ CENTRUM "NA CHOBOOTĚ"**

investor Městská část Praha 17  
client Žalanského č.p. 291/12b  
163 02 Praha - řepy  
tel.: 00 420 234 683 111

hlavní projektant **SIAL**  
consultant architekti a inženýři spol. s r.o. Liberec  
U Besedy 8/414, CZ 46001 Liberec  
tel.: (+420) 485104880, fax: (+420) 485104490  
sial@sial.cz, www.sial.cz

projektant **Apollo Art s.r.o.**  
subconsultant Fetrovská 910/12, 160 00 Praha 6  
tel.: (+420) 602 353 985  
jzuna@apolloart.cz, www.apolloart.cz

část projektu **D.1 Dokumentace objektu**  
project part

stavební objekt **D.1.4.5 Slaboproudá elektrotechnika**  
item

část **SO 01 Sportovní hala I. a II.**  
part

název výkresu **Schéma ozvučení**  
drawing title

vedoucí projektu **Ing. arch. Jiří Buček**  
project director **Ing. Zdeněk Dřevěný**

vypracoval **Ing. Jaroslav Zuna**  
drawing by

stupeň projektu **Dokumentace pro realizaci stavby**  
project stage

měřítka scale	1:50	kótováno v unit of meas.	mm
číslo projektu project no.	0665	číslo výkresu drawing no.	<b>D.1.4.5.5</b>
datum date	04/2016	číslo revize revision no.	
paré drawing set no.			