




VZOROVÝ PŘÍČNÝ ŘEZ PARKOVIŠTĚM  
M 1:100

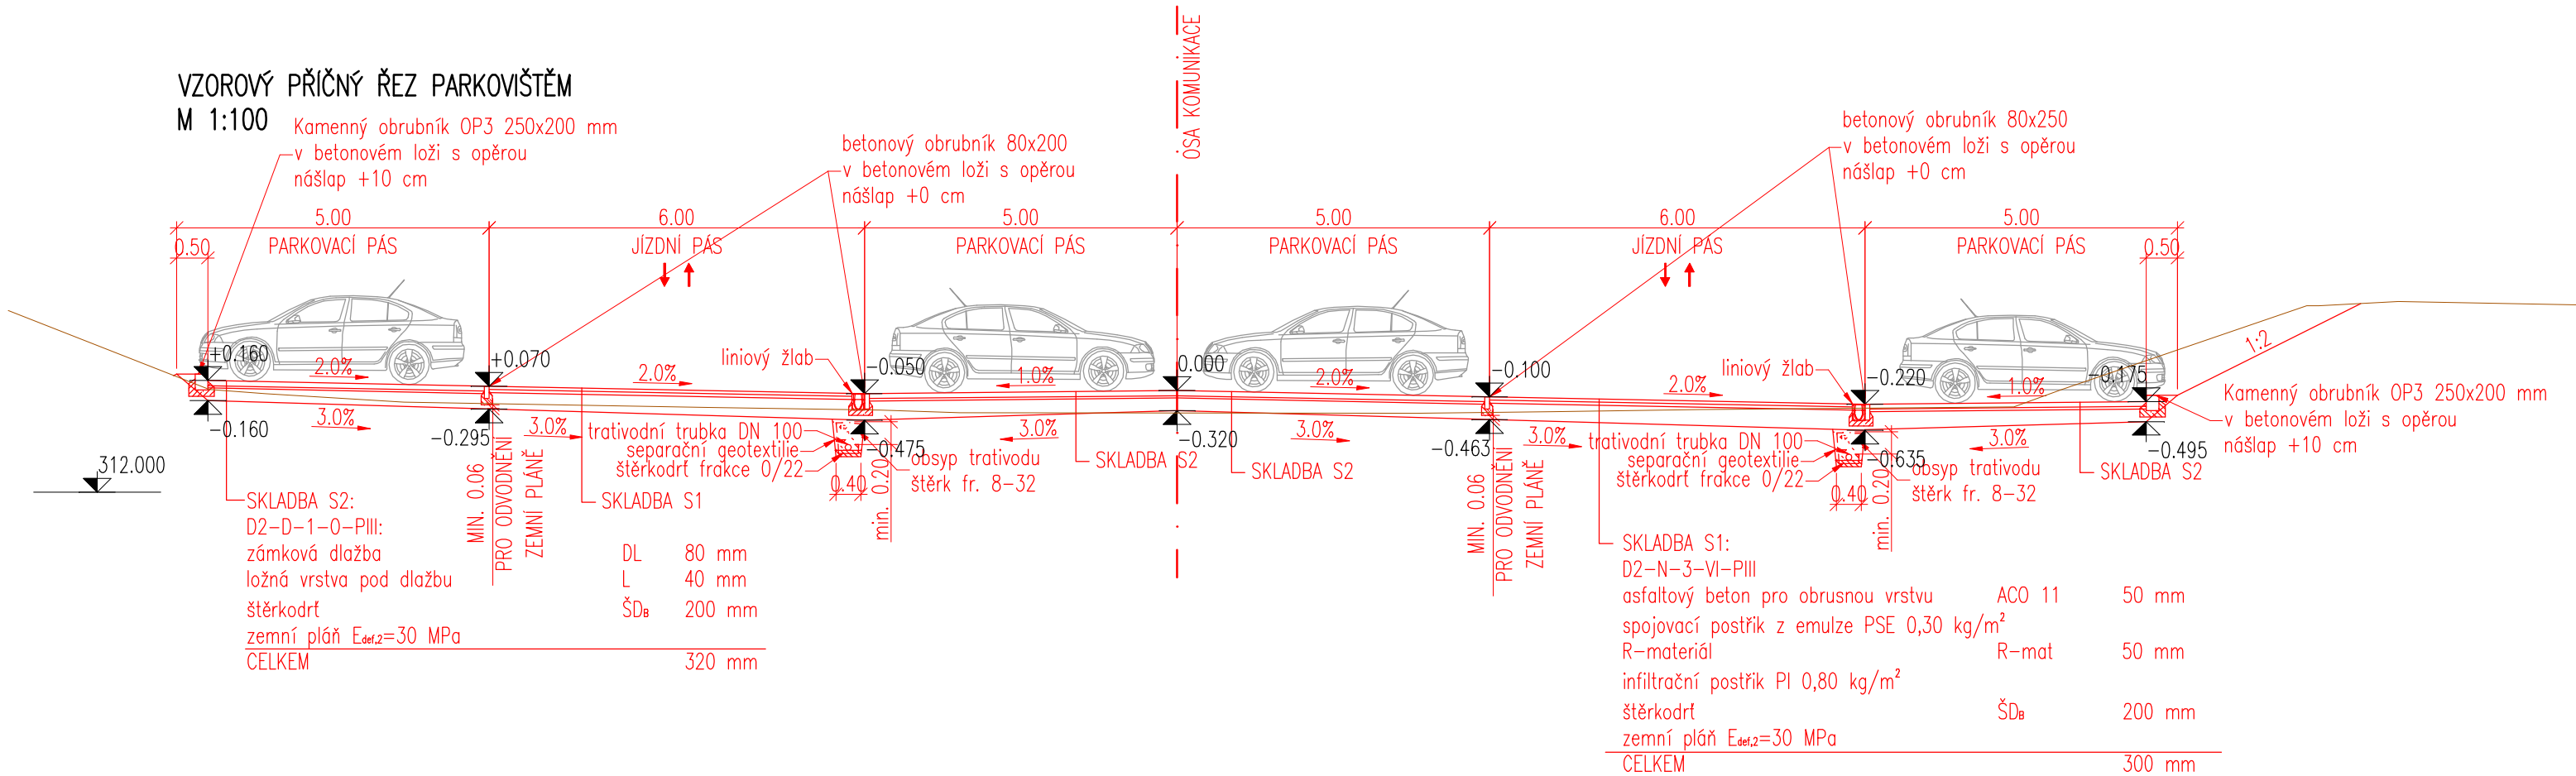

VZOROVÝ PŘÍČNÝ ŘEZ KOMUNIKACÍ  
M 1:100

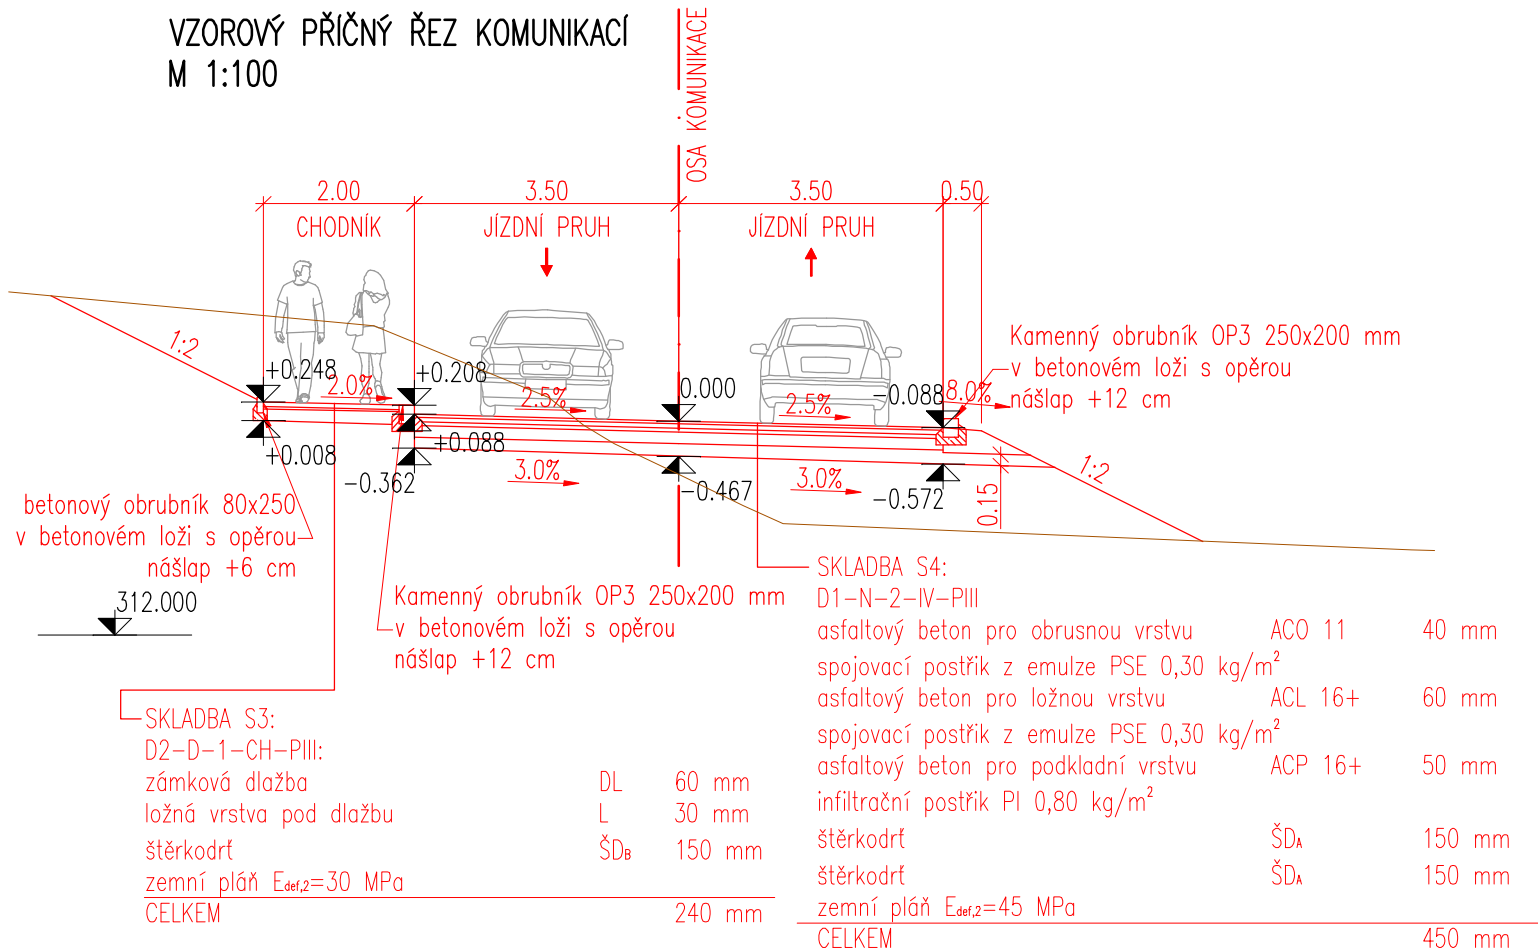

29.01.2018	PRO KLIENTA	PH	JS
DATUM	POPIS REVIZE / ZMĚNY	ZPRACOVAL	KONTROLOVAL

NAVRHL: ING. PAVEL HOŠEK	KRESLIL: ING. PAVEL HOŠEK	KONTROLOVAL: ING. JIŘÍ SUROVEC	<div><div>PROJEKCE STATIKA DOPRAVNÍ STAVBY</div><div>PSDS s.r.o., Trabantská 673/18, Praha 9 ☎ 776 304 488, URL: www.psd.cz</div></div>	
ODP. OSOBA: ING. JIŘÍ SUROVEC				
STAVEBNÍK: Městská část Praha 17 Žalanského 291/12b, 163 02 Praha 6			AUTORIZ. RAZÍTKO:	
STAVBA:  Parkovací plocha v ulici Mrkvičkova				
K.Ú.: Řepy	STUPEŇ: ZDS	FORMÁT: 2 x A4		
KRAJ: Hl. m. Praha	DATUM: 01/2018	MĚŘITKO: 1 : 100	Č. PŘÍLOHY:	Č. VÝTIKU:
SO 01 Příčné řezy			D.5	