


LEGENDA

- HRANICE ŘEŠENÉHO ÚZEMÍ
- BOURANÝ ASFALTO-BETONOVÉ PLOCHY
- HLOUBENÍ TRAVNĚNÉ PLOCHY PRO KAČÍRKOVÉ DRENÁŽE
- DEMONTÁŽ STARÉHO PLOTU

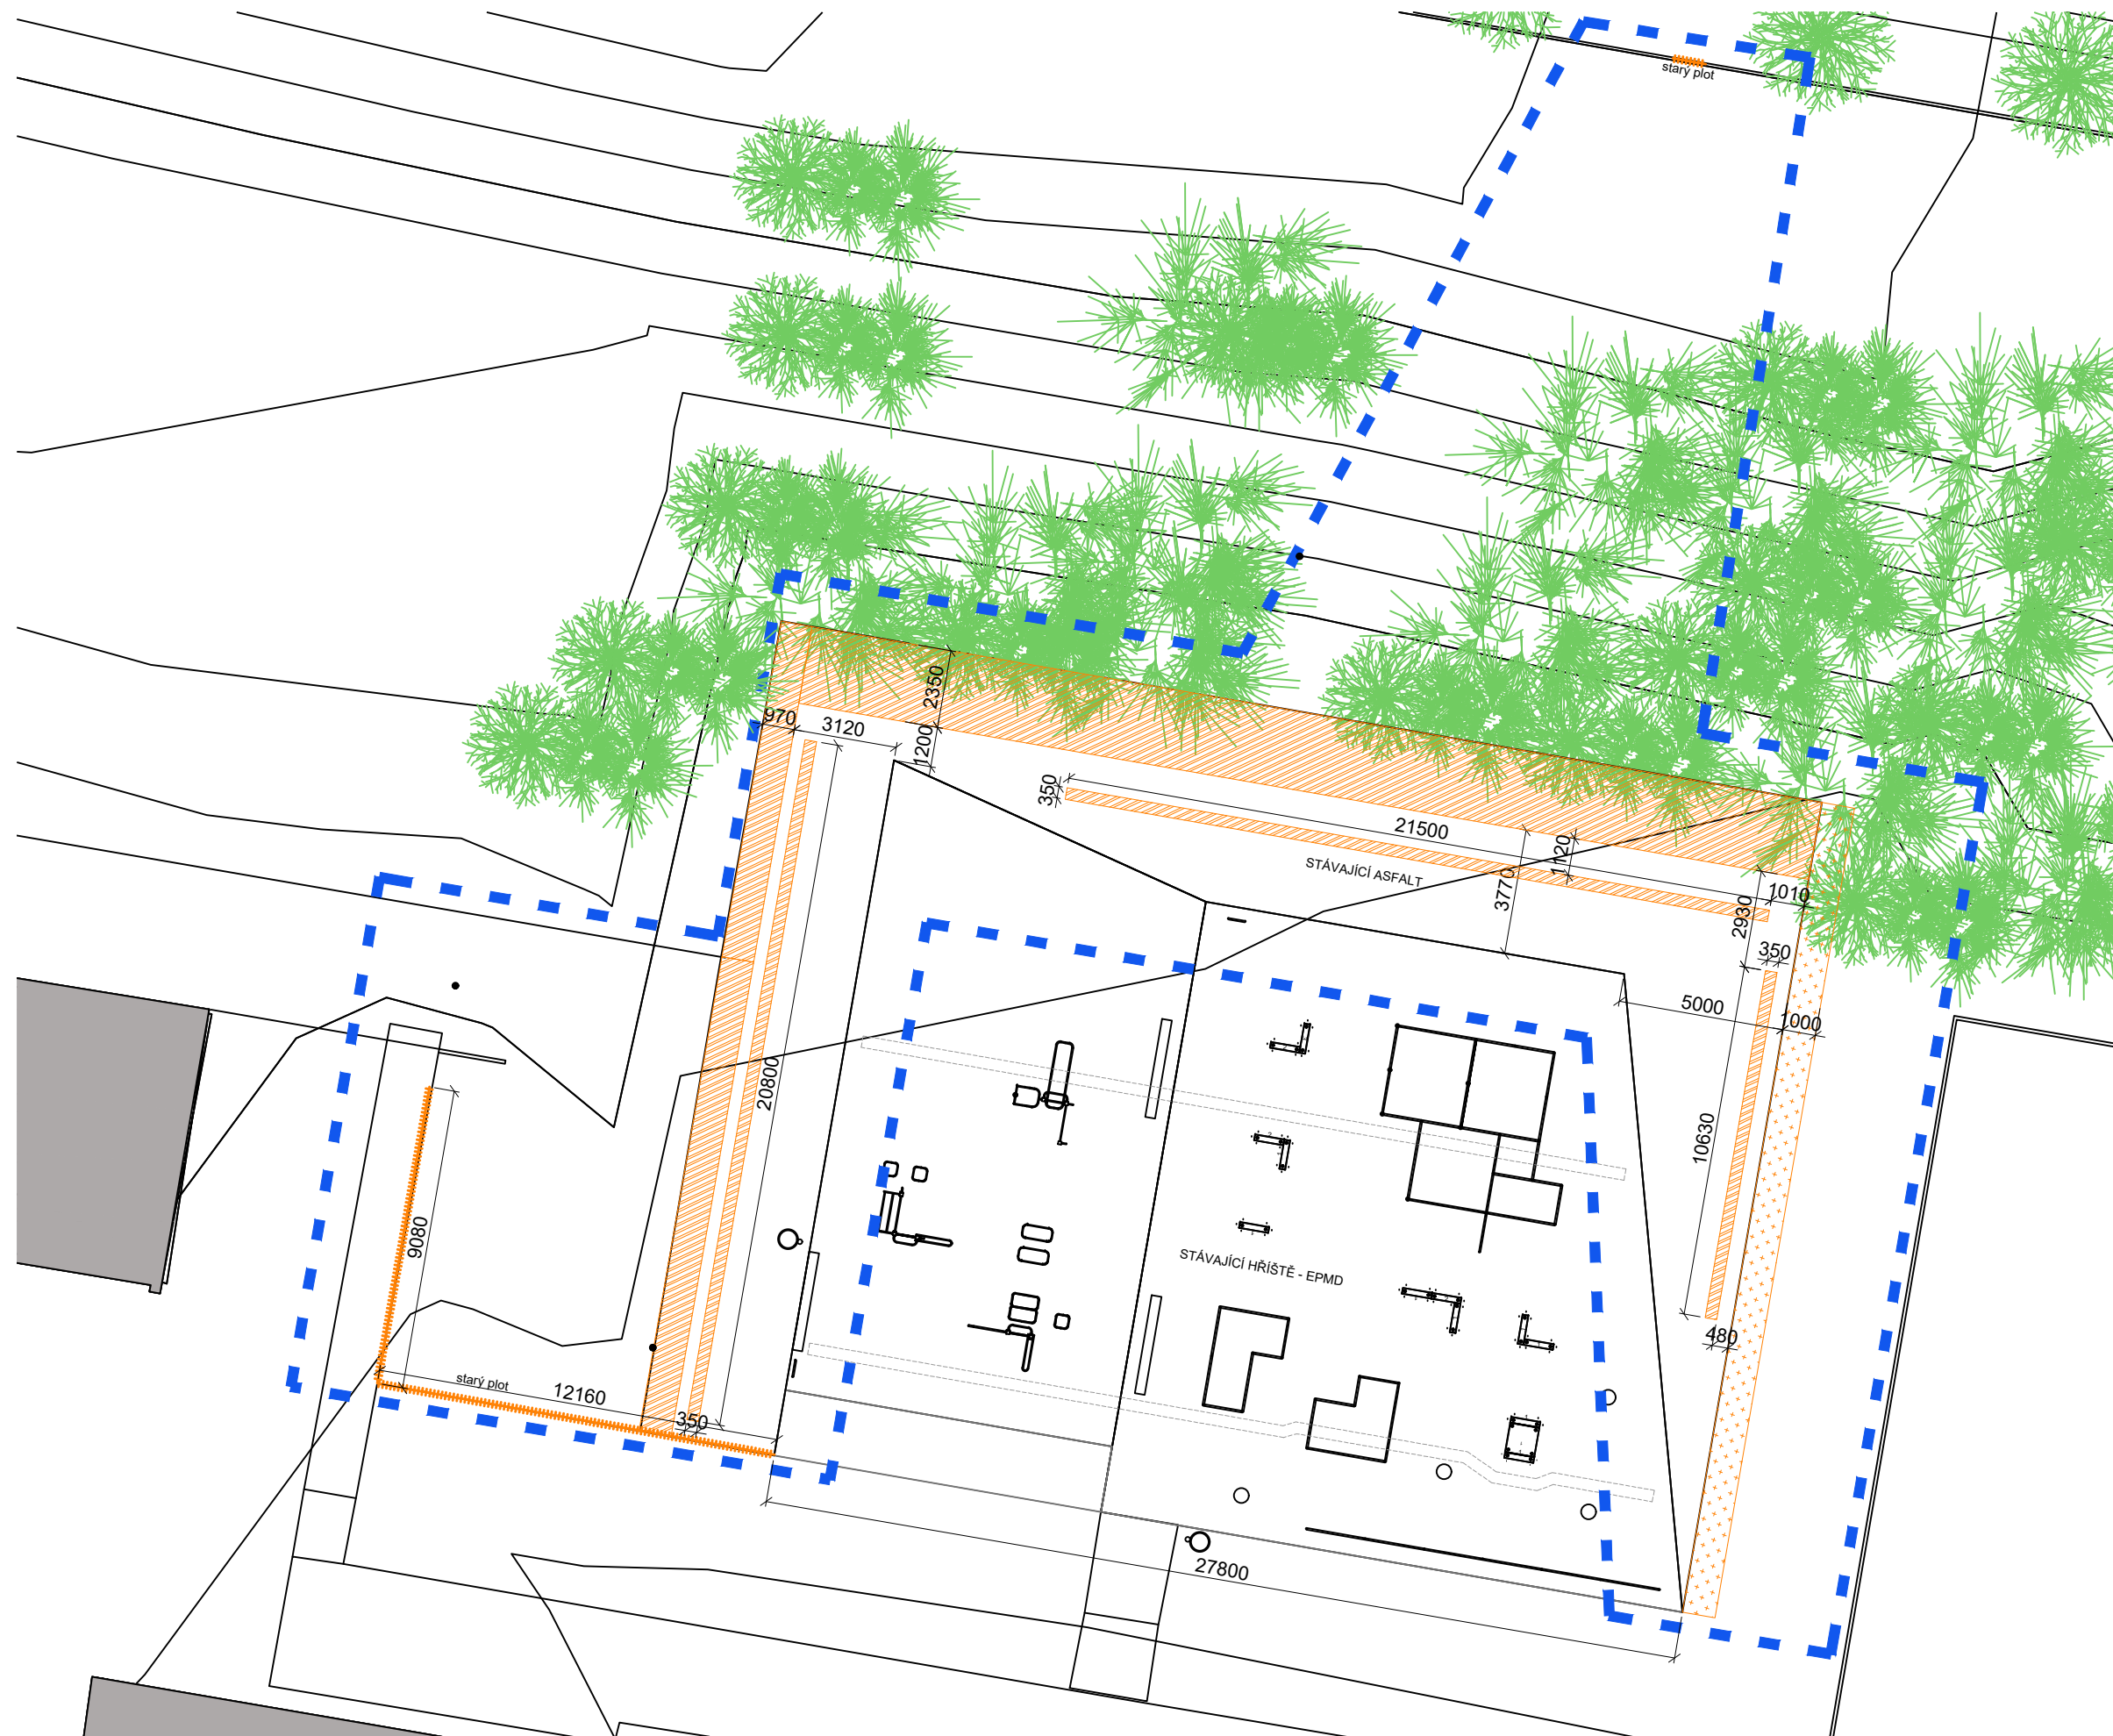

CLIENT



FITPARK A PARKOUROVÉ HRŠTĚ PŘI ZŠ LAUDOVA
PARC. Č. 1142/88, K.Ú. ŘEPY - II. ETAPA

SITUACE - BOURACÍ PRÁCE
NAME OF LAYOUT

M 1:200 A3 | 8.11.2019
SCALE | FORMAT | DATE

ARCHITECT

